М 234/58

НАРОДНЫЙ КОМИССАРИАТ ЗЕМЛЕДЕЛИЯ СОЮЗА ССР
СЕЛЬХОЗСТРОЙПРОЕКТ

АЛЬБОМ ПРОЕКТОВ

ПРИМЕНЯЕМЫХ В СЕЛЬСКОХОЗЯЙСТВЕННОМ СТРОИТЕЛЬСТВЕ

(колхозах, совхозах, МТС и др. с.-х. предприятиях)

ИЗДАНИЕ СЕЛЬХОЗСТРОЙПРОЕКТА НКЗ СССР
МОСКВА 1937 г.

20141412 72

Ленинградский ордена Ленина государственный университет имени А. А. Жданова

Ленинград "Прогресс" 1931
Инв. № 346 Мин
Стоимость 7 р. 80 к.

М 234
58

Библиотека

Серия XXIII

ЖИЛИЩНО-КОММУНАЛЬНЫЕ ПОСТРОЙКИ

ПОСЕТЕНИ
ИНФОРМАЦИОНЕН
ЦЕНТЪР

М 234/58

НАРОДНЫЙ КОМИССАРИАТ ЗЕМЛЕДЕЛИЯ СОЮЗА ССР

СЕЛЬХОЗСТРОЙПРОЕКТ

АЛЬБОМ ПРОЕКТОВ

ПРИМЕНЯЕМЫХ В СЕЛЬСКОХОЗЯЙСТВЕННОМ СТРОИТЕЛЬСТВЕ

(колхозах, совхозах, МТС и др. с.-х. предприятиях)

ИЗДАНИЕ СЕЛЬХОЗСТРОЙПРОЕКТА НКЗ СССР

МОСКВА 1937 г.

Совет Народных Комиссаров Союза постановляет:

1. Запретить всем народным комиссариатам и центральным учреждениям Союза ССР. Советам Народных Комиссаров союзных и автономных республик, краевым, областным, районным исполнительным комитетам и городским советам производить строительные и монтажные работы по объектам строительства, которые не имеют утвержденных в установленном законом порядке технических проектов и смет к ним.

Из постановления СНК СССР от 3/IX-1934 г.

---

3. Провести во всех отраслях строительства типизацию сооружений и отдельных зданий и цехов на основе использования лучших существующих проектов. Установить, что типовые проекты по соответствующим отраслям строительства утверждаются лично наркомами.

Из постановления СНК СССР и ЦК ВКП(б) от 11/II-1936 г.

---

3. Поручить всем народным комиссарам в месячный срок рассмотреть и утвердить перечни типовых проектов, подлежащих обязательному использованию в строительстве и установить контроль за применением этих проектов.

Из постановления СНК СССР от 23/V-1936 г. № 926.

„Съезд поручает Наркомзему Союза ССР уже в 1935 году приступить к введению на фермах простейших видов механизации работ (переработка и подача кормов, подача воды, очистка помещений от навоза и т. п.)"

Из постановления VII Съезда Советов Союза ССР.

п. 6. В целях предотвращения в дальнейшем громадных потерь хлеба и льна в условиях дождливой погоды в период уборки, СНК СССР и ЦК ВКП(б) обязывают все крайкомы, обкомы и ЦК ВКП(б) Белоруссии, областные и краевые исполкомы и Совнарком БССР предупредить повторение ошибок, допущеных в уборочную кампанию текущего года, и провести в колхозах следующие мероприятия, обеспечивающие сохранение хлеба и льна при уборке, обмолоте и переработке в условиях дождливой осени:

а) построить до начала уборки в каждом колхозе, а в крупных колхозах в каждой бригаде, крытые тока, обеспечив, чтобы в колхозах, обслуживаемых МТС, под этими навесами могли помещаться сложная молотилка, трактор или двигатель и обслуживающие молотилку колхозники;

б) построить во всех колхозах риги и овины, приспособленные по своим размерам к потребностям каждого колхоза;

в) построить в каждом колхозе простейшую колхозную сушилку для сушки зерна с использованием местного топлива (дров, торфа и пр.).

Из постановления СНК СССР и ЦК ВКП(б) от 19/XII-1935 г.

37-15781

Библиотека имени В. И. Ленина

Содержание:

	Стр.
Введение	3
Постройки для крупного рогатого скота (серия I)	5 — 30
Постройки для свиней (серия II)	31 — 42
Постройки для овец (серия III)	43 — 58
Постройки для лошадей (серия IV)	59 — 76
Постройки для птиц (серия V)	77 — 90
Постройки для кроликов (серия VI)	91 — 96
Ветеринарные постройки (серия VII)	97 — 128
Зернохранилища (серия VIII)	129 — 136
Овощехранилища (серия IX)	137 — 154
Сооружения защищенного грунта (сер. X)	155 — 162
Силосные сооружения (серия XI)	163 — 174
Сушилки для зерновых и технических культур (серия XII)	175 — 194
Постройки по пчеловодству (серия XIII)	195 — 200
Предприятия по первичной обработке продуктов скотоводства и переработке кормов (серия XIV)	201 — 212
Складские помещения и гаражи (сер. XV)	213 — 232
Мастерские (серия XVI)	233 — 242
Научно-производственные сооружения (серия XVII)	243 — 248
Постройки по собаководству (сер. XVIII)	249 — 254
Схемы примерного расположения построек на участке (серия XIX)	255 — 262
Сооружения по водоснабжению (серия XX)	263 — 274
Типовые детали (серия XXII)	275 — 284
Жилищно — коммунальные постройки (серия XXIII)	285 — 340
Промышленные сел.-хоз. предприятия (серия XXV)	341 — 346

Отв. редактор **БУНИН М. А.**
Редакторы: инж. **Лесов Н. М.**
„ **Былинкин А. Г.**
арх. **Казимиров Б. В.**
Графическое оформление художн.: Малама, Терехов, Хирге, Большаков
Тех. редактор **ДУБСОН Я. Б.**
Сдано в производство 15/III-37 г.
Подписано к печати 25/III-37 г.
Бум. листов 22 72×105 1/8 л.
Уполном. Главлита Б-13214
Отпечатано в Свето-типо-литографии Сельхозстройпроекта НКЗ СССР
Москва, Сретенка, Последний п., 26
Издат. № 21
Тираж 3.060 экз.

ИЗДАНИЯ СЕЛЬХОЗСТРОЙПРОЕКТА НКЗ СССР

Кроме типовых проектов СЕЛЬХОЗСТРОЙПРОЕКТ РАЗРАБАТЫВАЕТ И ИЗДАЕТ: различные труды, нормативные материалы и справочники по сельскохозяйственному строительству.

1. Сборник Единых Укрупненных Производственных Норм на работы по сельскохозяйственному строительству.

Цена 5 рубл.

2. Сборник Производственных Норм и Примерных Расценок в Трудоднях на работы по строительству сельскохозяйственных зданий и сооружений в колхозах.

Цена 8 руб. 50 к.

3. Нормы Расхода Строительных Материалов и Рабочей Силы для с.-х. стр-ва. (распродан)

Цена 8 рубл.

4. Иностранная литература по вопросам с.-х. стр-ва и проектирования (в рефератах и аннотациях). Вып. I.

Цена 4 рубл.

5. Сельскохозяйственное строительство в Западной Европе и США. Вып. II

Цена 11 р. 50 к. (в переплете).

6. Технические условия для проектирования животноводческих построек. (распродан)

Цена 3 рубл.

7. Сметный справочник по сельскохозяйственному строительству.

Цена 6 рубл.

Заказы на проекты, издания и альбомы направлять по адресу: Москва 64, Подсосенский пер. 21, Центральная Экспедиция Сельхозстройпроекта.

Заказы исполняются за наличный расчет, а также наложенным платежем, при условии оплаты 25% стоимости заказа.

Кроме стоимости изданий с заказчика взимается фактическая стоимость их пересылки.

При переводе денег просим указывать наш текущий счет № 475050 в УЦУ Московской областной конторы Госбанка.

Введение

В постановлении СНК СССР и ЦК ВКП(б) от 11 февраля 1936 г. указано, что развитие типового проектирования есть одно из основных мероприятий по удешевлению строительства и упорядочению проектного дела.

С этой целью, помимо ранее разосланных каталогов об имеющихся в наличии и выпускаемых проектах и рассылки массовым тиражем списков типовых проектов, утвержденных Наркомземом Союза ССР, Сельхозстройпроект выпускает настоящий иллюстрированный альбом проектов.

В альбоме собраны как утвержденные типовые, так и рекомендованные проекты, имеющие широкое распространение в сельскохозяйственном строительстве.

Содержание альбома не может служить проектным материалом для осуществления строительства. Назначение этого альбома—дать с достаточной полнотой общее представление о характере и особенностях отдельных зданий и сооружений по данному проекту и его основных производственно-строительных показателях (площади, кубатуре, ориентировочной стоимости, общей выборке основных материалов, объеме транспорта местных и фондируемых стройматериалов и т. п.).

В альбоме, по каждому из проектов даются: перспектива или фасады, план и таблицы технико-экономических показателей. Техно-экономические показатели даны на основе выборки из смет; ориентировочные стоимости определены по справочным ценам г. Москвы и области. В выборке указаны лишь основные строительные материалы. Ряд материалов, как например: круглый и пиленый лес, гвозди и пр. обобщены без подразделения по сортам и размерам. Во многих выборках финская стружка, как кровельный материал, не выделена и отнесена к круглому лесу, имея в виду заготовку этого материала на месте. Кроме того, во всех выборках количественно не указан цемент, являющийся остро-дефицитным стройматериалом в условиях массового с.-х. строительства, применение которого может допускаться лишь в крайних случаях, вызываемых особенностями места постройки (качество грунтов и их влажность) или специальным назначением и характером постройки в целом или в отдельных ее частях.

На основе альбома каждое с.-х. предприятие (совхоз, МТС) и колхоз сможет грамотно выбрать для заказа в Сельхозстройпроекте, Райзо или Обл(край)зу необходимый ему проектно-сметный материал, используя до этого приведенные при каждом из иллюстрируемых проектов его производственно-строительные показатели **для составления программ по своему строительству**.

Все перечисленные в настоящем альбоме проекты разработаны и имеются на складе Центральной экспедиции Сельхозстройпроекта в виде детальных рабочих чертежей с пояснительной запиской и сметой.

В заключение необходимо указать, что поскольку успешное внедрение в практику строительства проектов находится в тесной зависимости от стабилизации и определенной длительности применения существующих проектов, этот альбом — как справочник по выбору и заказу проектов, будет служить на местах своему назначению ряд лет.

В дальнейшем, по мере окончания разработки новых проектов, Сельхозстройпроект предполагает не реже одного раза в год издавать дополнительные к настоящему альбому выпуски, о чем своевременно будут широко оповещены все сельскохозяйственные предприятия и органы системы НКЗ СССР и НКСХ СССР.

Все замечания и указания по полноте альбома и желательным изменениям и дополнениям содержания его—просьба направлять по адресу: Москва, 139, Орликов пер., д. № 1/11, здание НКЗ СССР, Сельхозстройпроект.

Сельхозстройпроект НКЗ СССР

Выписка из циркуляра Сельхозбанка СССР № 727 от 26/II 1937 г.

„..... п. 5. Правильная организация с.-х. строительства неразрывно связана с применением для массового типового строительства разработанных Сельхозстройпроектом и утвержденных Наркомом типовых проектов и смет. Между тем, при наличии этих проектов и смет нередко совхозы и МТС недостаточно технически грамотно сами составляют технические проекты и сметы. Это приводит к задержке составления смет, затяжке в строительстве и его удорожанию. Поэтому в процессе оперативной работы предлагаю добиваться более полного применения в массовом строительстве типовых проектов и смет.

К Вашему сведению, на днях высылается конторам перечень утвержденных Наркомом Земледелия СССР типовых проектов и смет. являющихся обязательными для массового строительства.

Предлагаю Вам тщательно, со всей внимательностью отнестись к выполнению этой директивы, дав соответствующие указания филиалам".

Серия I

ПОСТРОЙКИ ДЛЯ КРУПНОГО РОГАТОГО СКОТА

Серия I	Постройки для крупного рогатого скота
Проект N 0101	Скотный двор на 25 коров с общим поголовьем в 83 гол. (здание каркасное с кирпичн. столбами)

Главный фасад. м-1:400

Задний фасад. м-1:400

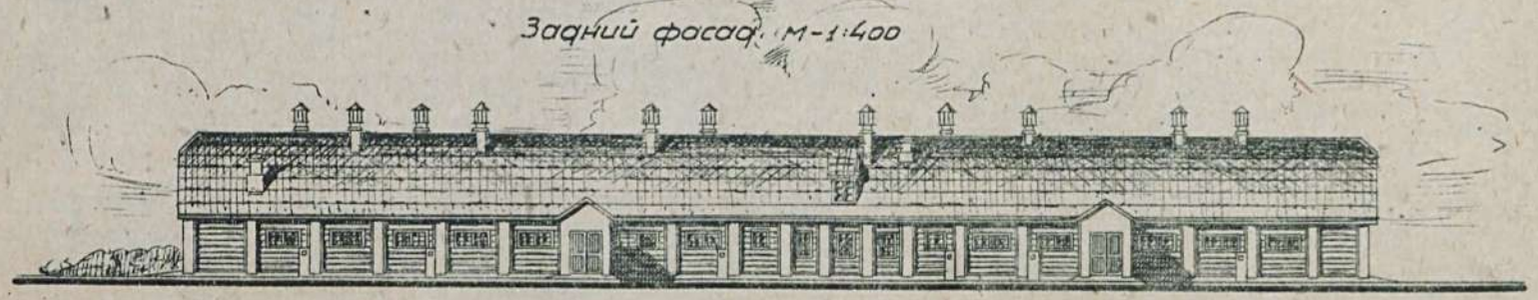

План. м-1:400

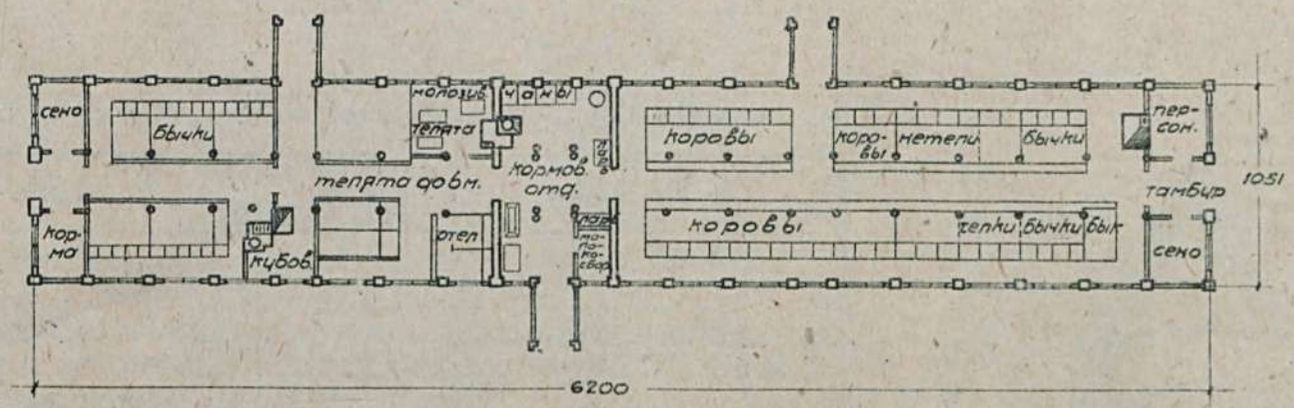

Примечание:
кроме варианта с кирпичными столбами, с забиркой между ними бревнами, разработаны варианты с кирпичными стенами №100 и каркасный с деревянными столбами с заполнением между стоек бревнами №102

Таблица техно-экономических показателей.

NN по пор.	Наименование.	Единица изм.	Варианты-проект: стены каркасные с кирпичн. столбами, кровля черепичн.	стены саманные, кровля для плиносолеменная
1	Площадь застройки	кв.м.	693.10	693.10
2	" полезная	"	638.30	638.10
3	Кубатура строительная	кб.м.	2141.70	2141.70
4	Ориентиров. стоимость 1 кб.м.	р.	31.37	29.03
5	" " общая	р.	67186	62178
	Выборка рабсилы, основных матер. и транспорт.			
1	Рабсила квалифициров.	ч./д.	1627.50	1536.27
2	" неквалифициров.	"	491.10	768.06
3	Леса круглого	кб.м.	179.635	108.333
4	" пиленого	"	126.626	121.869
5	Камня бутового	"	106.56	159.11
6	Кирпича	тыс.	38.741	38.077
7	Песка	кб.м.	87.03	126.37
8	Глины	"	234.41	449.96
9	Извести негашеной	т.	7.037	11.073
10	Цемента	"	—	—
11	Гвоздей разных	кг.	459.63	480.90
12	Черепицы рядовой	тыс.	20.560	—
13	Стекла	кв.м.	80.68	80.68
14	Смолы	кг.	1580.76	1550.11
15	Соломы	т.	—	20.803
16	Трансп. местн. материал.	"	810.094	1295.168
17	" централиз. "	"	282.260	170.349

Сельхозстройпроект

Серия I	Постройки для крупного рогатого скота.
Проект N0105	Скотный двор на 50 коров с общим поголовьем в 167 голов (здание каркасное с деревянными столбами)

фасад м-1:400

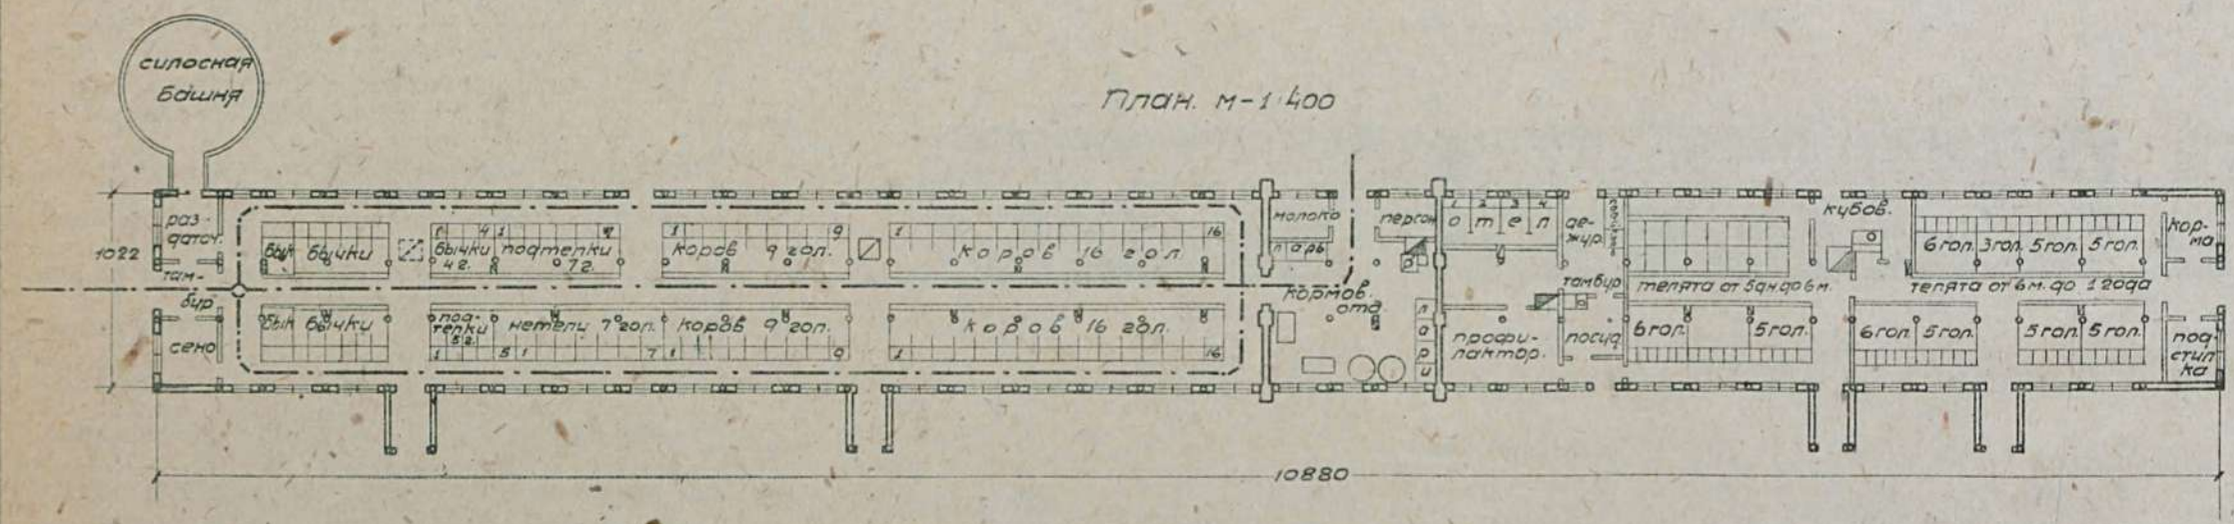

Боковой фасад м-1:200

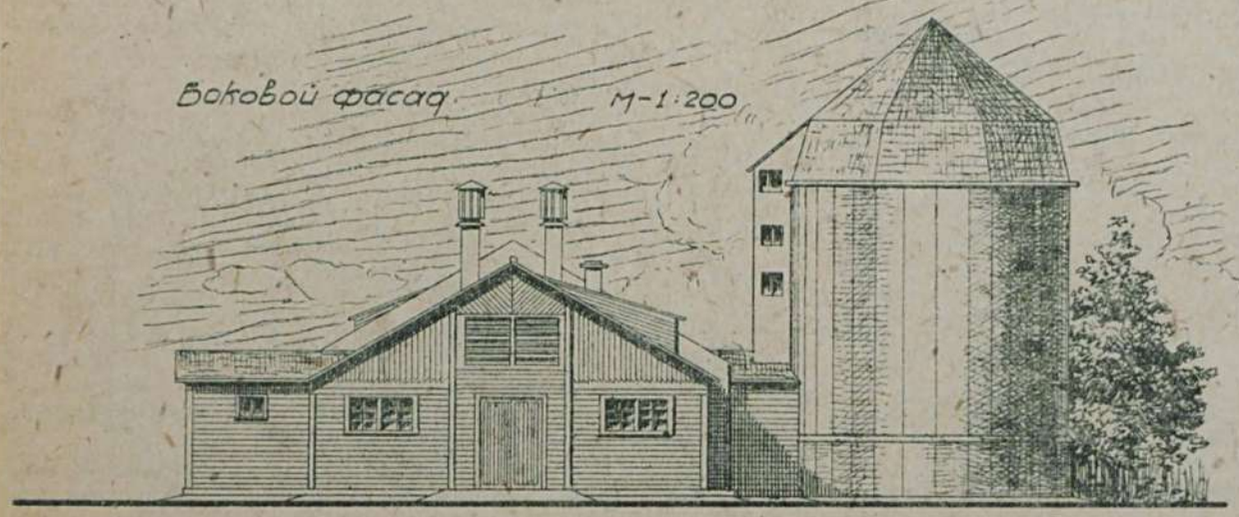

Таблица техно-экономических показателей

NN по пор.	Наименование	Ед. изм.	Стены карк. с забирк. из бревен кр. фин. стр-ж	NN по пор.	Наименование	Ед. изм.	Стены карк. с забирк. из бревен кроб из фин. стр.
1	Площадь застройки	кв.м	1167.40	7	Песка	кв.м	101.09
2	" полезная	"	1090.00	8	Глины	"	389.08
3	Куб. строительная	куб.м	3607.30	9	Извести негашеной	т	8.90
4	Ориентиров. стоимость 1 куб.м	р	27.93	10	Цемента	"	—
5	" общая	р	100774	11	Гвоздей разных	кг.	1052.30
Выборка рабсилы, основных матер. и трансп.				12	Соломы	т	3.93
1	Рабсила квалифициров.	ч/д	2848	13	Толь	кв.м	133.54
2	" неквалифициров	"	706	14	Стекла	"	139.55
3	Леса круглого	куб.м	355.02	15	Смолы	кг.	2030.61
4	" пиленого	"	229.81	16	Железа разного	"	1636.34
5	Камня бутового	"	121.05	17	Транспорт местн. матер.	т	1064.90
6	Кирпича	тыс	23.81	18	" централиз	"	420.57

Примечание: Кроме проекта с каркасными стенами с деревянными стойками разработаны варианты: каркасный с кирпичными столбами №104 и с кирпичн. стенами N0103

Сельхозстройпроект

Серия I	Постройки для крупного рогатого скота
Проект №0106	Скотный двор на усадьбе колхозника /. Вариант с рублеными стенами /.

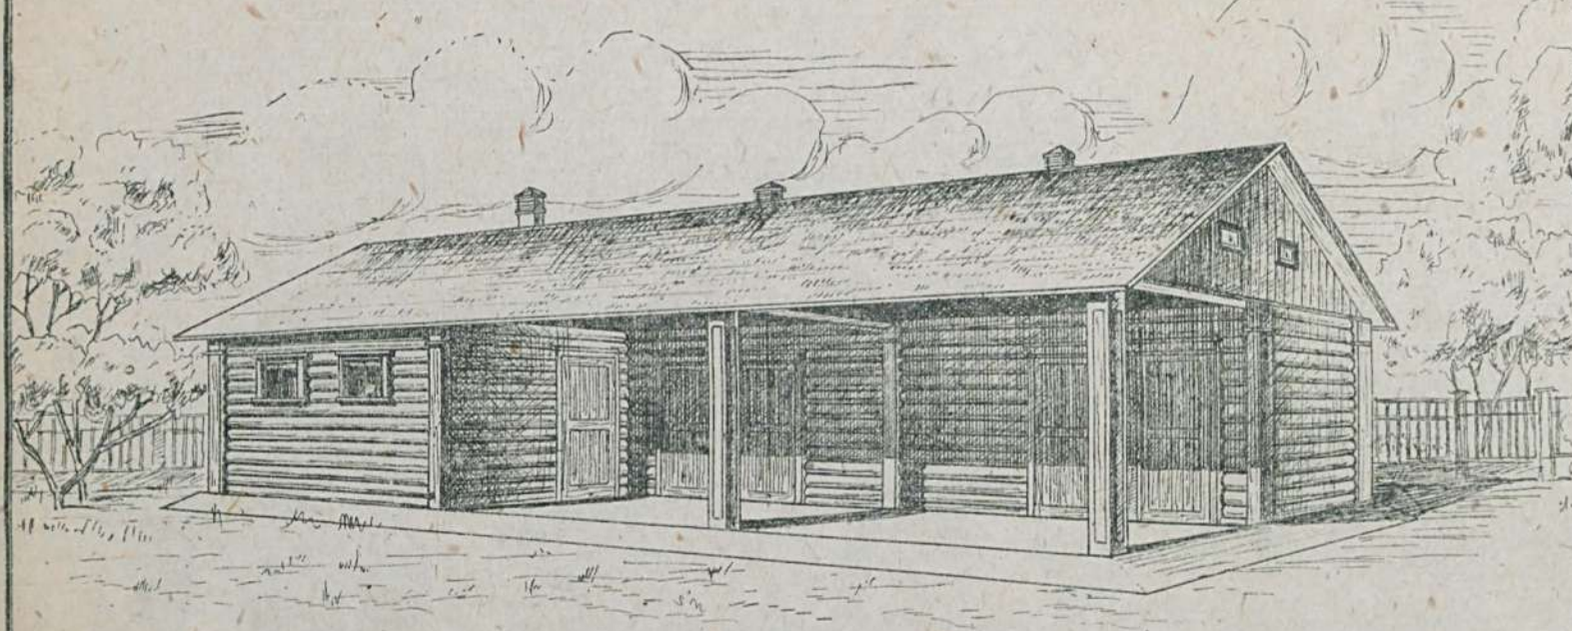

Боковой фасад /. правый /.

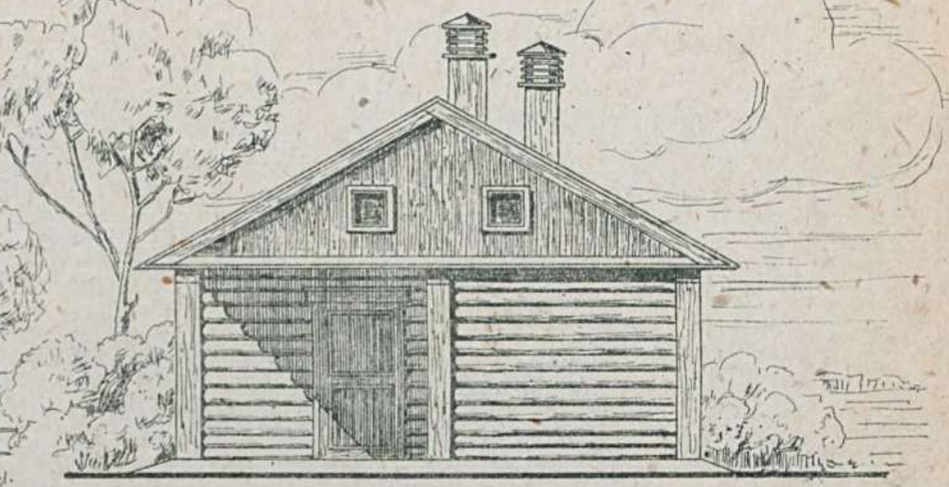

План М-1:100

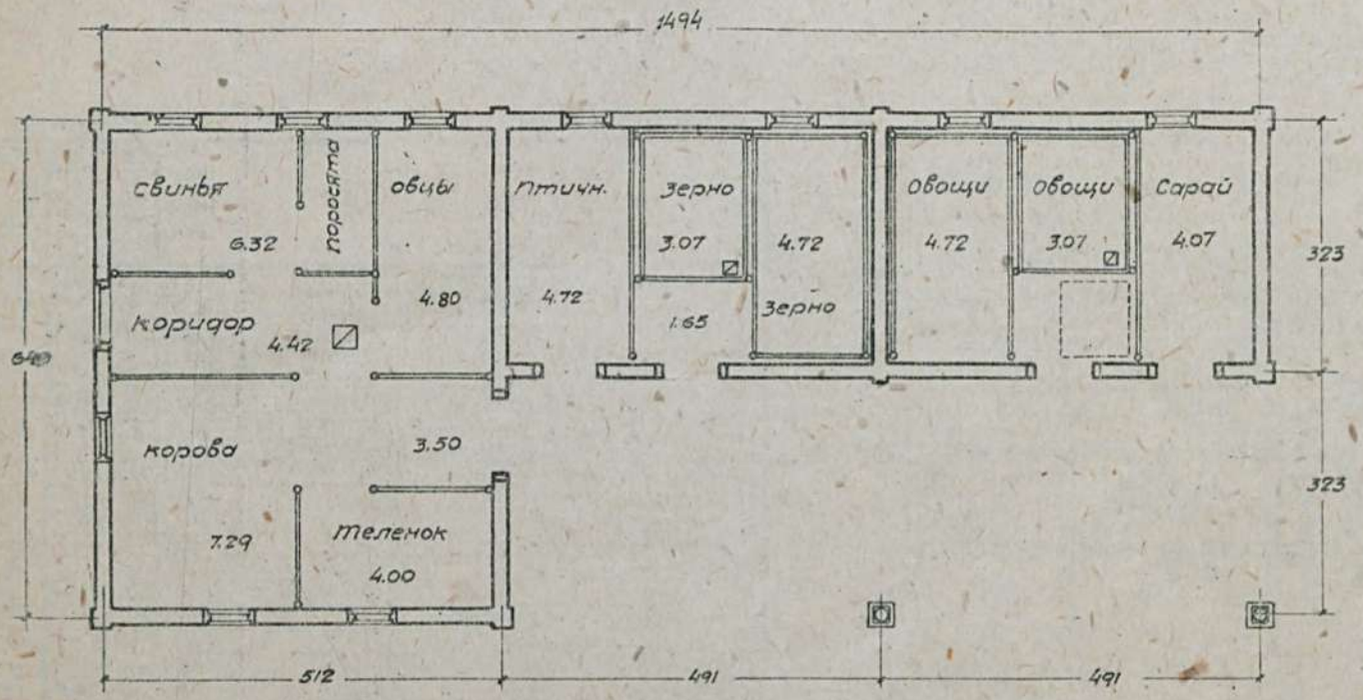

Примечание: в проекте дан вариант с кирпичными стенами.

Таблица техно-экономических показателей

№№ по пор.	Наименование	Ед. изм.	Варианты проекта: Стены кирп. кроб. череп.	Стены руб. нр. фик. стр.
1	Площадь застройки	кв.м.	82.61	68.40
2	" полезная	"	58.46	58.65
3	Куб. строительная	куб.м	239.55	198.36
4	Ориентиров. стоимость 1куб.м.	р	48.90	50.75
5	" общая	р	11716	10068
Выборка рабсилы, основных материал. и трансп.				
1	Рабсила квалифициров.	ч/д	163.59	175.23
2	" неквалифициров.	"	133.16	55.54
3	Леса круглого	куб.м	15.345	50.745
4	" пиленого	"	15.310	14.637
5	Камня бутового	"	64.25	1.89
6	Кирпича	тыс	23.900	—
7	Песка	куб.м	35.96	0.78
8	Глины	"	18.53	25.88
9	Извести негашеной	т	9.111	0.484
10	Цемента	"	—	—
11	Стекла оконного	кв.м	3.81	3.64
12	Гвоздей разных	кг.	71.64	73.09
13	Черепицы	тыс.	3.500	—
14	Смолы	кг.	177.71	45.75
15	Транспорт местн. материал.	т	283.327	52.843
16	" централиз. "	"	28.714	45.245

Сельхозстройпроект.

Серия I	Постройки для крупного рогатого скота	
Проект N 0107	Скотный двор на 20 коров со вспомогательным стадом. Здание деревянное рубленое.	

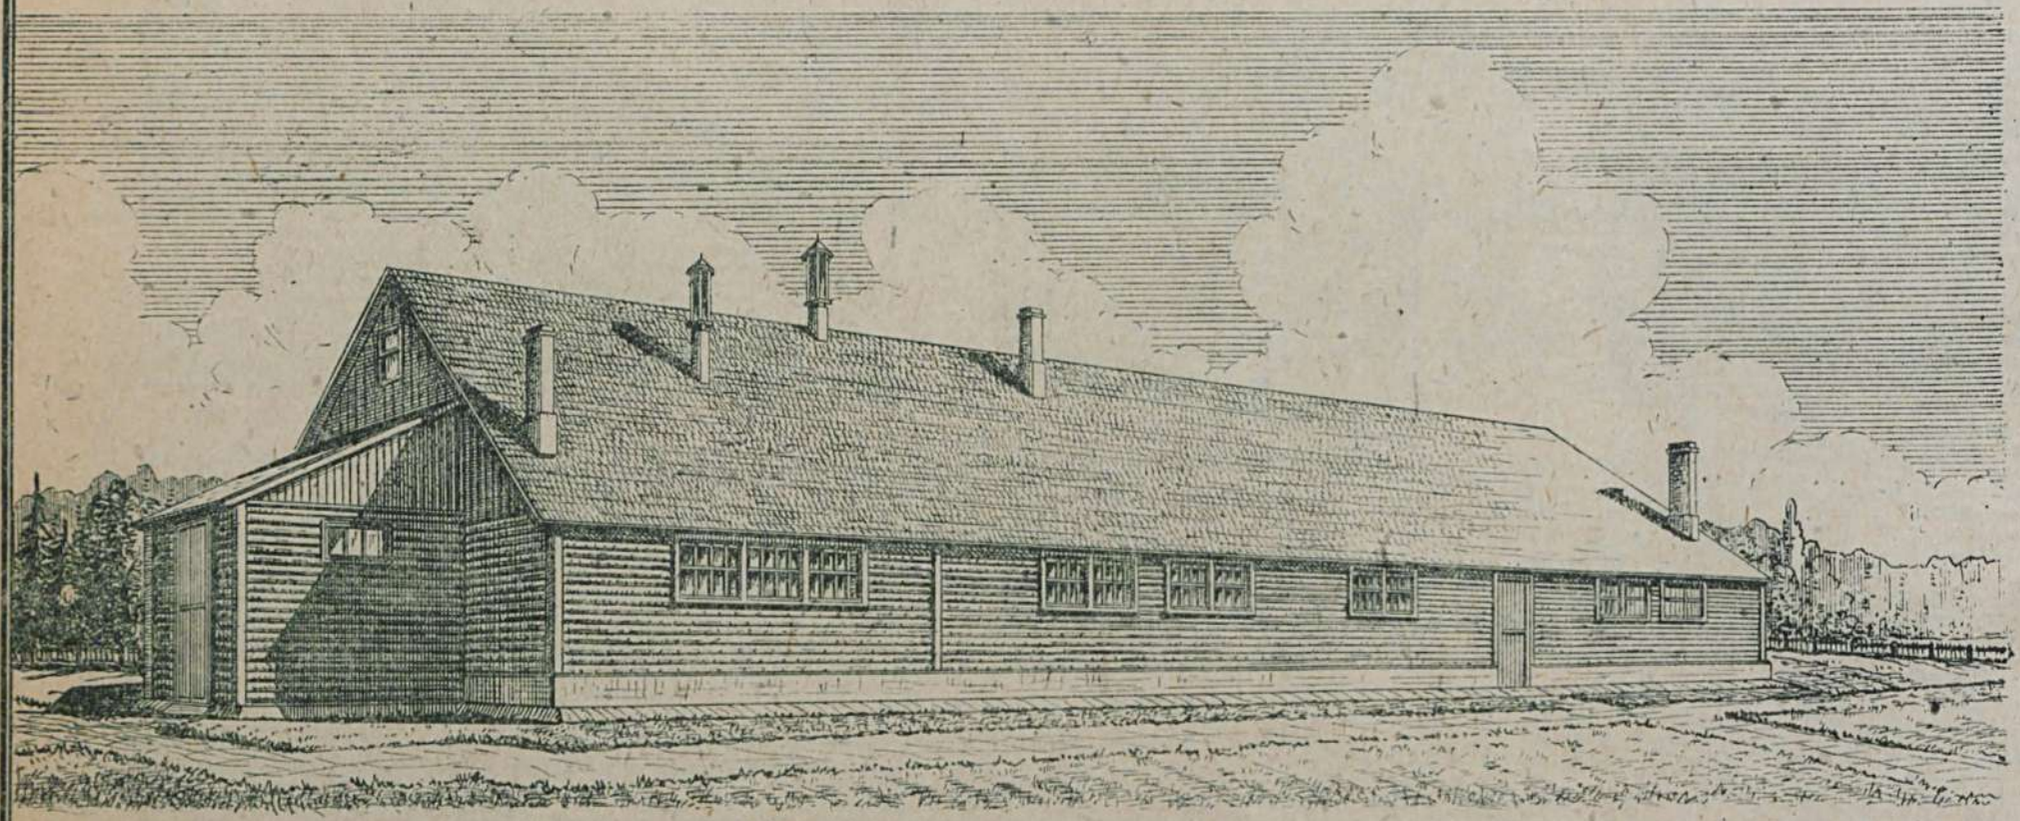

План М-1:200

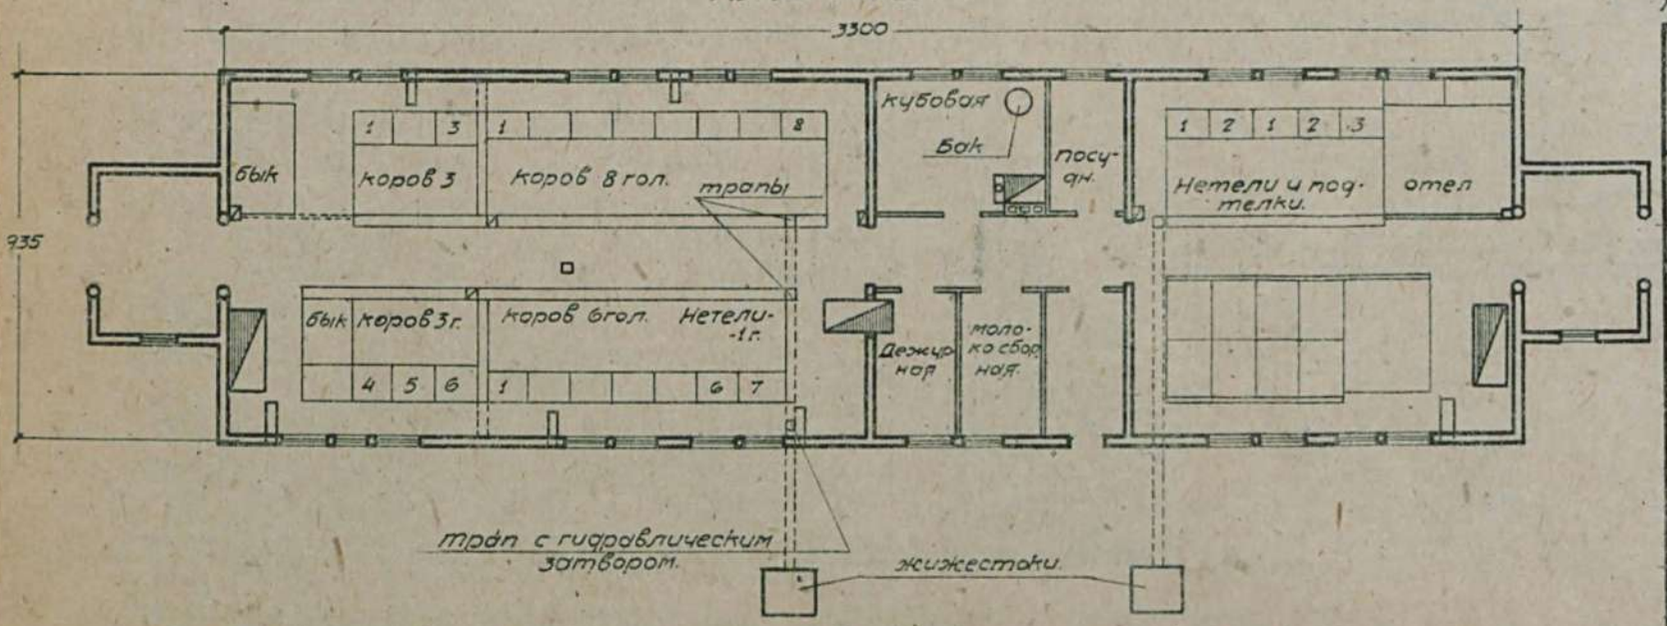

Примечание: в этом проекте даются варианты на 10 и 30 коров со вспомог стадом.

Таблица техно-экономических показателей.

№№ по пор.	Наименование	Единица изм.	Варианты проекта: Стены рублен. кровля драничн.	Стены каркасн. кровля драничн.
1.	площадь застройки	кв.м.	319.00	319.00
2.	" полезная	"	290.00	290.00
3.	кубатура строительная	куб.м.	925.00	925.00
4.	ориентировочн. стоимость 1 куб.м.	р.	24.79	25.96
5.	" " общая	"	22 933	24008
	Выборка рабсилы, основных материалов и трансп.			
1.	рабсилы квалифицированной	ч/д.	673.03	670.40
2.	" неквалифицированной	"	130.73	133.97
3.	леса круглого	куб.м.	127.792	154.336
4.	" пиленого	"	54.732	58.803
5.	камня бутового	"	7.35	7.35
6.	кирпича	тыс.	5.614	5.614
7.	песка	куб.м.	14.54	14.54
8.	глины	"	56.90	56.90
9.	извести негашеной	т.	0.775	0.775
10.	гвоздей разных	кг.	245.19	256.73
11.	стекла	кв.м.	41.01	41.01
12.	смолы	кг.	697.05	727.06
13.	пакли	"	467.74	456.52
14.	транспорт местных материал.	т.	182.967	182.967
15.	" централизов. "	"	117.241	135.564

Сельхозстройпроект.

Серия I	Постройки для крупного рогатого скота.
Проект N 0108	Коровник на 100 голов с центральным транзитным коридором. У. Стены саманные. У.

План. М-1:400

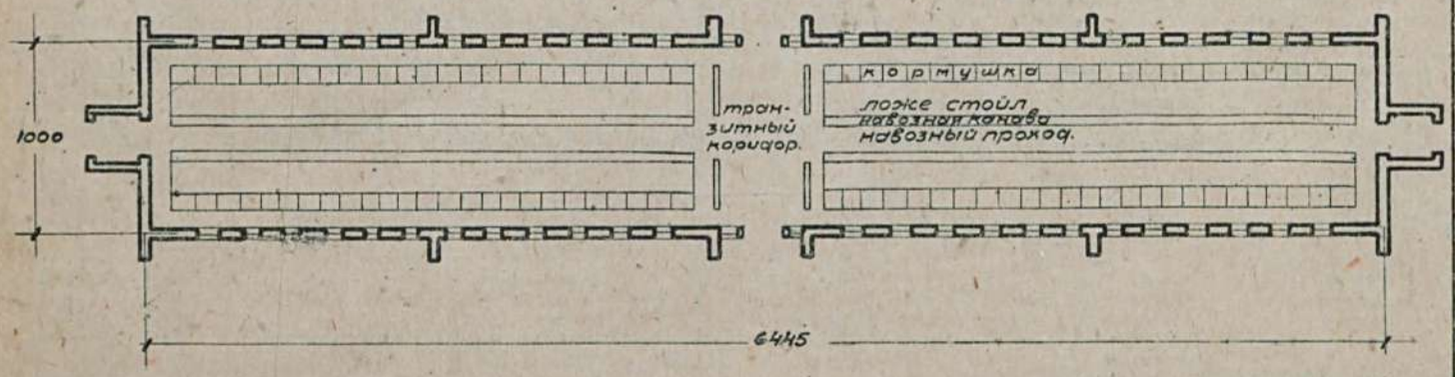

Имеются варианты с глиноплетневыми, кирпичными и рубленными стенами У. проекты NN 0109-0110 У.

Таблица технико-экономических показателей

NN по пор.	Наименование	Ед. изм.	Варианты проекта					
			Стены саманные кровля глиносол.	Стены глиноплет. кровля фаничн.	Стены кирпичн. кровля этернит.	Стены кар. с забирк. и бревен кр. фаничн.	Стены сама. плоская кровля азиат. типа	Стены глиноплет. кр. плоская азиат. типа
1	Площадь застройки	кв.м	862.00	662.30	703.0	661.30	682.00	562.30
2	" полезная	"	600.00	557.65	563.0	596.60	600.00	596.60
3	Куб. строительная	кв.м	2016.00	1984.0	2109.0	1984.0	2322.00	2252.00
4	Орцент. стоимость 1 кб.м.	р	22.50	21.65	23.54	21.89	16.78	15.43
5	" " общая	р	46043	42958	49665	43424	38905	34781
	Выборка рабсилы, основных материалов и транспорта							
1	Рабсила квалифициров	чел	919.60	861.27	192552	733.27	733.27	694.16
2	" неквалифициров	"	498.30	425.47	376.26	479.38	479.23	331.50
3	Леса круглого	кбм	73.52	121.653	28.285	201.532	47.250	66.425
4	" пиленого	"	85.60	86.650	104.227	73.018	73.354	72.26
5	Камня бутового	"	97.16	3.62	4.00	3.62	90.97	2.10
6	Кирпича	тыс.	—	—	94.197	—	—	—
7	Леска	кбм	93.75	72.08	121.15	26.41	87.14	59.97
8	Глины	"	443.35	301.59	137.97	135.76	376.33	279.11
9	Извести негашеной	т	8.404	0.460	25.058	0.184	7.875	1.754
10	Цемента	"	—	—	—	—	—	—
11	Гвоздей разных	кг	494.27	370.46	421.86	366.62	255.45	249.87
12	Стекла	кв.м	66.48	72.48	67.15	72.48	65.80	71.80
13	Кирпичн. железняка	тыс.	2.566	2.566	2.566	2.566	2.566	2.566
14	Соломы	т	23.023	6.767	3.368	2.391	3.784	5.109
15	Хвороста	кбм	—	219.01	—	—	—	175.47
16	Этернитовых листов	тыс.	—	—	8.638	—	—	—
17	Смолы	кг	682.70	468.10	683.90	532.97	700.24	404.26
18	Транспорт местн. материалов	т	1029.25	641.762	965.323	282.060	879.594	576.354
19	" централиз	"	108.057	141.616	100.192	198.594	83.002	93.854

Сельхозстройпроект.

Серия I	Постройки для крупного рогатого скота.
проект N 0111.	Коровник на 100 голов с обслуживанием с торца. Вариант с кирпичными стенами.

Задний фасад М-1:400

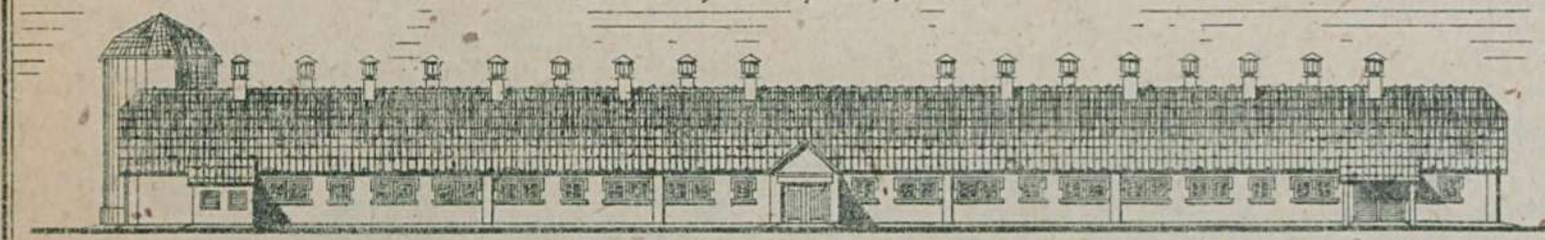

Боковой фасад М-1:200

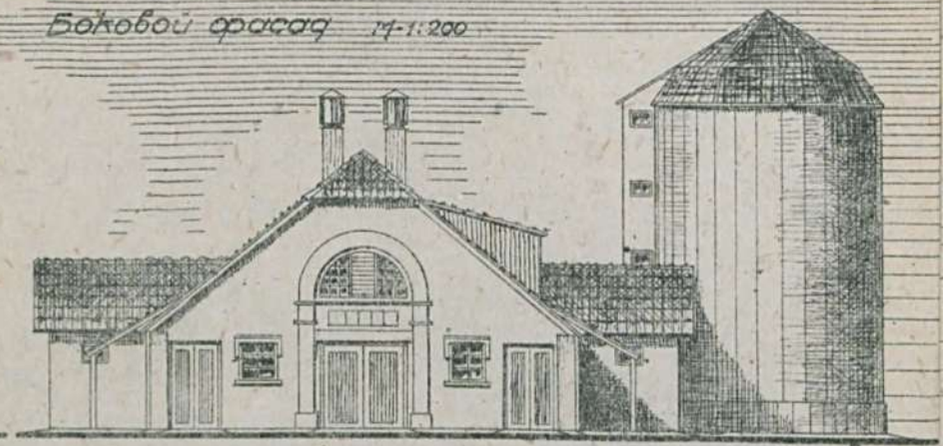

План М-1:400

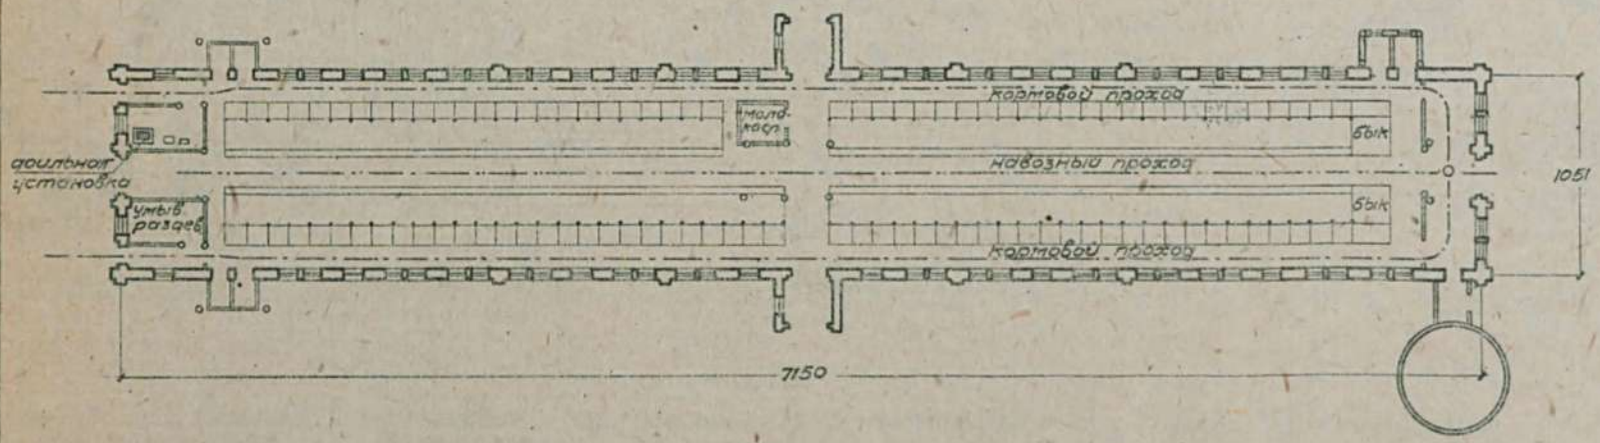

Условные обозначения:

Подача кормов - подв. путь
Вывозка навоза - подв. путь

Примечание: имеются проекты коровника на 100 голов с обслуживанием с торца:
проект N 0112 - вариант с каркасными стенами: (кирпичные столбы, бревенчатое заполнение).
проект N 0118 - вариант с каркасными стенами: (деревянные столбы, бревенчатое заполнение).

Таблица техно-экономич. показателей

NN по пор.	Наименование	Един. изм.	Стены кирпичн. кр. черепич.
1	Площадь застройки	кв.м	810.0
2	" полезная	"	715.0
3	Куб. строительная	куб.м	2519.0
4	Ориентиров. стоимость 1 куб.м	р	24.18
5	" " общая	р	60899
Выборка рабсилы, основных матер. и трансп.			
1	Рабсила квалифицир.	ч/д	1500
2	" неквалифицир.	"	481
3	Леса круглого	куб.м	54.08
4	" пиленого	"	127.91
5	Камня бутового	"	104.23
6	кирпича	тыс	85.45
7	Леска	куб.м	67.64
8	Глины	"	151.77
9	Извести негашеной	т	19.96
10	Цемента	"	—
11	Гвоздей разных	кг.	518.41
12	Соломы	т	4.42
13	черепицы	тыс	17.64
14	Толя	кв.м	18.85
15	Смолы	кг	1380.22
16	Железа разного	"	2226.45
17	Транспорт местн. материалов	т	850.24
18	" централиз. "	"	179.53

Сельхозстройпроект.

Серия I	Постройки для крупного рогатого скота.	
Проект N0113	Коровник на 100 голов с обслуживанием с торца. Вариант с каркасными стенами (деревянные столбы, бревенчатое заполнение)	

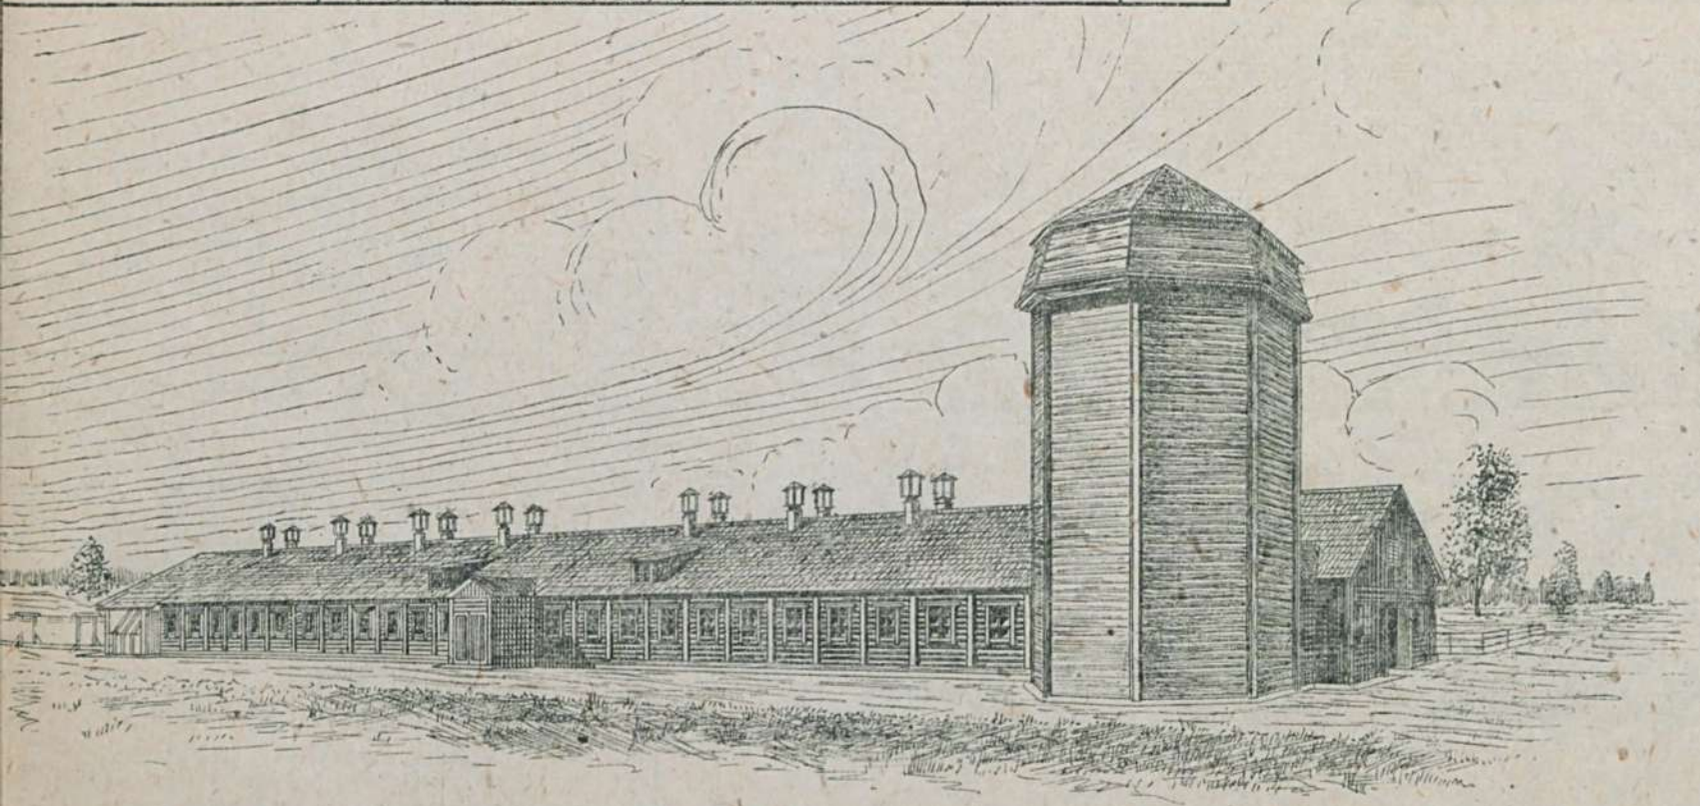

План. М-1:400

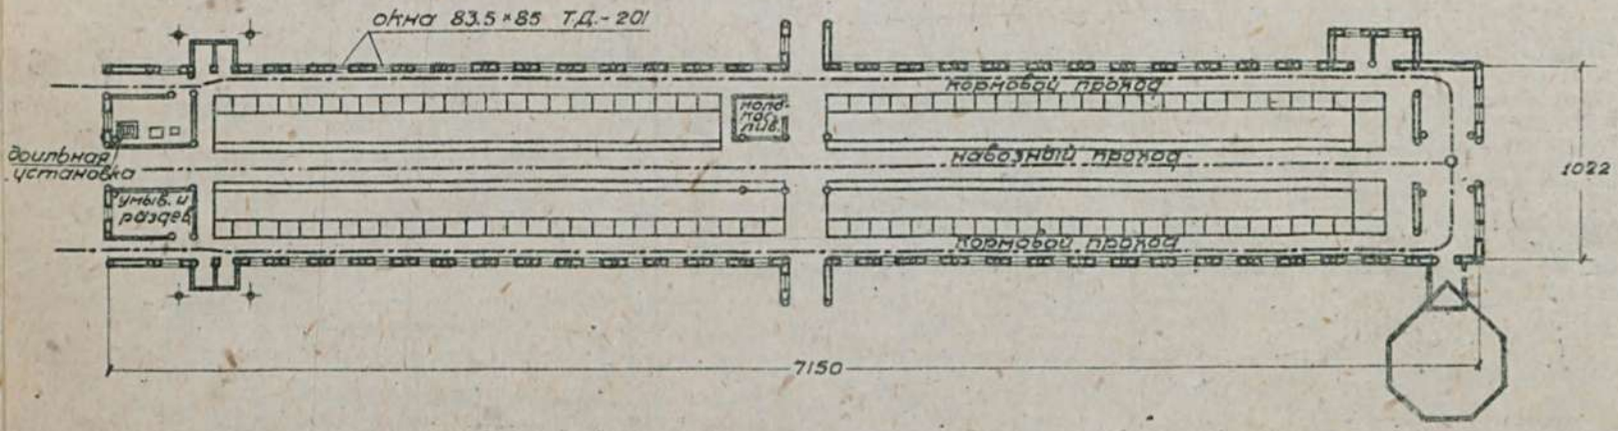

Примечание:
Имеются проекты коровника на 100 голов с обслуживанием с торца:
проект N0111 – вариант с кирпичными стенами
проект N0112 – вариант с каркасными стенами (кирпичные столбы, бревенчатое заполнение)
Проект N0152 – стены сплошные и каркасные.
Здание без механизации.

Условные обозначения:
Подвесной путь – подача кормов —·—·—
Подвесной путь – вывозка навоза —·—·—

Таблица
технико-экономических показателей

NN по пор.	Наименование	Ед. изм.	Стены каркасн. с деревян. столбами кровля из фин. стр.
1	Площадь застройки	кв.м	759.10
2	" полезная	"	717.0
3	Куб. строительная	кв.м	2360.0
4	Ориентиров. стоимость 1 кв.м.	р	23.16
5	" общая	р	54666
Выборка рабсилы, основных матер. и трансп.			
1	Рабсила квалифициров.	ч/д	1766
2	" неквалифициров	"	248
3	Леса круглого	куб.м	238.27
4	" пиленого	"	148.28
5	Камня булыжного	"	3.27
6	Песка	"	22.80
7	Глины	"	151.71
8	Извести негащеной	т	1.14
9	Гвоздей разных	кг.	698.19
10	Соломы	т.	3.36
11	Стекла	кв.м	77.11
12	Смолы	кг.	1243.48
13	Железа разного	"	2226.45
14	Транспорт местных материалов	т.	284.06
15	Транспорт централиз. материалов	т.	270.91

Сельхозстройпроект.

Серия I	Постройки для крупного рогатого скота.
Проект №0116	Родильня на 12 мест с телятником на 134 головы для молочно-мясных ферм в 250 коров (стены каркасные с бревенчатым заполнением).

Задний фасад.

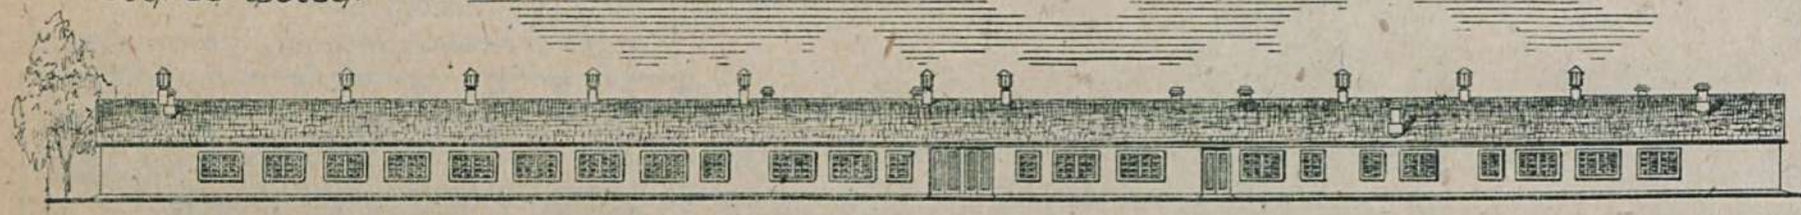

Главный фасад

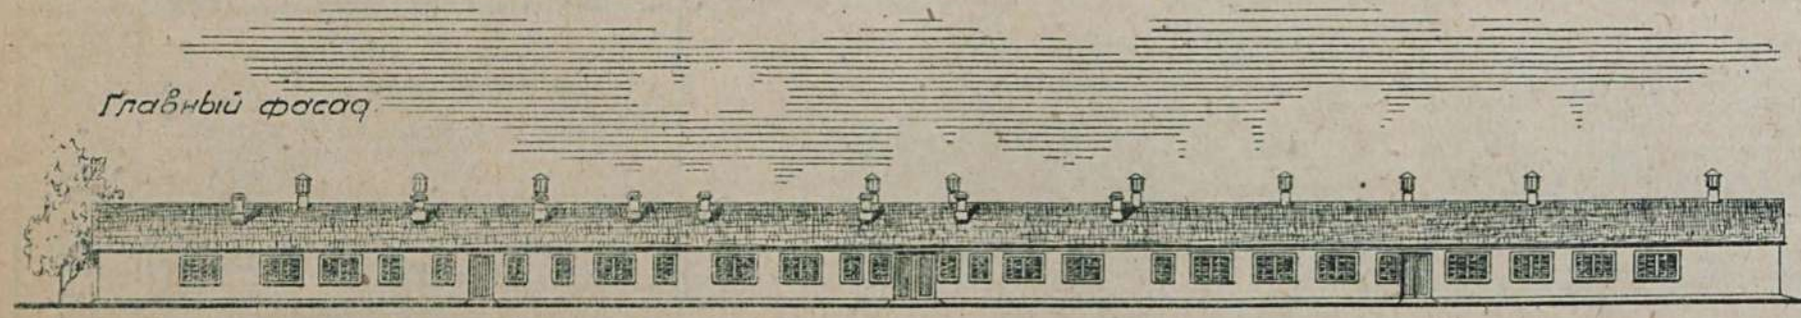

План. М-1:400

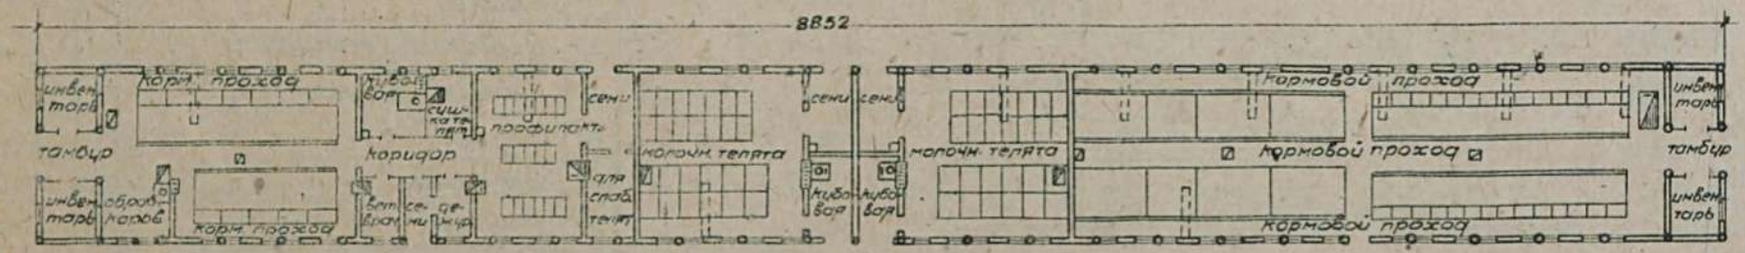

Примечание:
Кроме приведенного здесь, в проекте имеются варианты:
стены из самана (проект №0117)
стены из кирпича (проект №0118).

Таблица
техно-экономических показателей

№№ по пор.	Наименование	Ед. изм.	Варианты проекта. Стены саманные кровля глиносоломенная.	Стены саманные кровля глиноканышитовая плоская	Стены каркас. с забиркой из бревен и дранич. кровля
1	Пл. застройки с тамбуром.	кв.м	927.00	913.54	846.25
2	" полезная	"	774.18	776.78	776.48
3	Куб. строительная	кб.м	2781.00	3060.00	2538.78
4	Ориентиров. стоимость 1 кб.м	р.	22.86	19.03	21.65
5	" " общая	р.	63570	58235	60196
	Выборка: рабсилы, основн. материал. и трансп.				
1	Рабсила квалифицир.	ч/д	1633	1571	1779
2	" неквалифицир.	"	926	765	430
3	Леса круглого	куб.м	85.16	78.49	303.58
4	" пиленого	"	135.40	127.16	134.29
5	Камня бутового	"	153.70	152.71	17.89
6	Кирпича	тыс	14.85	10.70	14.16
7	Песка	куб.м	102.80	104.30	26.71
8	Глины	"	585.47	551.92	215.93
9	Извести негашеной	т	13.70	13.04	2.04
10	Гвоздей разных	кг.	498.55	404.41	584.54
11	Соломы	т	26.33	6.72	1.19
12	Стекла	кв.м	118.92	144.68	126.16
13	Смолы	кг.	1217	1320	1008
14	Камыша	т	—	17.30	—
15	Трансп. местн. материал.	т	1419.85	1323.94	494.45
16	" централиз "	"	149.20	132.35	307.92

Сельхозстройпроект

Серия I	Постройки для крупного рогатого скота.
Проект N 0119	Родильня на 20 мест с телятником на 142 гол. для молочно-мясных ферм на 380 коров.

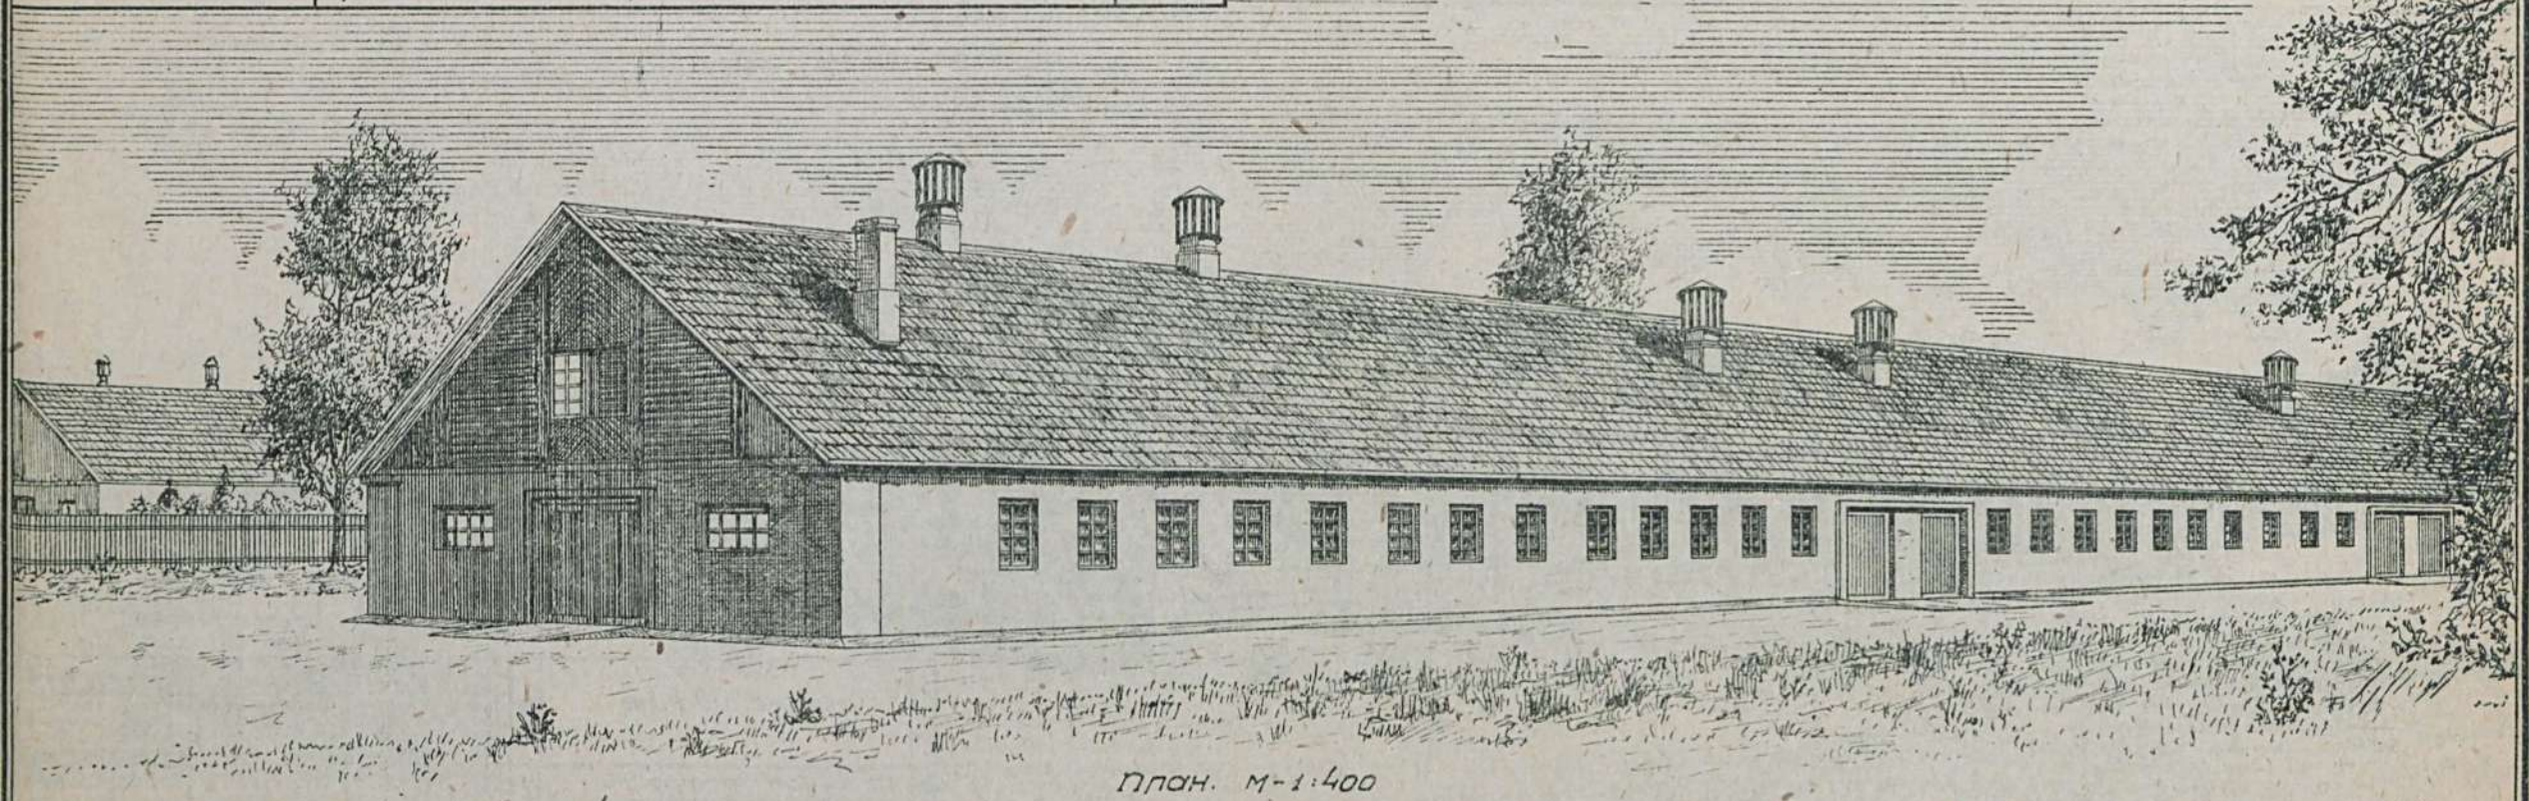

План. М-1:400

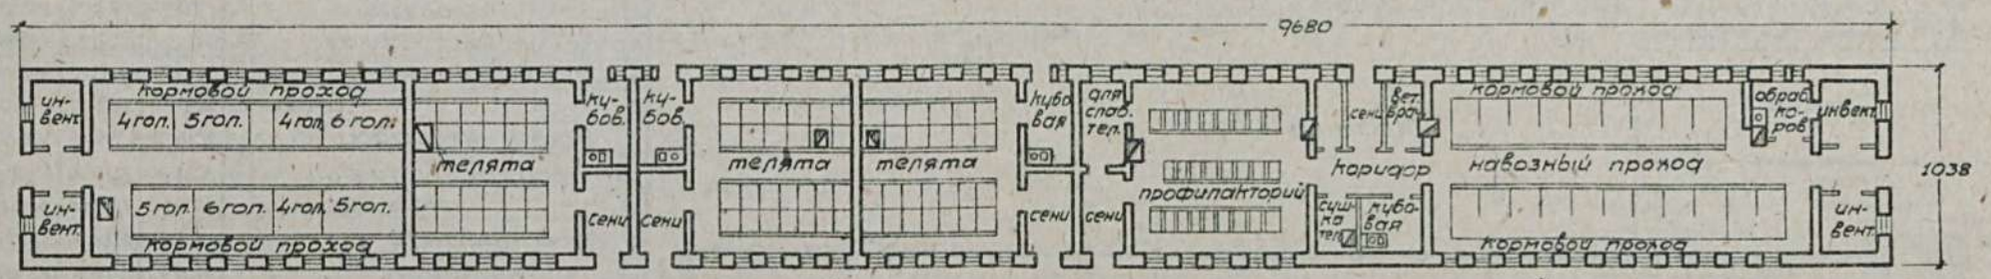

Таблица технико-экономических показателей

№№ по пор	Наименование	Ед. изм.	Варианты проекта. Стены саманн. кровля глиносоломен	Стены саманн. кровля плоская	Стены каркасн. кровля франц-ная	Стены кирпичн. кровля франц-ная	№№ по пор	Наименование	Ед. изм.	Варианты проектов Стены саман. кровля глино-соломен.	Стены Самон. кровля плоская	Стены каркасн кровля франц-ная	Стены кирпич кровля франц.
1	Площадь застройки	кв.м	971.0	965.45	902.00	999.60	6	кирпича	тыс	19.58	16.44	18.93	175.56
2	" полезная	"	814.50	816.81	823.50	815.59	7	песка	куб.м.	183.17	186.87	39.87	192.50
3	Кубатура строительная	куб.м	2913.0	3234.00	2716.00	2998.8	8	глины	"	593.00	584.85	230.30	229.89
4	Ориентировочн. стоимость 1 куб.м.	р.	23.98	20.47	23.38	26.55	9	извести негашеной	т	14.31	14.10	2.60	39.84
5	" " общая	р.	698.55	662.00	635.04	796.22	10	цемента	"	—	—	—	—
	Выборка рабсилы, основных материалов и трансп.						11	гвоздей разных	кг	540.89	456.32	680.12	646.73
1	Рабсилы квалифицированной	ч/д	1730	1617	1795	1666	12	соломы	т	30.65	9.91	1.39	1.39
2	" неквалифицированной	"	870	958	341	484	13	смолы	кг.	1799.48	1805.62	1636.78	1732.97
3	Леса круглого	куб.м	101.64	73.89	327.00	125.49	14	стекла	кв.м	138.70	138.70	138.52	138.70
4	" пиленого	"	145.86	149.69	147.06	141.19	15	транспорт местных матер.	т	1787.21	1771.89	645.19	1728.13
5	камня бутового	"	175.58	175.58	24.73	201.87	16	" централ. "	"	156.56	144.76	291.33	168.40

Сельхозстройпроект

Серия I	Постройки для крупного рогатого скота.
Проект N 0129	Телятник на 50-100-150 телят. Стены каркасные кирп. столбы с брев. забиркой.

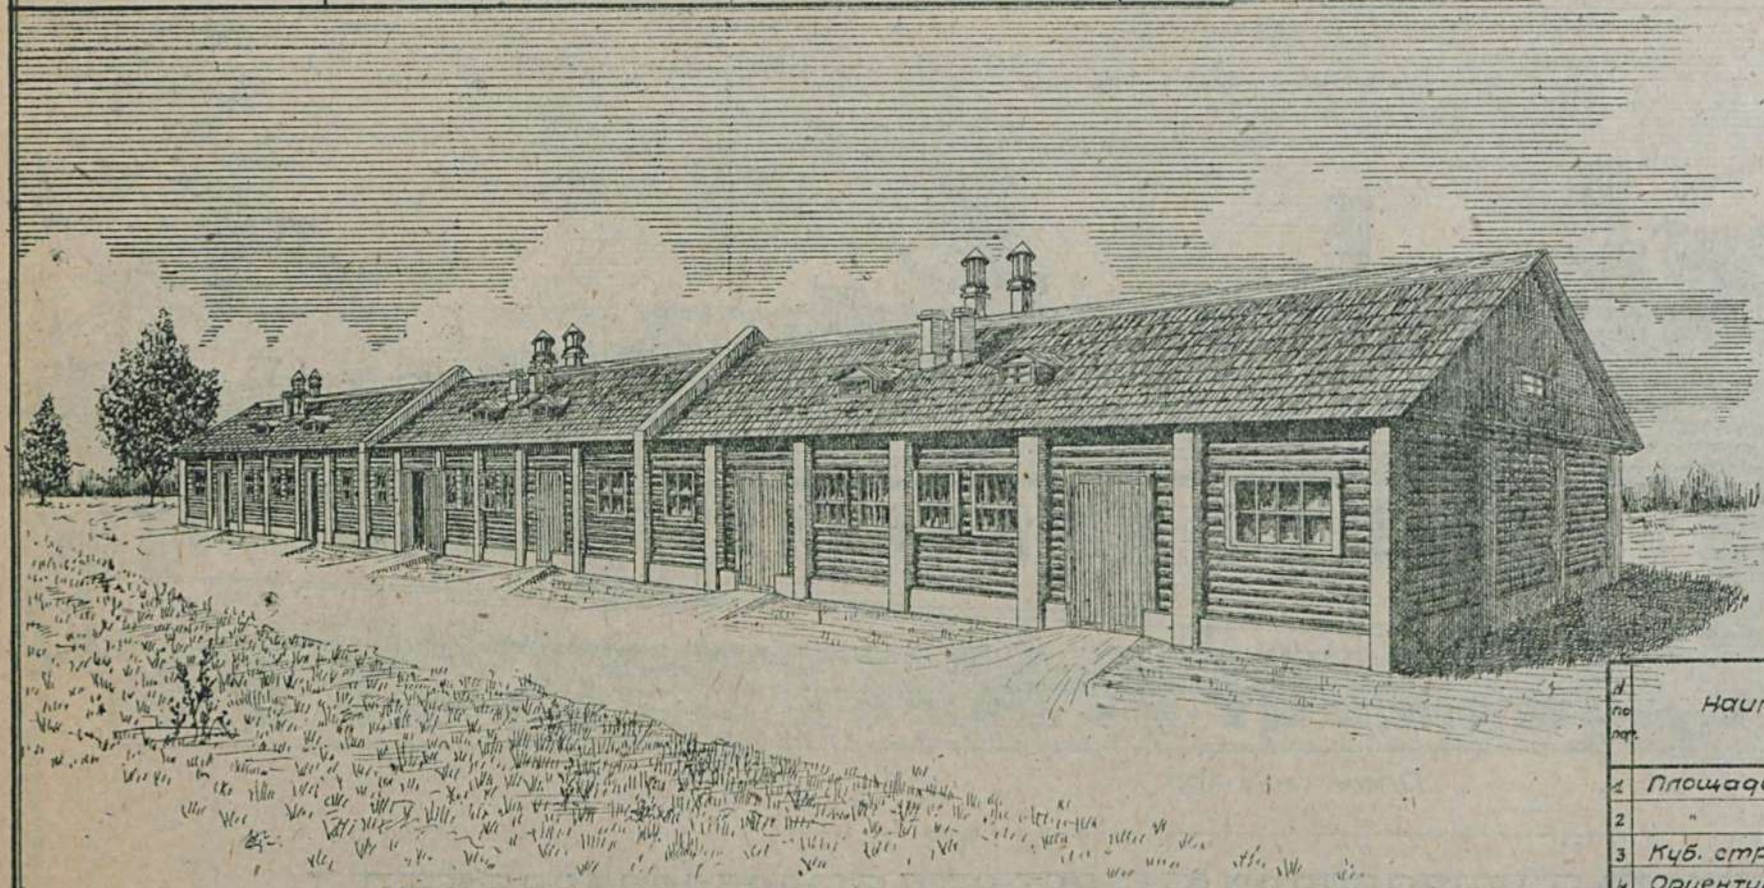

План. м-1:400

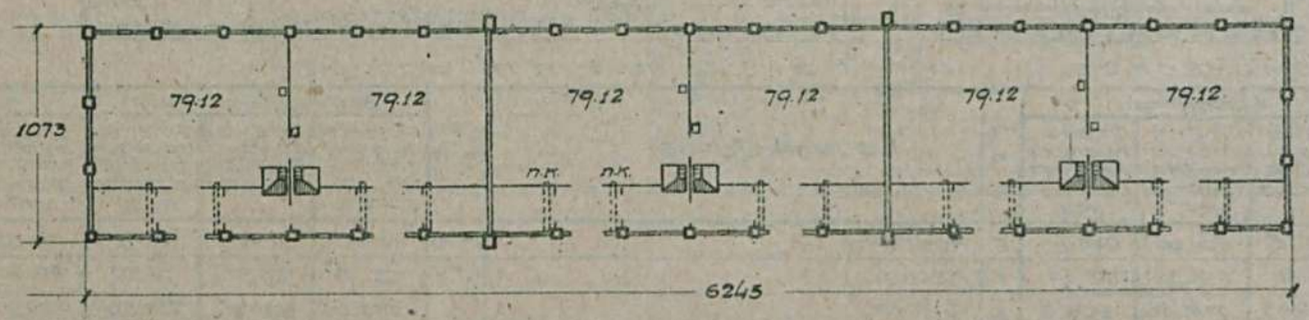

Примечание: 1) имеются проекты телятника на 50-100-150 голов:
проект N 0128 – здание кирпичное
N 0130 " с деревянными столбами
п.к. – приточный канал.
2) изображенный телятник представляет собой три секции по 50 телят – 25 голов в одном отделении.

Таблица
технико-экономических показателей

N по порядку	Наименование	Ед. изм.	Варианты проекта: на 50 голов: Кирпич. столбы с брев. забирк. кровля аранч.	на 50 голов: Кирпич. столбы с брев. забирк. кровля глиносол.	на 100 голов: Кирпич. столбы с брев. забирк. кровля аранч.	на 100 голов: Кирпич. столбы с брев. забирк. кровля глиносол.	на 150 голов: Кирпич. столбы с брев. забир. кровля аранч.	на 150 голов: Кирпич. столбы с брев. забир. кровля глиносол.
1	Площадь застройки	кв.м	218.30	218.30	434.41	434.41	631.58	631.58
2	" полезная	"	198.94	198.94	397.88	397.88	594.00	594.00
3	Куб. строительная	куб.м	696.30	696.30	1380.00	1380.00	2040.00	2040.00
4	Ориентир. стоимость 1 куб.м.	р	25.87	26.15	24.86	25.14	24.48	24.77
5	" " общая	р	18014	182.07	34307	34693	49940	50519
	Выборка рабсилы, основных материалов и транспор.							
1	Рабсила квалифицир.	чел	522.84	516.74	1018.16	1005.92	1515.96	1497.60
2	" неквалифицир.	"	157.10	165.26	303.84	320.16	438.12	562.60
3	Леса круглого	куб.м	59.250	52.326	111.297	97.449	170.651	195.131
4	" пиленого	"	34.690	34.900	65.388	65.868	95.002	95.632
5	Камня бутового	"	29.85	29.85	54.85	54.85	76.49	76.49
6	Кирпича	тыс	19.118	19.118	35.741	35.741	43.105	43.105
7	Песка	куб.м	25.79	25.79	48.49	48.49	64.42	64.42
8	Глины	"	50.22	68.04	97.52	133.16	144.90	198.36
9	Извести негашеной	т	3.143	3.143	5.866	5.866	7.212	7.212
10	Цемента	"	—	—	—	—	—	—
11	Стекла оконного	кв.м	24.82	24.82	49.32	49.32	74.13	74.13
12	Гвоздей разных	кг	168.95	153.15	334.61	303.01	502.43	455.03
13	Шурупов	тыс	12.10	12.10	24.06	24.06	36.24	36.24
14	Железа кровельного	кг	24.55	14.55	48.90	28.90	73.35	43.35
15	Болтов		81.33	63.02	160.66	124.04	255.99	201.06
16	Труб газовых	п.м	16.34	16.34	48.29	48.29	59.28	59.28
17	Соломы	т.	0563	5.023	1.126	10.046	1.689	15.069
18	Трансп. местн. материалов	т	232.986	264.176	439.939	502.319	599.111	692.681
19	" централиз. "	"	65.262	60.586	126.259	116.907	190.901	176.873

Сельхозстройпроект

Серия I	Постройки для крупного рогатого скота.	
Проект №0131-0133	Помещение для нетелей и молодняка старшего возраста (стены саманные)	

План. М-1:300

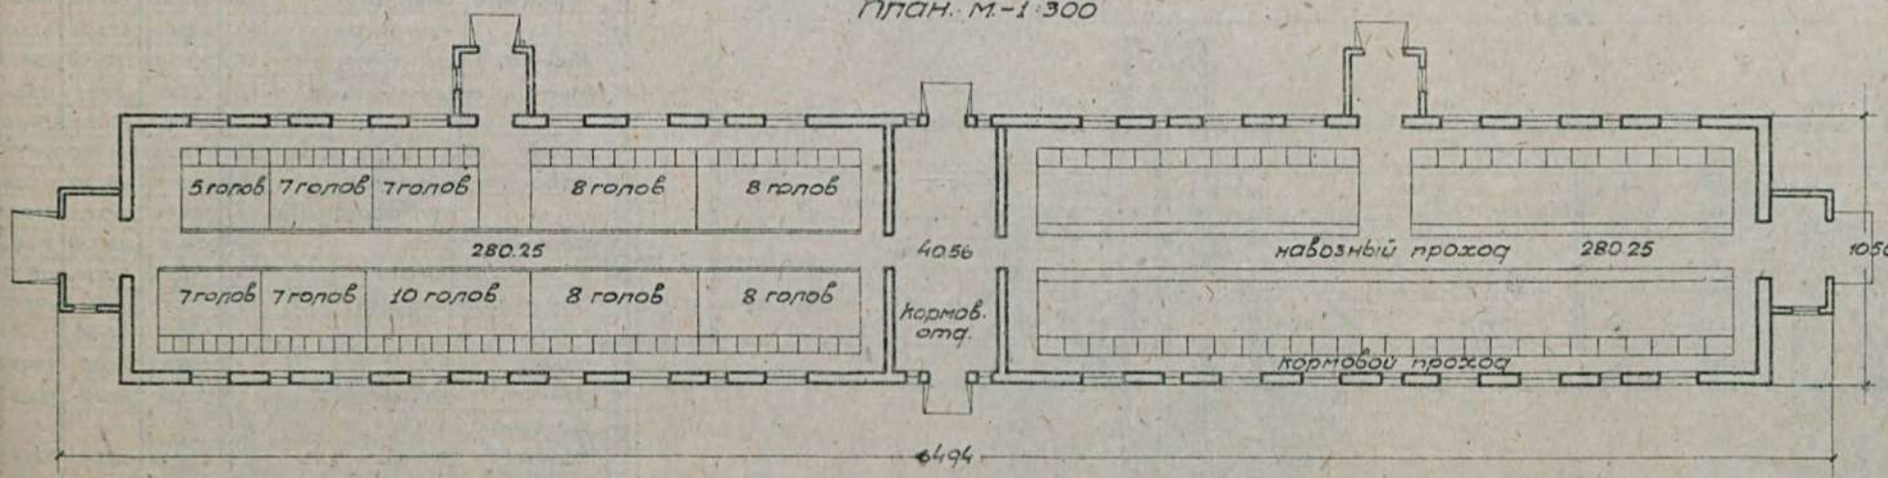

Примечание: имеется вариант - здание каркасное с глиноплетневым заполнением.

Таблица
техно-экономических показателей

№ п.п.	Наименование	Единица изм.	Варианты проекта: стены саман., кровля глинос.	стены глинопл. кровля дранк.
1	Площадь застройки	кв.м.	731.07	715.26
2	" полезная	"	637.76	650.16
3	Кубатура строительная	куб.м.	2171.07	2119.00
4	Ориентир. стоим. 1 куб.м.	р.	19.32	17.66
5	" " общая	р.	41942.	37419
	Выборка рабсилы, осн. матер. и трансп.			
1	Рабсилы квалифицир.	ч/д	905	1003
2	" неквалифицир.	"	244	324
3	Леса круглого	куб.м.	63.55	82.72
4	" пиленого	"	91.10	94.05
5	Камня бутового	"	105.46	1.74
6	Кирпича	тыс.	1.92	1.92
7	Песка	куб.м.	71.88	53.98
8	Глины	"	249.19	297.11
9	Извести негашеной	т.	9.12	0.39
10	Гвоздей. разных	кг.	417.78	446.42
11	Кирпича саманного	тыс.	29.70	—
12	Стекла	кв.м.	93.28	93.28
13	Толя	кв.м.	94.65	—
14	Смолы	кг.	1139.29	1184.58
15	Хвороста	куб.м.	—	206.61
16	Щитов камышитовых	кв.м.	—	—
17	Трансп. местн. материал.	т.	1049.12	702.45
18	централ. "	"	109.21	125.67

Сельхозстройпроект

Серия I	Постройки для крупного рогатого скота.	
Проект №0136	Воловня на 100 голов.	

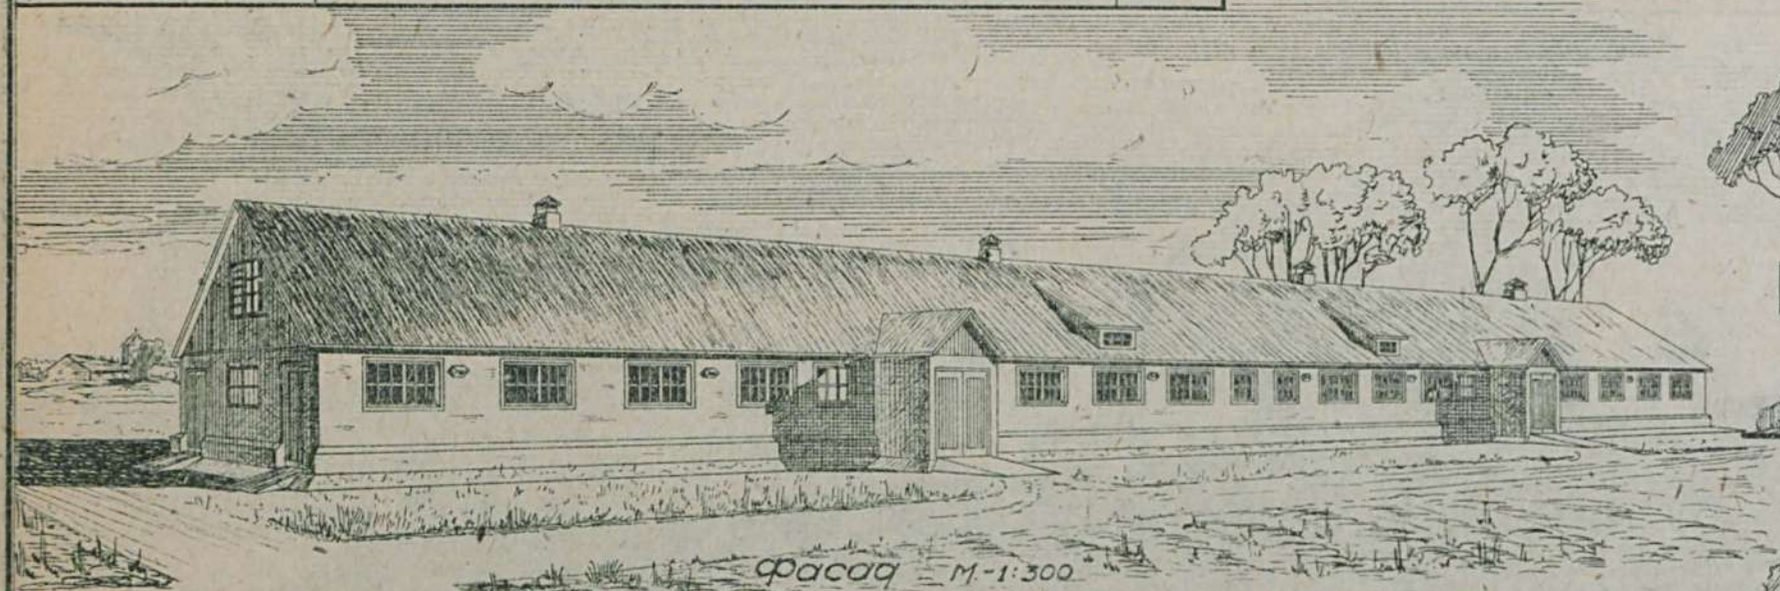

Фасад М-1:300

Боковой фасад
М-1:200

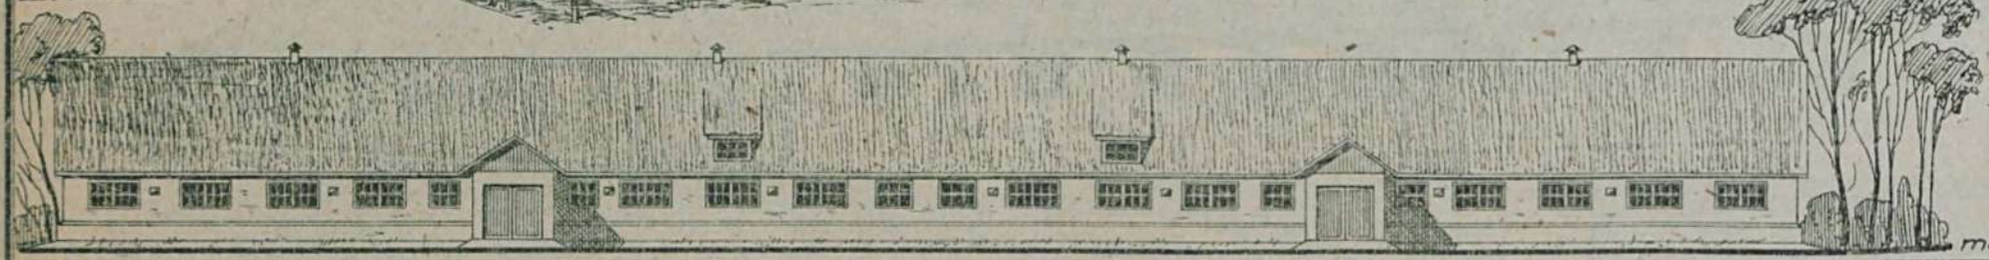

План М-1:300

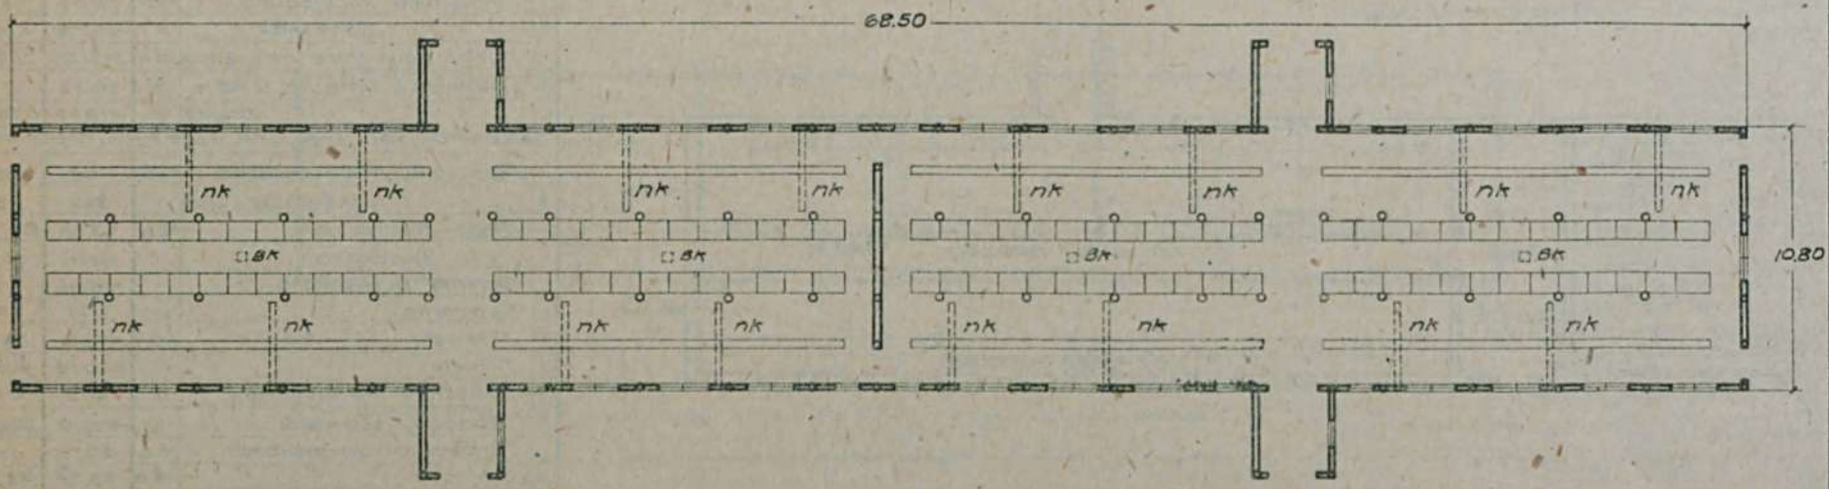

Примечание: 1. имеются варианты - здание каркасное с бревенчатым заполнением проект №0137 и здание с саманными стенами проект №0138
2. П.К. - приточный канал
3. В.К. - вытяжной канал

Таблица
техно-экономических показателей

№ по п.	Наименование	Ед. изм.	Варианты проекта: стены глино-плетн., кровля глино-солом.	стены каркас с забир. из бревен., кр. аранч.	стены саман. кровля глино-солом.
1.	Площадь застройки	кв.м	735.80	706.16	756.80
2	" полезная	"	673.00	673.00	673.00
3	Куб-ра, строительная	куб.м	2320.92	2224.40	2383.10
4.	Ориентир. стоимость 1 куб. м.	р.	20.81	22.52	23.06
5	" " общая	р.	48292	50023	54951
	Выборка рабсилы, основн. материал и трансп.				
1	Рабсилы квалифицир.	ч/д	1210.30	1491.29	1170.84
2	" неквалифицир.	"	726.96	447.56	875.86
3	Леса круглого	куб.м	134.15	230.18	79.98
4	" пиленого	"	110.73	97.18	115.72
5	Камня бутового	т	72.00	111.64	198.71
6	Песка	т	113.72	93.58	157.82
7	Глины	"	308.43	141.35	439.09
8	Извести негашеной	т.	5.369	8.109	15.665
9	Цемента	"	—	—	—
10	Гвоздей разных	кг.	280.72	420.95	321.64
11	Хвороста	куб.м	195.01	—	1.730
12	Соломы	т.	22.181	2.979	23.892
13	Смолы	кг.	1409.81	1428.30	1454.01
14	Стекла	кв.м	69.76	68.84	63.29
15	Трансп. местных матер.	т.	830.42	554.17	1266.85
16	" централ. "	"	168.39	229.23	133.64

Сельхозстройпроект.

Серия I	Постройки для крупного рогатого скота.
Проект №0139	Оборудование помещений для крупн. рогатого скота.

Кормушка американского типа
с хомутовыми привязями.
сист. Сперанского.

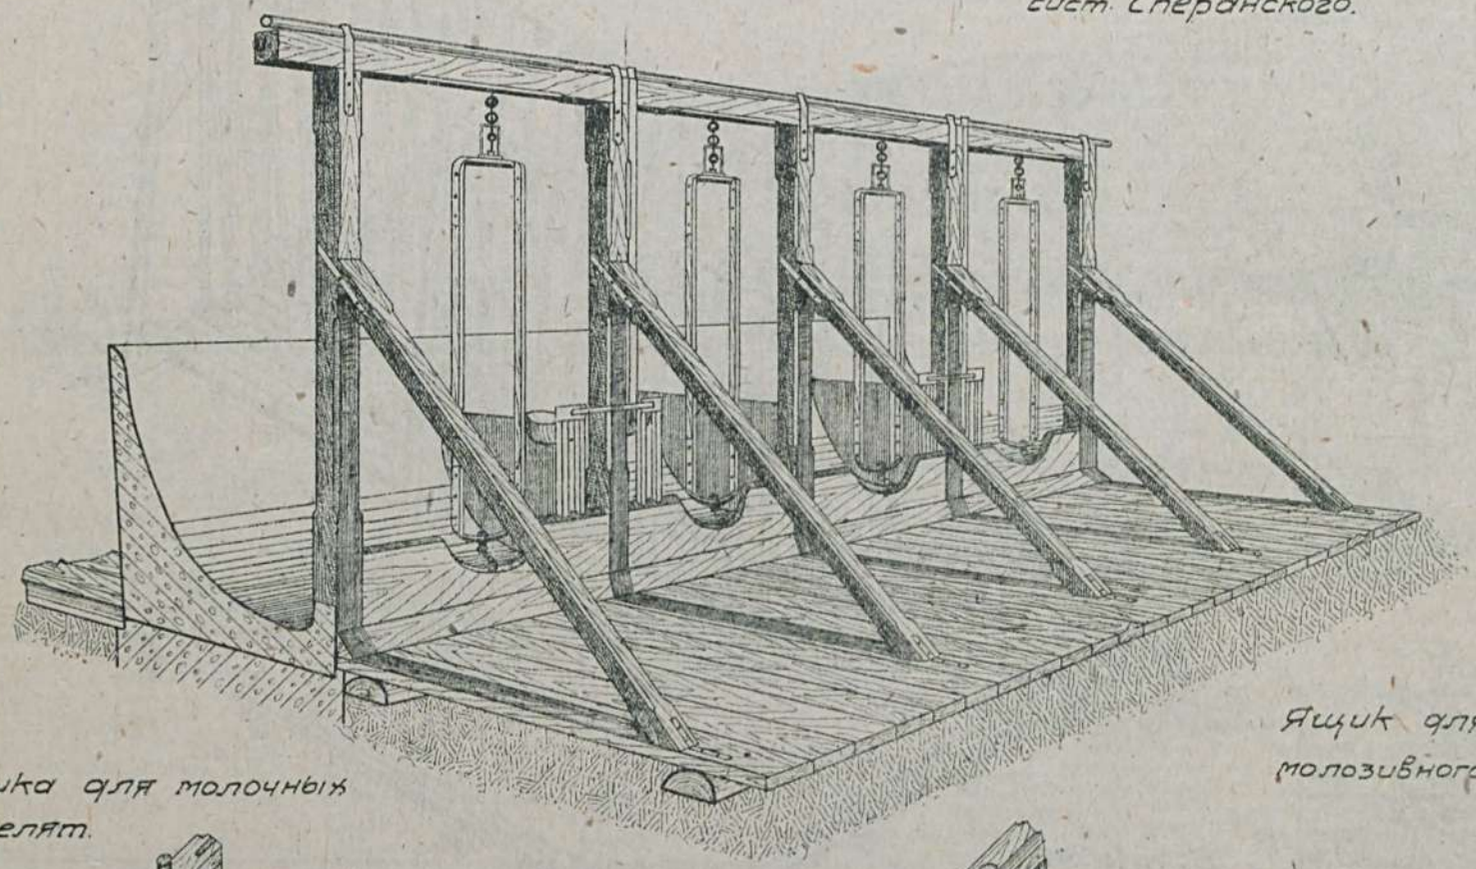

Примечание:

В проекте даны чертежи

1. кормушек для крупного рогатого скота,
2. стойл с кормушками для коров в родильном отделении,
3. денников с кормушками-яслями для стельных коров,
4. клеток с кормушками для телят,
5. ящиков для телят молозивного периода,
6. привязей для коров, нетелей, бычков и подтелков старшего возраста и
7. автоматических поилок.

Кормушка для молочных телят.

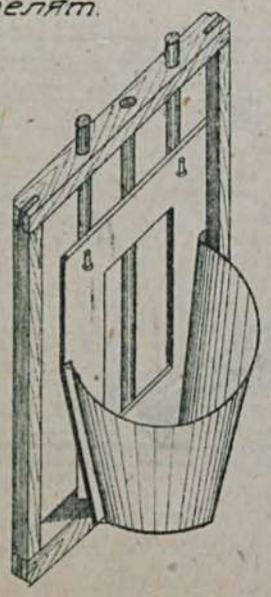

Индивидуальная кормушка для молочных телят /подвешенная/.

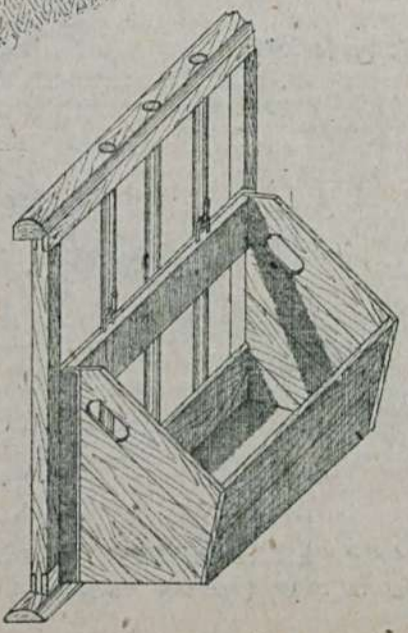

Ящик для телят молозивного периода /уширенный/

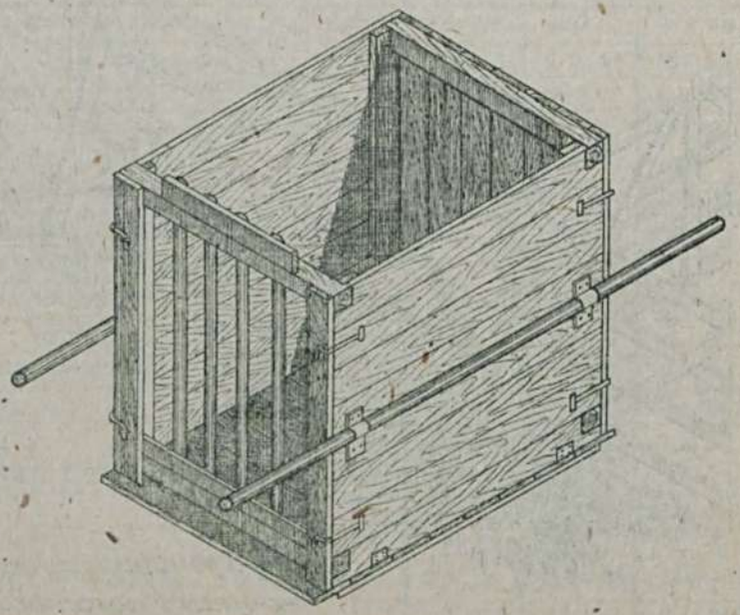

Сельхозстройпроект.

Серия I	Постройки для крупного рогатого скота.	
Проект №0140	Постбищное оборудование для крупного рогатого скота.	

Кормушка для сильных кормов на 20 голов.

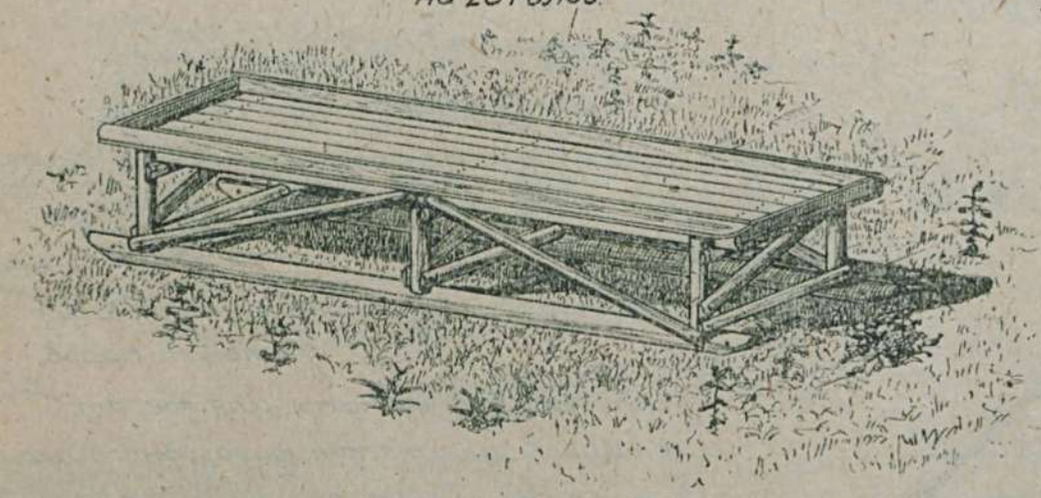

Разборная изгородь для телят.

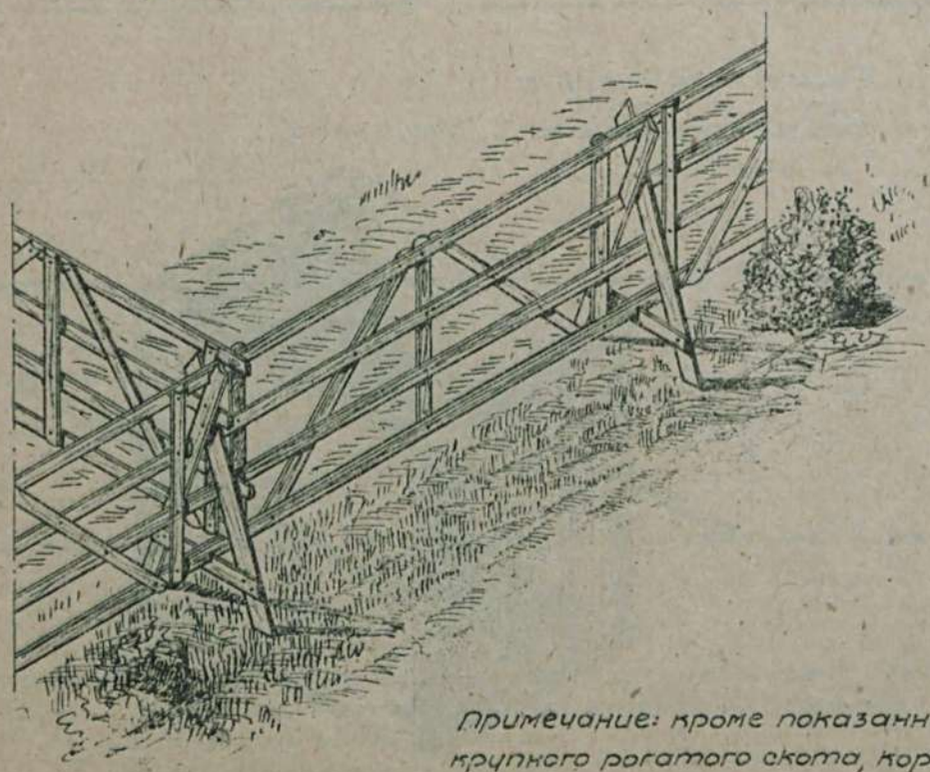

Кормушка для грубого корма.

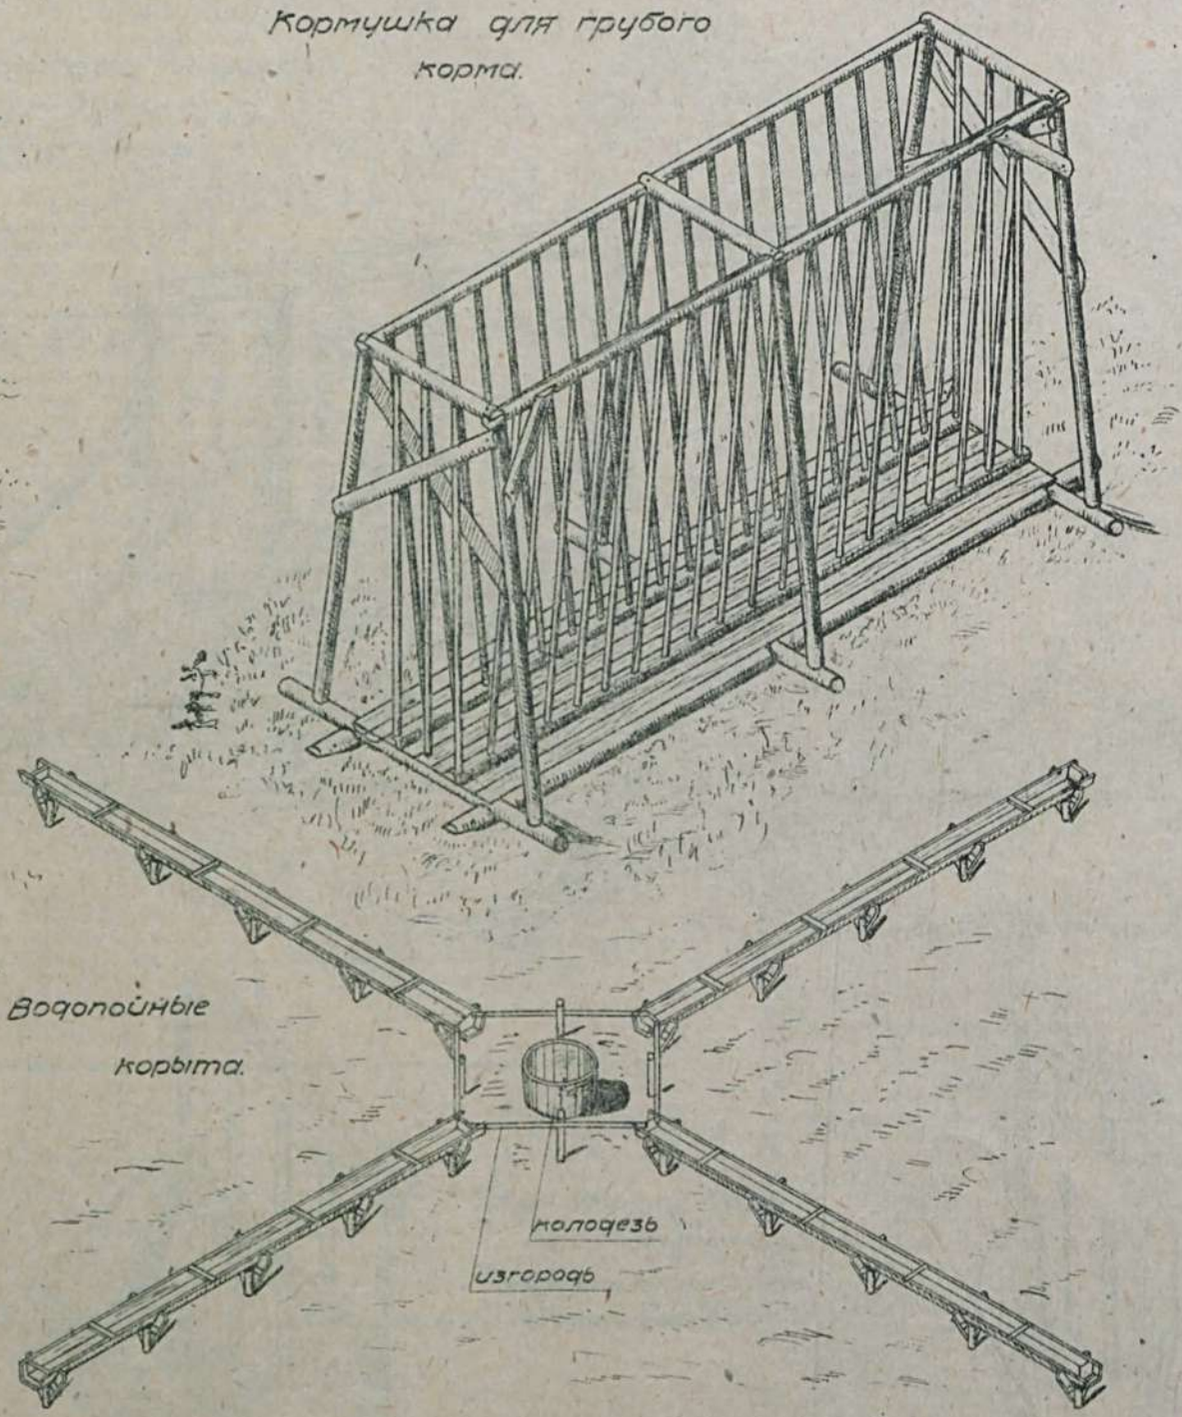

Водопойные корыта.

Примечание: кроме показанного на листе в проекте имеются изгороди для крупного рогатого скота, кормушки для грубых кормов и привязи.

Сельхозстройпроект.

Серия I	Постройки для крупного рогатого скота.	
Проект №0141	Навозохранилище на 50-100 голов крупного рогатого скота (Проект на 100 голов)	

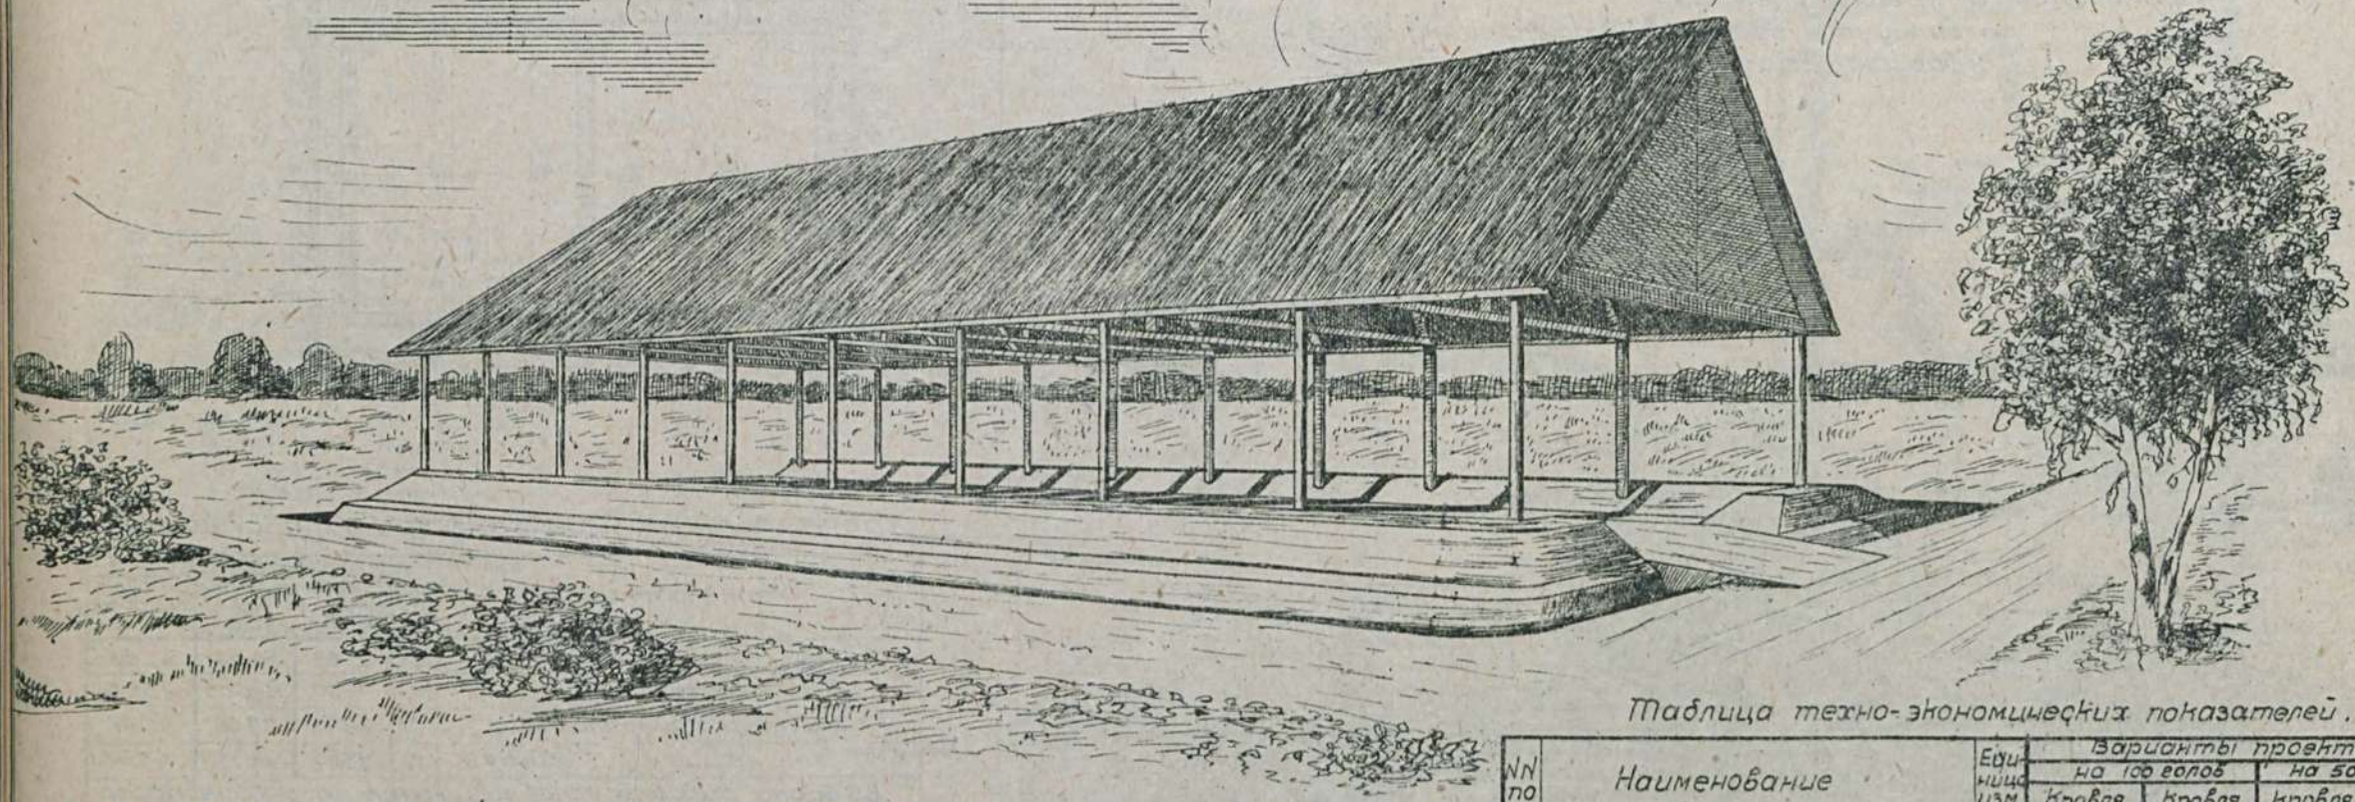

План м-1:200

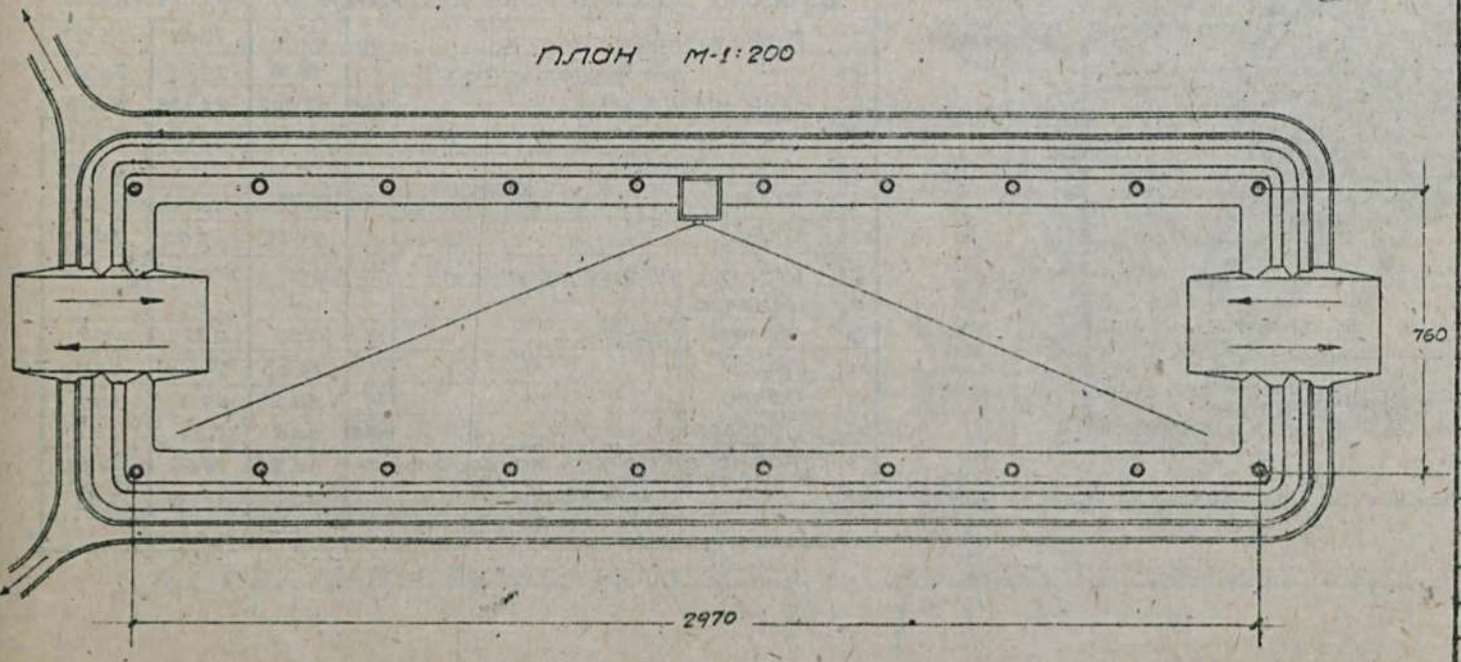

Таблица техно-экономических показателей.

NN по пор	Наименование	Единица изм.	Варианты проекта на 100 голов		на 50 голов	
			Кровля глиносол.	Кровля оранжев.	Кровля глиносол.	Кровля оранжев.
1	Площадь застройки	кв.м	365.19	365.19	228.66	228.66
2	" полезная	"	217.56	217.56	137.20	137.20
3	Кубатура строительная	куб.м	1203.59	1075.92	573.94	487.04
4	Ориентиров. стоимость 1 куб.м.	р.	6.79	7.26	8.02	9.29
5	" " общая	"	8173	7809	4708	4526
	Выборка рабсилы, основных материалов и транспорта.					
1	Рабсила квалифицир.	ч/дн	175.23	190.40	91.81	111.82
2	" неквалифицир.	"	129.61	123.71	87.64	74.82
3	Леса круглого -	куб.м	26.523	32.047	11.348	15.268
4	" пиленого	"	4.603	4.700	2.199	2.482
5	Камня бутыжного	"	43.42	43.42	26.29	26.29
6	Песка	"	51.24	51.24	30.98	30.98
7	Глины	"	91.04	79.72	55.59	49.24
8	Гвоздей разных	кг.	38.01	55.33	26.41	35.27
9	Смолы	кг.	96.14	95.78	53.51	52 43
10	Соломы	т.	5.65	—	6.00	—
11	Транспорт местн. материал	т.	281.59	259.56	174.49	162 10
12	" централ. "	"	18.153	22.202	8.205	10.720

Сельхозстройпроект

Серия I	Жижесборники	
Проект N 0142	Жижесборник на 30 куб. м. (вариант с деревянными стенами)	

Примечание. В проекте имеются:
а) вариант с деревянными стенами на 60 куб. м.
б) вариант со стенами из бута на 30 куб. м.

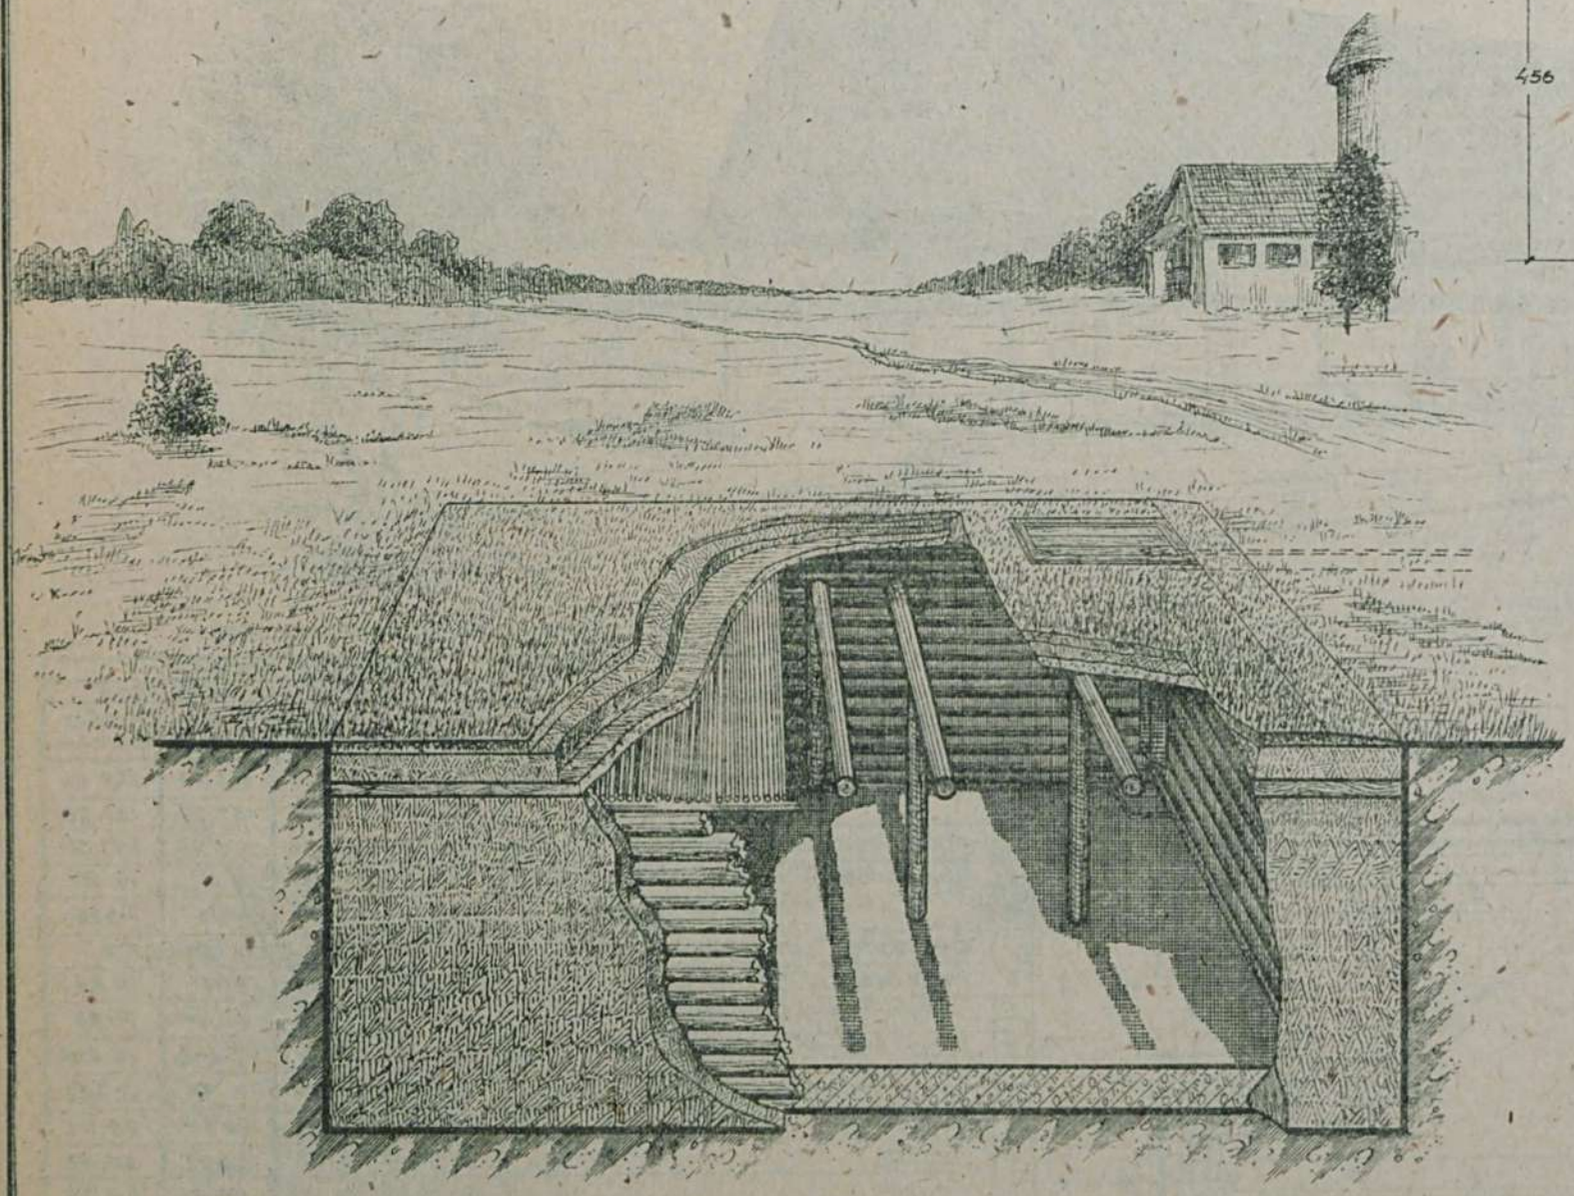

План. М-1:100

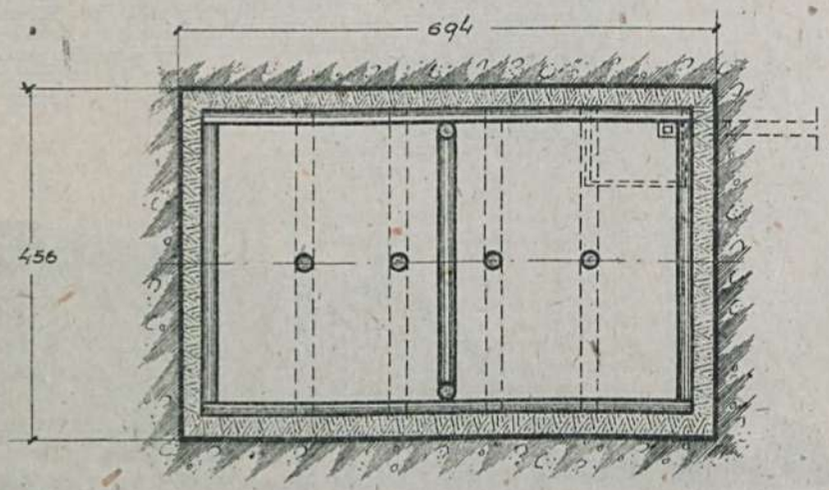

Таблица технико-экономических показателей

N№ по пор	Наименование	Един. изм.	Варианты проекта: Стены рубленые на 30 куб.м	Стены рубленые на 60 куб.м.	Стены бутовые на 30 куб.м.
1	Площадь застройки	кв.м	31.65	60.00	42.50
2	Куб. строительная	"	77.00	145.00	103.50
3	Ориентир. стоимость 1 куб.м.	р.	29.98	28.08	25.98
4	" " общая	р.	2309	4073	2689
	Выборка рабсилы, основных материал. и транспорта				
1	Рабсила квалифициров.	ч/д	53.82	90.61	53.15
2	" неквалифициров.	"	18.18	29.41	26.12
3	Леса круглого	куб.м	12.112	21.436	5.378
4	" пиленого	"	0.948	1.529	0.740
5	Камня бутового	"	—	—	22.76
6	Песка	"	0.42	2.28	8.91
7	Глины	"	24.22	46.00	29.13
8	Извести негашеной	т	—	—	0.51
9	Цемента	"	—	—	—
10	Гвоздей разных	кг.	0.57	0.82	0.57
11	Смолы	"	134.3	245.1	56.52
12	Пакли	"	50.2	89.3	0.57
13	Хвороста	куб.м	1.18	2.34	1.71
14	Транспорт местн. материалов	т	41.56	73.62	94.86
15	" централиз. "	"	9.32	17.09	5.38

Сельхозстройпроект

Серия I	Постройки для крупного рогатого скота.
Проект № 0143	Механизация в животноводческих К.Т.Ф. Однотрубная система автодоения и автопоения А.М.Соколовск.

Схема установки бака поилок доильного агрегата и трубопроводов.

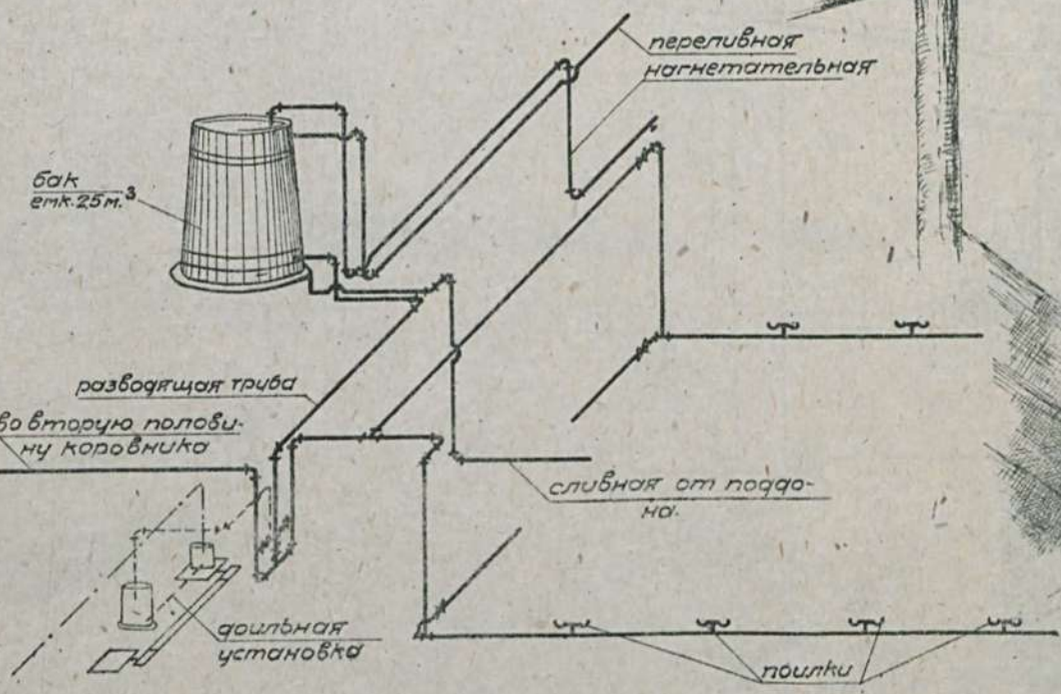

Примечание:

1. В проекте даны варианты креплений парных поилок на специальных „стояках" системы агр. А.М. Соколовского и на обыкновенных тройниках.

2. Остальные выпуски этого проекта содержат:

- 0144- Наземный и подвесной транспорт молока, подстилки и навоза.
- 0145- Поворотные круги наземных путей и стрелки подвесных путей.
- 0146- Привязи для крупного рогатого скота: системы Калмыкова, трех- и четырех-концовые.-

План трубопровода и установки поилок.

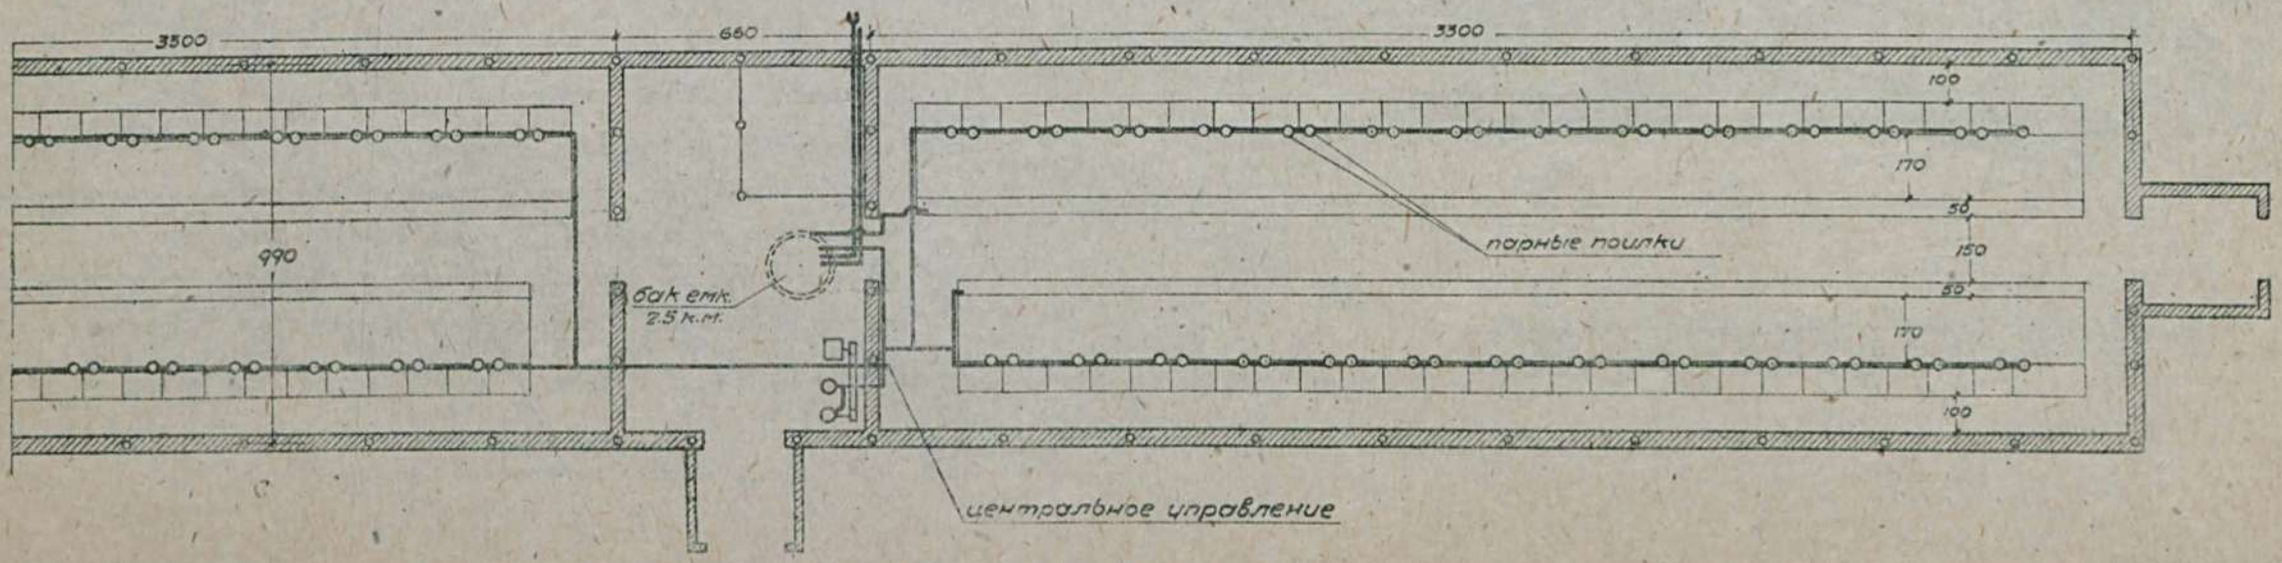

Сельхозстройпроект.

Серия I	Постройки для крупного рогатого скота
Проект №144	Механизация в животноводческих к.т.ф. (Наземные и подвесные пути.)

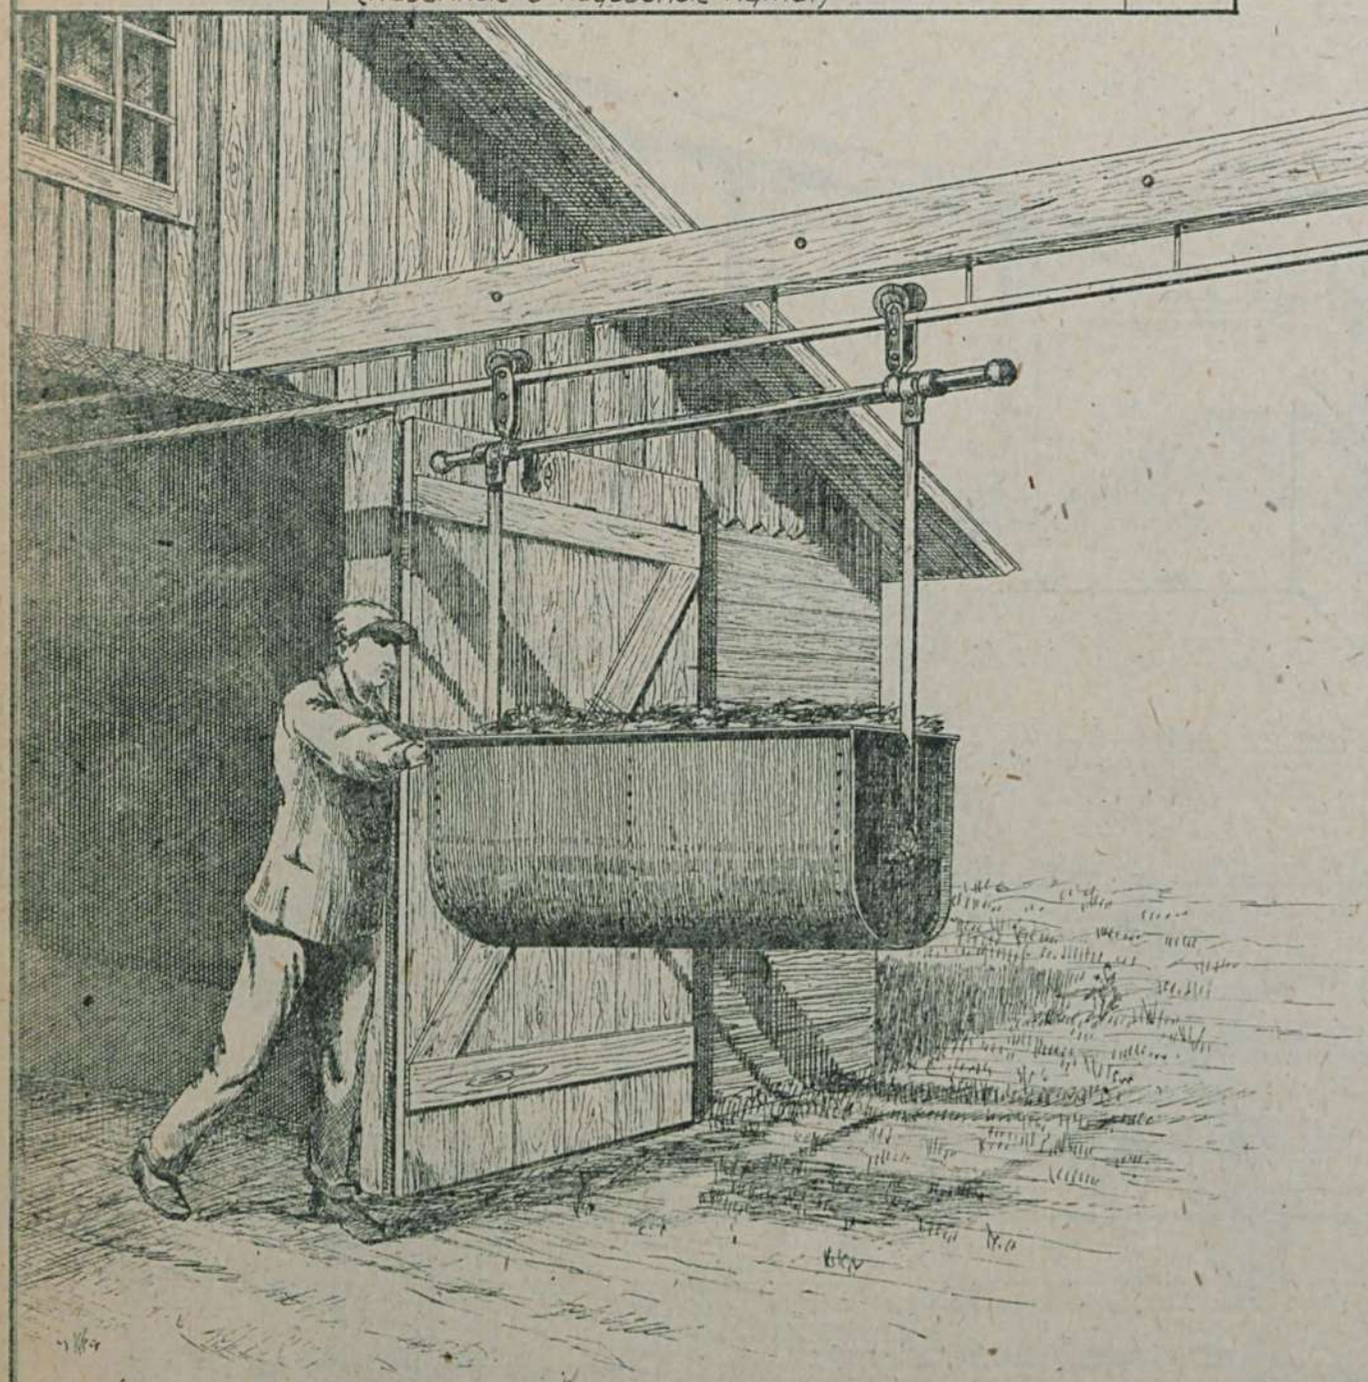

Подвесной путь и вагонетка с кузовом для перевозки навоза.

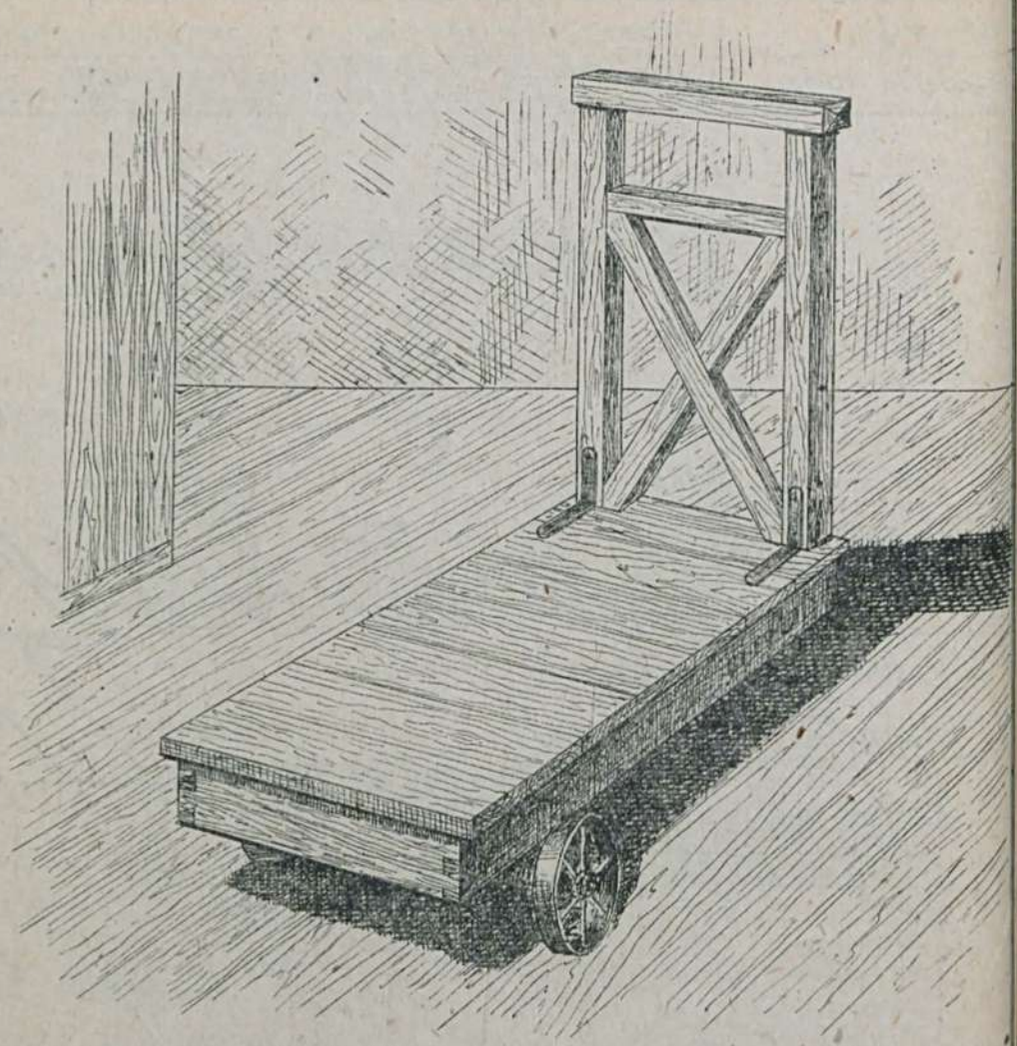

Вагонетка безрельсового наземного пути.

В проекте даны рабочие чертежи:

а) наземных рельсовых путей;

б) подвесных путей из углового железа, из полосового железа и с деревянными рельсами-брусьями

в) вагонеток для безрельсового и рельсового наземного пути и кузовов различного типа для подвесн. путей.

Сельхозстройпроект

Серия I	Постройки для крупного рогатого скота.	
Проект N0145	Механизация в животноводческих К.Т.Ф. Поворотные круги и стрелки.	

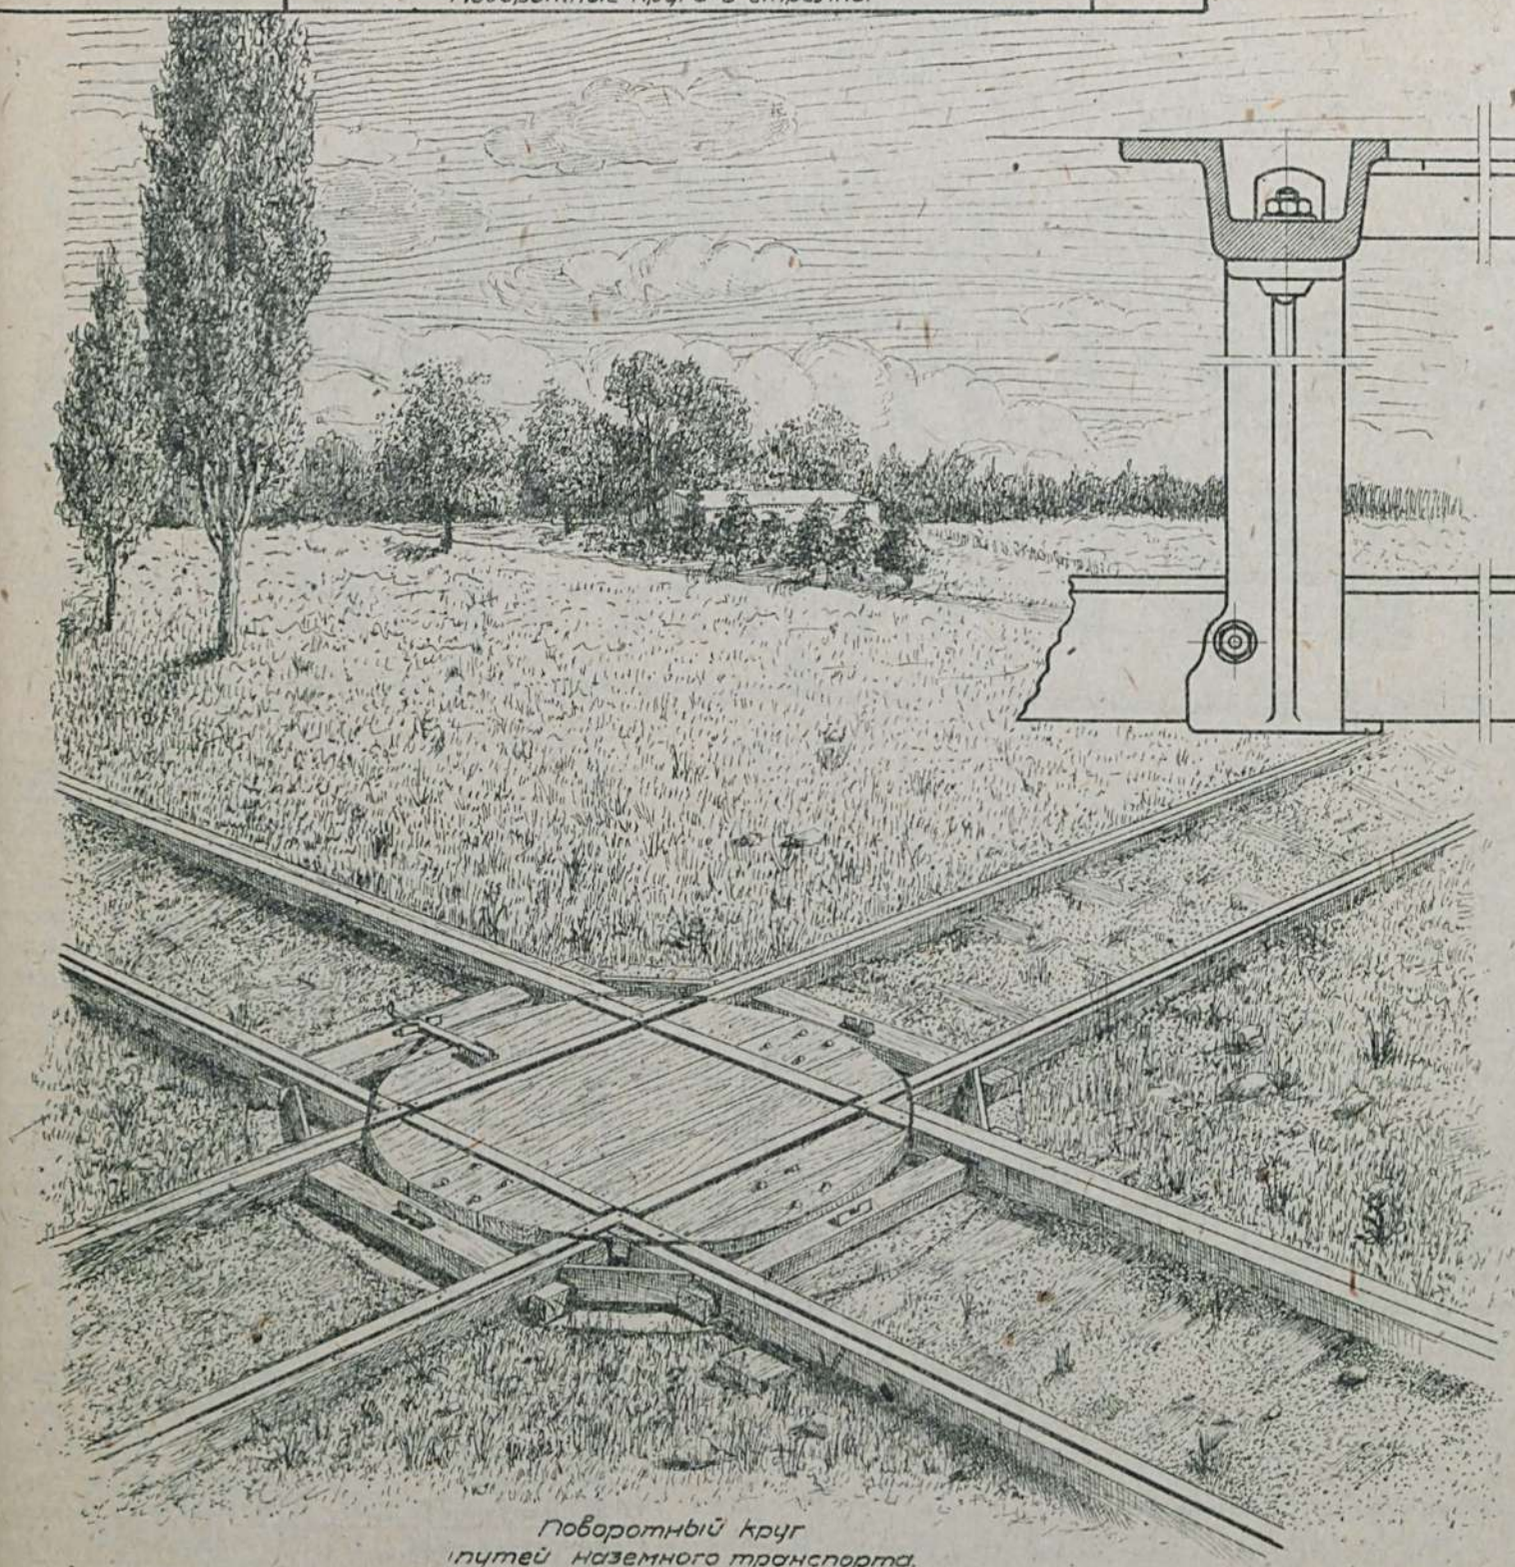

Поворотный круг путей наземного транспорта.

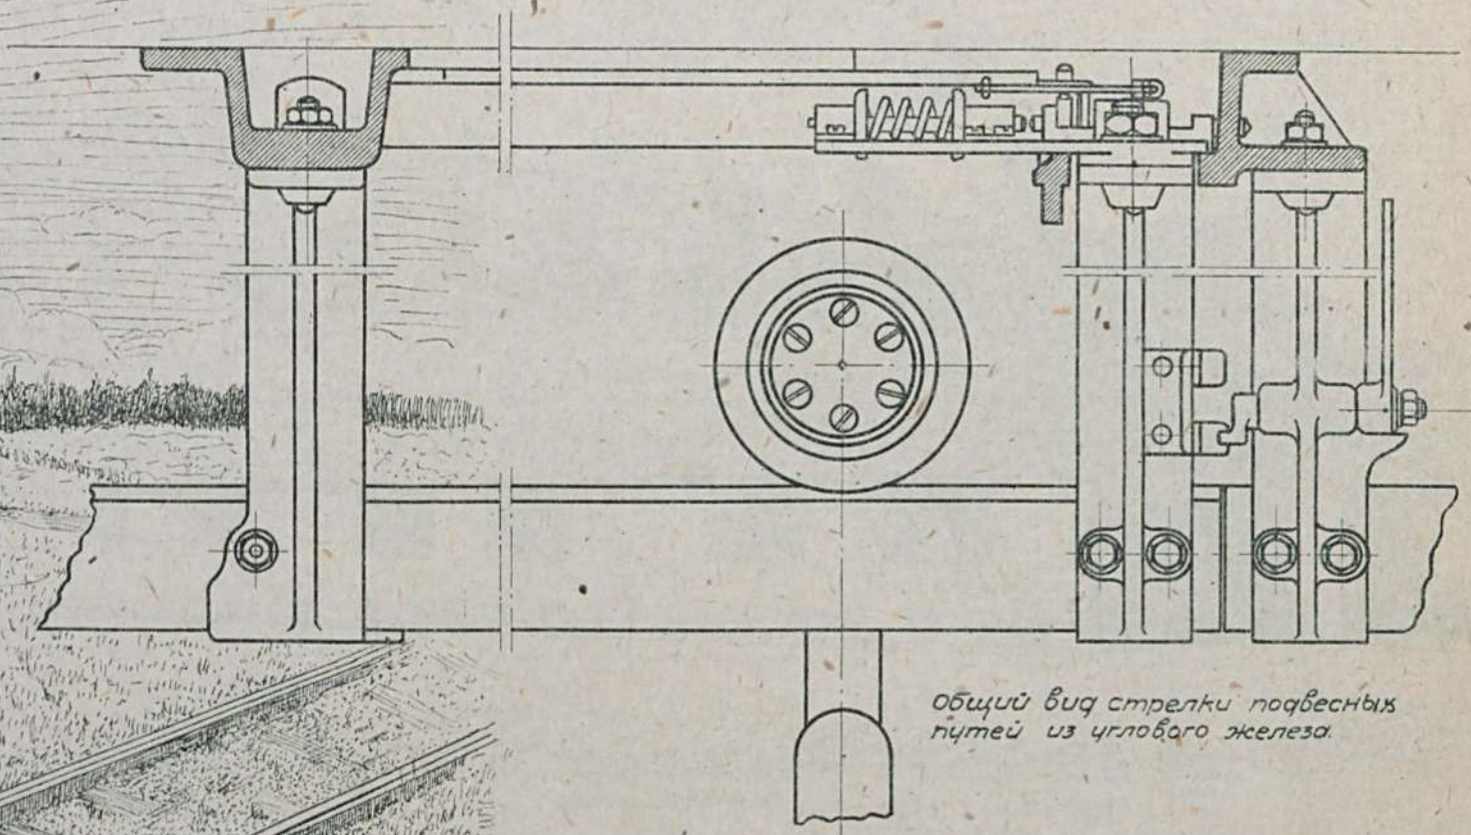

Общий вид стрелки подвесных путей из углового железа.

В проекте даны рабочие чертежи деталей:
а/поворотных кругов наземного и подвесного путей,
б/двойных и тройных стрелок подвесных путей с рельсом из углового железа,
в/двойных и тройных стрелок подвесных путей с рельсом из полосового железа.

Устройство подвижного состава наземного и подвесного путей для перевозки молока, кормов, подстилки и навоза - разработано в проекте N0144.

Сельхозстройпроект

Серия I	Постройки для крупного рогатого скота
Проект N 0147	Коровник на 80 коров и 3 быка /стены кирпичные/

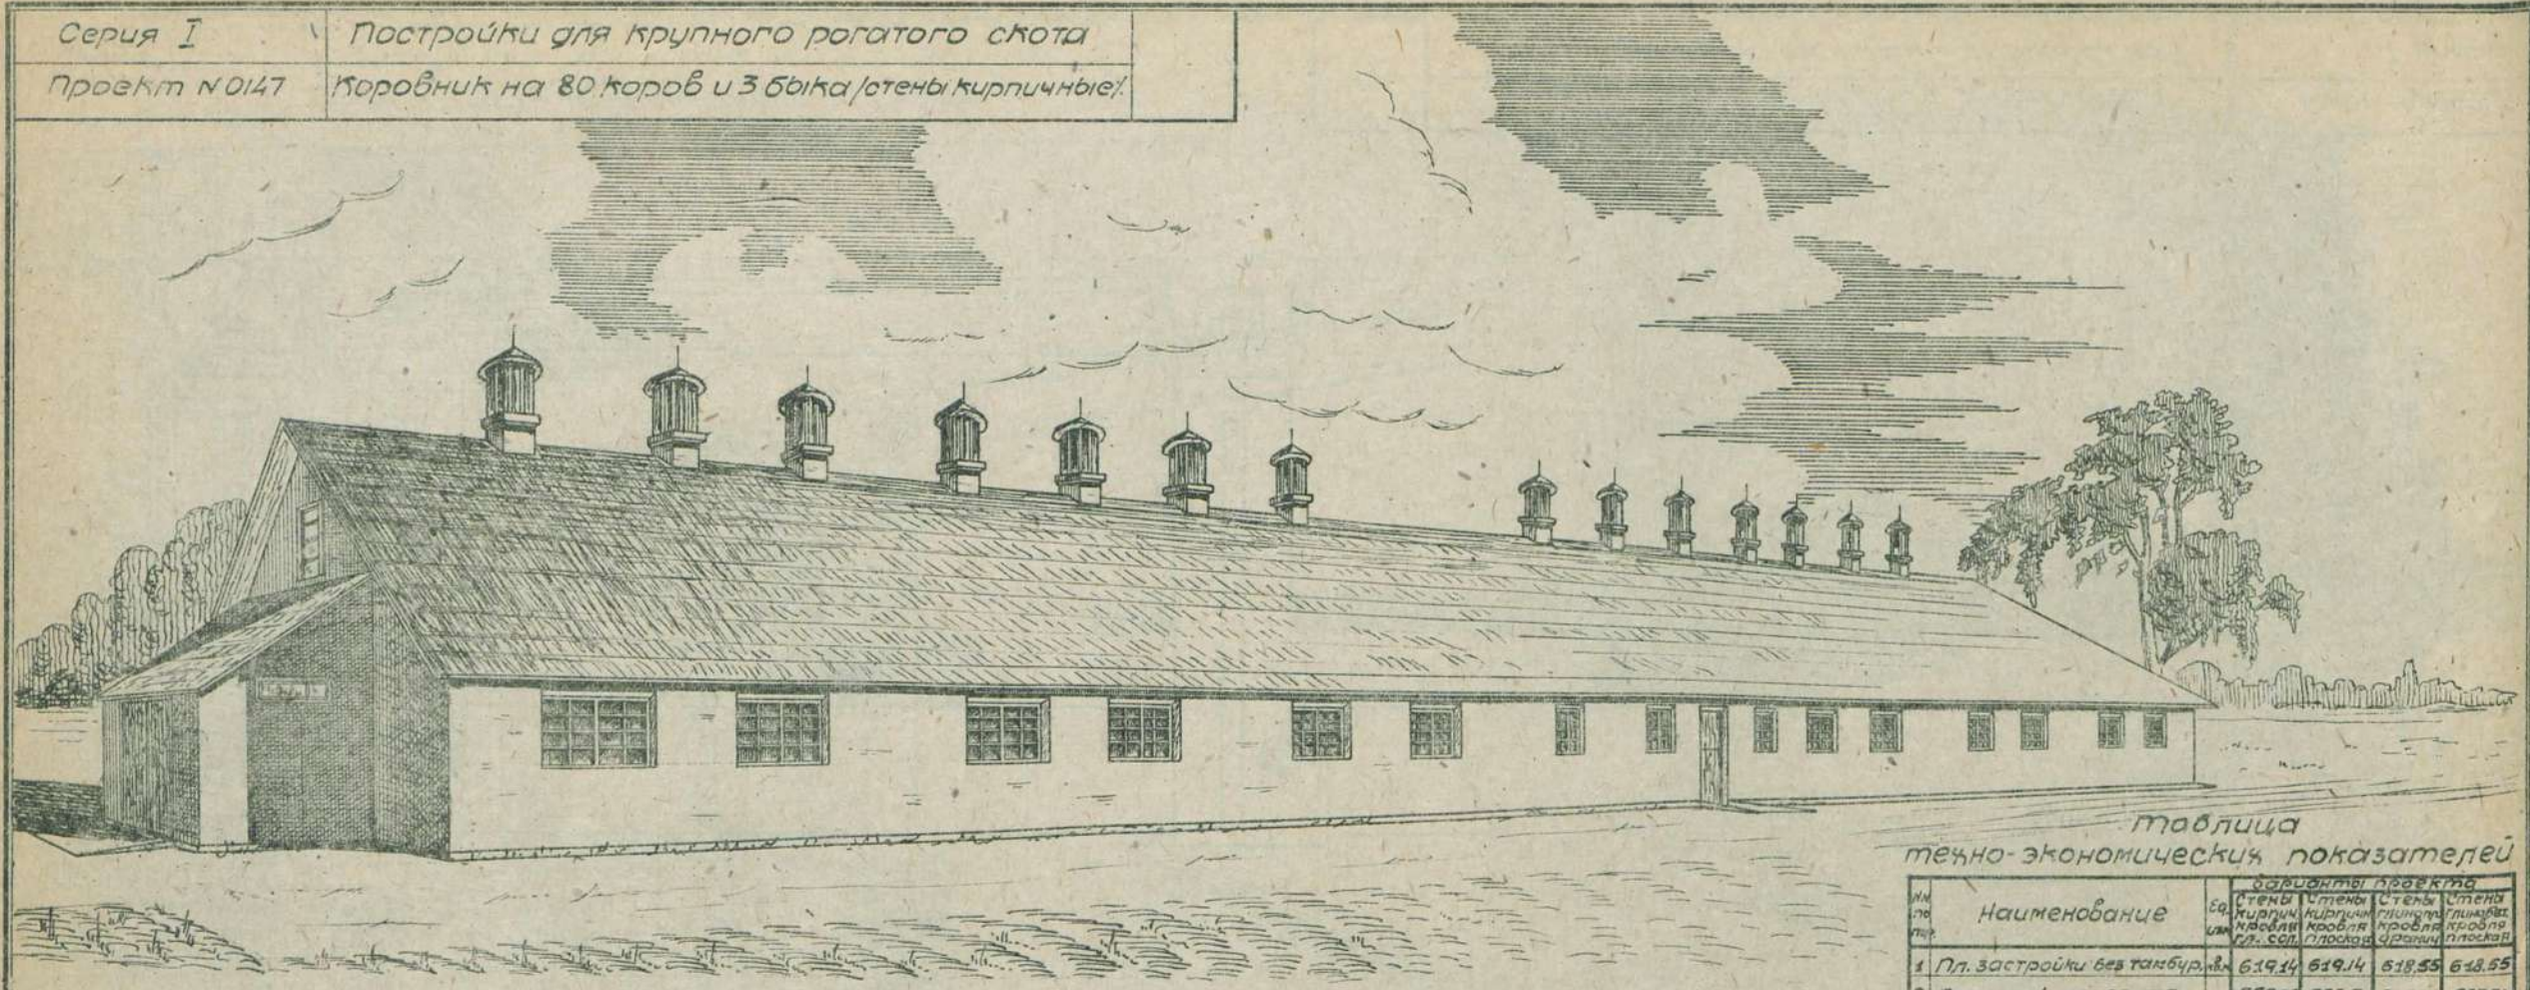

План М 1:300

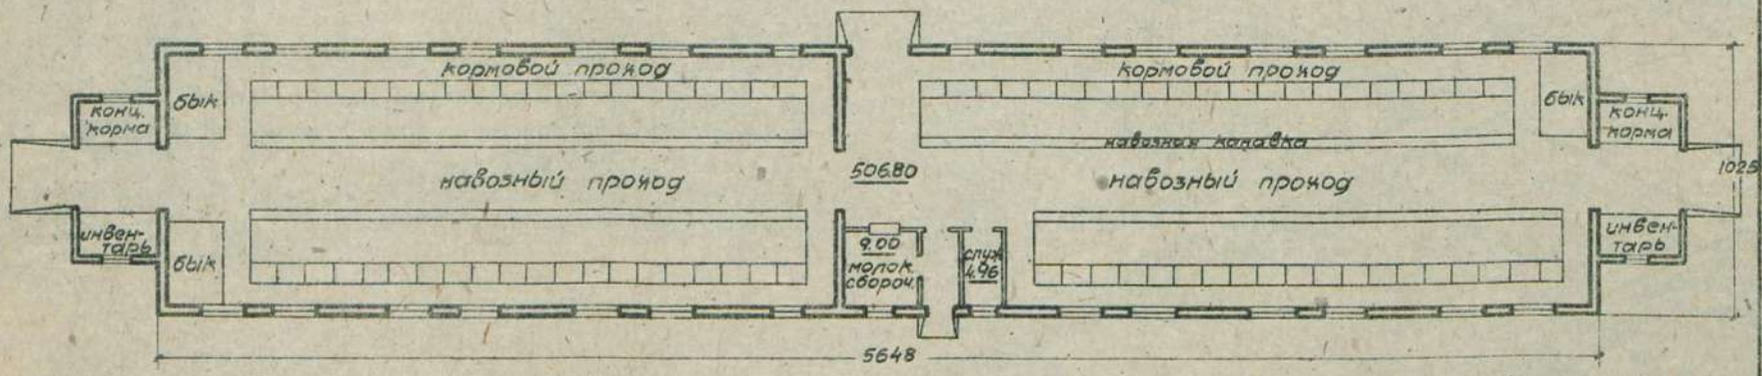

Примечание: имеется вариант - здание каркасное глиноплетневое заполнение

Таблица технико-экономических показателей

№№ по пор.	Наименование	Ед. изм.	Варианты проекта: Стены кирпич. кровля гл. сол.	Стены кирпич. кровля плоская	Стены глинопл. кровля сбрасыв.	Стены глинобет. кровля плоская
1	Пл. застройки без тамбур.	м²	619.14	619.14	618.55	618.55
2	Площадь полезная	"	559.06	566.7	561.21	567.81
3	Куб. строительная	м³	18455.2	20574.0	18445	20651.0
4	Ориент. стоимость 1 куб.м	р	20.84	19.49	18.70	17.69
5	- - общая	р	38447	40109	34572	35838
	Выборка рабсилы, основных матер. и трансп.					
1	Рабсила квалифиц.	ч/д	893	786	904	795
2	" неквалифиц.	"	215	205	345	343
3	Леса круглого	м³	57.28	60.61	125.06	87.75
4	" пиленого	"	85.27	50.78	82.77	50.86
5	Камня бутового	"	93.28	93.28	2.24	2.24
6	Кирпича	тыс	51.23	51.23	—	—
7	Песка	м³	81.78	81.78	45.09	45.09
8	Глины	"	190.72	188.31	272.55	301.22
9	Извести негашеной	т	16.82	16.82	3.46	0.32
10	Цемента	"	—	—	—	—
11	Гвоздей разных	кг	375.35	229.68	405.57	251.49
12	Соломы	т	12.65	0.68	3.69	4.14
13	Хвороста	м³	—	—	272.55	189.73
14	Стекла	м²	80.46	80.46	79.38	79.38
15	Соломитов. щиты	"	132.30	45.36	28.80	45.36
16	Камышитов. щиты	"	—	892.60	—	892.60
17	Трансп. местн. матер.	т	826.20	795.89	617.45	592.05
18	- централиз. "	"	89.86	70.99	115.63	85.63

Сельхозстройпроект.

Серия I	Постройки для крупного рогатого скота.
Проект N 0148	Родильня на 7 мест с отд. для подсосных телят (Вариант с каркасными стенами.)

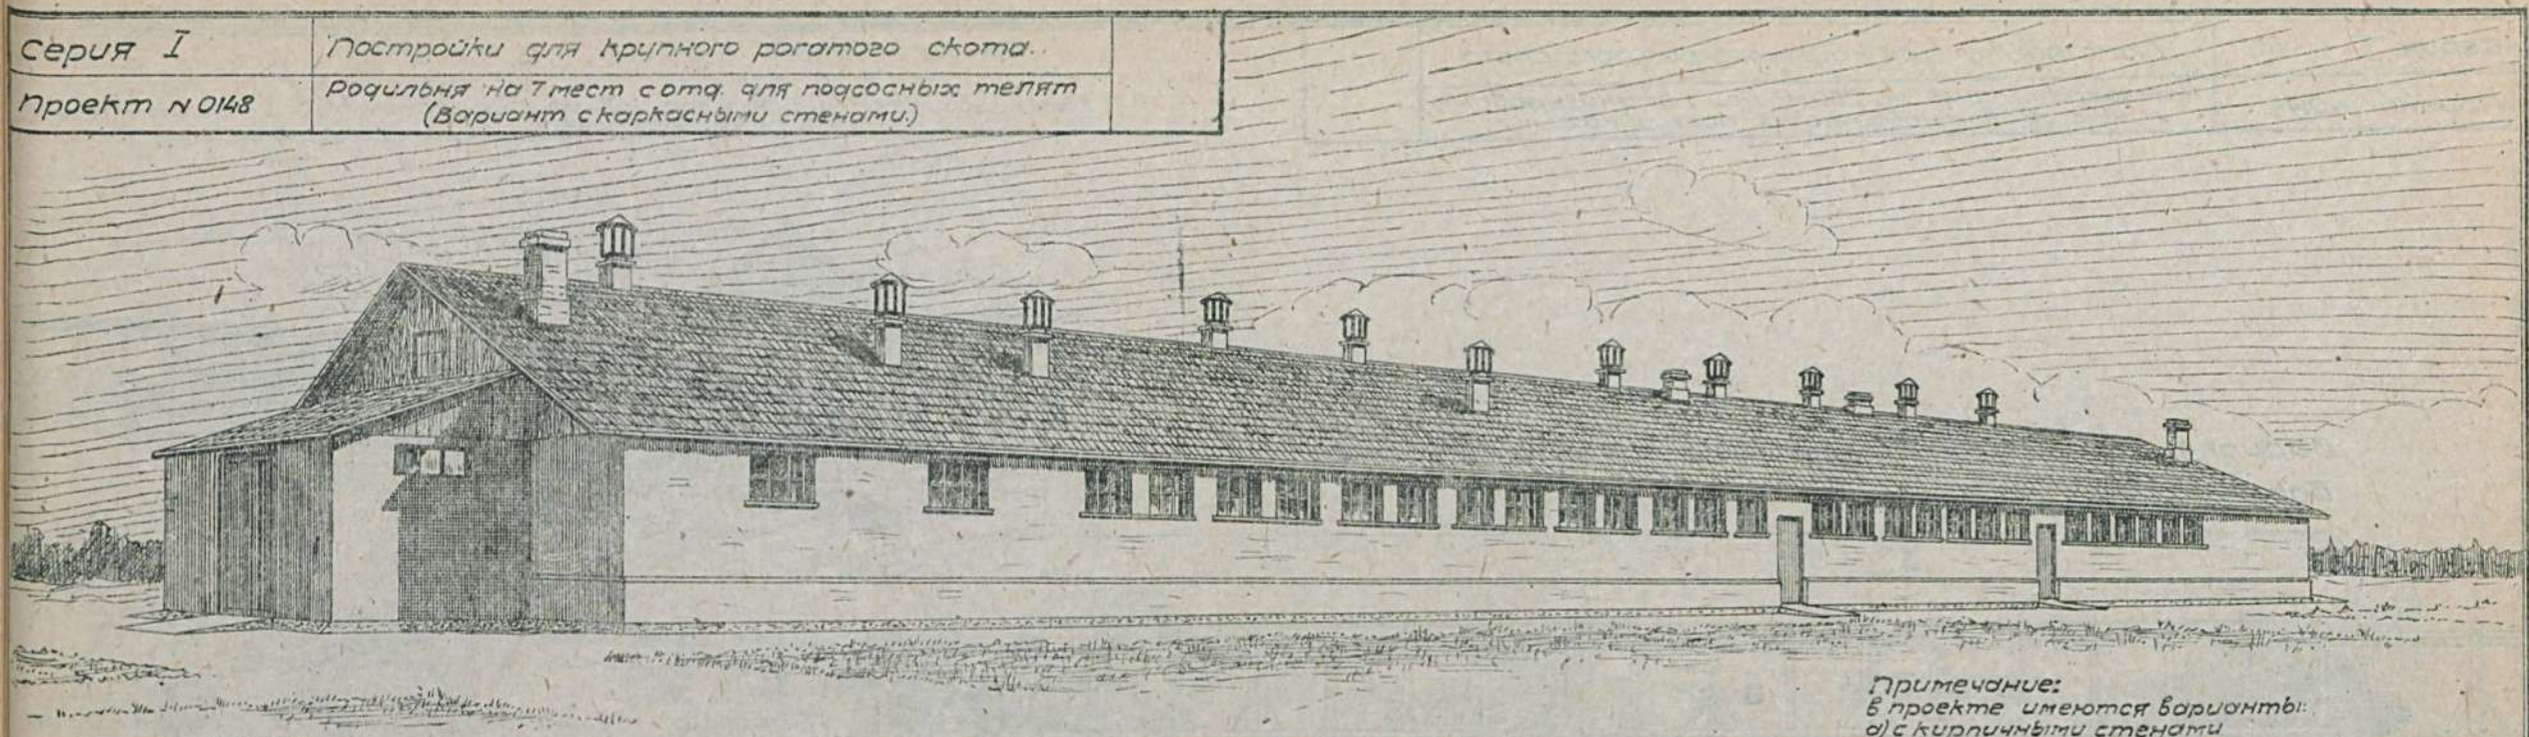

План

Примечание:
В проекте имеются варианты:
а) с кирпичными стенами
б) для южных районов с плоской кровлей (стены кирпичные или сырцовые).

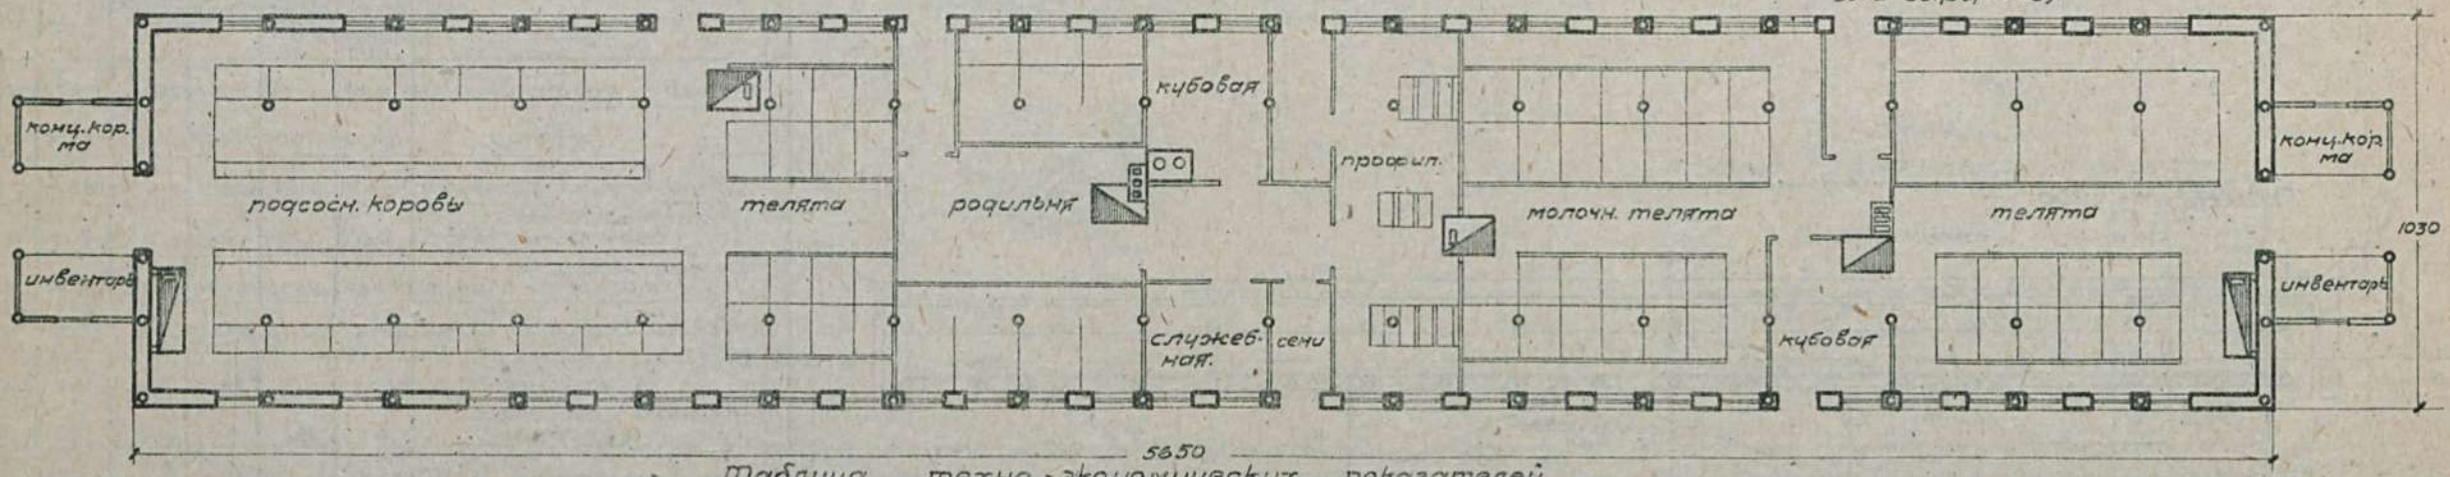

Таблица технико-экономических показателей

NN по пор.	Наименование	Единиц. изм.	Варианты проекта: Стены кирпич. кровля глинос.	Стены кирпич. кровля камыш. плоск.	Стены глинопл. кровля сланц.	Стены глинопл. кровля камыш. плоск.
1	Площадь застройки	кв.м	619.14	619.14	618.55	618.55
2	" полезная	"	548.12	557.20	554.16	561.20
3	Кубатура строительн.	куб.м	1845.50	2057.40	1844.30	2057.40
4	Ориент. стоим. 1 куб.м.	р.	24.61	23.14	21.99	20.09
5	" " общая	"	45475	47601	40560	41280
	Выборка рабсилы, основных материал. и трансп.					
1	Рабсила квалифиц.	ч/дн	1180.81	1154.02	1247.53	1182.22
2	" неквалифиц.	"	245.12	184.37	362.41	363.84

NN по пор.	Наименование	Единица изм.	Варианты проекта: Стены кирпич. кровля глинос.	Стены кирпич. кровля камыш. плоская	Стены глинопл. кровля сланц.	Стены глинопл. кровля камыш. плоская
3	Леса круглого	куб.м	63.049	59.920	79.939	86.373
4	" пиленого	"	90.890	62.147	86.437	53.569
5	Камня бутового	"	119.34	119.34	15.73	15.75
6	Кирпича	тыс.	68.527	66.746	10.603	8.882
7	Песка	куб.м	96.13	95.90	61.50	61.27
8	Глины	"	195.83	185.47	306.49	336.20
9	Извести негашеной	т	20.196	20.217	1.633	1.385
10	Цемента	"	—	—	—	—

NN по пор.	Наименование	Единиц. изм	Варианты проекта: Стены кирпич. кровл. глинос.	Стены кирпич. кровля камыш. плоская	Стены глинопл. кровля сланц.	Стены глинопл. кровля камыш. плоская
11	Гвоздей разных	кг.	338.60	295.64	391.42	227.49
12	Соломы	т	12.529	0.698	—	—
13	Торфа	"	1.955	1.955	1.955	1.955
14	Стекла	кв.м	83.84	83.84	79.42	79.42
15	Смолы	кг	989.54	1013.98	902.36	953.0
16	Хвороста	куб.м	—	—	202.82	202.82
17	Транспорт местн. матер.	т	988.117	959.698	744.219	951.022
18	" централ.	"	99.791	80.104	106.836	89.317

Сельхозстройпроект.

Серия I	Постройки для крупного рогатого скота
Проект N0149	Навозохранилище на 250 м³ при механизированных животноводческих постройках.

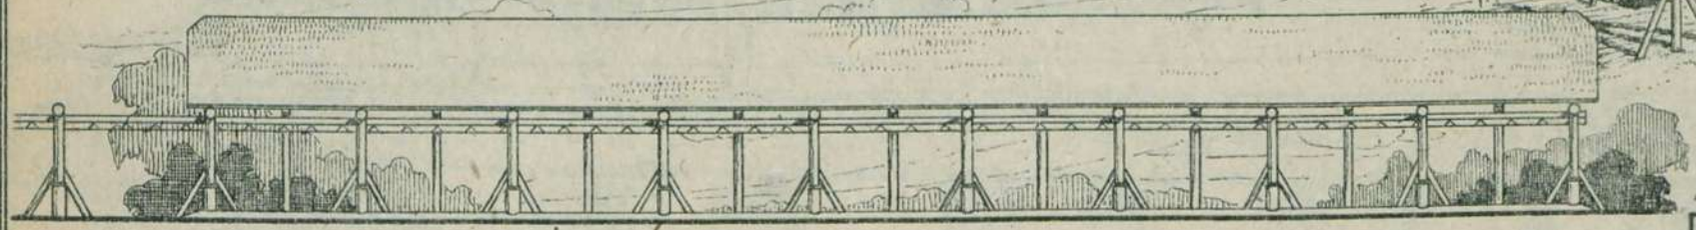

Вариант с центральным и боковыми подвесными путями
Боковой фасад. М.-1:200

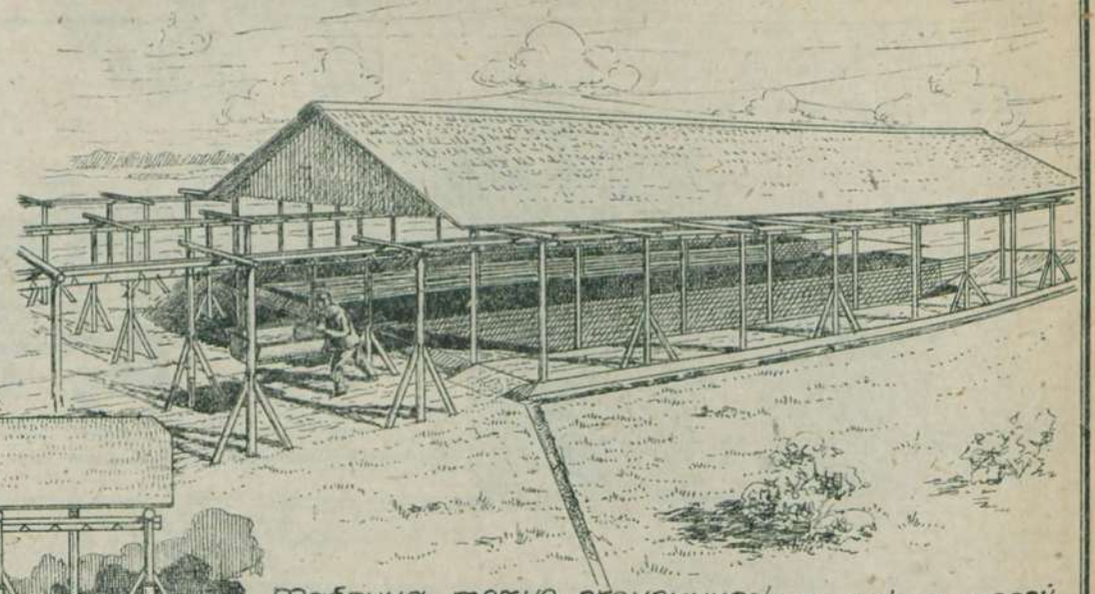

План. М-1:200

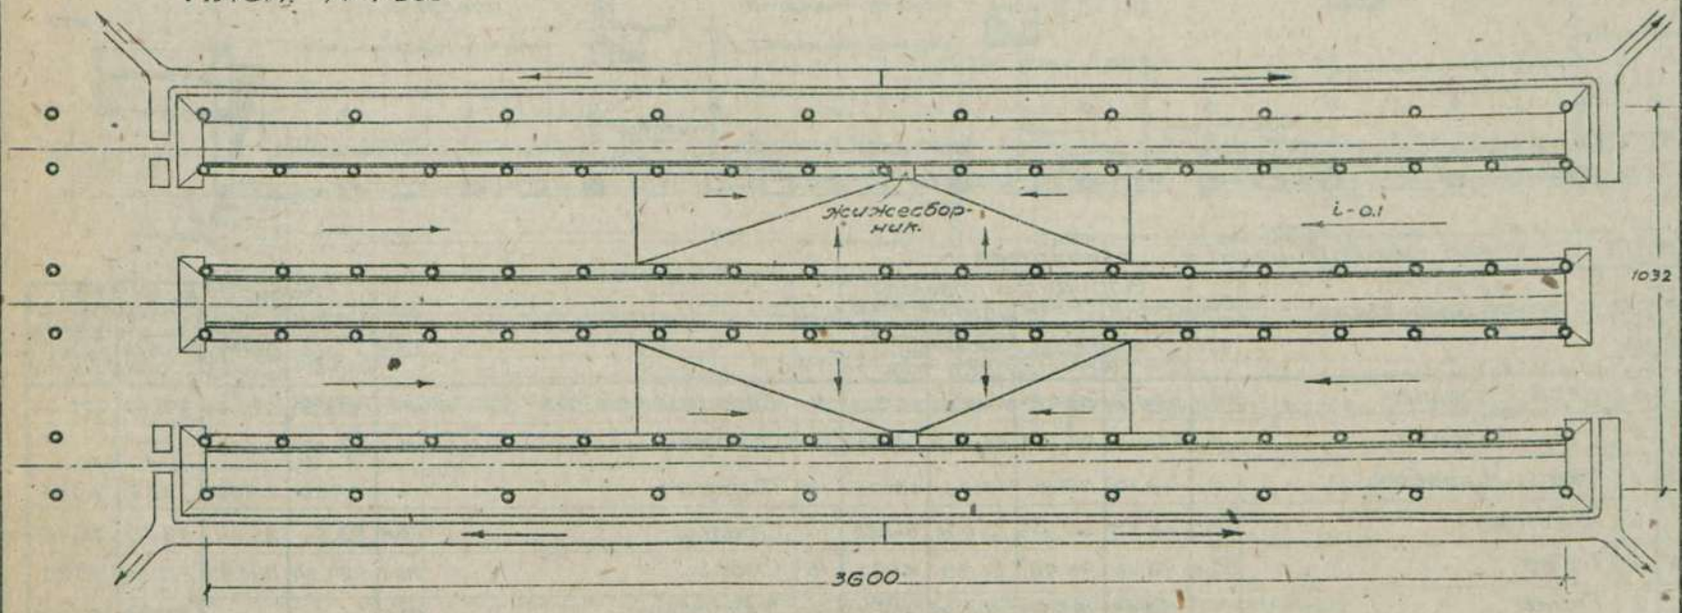

Примечание: имеются варианты:
1. вариант с центральным и боковым наземными путями
2. -"- с боковыми наземными путями /стены из пластин/
3. -"- -"- подвесными путями -"- -"-
4. -"- -"- наземными -"- /стены бутовые/
5. вариант с боковыми и подвесными путями /стены бутовые/.

Таблица техно-экономических показателей

№ по п.	Наименование	Ед. изм.	Варианты проекта: ст. из пласт. кр. из финск. стр. с центр. наземн. путями	с центр. подвес. путями	ст. бут. кр. из финск. стр. с боков. наземн. путями	с боков. подвес. путями	с боков. наземн. путями	с боков. подвес. путями
1	Площадь застройки	кв.м	431.25	365.04	318.00	259.20	338.94	288.25
2	" полезная	"	270.0	270.00	180.00	180.00	180.00	180.00
3	Куб-ра строительн	куб.м	1664.38	1653.27	1081.76	1081.76	1212.10	1212.10
4	Ориентировочная стоимость 1 куб.м	р.	10.81	11.27	11.48	12.47	14.17	15.13
5	Ориентировочная стоимость общ.	р.	17984	18633	12429	13488	17184	18351
	Выборка рабсилы, основных материалов и трансп.							
1	Рабсилы квалифицированной	ч/д	402	514	290	386	363	445
2	Рабсилы неквалифицированной	"	148	141	105	105	134	150
3	Леса круглого	куб.м	44.77	62.74	25.56	40.87	20.88	36.82
4	" пиленого	"	36.20	32.08	17.30	17.91	9.76	10.83
5	Камня бутового	"	112.20	66.82	91.49	49.41	119.27	119.27
6	Песка	"	93.45	62.25	76.38	47.89	111.92	83.99
7	Глины	"	111.27	107.94	77.73	77.73	51.26	52.90
8	Извести негашеной	т.	—	—	—	—	3.10	3.10
9	Цемента	"	—	—	—	—	—	—
10	Гвоздей разных	кг.	168.26	154.74	101.33	93.17	75.33	69.19
11	Железа разного	"	438.14	1176.14	312.46	1069.51	343.13	1069.51
12	Транспорт местных материалов	т.	509.05	375.57	395.85	277.37	595.92	482.01
13	Транспорт централ. материалов	"	57.28	68.90	30.26	43.37	27.14	40.96

Сельхозстройпроект.

Серия I	Постройки для крупного рогатого скота
проект №150	скотный двор на 49 коров с общим поголовьем на 121 г. (стены саманные)

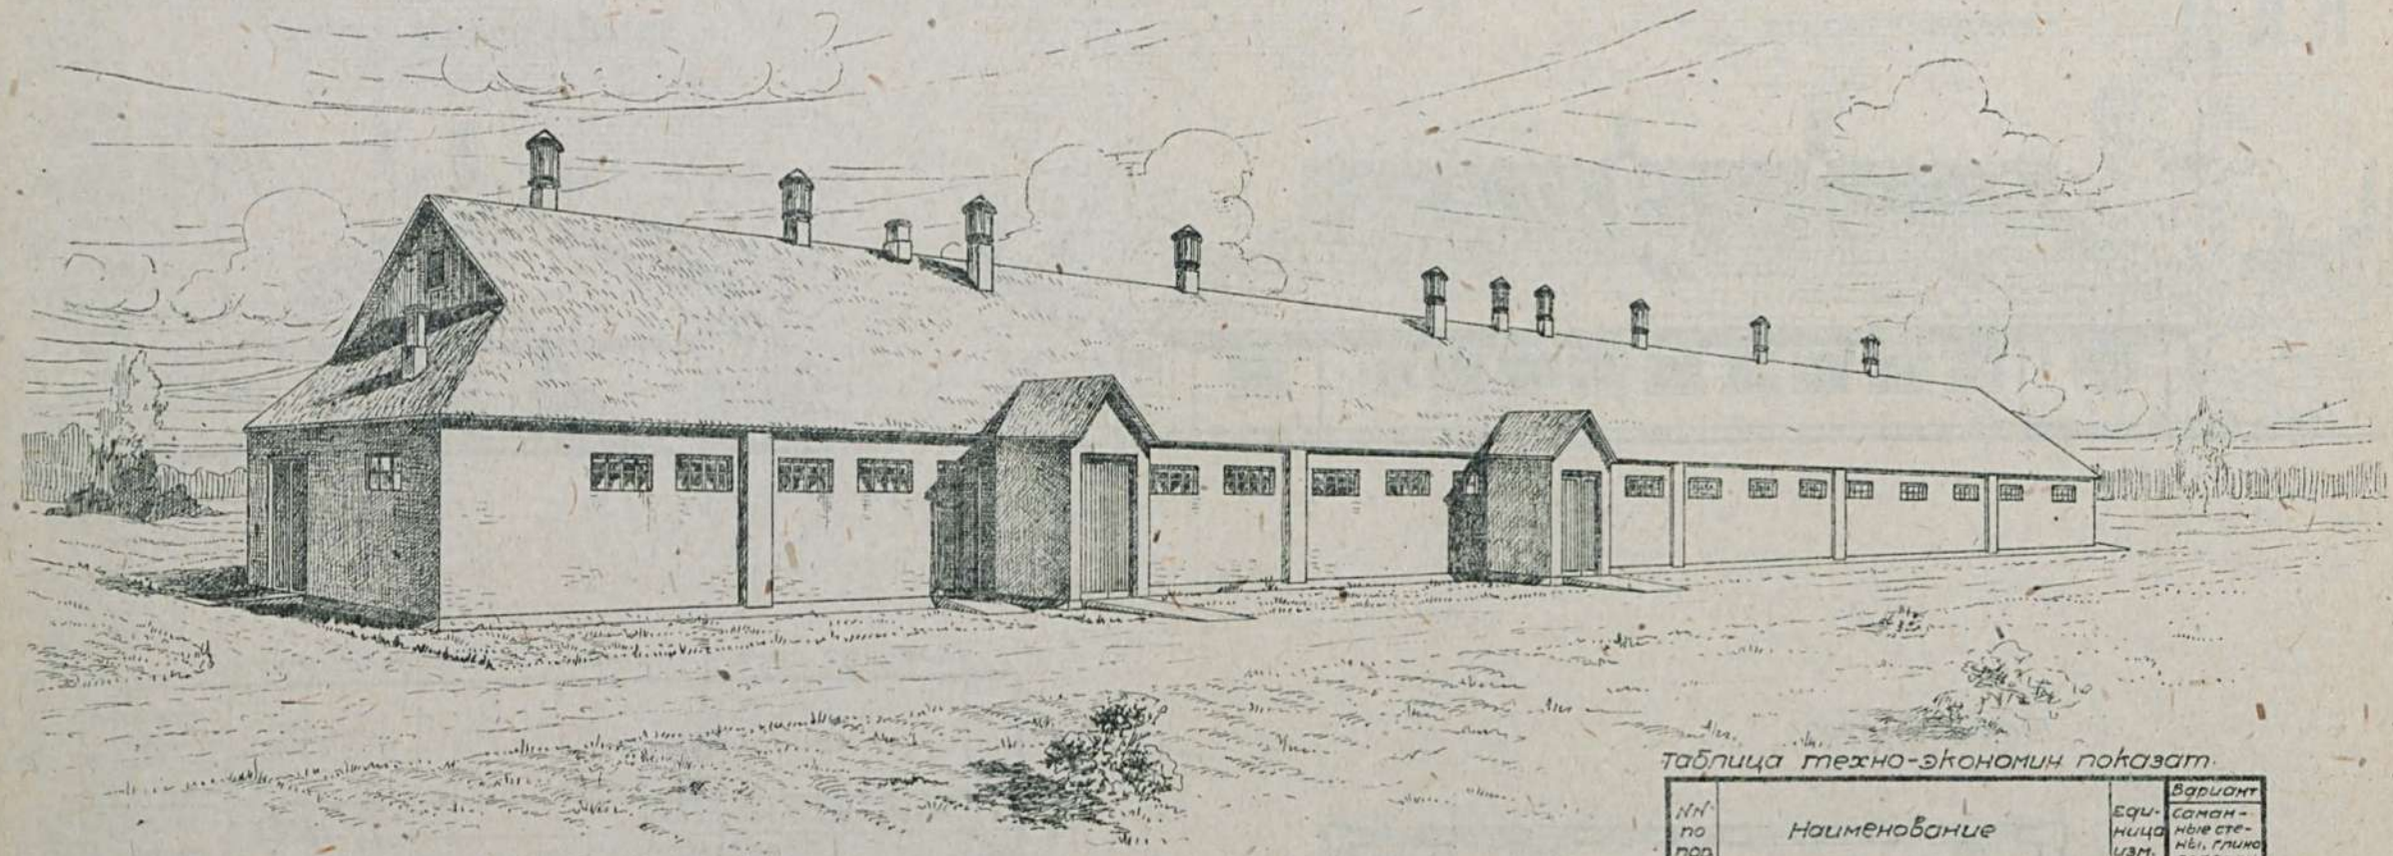

План м-1:400

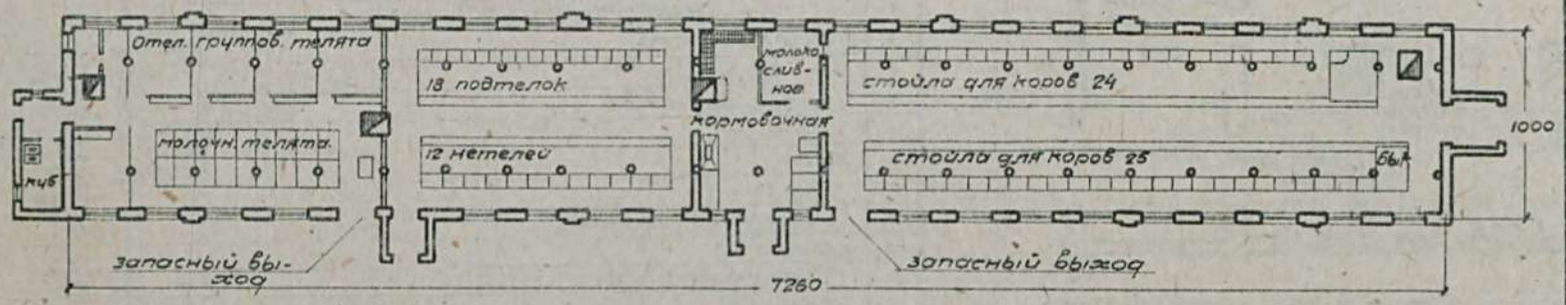

Примечание:
имеется вариант с каркасными стенами и глиноплетневым заполнением (проект №151)

Таблица техно-экономич. показат.

№№ по пор.	Наименование	Единица изм.	Вариант саманные стены, глино соломен. кровля
1	Площадь застройки	кв.м.	807.50
2	" полезная	"	707.90
3	Кубатура строительная	куб.м.	2411.00
4	Ориентир. стоимость	1 куб.м. р.	21.08
5	" "	общ. р.	50821
Выборка рабсилы, основн. материал. и трансп.			
1	Рабсилы квалифицир. и неквал.	ч/д	1728.60
2	Леса круглого	куб.м.	82.957
3	" пиленого	"	109.308
4	Камня бутового	"	125.17
5	Кирпича	тыс.	8.64
6	Песка	куб.м.	100.89
7	Глины	"	446.85
8	Извести негашеной	т.	10.62
9	Цемента	"	—
10	Стекла оконного	кв.м.	89.46
11	Гвоздей разных	кг.	361.59
12	Железа кровельного	"	27.36
13	Цепей Грабнеровских	"	318.86
14	Котлов чугунных	"	100.00
15	Смолы	"	1300.97
16	Труб железных оцинков.	"	142.60
17	Трансп. местных материал	т.	1303.66
18	" централиз. "		131.81

Сельхозстройпроект

серия I	Постройки для крупного рогатого скота.
проект №159	Родильня на 8 мест с профилакторием на 12 телят /. Вариант с кирпичными стенами. /.

Передний фасад

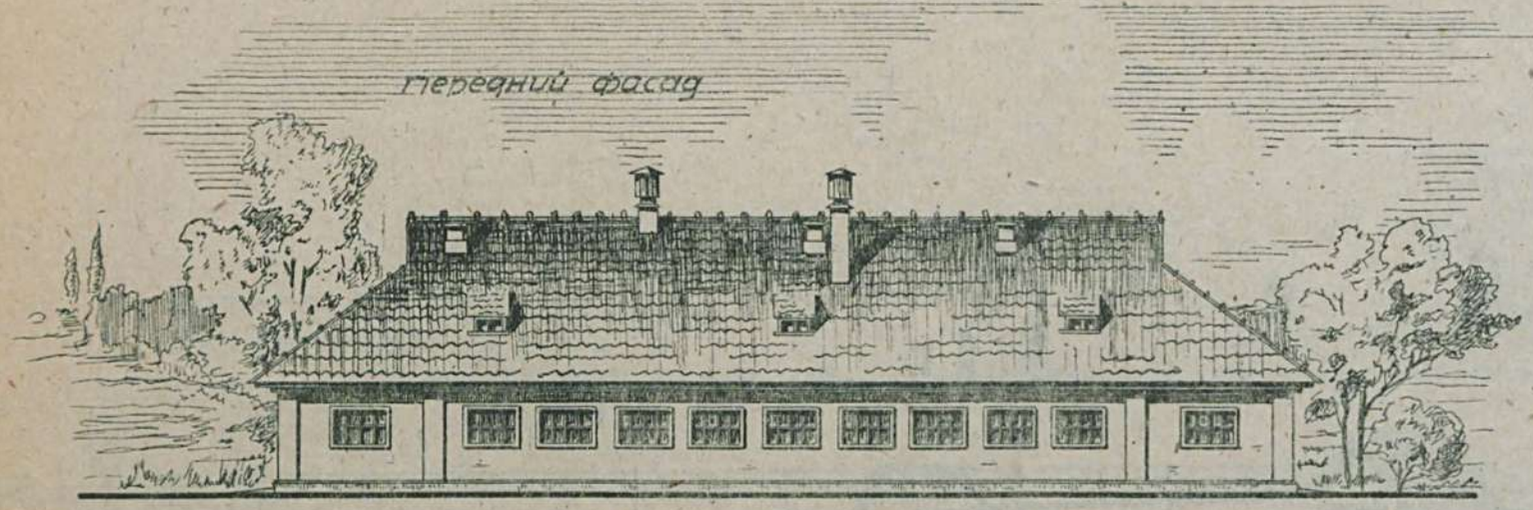

Боковой фасад (левый)

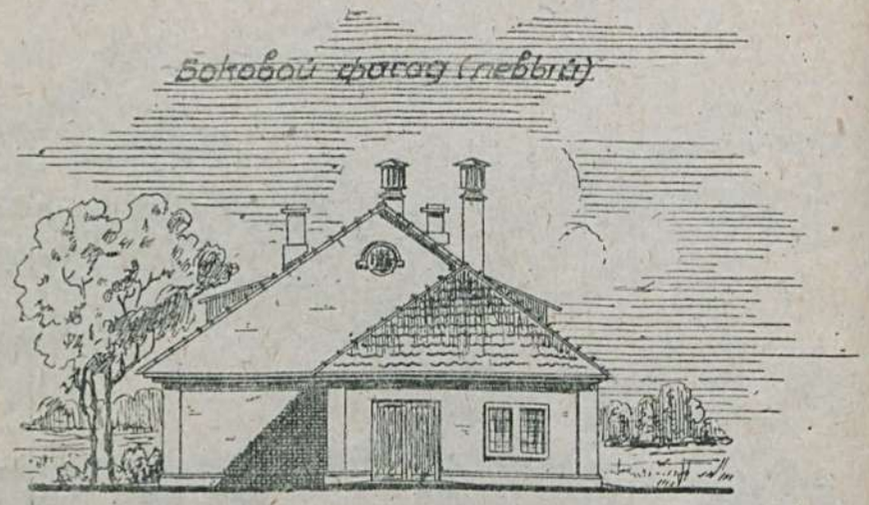

План М-1:200

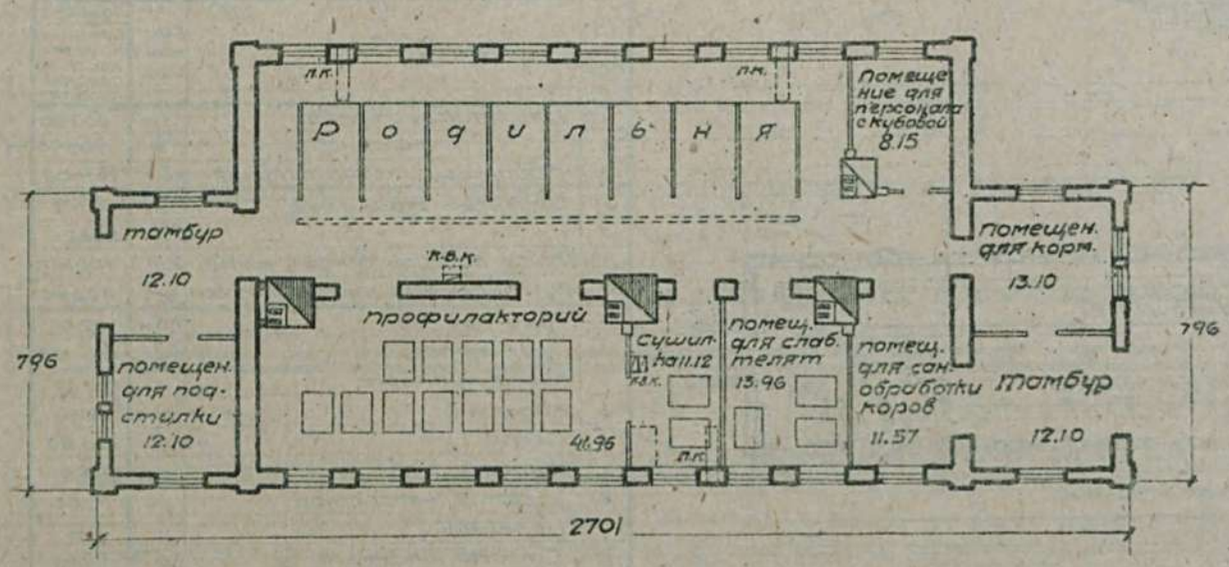

Примечание: разработан проект на 6о-вариант здания с рубленными стенами.

Таблица техно-экономических показателей.

№№ по пор.	Наименование	Единица изм.	Стены кирпичные кровля черепичн.
1	Площадь застройки	кв.м.	281.86
2	" полезная	"	231.76
3	Кубатура строительная	кб.м.	925.00
4	Ориентировочная стоимость 1 кб.м.	р.	31.38
5	" " общая	"	29041
	Выборка рабсилы, основных материалов и транспорта.		
1	Рабсилы квалифицированной	ч/д	645.19
2	" неквалифицированной	"	265.75
3	Леса круглого	кб.м.	26.567
4	" пиленого	"	49.268
5	Камня бутового	"	84.75
6	Кирпича	тыс	59.119
7	Песка	кб.м.	76.91
8	Глины	"	99.34
9	Извести негашеной	т.	10.115
10	Цемента	"	—
11	Гвоздей разных	кг.	194.53
12	Черепицы	тыс	5.063
13	Драни штукатурной	"	2.324
14	Стекла	кв.м.	37.47
15	Смолы	кг.	769.41
16	Транспорт местных материалов	т.	612.571
17	" централиз. "	"	69.174

Сельхозстройпроект

М 234/58

Серия II

ПОСТРОЙКИ ДЛЯ СВИНЕЙ

ЧИТАЛНЯ
ПОСЕТЕНИЯ
собствена

Серия II	Постройки для свиней.
Проект N 0201	Свинарник на 18 станков Вариант каркасный с кирпичными столбами.

Главный фасад М-1:200

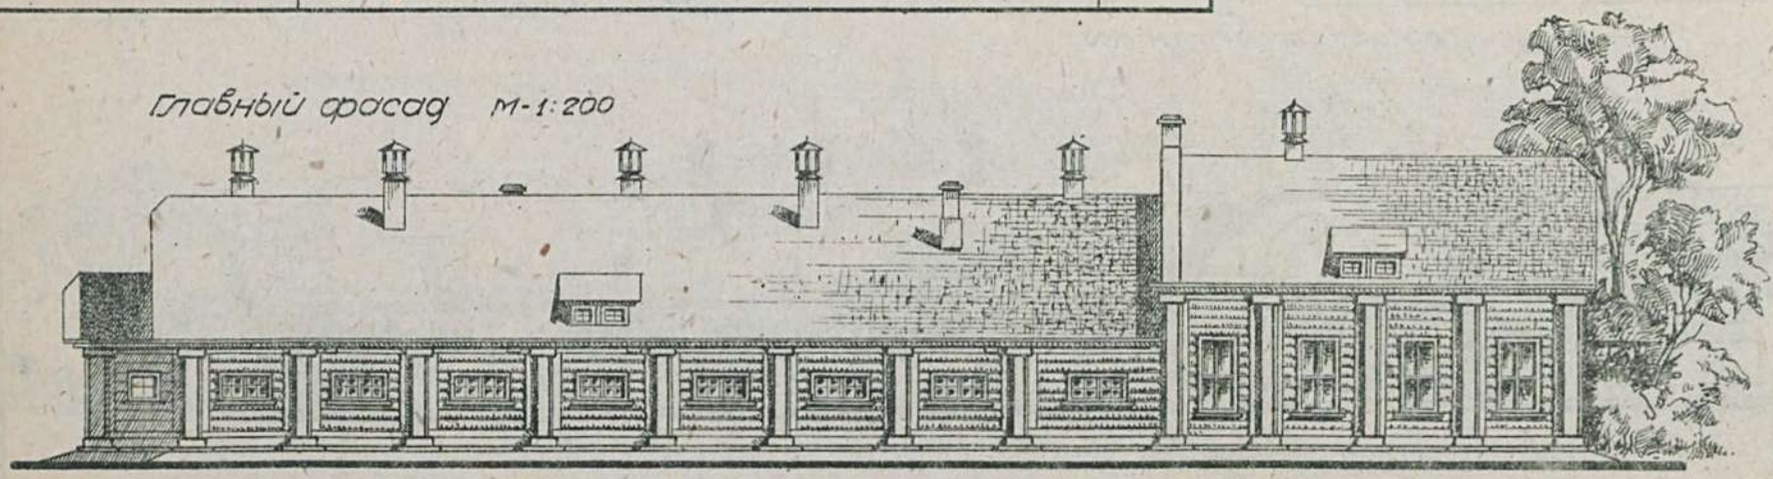

Торцовый фасад (правый) М-1:200

План М-1:200

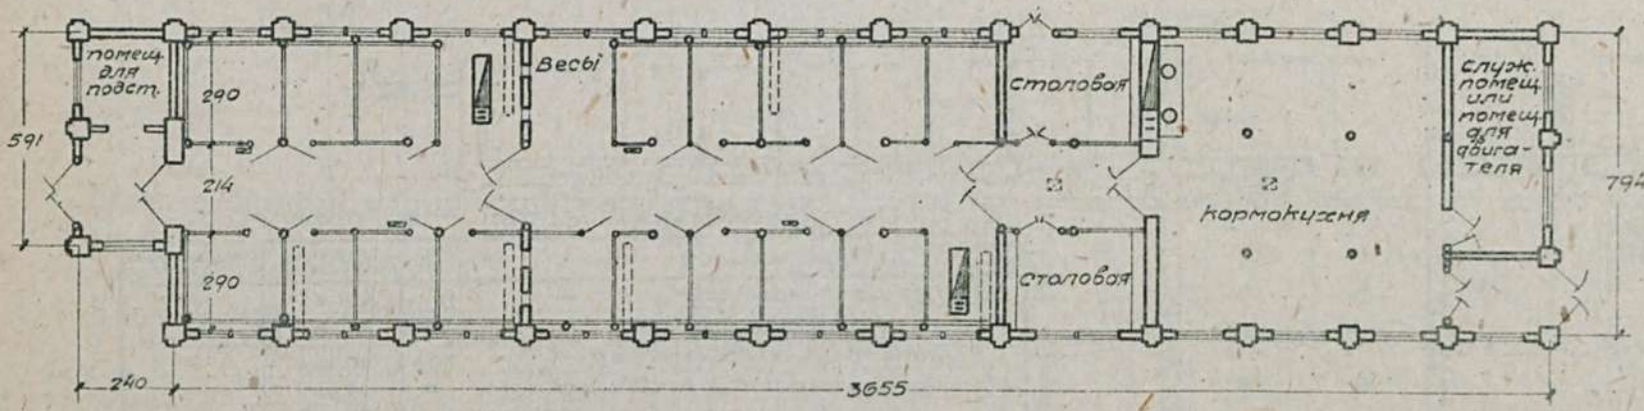

Примечание: имеются варианты:
1) проект N 0200 с кирпичными стенами.
2) проект N 0202 вариант каркасный с деревянными столбами и бревенчатым заполнением.

Таблица техно-экономич. показателей

NN по пор.	Наименование	Единицы изм.	Стены кирпич. столбы с забр. затир. кровля глиносол.	Оборуд. кормов кухни и устройст. подвесн. путей
1	Площадь застройки	кв.м	312.60	—
2	" полезная	"	285.49	—
3	Кубатура строительная	куб.м	1035.78	—
4	Ориент. стоимость 1 куб.м	р.	29.75	—
5	" " общая	"	30817	—
	Выборка рабсилы, основных матер. и транспорта			
1	Рабсила квалифиц.	чел/дн	847	68
2	" неквалифиц.	"	249	8
3	Леса круглого	куб.м	98.45	0.36
4	" пиленого	"	59.61	1.29
5	Камня бутового	"	50.29	—
6	Кирпича	тыс.	31.991	—
7	Песка	куб.м	43.57	0.41
8	Глины	"	110.09	—
9	Извести негашеной	т	5.29	—
10	Цемента	"	—	—
11	Гвоздей разных	кг.	237.01	1.31
12	Толя	кв.м	150.15	5.00
13	Смолы	кг.	764.88	2.50
14	Железа разного	"	170.22	368.16
15	Стекла	кв.м	47.78	—
16	Соломы	тон.	8.498	—
17	Транспорт местн. матер.	т	436.53	1.92
18	" централ. "	"	113.21	2.94

Сельхозстройпроект.

Серия II	Постройки для свиней.	
Проект №0203	Свинарник на 29 станков Здание с кирпичными стенами.	

Главный фасад м-1:200

План м-1:200.

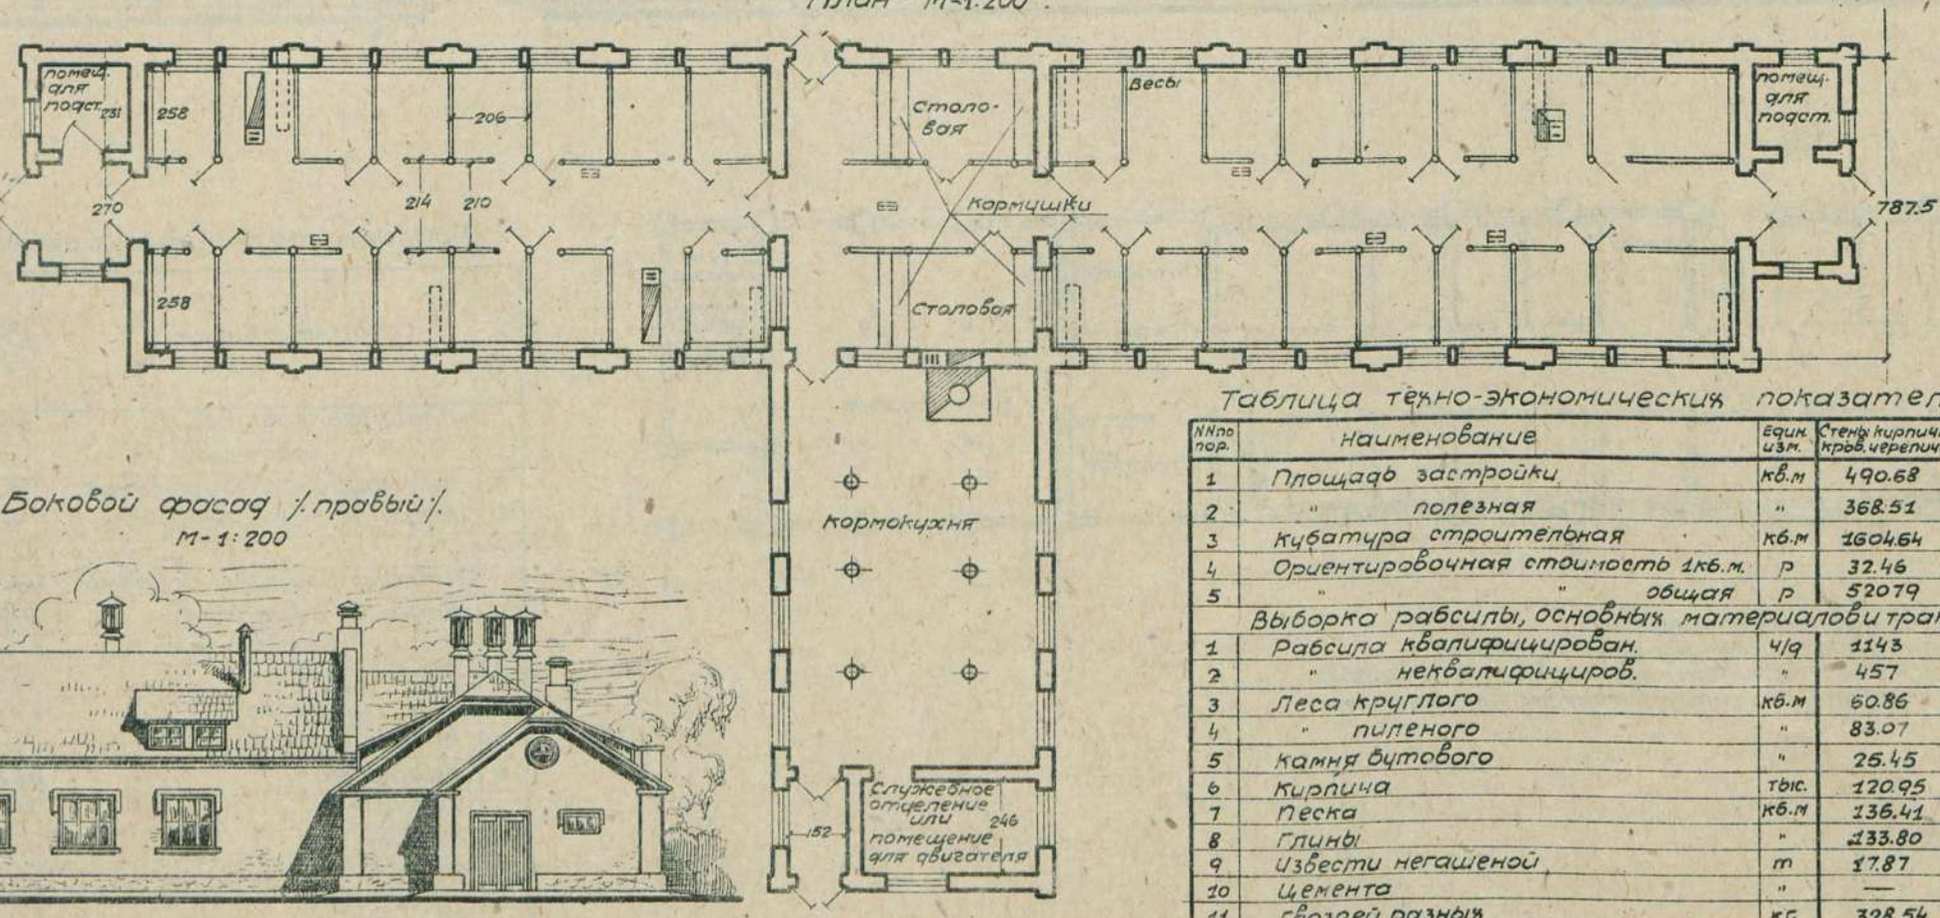

Боковой фасад /правый/
м-1:200

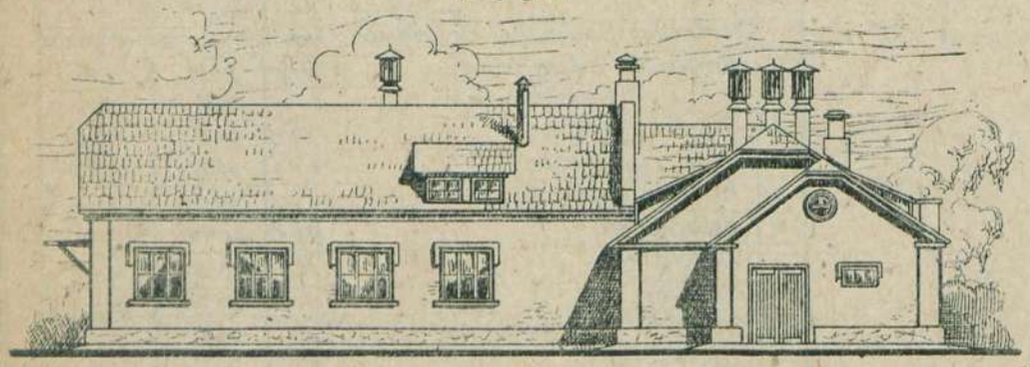

Примечание: имеются варианты
проект №0204 - здание каркасное с кирпичными столбами
" №0205 - " " с деревянными "

Таблица техно-экономических показателей

№№ по пор.	Наименование	Един. изм.	Стены кирпичн. крыв. черепичн.	Обор. кормокухн. и устр. подв. путей
1	Площадь застройки	кв.м	490.68	—
2	" полезная	"	368.51	—
3	Кубатура строительная	куб.м	1604.64	—
4	Ориентировочная стоимость 1куб.м.	р	32.46	—
5	" " общая	р	52079	—
	Выборка рабсилы, основных материалов и транспорта			
1	Рабсила квалифицирован.	ч/д	1143	9.9
2	" неквалифициров.	"	457	10
3	Леса круглого	куб.м	60.86	0.46
4	" пиленого	"	83.07	2.12
5	Камня бутового	"	25.45	—
6	Кирпича	тыс.	120.95	—
7	Песка	куб.м	136.41	0.70
8	Глины	"	133.80	—
9	Извести негашеной	т	17.87	—
10	Цемента	"	—	—
11	Гвоздей разных	кг.	328.54	106
12	Смолы	"	1161.58	5.50
13	Толя	кв.м	35.52	—
14	Черепицы	тыс.	11.49	—
15	Стекла	кв.м.	75.64	—
16	Железа разного	кг.	309.28	744.11
17	Транспорт местных материалов	т	1030.31	3.27
18	" централиз "	"	140.56	5.11

Сельхозстройпроект.

Серия II	Постройки для свиней.
Проект N 0206	Свинарник на 35 промышленных маток с общим поголовьем на 300 голов. (стены саманные).

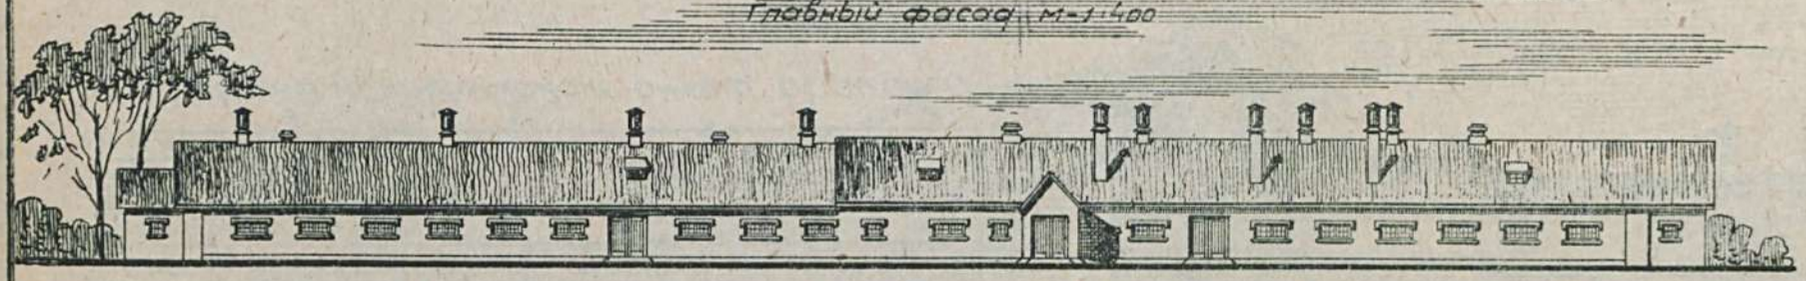

Главный фасад. М-1:400

План. М-1:400

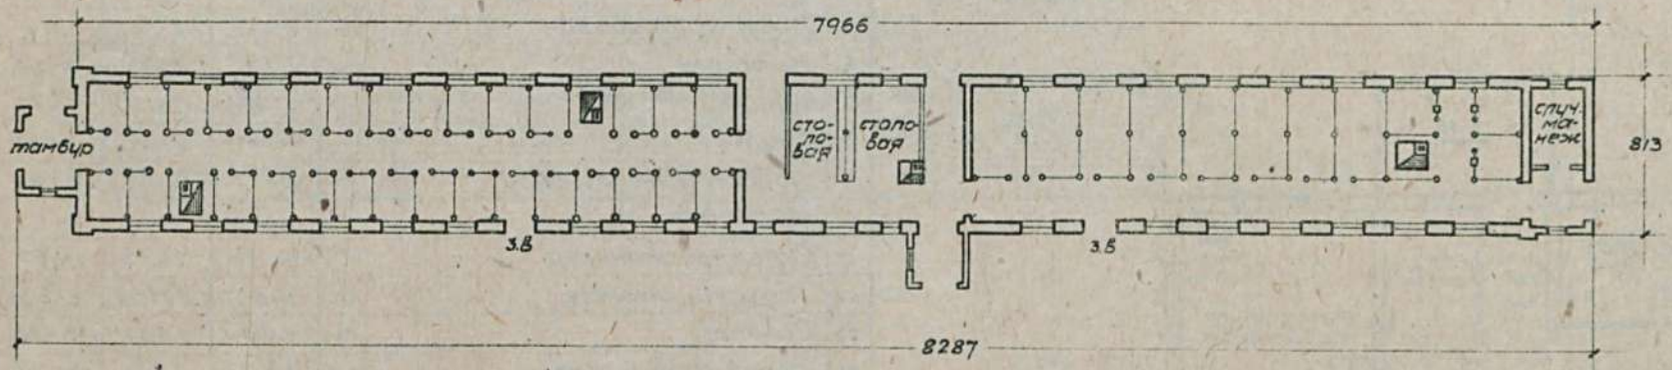

Примечание: имеются варианты:
вариант с каркасными стенами (проект N 0207)
" " " (проект N 0208)

Условное обозначение: З.в. - запасный выход

Таблица

техно-экономических показателей.

NN по пор.	Наименование	Единица изм.	Варианты проекта: Стены саман кровля глиносолом.	Стены глинобл. кровля оранжевая.
1	площ. застр. с случн. манеж.	кв.м.	661.46	626.49
2	" полезная	"	543.90	560.94
3	кубатура строительная	кб.м.	1938.25	1847.38
4	Ориентиров. стоимость 1 кб.м.	р.	25.86	22.41
5	" " общая	"	50119	41394
	Выборка рабсилы, основных материал. и трансп			
1	Рабсилы квалифицирован.	ч/д.	1106	1072
2	" неквалифицирован.	"	460	399
3	Леса круглого	кб.м.	65.16	114.03
4	" пиленого	"	95.57	93.47
5	камня бутового	"	111.57	7.64
6	кирпича	тыс.	8.44	8.44
7	песка	кб.м.	90.03	65.80
8	глины	"	428.61	306.38
9	извести негашеной	т.	9.25	0.92
10	гвоздей разных	кг.	413.41	480.32
11	хвороста	кб.м.	3.01	203.80
12	соломы	т	20.05	6.50
13	Столы	кг.	634.78	707.11
14	Стекла	кв.м.	90.46	95.09
15	транспорт местн. матер.	т.	1153.18	768.47
16	" централ. "	"	108.58	135.44

Сельхозстройпроект.

Серия II	Постройки для свиней	
Проект №210	Свинарник для откорма на 100 голов. (Вариант с глиноплетневыми стенами).	

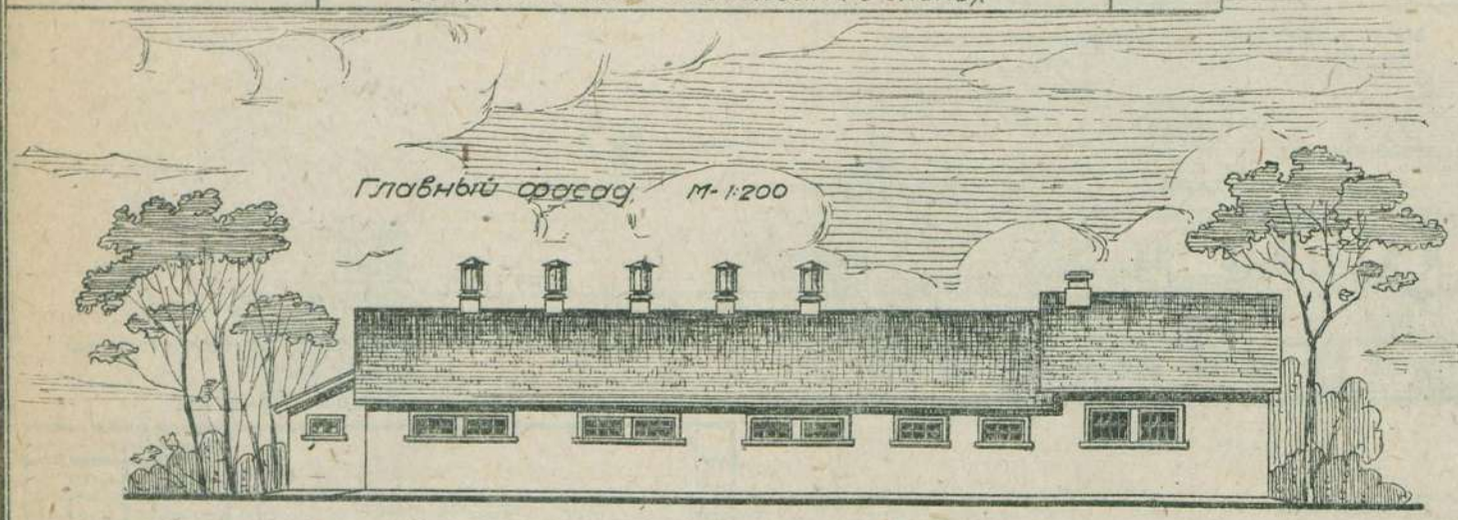

План М-1:200

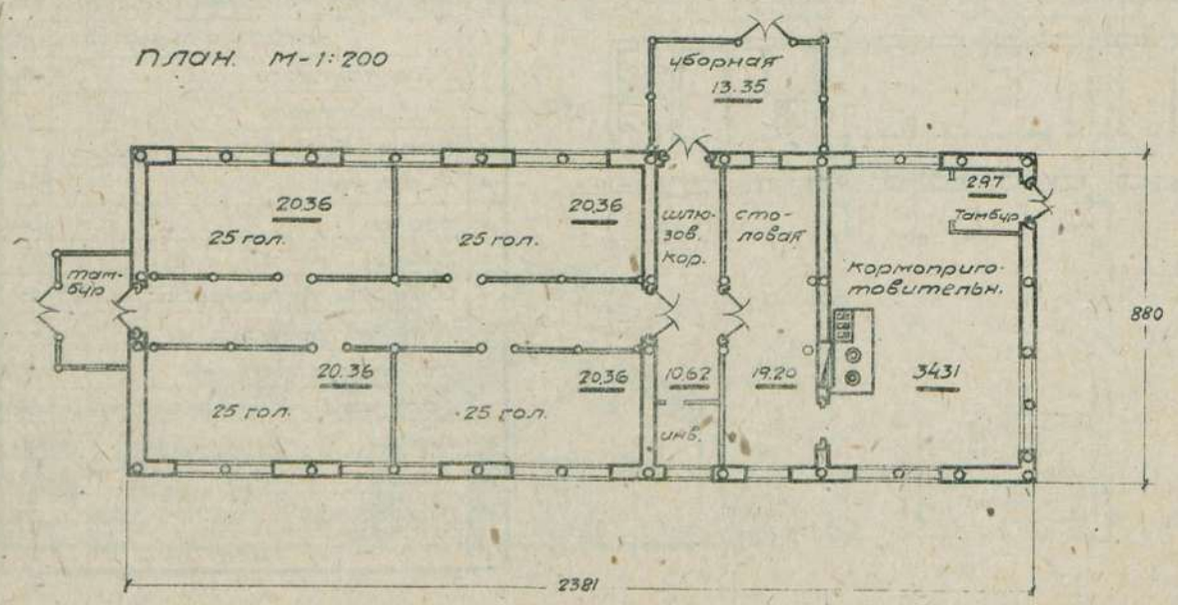

Примечание: имеются варианты в данном проекте - здание с теплой уборной и варианты по материал. стен: а) с саманными стенами - проект № 209; б) с каркасными стенами и бревенчатой забиркой - проект № 211.

Таблица технико-экономических показателей

№№ по пор.	Наименование	Ед. изм.	Варианты проекта		
			Стены саман. кробля ограничн.	Стены глиноплет. кробля ограничн.	Каркасн. с забир. из брев. кроб. ограничн.
1	Площадь застройки	кв.м	216.09	209.53	217.52
2	" полезная	"	170.22	172.13	191.75
3	Кубатура строит.	куб.м	592.57	602.56	623.49
4	Ориентиров. стоимость 1 кб.м.	р.	25.47	25.37	24.15
5	" " "	общ р	15251	15289	15059
	Выборка рабсилы, основных материалов и транспорта				
1	Рабсила квалифицир.	ч/д	533.99	506.41	485.29
2	" неквалифицир.	"	—	—	—
3	Леса круглого	кб.м	30.128	39.391	76.160
4	" пиленого	"	35.903	36.166	41.41
5	Камня бутового	"	29.77	2.40	3.24
6	Кирпича	тыс	7.124	7.124	7.219
7	Песка	кб.м	31.439	23.20	14.51
8	Глины	"	129.652	108.93	51.66
9	Извести негашеной	т.	2.647	0.514	0.290
10	Цемента	"	—	—	—
11	Стекла оконного	кв.м	30.28	28.12	29.30
12	Гвоздей разных	кг	143.37	121.88	150.36
13	Соломы	т.	1.824	0.567	0.510
14	Труб жел. р. разм.	п.м	43.11	43.11	43.11
15	Железа кров.	кг	42.15	42.15	42.15
16	Транспорт местных матер	т	360.987	291.291	168.937
17	Транспорт централиз. матер.	"	42.078	46.408	76.844

Сельхозстройпроект.

Серия II	Постройки для свиней.	
Проект N 0235	Свинарник на 2-6 свиноматок для крайнего севера. "Стены рубленые".	

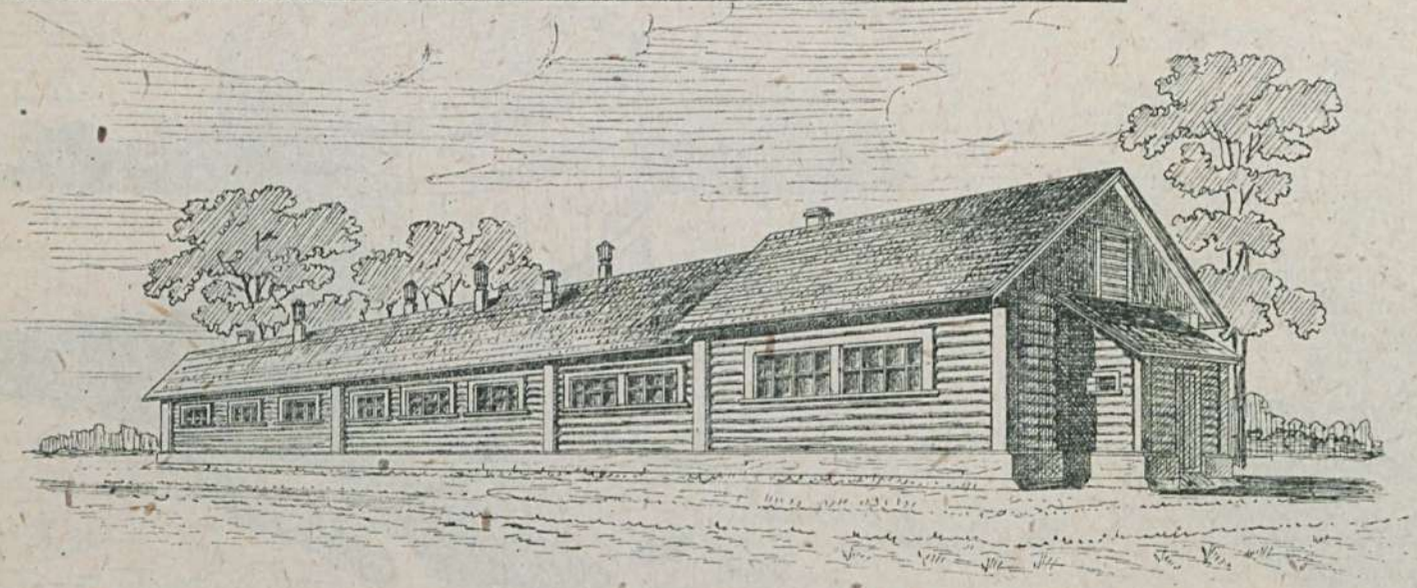

Боковой фасад

Главный фасад М-1:200

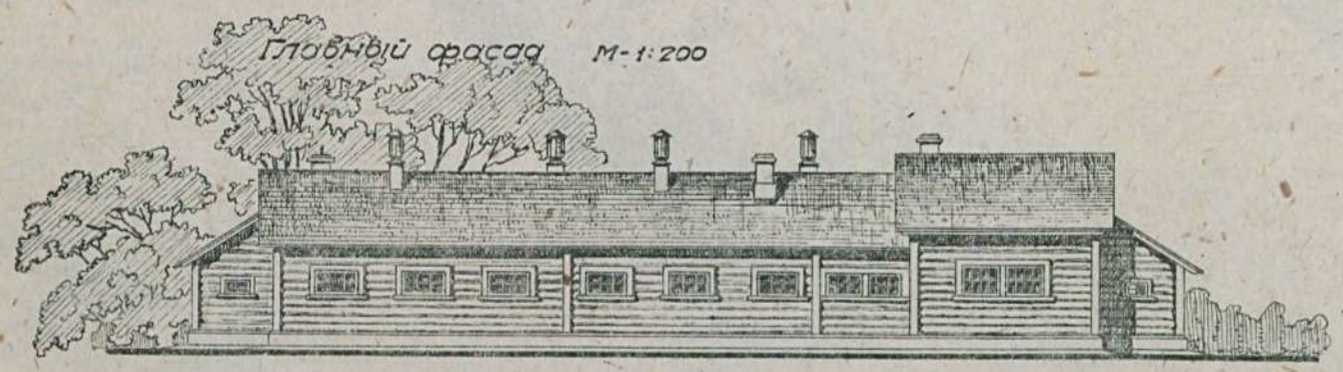

План. М-1:200

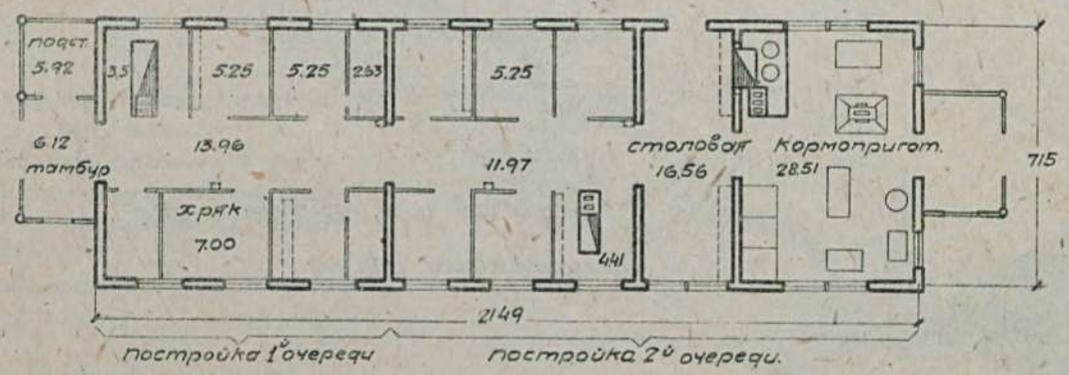

Таблица техно-экономических показателей

NN по порядку	Наименование	Ед. изм	Варианты проекта: на 6 маток	на 2 матки
1	Площадь застройки	кв.м	177.58	69.64
2	" полезная	"	164.93	61.11
3	Куб. строительная	кв.м	510.72	188.63
4	Ориентиров. стоимость 1 кв.м	р.	39.36	40.66
5	" " общая	"	20149	7669
	Выборка рабсилы, основных матер. и транспорта			
1	Рабсила квалифициров.	ч/д	602	216
2	" неквалифициров	"	124	57
3	Леса круглого	куб.м	101.49	42.08
4	" пиленого	"	39.94	16.35
5	Камня бутового	"	7.95	4.06
6	Кирпича	тыс.	4.77	1.593
7	Песка	куб.м	10.05	5.44
8	Глины	"	93.50	34.01
9	Извести негашеной	т	0.65	0.46
10	Гвоздей разных	кг	142.11	62.12
11	Стекла	кв.м	22.07	6.31
12	Торфа	куб.м	7.36	2.03
13	Транспорт местн. материал.	т	197.27	76.77
14	" централиз. "	"	90.27	38.71

Сельхозстройпроект.

Серия II	Постройки для свиней.	
Проект №0236	Оборудование для постбищного содержания свиней.	

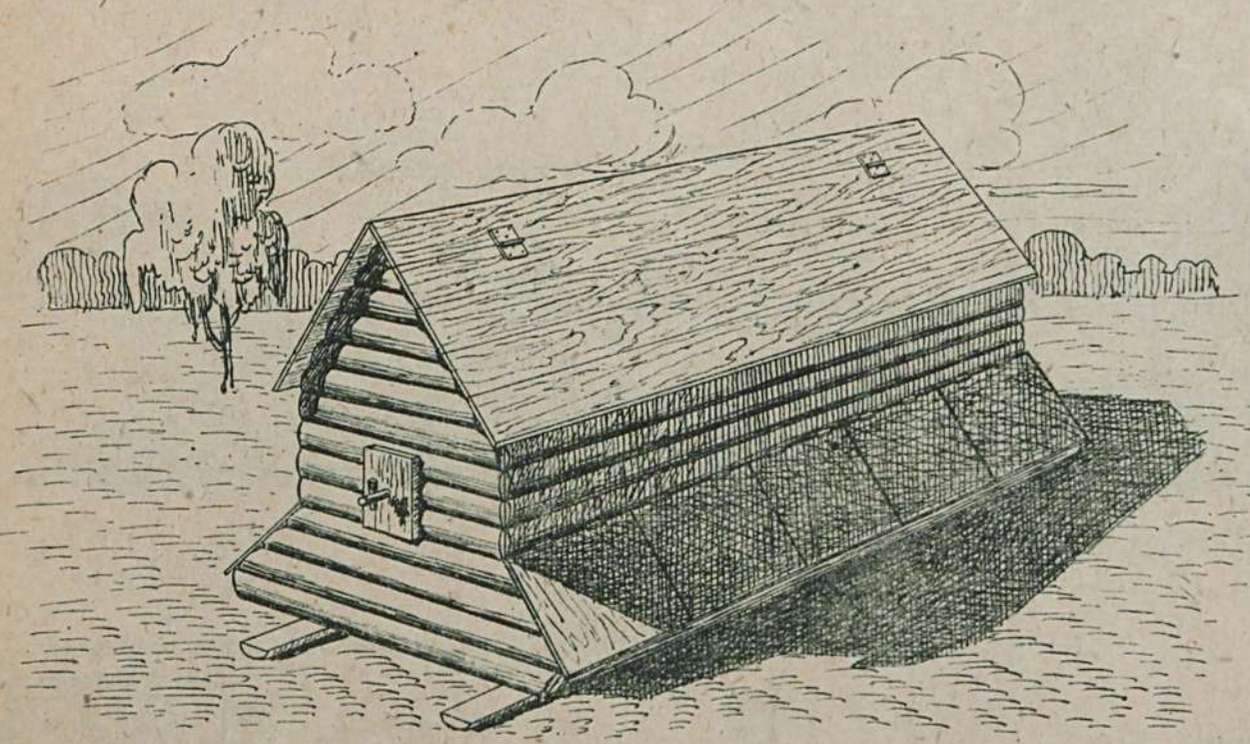

Самокормушка (для зернового корма).

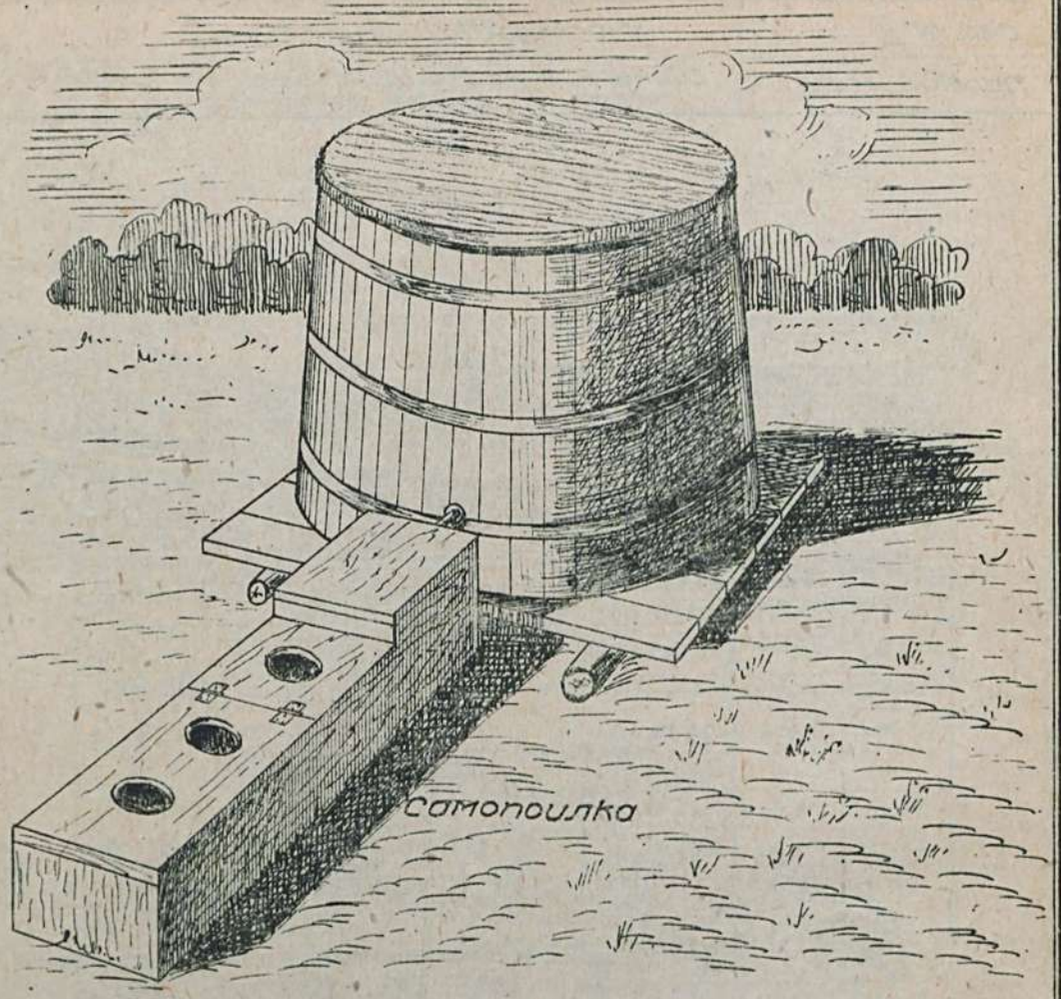

Самопоилка

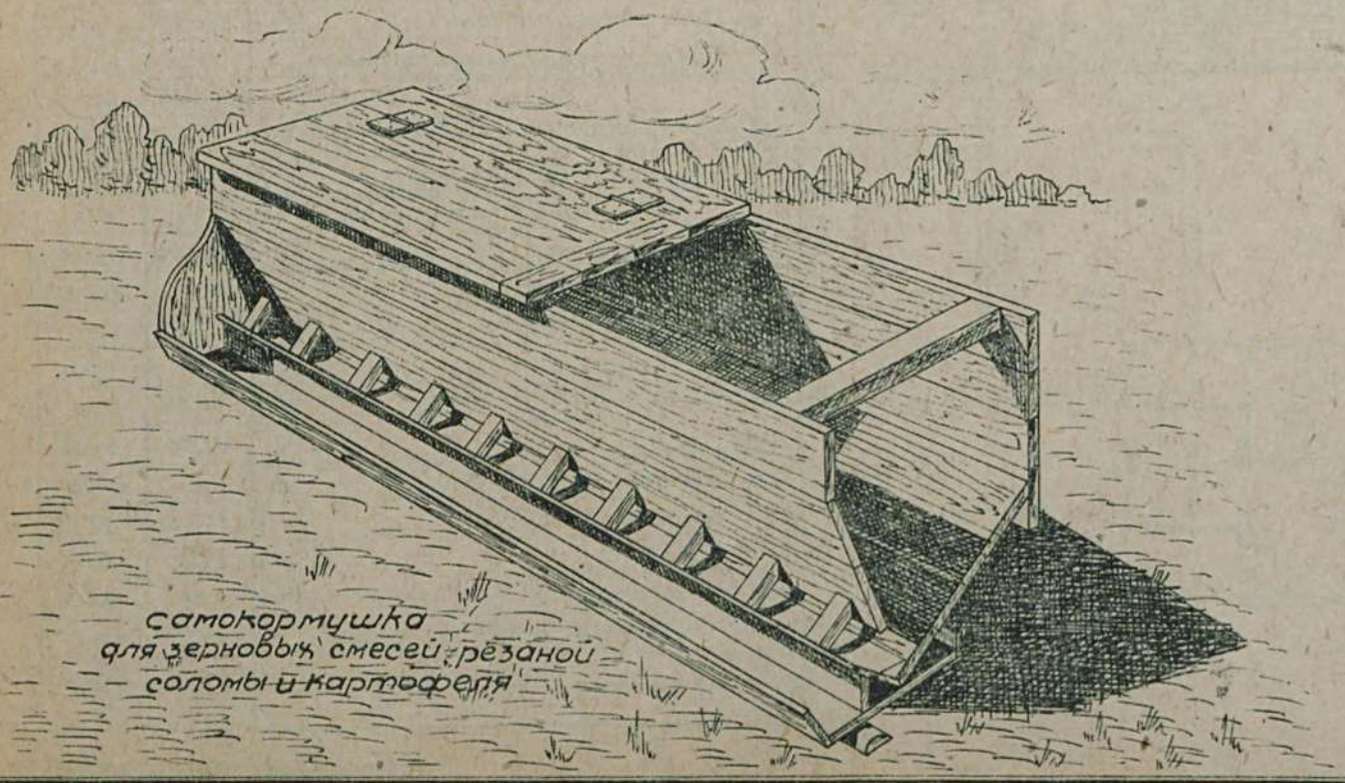

Самокормушка для зерновых смесей, резаной соломы и картофеля

В проекте содержатся рабочие чертежи:

1. Переносной изгороди.
2. самокормушек,
3. самопоилок,
4. чесалок,
5. загонов для мытья и дезинфекции свиней.

Сельхозстройпроект.

Серия II	Постройки для свиней.	
Проект №237	Оборудование помещений для свиней.	

Общий вид станка на колесах
(для погрузки и выгрузки свиней).

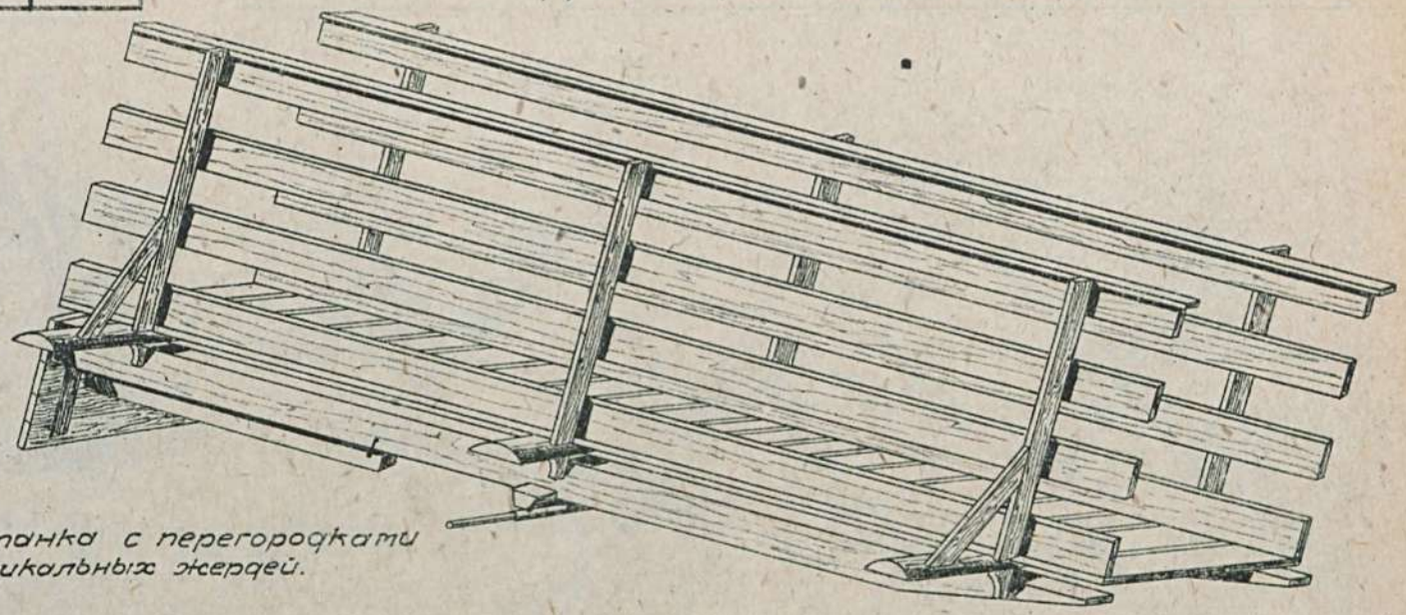

Кормушки для подсосных маток.

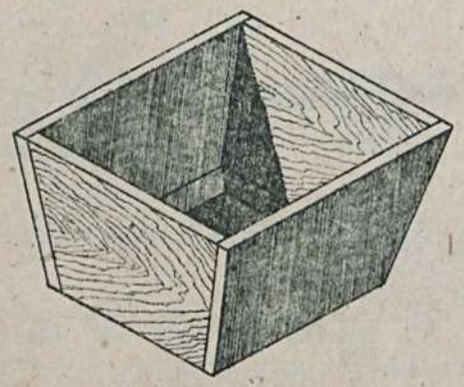

• Общий вид станка с перегородками из вертикальных жердей.

Кормушки для отъемышей.

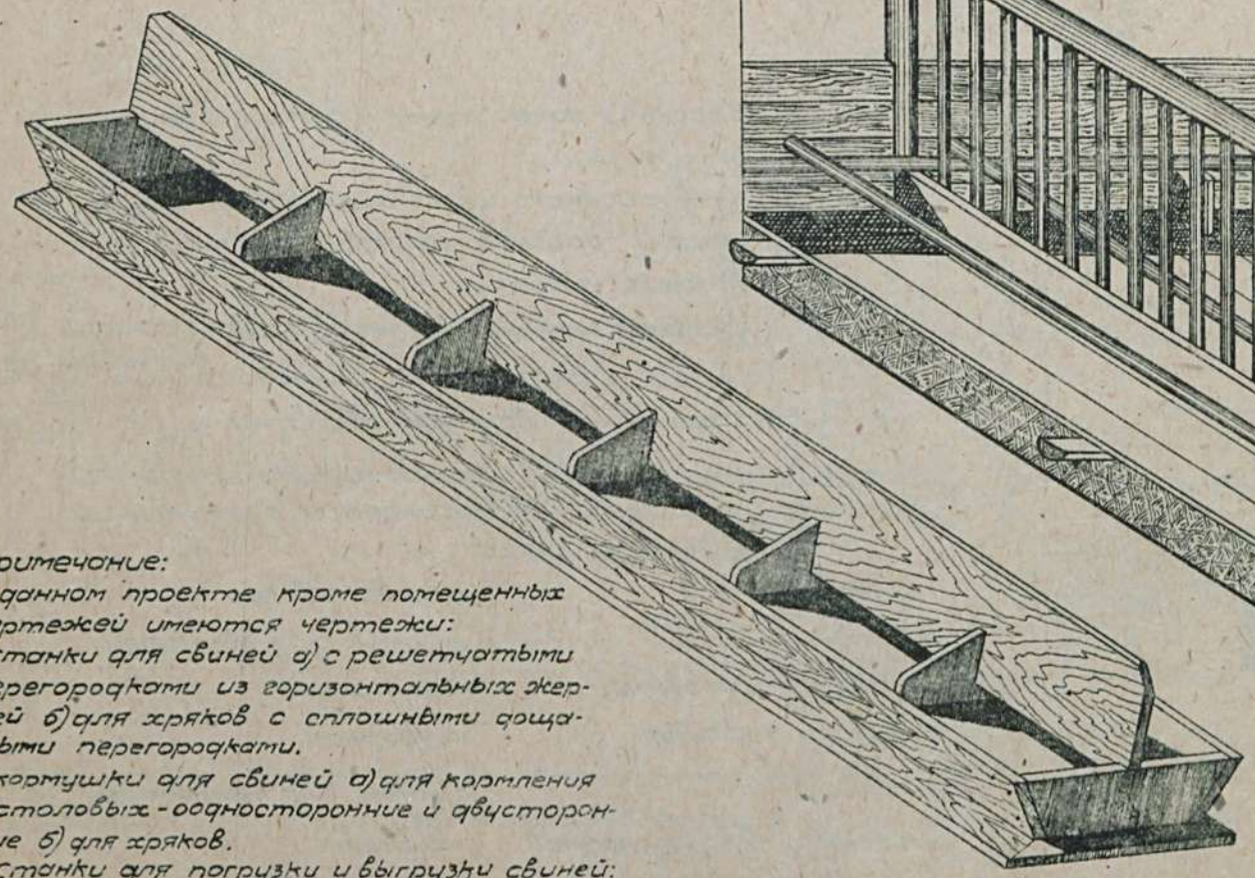

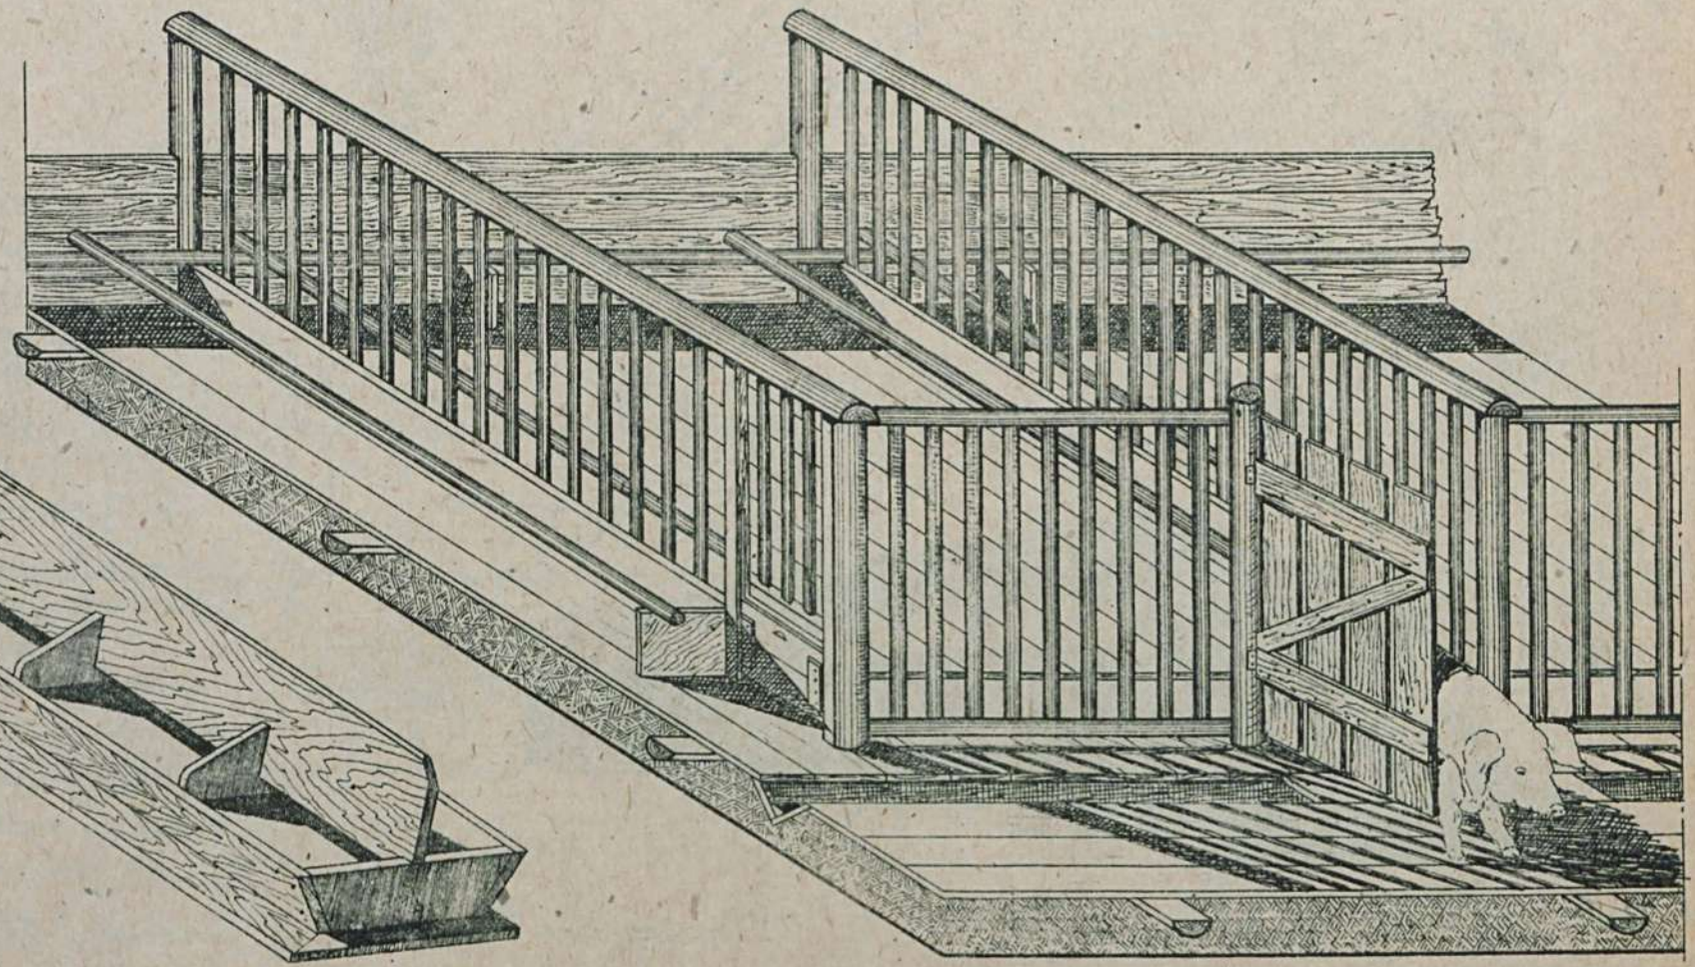

Примечание:
В данном проекте кроме помещенных чертежей имеются чертежи:
1. Станки для свиней а) с решетчатыми перегородками из горизонтальных жердей б) для хряков с сплошными дощатыми перегородками.
2. Кормушки для свиней а) для кормления в столовых - односторонние и двусторонние б) для хряков.
3) Станки для погрузки и выгрузки свиней: станки на полозьях.

Сельхозстройпроект.

Серия II	Постройки для свиней	
Проект №0238	Летние лагери для свиней.	

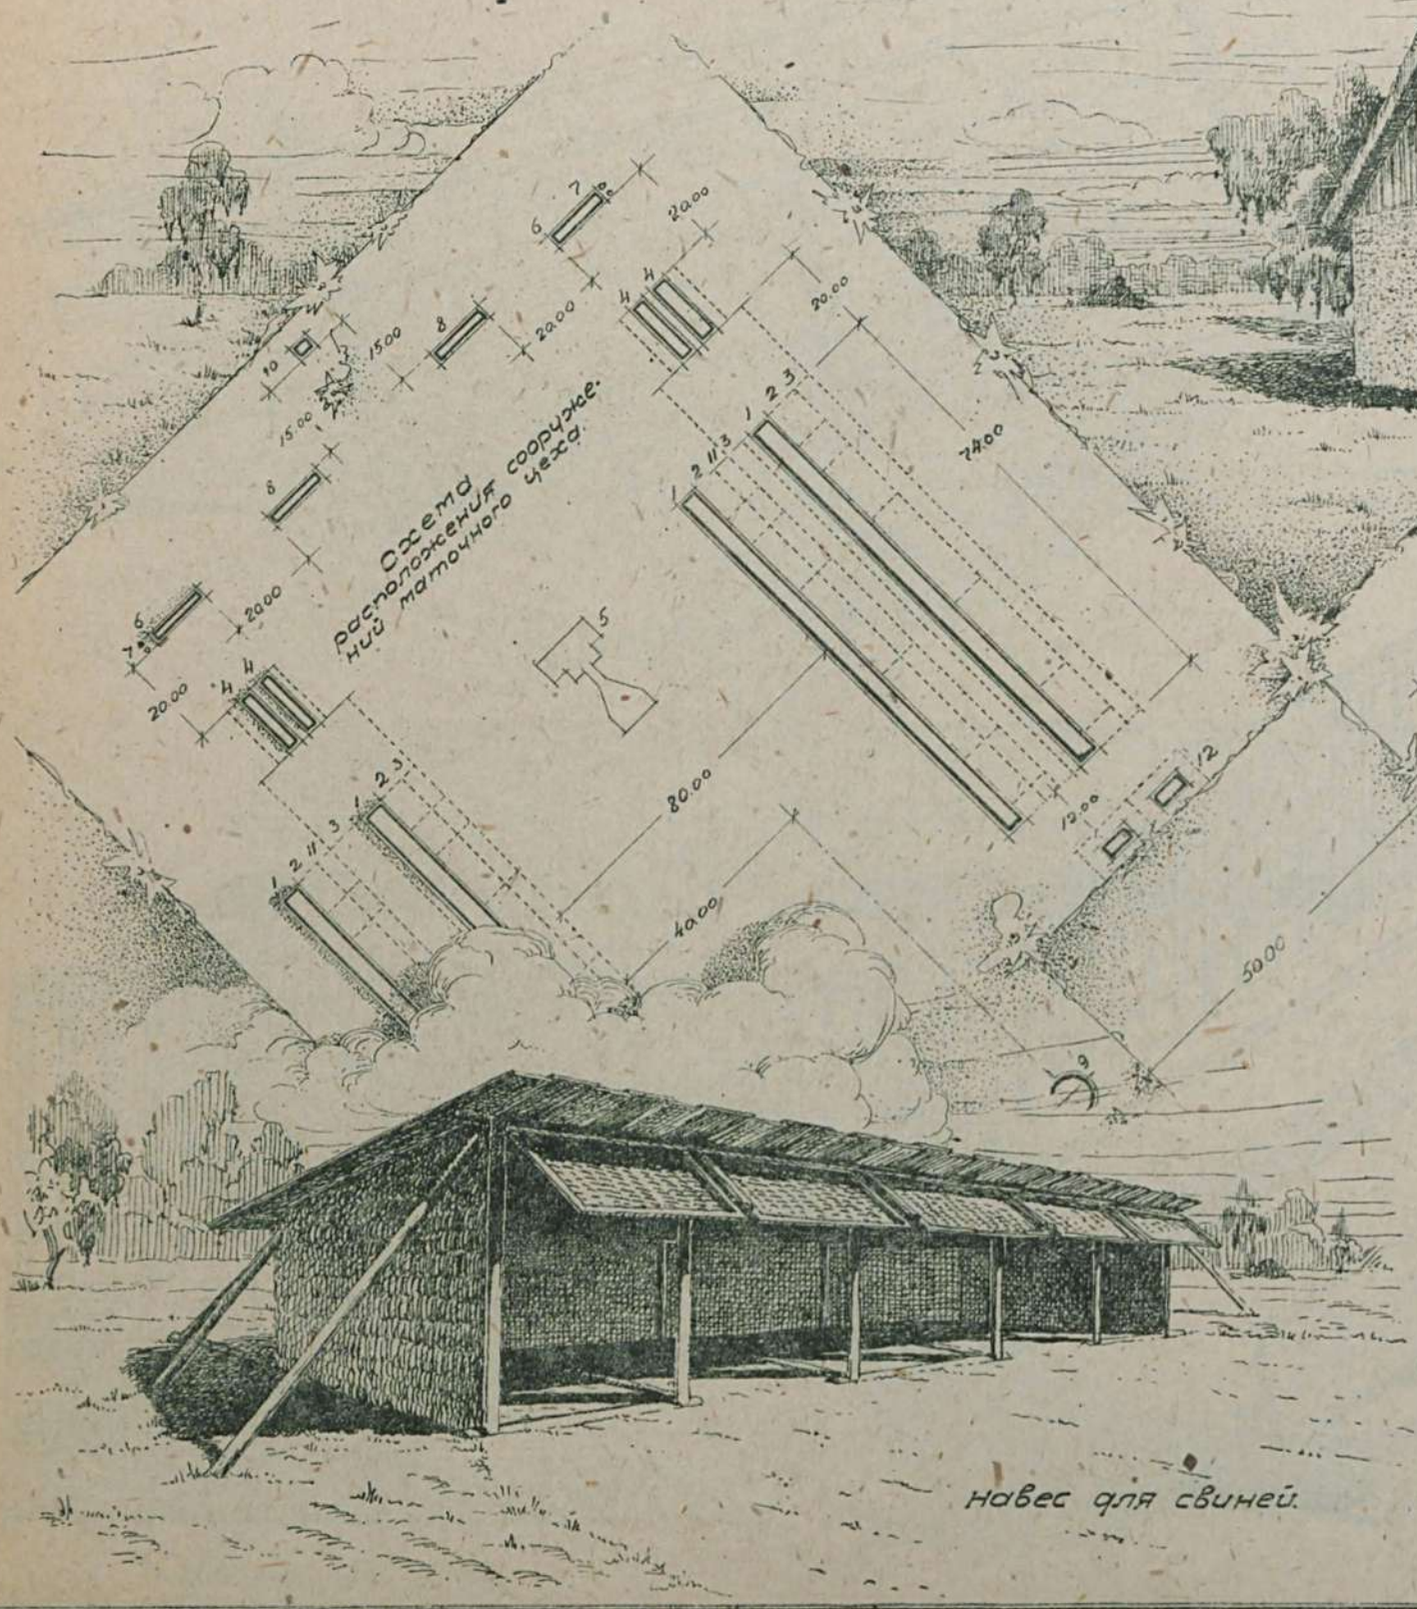

Навес для свиней.

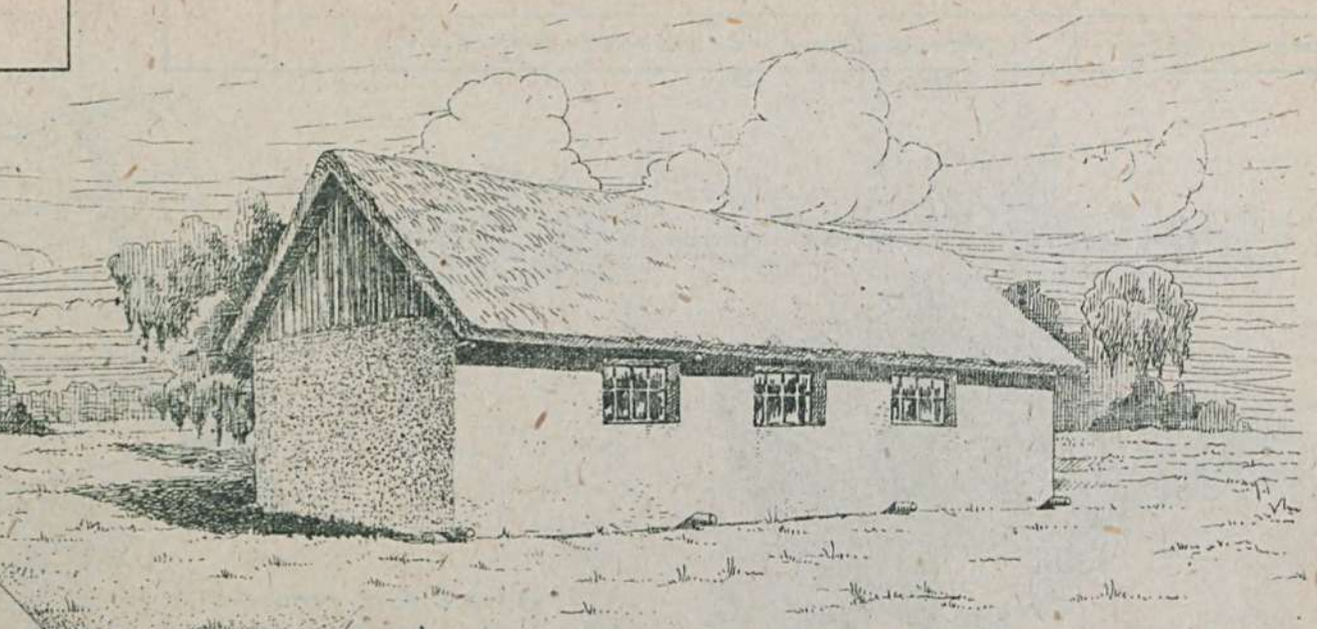

Домик для бригады свинарей.

В проекте даны схема расположения сооружений.
от кормочного цеха фермы, маточного цеха, и рабочие чертежи построек в летних лагерях:
1. Навесы для свиней
2. Навес-столовая для свиней
3. Домик для бригады свинарей.

Экспликация к схеме расположения сооружений маточного цеха.

1. Навес	7. Бочки с водой
2. Загон	8. Домик для свинарей
3. Проход для свиней	9. Санпункт
4. Навес - столовая	10. Уборная
5. Раскол	11. Загон для подкормлен.
6. Кухня и хранен. кормов	поросят.

Сельхозстройпроект.

Серия II	постройки для свиней	
Проект N 0242	свинарник-родильня на 35 свиноматок и 50 разовых маток (стены глиноплетневые)	

Главный фасад м-1:400

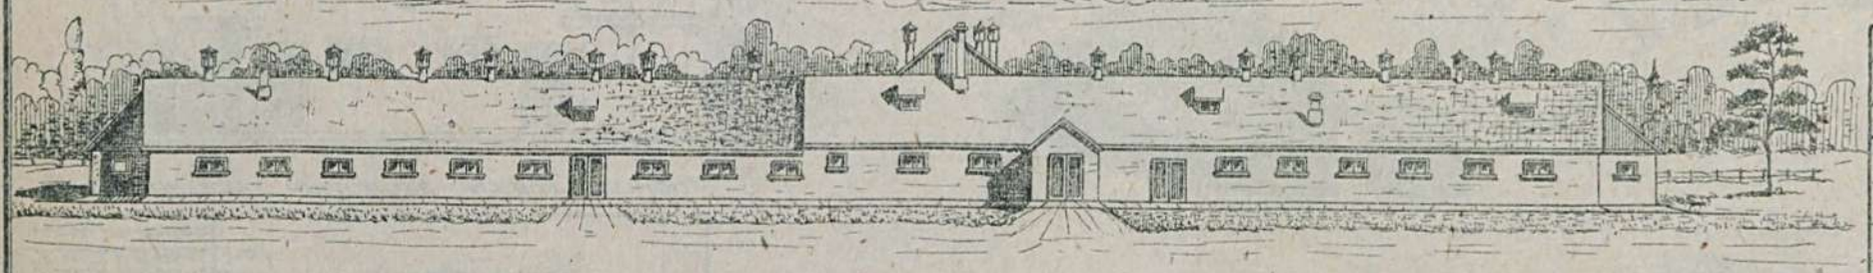

План м-1:400

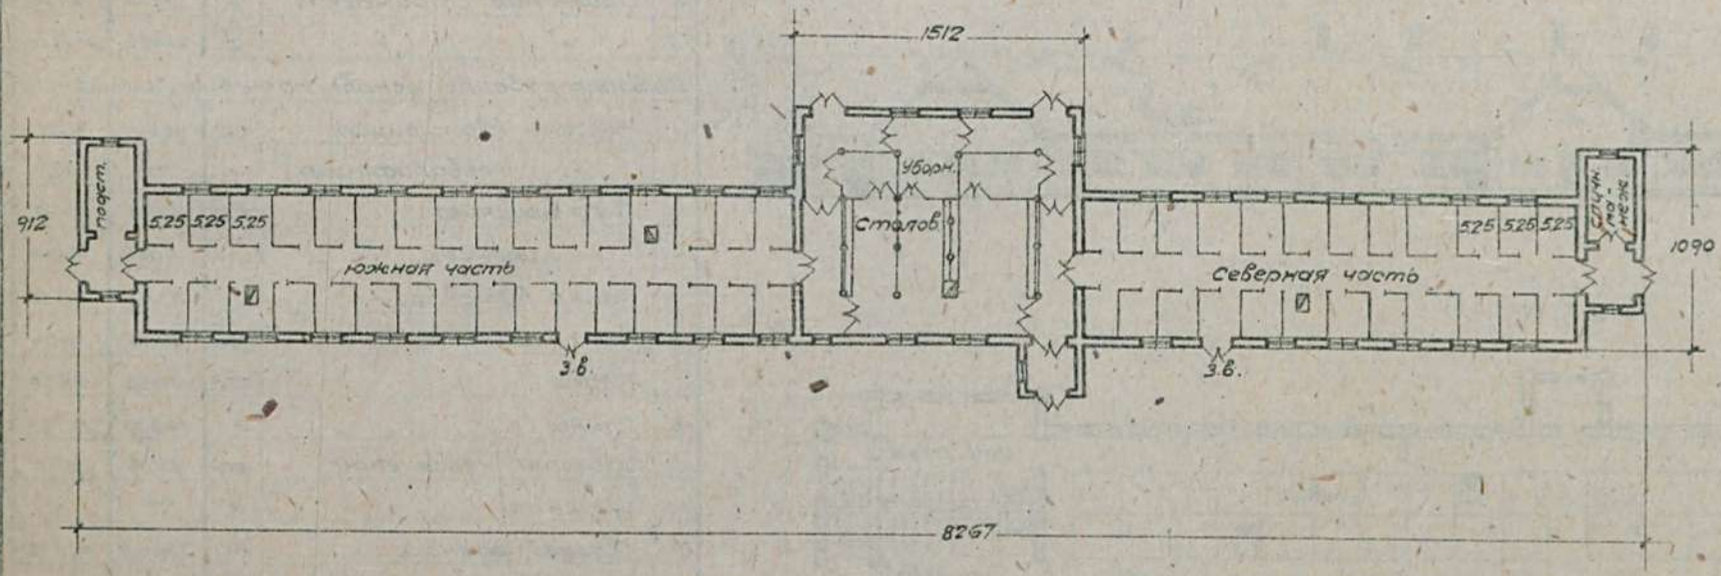

Примечание: имеется вариант с саманными стенами

Условное обозначение: з.в.-запасный выход.

Таблица

технико-экономических показателей

№ по пор.	Наименование	Ед. изм.	Варианты проекта: Стены саманные кровля глиносолом	Стены глиноплет. кровля рашкин.
1	Площадь застройки	кв.м	767.83	762.87
2	" полезная	"	583.49	598.43
3	Куб. строительная	куб.м	2326.88	2210.30
4	Ориентир. стоимость 1 куб.м	р	8.63	7.78
5	" общая	р	20078	17202
	Выборка рабсилы, основн. матер. и трансп.			
1	Рабсила квалифицир.	чел	547	529
2	" неквалифицир.	"	224	142
3	Леса круглого	куб.м	28.89	44.38
4	" пиленого	"	39.48	38.41
5	Камня бутового	"	60.97	21.61
6	Кирпича	тыс	4.59	4.59
7	Песка	куб.м	35.55	21.14
8	Глины	"	172.52	106.60
9	Извести негашеной	т	4.22	1.01
10	Цемента	"	—	—
11	Гвоздей разных	кг	144.82	16900
12	Стекла	кв.м	9.81	9.81
13	Соломы	т	9.05	2.89
14	Смолы	кг	838.39	797.49
15	Хвороста	куб.м	—	69.93
16	Транспорт местн. матер.	т	485.95	291.42
17	" централиз.	"	44.22	52.70

Сельхозстройпроект.

Серия II	Постройки для свиней.	
Проект N 0245	свинарник на 24 основных и 8 проверяемых маток (стены кирпичные)	

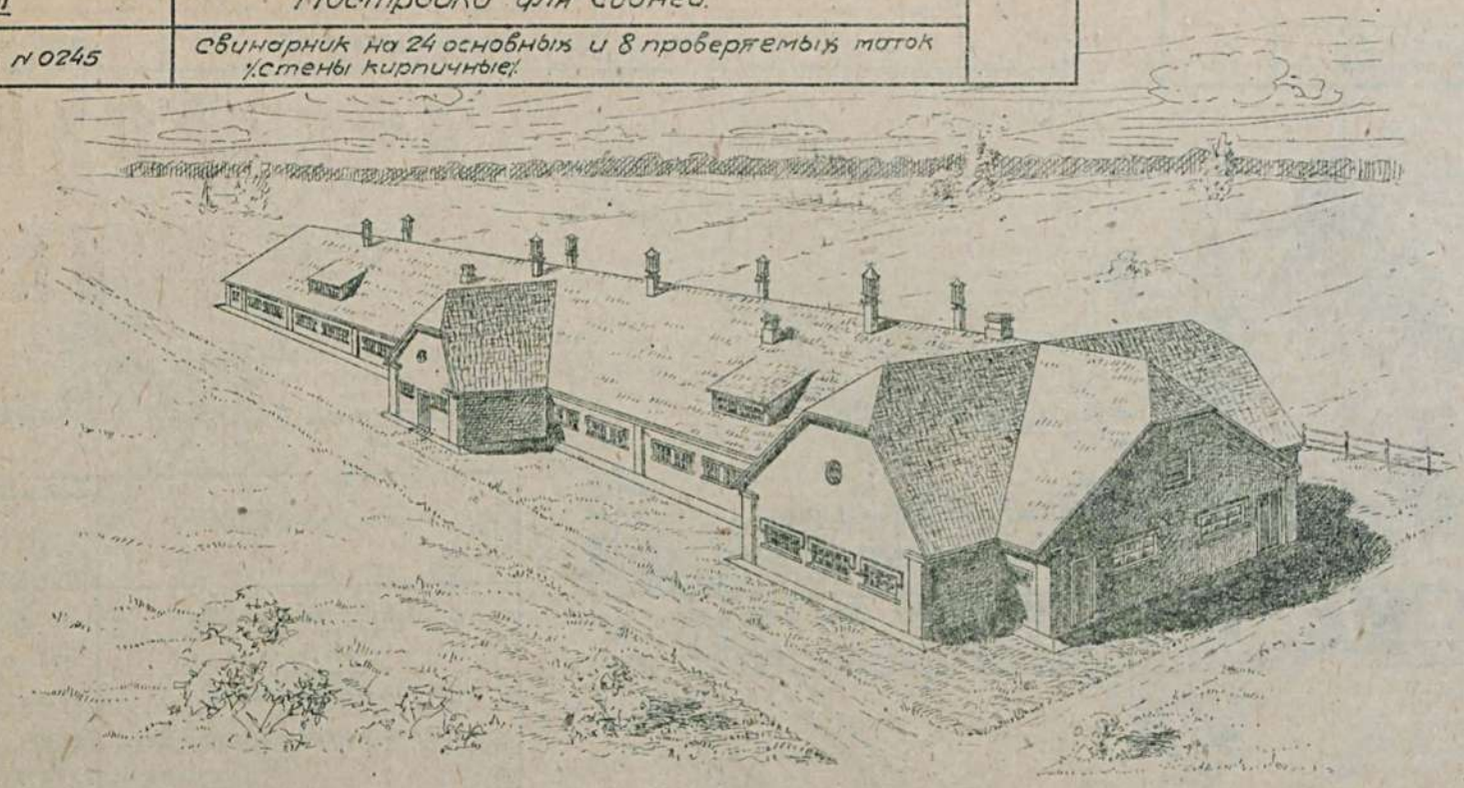

Главный фасад М-1:400

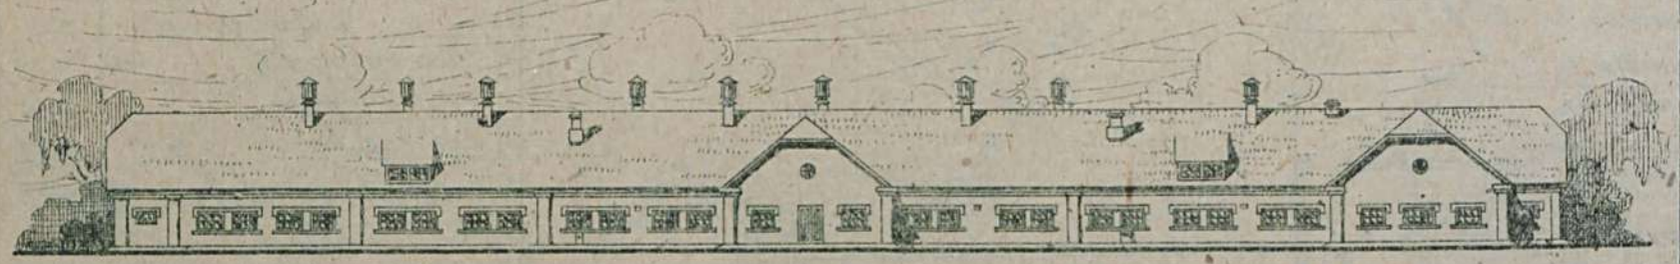

План М-1:400

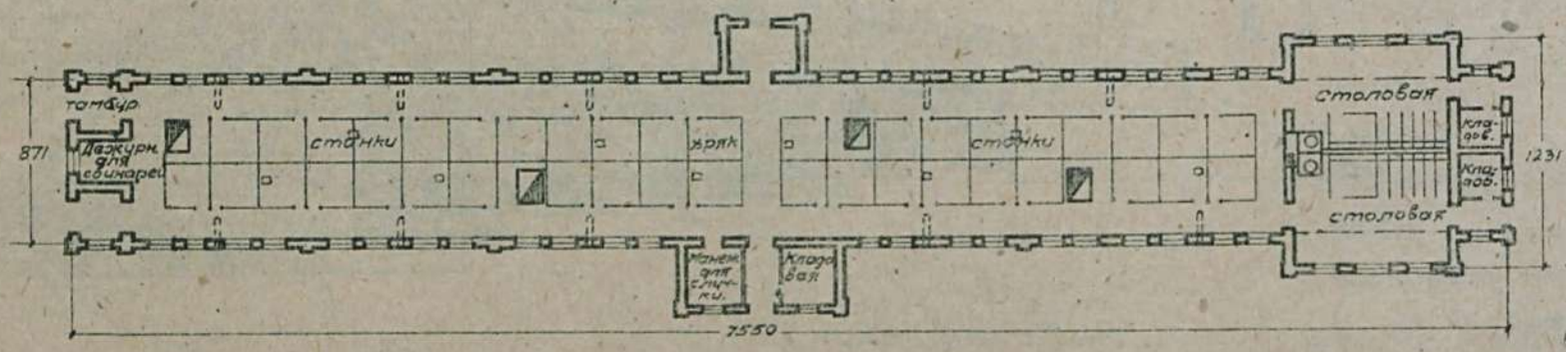

Примечание: в проекте имеется вариант с каркасными стенами с бревенчатым заполнением.

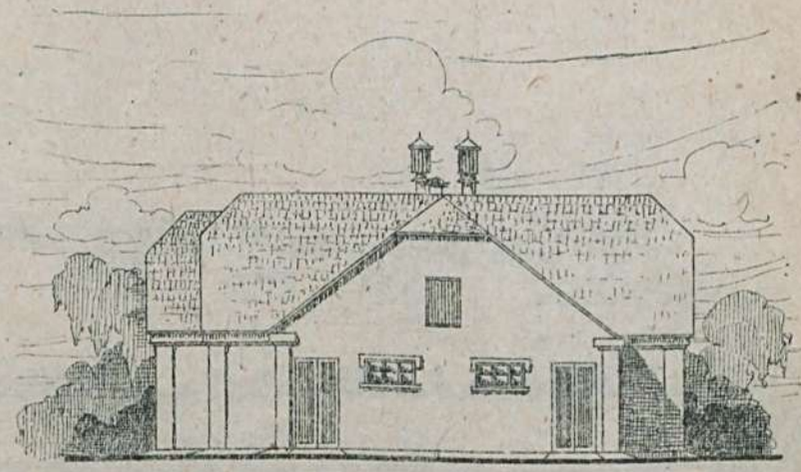

Таблица техно-экономич. показателей

NN по пор.	Наименование	Единица изм.	Варианты проект.	
			стены кирпичные, кровля черепичная	стены каркасн. кровля из фибр. стружки
1	Площадь застройки	кв.м.	782.80	710.55
2	" полезная	"	632.66	633.79
3	Кубатура строительная	куб.м.	2301.43	2089.02
4	Ориентир. стоимость	1 куб.м р.	32.13	29.40
5	" "	общ. р.	73952	61420
Выборка рабсилы, основн. материал. и трансп.				
1	Рабсилы квалифицир.	ч/д	1864	2021
2	" неквалифицир.	"	701	484
3	Леса круглого	куб.м.	101.43	256.93
4	" пиленого	"	90.68	94.19
5	Камня бутового	"	213.91	103.55
6	Кирпича	тыс.	127.75	16.04
7	Песка	куб.м.	150.22	88.75
8	Глины	"	108.32	107.45
9	Извести негашеной	т.	24.74	6.46
10	Цемента	"	—	—
11	Гвоздей разных	кг.	378.29	485.32
12	Соломы	т	4.66	4.03
13	Черепицы	тыс.	17.69	—
14	Стекла	кв.м.	101.24	110.60
15	Транспорт местн. материал.	т.	1289.26	613.91
16	" централ. "	"	204.95	269.80

Сельхозстройпроект.

М 234
58

Серия III

ПОСТРОЙКИ ДЛЯ ОВЕЦ

ПУБЛІЧНА
БІБЛІОТЕКА
СЕРІЯ III

Серия III	Постройки для овец	
Проект №300	овчарня на 150 овец /стены деревянные/	

Главный. фасад М-1:100

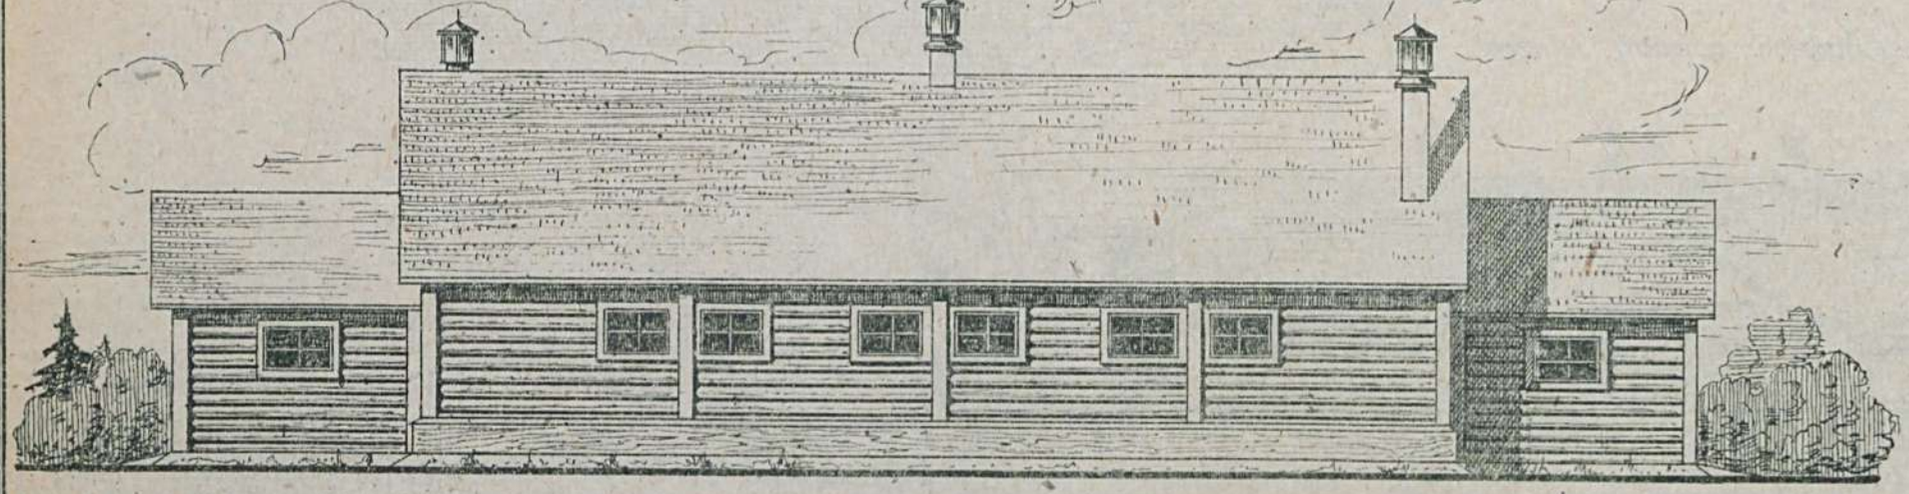

План М-1:100

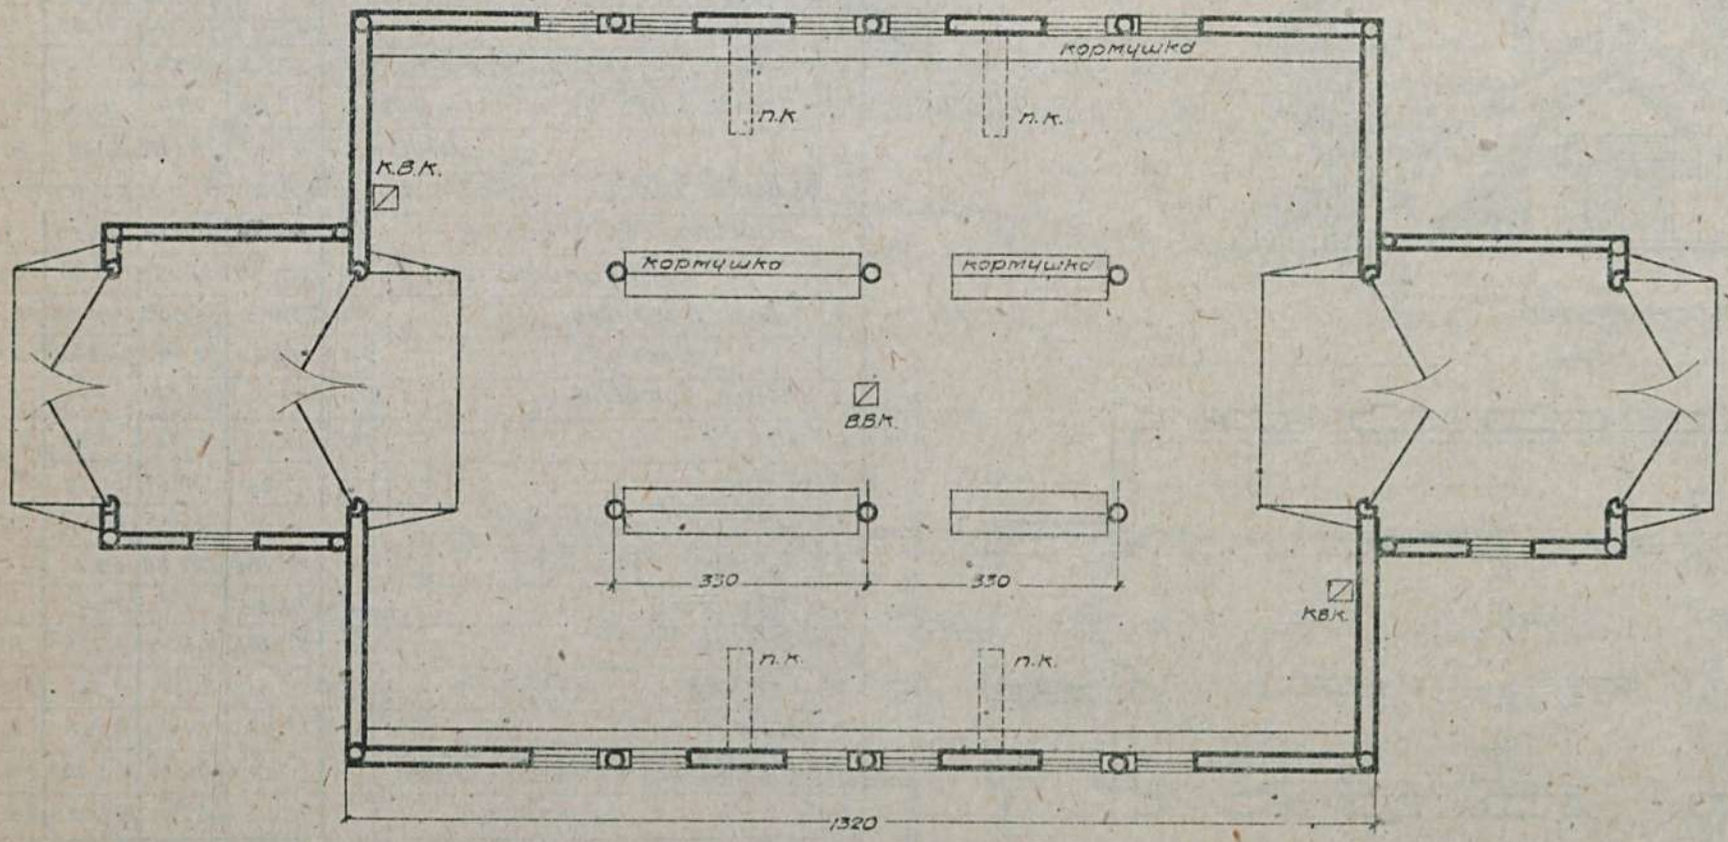

Примечание: имеется вариант здания на 300 овец.
проект разработан для I климатического района /северного/

Таблица техно-экономических показателей

NN по пор	Наименование	Ед. изм	Варианты проекта: Стены бревенчат. кр. дранич. на 150 овец	Стены бревенчат. кр. дранич. на 300 овец
1	Площадь застройки	кв.м	134.50	266.50
2	" полезная	"	123.00	248.40
3	Куб. строительная	куб.м	459.00	899.00
4	Ориентир. стоимость 1 куб.м.	р	19.81	15.91
5	" " общая	р	9093	14306
Выборка рабсилы, основных матер. и трансп.				
1	Рабсила квалифицир.	ч/д	229	374
2	" неквалифицир.	"	35	60
3	Леса круглого	куб.м	65.02	106.27
4	" пиленого	"	17.54	30.27
5	Камня бутового	"	1.89	1.89
6	Песка	"	3.58	5.21
7	Глины	"	8.54	13.69
8	Извести негашеной	т	0.03	0.06
9	Гвоздей разных	кг	100.65	169.73
10	Стекла	кв.м	12.70	26.78
11	Соломы	т	0.31	0.50
12	Смолы	кг.	149.40	238.79
13	Транспорт местн. материал.	т	38.49	60.50
14	" централиз "	"	50.29	83.13

Сельхозстройпроект.

Серия III	Постройки для овец	
Проект N0301	Овчарня на 300 овец. /Вариант с саманными стенами/.	

Главный фасад м-1:200

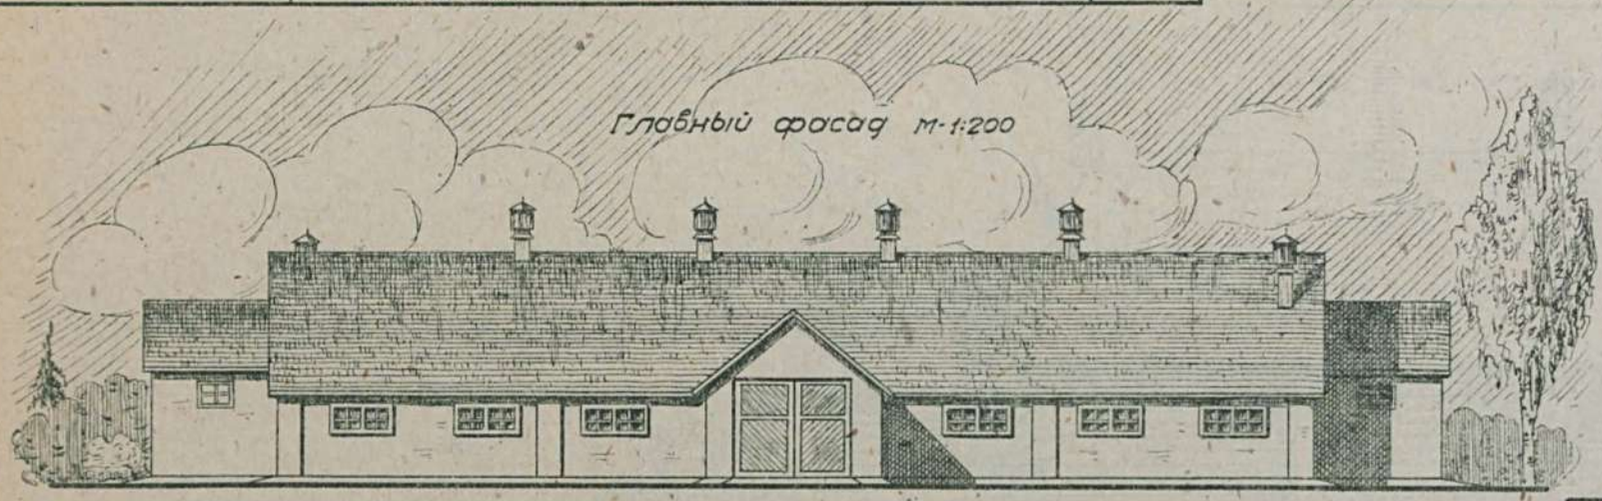

Боковой фасад м-1:200

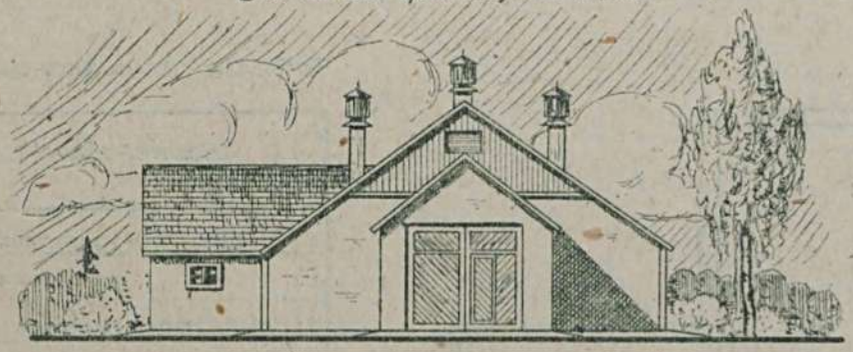

План м-1:200

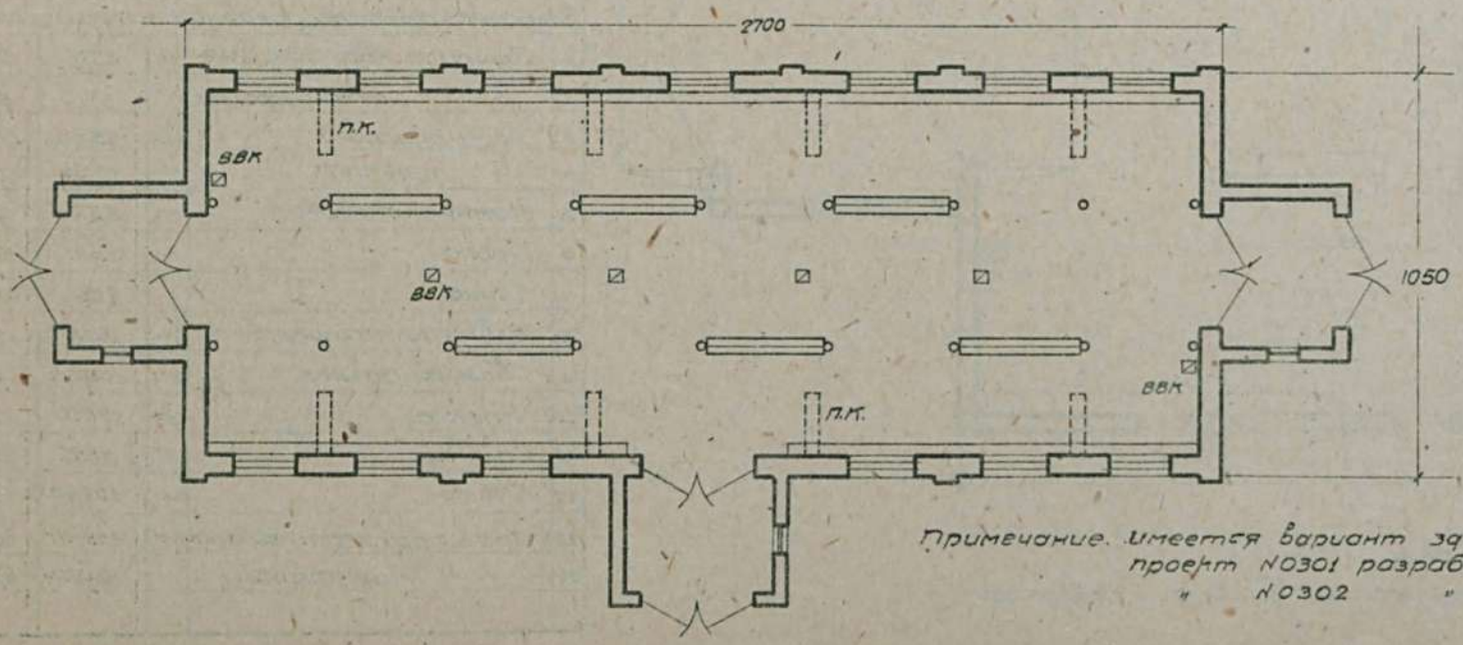

Таблица техно-экономических показателей.

NN по пор	Наименование	Ед. изм.	Варианты проекта			
			Стены глинобл. кровля дранич. на 300 гол.	Стены самман. кровля глиносол. на 300 гол.	Стены глинобл. кровля дранич. на 150 г.	Стены самман. кровля глиносол. на 150 г.
1	Площадь застройки	кв.м	276.04	283.50	140.00	145.00
2	" полезная	"	247.00	247.00	121.60	121.60
3	Кубатура строительная	куб.м	905.00	899.00	459.00	459.00
4	Ориентиров. стоимость 1 куб.м	р.	13.85	15.91	18.14	19.81
5	" " общ.	"	12539	14305	8328	9093
	Выборка рабсилы, основных материалов и транспорта					
1	Рабсила квалифицир.	ч/дн	408.79	410.86	246.38	256.88
2	" неквалифицир.	"	192.34	247.39	129.04	160.55
3	Леса круглого	куб.м	51.346	33.549	32.152	19.566
4	" пиленого	"	25.822	26.292	14.848	15.404
5	Камня бутового	"	—	44.60	—	29.13
6	Песка	куб.м	22.40	31.73	15.83	21.84
7	Глины	"	87.23	129.41	61.33	89.81
8	Извести негашеной	т.	0.112	3.776	0.073	3.049
9	Гвоздей разных	кг.	162.66	132.88	65.14	77.98
10	Хвороста	куб.м	108.35	—	80.48	—
11	Соломы	т.	2.559	8.806	1.774	5.263
12	Стекла	кв.м	20.88	20.88	9.36	9.36
13	Шлака	куб.м	15.38	29.40	9.57	17.77
14	Транспорт местн. матер.	т.	205.977	354.057	145.73	241.002
15	" централиз. "	"	52.601	40.697	32.035	23.733

Примечание. Имеется вариант здания на 150 овец.
проект N0301 разработан для II климатич. района
" N0302 " " III " "

Сельхозстройпроект.

Серия III	Постройки для овец.	
Проект N 0303	Овчарня на 500 овец. для 1-го климатического района.	

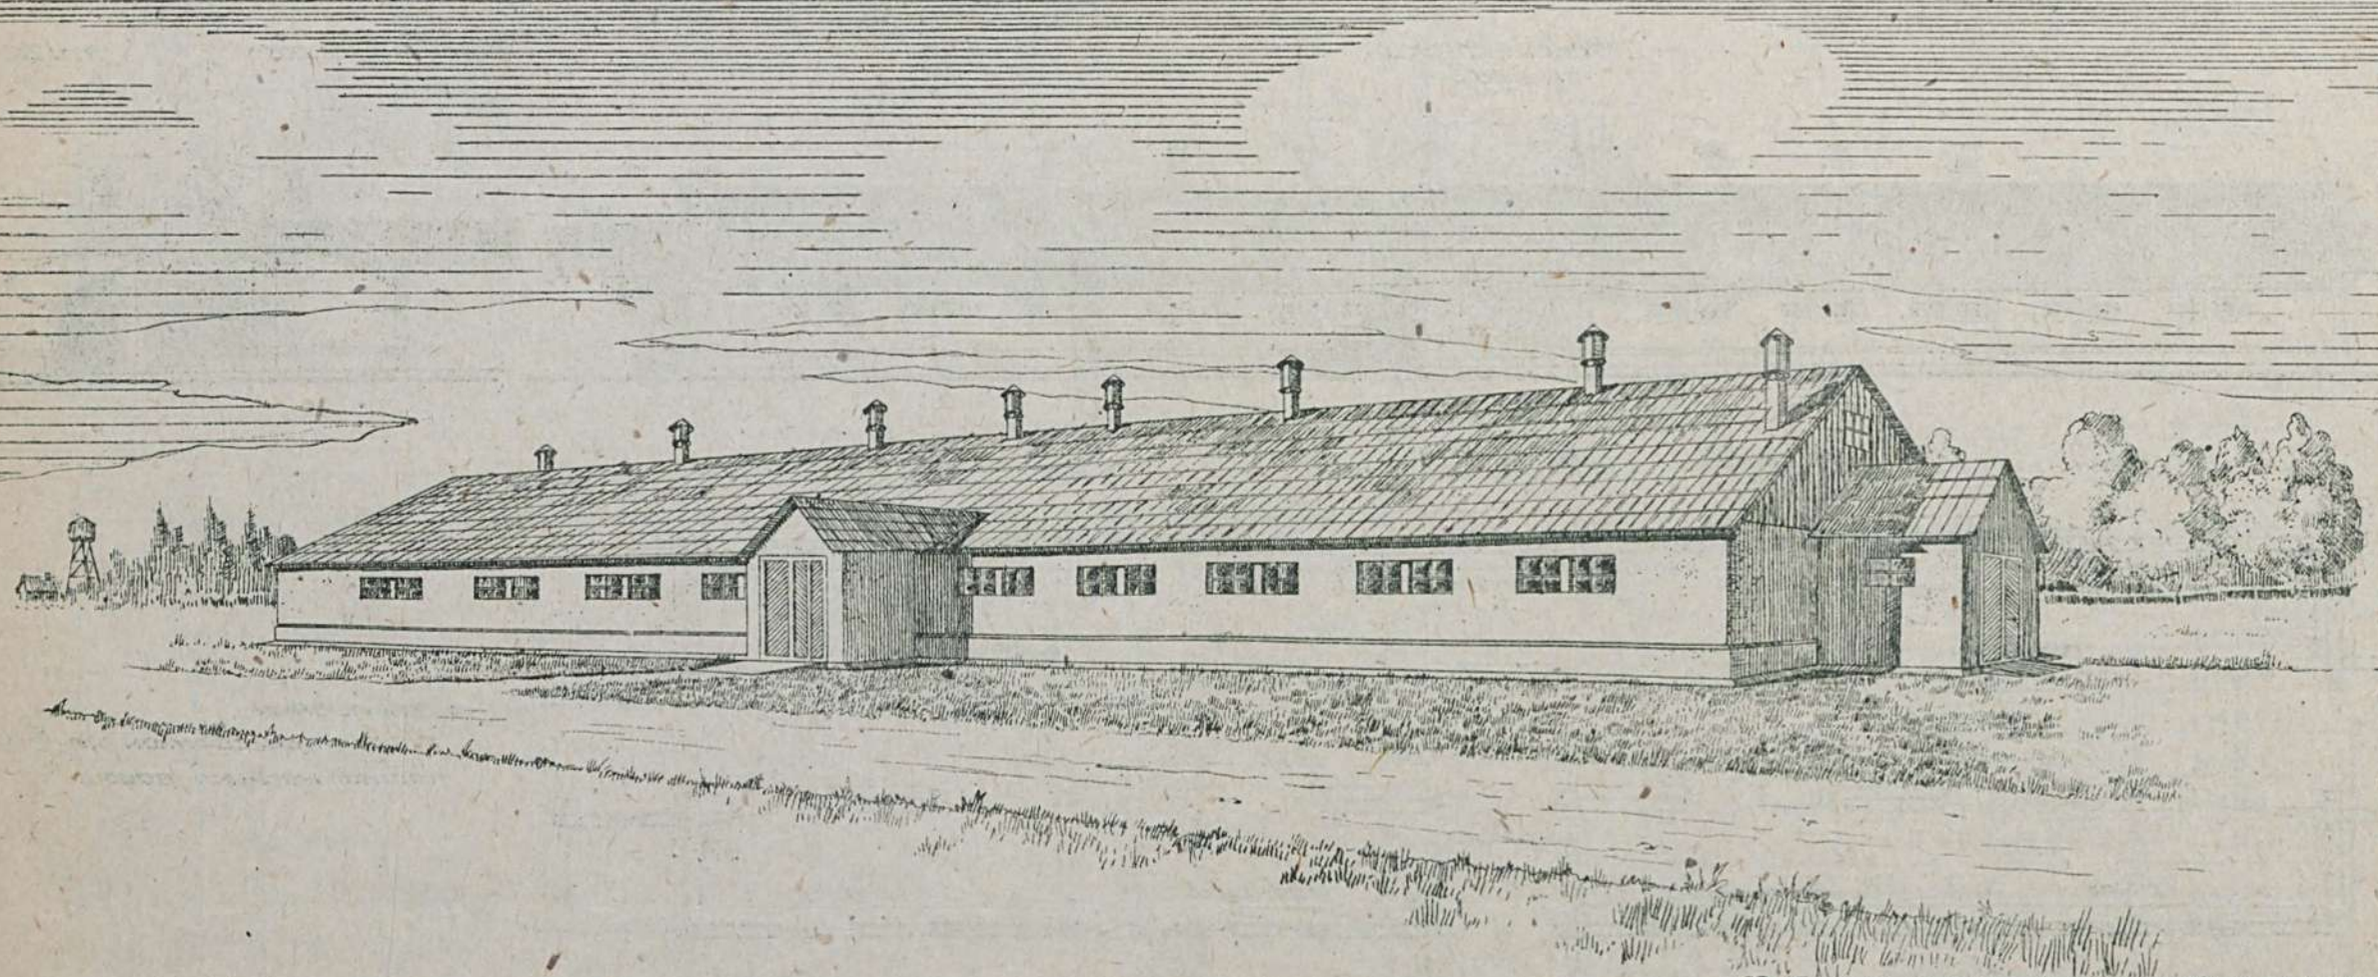

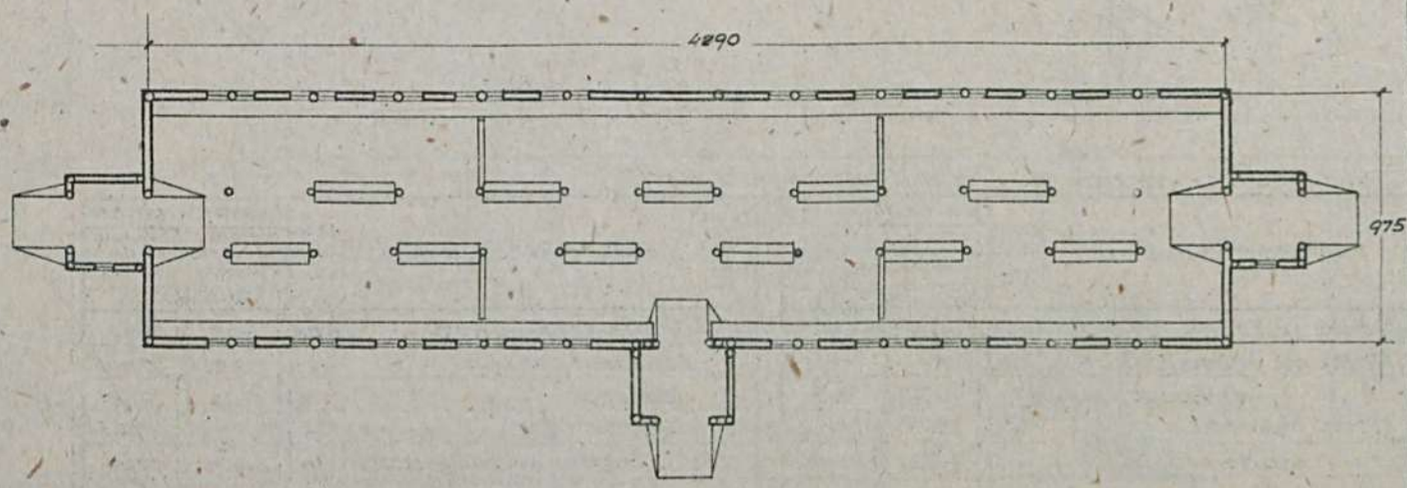

Таблица техно-экономических показателей

NN по пор.	Наименование	Ед. изм.	Стены каркас.сруб. кроб.оран.
1	Площадь застройки	кв.м	431.50
2	" полезная	"	405.00
3	Куб. строительная	куб.м	1281.00
4	Ориентировочная стоимость 1 куб.м.	р	18.42
5	" " общая	р	23594
	Выборка рабсилы, основных матер. и транспорта		
1	Рабсила квалифицирован.	ч/д	817
2	" неквалифицирован.	"	148
3	Леса круглого	куб.м	159.68
4	" пиленого	"	56.65
5	Камня булыжного	"	4.14
6	Песка	"	2.84
7	Глины	"	23.80
8	Гвоздей разных	кг.	247.84
9	Смолы	"	164.44
10	Паклы	"	507.68
11	Стекла	кв.м	34.20
12	Соломы	т	0.95
13	Транспорт местных материалов	"	80.01
14	" централиз. "	"	143.20

Сельхозстройпроект.

Серия III	Постройки для овец.	
Проект N0304	Овчарня на 500 овец (стены глиноплетневые).	

Главный фасад.
М-1:200

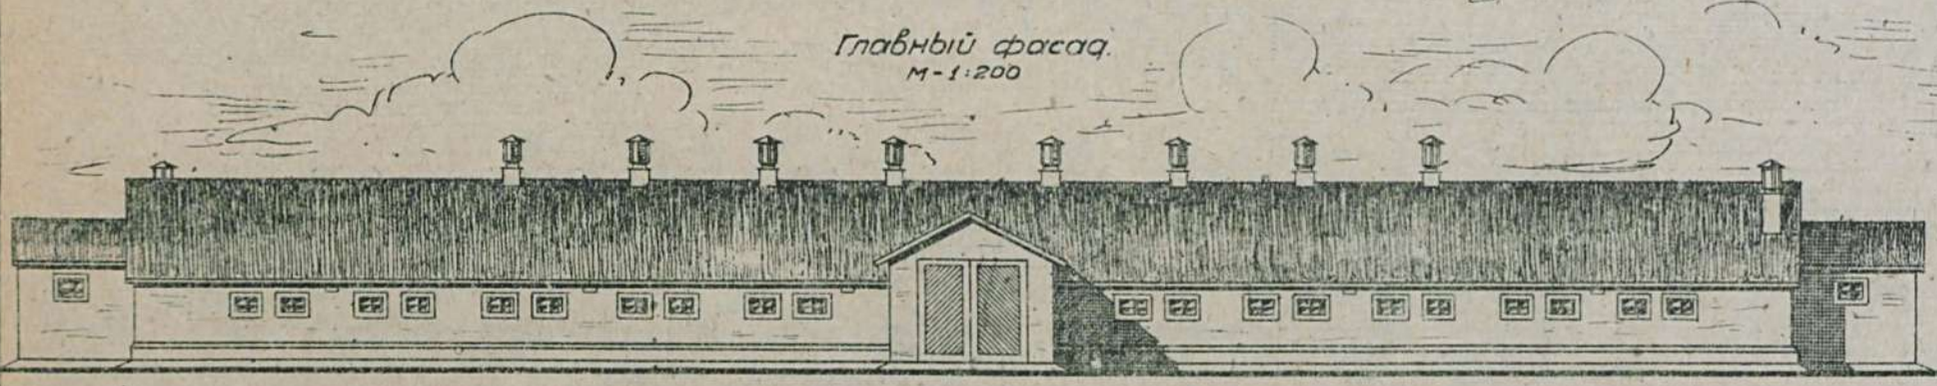

Боковой фасад М-1:200

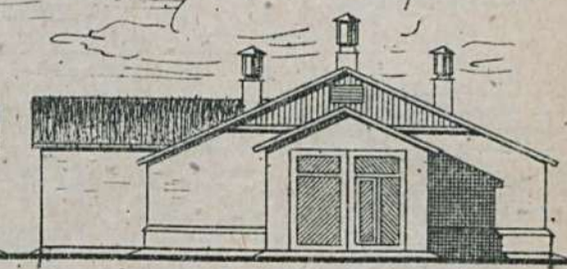

План. М-1:200

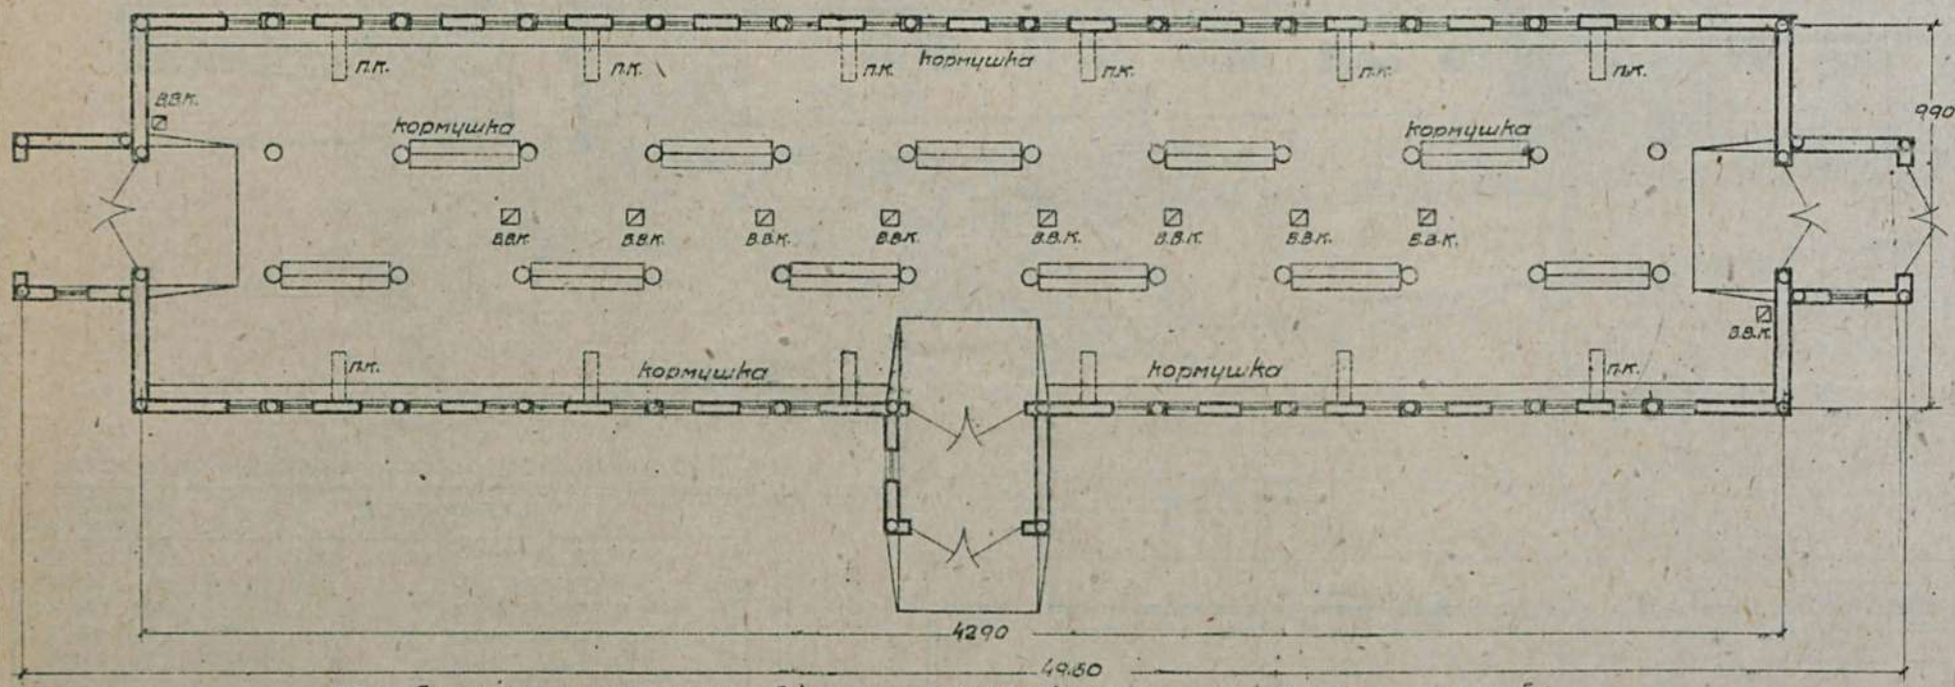

Примечание:
Проект разработан для II-го климатического района

Таблица технико-экономических показателей

NN по пор.	Наименование	Единица изм.	Варианты проекта. стены саманные кровля глиносоломенная	стены глиноплет. кровля оранжерейная
1	Площадь застройки	кв.м.	456.75	446.00
2	" полезная	"	403.75	403.75
3	Кубатура строит.	куб.м.	1448.00	1462.00
4	Ориентировочн. стоимость	1куб.м. р.	14.88	12.72
5	" " "	общ. р.	21544.16	18594.64

NN по пор.	Наименование	Единица изм.	Варианты проекта стены саманные кровля глиносоломенная	стены глиноплет. кровля оранжерейная
	Выборка рабсилы, основн. матер. и трансп.			
1	Рабсилы квалифицир.	ч/д	593	587
2	" неквалифицир.	"	312	230
3	Леса круглого	куб.м	51.03	71.17
4	" пиленого	"	41.83	40.66
5	Камня бутового	"	65.52	——
6	Песка	"	49.12	30.32
7	Глины	"	191.30	111.48

NN по пор.	Наименование	Единица изм.	Варианты проекта стены саманные кровля глиносоломенная	стены глиноплет. кровля оранжерейная
8	Стекла оконного	кв.м	34.02	34.02
9	Гвоздей разных	кг.	223.26	278.18
10	Соломы "	т.	14.23	3.96
11	Хвороста	куб.м.	——	138.58
12	Извести негашеной	т.	5.505	0.135
13	Трансп. местн. материал.	"	490.96	267.23
14	" центр. "	"	57.11	68.19

Сельхозстройпроект

3

Серия III	Постройки для овец.	
Проект №0306	обчарня на 750 овец для I климатич. района.	

Условные обозначения:
п.к. - приточный канал
ВВК - Верхний вытяжной канал.

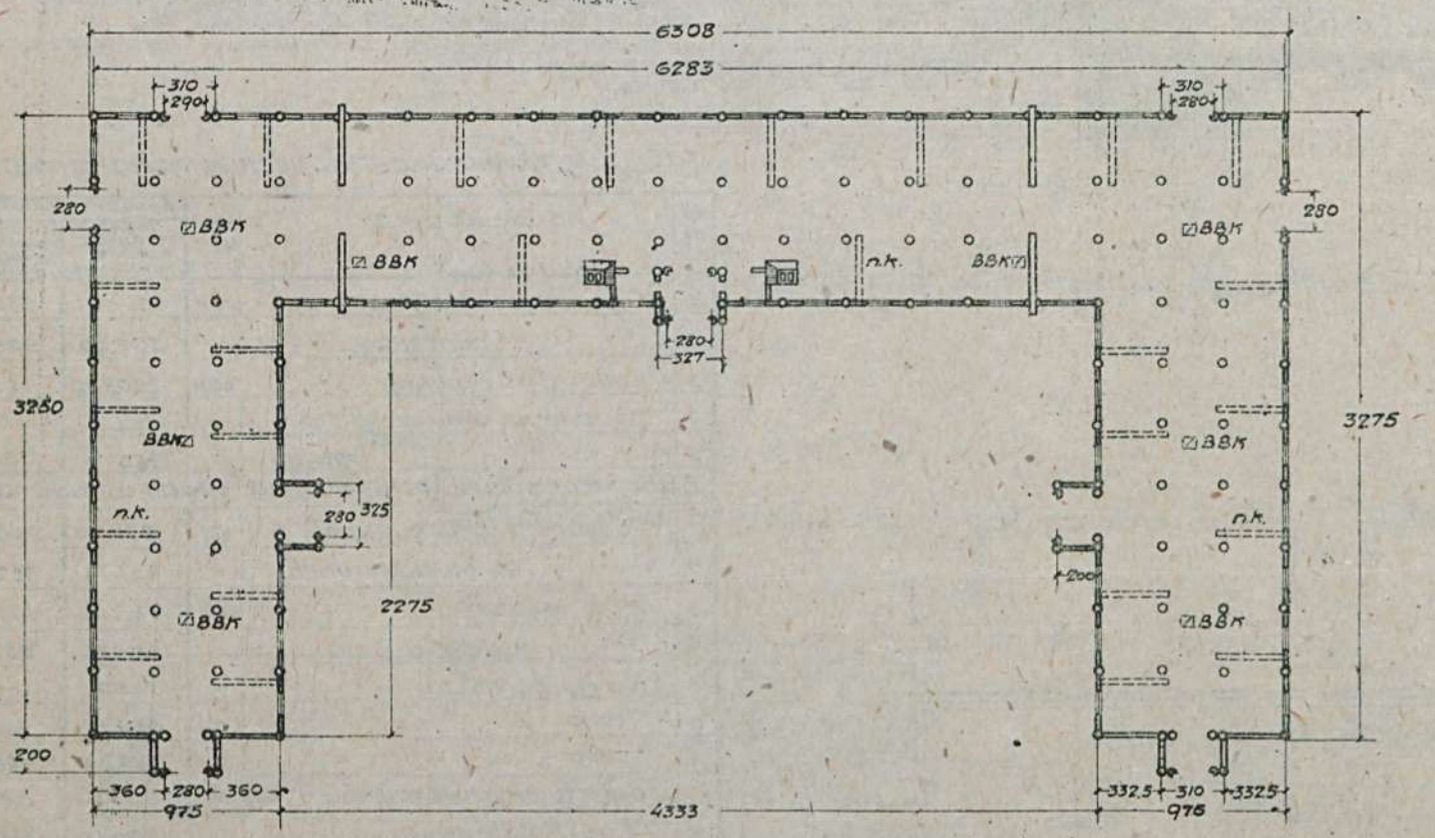

Главный фасад

Таблица
технико-экономических показателей.

№№ по пор.	Наименование	Един. изм.	Стены каркасные с забиркой из бревен, кровля глиносоломенная
1.	Площадь застройки	кв.м.	1113.05
2.	" полезная	"	1042.59
3.	Кубатура строительн.	куб.м.	3400.37
4.	Ориент. стоимость 1 куб.м	р.	14.83
5.	" " общ.	р.	504 21
Выборка рабсилы, основн. материал. и трансп.			
1.	Рабсилы квалифицир.	ч/д	1294.37
2.	" неквалифицир.	"	387.64
3.	Леса круглого	куб.м.	288.309
4.	" пиленого	"	124.581
5.	Камня бутового	"	48.45
6.	Кирпича	тыс.	18.402
7.	Песка	куб.м.	40.30
8.	Глины	"	98.40
9.	Извести негашеной	т.	3.677
10.	Цемента	"	—
11.	Гвоздей разных	кг.	488.94
12.	Стекла	кв.м.	88.01
13.	Соломы	т.	26.268
14.	Пакли	кг.	865.46
15.	Транспорт местн. матер.	т.	410.808
16.	" централ. "	"	287.280

Сельхозстройпроект.

Серия III	Постройки для овец.	
Проект №0307	овчарня на 750 овец. /стены саманные/	

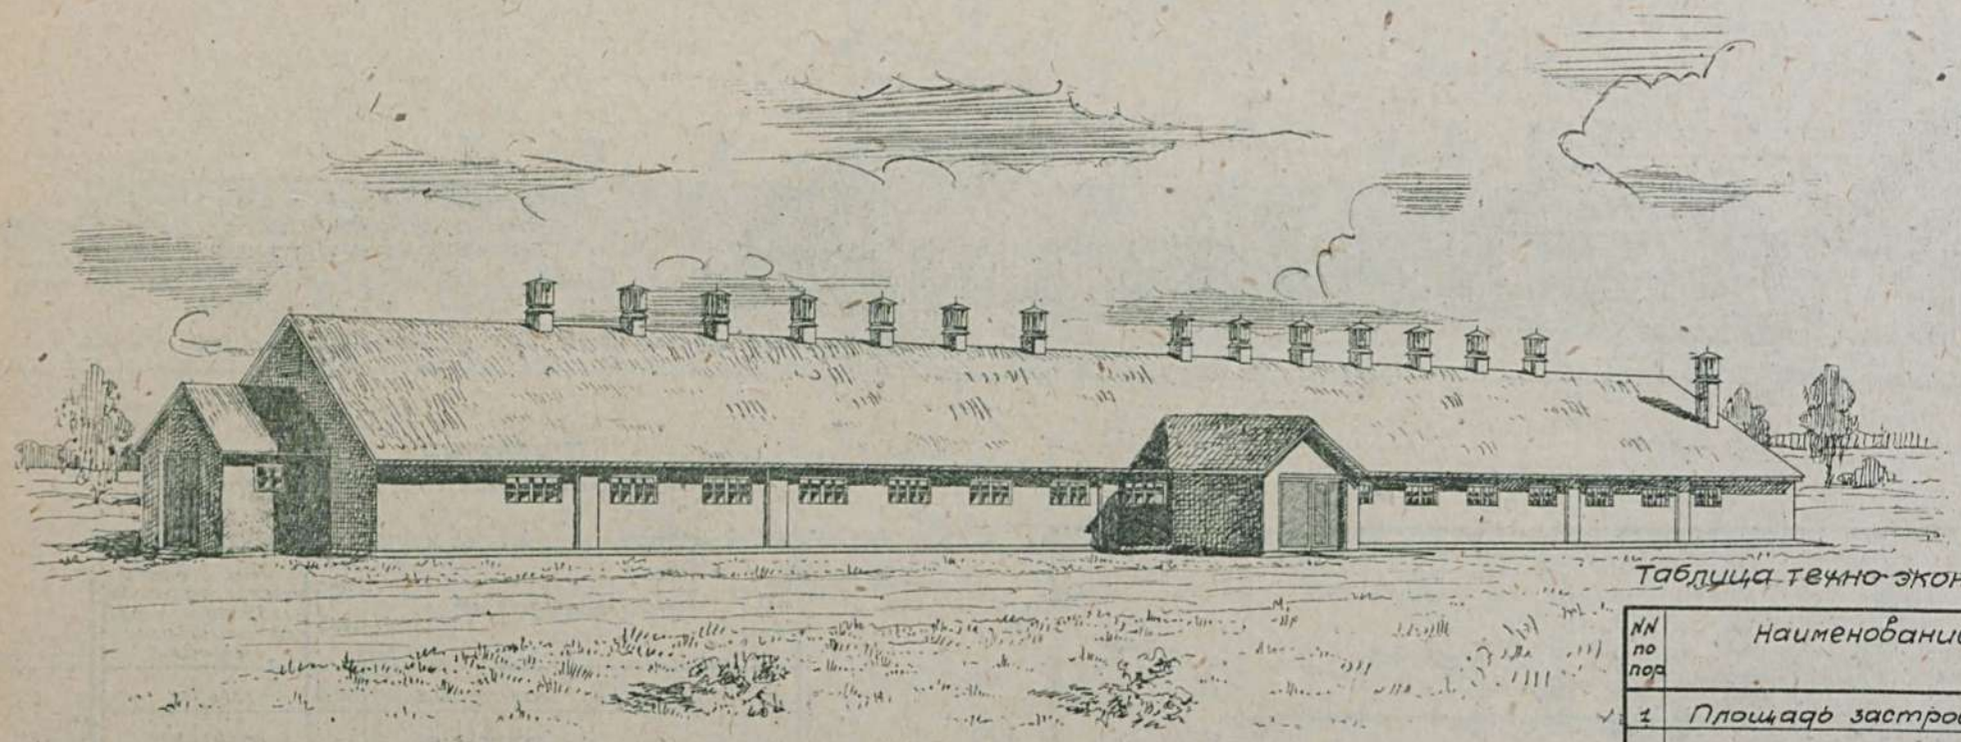

План. м-1:400

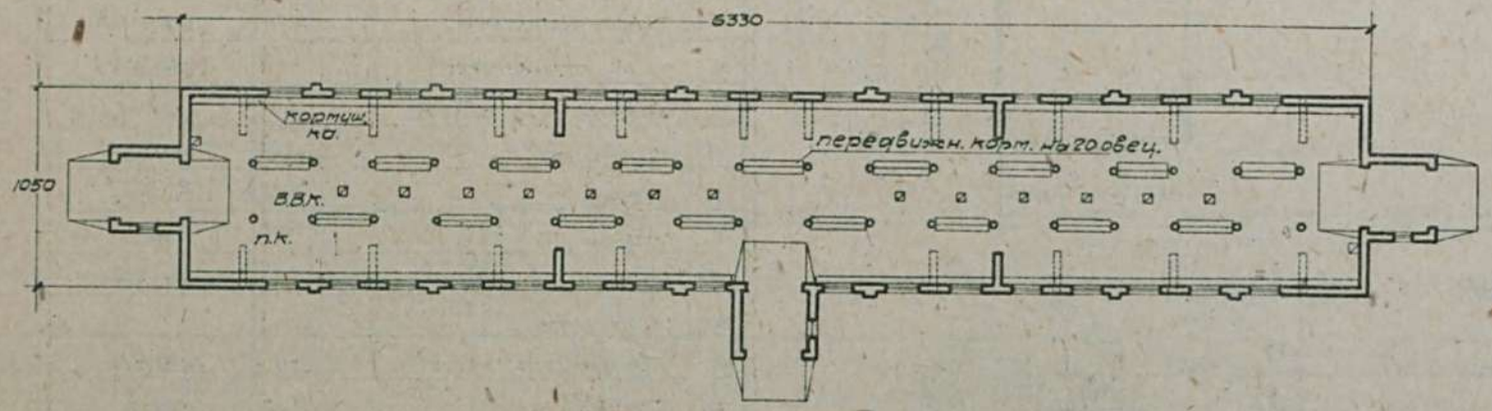

Примечание: имеется вариант с каркасными стенами. Проект разработан для II климатич. района. Имеются варианты здания на 500-750 овец · проекты: №№0305, 0308 для III климатического района.

Таблица техно-экономических показателей

№№ по пор	Наименование	Ед. изм.	Варианты проекта: Стены саманные кровля глиносоломен.	Стена глинолетн. кровля драничная
1	Площадь застройки	кв.м	664.00	650.00
2	" полезная	"	592.00	591.00
3	Куб. строительная	кб.м	2108.00	2130.00
4	Ориентир. стоимость 1кб.м	р	13.54	12.31
5	" " общая	р	28542	26214
	Выборка рабсилы, основных материал. и транспорта			
1	Рабсила квалифициров.	ч/д	853.90	853.76
2	" неквалифициров.	"	437.72	317.62
3	Леса круглого	кбм	73.218	100.686
4	" пиленого	"	60.922	58.963
5	Камня бутового	"	79.50	—
6	Песка	"	83.86	39.00
7	Глины	"	255.37	148.43
8	Извести негашеной	т	6.733	0.183
9	Гвоздей разных	кг.	290.11	349.78
10	Стекла	кв.м	51.03	51.03
11	Соломы	т	19.296	5.256
12	Смолы	кг.	287.37	200.91
13	Хвороста	кб.м	—	194.46
14	Транспорт местных материал.	т	642.669	358.329
15	" централиз.	"	82.647	97.496

Сельхозстройпроект.

Серия III	Постройки для овец.	
Проект N 0310.	Овчарня на 1100 овец. /для районов с умеренным климатом/.	

Главный фасад м=1:400

Боковой фасад м=1:400

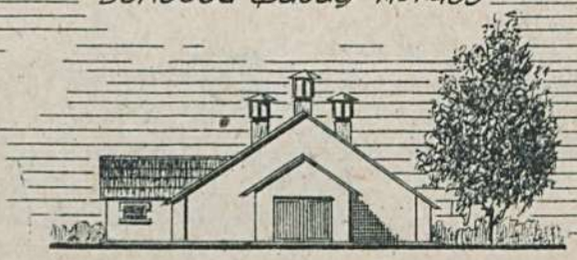

План м=1:400
(стены саманные).

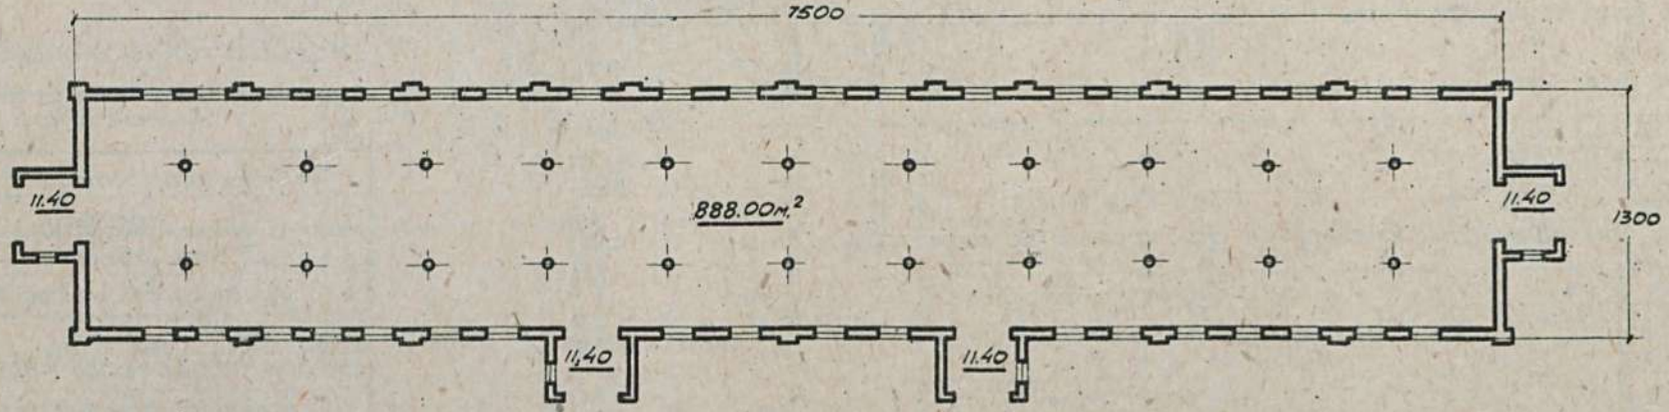

Таблица техно-экономических показателей.

NN по пор.	Наименование	Единица изм.	Варианты проекта: Стены саманные. Кровля глиносоломенная	Варианты проекта: Стены глиноплетневые. Кровля дранкин.
1	Площадь застройки с тамбурами	кв.м.	1033.50	1005.06
2	" полезная "	"	933.60	929.80
3	Кубатура строительная	куб.м.	3785.00	3720.04
4	Ориентировочная стоимость на 1куб.	р.	10.29	9.70
5	Ориентиров. стоимость общая	р.	38942	34082
Выборка рабсилы, основных материалов и транспорта				
1	Рабсила квалифицированная	ч./д.	902	849
2	" неквалифицированная	"	714	575
3	Леса круглого	куб.м.	106.31	136.17
4	" пиленого	"	69.40	63.47

NN по пор.	Наименование	Единица изм.	Варианты проекта: Стены саманн. Кровля глиносоломенная	Варианты проекта: Стены глиноплетневые Кровля дранкин.
5	Камня бутового	куб.м.	70.33	5.12
6	Песка	"	63.24	46.82
7	Глины	"	341.75	184.24
8	Извести негашеной	т.	6.40	0.30
9	Гвоздей разных	кг.	469.77	385.76
10	Соломы	т.	27.30	5.92
11	Стекла	кв.м.	57.24	64.44
12	Хвороста	куб.м.	—	230.98
13	Транспорт местн. материалов	т.	880.34	498.56
14	" централиз. "	"	108.13	122.32

Сельхозстройпроект.

Серия III	Постройки для овец.	
Проект N 0311	Племовчарня на 600 овец (вариант с саманными стенами)	

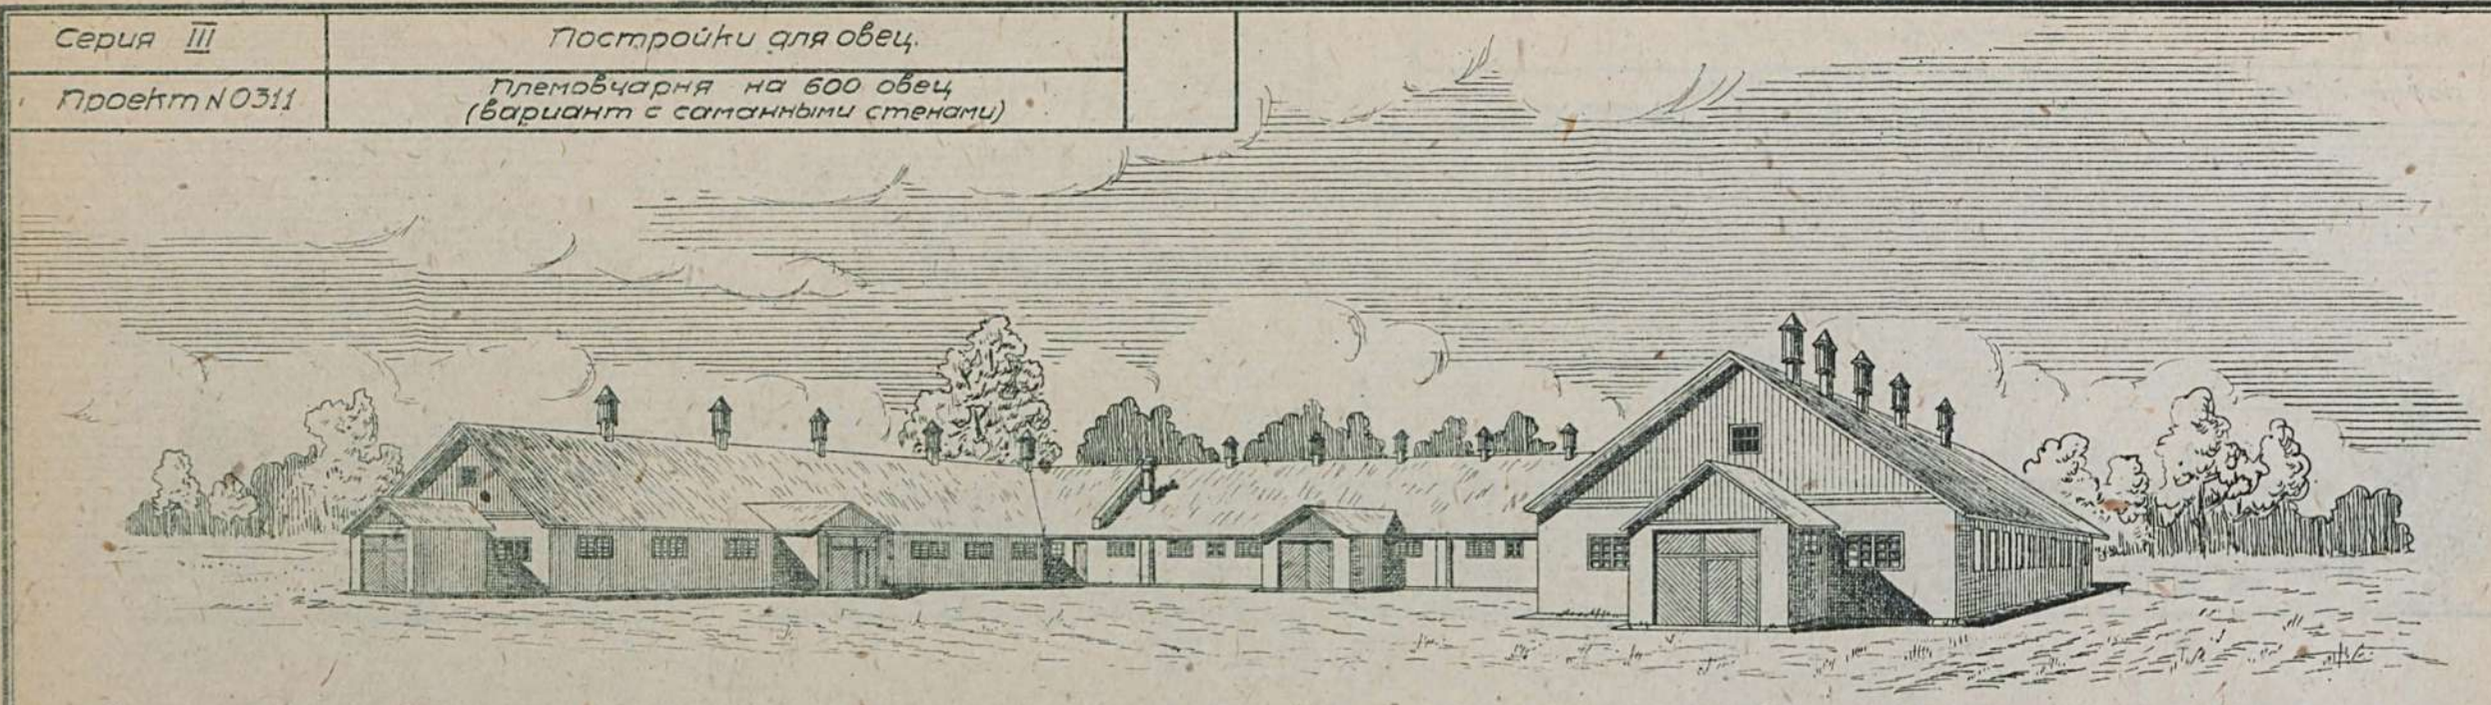

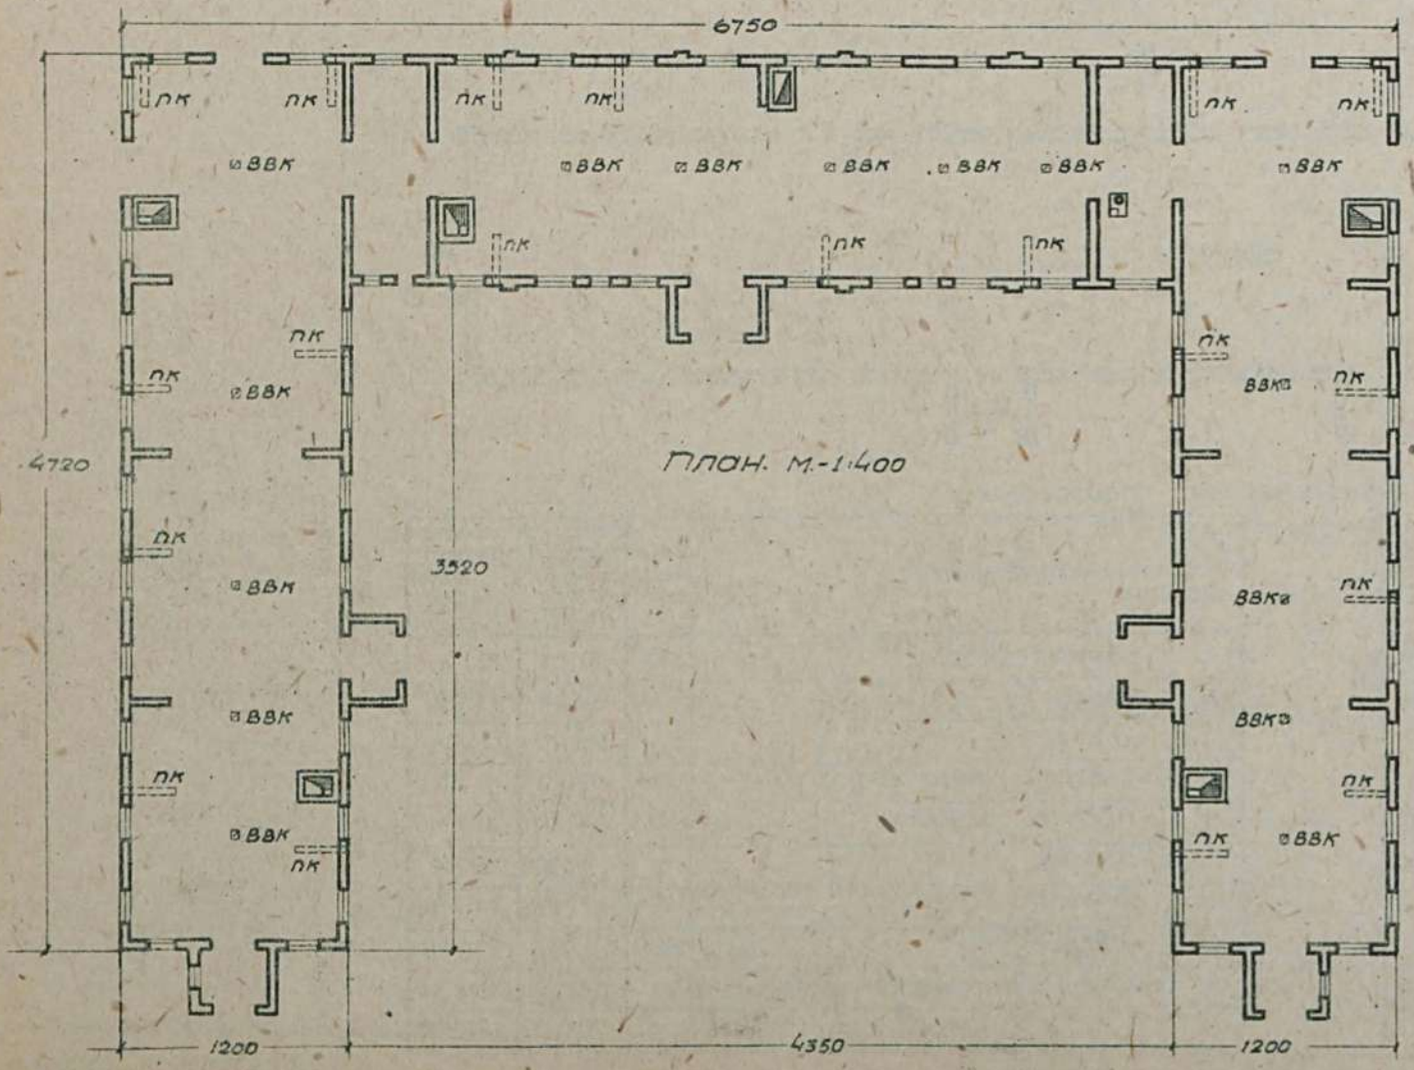

Таблица техно-экономических показателей

NN по пор.	Наименование	Ед. изм	Стен.саман. кровля глиносалом.
1	Площадь застройки	кв.м	1712.80
2	" полезная	"	1528.55
3	Куб. строительная	кв.м	5172.16
4	Ориентировочн. стоимость 1кв.м.	р	15.06
5	" " общая	р	77874
Выборка. рабсилы, основных матер. и трансп.			
1	Рабсила квалифициров.	ч/д	1834.24
2	" неквалифициров.	"	1434.13
3	Леса круглого	куб.м	188.520
4	" пиленого	"	127.007
5	Камня бутового	"	218.01
6	Кирпича	тыс.	13.554
7	Песка	куб.м	149.84
8	Глины	"	774.02
9	Извести негашеной	т	18.003
10	Стекла оконного	кв.м	25.87
11	Гвоздей разных	кг	797.06
12	Соломы	т	46.064
13	Смолы	кг.	488.54
14	Транспорт местных материал.	т	1875.71
15	" централиз. "	"	221.853

Сельхозстройпроект

Серия III	Постройки для овец.	
Проект N0312	Баз-навес на 800 овец. (Вариант с глиноплетневыми стенами).	

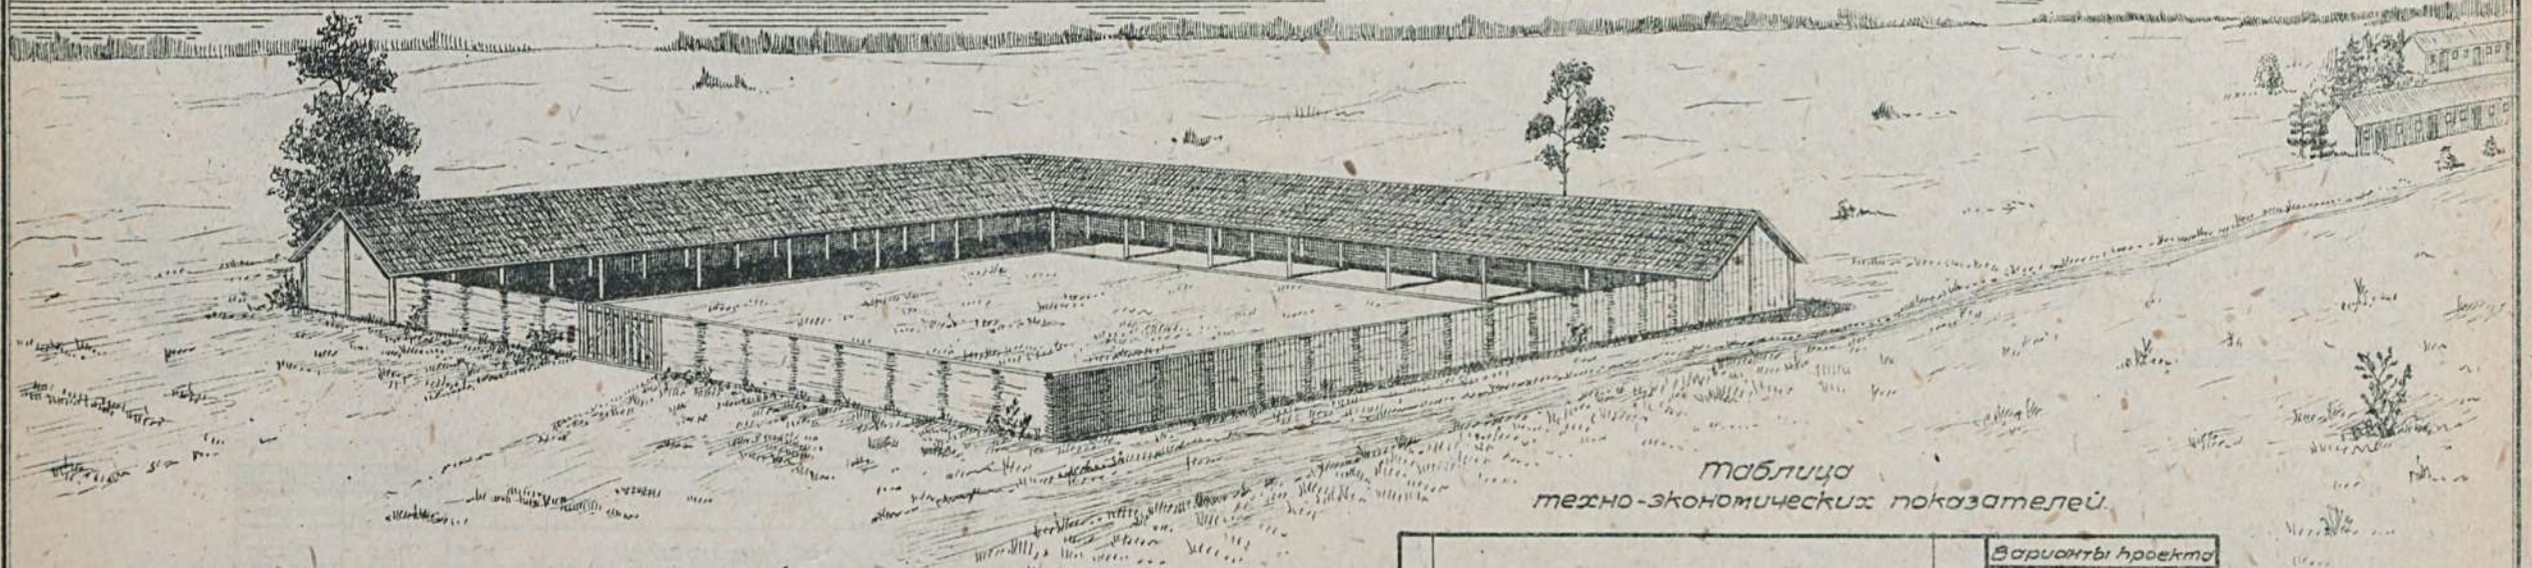

План. М-1:400

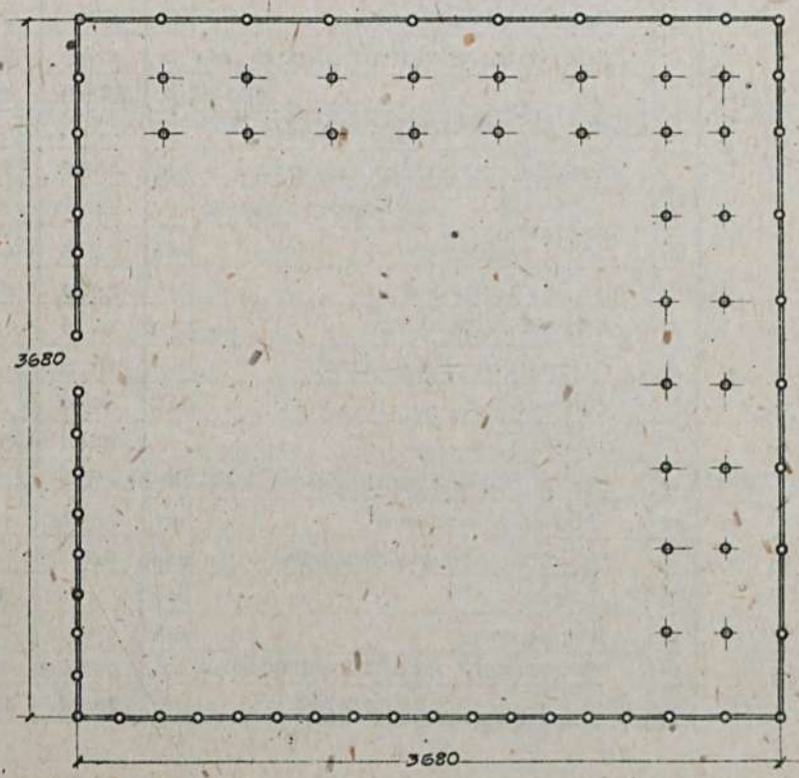

Таблица
техно-экономических показателей.

№№ по пор.	Наименование	Едини-ца изм.	Варианты проекта	
			Стены глиномл. кровля из финск. стружки.	Стены саманн. кровля плоская
1.	площадь застройки	кв.м.	561.50	578.00
2.	" полезная	"	167.60	166.00
3	кубатура строительная	куб.м.	487.00	437.00
4.	Ориентировочн. стоимость 1 куб.м.	р.	7.23	18.66
5.	" " общая	р.	3521	8155
Выборка рабсилы, основных материалов и транспор.				
1.	Рабсилы квалифицировр.	ч/д	116.44	174.23
2.	" неквалифицировр.	"	59.72	145.36
3.	Леса круглого	куб.м.	20.456	14391
4.	" пиленого	"	1.904	1.799
5.	камня бутового	"	–	45.63
6.	песка	куб.м.	5.52	27.92
7.	глины	"	25.96	109.96
8.	Извести негашеной	т	–	3.857
9.	гвоздей разных	кг.	61.23	23.75
10.	хвороста	куб.м.	38.47	–
11.	Столы	кг	57.43	2.146
12.	камыша	т	–	3.000
13.	транспорт местн. материал.	т	56.370	289.754
14.	" централ. "	т	15.710	11.653

Сельхозстройпроект

Серия III	Постройки для овец.
Проект N 0314	Баз-навес на 1500 овец.

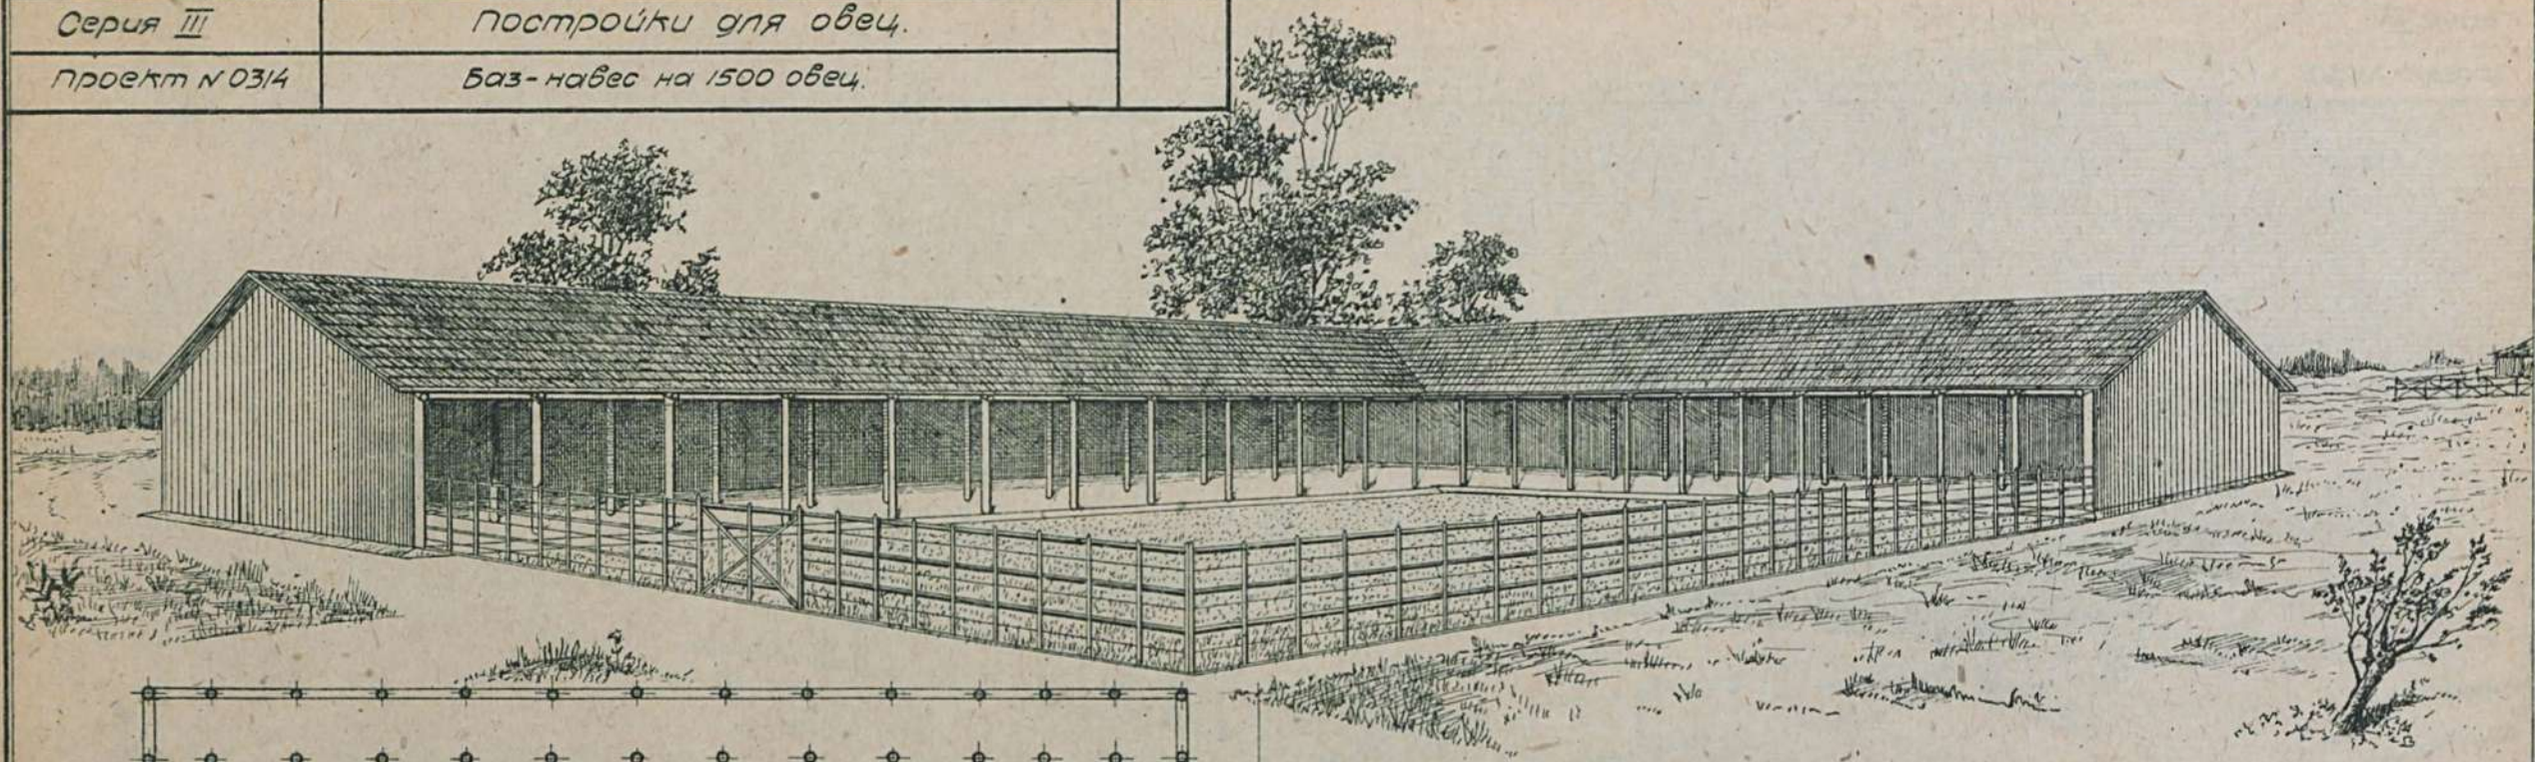

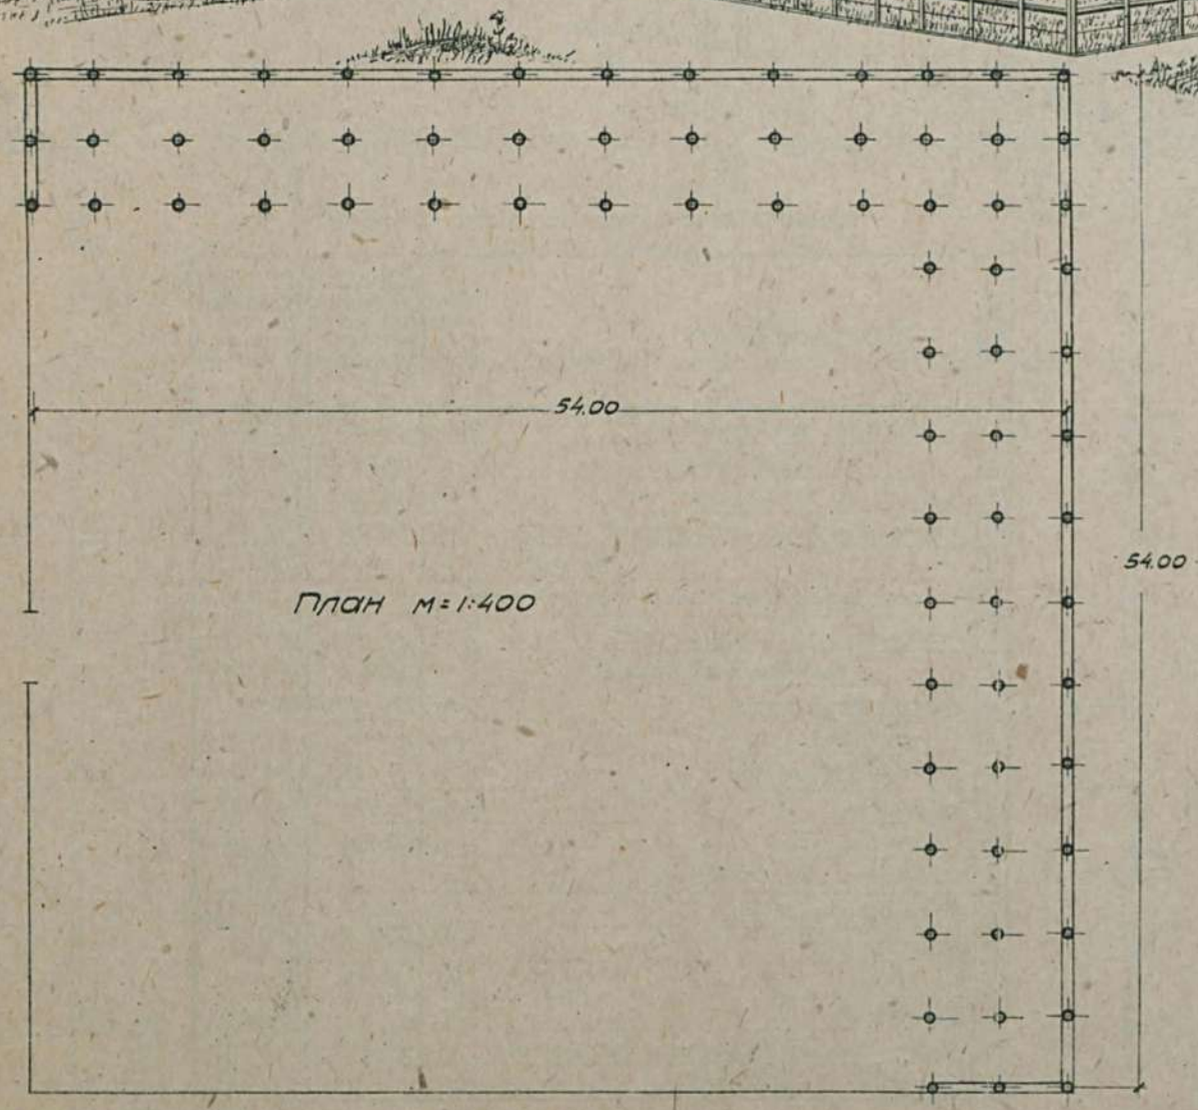

План м=1:400

Таблица техно-экономических показателей

N№ по пор.	Наименование	Ед. изм	Варианты проекта: Стен. самам. кр. камышит. тип.	Стен. глиноп. кроб. фрамы
1	Площадь застройки	кв.м	779.0	738.00
2	" полезная	"	717.43	725.00
3	Куб. строительная	кб.м	1820.0	2158
4	Ориентировочн. стоимость 1 кб.м	р	10.42	4.82
5	" " общая	р	22494	10400
Выборка рабсилы, основных материал. и транспор.				
1	Рабсила квалифицирован.	ч/д	337.51	299.28
2	" неквалифицирова.	"	112.43	57.91
3	Леса круглого	кб.м	53.56	47.268
4	" пиленого	"	2.836	5.261
5	Камня бутового	"	76.24	—
6	Кирпича саманного	тыс.	27.71	—
7	Песка	кб.м	45.26	6.44
8	Глины	"	75.68	36.78
9	Извести негашеной	т	5.726	0.099
10	Гвоздей разных	кг.	105.81	116.96
11	Щитов камышитовых	кв.м	919.28	—
12	Драни	тыс	—	51.307
13	Хвороста	кб.м	—	80.72
14	Транспорт местн. материал.	т	598.833	96.069
15	" централиз. "	"	33.98	33.325

Сельхозстройпроект.

Серия III	Постройки для овец	
Проект №0315	Телятник для окота на 150 овец ½ стены саманные½	

Главный фасад м-1:200

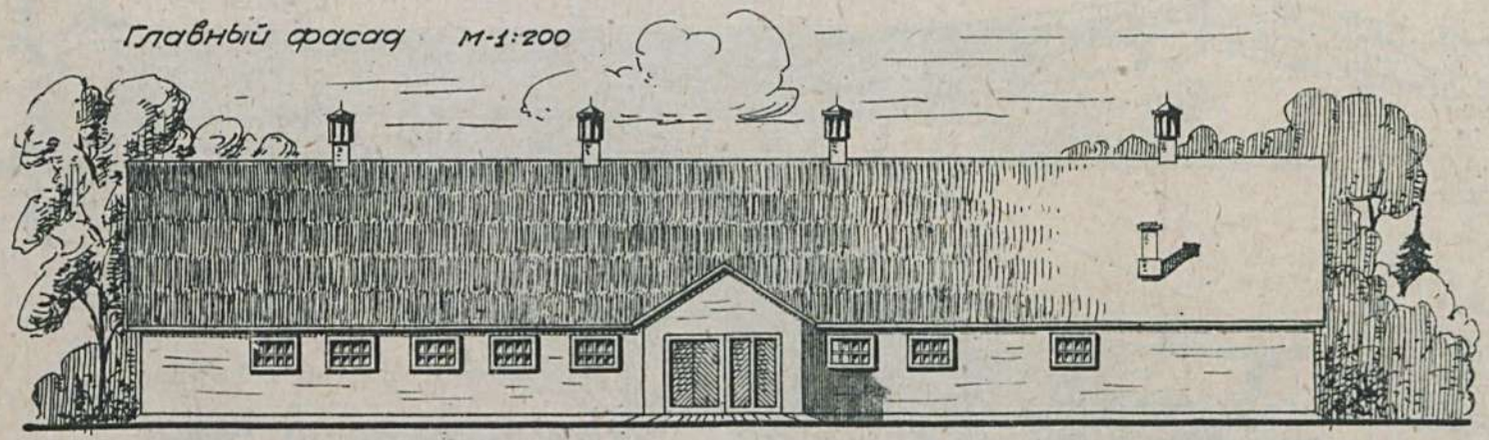

Боковой фасад ½ правый½

м-1:200

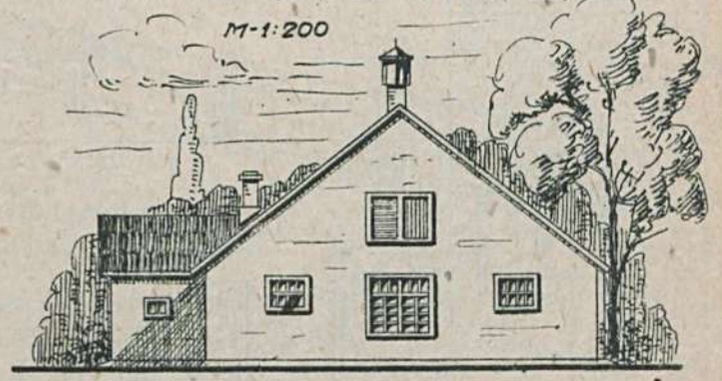

План м-1:200

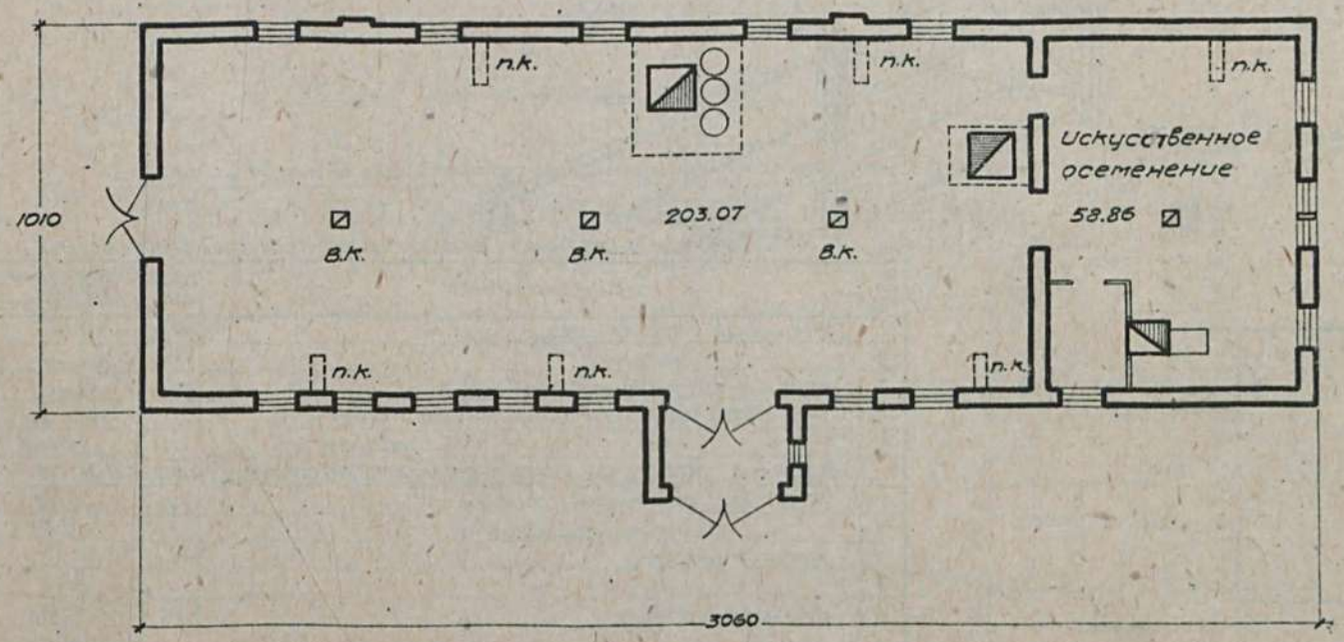

Таблица техно-экономических показателей.

№№ по пор.	Наименование	Единица изм.	Варианты проекта	
			Саманные стены и глиносол. кровля	Глиноплетн. стены и дранчн. кровля
1.	Площадь застройки	кв.м.	317.60	313.66
2.	" полезная	"	268.03	272.08
3.	Кубатура строительная	куб.м.	870.47	849.43
4.	Ориентир. стоимость 1 куб.м.	р.	19.91	18.62
5.	" " общая	р.	17331	15819
Выборка рабсилы, основных материалов и транспорта:				
1.	Рабсилы квалифицированной	ч/д.	556.04	430.41
2.	" неквалифицированной	"	254.90	232.89
3.	Леса круглого	куб.м.	24.972	52.211
4.	" пиленого	"	26.581	27.389
5.	Камня бутового	"	53.60	4.47
6.	Кирпича	тыс.	5.803	5.268
7.	Песка	куб.м.	41.83	30.20
8.	Глины	"	162.96	115.925
9.	Извести негашеной	т.	7.077	1.506
10.	Стекла оконного	кв.м.	22.29	25.42
11.	Гвоздей разных	кг.	178.65	185.63
12.	Хвороста	куб.м.	–	135.65
13.	Соломы	т.	9.34	3.03
14.	Транспорт местных материал.	т.	786.952	328.558
15.	" централиз. "	т.	32.109	48.764

Сельхозстройпроект

Серия III	Постройки для овец.	
Проект №316	Помещение для дойки овец. (Кровля-соломенные маты.	

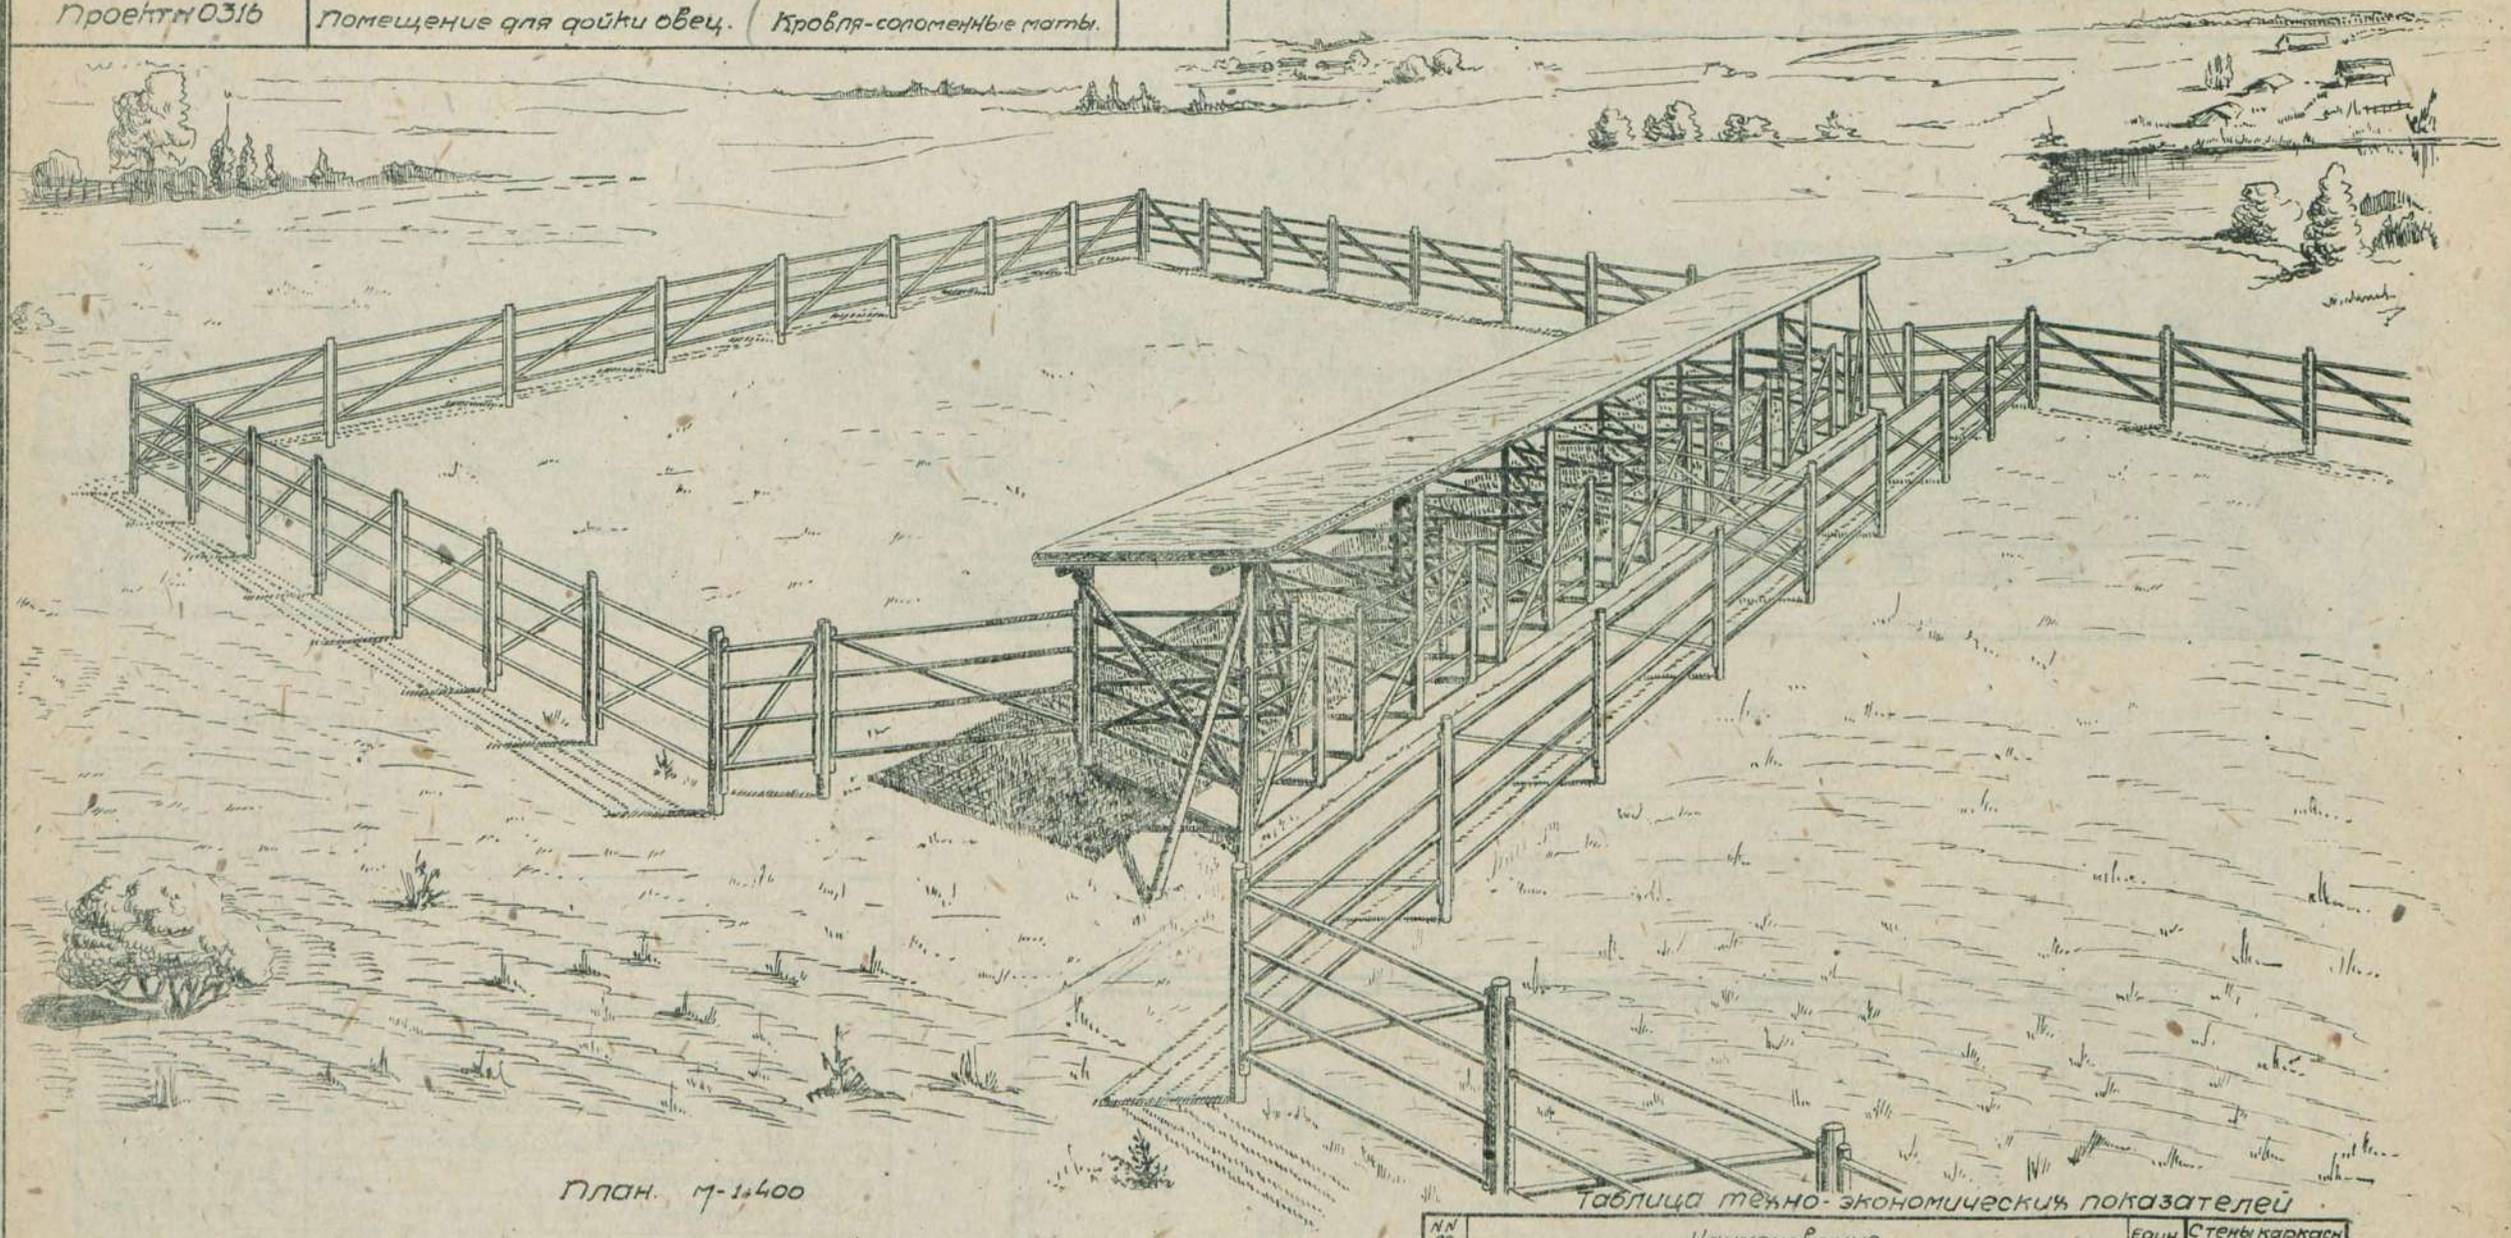

План. м-1:400

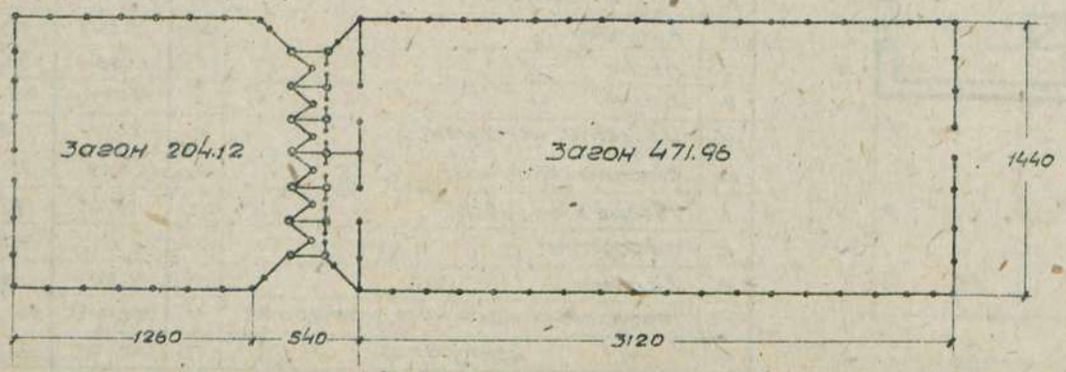

Примечание: имеются варианты кровли (камышитовые маты и дощатые щиты)

Таблица технико-экономических показателей

№№ по пор.	Наименование	Един. изм.	Стены каркас кровля камышит. маты
1	Площадь застройки	кв.м	19.44
2	" " полезная	"	19.44
3	Куб. строительная навеса	кб.м.	38.10
4	Ориентировочная стоимость навеса	р	342.90
5	" " общая	р	1138.38
	Выборка рабсилы, основных материалов и транспорта		
1	Рабсила квалифицирован.	ч/д	42.78
2	" неквалифицирован.	"	12.21
3	Леса круглого	кб.м	8.24
4	" пиленого	"	1.94
5	Гвоздей разных	кг.	39.88
6	Смолы	"	24.0
7	Веревок	"	10.60
8	Транспорт централиз. материалов	т	6.254

Сельхозстройпроект

Серия III	Постройки для овец	
Проект №0317	Помещение для стрижки овец на 30 мест.	

а-ящик для руна
б-весы для взвешивания руна
в-столы для сортировки шерсти
г-места на полу для отборки клоков
д-большие весы для взвешивания шерсти
е-места для наполнения тюков шерстью
ж-столы для стрижки овец.

План м-1:400

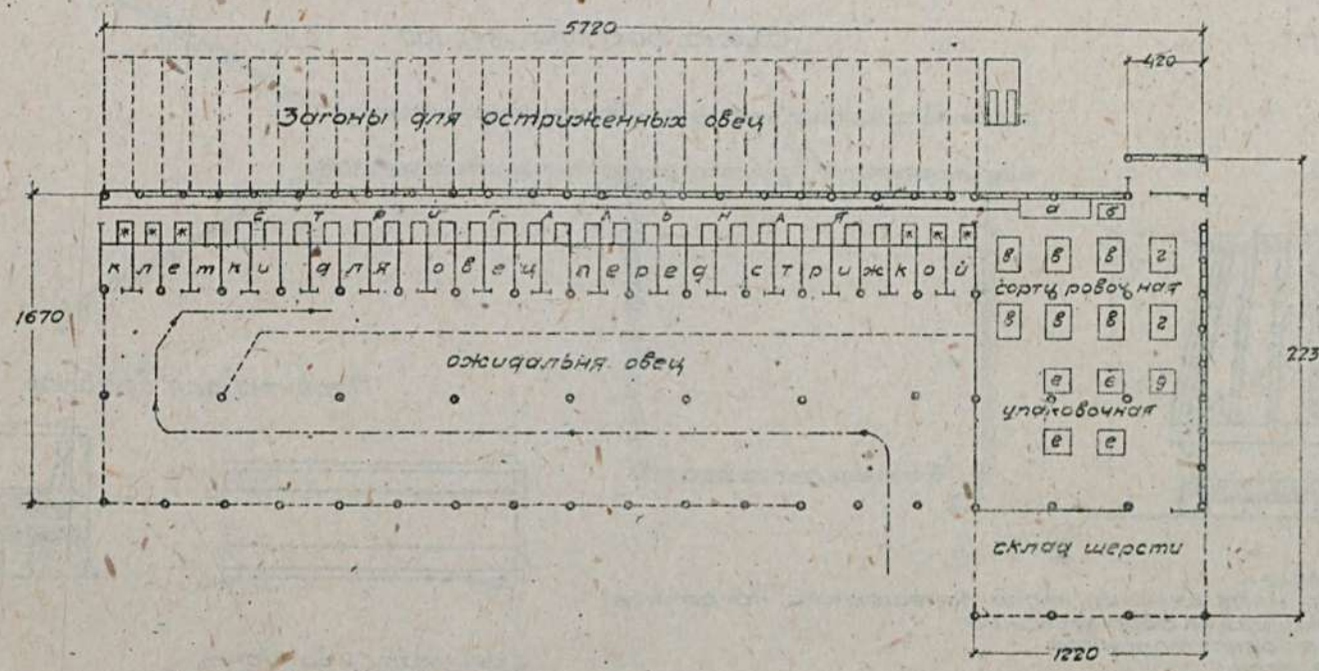

Таблица техно-экономических показателей

NN по пор.	Наименование	Единица изм.	Варианты проекта: Стены сырцов. кирпича кровля глинокамыш.	Стены досчат. обшивн. кровля толев.
1	Площадь застройки	кв.м	543.0	1027.0
2	" полезная	"	393.0	940.0
3	Кубатура строительная	куб.м	1970.0	5136.0
4	Ориентиров. стоимость 1 куб. м.	руб.	15.92	3.89
5	" " общая	"	29591	19975
	Выборка рабсилы, основных материал. и трансп.			
1	Рабсила квалифициров.	ч/дн.	830.15	658.56
2	" неквалифициров.	"	320.25	71.77
3	Леса круглого	куб.м	53.131	61.318
4	" пиленого	"	33.356	75.938
5	Камня бутового	"	54.72	1.82
6	Кирпича	тыс.	9.89	—
7	Песка	куб.м.	220.89	2.19
8	Глины	"	229.53	19.27
9	Извести негашеной	т.	5.552	0.235
10	Цемента	"	—	—
11	Гвоздей разных	кг.	116.92	341.42
12	Стекла	кв.м.	45.90	41.40
13	Хвороста	куб.м	54.72	5.25
14	Камыша	тонн	7.79	—
15	Смолы	кг.	439.87	3929.97
16	Толя	кусок	—	177.04
17	Транспор местных материал.	т.	899.072	46.364
18	" централ. "	"	54.02	91.405

Сельхозстройпроект.

Серия III	Постройки для овец	
Проект N 0318	Оборудование овчарен	

Двухсторонняя кормушка

М-1:20

Фасад

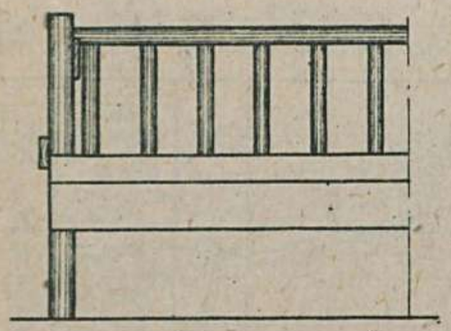

Разрез

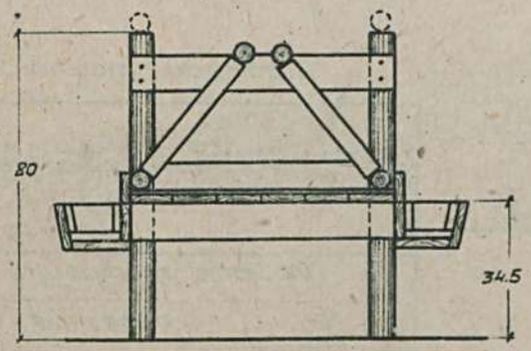

Кормушка ясли с неподвижными решетками

М-1:20

Фасад

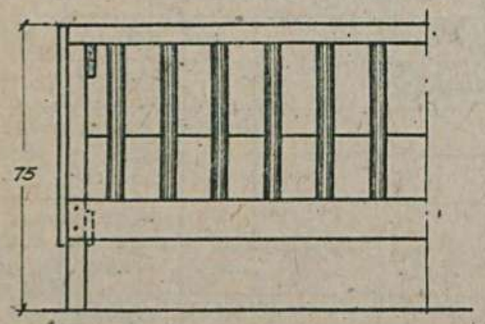

Разрез

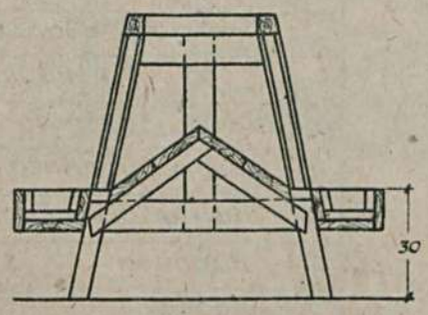

Круглая кормушка

План

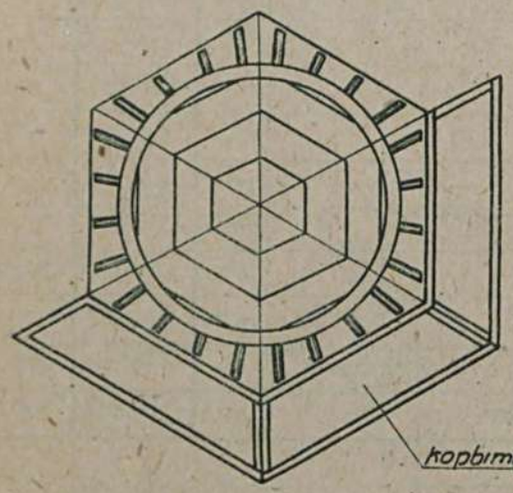

Фасад

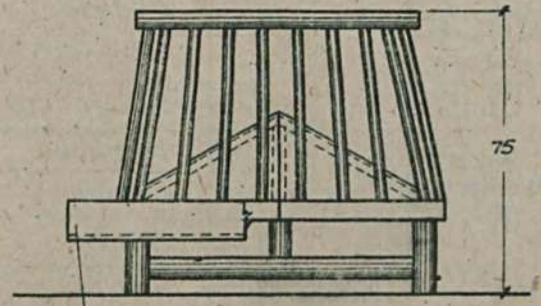

Щиты для загородок М-1:50

Щит длиной 4 м.

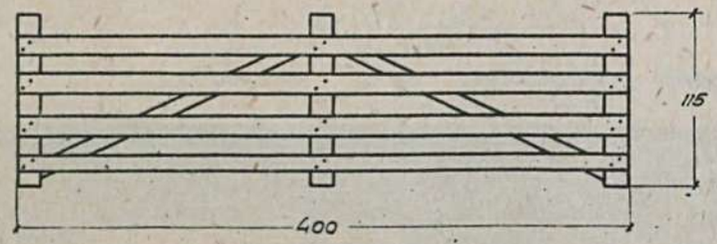

Щит длиной 1м.

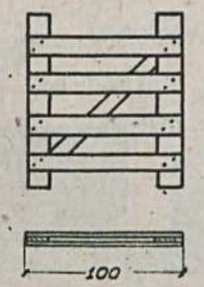

Кормушка решетак. М-1:20

Фасад

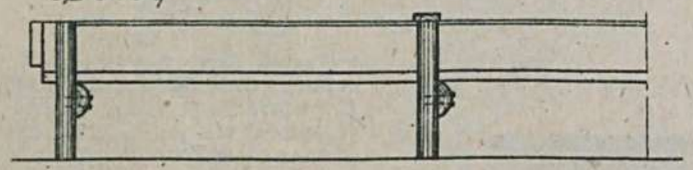

Разрез по А-Б

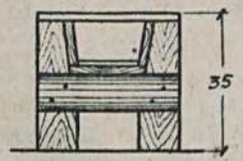

План

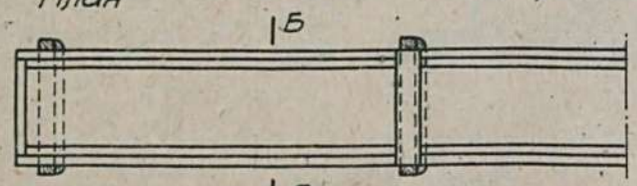

Схема раскола. М-1:100

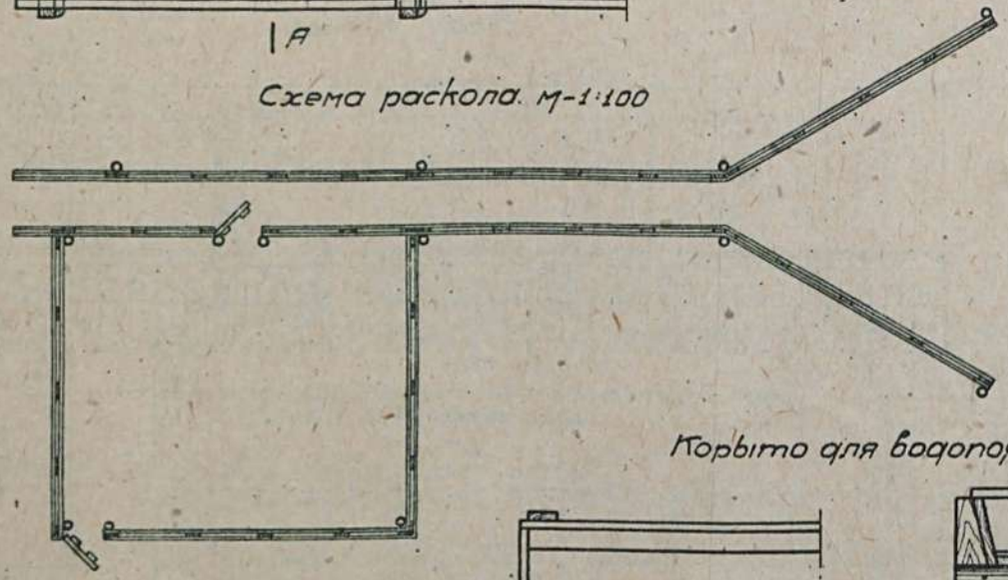

Корыто для водопоя

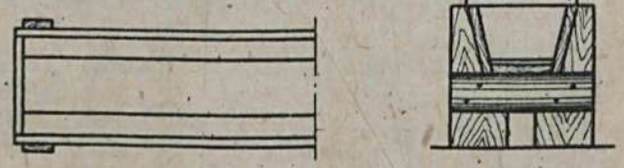

Примечание:
В проекте N 0318 имеется, кроме помещенного на данном листе, следующее оборудование:
1. кормушка односторонняя
2. простые ясли
3. кормушка для ягнят
4. щит для окотных клеток длиной 4м
5. вариант передвижного корыта для водопоя на колесах
6. решетак (2 вариант)
7. стол для стрижки овец
8. стол для сортировки шерсти

Сельхозстройпроект.

М 234/58

Сельскохозяйственная библиотека имени В. Н. Ипатьева

Серия IV

ПОСТРОЙКИ ДЛЯ ЛОШАДЕЙ

Для помощи
посетителей
сайта

серия IV	Постройки для лошадей, мулов и верблюдов.	
проект № 0402	Конюшня на 20 рабочих лошадей (средних). стены каркасные с деревянными стойками.	

Главный фасад м-1:200

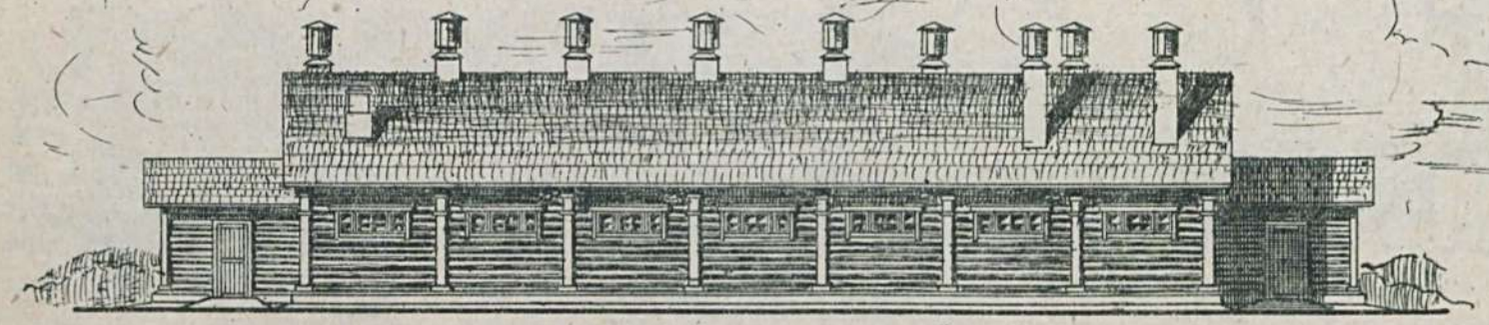

Боковой фасад м-1:200

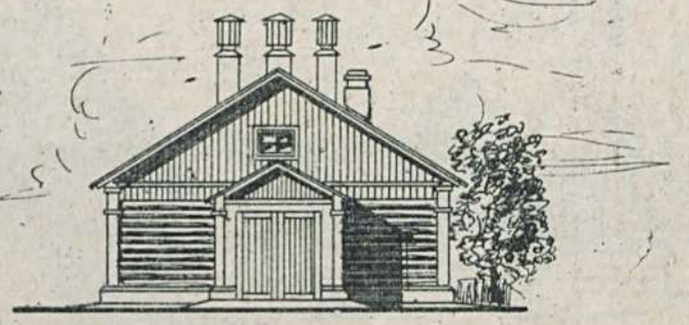

План м-1:200

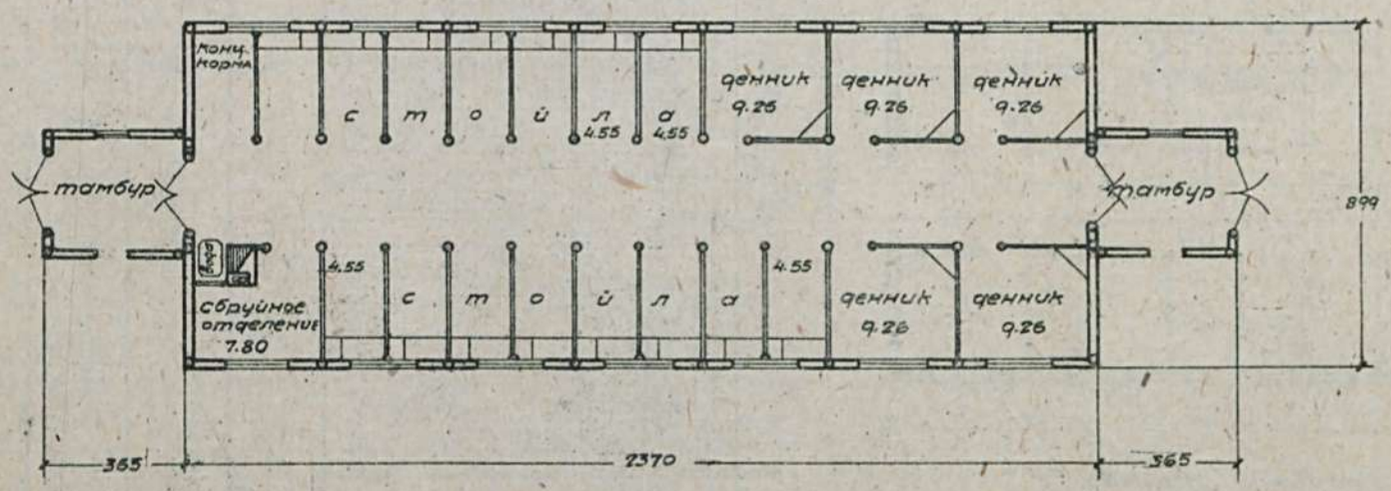

Таблица техно-экономических показат.

№№ по пор.	Наименование	единица изм.	Варианты проекта	
			каркасно-дерев.ст. бревенчат. забирка, кровля из финской стружки	
			для крупн. лошадей	для мелких лошадей
1.	Площадь застройки	кв.м.	281.64	237.15
2	" полезная	"	263.63	221.15
3	Кубатура строит. с тамбур.	куб.м.	952.22	754.12
4.	Ориентиров. стоимость	1 кв.м р..	21.72	24.41
5	" " "	общ р.	20691.45	18408.11
Выборка рабсилы, основн. материал. и трансп.				
1	Рабсилы квалифицир.	ч/д	645	592
2	" неквалифицир.	"	121	106
3	Леса круглого	куб.м.	103.64	98.25
4	" пиленого	"	57.85	43.01
5	Кирпича	тыс.	1.139	1.139
6	Песка	куб.м.	9.47	8.15
7	Глины	"	58.60	50.81
8	Стекла оконного	кв.м.	21.60	21.60
9	Гвоздей разных размер.	кг.	228.87	221.24
10	Транспорт местн. матер.	т.	134.91	118.19
11	" централ. "	"	111.07	97.07

Примечание: имеются
1. вариант с кирпичными стенами / проект №0400 /
2. " " столбами / проект №0401 /
3. " для южных районов с плоской кровлей и стенами сырцовыми и каркасно-камышитовыми / пр. №0403 /
4. В проектах №№ 0400, 0401, 0402 имеются варианты зданий для крупных лошадей

сельхозстройпроект.

Серия IV	Постройки для лошадей, мулов и верблюдов.	
Проект N0403	Конюшня на 20 рабочих лошадей Стены кирпичные – камышитовое заполнение для южных районов.	

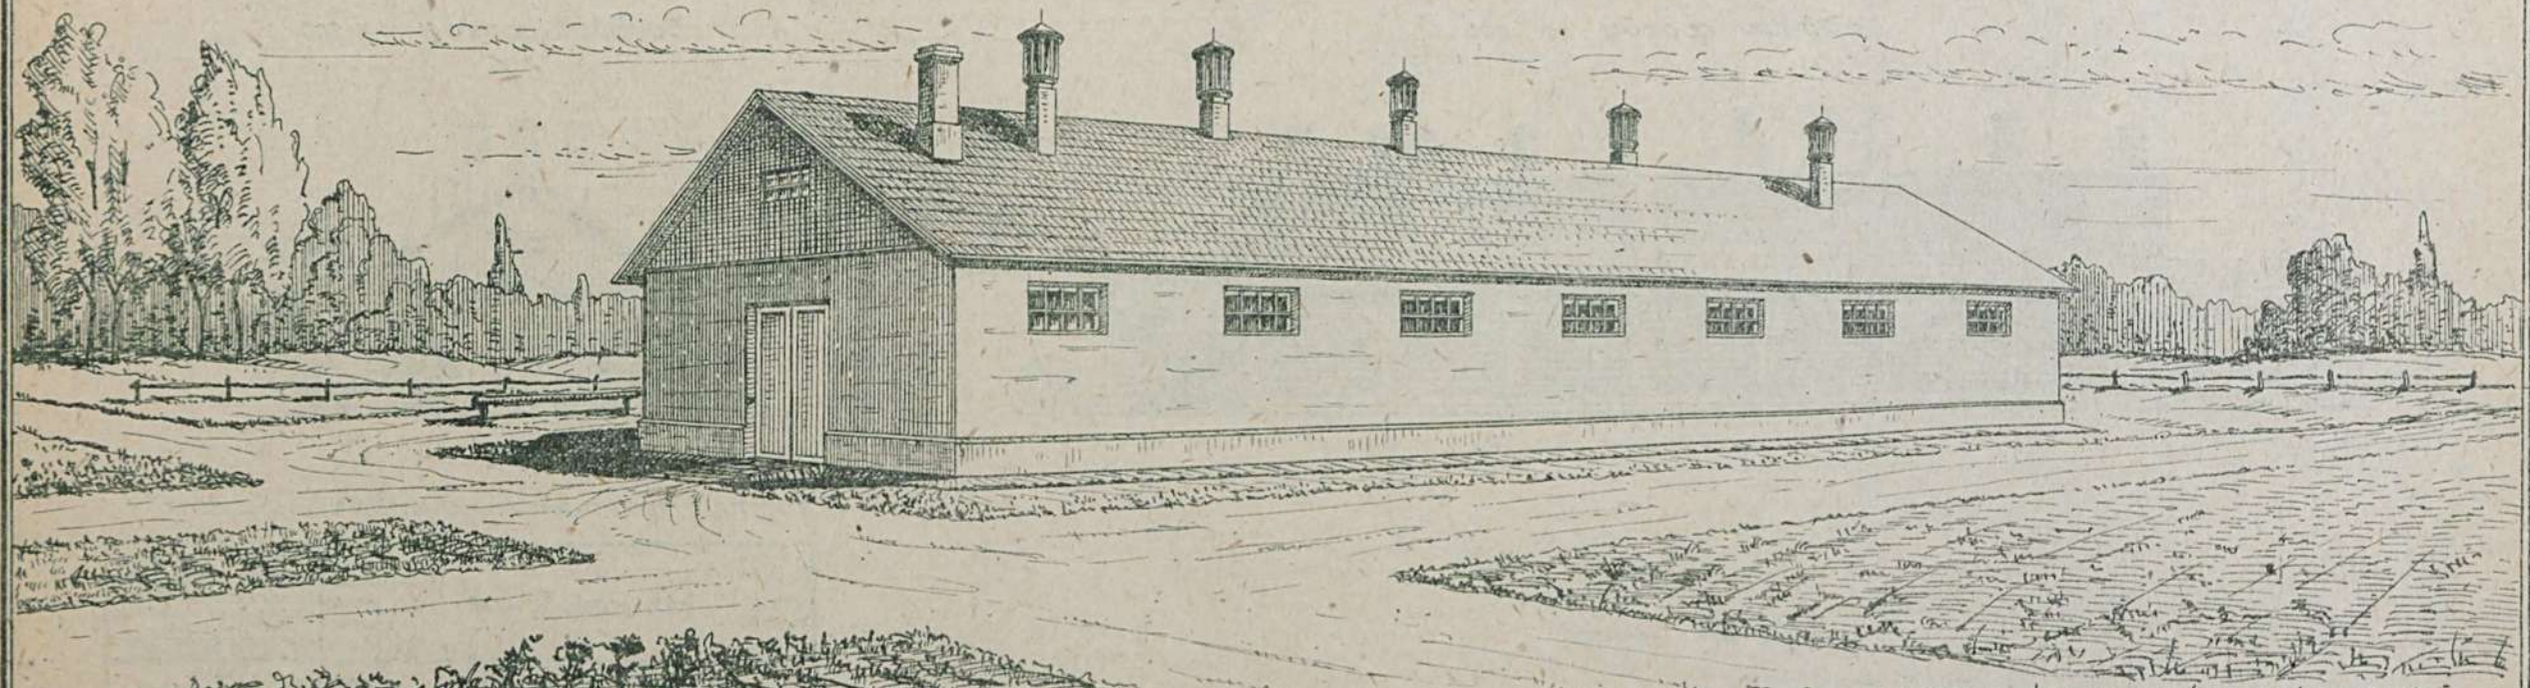

План М-1:200

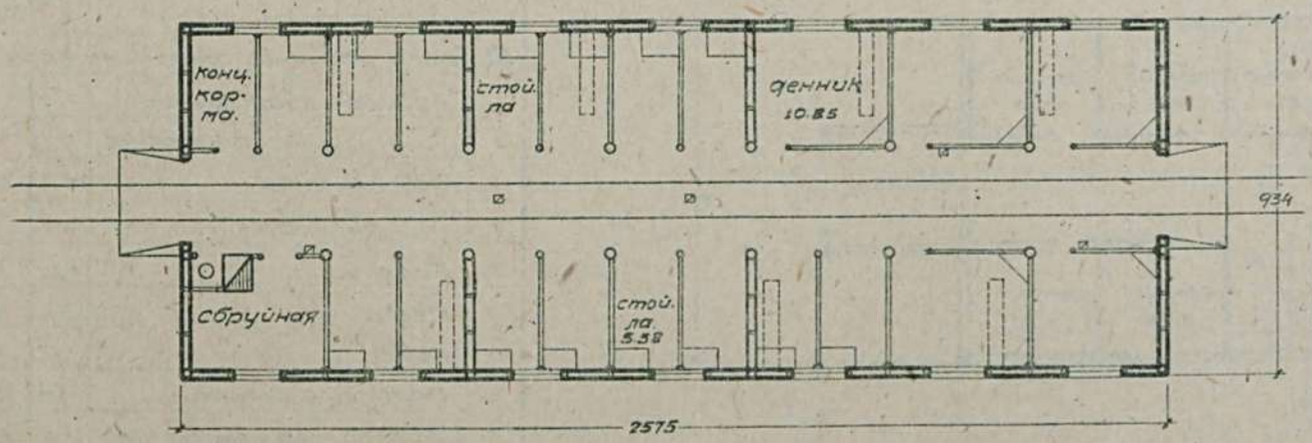

Примечание: имеется вариант с сырцовыми стенами
Условное обозначение: ═══ наземный узкоколейный путь

Таблица техно-экономических показателей

N N по пор.	Наименование	Единица изм.	Механизированная подача кормов и выдача навоза	Варианты проекта: Стены сырцовые саманные, кровля плоская		Стены карк.-камыш., кровля из фибролита, стропил.	
				основн. здание	2 тамбура	основн. здание	2 тамбура
1	Площадь застройки	кв.м	—	274.62	—	240.50	—
2	" полезная	"	—	228.44	—	214.04	—
3	Кубатура строительная	куб.м	—	1002.36	—	882.63	—
4	Ориент. стоим. 1 куб. м.	р	—	16.51	—	14.95	—
5	" " общая	"	1700	16550	2303	13195	1579
	Выборка рабсилы, основн. материалов и транспорта						
1	Рабсила квалифицир.	чел/дн	35	350	46	486	60
2	" неквалифиц.	"	6	327	42	108	9
3	Леса круглого	куб.м	—	16.89	2.30	26.56	3.33
4	" пиленого	"	8.17	25.85	2.51	30.93	3.32
5	Камня бутового	"	—	49.45	3.36	9.83	1.11
6	Кирпича	тыс.	—	0.89	—	1.02	—
7	Песка	куб.м	—	52.78	8.75	34.60	4.92
8	Глины	"	—	187.85	23.53	37.75	1.51
9	Извести, негашеной	т.	—	1.25	0.74	5.50	0.74
10	Гвоздей разных	кг.	20.88	100.00	9.30	245.33	20.24
11	Соломы	т.	—	2.31	0.29	0.45	—
12	Камыша	"	—	3.42	0.39	10.21	0.85
13	Рельс типа Е	"	2.78	—	—	—	—
14	Костылей	шт.	629.	—	—	—	—
15	Трансп. местн. матер.	т	—	474.68	71.19	173.85	19.95
16	" централ. "	"	7.92	28.55	3.34	41.08	4.44

Сельхозстройпроект.

Серия IV	Постройки для лошадей, мулов и верблюдов
Проект N 0405	Конюшня на 40 рабочих лошадей средних. (Кирпичные столбы с саманным заполнением).

Главный фасад. М-1:300

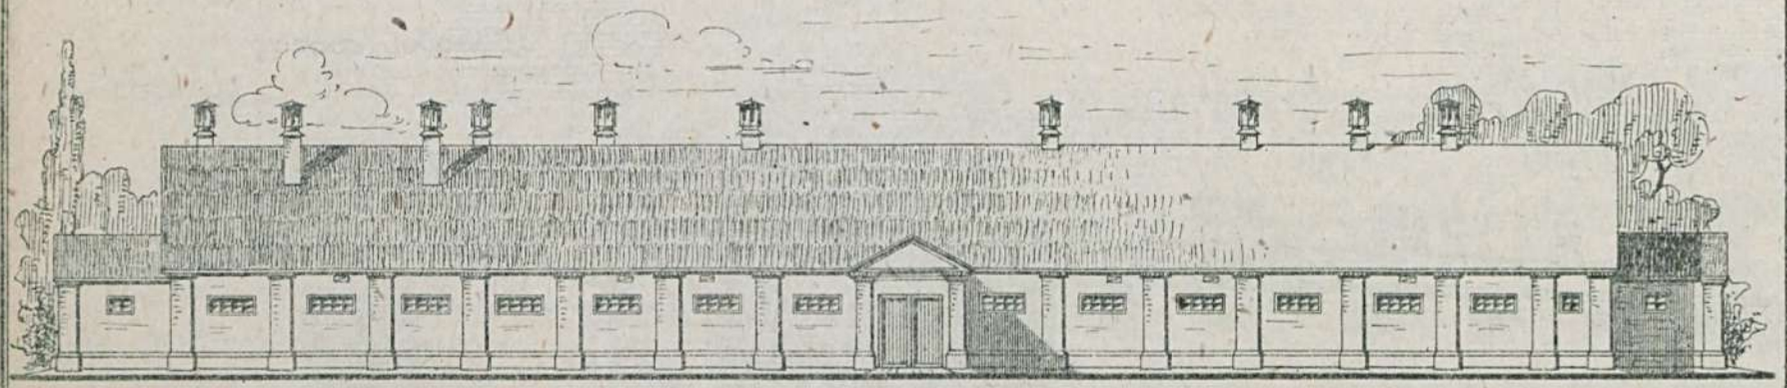

План. М-1:300

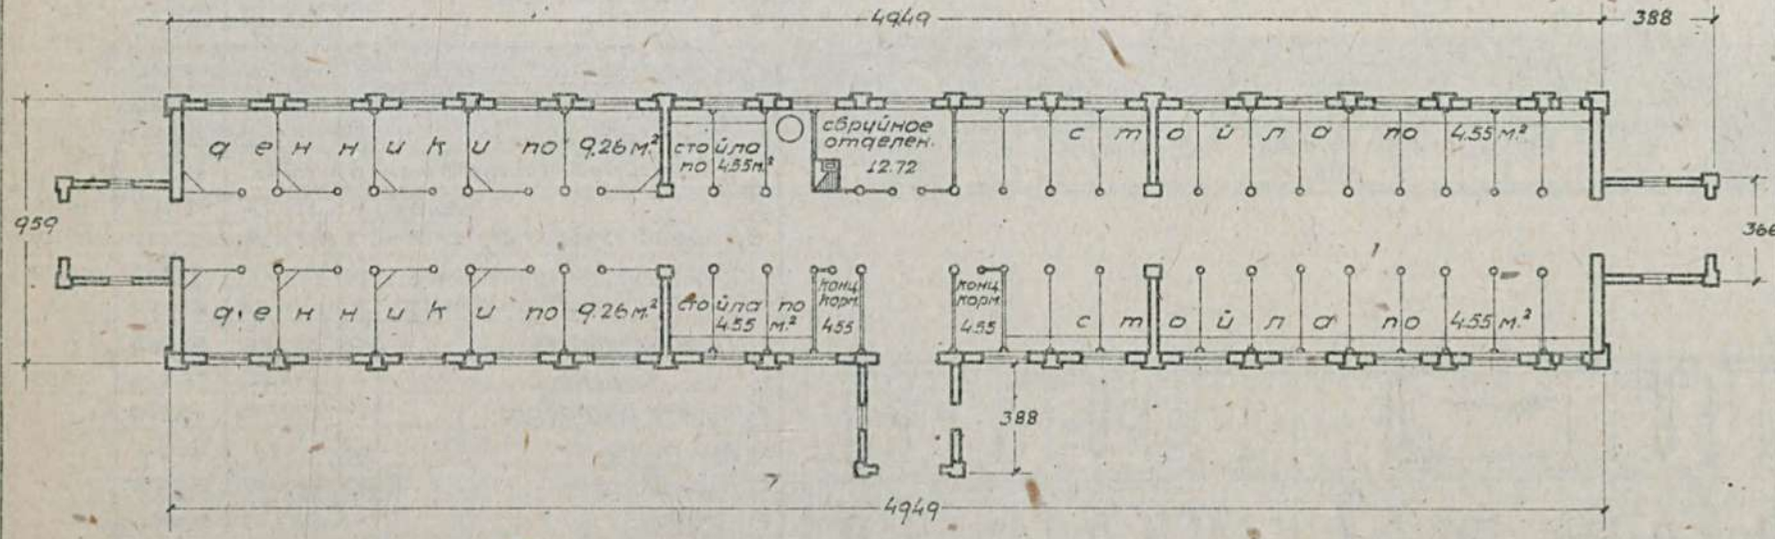

Примечание:
имеются варианты: 1) вариант с кирпичными столбами с заполнением бревнами;
2) вариант планировки здания для крупных лошадей.
а) с кирпичными столбами с заполнением саманом
б) с кирпичными столбами с заполнением бревнами.

Таблица техно-экономических показателей.

N по пор.	Наименование	Единица изм.	Варианты проекта: Кирп. столбы, заполн. бревнами кроб. этернит. для крупн. лош.	Кирп. столбы, заполн. бревн. кроб. этернит. для мелк. лошад.	Кирп. столбы, заполн. саманом кроб. глина солом. для крупн. лош.	Кирп. столбы, заполн. саманом кроб. глина солом. для мелк. лош.
1.	Площадь застройки	кв.м.	568.35	472.96	614.59	517.09
2.	Площадь полезная	"	536.52	443.23	532.29	442.26
3.	Кубатура строительная	кб.м.	1934.87	1532.59	2113.89	1674.67
4.	Ориентировочн. стоимость по смете	1 кб.м р.	22.49	24.56	22.66	25.10
5.	Ориентировочн. стоимость по смете	общ. р.	43509.15	37642.67	47896.67	42035.43
	Выборка рабсилы, основных материалов и транспорта					
1.	Рабсилы квалифицированной	ч/д	1131	1012	1108	1009
2.	Рабсилы неквалифицирован.	"	308	255	795	647
3.	Леса круглого	кв.м.	149.85	118.06	72.15	60.29
4.	Леса пиленого	"	110.00	102.23	76.81	70.69
5.	Камня бутового	кб.м	74.88	65.27	121.36	95.90
6.	Кирпича	тыс.	18.99	13.05	30.63	26.89
7.	Песка	кб.м.	50.41	42.43	108.85	95.60
8.	Глины	"	114.10	96.50	374.94	324.52
9.	Извести негашеной	т	4.35	3.80	4.40	3.92
10.	Цемента	"	—	—	—	—
11.	Стекла оконного	кв.м	44.64	44.64	44.64	44.64
12.	Гвоздей разных	кг.	400.65	323.42	273.34	231.34
13.	Этернита	тыс.	7.492	6.289	-	-
14.	Соломы	т.	1.17	1.01	18.48	15.62
15.	Транспорт местн. матер.	т	477.41	398.54	1113.39	954.80
16.	Транспорт. централиз. матер.	"	189.77	160.87	110.31	97.38

Сельхозстройпроект

Серия IV	Постройки для лошадей, мулов и верблюдов.
Проект № 0407	Конюшня на 40 рабочих лошадей для южных районов. Стены сырцовые.

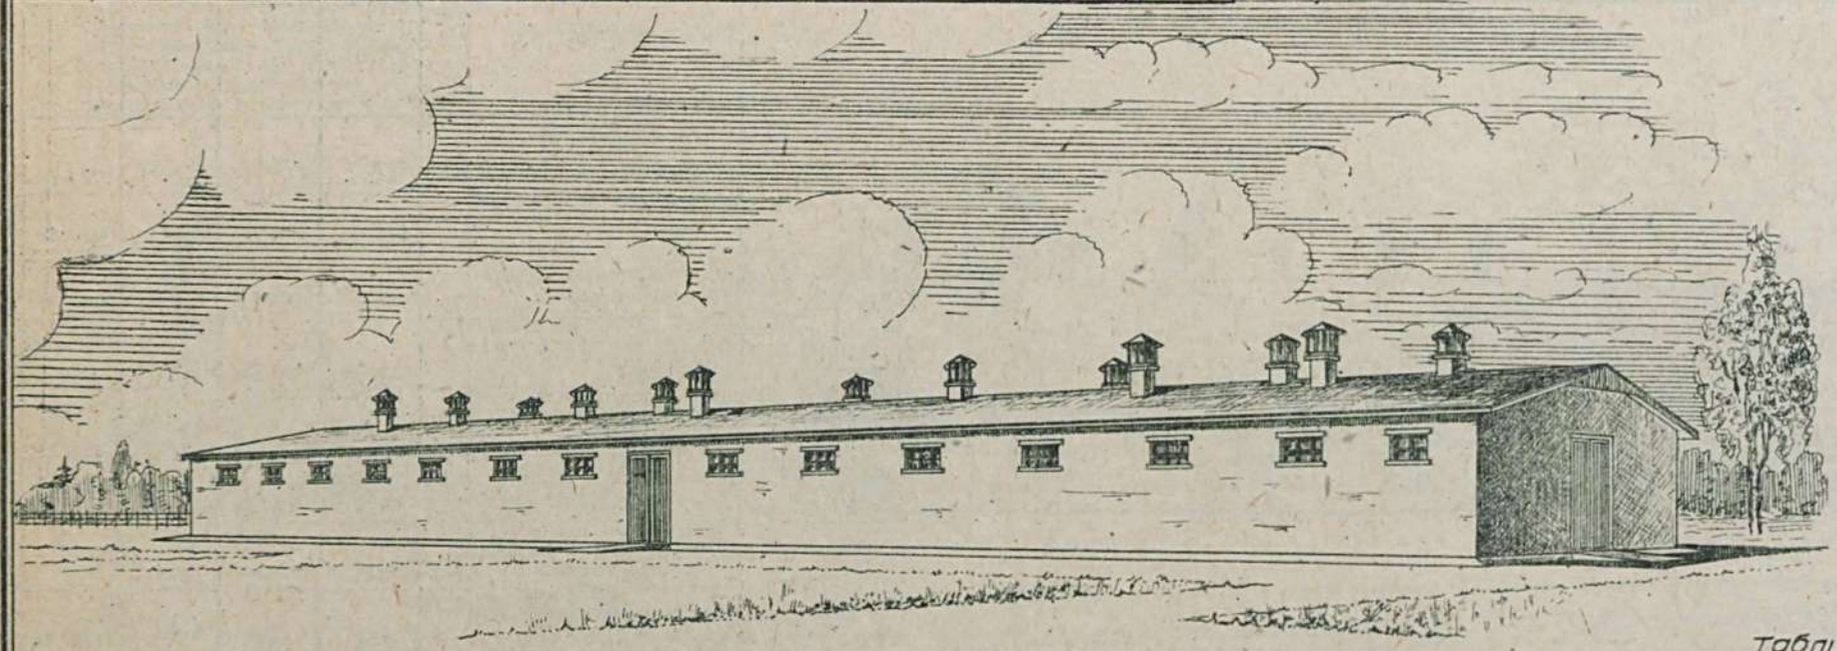

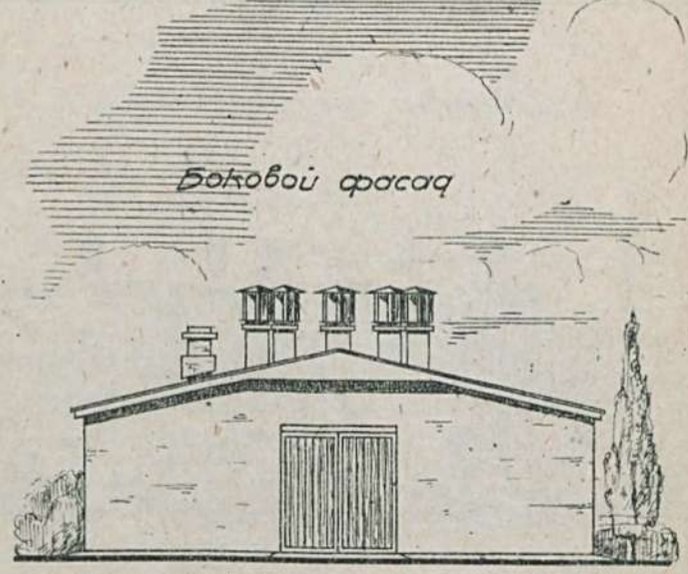

План М-1:300

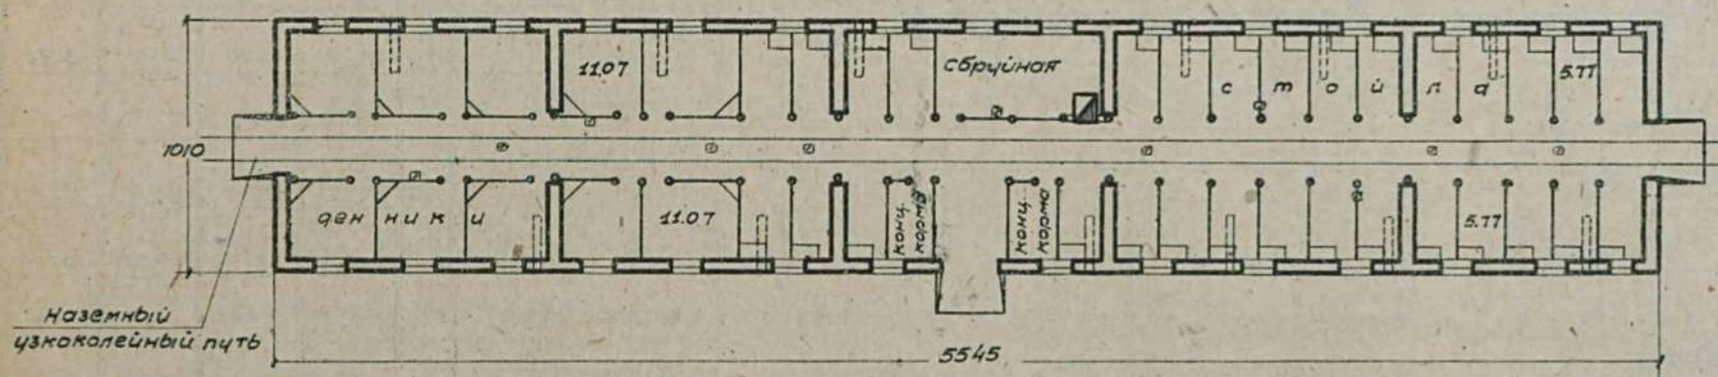

Примечание: имеется вариант - здание каркасно-камышитовое.

Таблица технико-экономических показателей

№№ по пор.	Наименование	Ед. изм.	Варианты проекта: Стены сырцовые кров. камыш. плоская	Стены каркасно-камышитов. кров. фиц. стружка	Механизация подачи кормов и разбозки навоза
1	Площадь застройки	кв.м	560.15	490.82	—
2	" полезная	"	471.10	458.60	—
3	Куб. строительная	куб.м	2072.55	1801.31	—
4	Ориентиров. стоимость 1 куб.м	р	15.48	13.77	—
5	" " общая	р	32093	24799	1663
	Выборка рабсилы, основных материал. и транспор				
1	Рабсила квалифицир.	ч/д	691.81	927.83	39.89
2	" неквалифицир.	"	606.03	191.60	6.33
3	Леса круглого	куб.м	33.389	58.293	—
4	" пиленого	"	47.955	55.976	9.555
5	Камня бутового	"	122.99	43.800	—
6	Кирпича	тыс	0.918	1.029	—
7	Песка	куб.м	101.04	63.95	—
8	Глины	"	367.71	74.824	—
9	Извести негашеной	т	8.222	9.627	—
10	Стекла оконного	кв.м	15.30	20.88	—
11	Гвоздей разных	кг	181.81	411.34	24.36
12	Соломы	т	4.418	—	—
13	Камыша	"	6.907	19.738	—
14	Смолы	кг	517.08	297.62	118.53
15	Алебастра	т	—	10.523	—
16	Рельс т. Е	п.м	—	—	2574.18
17	Транспорт местн. матер.	тр	930.206	326.69	—
18	" централиз "	"	54.550	80.138	9.370

Сельхозстройпроект.

Серия IV	Постройки для лошадей, мулов и верблюдов.
Проект №0408	Конюшня на 40 племенных лошадей для К.Т.Ф. /стены саманные/

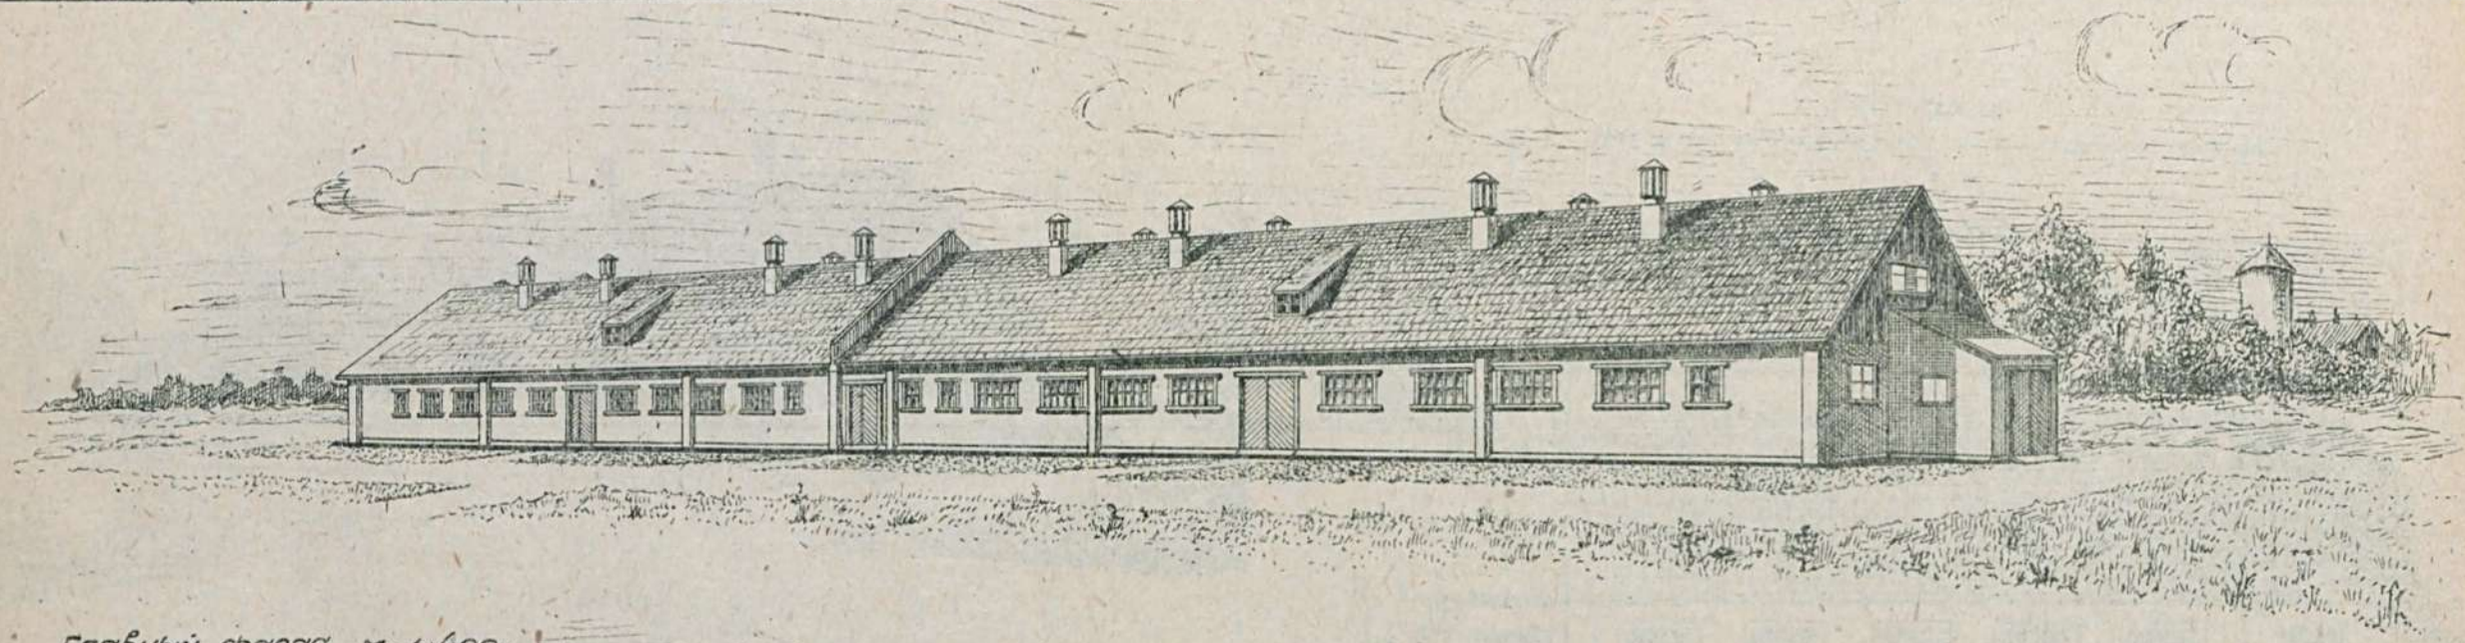

Главный фасад. М-1:400

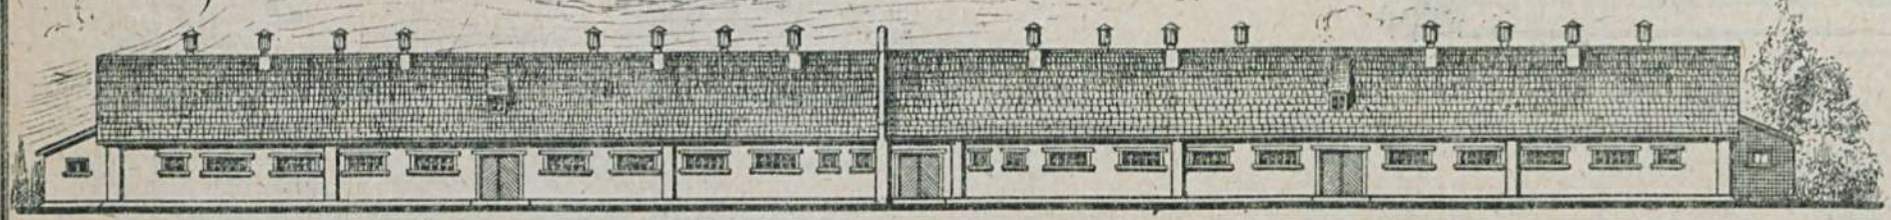

Боковой фасад

План. М-1:400

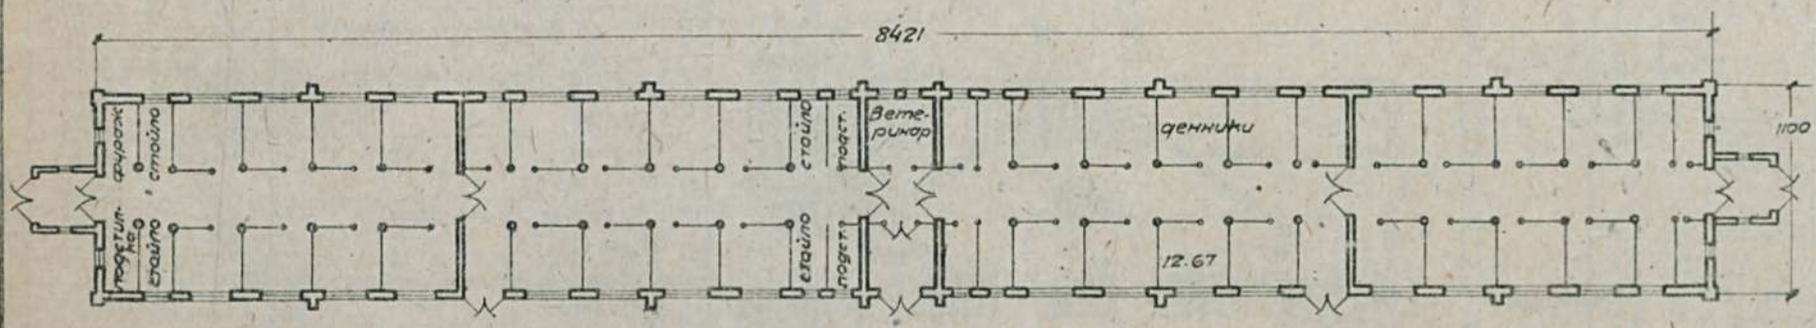

Примечание: имеется вариант - каркасный с деревянными стойками и глиноплетневым заполнением.

Таблица технико-экономических показателей

№№ по пор.	Наименование	Ед. изм.	Варианты проекта: стены саманные кровля тиносолом	стены кирпичные кровля фин. стр.
1	Площадь застройки	кв.м	926.31	898.88
2	" полезная	"	832.10	824.30
3	Куб. строительная	куб.м	3167.93	3074.17
4	Ориентир. стоимость	1 куб. м р.	17.53	15.47
5	" "	Общ. р.	55528.64	47562.14
	Выборка рабсилы, строительн. матер. и трансп.			
1	Рабсила	ч/д	2181	1984
2	Леса круглого	куб.м	109.86	135.87
3	" пиленого	"	124.43	124.24
4	Камня бутового	"	152.51	21.24
5	Кирпича	тыс.	2.15	9.94
6	Песка	кв.м	126.89	98.84
7	Глины	"	622.41	409.95
8	Извести негашеной	т.	15.14	3.39
9	Стекла оконного	кв.м	79.67	79.67
10	Гвоздей разных	кг.	403.70	566.44
11	Соломы	т.	27.13	8.09
12	Хвороста	куб.м	—	324.69
13	Трансп. местн. материалов		1477.30	972.95
14	" центр. "		157.02	174.96

Сельхозстройпроект.

Серия IV	Постройки для лошадей, мулов и верблюдов.
Проект N 0409	Конюшня для молодняка на 20 голов (стены кирпичные).

Главный фасад. М-1:200

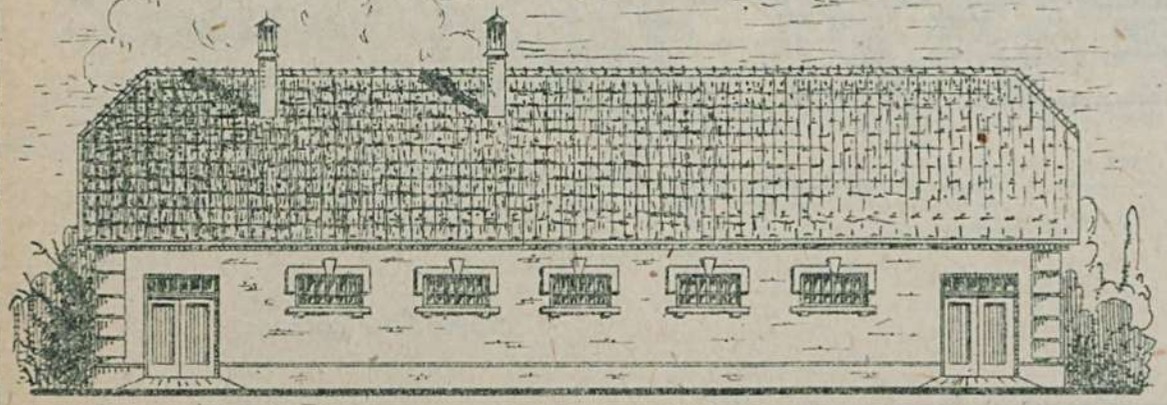

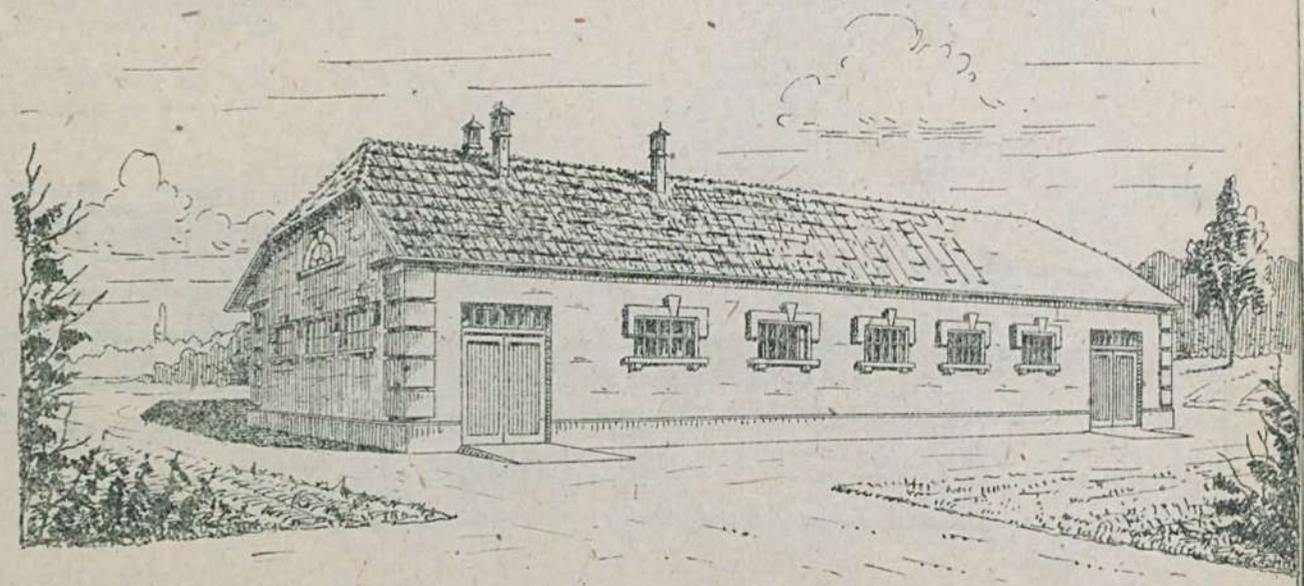

План. М-1:200

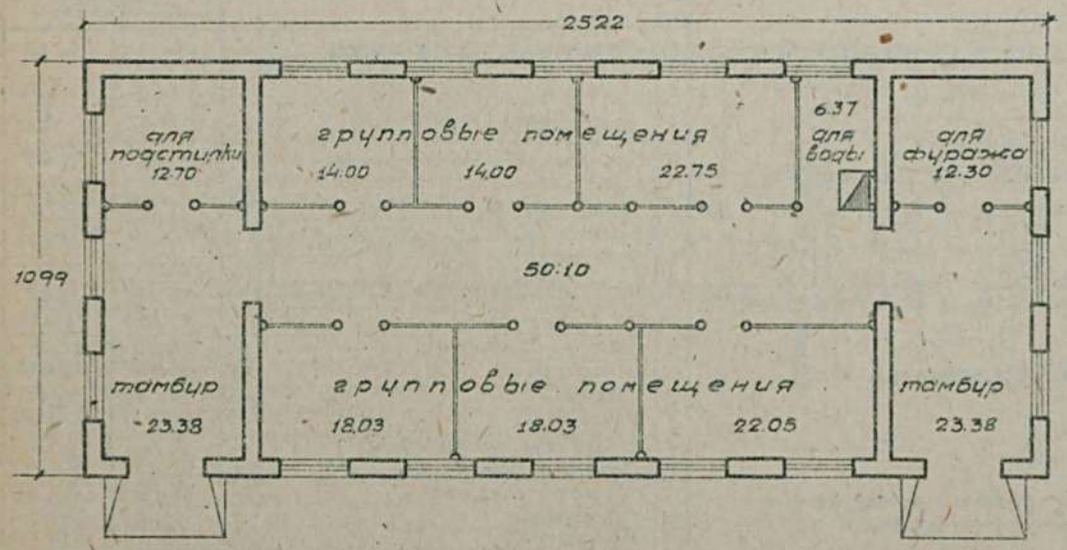

Боковой фасад. М-1:200

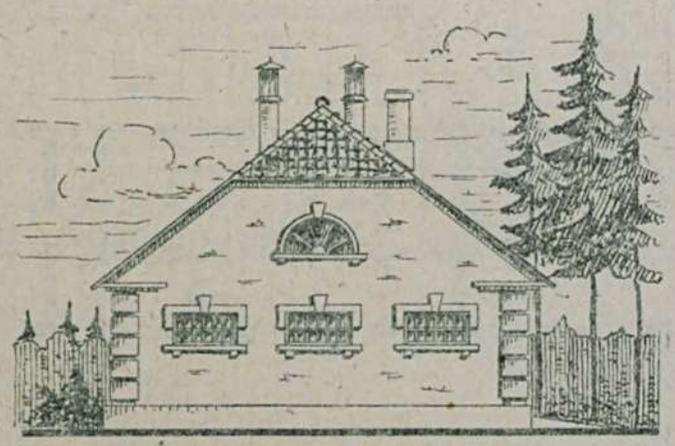

Таблица техно-экономич. показателей

N/N по п.	Наименование	Ед. изм.	Варианты проекта: Стены кирпичн. кровля черепичн.	Стены каркасно-брев. кровля из финск. стр.
1.	Площадь застройки	кв.м	280.45	256.54
2.	" полезная	"	237.49	236.37
3.	Кубатура строит.	куб.м	968.95	886.35
4.	Ориентир. стоим. 1 куб.м.	р.	30.00	25.00
5.	" " " общ.	р.	29068.50	22158.75
Выборка рабсилы, основн. матер. и транспорта				
1.	Рабсилы квалифицир.	ч/д	547.00	449.00
2.	" неквалифицир.	"	208.00	106.0
3.	Леса круглого	куб.м	31.00	89.00
4.	" пиленого	"	19.90	26.00
5.	Камня бутового и булыж.	"	30.00	3.00
6.	Кирпича	тыс.	30.00	1.00
7.	Извести	т.	19.500	0.14
8.	Песка	куб.м	40.00	8.00
9.	Глины	"	46.00	45.00
10.	Шлака	"	20.00	20.00
11.	Лома кирпичного	"	1.00	1.00
12.	Пакли	кг.	10.0	500.0
13.	Гвоздей разных	"	150.00	200.00
14.	Стекла	кв.м	32.00	32.00
15.	Финской стружки	тыс.	—	30.00
16.	Черепицы	"	5.00	—
17.	Жеродей	куб.м	6.00	6.00
18.	Поковы разной	кг.	80.00	80.00
19.	Трансп. местн. матер.	т.	400.0	108.00
20.	" централ. "	"	60.0	92.0

Сельхозстройпроект

Серия IV	Постройки для лошадей, мулов и верблюдов
Проект N 0410	Конюшня для элитных племенных маток на 24-26 конемест

Главный фасад.
М-1:400

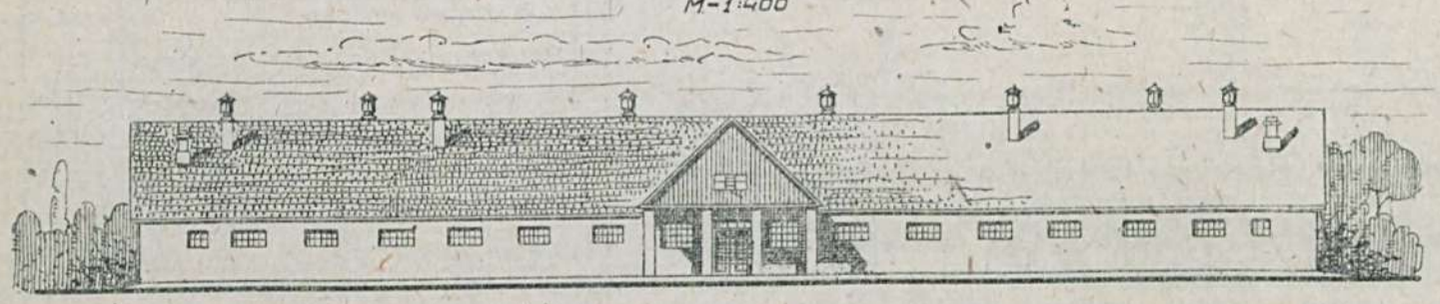

Боковой фасад.
М.-1:400

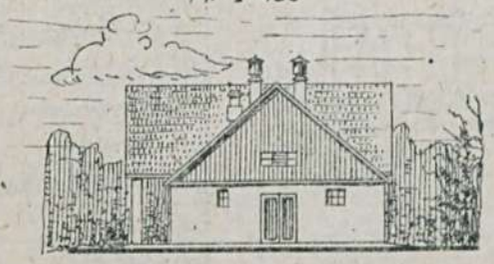

План
М.-1:400

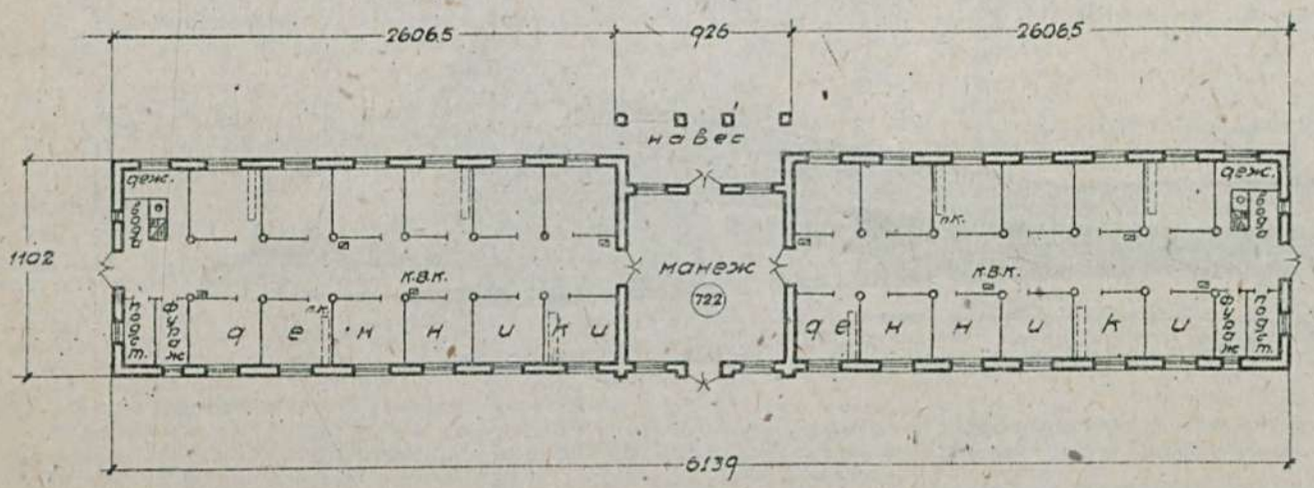

Примечание: имеется вариант с каркасными стенами.

Таблица
технико-экономических показателей

NN по пор.	Наименование	Единица изм.	Варианты проекта: Стены кирпичн., кровля из черепицы	Стены каркасн., кровля из финск. стружки
1.	Площадь застройки	кв.м	695.04	649,42
2.	" полезная	"	613.20	613.20
3.	Кубатура строительная	кб.м	2627.67	2444.18
4.	Ориентир. стоимость 1 кб.м.	р.	17.67	12.05
5.	" " общая	р	46427	29442
	Выборка рабсилы, основных материал. и трансп.			
1	Рабсилы квалифициров	ч/д	838.65	902.53
2	" неквалифицир.	"	269.76	205.07
3	Леса круглого	кб.м	53.989	70.307
4	" пиленого	"	83.619	143.606
5	Камня бутового	"	109.59	—
6	Кирпича	тыс.	111.266	3.909
7	Песка	кб.м.	123.35	21.37
8.	Глины	"	1122.99	119.89
9	Извести негашеной	т.	25.222	—
10	Цемента	"	—	—
11	Гвоздей разных	кг.	302.33	398.71
12	Смолы	"	304.68	385.91
13	Черепицы	тыс.	14.301	—
14	Стекла	кв.м.	80.64	80.64
15	Транспорт местн. матер.	т.	1005.162	290.175
16	" централ. "	"	118.348	131.531

Сельхозстройпроект

Серия IV	Постройки для лошадей, мулов и верблюдов.	
Проект N 0411	Крытая затишь на 300 маток с подсосными жеребятами. Стены саманные.	

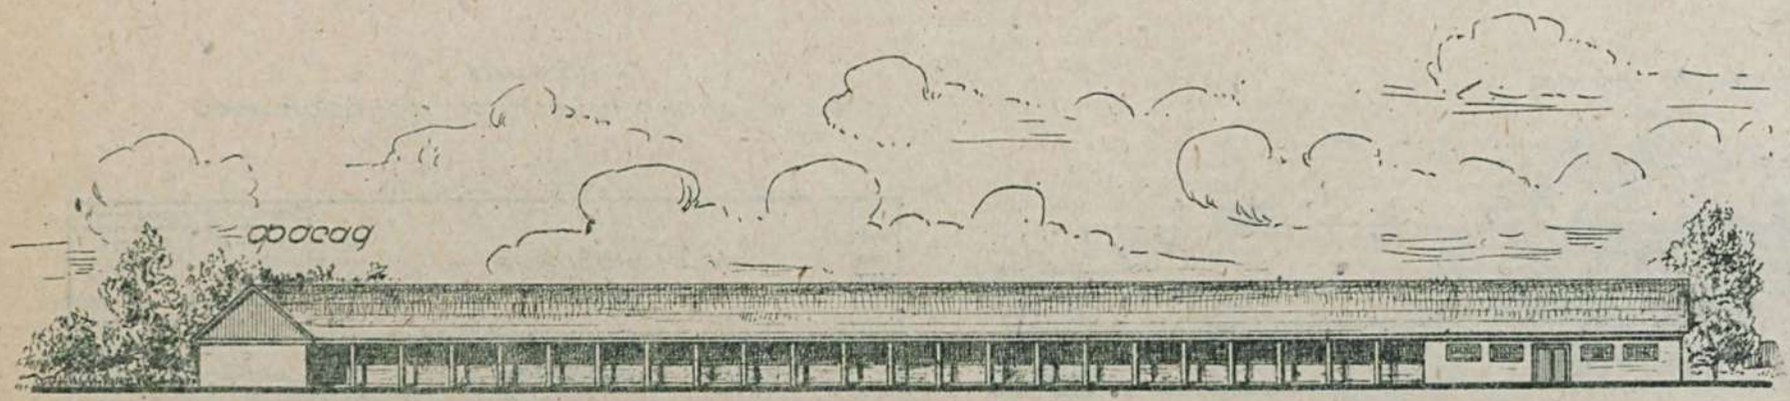

План. м.-1:450

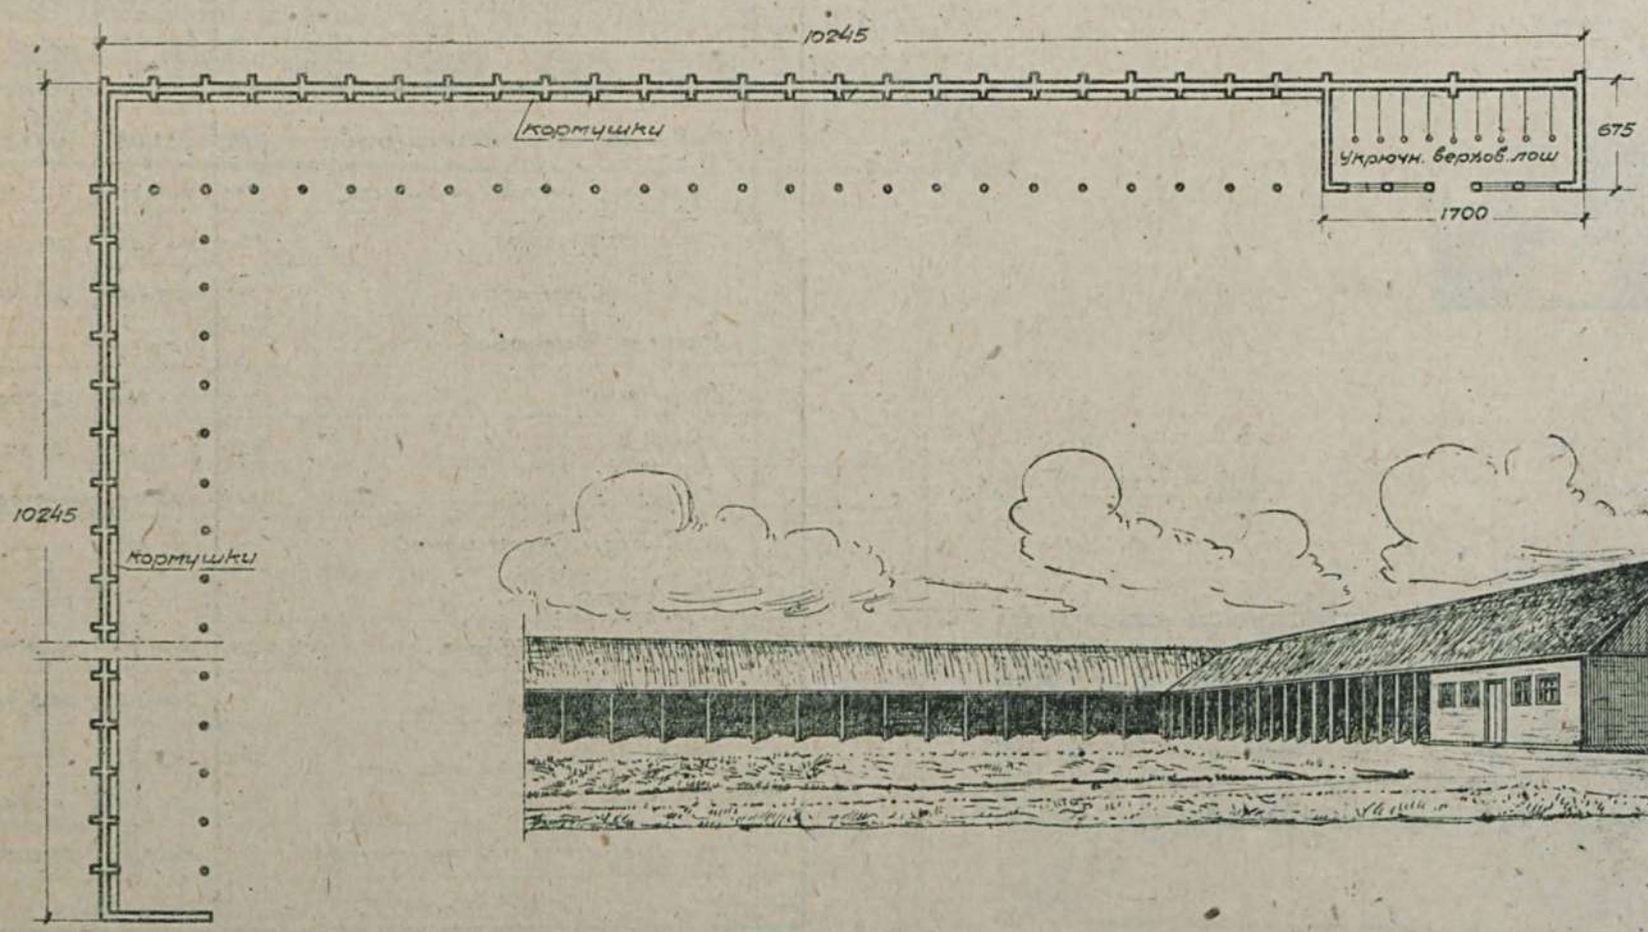

Таблица технико-экономических показателей

NN по пор	Наименование	Ед изм	бариант проекта Стены саман. плоская кровля	Стены саман. кровля глиносол.
1	Площадь застройки	кв.м	1352.36	1563.46
2	" полезная	"	1146.26	1164.21
3	Куб. строительная	кв.м	4258.80	6105.68
4	Ориентиров. стоимость 1кв.м	р.	9.10	6.95
5	" " общая	р	38754.29	42447.51
	Выборка рабсилы, основных матер. и транспорта			
1	Рабсила квалифицир.	ч/д	875.34	742.22
2	" неквалифицир.	"	702.86	777.16
3	Леса круглого	куб.м	93.399	100.513
4	" пиленого	"	9.167	16.907
5	Камня бутового	"	150.08	189.31
6	Кирпича	тыс	13.798	—
7	Песка	куб.м	105.22	124.16
8	Глины	"	512.44	638.00
9	Извести негашеной	т	14.167	15.595
10	Стекла оконного	кв.м	11.52	11.52
11	Гвоздей разных	кг	145.14	192.67
12	Камыша	т	19.776	—
13	Соломы	"	6.124	35.916
14	Проволоки	кг	689.78	—
15	Толя	кв.с	10.57	11.60
16	Смолы	кг	366.39	409.37
17	Транспорт местн. материал	т	1399.04	1674.362
18	" Централиз. "	"	63.296	71.917

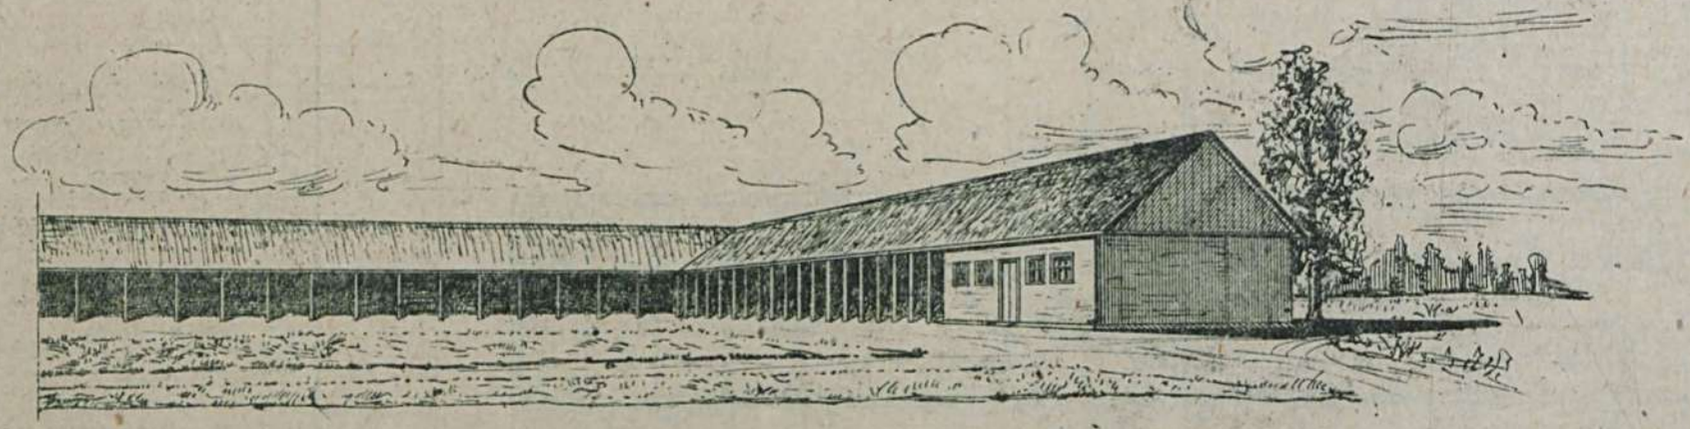

Примечание. имеется вариант с плоской кровлей.

сельхозстройпроект.

Серия IV	Постройки для лошадей, мулов и верблюдов.
Проект N 0412	Жеребятник на 40 голов (групповое содержание). Здание кирпичное.

Главный фасад. М-1:200

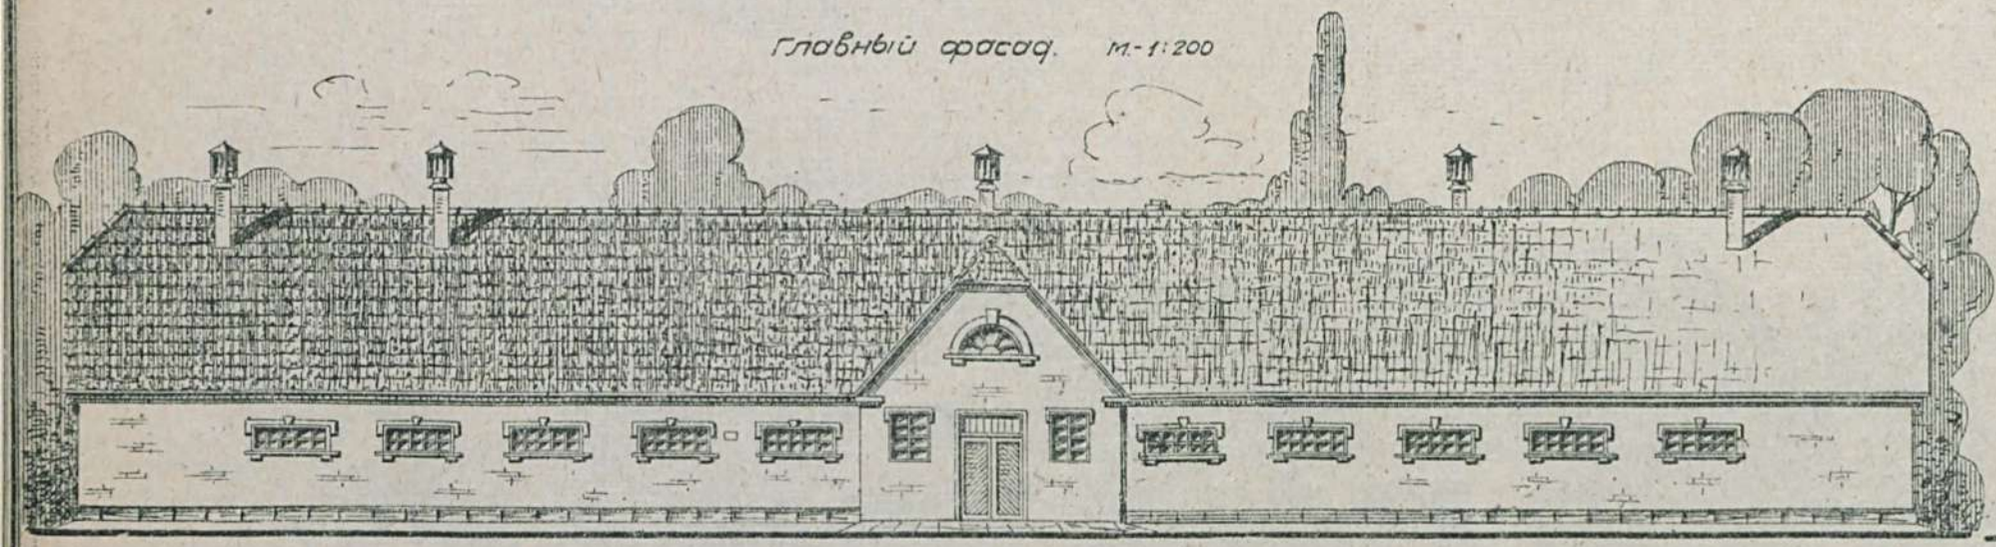

Торцовый фасад (правый).
М-1:200

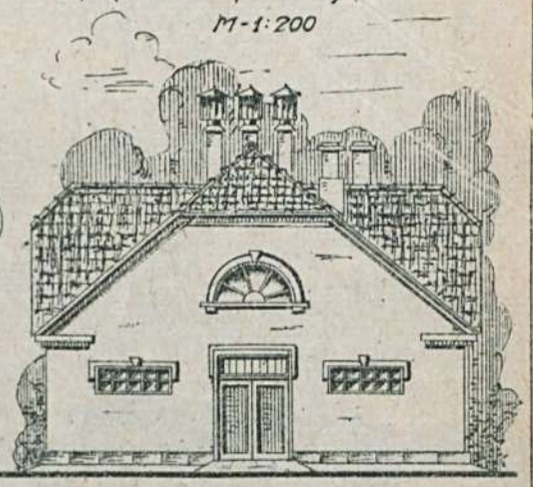

План. М-1:200

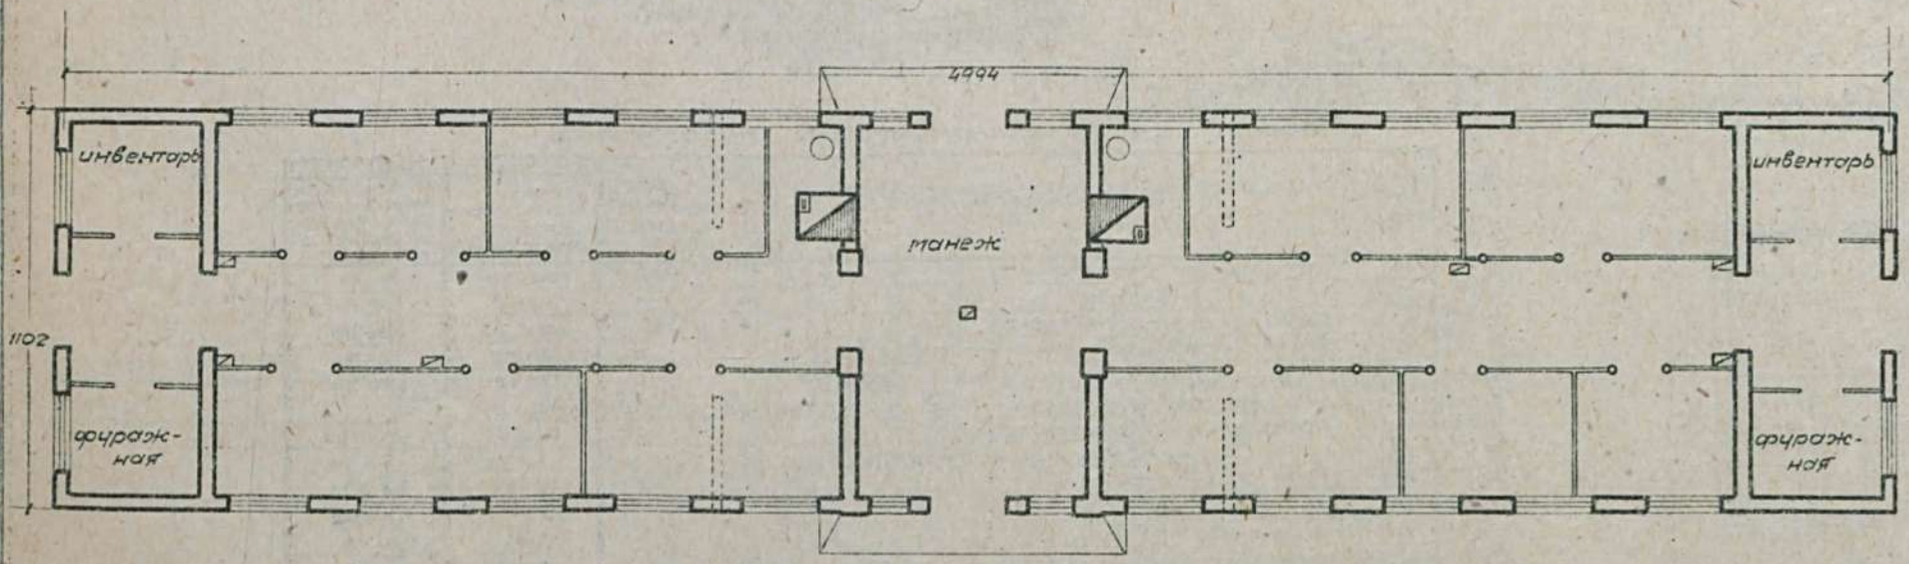

Примечание. Имеются варианты:
а) стены каркасные-кирпичные столбы с бревенчатым заполнением (проект N 0413).
б) Стены каркасные-деревянные столбы с бревенчатым заполнением (проект N 0414).

Таблица
технико-экономических показателей

№№ по пор.	Наименование	Ед. изм.	Стены кирпичн. кровля черепичн.
1	Площадь застройки	кв.м	554.53
2	" полезная	"	482.22
3	Куб. строительная	кв.м	1918.67
4	Ориентиров. стоимость 1 куб.м.	р	21.83
5	" " общая	р	41896
	Выборка рабсилы, основн. матер. и тран.		
1	Рабсила квалифициров.	ч/д	884
2	" неквалифициров.	"	337
3	Леса круглого	куб.м	62.32
4	" пиленого	"	57.71
5	Камня бутового	"	104.52
6	Кирпича	тыс.	101.74
7	Песка	куб.м	111.76
8	Глины	"	79.35
9	Извести негашеной	т	12.56
10	Цемента	"	—
11	Гвоздей разных	кг.	231.84
12	Стекла	кв.м	54.74
13	Черепицы	тыс.	12.70
14	Смолы	кг.	648.13
15	Железа разного	"	222.67
16	Транспорт местн. материал.	т	841.32
17	" централиз.	"	119.13

Сельхозстройпроект.

Серия IV	Постройки для лошадей, мулов и верблюдов	
Проект №0415-0417	Конюшня для жеребцов-производителей на 4 места для К.Т.Ф. (здание кирпичное)	

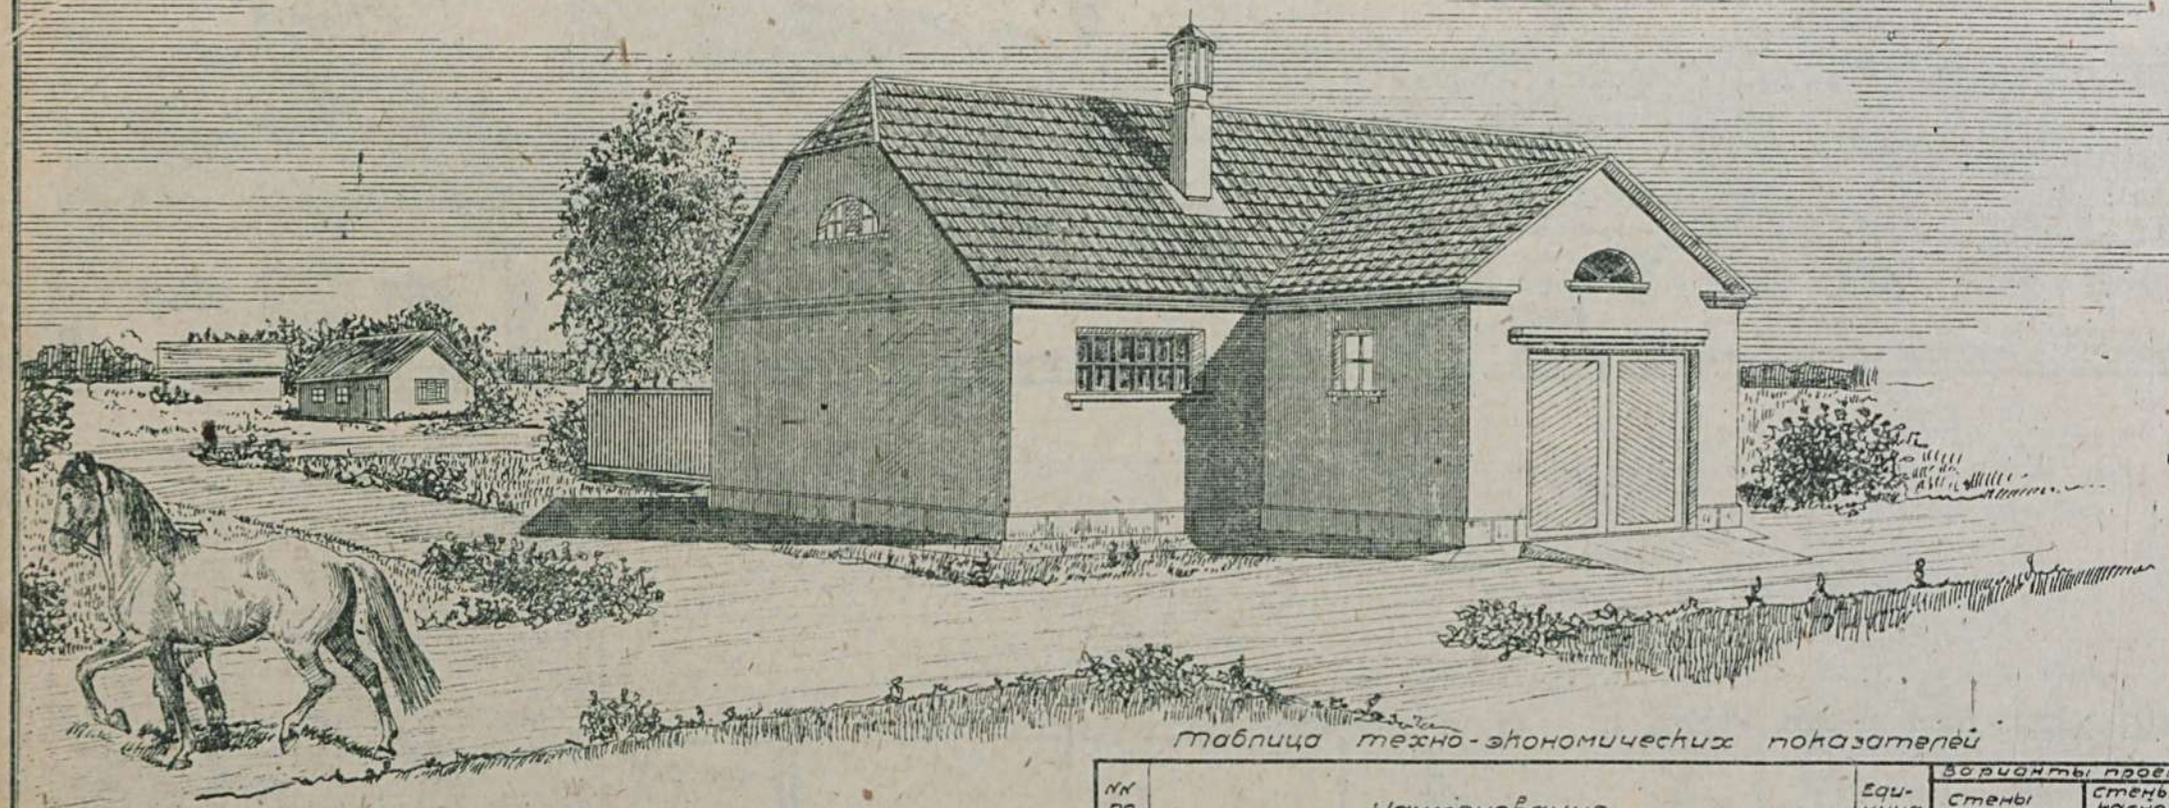

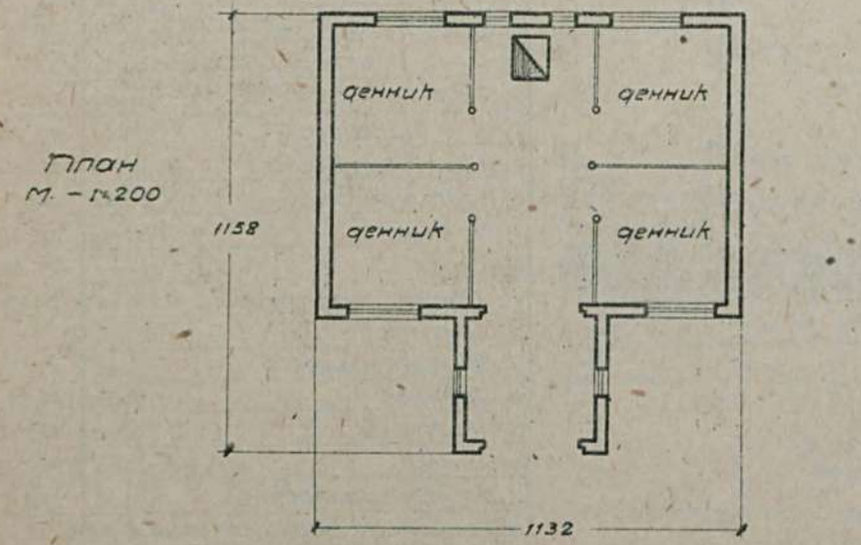

План
М. – 1:200

Примечание: имеется вариант с деревянными каркасными стенами.

Таблица технико-экономических показателей

№№ по пор.	Наименование	Единица изм.	Варианты проекта	
			Стены кирпичные, кровля черепичная	Стены каркасно-деревян., кровля из финской стружки.
1.	Площадь застройки	кв.м.	106.30	91.56
2.	" полезная	"	83.12	82.52
3.	Кубатура строительная	кв.м.	390.22	336.03
4.	Ориентировочная стоимость 1 кв.м.	р.	30.85	23.91
5.	" " " общая	р.	12038	8034
	Выборка рабсилы, основных материалов и транспорта			
1.	Рабсилы квалифицированной	ч/д	248.45	240.28
2.	" неквалифицированной	"	92.98	46.26
3.	Леса круглого	кб.м.	9.469	45.373
4.	" пиленого	"	12.283	13.568
5.	Камня бутового	"	33.14	14.75
6.	Кирпича	тыс.	37.308	1.531
7.	Песка	кб.м.	30.49	7.65
8.	Глины	"	19.63	19.234
9.	Извести негашеной	т.	5.336	0.640
10.	Цемента	"	—	—
11.	Гвоздей разных	кг.	42.02	66.47
12.	Стекла	"	168.66	91.84
13.	Стекла	кв.м.	13.13	13.12
14.	Черепицы рядовой	тыс.	2.538	—
15.	Транспорт местных материалов	т.	270.449	71.571
16.	" централиз.	"	24.497	42.196

Серия IV	Постройки для лошадей, мулов и верблюд.	
Проект №0437-0438	Случной манеж для мулопроизводства. (Вариант - кирпичные столбы, забирка бревнами.)	

Главный фасад. м.-1:200

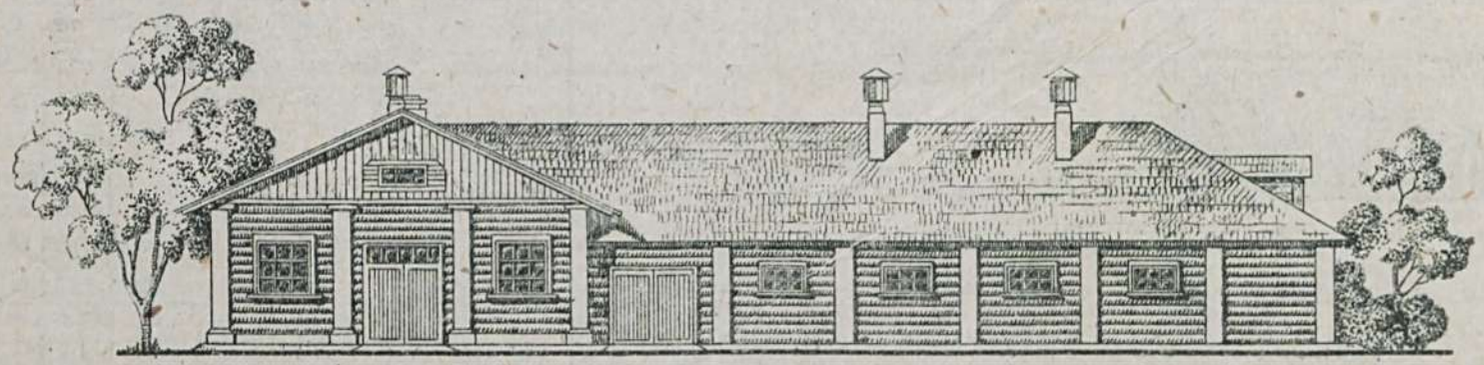

Боковой фасад (правый).

м.-1:200

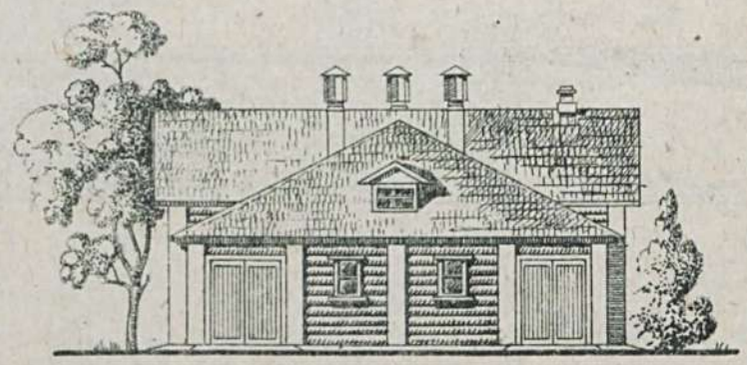

План. м-1:200

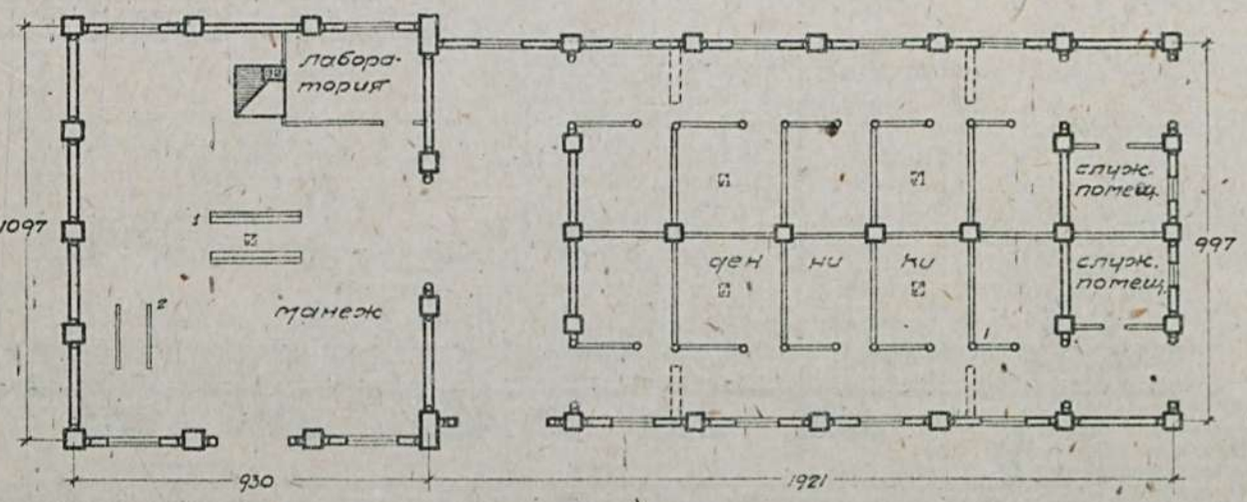

1. станок для искусственного осеменения.
2. Станок для садок

Примечание: имеется вариант - здание кирпичное.

Таблица техно-экономических показателей

№№ по пор.	Наименование	Ед. изм	Варианты проекта	
			Стены кирпичные кр. черепич.	кирп. стены с забир. из брев. кр. фин. стр.
1	Площадь застройки	кв.м	330	301.34
2	" полезная	"	265.00	274.65
3	Куб. строительная	куб.м	1088.06	1068.61
4	Ориентир. стоимость 1 куб.м.	р	19.26	17.27
5	" " общая	р	20956.03	18454.89
	Выборка рабсилы, основных матер. и транспорта			
1	Рабсила квалифициров.	ч/д	349.10	586.00
2	" неквалифициров.	" "	223.70	129.07
3	Леса круглого	куб.м	17.64	85.84
4	" пиленого	"	24.60	27.80
5	Камня бутового	"	83.69	34.54
6	Кирпича	тыс	114.61	16.34
7	Песка	куб.м	79.21	25.62
8	Черепицы	тыс	4.66	—
9	Извести негашеной	т	13.13	4.23
10	Цемента	"	—	—
11	Гвоздей разных	кг.	45.90	155.78
12	Поковки кузнечной	"	112.68	112.68
13	Стекла простого	кв.м	36.37	36.37
14	Транспорт местн. материал.		483.917	265.50
15	" централиз. "		41.164	86.377

Сельхозстройпроект.

Серия IV	Постройки для лошадей, мулов и верблюдов
Проект №0439-0440	Баз на 50 верблюдов с теляком на 20 голов для II-III климатических районов. Здание глиноплетневое.

Вариант для III зоны.

Главный фасад М-1:200

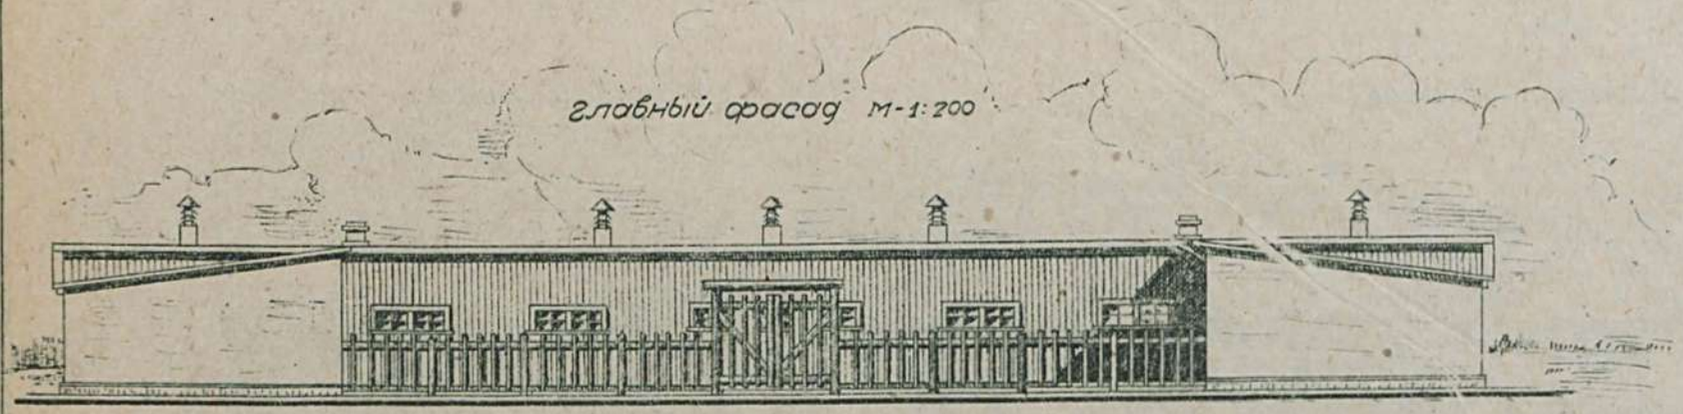

План М-1:400

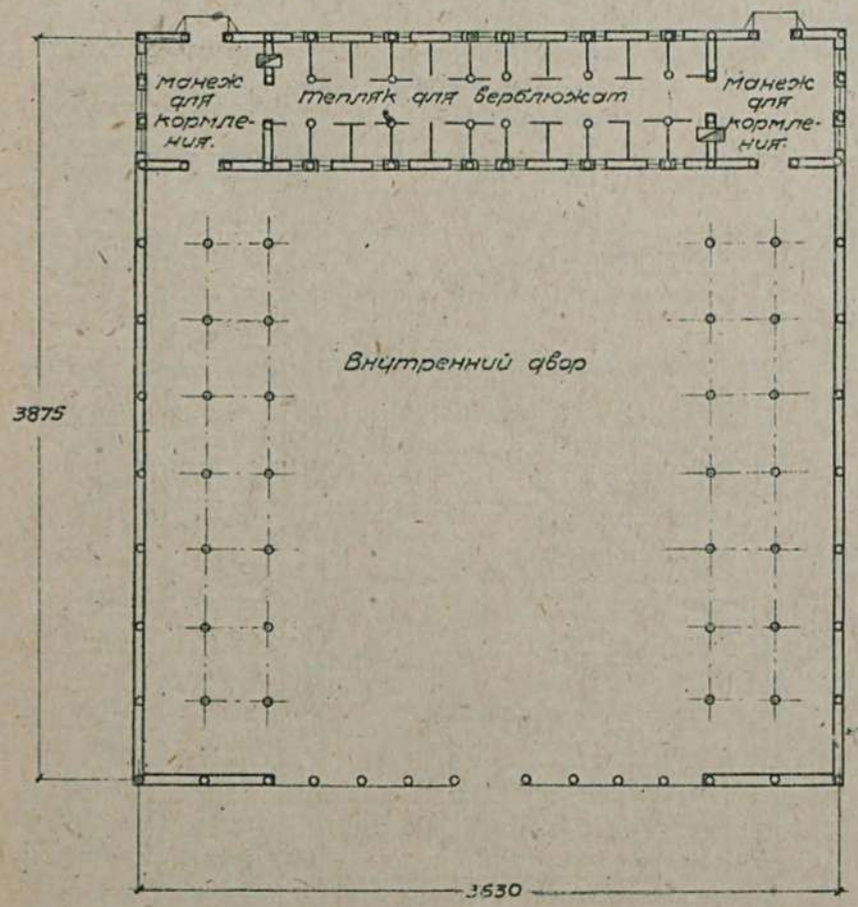

Таблица техно-экономических показателей

№№ по пор	Наименование	Единица изм.	Варианты-проекта.			
			стены саманные, кровля плоская глино-камышит.		стены глиноплетневые, кровля плоская глино-камыш.	
			III зона	II зона	III зона	II зона
1	Площадь застройки	кв.м.	726.35	742.35	699.60	703.16
2	" полезная	"	635.94	620.00	644.88	641.18
3	Кубатура строительн.	кб.м	2739.27	2682.20	2591.30	2604.25
4	Ориентиров. стоимость 1 кб.м	р.	11.53	15.03	10.36	11.54
5	" " общая	р.	31596	40298	26864	30059
Выборка работы, основных матер. и транспорт.						
1	Работа квалифицирован.	ч/д	752.99	942.49	631.69	717.64
2	" неквалифицирован.	"	605.41	796.55	533.67	582.73
3	Леса круглого	кб.м	65.886	68.835	81.003	95.577
4	" пиленого	"	21.707	26.014	17.430	20.895
5	Камня бутового	"	87.32	113.33	3.10	3.770
6	Кирпича	тыс.	3.380	3.77	3.380	3.770
7	Песка	кб.м	19.45	105.93	57.73	61.80
8	Глины	"	377.58	523.09	239.26	269.67
9	Извести негашеной	т.	7.446	9.713	0.496	0.553
10	Гвоздей разных	кг.	106.02	129.30	105.24	117.20
11	Стекла	кв.м.	19.360	27.59	21.42	31.77
12	Соломы	т.	6.241	8.483	5.78	6.356
13	Камыша	"	10.720	10.930	10.14	10.14
14	Смолы	кг.	333.50	404.12	273.96	320.36
15	Хвороста	кб.м	—	—	330.63	371.92
16	Транспорт местн. материал	т.	864.51	1171.87	550.02	615.198
17	" централиз. "	"	61.542	67.814	706.044	82.081

Задний фасад М-1:200

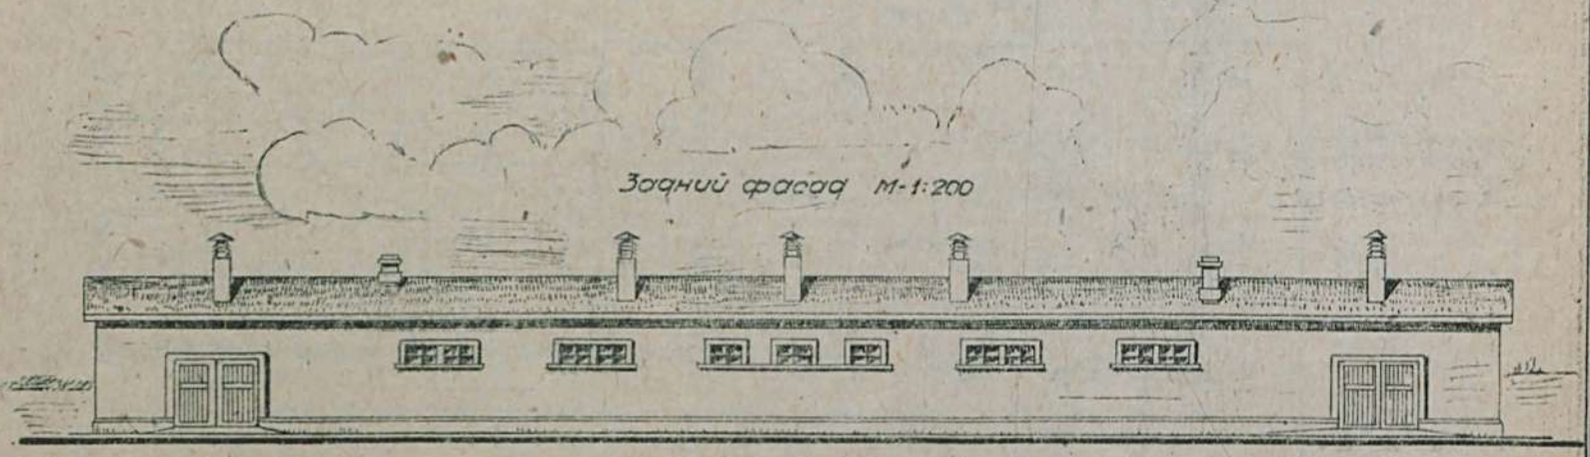

Примечание: проект №0439 - здание каркасное с глиноплетневым заполнением
" №0440 - " саманное.

Сельхозстройпроект

Серия IV	Постройки для лошадей, мулов и верблюдов.
Проект N 0444	Конюшня для трехсостава на 40 лошадей. /стены кирпичные/.

Главный фасад м.-1:400

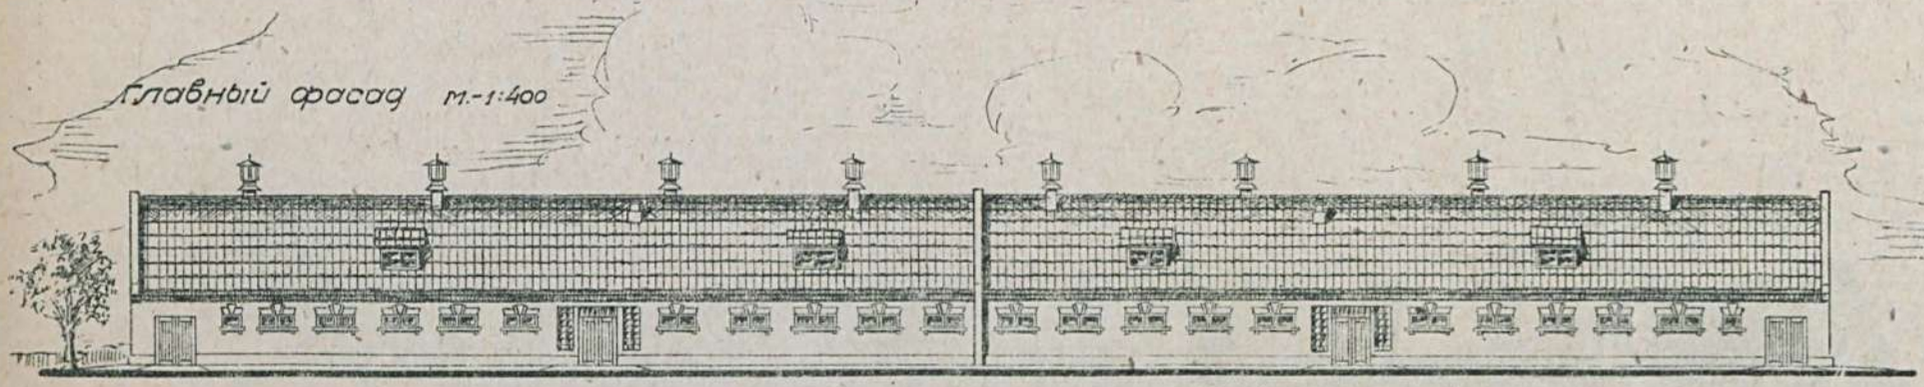

Боковой фасад

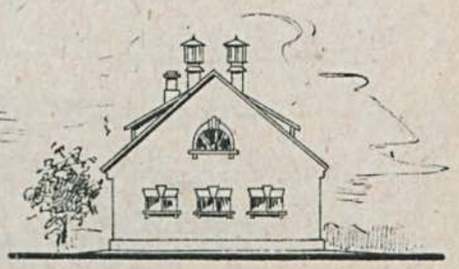

План м-1:400

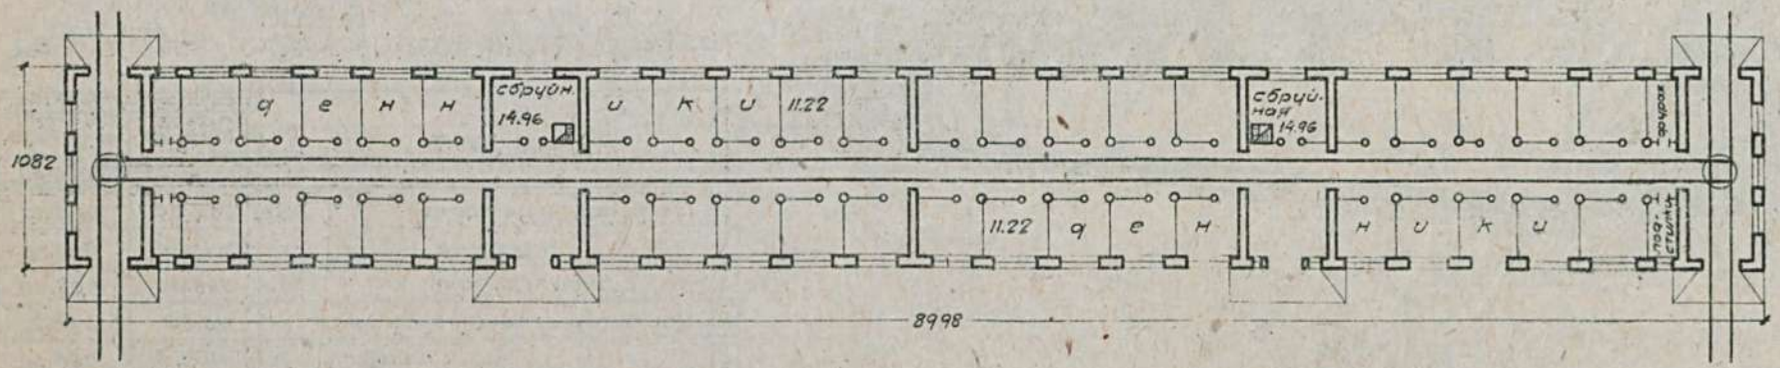

Примечание:
Имеются варианты
1. Здание каркасное-деревянные столбы с заполнением бревнами
2. Здание каркасное – кирпичные столбы с саманным заполнен.

Условное обозначение: наземный узкоколейный путь.

Таблица техно-экономических показателей

NN по пор.	Наименование	Ед. изм.	Варианты проекта			NN по пор.	Наименование	Ед. изм.	Варианты проекта		
			Стены карк.с.бревен. кров.фин.стр.	Стены кирпичные кров.черепичн.	Стены саманн. с кирп.столбам. кр.глиноса-лотем.				Стены карк.бревенч. кровля фин.стружка	Стены кирпичные кровля черепичная	Стены саман. с кирп.столбам. кровля глиносолом.
1	Площадь застройки	кв.м	900.46	973.60	964.80	7	Леска	куб.м	52.33	161.64	123.61
2	" полезная	"	843.15	884.20	844.20	8	Глины	т	211.13	214.16	579.58
3	Куб. строительная	куб.м	3295.68	3514.70	3514.70	9	Извести негашеной	т	6.30	31.85	15.45
4	Ориентир. стоимость 1 куб.м.	р	19.51	20.35	20.37	10	Цемента	т	—	—	—
5	" " общая	р	64288	71528	71601	11	Гвоздей разных	кг.	541.72	350.28	433.45
	Выборка. рабсилы, основных материалов и транспорта					12	Стекла	кв.м	110.66	112.37	112.37
1	Рабсила квалифициров.	ч/д	1980	1626	1791	13	Черепицы	тыс	—	21.30	—
2	" неквалифициров.	"	514	702	960	14	Транспорт местных материалов	т	644.77	1332.77	1578.07
3	Леса круглого	куб.м	312.44	113.93	140.67	15	Транспорт централиз. материалов	т	298.06	204.78	176.16
4	" пиленого	"	115.94	108.09	116.76						
5	Камня бутового	"	55.74	164.22	150.81						
6	Кирпича	тыс	16.56	192.84	56,214						

Серия IV	Постройки для лошадей, мулов и верблюдов.	
Проект №0447	Конюшня на 20 рабочих лошадей для южных районов. (Стены саманные).	

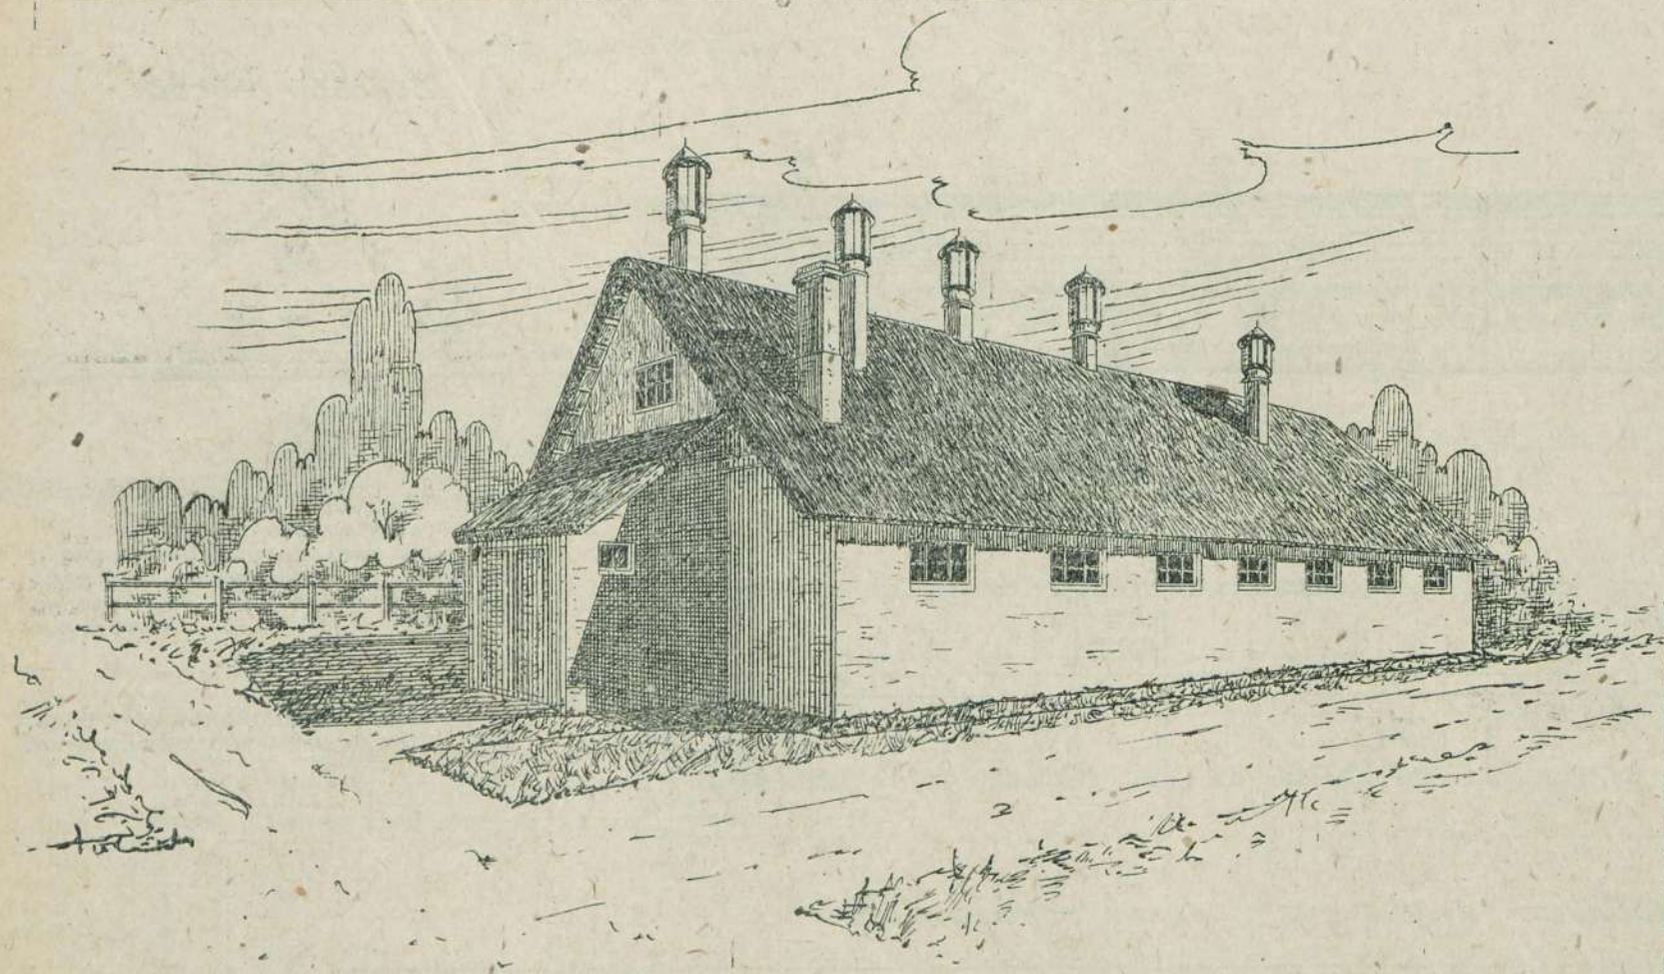

План
м-1:200

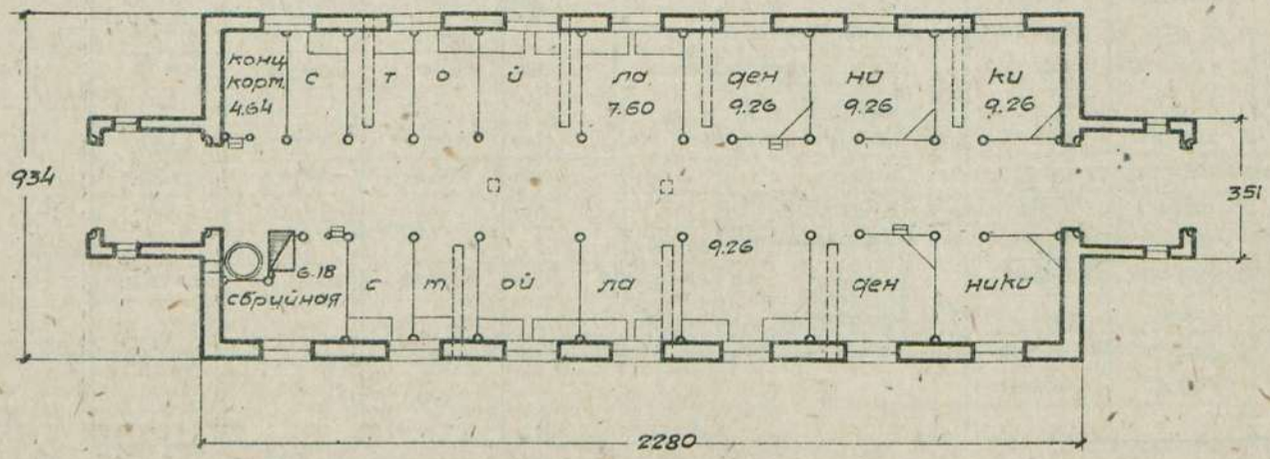

Примечание. Имеются варианты: а) здание-каркасные стены
б) " для крупных лошадей (стены саманные)
в) " " " " (стены каркасные)

Таблица техно-экономических показателей

№№ по пор.	Наименование	Ед. изм.	Варианты проекта: Стены саманные кровля глиносолом.	Стены глинолетн. кровля фин. стружка
1	Площадь застройки	кв.м	252.50	245.50
2	" полезная	"	218.30	218.30
3	Куб. строительная	кб.м	848.30	828.20
4	Ориентир. стоимость 1 кб.м.	р	18.86	17.52
5	" " общая	р	15999	14510
	Выборка рабсилы, основных матер. и транспорта			
1	Рабсила квалифициров.	ч/д	333.72	297.40
2	" неквалифициров.	"	190.20	183.35
3	Леса круглого	кб.м	32.982	38.760
4	" пиленого	"	34.976	33.788
5	Камня булыжного	"	29.13	1.06
6	Кирпича	тыс.	1.227	1.227
7	Песка	кб.м	32.39	25.38
8	Глины	"	171.13	124.04
9	Извести негашеной	т	2.306	0.192
10	Гвоздей разных	кг.	141.91	196.81
11	Стекла	кв.м	9.96	9.96
12	Соломы	т.	8.396	—
13	Смолы	кг.	138.30	139.08
14	Хвороста	кб.м	—	111.12
15	Транспорт местн. материал.	т	452.572	305.052
15	" централиз. "	"	41.528	53.191

Сельхозстройпроект.

Серия IV	Постройки для лошадей, мулов и верблюдов.	
Проект N 0450	Случной манеж для конных заводов и коневодческих К.Т.Ф. (стены кирпичные).	

Главный фасад М-1:200

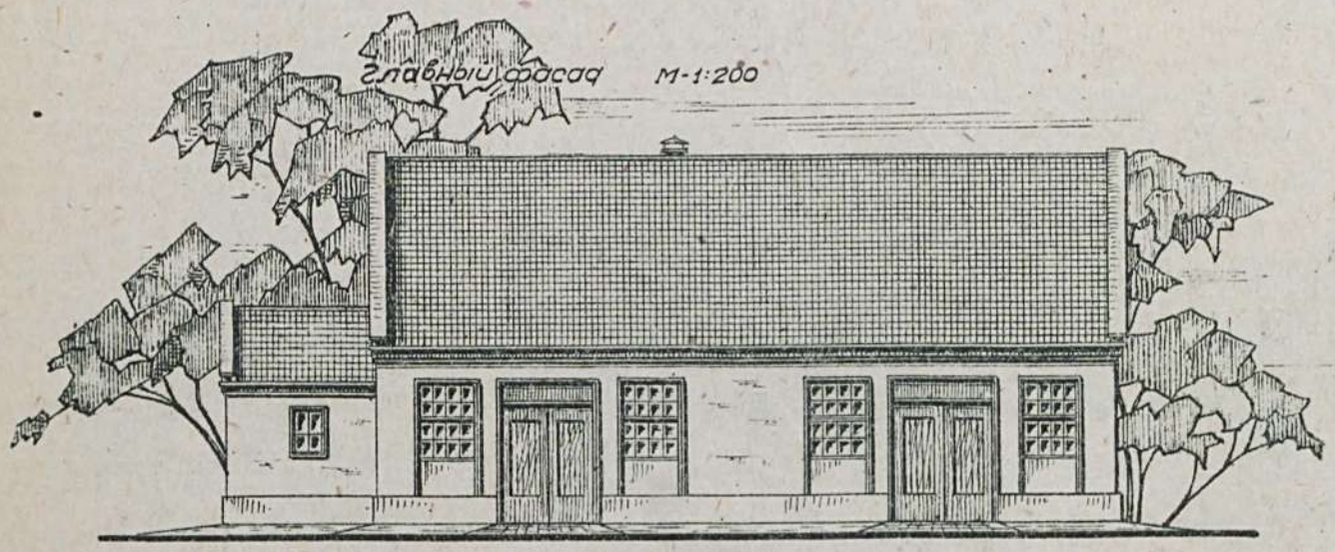

Боковой фасад М-1:200

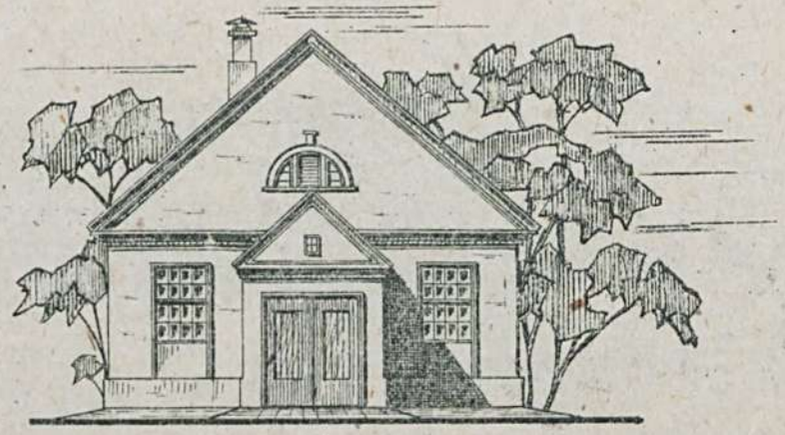

План М-1:200

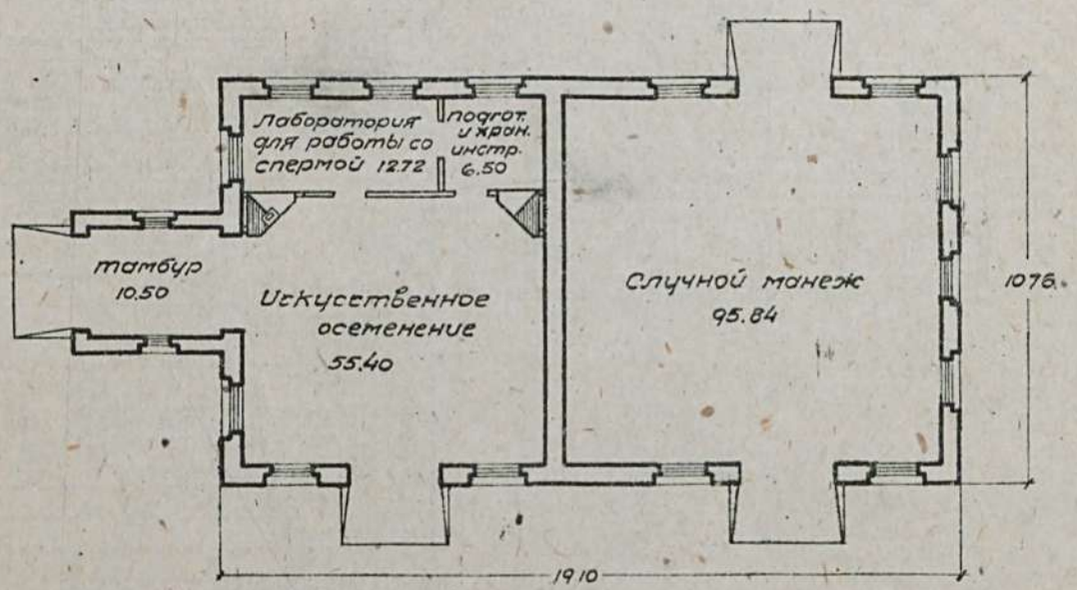

Примечание: имеются варианты:
1. здание каркасное - кирпичные столбы, заполнение бревнами
2. " " - деревянные столбы " бревнами.

Таблица технико-экономических показателей.

№№ по пор.	Наименование	Единица изм.	Варианты-проекта.		
			стены кирпичн. кровля черепич.	деревян. столбы с забирой из бревен, кровля из финск. стр.	кирпичн. столбы с забирой из бревен кровля этернит.
1	Площадь застройки	кв.м.	223.33	201.05	201.76
2	" полезная	"	180.96	183.77	191.25
3	Кубатура строительная	куб.м.	1093.13	987.22	988.40
4	Ориентиров. стоимость 1 куб. м.	р.	19.26	16.26	19.21
5	" " общая	р.	21050	16062	18990
	Выборка рабсилы, основных материалов и транспорта.				
1	Рабсила квалифицированная	ч/д.	428	522	513
2	" неквалифицированная	"	181	86	107
3	Леса круглого	куб.м.	19.43	80.43	42.43
4	" пиленого	"	20.13	44.98	53.37
5	Камня бутового	"	48.14	2.85	30.63
6	Кирпича	тыс.	67.98	3.50	22.48
7	Песка	куб.м.	66.41	8.02	28.24
8	Глины	"	39.92	39.97	39.96
9	Извести негашеной	т.	11.10	0.25	1.63
10	Цемента	"	—	—	—
11	Гвоздей разных	кг.	86.90	155.78	122.29
12	Черепицы	тыс.	4.67	—	—
13	Стекла	кв.м.	35.36	36.37	36.37
14	Этернита	тыс.	—	—	2.48
15	Транспорт местн. материалов	т	483.92	96.28	236.0
16	" централиз. "	"	41.16	86.38	70.05

Сельхозстройпроект

Серия IV	Постройки для лошадей, мулов и верблюдов.	
Проект № 0451 0452 0453	Племконюшня на 40 лошадей для К.Т.Ф с учетом механизации. (Здание кирпичное)	

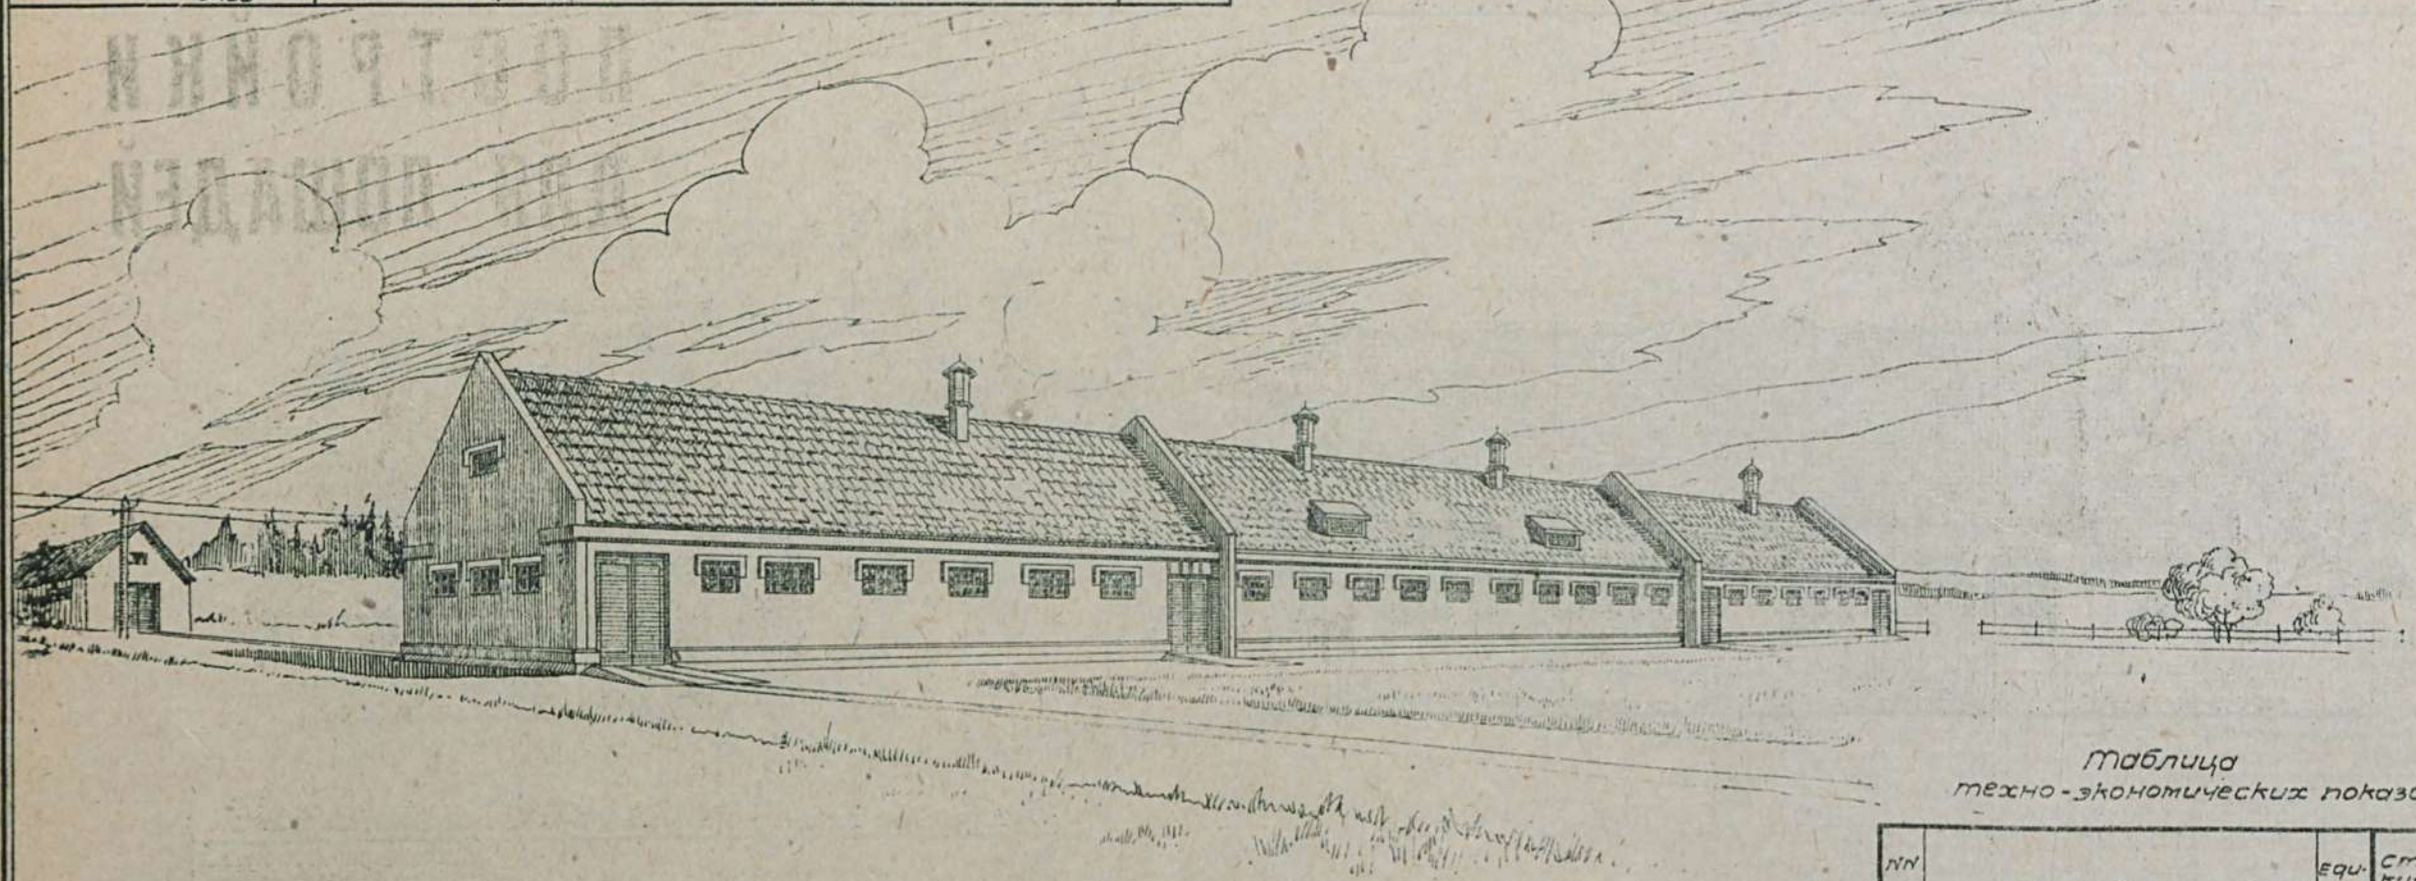

План М-1:400

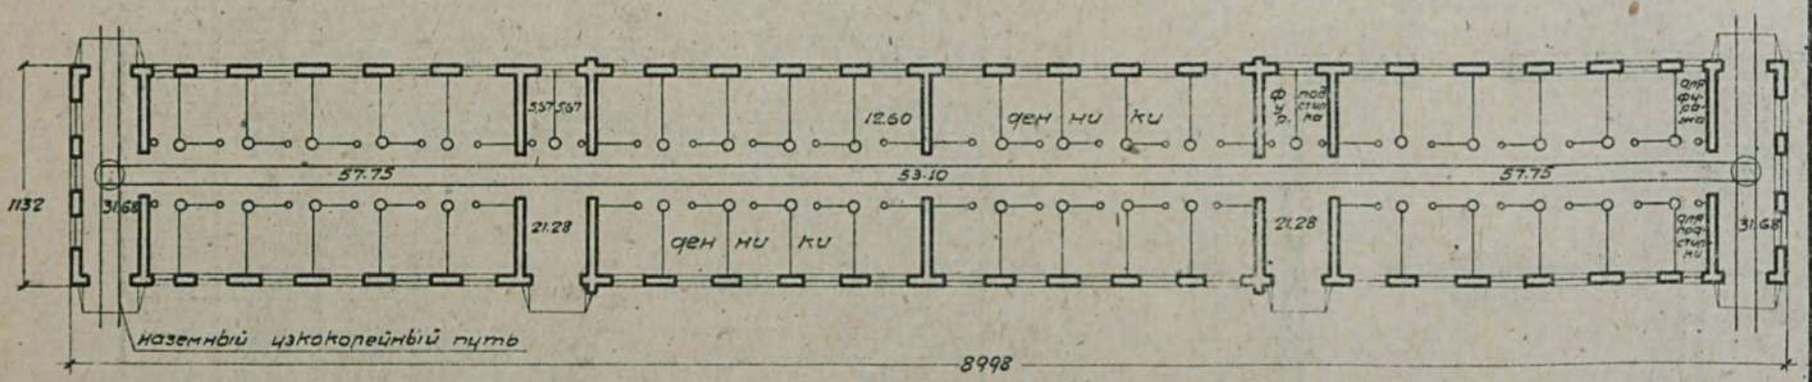

Примечание: Имеются бариванты:
1) проект № 0452 - здание каркасное - кирпичные столбы, заполнение бревнами
2) " № 0453 - " " деревянные "

Таблица
технико-экономических показат.

№№ по пор	Наименование	Единица изм.	Стены кирпичн. кровля черепичная.
1	Площадь застройки	кв.м.	1018.57
2	" полезная	"	886.38
3	Кубатура строительная	куб.м.	3910.12
4	Ориентиров. стоим. 1 куб. м.	р.	20.00
5	" " " общая	"	78186
Выборка рабсилы, основн. материал. и трон			
1	Рабсилы квалифициров.	ч/д	1678.44
2	" неквалифицир.	"	805.09
3	Леса круглого	куб.м.	114.770
4	" пиленого	"	99.963
5	Камня бутового	"	227.597
6	Кирпича	тыс	180.94
7	Песка	куб.м.	217.25
8	Глины	"	175.37
9	Извести негашеной	т	42.666
10	Цемента	"	—
11	Гвоздей разных	кг.	397.21
12	Стекла	кв.м.	113.80
13	Соломы	т.	1.936
14	Смолы		569.69
15	Трансп. местн. материал	т.	1647.644
16	" централ. "	"	209.039

Сельхозстройпроект.

Серия V

ПОСТРОЙКИ ДЛЯ ПТИЦ

Серия V	Постройки для птиц	
Проект N 0500	Коммунальный курятник на 1500 голов легких пород (стены саманные)	

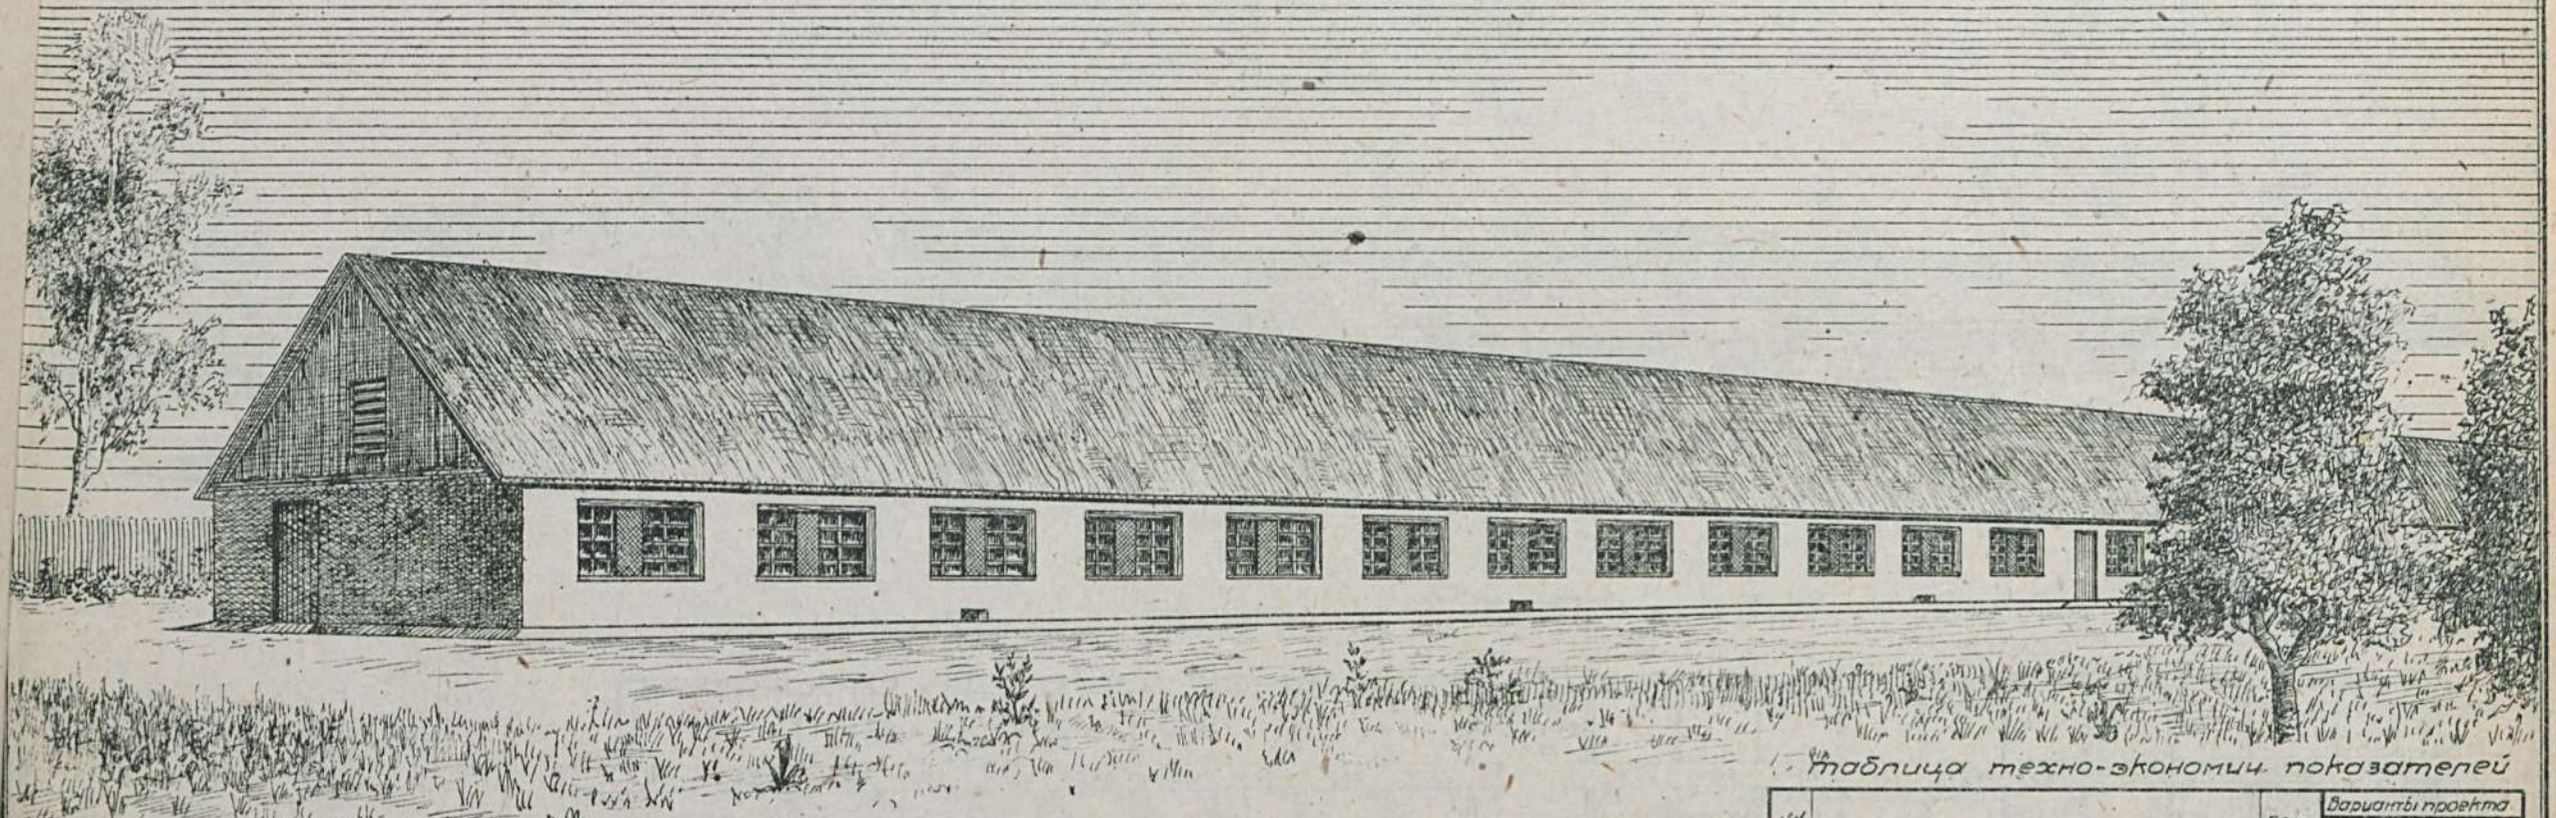

План. м-1:400

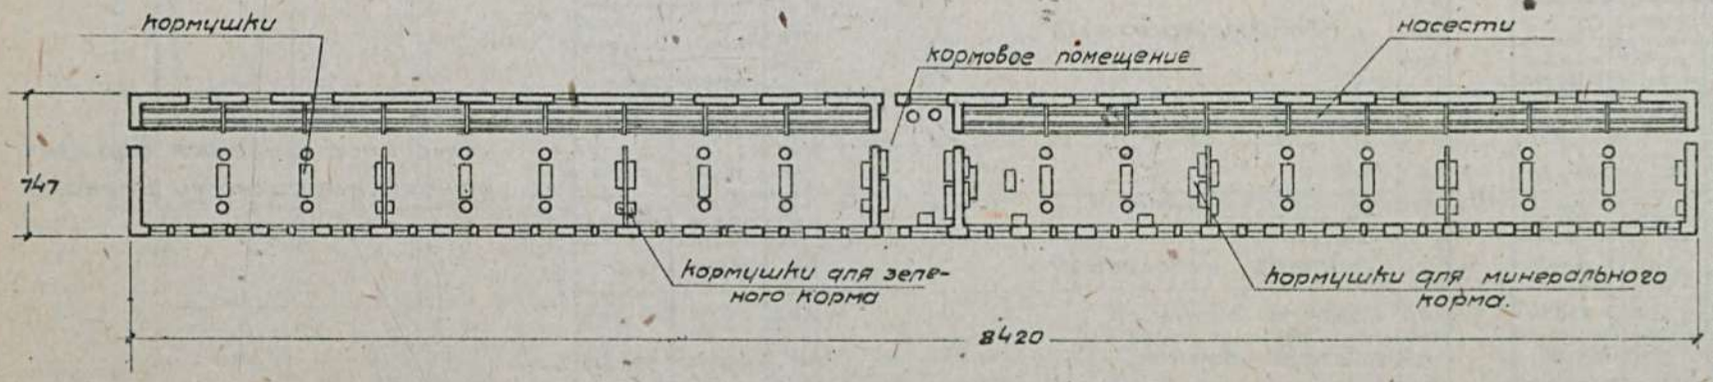

Примечание. Имеется вариант: здание с глинoплетневыми стенами.
Кроме того имеются варианты проекта с расположением кормового помещения в торце: а) здание с саманными стенами
б) здание с каркасными стенами

Таблица техно-экономич. показателей

№№ по пор.	Наименование	Единица изм.	Варианты проекта: стены саманные кровля глиносоломенная	Варианты проекта: стены каркас. глинoплетн. кровля дранчн.
1	Площадь застройки	кв.м.	629.00	593.88
2	" полезная	"	534.12	537.00
3	Кубатура строительная	куб.м.	1554.60	1413.46
4	Ориентировочн. стоимость 1 куб.м	р.	20.68	19.03
5	" " общ	р.	32148	26912
	Выборка рабсилы, основн. материалов и трансп.			
1	Рабсила квалифициров.	ч/д	741.92	699.88
2	" неквалифицир.	"	526.19	428.25
3	Леса круглого	куб.м	51.852	73.826
4	" пиленого	"	62.472	86.400
5	Камня бутового	"	103.39	—
6	Песка	"	68.80	33.89
7	Глины	"	342.60	231.57
8	Извести негашеной	т.	8.664	0.192
9	Гвоздей разных	кг.	246.18	324.59
10	Соломы	т.	16.068	2.449
11	Смолы	кг.	826.43	515.44
12	Стекла простого	кв.м.	94.32	9432
13	Хвороста	куб.м.	—	165.45
14	Транспорт местн. материал	т.	810.883	437.548
15	" централ. "	"	77.739	108.971

Сельхозстройпроект

Серия V	Постройки для птиц.	
Проект N 0501	Гусятник на 500 голов (стены саманные).	

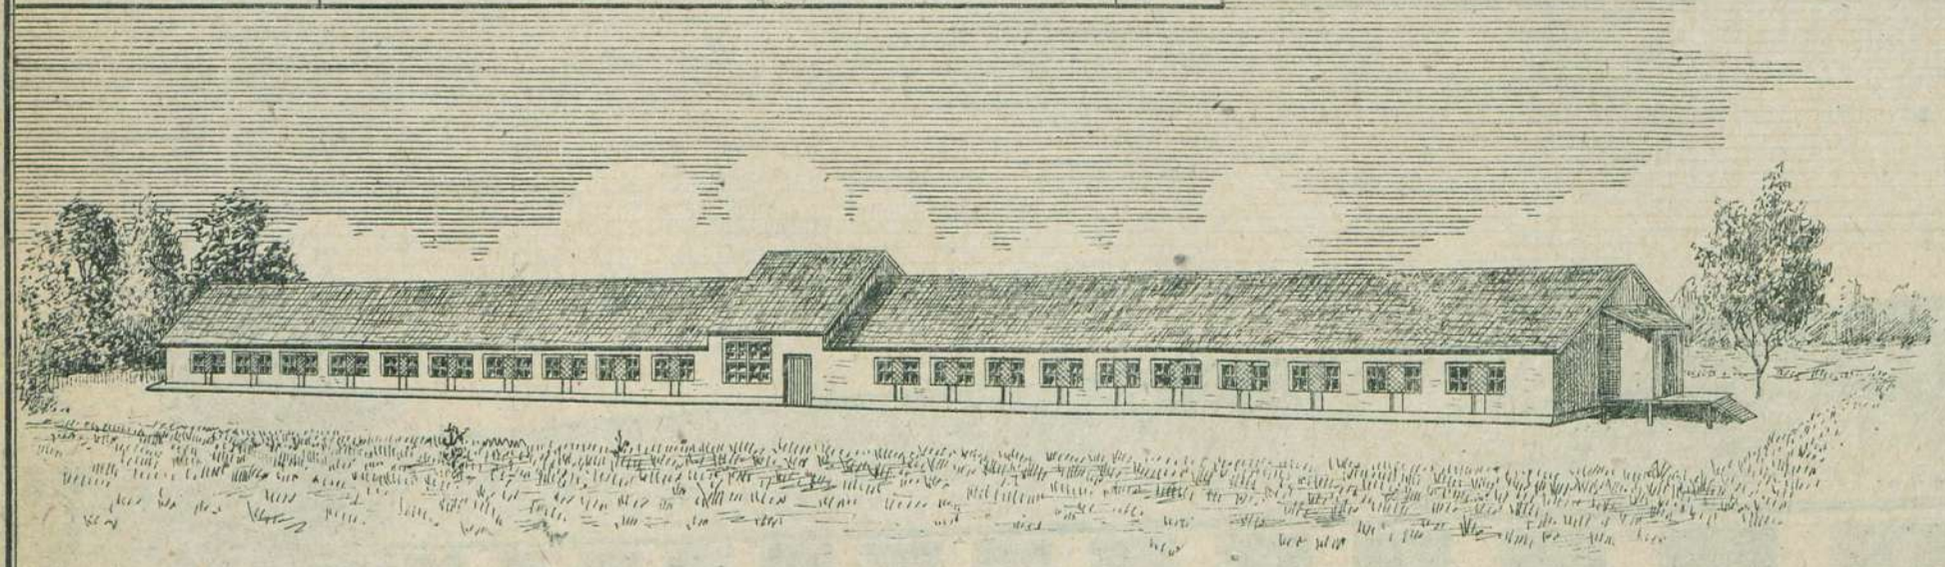

План. М-1:200

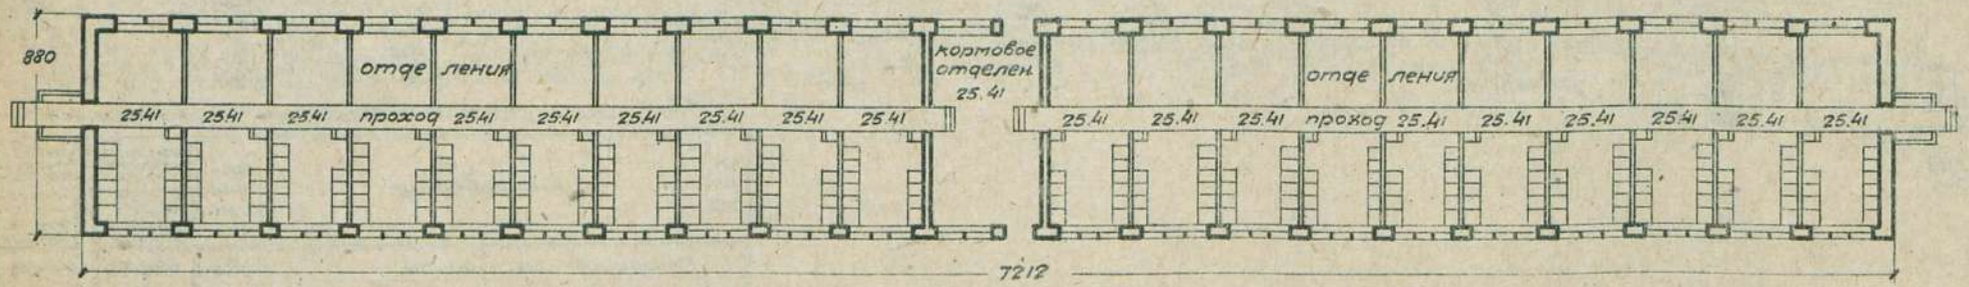

Таблица технико-экономических показателей

NN по пор.	Наименование	Единица изм.	Варианты проек.	
			Стены глинопл. кровля дранич.	Стены саман. кровля глинос.
1	Площадь застройки	кв.м	587.64	634.65
2	" полезная	"	537.46	541.31
3	Кубатура строительная	кб.м.	1523.30	1738.30
4	Ориентировочная стоимость 1 кб.м.	р.	12.32	13.27
5	" " общая	"	18769	33074
Выборка рабсилы, основных материалов и транспор.				
1	Рабсилы квалифицированной	ч/д	627	650
2	" неквалифицированной	"	348	459
3	Леса круглого	кб.м	77.96	44.63
4	" пиленого	"	67.07	72.70

NN по пор.	Наименование	Единица изм.	Варианты проек.	
			Стены глинопл. кровля дранич.	Стены саман. кровля шиферн.
5	камня бутового	кб.м	0.32	103.18
6	песка	"	24.66	59.50
7	глины	"	193.97	287.36
8	извести негашеной	т	0.08	8.50
9	стекла оконного	кв.м	40.32	41.40
10	гвоздей разных	кг.	460.70	289.87
11	хвороста	кб.м	101.64	-
12	соломы	т	1.41	14.48
13	транспорт местных материалов	т	344.33	676.13
14	" централиз. "	"	88.40	72.15

Примечание: имеется вариант здания с каркасными стенами.

Сельхозстройпроект.

Серия V	Постройки для птиц.	
Проект №502	Брудергауз на 3500 цыплят /суточных/ с колониальными брудерами. Здание с саманными стенами.	

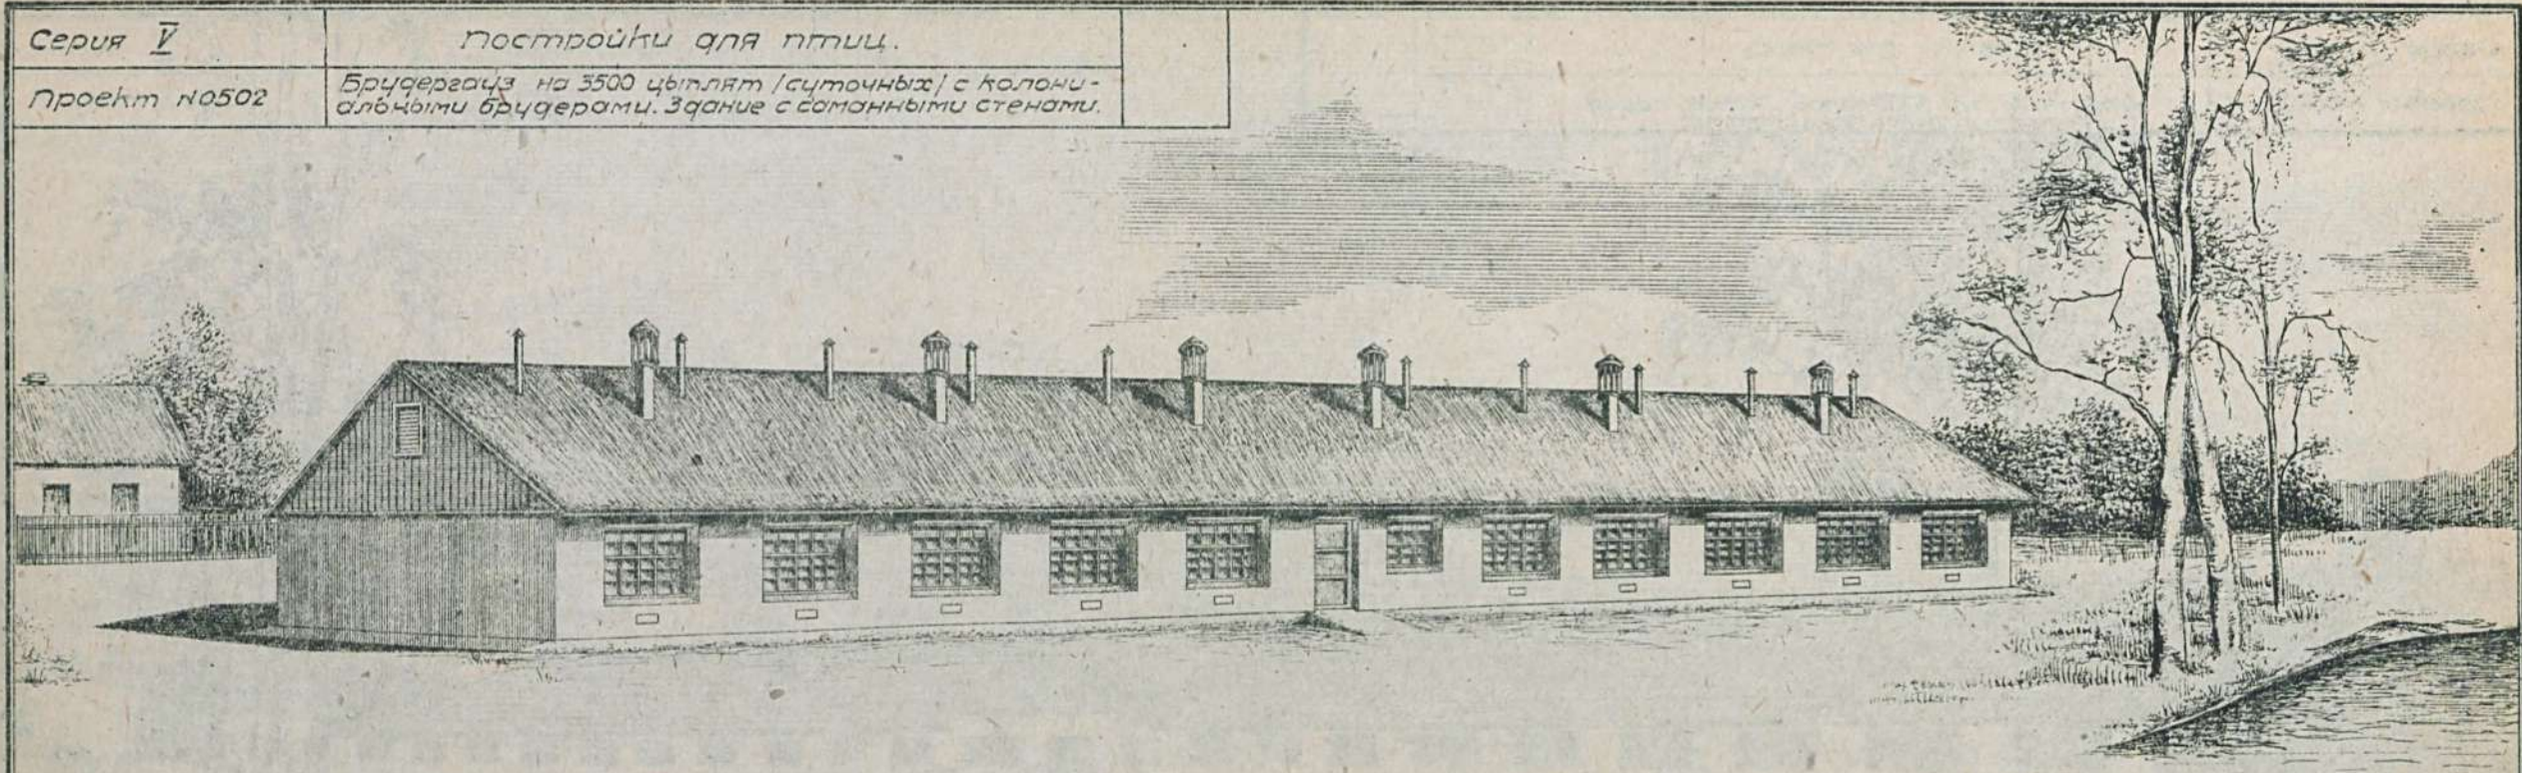

План. М.-1:200

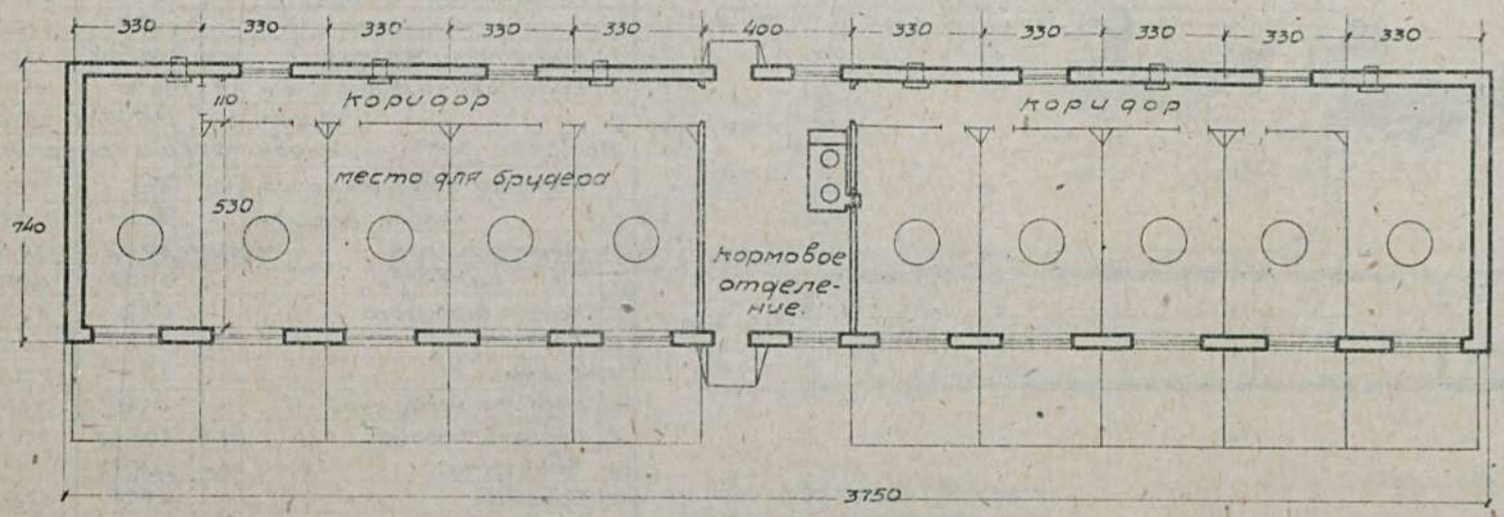

Примечание: имеется вариант здания с глиноплетневыми стенами.

Таблица
технико-экономических показателей.

№№ по пор	Наименование	Единицы изм.	Варианты проекта. Стены саманные, кровля глиносоломенная.	Стены глиноплетневые кровля дранчная
1	Площадь застройки	кв.м.	277.50	269.28
2	" полезная	"	233.60	234.90
3	Кубатура строительная	куб.м.	732.60	710.89
4	Ориентир. стоимость 1 куб.м.	р.	27.13	26.02
5	" " общая	р.	19881	18502
	Выборка рабсилы, основных материалов и транспорта			
1	Рабсилы квалифицирован.	ч/д	461	455
2	" неквалифицирован.	"	272	238
3	Леса кругл ого	куб.м.	24.77	47.65
4	" пиленого	"	42.67	44.14
5	Камня бутового	"	51.43	3.06
6	Кирпича	тыс	1.51	1.42
7	Песка	куб.м.	36.58	22.95
8	Глины	"	182.42	146.03
9	Извести негашеной	т.	4.28	0.32
10	Гвоздей разных	кг.	157.66	196.42
11	Соломы	т.	7.82	2.03
12	Стекла простого	кв.м.	57.96	57.96
13	Хвороста	куб.м.	-	94.19
14	Транспорт местных матер.	т.	429.09	286.83
15	" централ. "	"	45.46	62.25

Сельхозстройпроект.

Серия V	Постройки для птиц	
Проект №0503	Утятник на 1000 голов легких пород (Вариант с глиноплетн. стенами)	

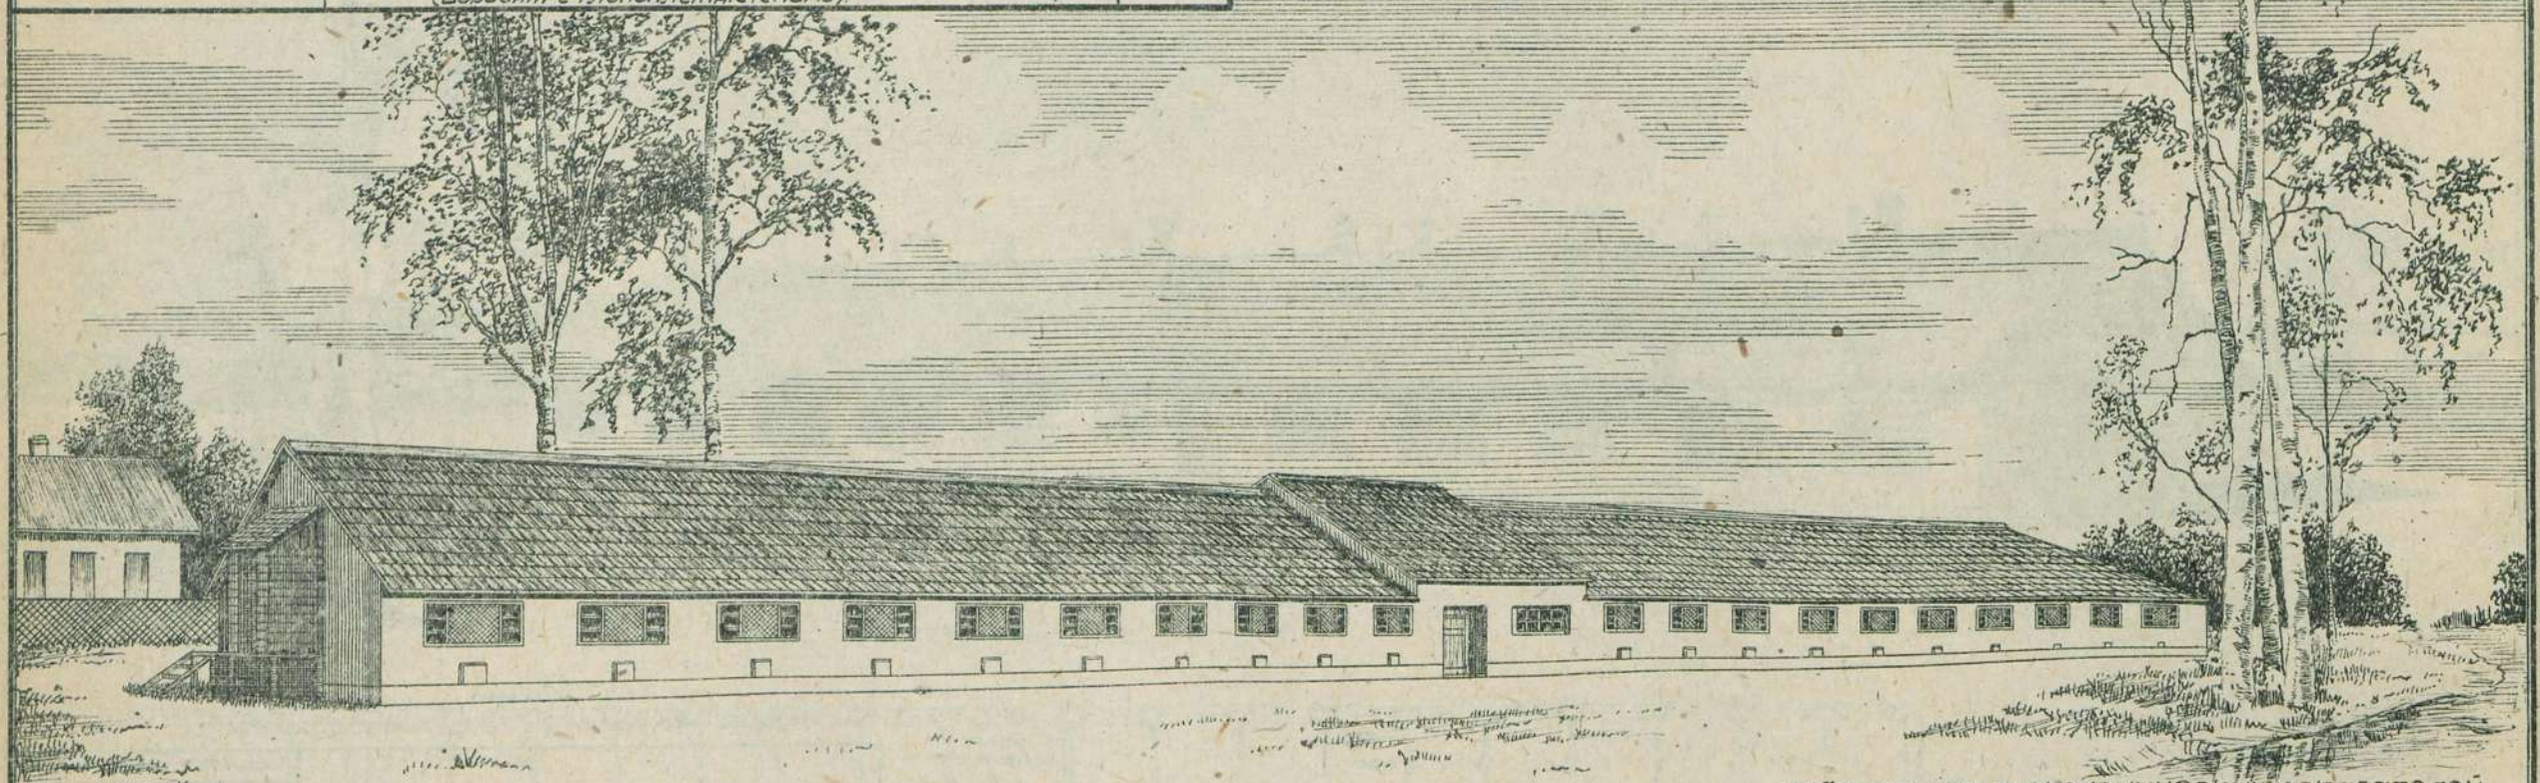

План. м-1:400

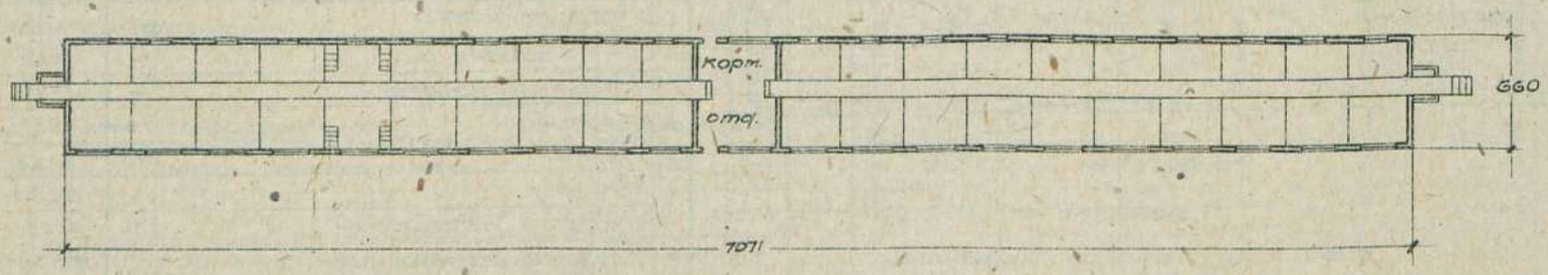

Примечание: в проекте дан вариант с саманными стенами.

Таблица технико-экономических показателей

№№ по пор.	Наименование	Ед. изм.	Варианты проекта: Стены глиноплетн. кровля двускатная	Стены саманные кровля глиносолом.
1	Площадь застройки	кв.м	467.28	505.60
2	" полезная	"	418.80	416.34
3	Куб. строительная	куб.м	1182.50	1391.50
4	Ориентир. стоимость 1 куб.м.	р	14.20	14.91
5	" " общая	р	16796	20762
	Выборка рабсилы, основн. матер. и транспорта			
1	Рабсила квалифициров.	чел	541	559
2	" неквалифициров.	"	312	428
3	Леса круглого	куб.м	69.12	39.20
4	" пиленого	"	60.51	64.61
5	Камня бутового	"	0.32	89.67
6	Песка	"	24.50	56.71
7	Глины	"	177.15	271.78
8	Извести негашеной	т	0.09	7.40
9	Гвоздей разных	кг	299.43	244.99
10	Хвороста	куб.м	115.83	—
11	Соломы	т	1.663	12.943
12	Стекла	кв.м	45.52	45.52
13	Транспорт местн. материал	т	331.05	659.69
14	" централиз.	"	87.88	70.58

Сельхозстройпроект.

Серия V	Постройки для птиц	
Проект № 0506	Коммунальный курятник на 500 кур. (Вариант с саманными стенами).	

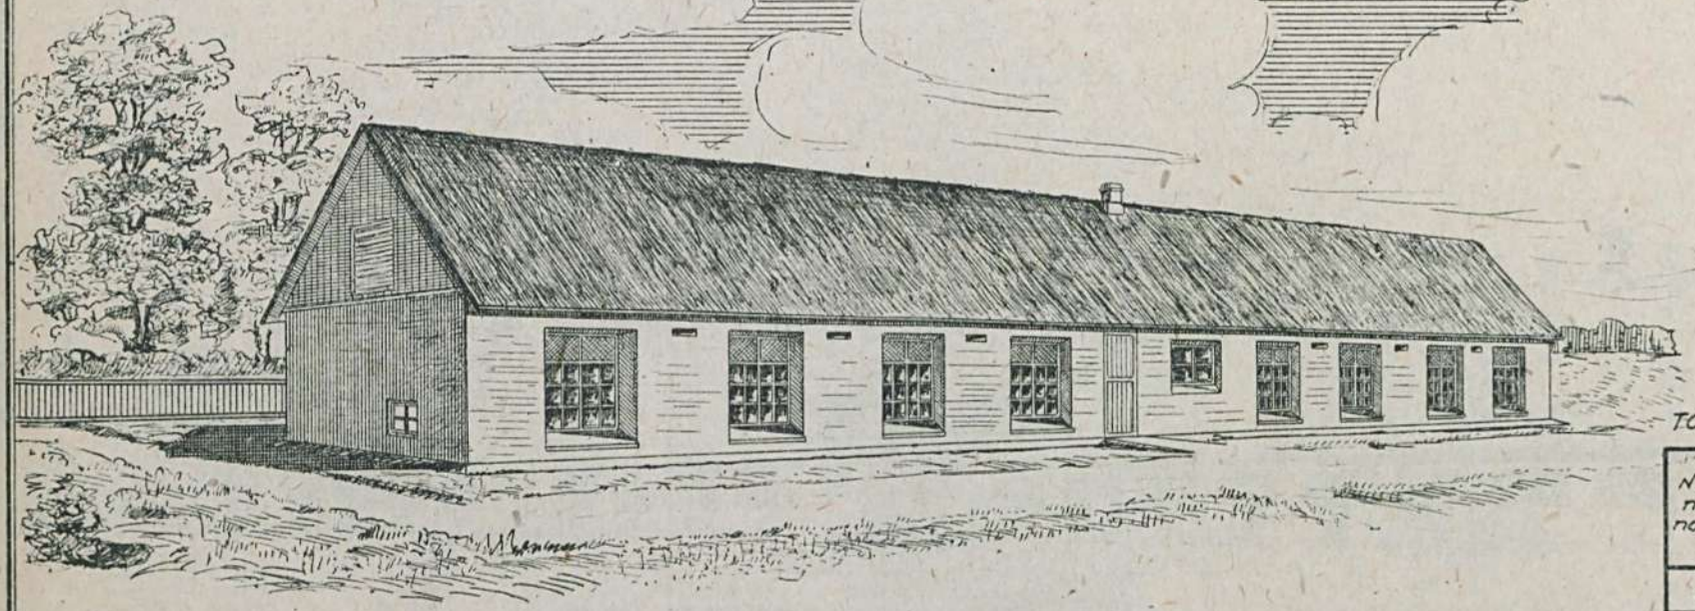

План. М.-1:200

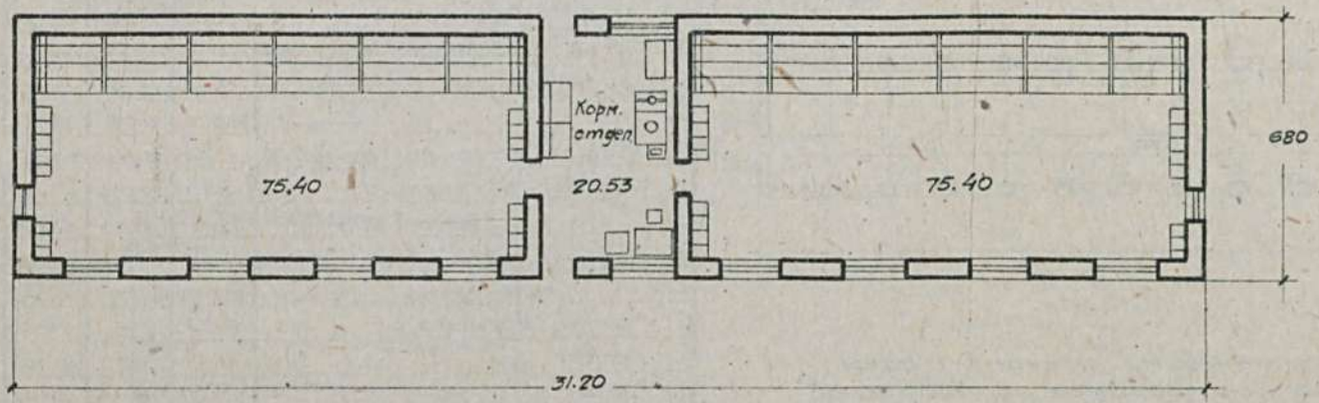

Примечание: в проекте дан вариант с глиноплетневыми стенами.

Таблица техно-экономических показат.

NN по пор.	Наименование	Единица изм.	Варианты проекта	
			Стены саманные, кровля глиносоломенная	Стены глиноплетн., кровля из фибровой стружки
1	Площадь застройки	кв.м.	212.16	190.08
2	" полезная	"	171.33	167.50
3	Кубатура строительная	куб.м.	532.52	477.10
4.	Ориентир. стоимость	1 куб.м. р.	24.53	23.18
5.	" " "	общ. р.	13060	11059
Выборка рабсилы, основн. материал. и транспорта				
1.	Рабсилы квалифицир.	ч/д	268.39	253.96
2	" неквалифицир.	"	219.50	151.38
3	Леса круглого	куб.м.	15.964	24.391
4	" пиленого	"	23.993	23.737
5	Камня бутового	"	44.01	1.38
6	Кирпича	тыс.	0.961	0.875
7	Песка	куб.м.	27.73	15.92
8	Глины	"	144.37	87.074
9	Извести негашеной	т.	2.567	0.149
10.	Гвоздей разных	кг.	93.72	134.16
11	Стекла	кв.м.	27.36	27.36
12	Смолы	кг.	232.91	190.04
13	Хвороста	куб.м.	——	73.84
14	Соломы	т.	6.008	1.064
15.	Транспорт местн. материалов	"	395.875	173.603
16.	" централ. "	"	24.815	30.29

Сельхозстройпроект.

Серия V	Постройки для птиц.	
Проект №308-0509 -0510	Брудергауз для утят на 2700 голов (стены саманные)	

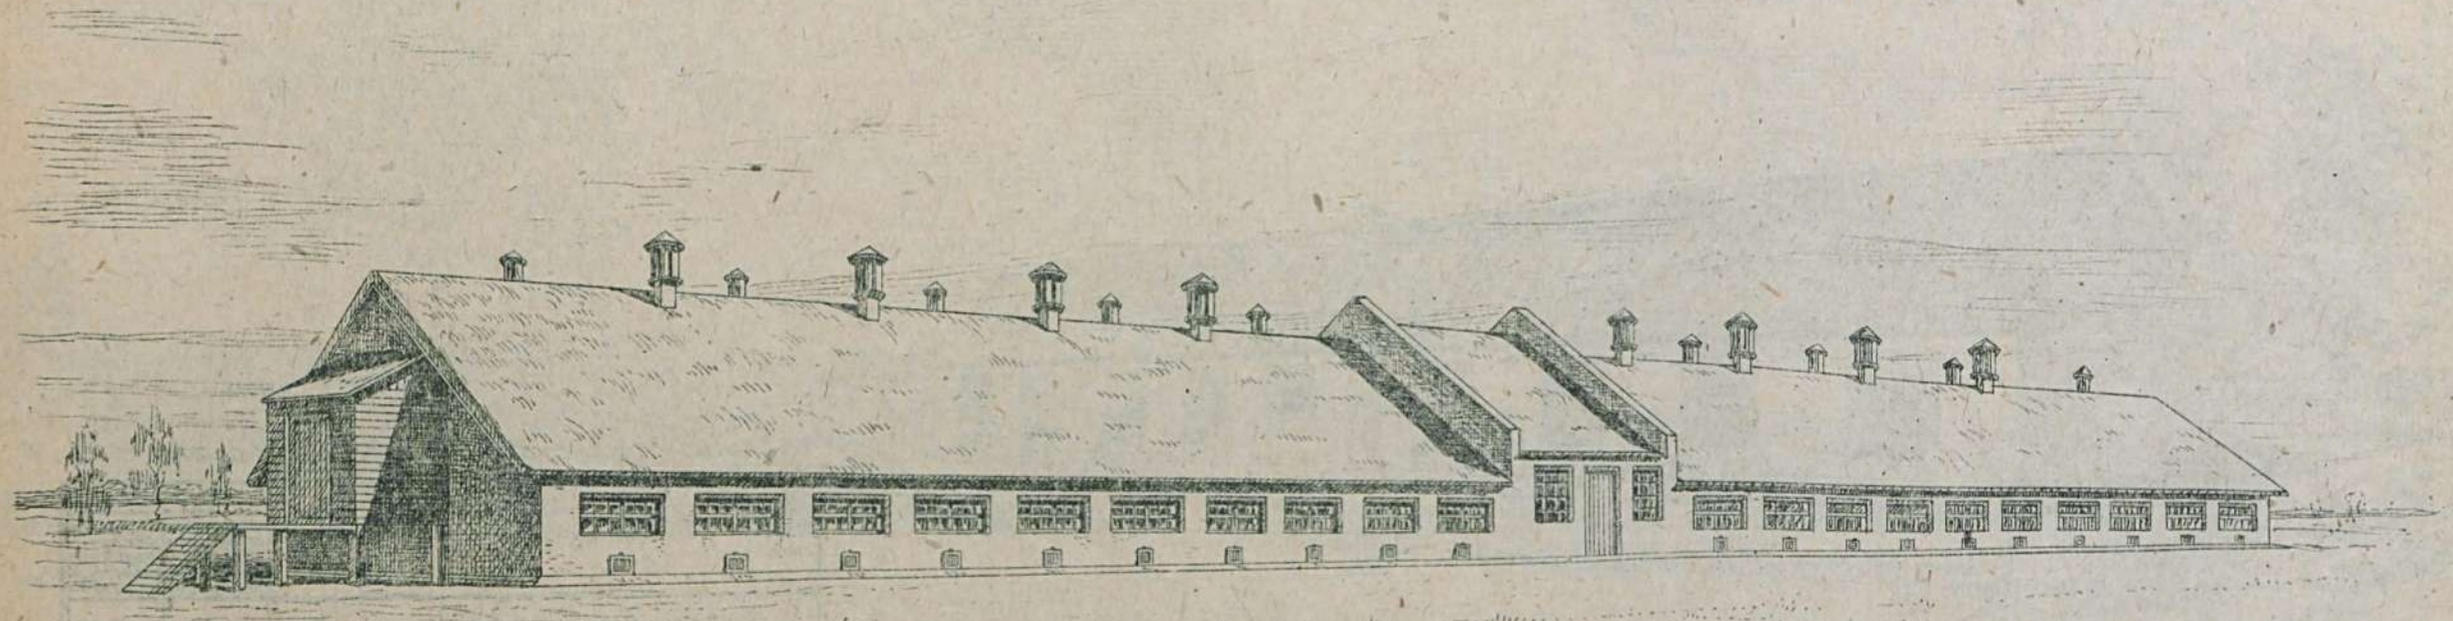

План. М-1:400

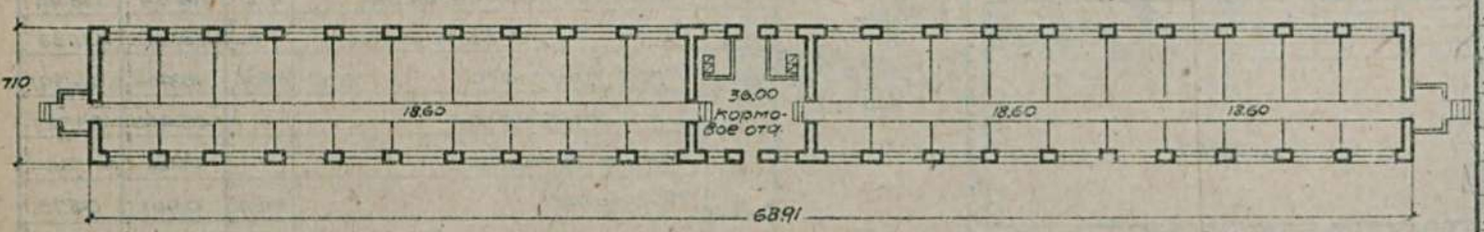

Примечание: имеется вариант здания с глиноплетневыми стенами и два варианта зданий для утят младшего возраста на 6000 голов (стены саманные и глиноплетневые) и старшего возраста на 2400 голов (стены саманные и глиноплетневые).
Вентиляция условно не показана.

Таблица технико-экономических показателей

№ п/п	Наименование	Ед. изм.	Варианты проекта: на 6000 утят		на 2700 утят		на 2400 утят	
			стены саман., кровля глино-солом.	стены глиноплет., кровля драничная	стены саман., кровля глино-солом.	стены глиноплет., кровля драничная	стены саман., кровля глино-солом.	стены саман., кровля драничная
1.	Площадь застройки	кв.м	548.97	504.90	489.26	452.10	492.39	454.28
2.	" полезная	"	453.00	453.00	402.54	407.00	405.12	406.80
3.	Куб-ра строительная	куб.м	1441.80	1258.30	1315.40	1195.00	1268.82	1150.80
4.	Ориентир. стоимость 1 куб.м.	р.	18.43	17.26	17.61	15.50	16.30	14.00
5.	" " общ.	р.	26578	21718	23159	18530	20693	16114
	Выборка рабсилы, основных материалов и транспорта							
1.	Рабсилы - квалифицир.	ч/д	602.39	527.76	614.86	482.87	510.49	439.39
2.	" неквалифицир.	"	231.11	166.77	208.33	150.30	197.00	129.42
3.	Леса круглого	куб.м	46.164	64.560	42.215	48.517	40.526	56.398
4.	" пиленого	"	68.090	66.763	61.053	50.790	61.298	54.078
5.	Камня бутового	"	81.240	—	74.59	—	60.51	—
6.	Песка	"	45.37	14.25	41.79	12.90	36.82	10.75
7.	Глины	"	326.38	164.44	291.92	147.19	289.39	143.40
8.	Извести негашеной	т.	6.203	0.152	5.685	0.138	4.732	0.128
9.	Гвоздей разных	кг.	263.41	374.28	233.33	339.70	232.79	332.63
10.	Стекла	кв.м	103.68	103.68	102.24	102.24	95.04	95.04
11.	Соломы	т.	13.72	1.546	12.270	1.391	12.21	7.01
12.	Смолы	кг.	675.75	760.77	612.59	688.98	615.96	677.80
13.	Хвороста	куб.м	—	134.44	—	119.19	—	102.56
14.	Транспорт местн. матер.	т.	808.639	361.558	728.625	324.090	690.302	305.588
15.	" централ.	"	79.06	88.82	71.17	78.02	70.41	76.06

Сельхозстройпроект.

Серия V	Постройки для птиц.
Проект №0512	Передвижной цыплятник на 150 голов.

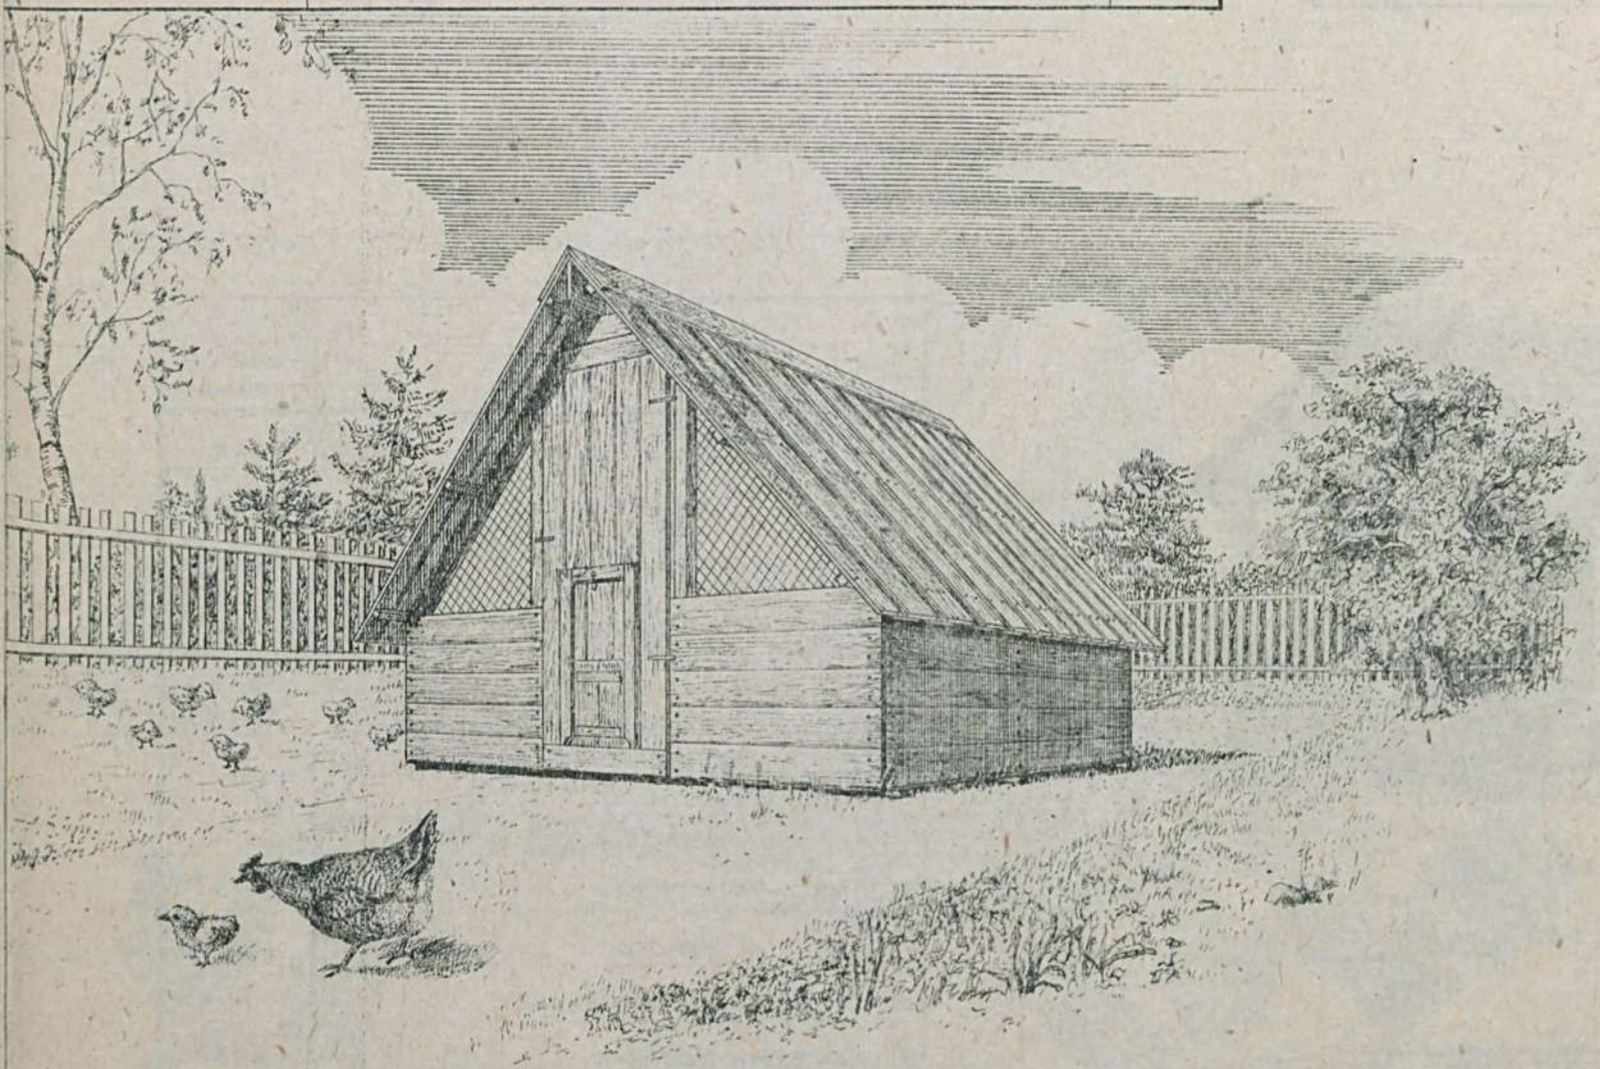

План

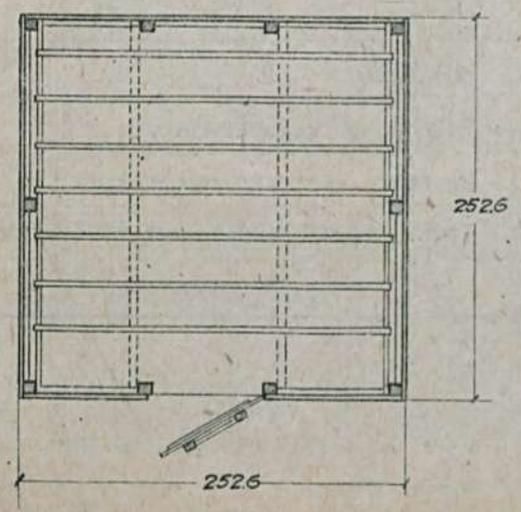

м. 1:50

Таблица техно-экономических показателей

№№ по пор.	Наименование	Единица изм.	Количест.
1	Площадь застройки	кв.м.	6.38
2	" полезная	"	6.25
3	Кубатура строительная	кб.м.	8.55
4	Ориентировочная стоимость	1кб.м. р.	25.50
5	" " "	общ. р.	218.09
Выборка рабсилы, основн. материалов и трансп.			
1.	Рабсилы квалифицированной	ч/д	11.62
2	" неквалифицирован.	"	0.11
3	Леса круглого	кб.м.	——
4	леса пиленого	"	0949
5	Камня бутового	"	——
6	Кирпича	тыс.	——
7	Песка	кб.м.	——
8	Глины	"	——
9	Извести негашеной	т.	——
10	Цемента	"	——
11	Стекла оконного	кв.м.	——
12	Гвоздей разных размеров	кг.	4.69
13	Сетки металлической	кв.м.	0.62
14	Крючков закладных	шт.	33
15	Железа сортового	кг.	7.60
16	Транспорт местн. материал.	т.	——
17	" централиз. "	"	0.633

Сельхозстройпроект.

Серия V	Постройки для птиц.	
Проект №0513	Передвижной цыплятник на 1 колониальный брудер на 250 голов.	

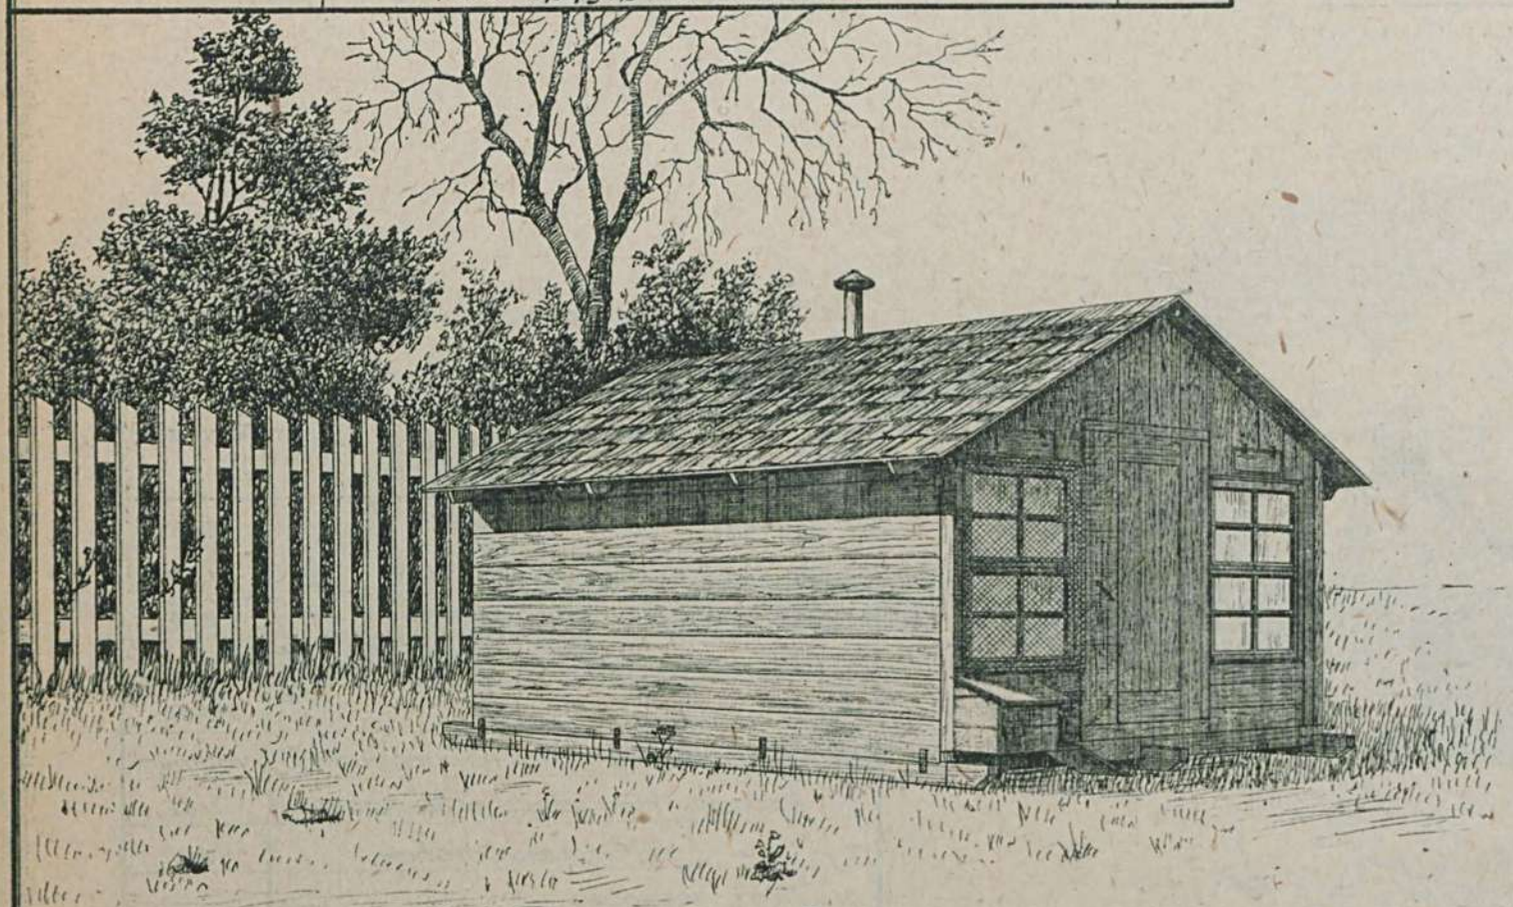

План. м-1:50

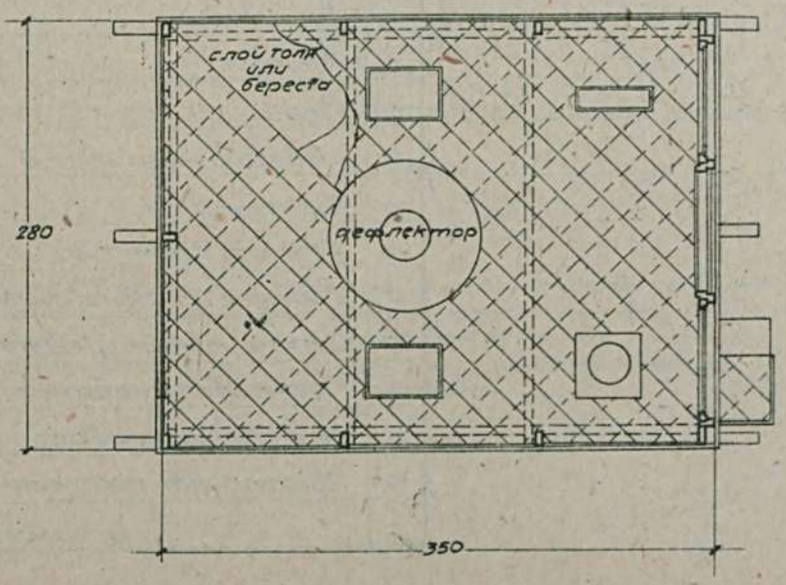

Таблица техно-экономических показателей

№№ по пор.	Наименование	Ед. изм.	Стены дощато-обшивные кр. оранич.
1	Площадь застройки	кв.м	9.48
2	" полезная	"	9.48
3	Куб. строительная	кв.м	17.61
4	Ориентиров. стоимость 1 кв.м.	р	22.67
5	" " общая	р	399
Выборка рабсилы, основных матер. и транспор.			
1	Рабсила квалифициров:	ч/д	13
2	" неквалифициров.	"	1
3	Леса круглого	куб.м	0.473
4	" пиленого	"	1647
5	Извести негашеной	т	0003
6	Гвоздей разных	кг	5.33
7	Стекла	кв.м	125
8	Толя	"	0.74
9	Олифы	кг.	3.46
10	Железа кровельного	-	8.11
12	Сетки металлической	кв.м	3.48
13	Транспорт местн. материалов	т	0.003
14	" централиз.	"	1378

Сельхозстройпроект

Серия V	Постройки для птиц.	
Проект N 0514	Шатры переносные и стационарные. Сборно-разборный шатер.	

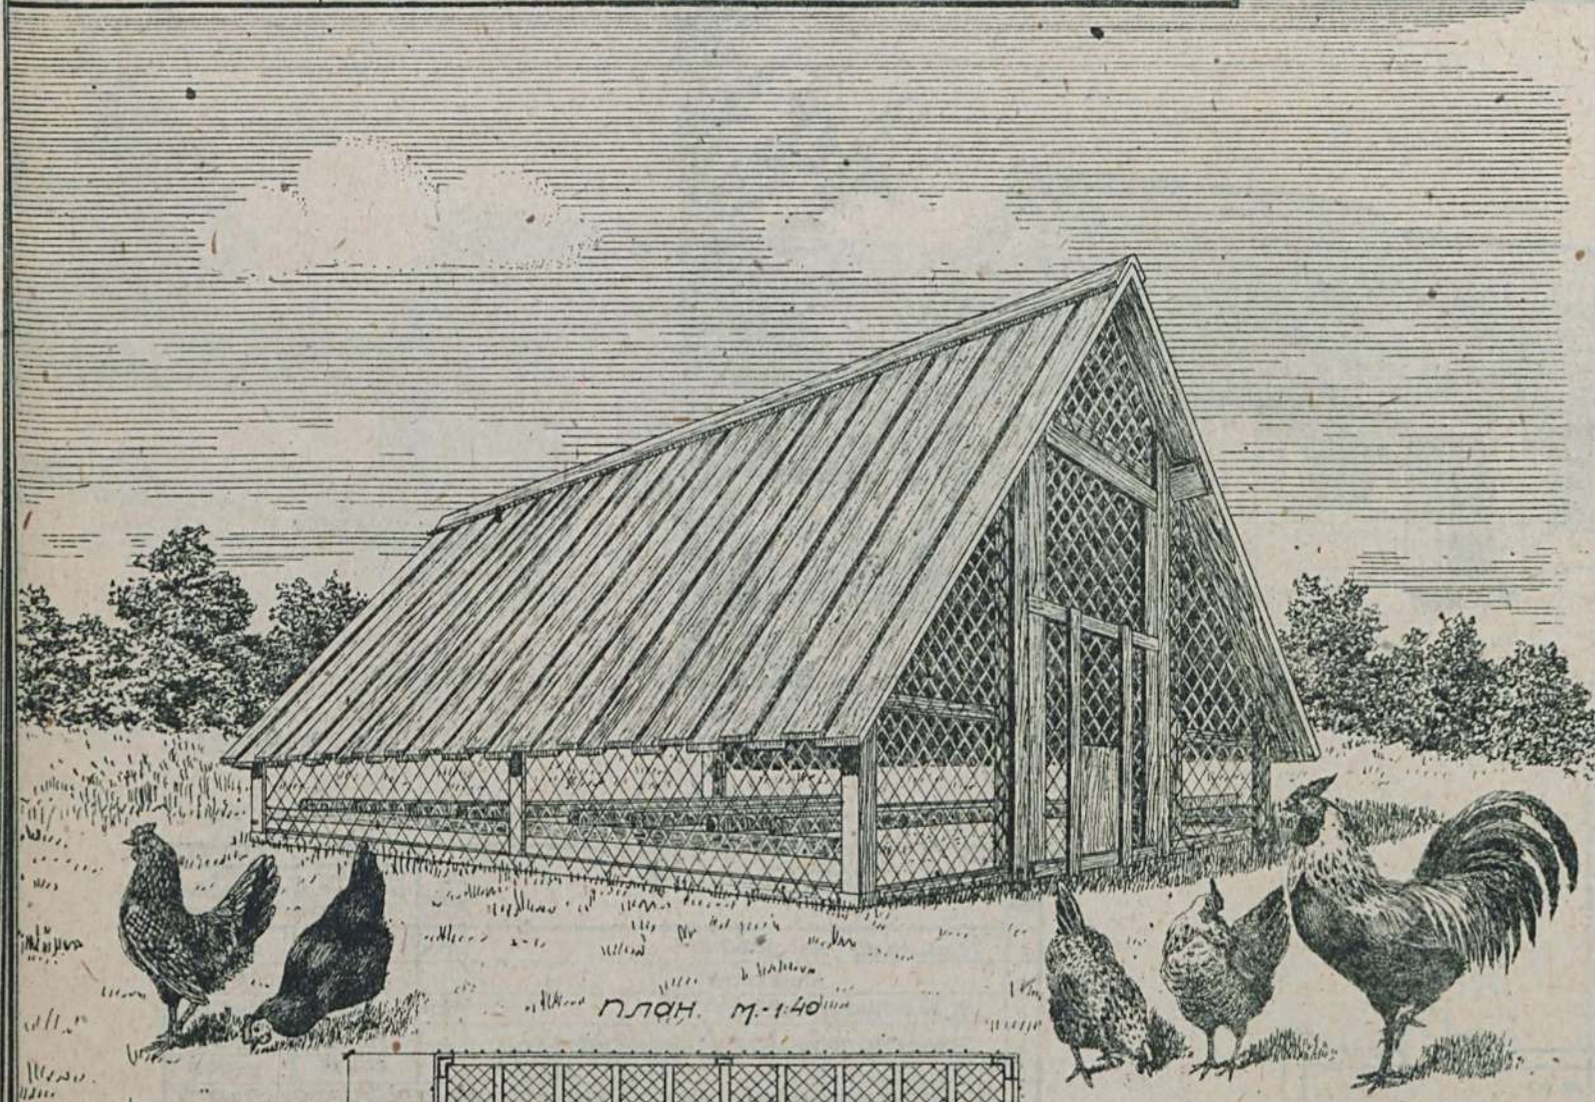

План М-1:40

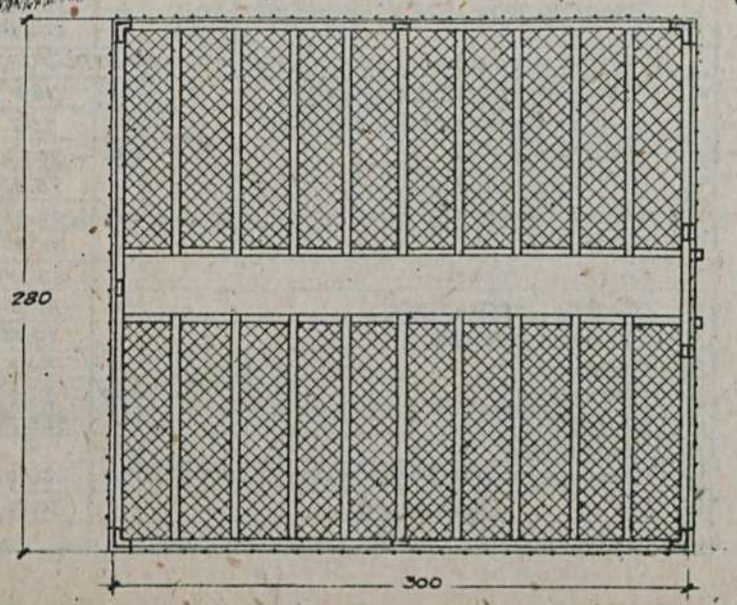

Примечание: в проекте имеются варианты передвижного и переносного шатров

Таблица техно-экономических показателей

N№ по порядку	Наименование	Ед. изм.	Варианты проекта: Передвижной шатер	Переносный шатер	Сборно-разборн. шатер
1	Площадь полезная	кв.м	12.00	5.50	8.40
2	Куб. строительная	кб.м	15.52	5.91	9.13
3	Ориентир. стоимость 1 кб.м.	р	13.93	22.18	18.53
4	" " общая	р	216	131	169
	Выборка рабсилы, основных материал. и транспорта				
1	Рабсила квалифициров.	ч/д	8.56	4.74	8.98
2	" неквалифициров.	"	0.08	0.06	0.04
3	Леса пиленого	кб.м	0.842	0.578	0.445
4	Гвоздей разных	кг.	4.13	2.63	3.37
5	Сетки металлической	кв.м	23.96	12.68	16.39
6	Транспорт местн. материал.	т	0.525	0.358	0.287

Сельхозстройпроект.

Серия V.	Постройки для птиц.	
Проект N 0515	Гусятник на 100 голов (саманные стены).	

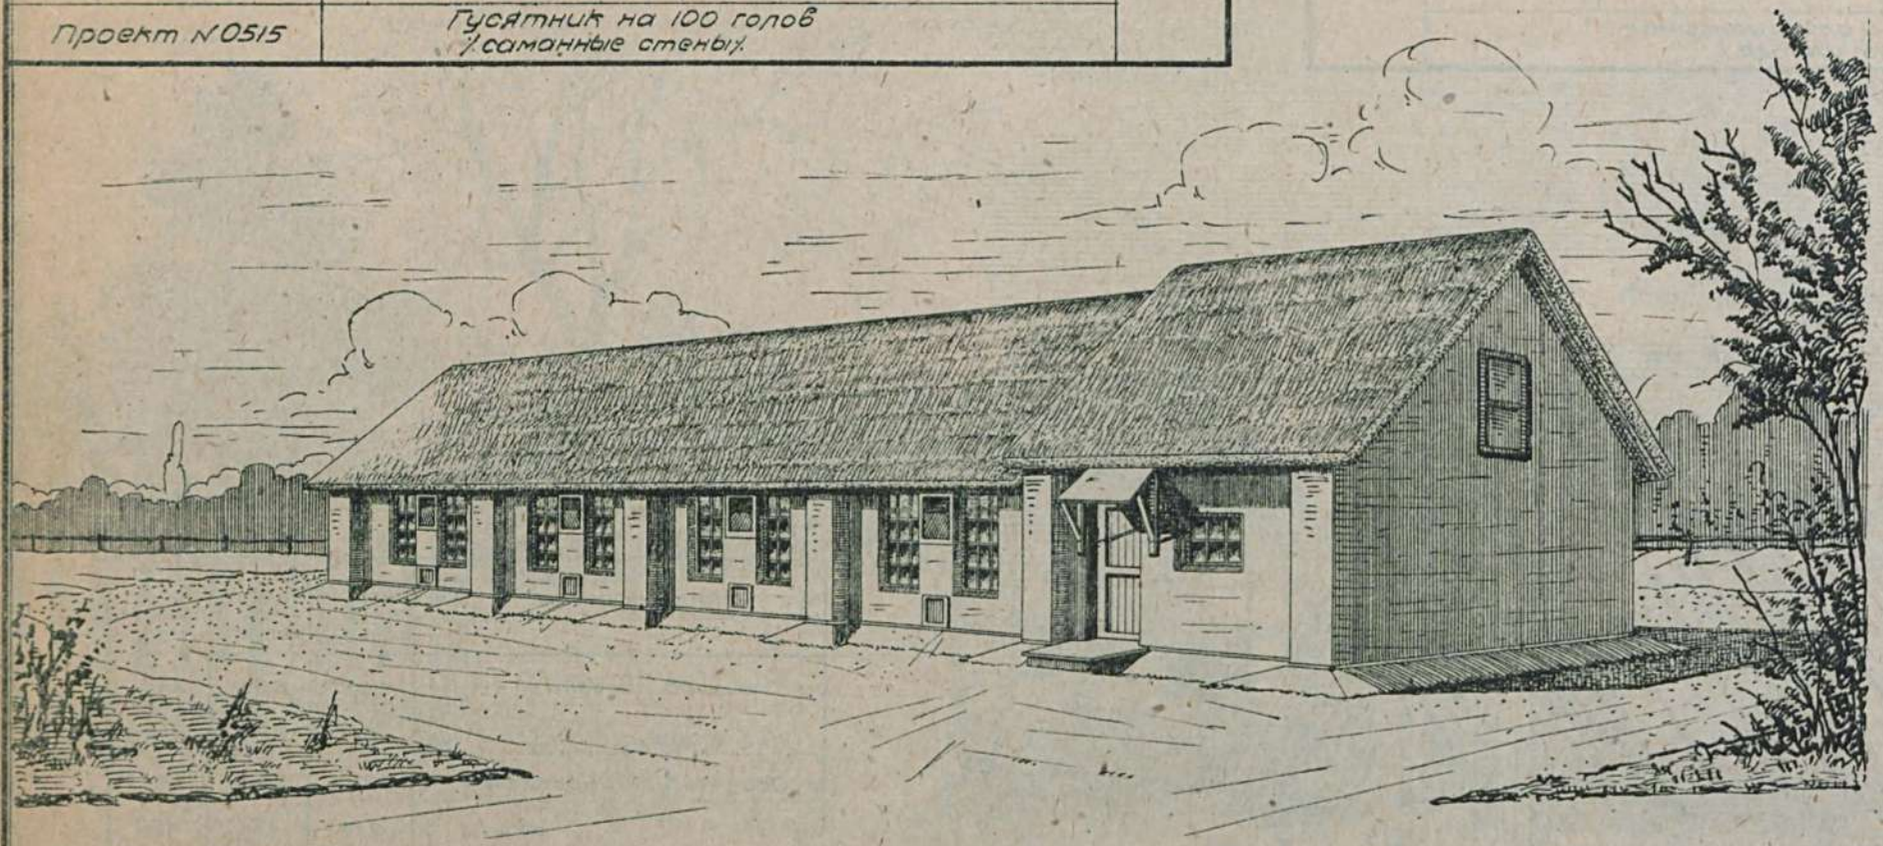

План · м=1:200

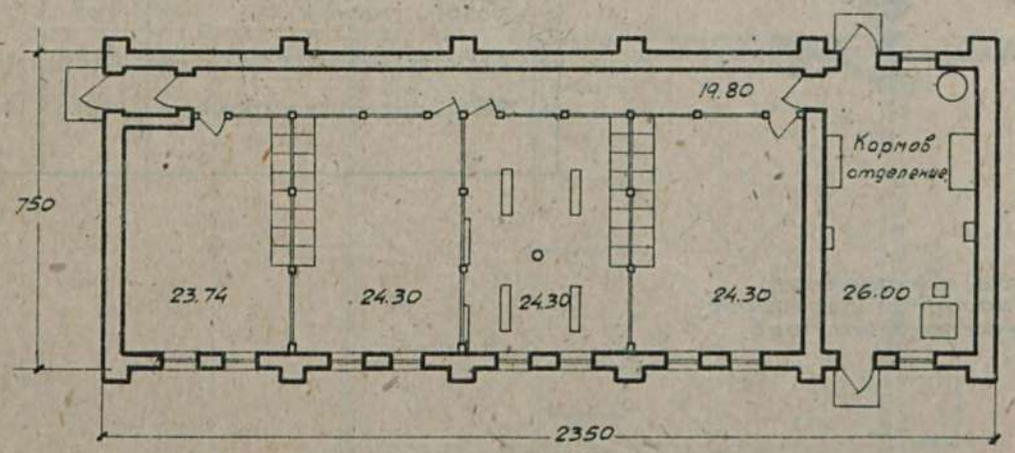

Примечание.

В проекте даны варианты:
а/ с каркасными стенами, глиноплетневым заполнением
б/ с каркасными стенами, с забиркой из пластин.

Таблица техно-экономических показателей

NN по пор.	Наименование	Ед. изм.	Варианты проекта: стены саман. кроб глиносолом.	стены каркасные кроб. дранич.
1	Площадь застройки	кв.м	175.14	171.88
2	" полезная	"	142.28	144.40
3	Куб. строительная	кв.м	475.64	468.86
4	Ориентировочная стоимость 1 кб.м.	р.	30.43	25.58
5	" " общая	р	14475	11996
	Выборка рабсилы, основных материалов и транспорта			
1	Рабсила квалифицирован.	ч/д	269	239
2	" неквалифицирован.	"	252	215
3	Леса круглого	кв.м	20.02	36.95
4	" пиленого	"	25.50	26.07
5	Камня бутового	"	44.69	—
6	Леска	"	36.40	21.49
7	Глины	"	179.59	116.56
8	Извести негашеной	т	3.75	0.08
9	Гвоздей разных	кг.	79.76	96.16
10	Соломы	т	5.63	1.90
11	Стекла	кв.м	8.02	8.02
12	Смолы	кг.	563.78	350.97
13	Хвороста	кв.м	—	98.82
14	Транспорт местных материалов	т	406.03	230.88
15	" централиз. "	"	30.71	42.51

Сельхозстройпроект.

Серия V	Постройки для птиц.	
Проект N0516	Гусятник на 300 голов (стены саманные)	

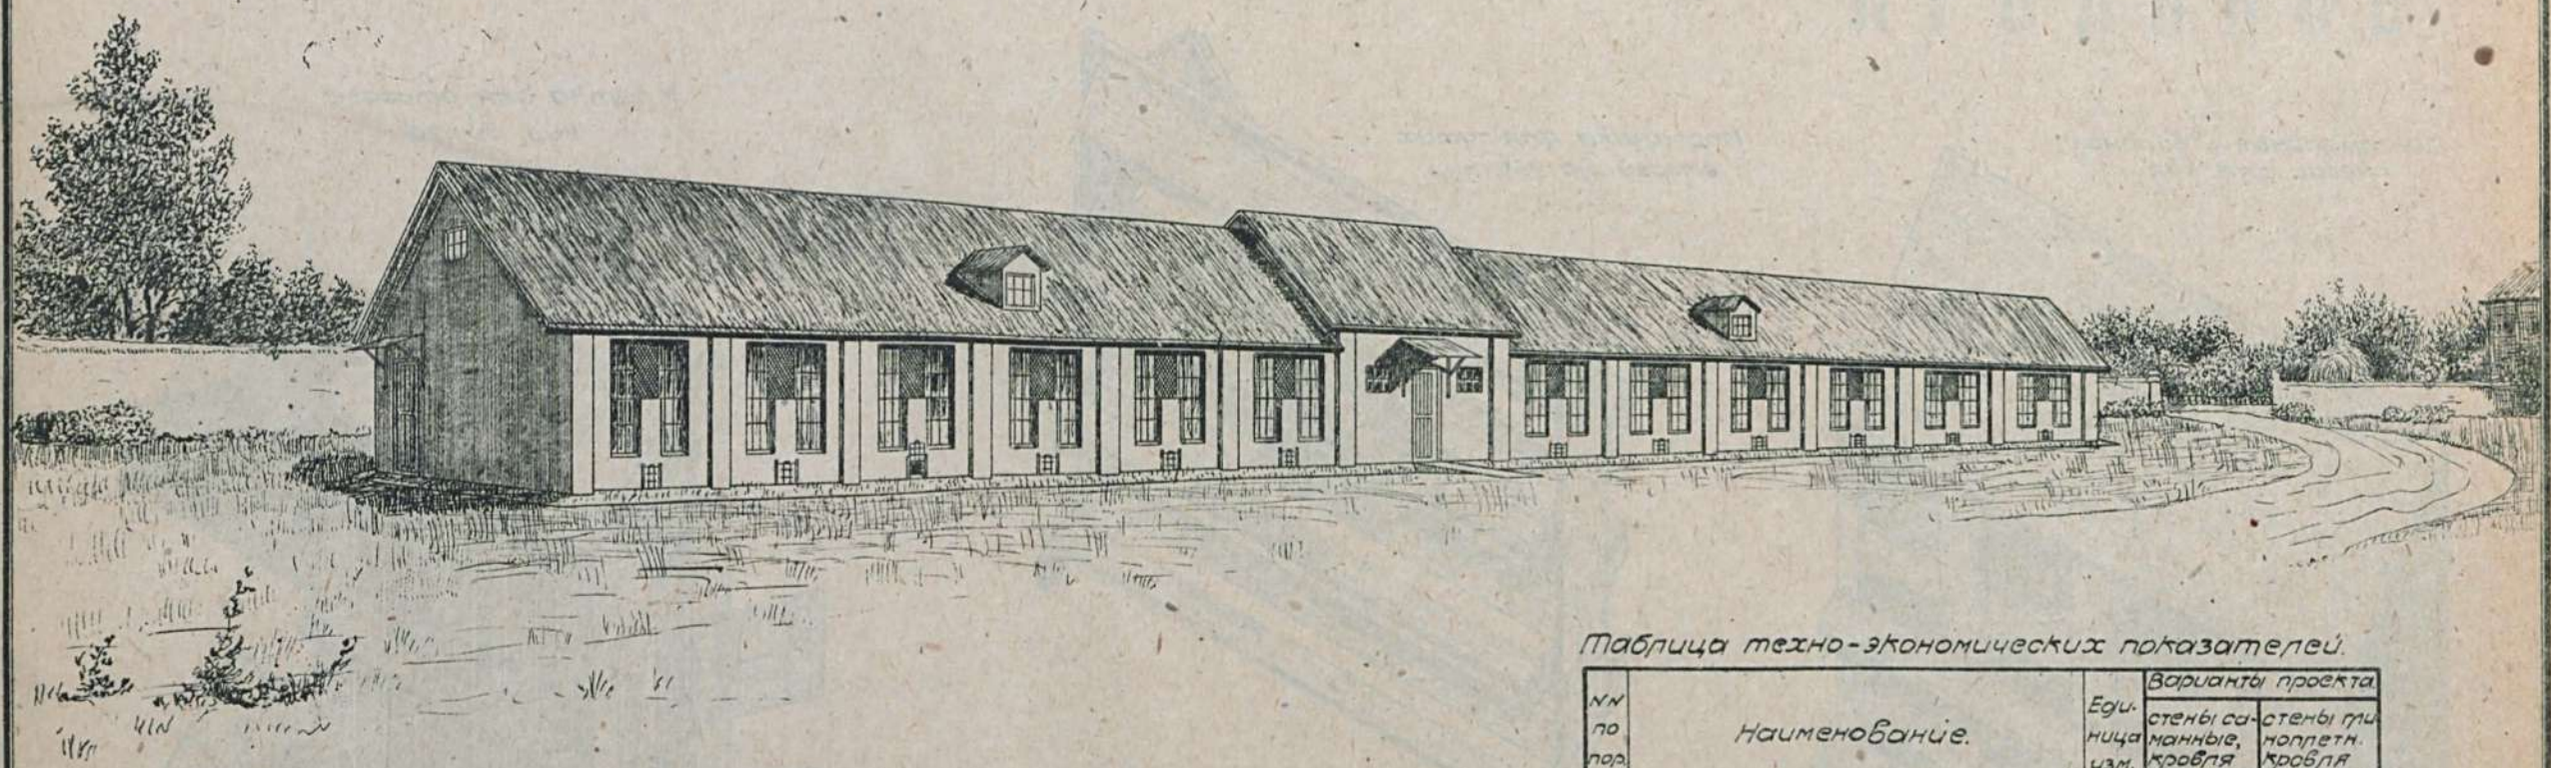

План. М-1:400

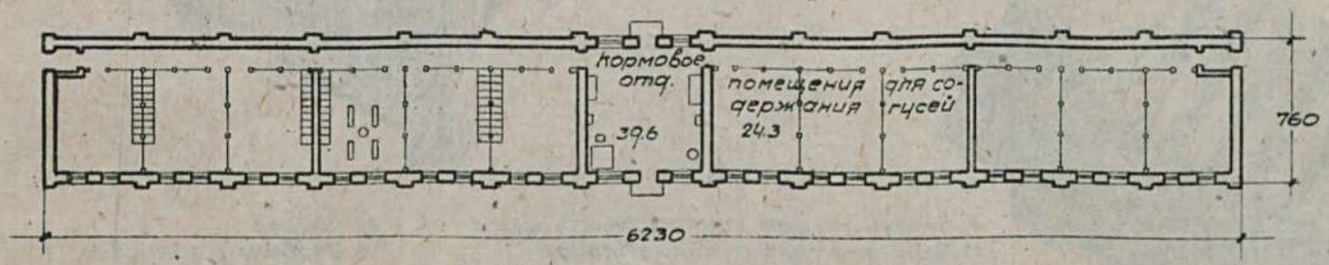

Примечание: в проекте имеется вариант с каркасными стенами.

Таблица техно-экономических показателей.

NN по пор.	Наименование.	Единица изм.	Варианты проекта	
			стены саманные, кровля глиносол.	стены пли нолетн. кровля дранчн.
1	Площадь застройки	кв.м.	481.82	466.5
2	" полезная	"	394.40	402.0
3	Кубатура строительная	кб.м.	1307,57	1264
4	Ориентир. стоимость 1 кб. м.	р.	25.25	22.33
5	" " общая	р.	33021	28241
Выборка рабсилы, основных материал. и транспорта				
1	Рабсила квалифицированная	ч./д.	622.92	571.37
2	" неквалифицированная	"	486.58	477.70
3	Леса круглого	кб.м.	53.971	91.642
4	" пиленого	"	64.470	57.611
5	Камня бутового	"	104.50	—
6	Песка	"	78.53	50.37
7	Глины	"	382.10	284.66
8	Извести негашеной	т.	8.732	0.120
9	Гвоздей разных	кг.	211.08	232.79
10	Соломы	т.	13,53	4.347
11	Толя	кв.м.	292.89	—
12	Стекла	"	27.67	27.67
13	Смолы	кг.	1216.82	794.01
14	Хвороста	кб.м.	—	233,50
15	Транспорт местн. материалов	т	883.033	558.496
16	" централиз. "	"	79.831	101,018

Сельхозстройпроект

Серия V	Постройки для птиц.	
Проект №0522	Оборудование для птицеводческих хозяйств.	

Контрольные и больные гнезда для кур.

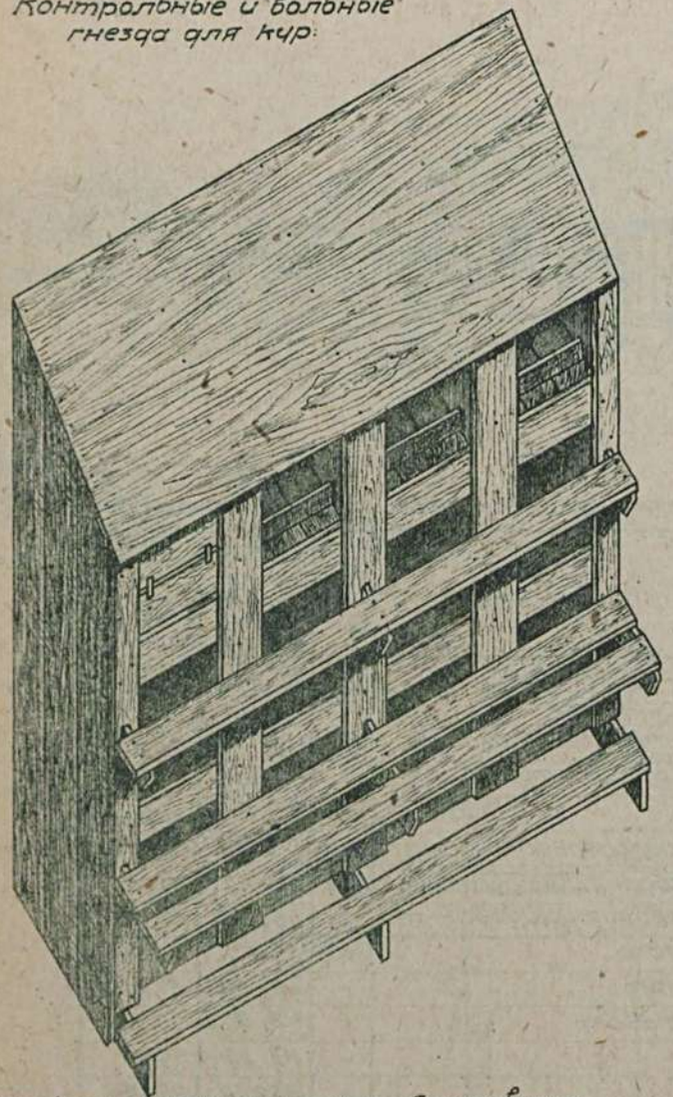

Кормушка для сухих смесей на 250 кур.

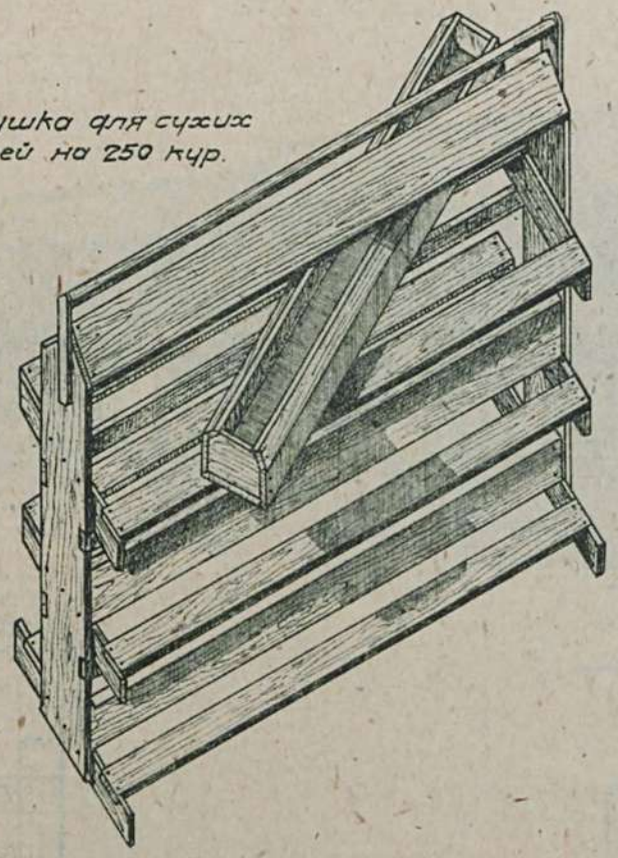

Элевеза на 30 цыплят.

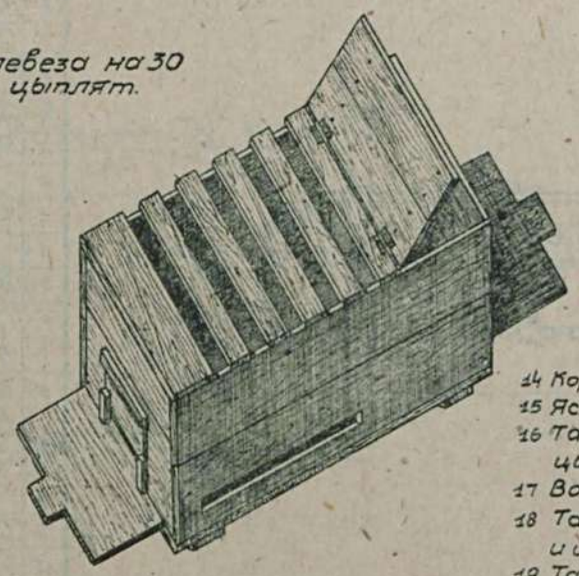

Клетка для отсадки кур. М-1:20

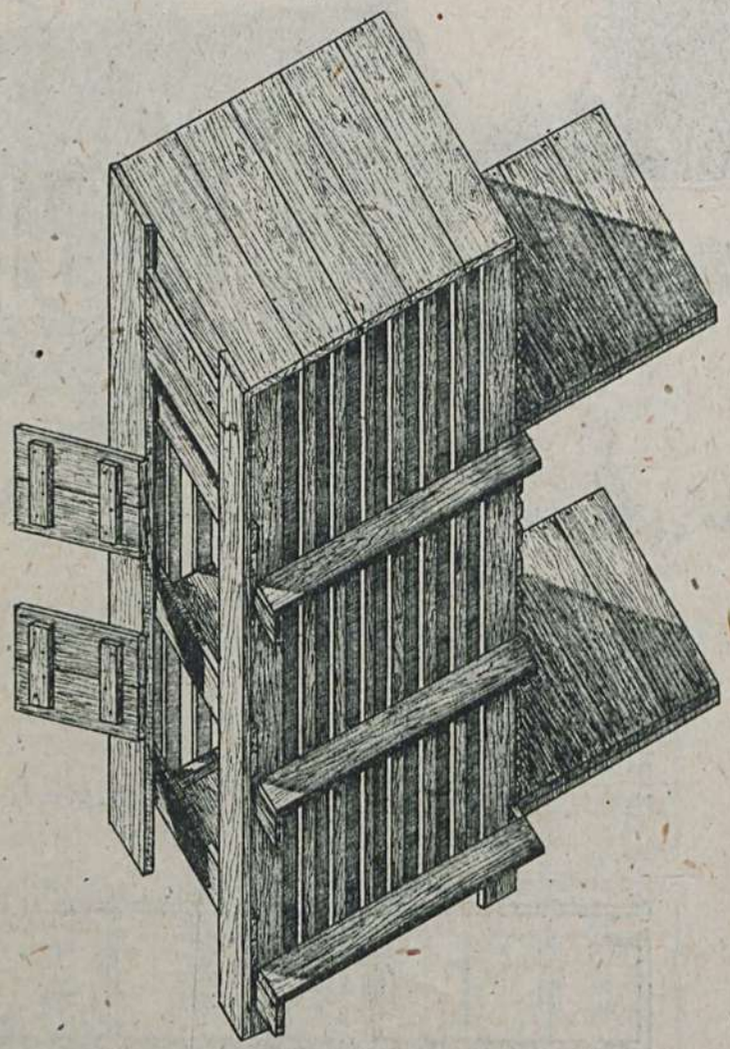

В проекте дается следующее оборудование

1 Кормушка для кур, индеек и цыплят
2 Кормушка для уток и гусей
3 Тара для трупов
4 Поилка для кур и индеек
5 Обоскоп
6 Деревянная поилка для гусей и уток
7 Автоматическая поилка для цыплят
8 Подвесная петушиная кормушка
9 Зольная банна для кур
10 Гнезда для гусей и уток
11 Тара для перевозки племенных яиц
12 Гнездо для индеек
13 Ларь для хранения сыпучих кормов
14 Кормушка для минерального корма
15 Ясли для сена и корнеплодов
16 Тара для перевозки суточных цыплят
17 Водоналивная элевеза на 20 цыпл.
18 Тара для перевозки кур, уток, гусей и индеек по ж.-д
19 Тара для переноски взрослых цыплят, кур и уток
20 Клетка для разгуливания наседок
21 Ящик для хранения птичьего помета и подстилки
22 Брудер
23 Элевеза с ламповым обогревателем
24 Контрольное гнездо для кур в селекционных рассадниках
25 Корыто
26 Подставки
27 Движок
28 Скребок
29 Крючек

Сельхозстройпроект

М 234
58

Серия VI

ПОСТРОЙКИ ДЛЯ КРОЛИКОВ

КЪ ШКОЛЬНИКОВЪ
ПОСТОЯННАЯ ЛИНІЯ
собственность

Серия VI	Постройки для кроликов.	
Проект №602	Вольер для содержания молодняка.	

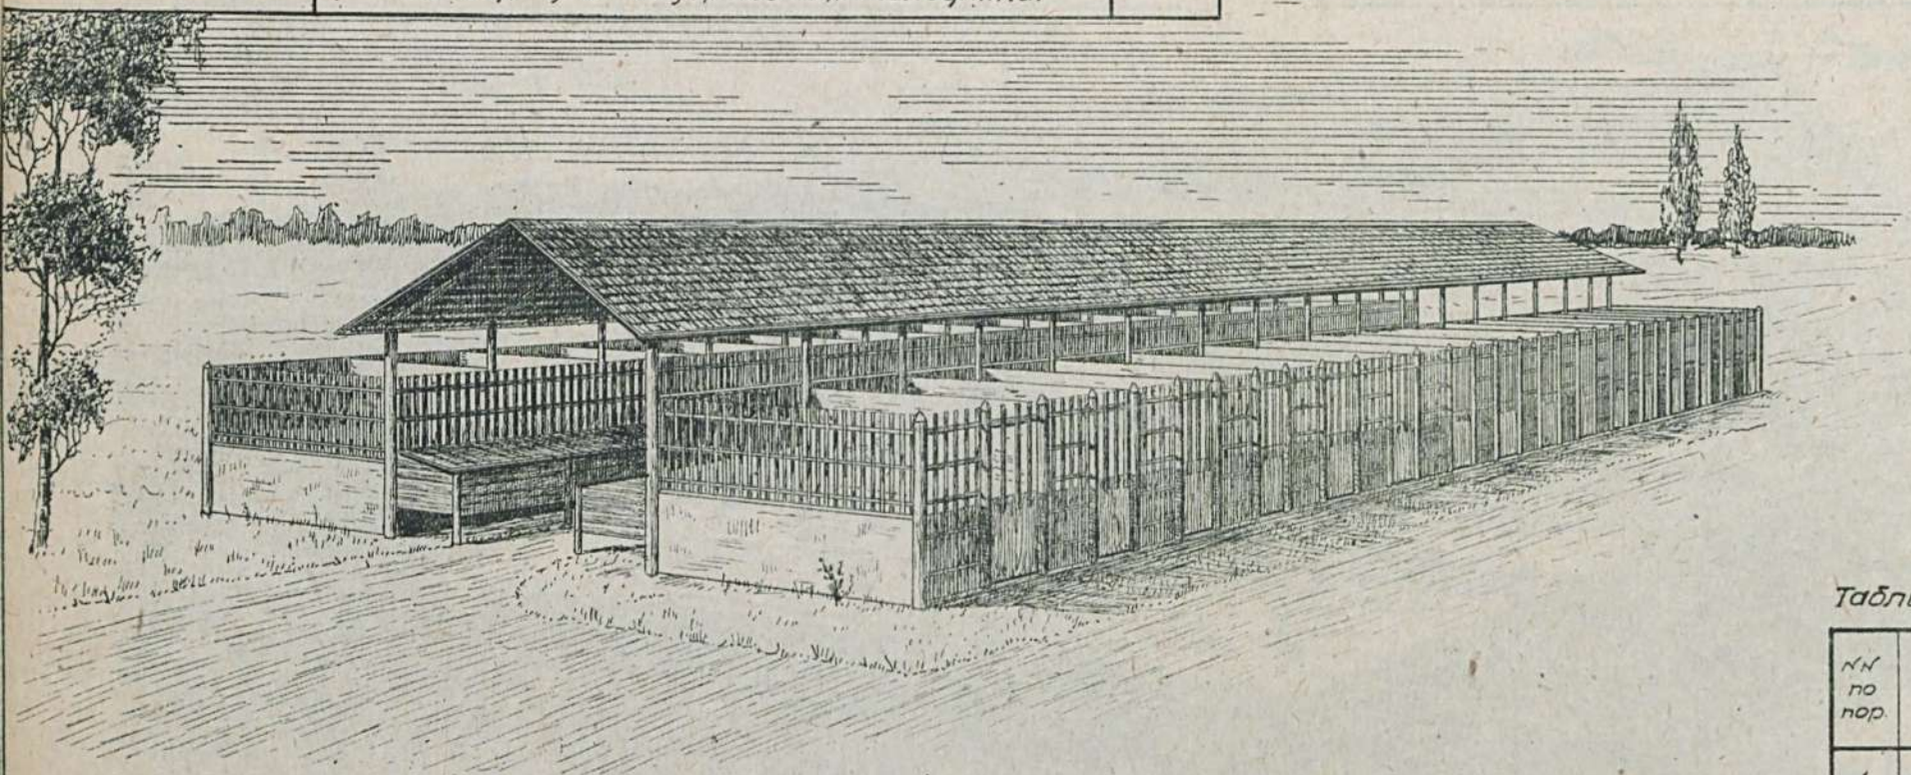

План. М-1:100

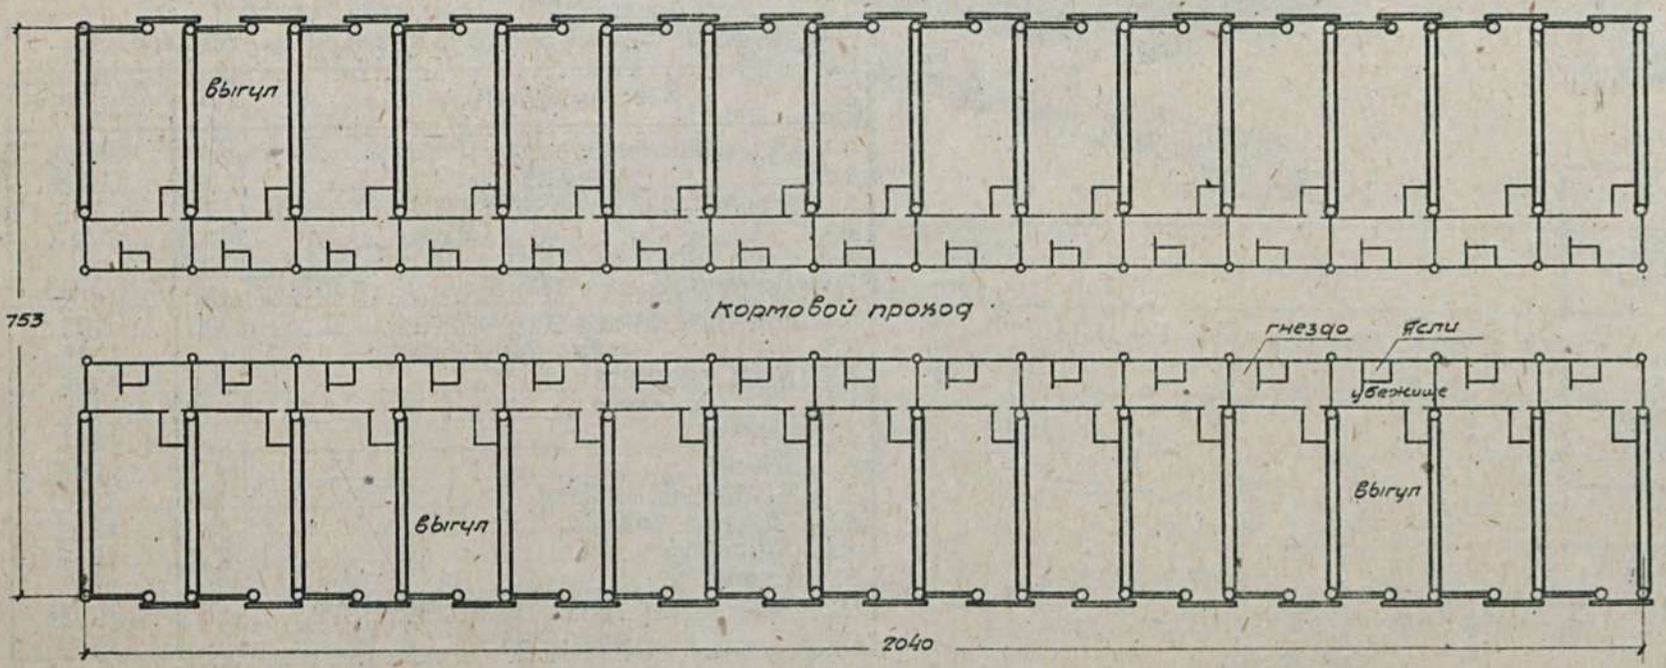

Таблица техно-экономич. показателей

№№ по пор.	Наименование	Единица изм.	Количест.
1	Площадь застройки	кв.м.	156.98
2	" выгула	"	90.00
3	" убежищ	"	24.30
4	" кормов. прохода	"	25.65
5	Ориент. стоимость одного вольера	р.	112.75
6	" " общ.	р.	3383
Выборка рабсилы, основн. материал. и трансп.			
1	Рабсилы квалифициров.	ч/д	118
2	" неквалифицир.	"	47
3	Леса кругловр	кб.м.	11.31
4	" пиленого	"	3.47
5	Песка	"	8.27
6	Глины	"	22.56
7	Гвоздей разных размеров	кг.	55.19
8	Хвороста	кб.м.	31.56
9	Сетки металлической	"	6.84
10	Смолы	кг.	233.72
11	Транспорт местн. материал.	т.	62.88
12	" централ. "	"	10.31

Сельхозстройпроект.

Серия VI	Постройки для кроликов
Проект №0603	Паркет для содержания молодняка.

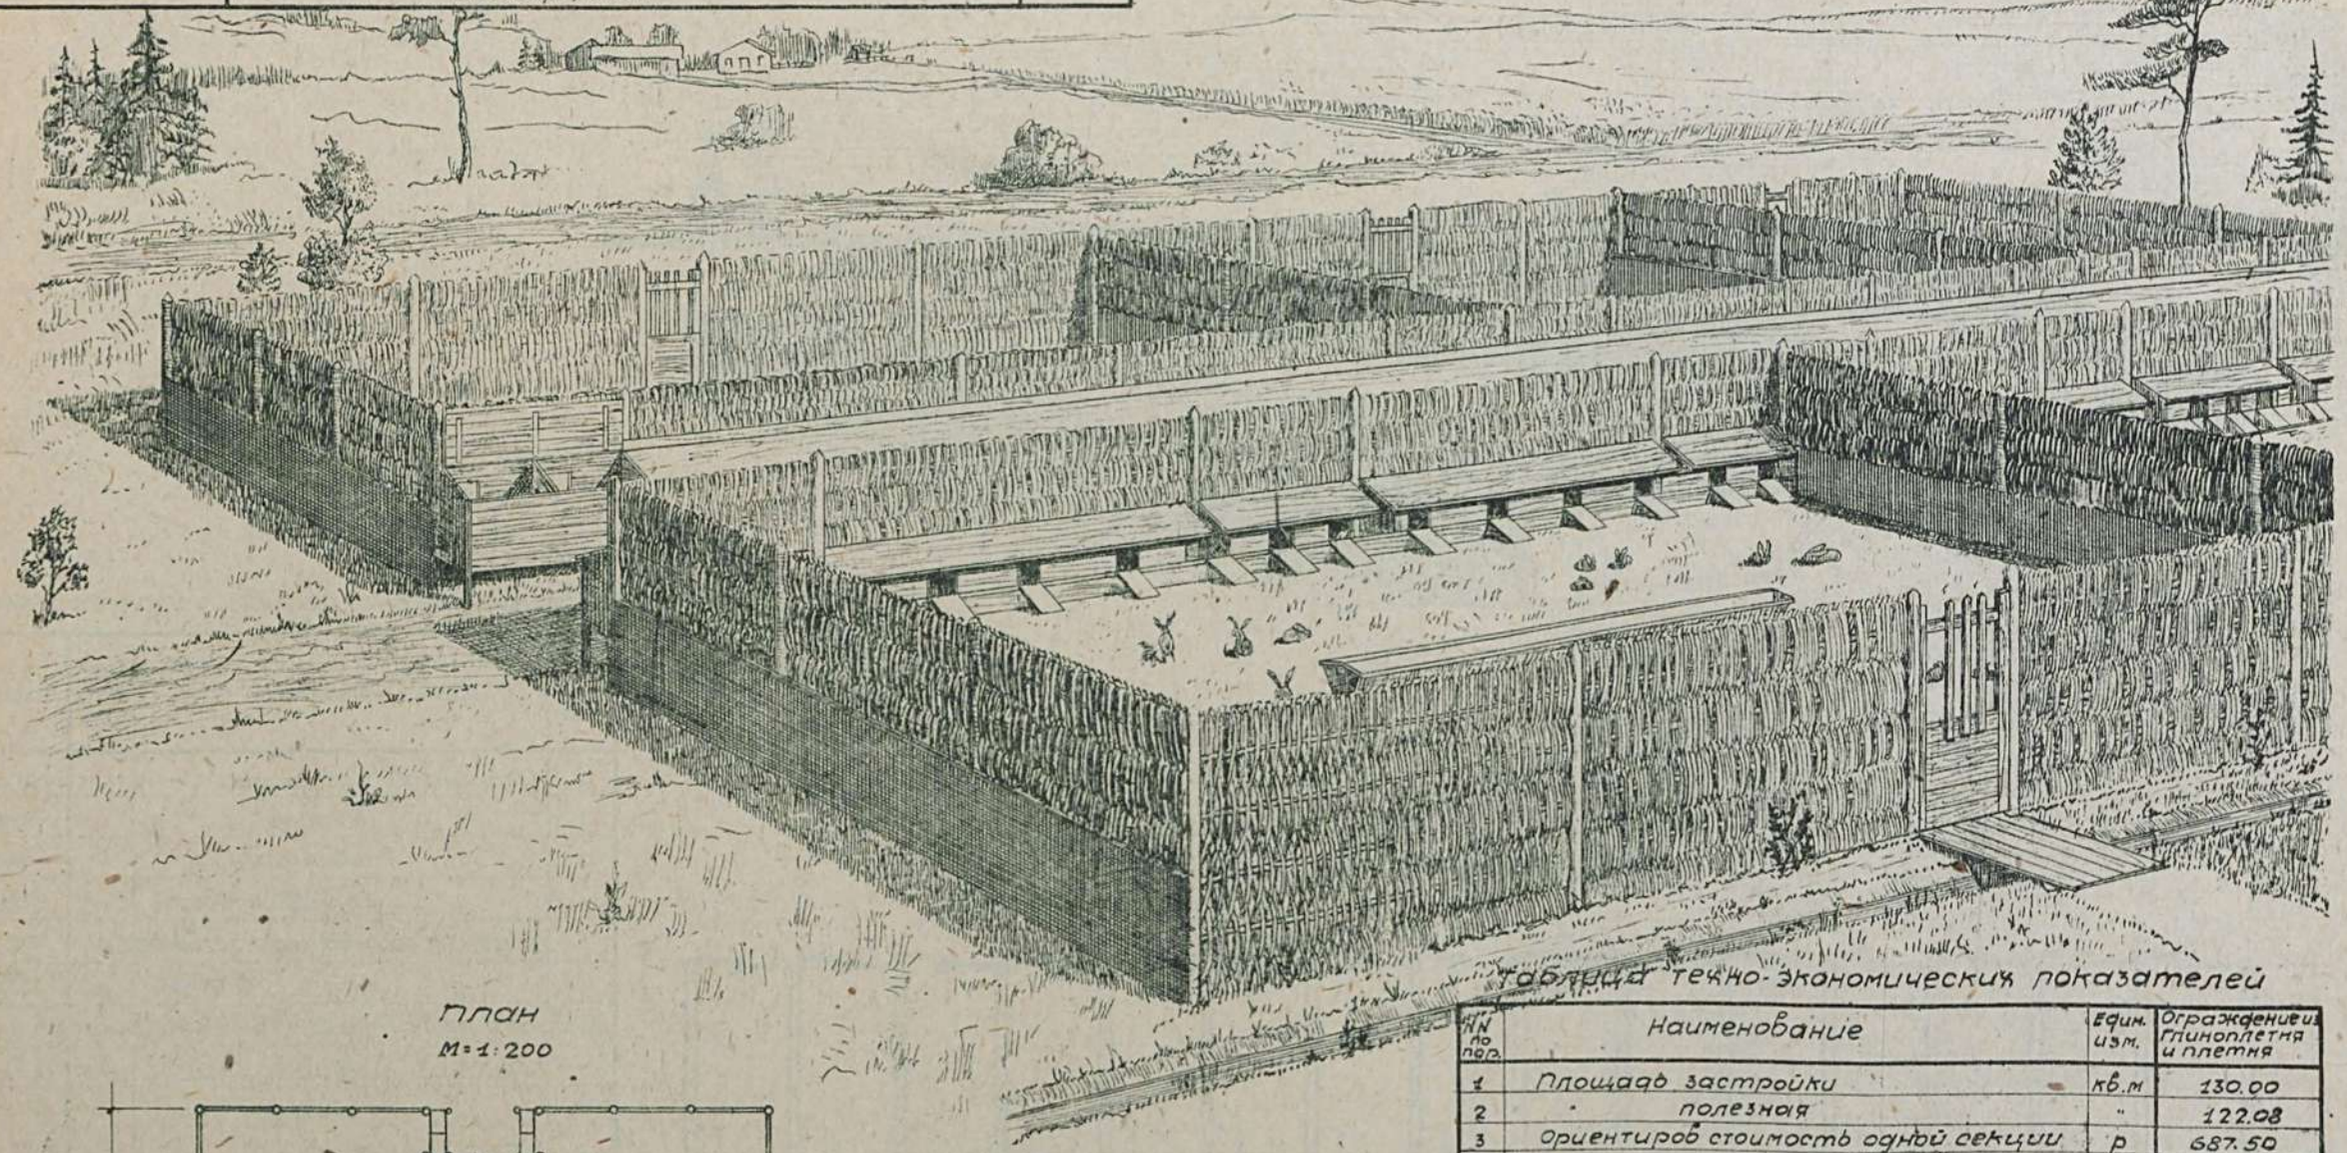

План
М=1:200

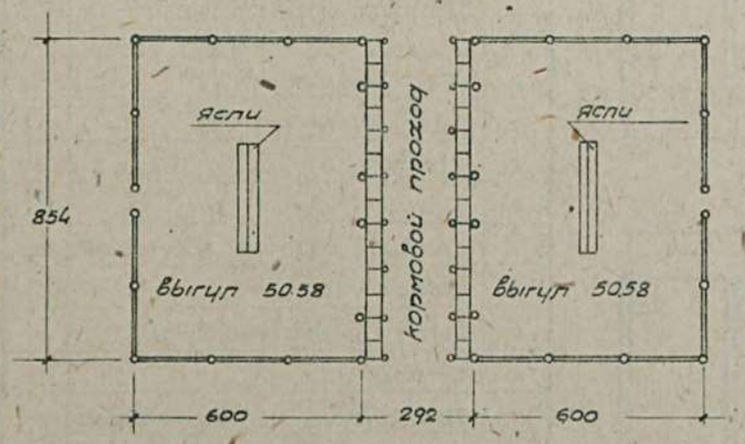

Таблица технико-экономических показателей

№№ по пор.	Наименование	Един. изм.	Ограждение из глиноплетня и плетня
1	Площадь застройки	кв.м	130.00
2	" полезная	"	122.08
3	Ориентиров стоимость одной секции	р	687.50
4	" " всего объекта	р	1375
5			
	Выборка рабсилы, основных материалов и транспорта		
1	Рабсила квалифицирован.	ч/д	47.07
2	" неквалифицирован.	"	21.86
3	Леса круглого	кб.м	3.248
4	" пиленого	"	1.084
5	Песка	"	0.877
6	Глины	"	13.95
7	Шурупов разных	сот.	7.20
8	Гвоздей разных	кг	10.61
9	Хвороста	кб.м	13.00
10	Смолы	кг	86.12
11	Транспорт местных материалов	т	32.238
12	" централиз. "	"	2.951

Сельхозстройпроект

3

Серия VI	Постройки для кроликов.
Проект N0607	сооружения для кроликов при наружно-клеточном содержании.

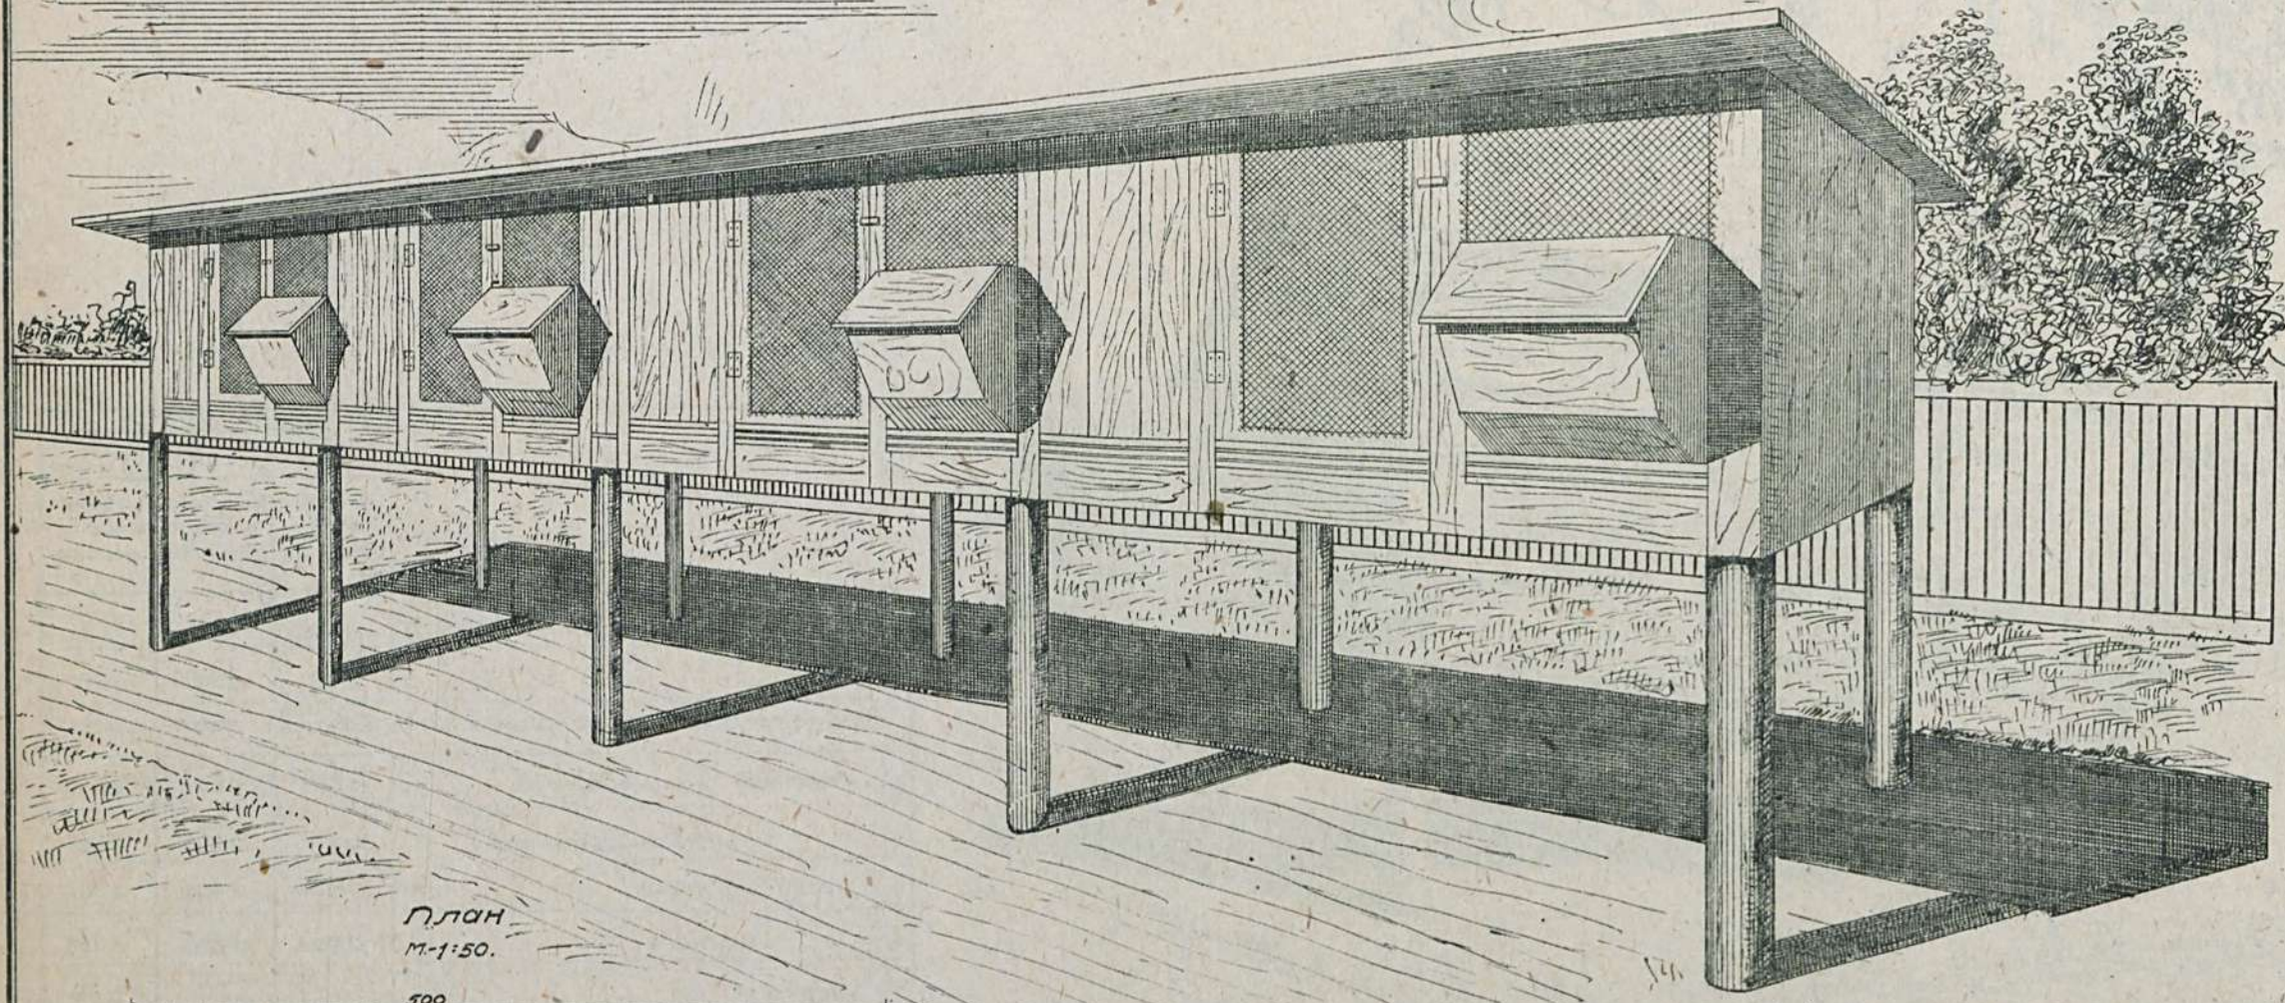

План
М-1:50.

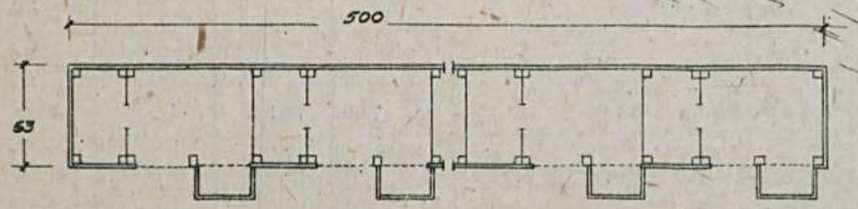

Таблица технико-экономических показателей

NN по пор	Наименование	Един изм.	Варианты проектов		
			Одинарная клетка	Группов. клетка для кроликов	Садки для выращивания молодн.
1	Ориентировочная стоимость общая	р	87	112	219
	Выборка рабсилы, основных материалов и транспорта				
1	Рабсила	ч/д	5	6	8
2	Леса круглого	куб.м	0.091	0.109	0.368
3	" пиленого	"	0.264	0.469	1.110
4	Гвоздей разных	кг.	1.87	3.41	6.59
5	Транспорт местных материалов	т	—	—	0.38
6	" централиз "	"	0.24	0.37	0.97

Сельхозстройпроект.

Серия VI	Постройки для кроликов
Проект №0608	клетки наружного содержания кроликов /.двухярусные-двухсторонние./ каркасно – обшив. стены

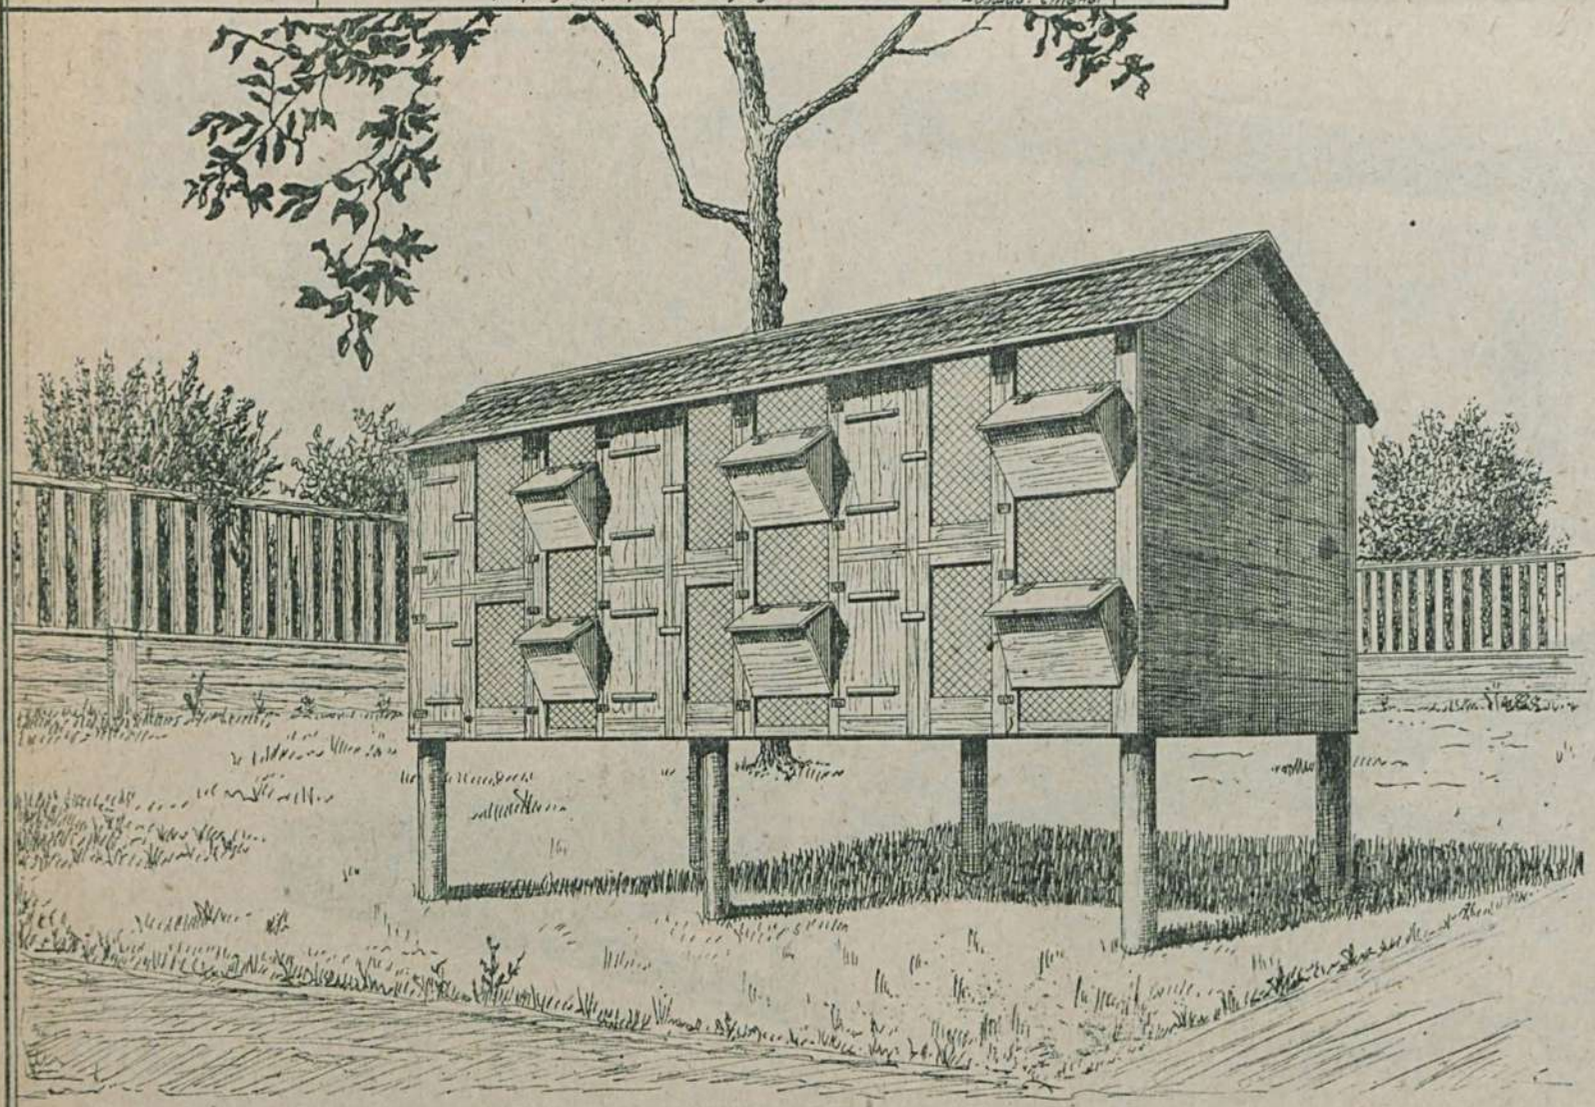

План. М-1:40

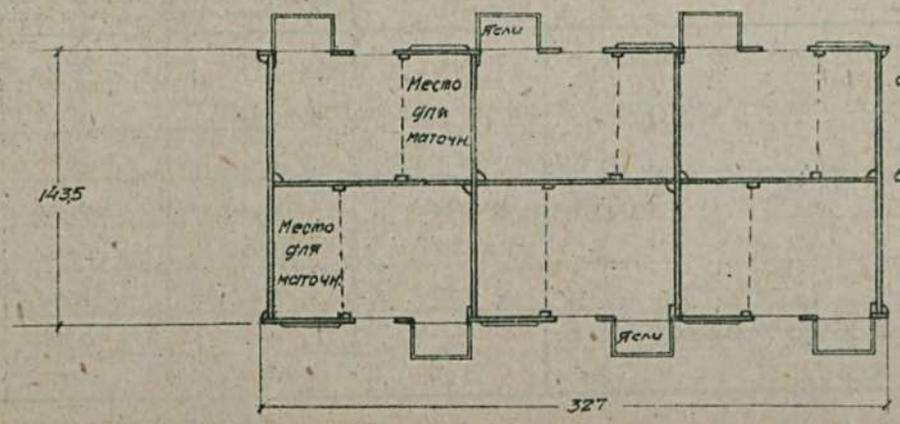

Примечание. имеются варианты:
а) двухярусные односторонние клетки с каркасно-обшивными стенами,
б) одноярусные клетки с глино-плетневыми стенами.

Таблица техно-экономических показателей

№№ по порядку	Наименование	Ед. изм.	Варианты проекта: Двухярусные, стены каркасно-обшивн.		Одноярусн. стены глиноплетн.
			Односторон. кровля дощатая	Двухсторон. кровля драничн.	Одноряд. кровля дощатая
1	Ориентиров. стоимость 1клетки	р	27.18	25.34	33.53
2	" " общая	р	326	304	402
	Выборка рабсилы, основных материалов и транспорта				
1	Рабсила квалифициров.	ч/д	17.90	17.05	22.14
2	" неквалифициров.	"	0.14	0.42	1.96
3	Леса круглого	куб.м	0.139	0.400	0.549
4	" пиленого	"	0.973	0.786	1.234
5	Леска	"	—	—	0.29
6	Глины	"	—	—	0.96
7	Гвоздей разных	кг.	5.63	4.16	8.97
8	Сетки металлической	кв.м	5.29	5.29	5.29
9	Смолы	кг.	0.80	0.48	1.56
10	Пакли смоляной	"	2.25	2.13	—
11	Петель	пар	24	24	24
12	Шурупов разных	сот.	4.80	4.80	4.80
13	Транспорт местных материал.	т	—	—	2.067
14	" централиз. "	"	0.706	0.746	1.086

Сельхозстройпроект.

М 234/58

Серия VII

ВЕТЕРИНАРНЫЕ ПОСТРОЙКИ

Серия VII	Ветеринарные постройки.	
Проект №0700-0701	Участковая ветамбулатория с количеством посещений до 5 тысяч в год с незаразн. стационар	

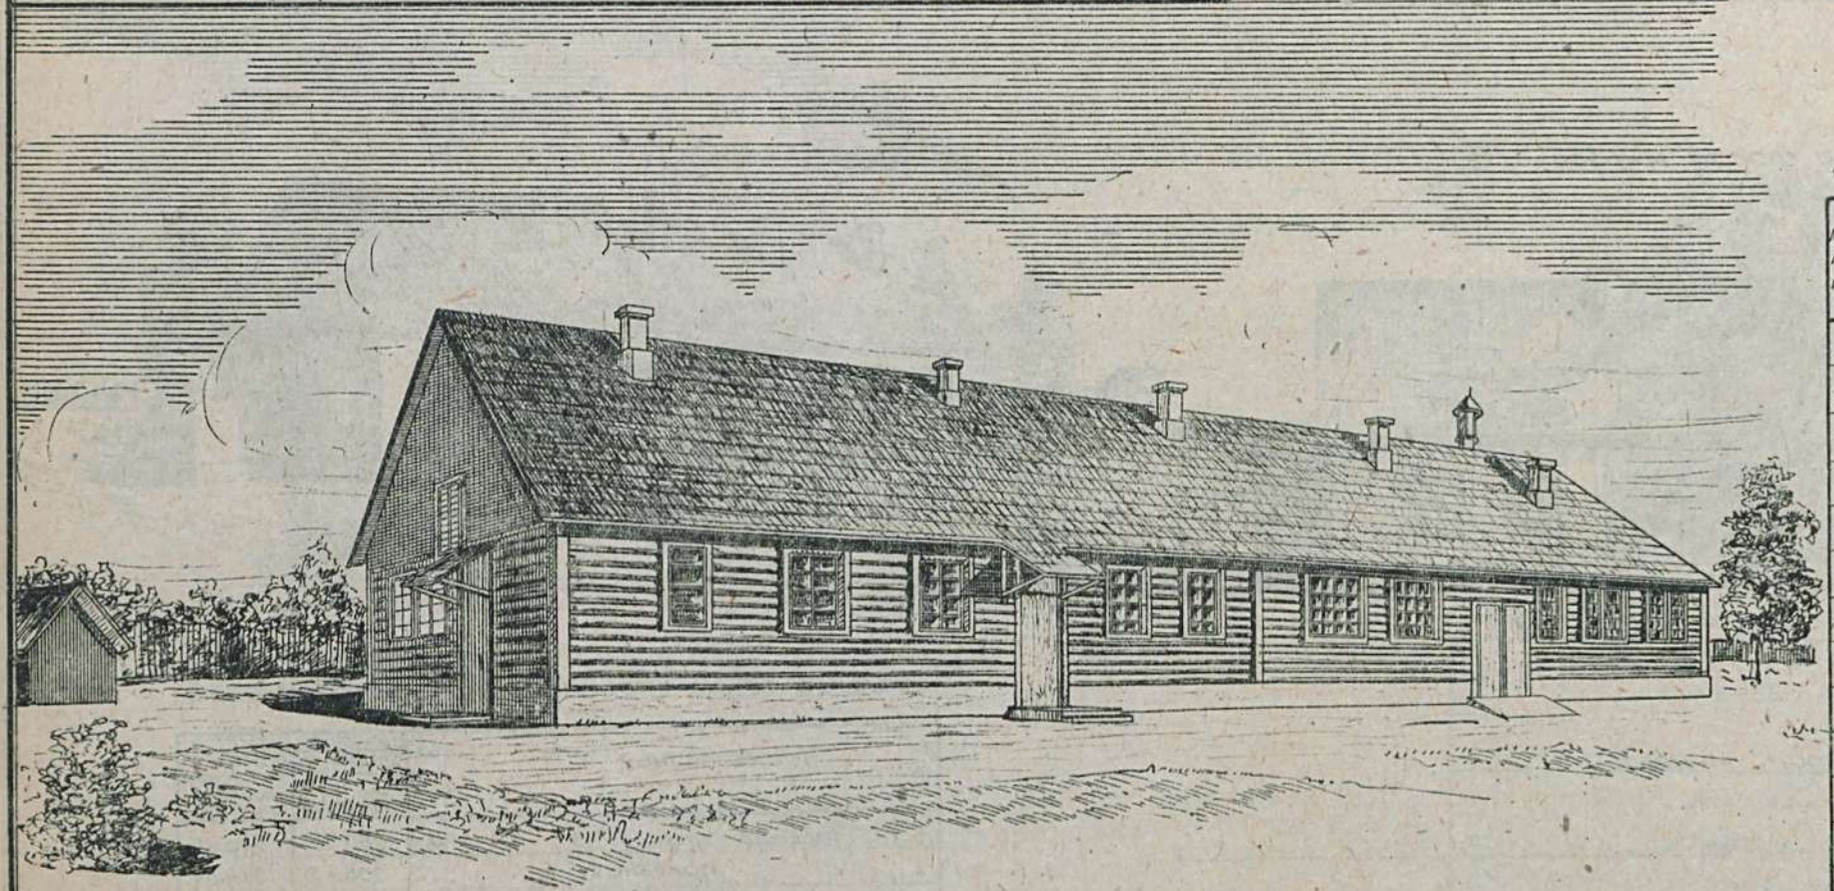

План. М-1:200

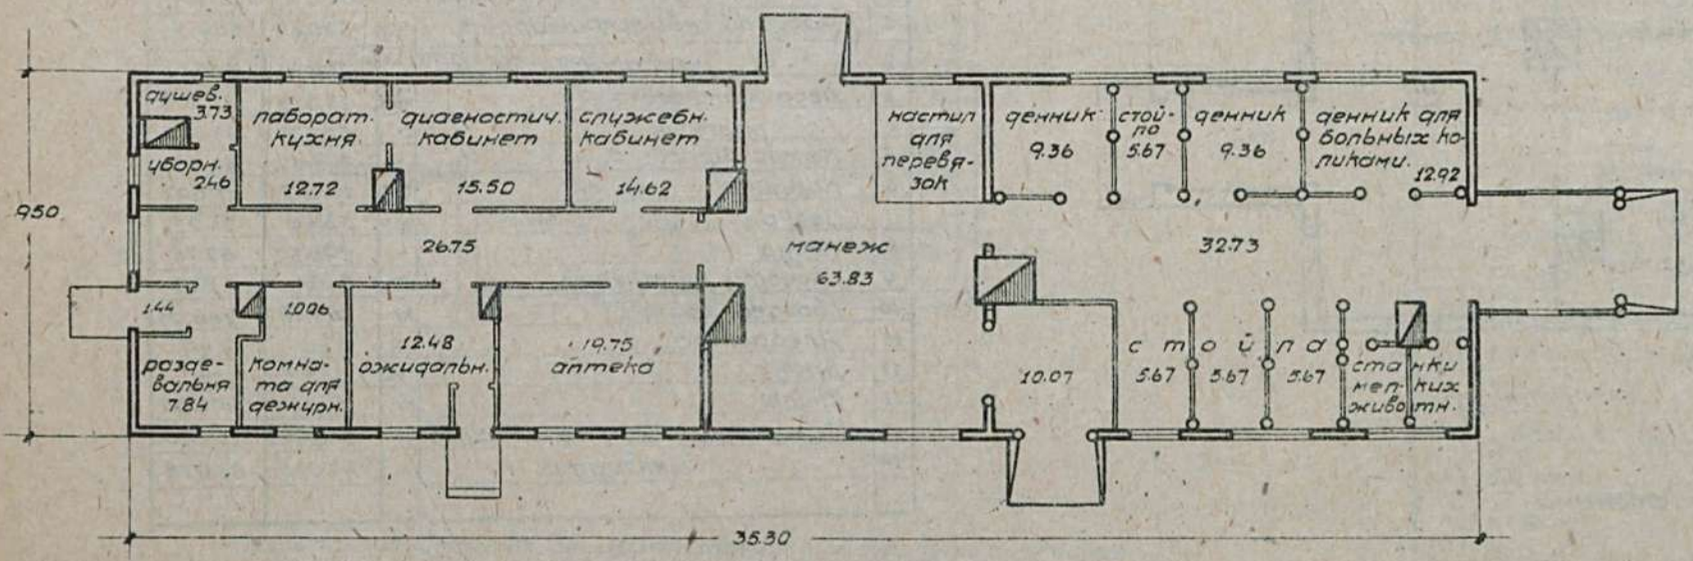

Примечание: имеется вариант здания - стены саманные

Таблица технико-экономических показателей

№№ по пор.	Наименование	Ед. изм.	Варианты проекта: Стены саман. кровля глиносол.	Стены рублен. кровля фин. стр.
1	Площадь застройки	кв.м	371.93	345.99
2	" полезная	"	304.56	310.17
3	Куб. строительная	кв.м	1317.06	1277.10
4	Ориентиров. стоимость 1 кв.м	р	25.28	23.06
5	" " общая	р	33299	30140
	Выборка рабсилы, основных матер. и трансп.			
1	Рабсила квалифициров.	ч/д	864.56	992.34
2	" неквалифициров	"	305.01	119.66
3	Леса круглого	куб.м	32.733	105.368
4	" пиленого	"	80.287	84.428
5	Камня бутового	"	90.25	32.100
6	Кирпича	тыс	11.911	10.570
7	Песка	куб.м	66.03	27.690
8	Глины	"	265.71	87.92
9	Извести негашеной	т	9.386	5.039
10	Цемента	"	—	—
11	Гвоздей разных	кг.	310.62	384.50
12	Соломы	т.	10.963	—
13	Смолы	кг.	475.56	436.89
14	Стекла	кв.м	63.19	63.19
15	Алебастра	т	—	6.221
16	Транспорт местных			
	" материалов	т	787.66	311.344
17	Транспорт централиз.			
	материалов	т	71.991	117.151

Сельхозстройпроект

Серия VII	Ветеринарные постройки.
Проект N 0704	Участковая ветамбулатория с количеством посещений от 5 до 10 тыс. в год (стены саманные)

Главный фасад. М-1:200

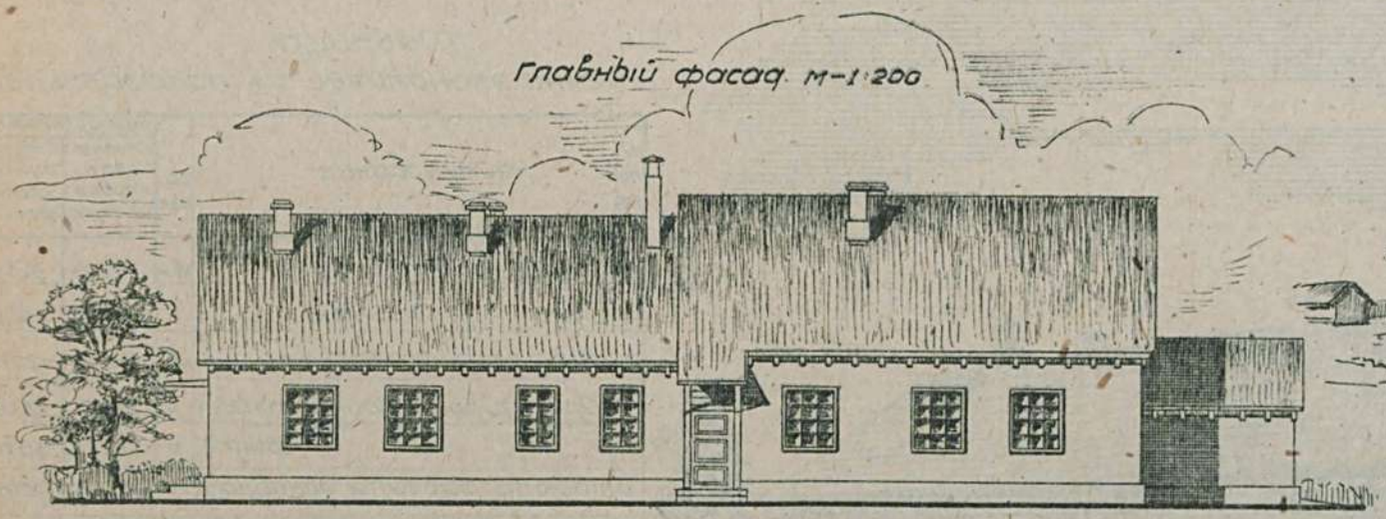

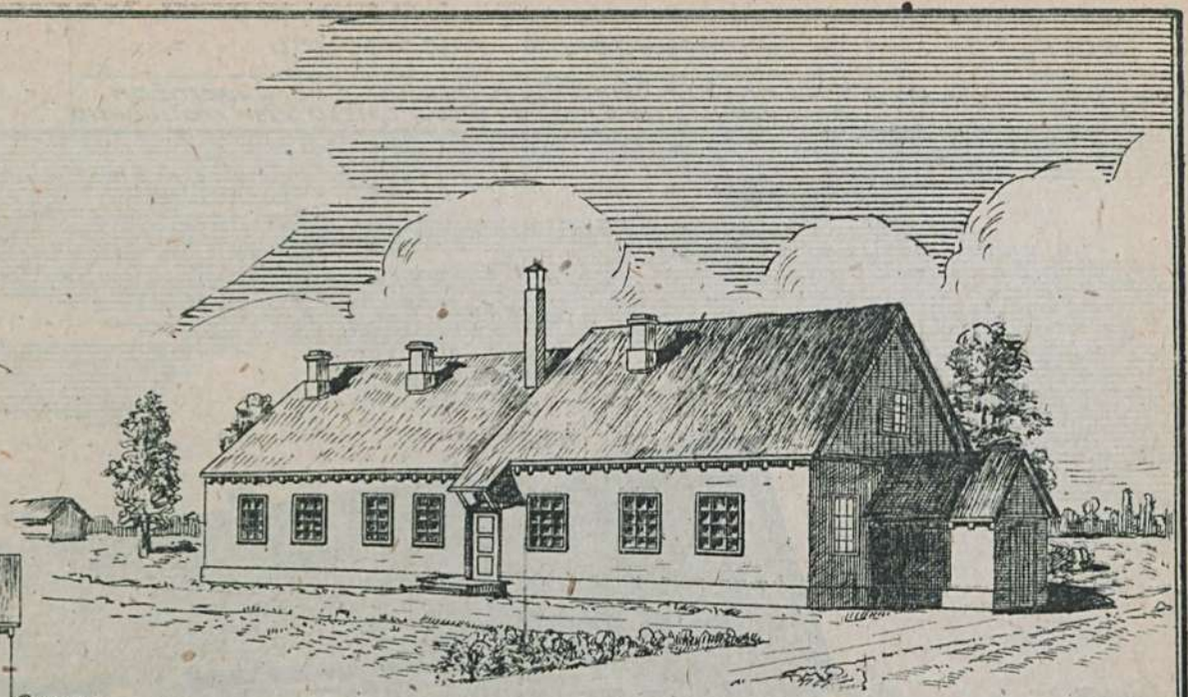

План. М-1:200

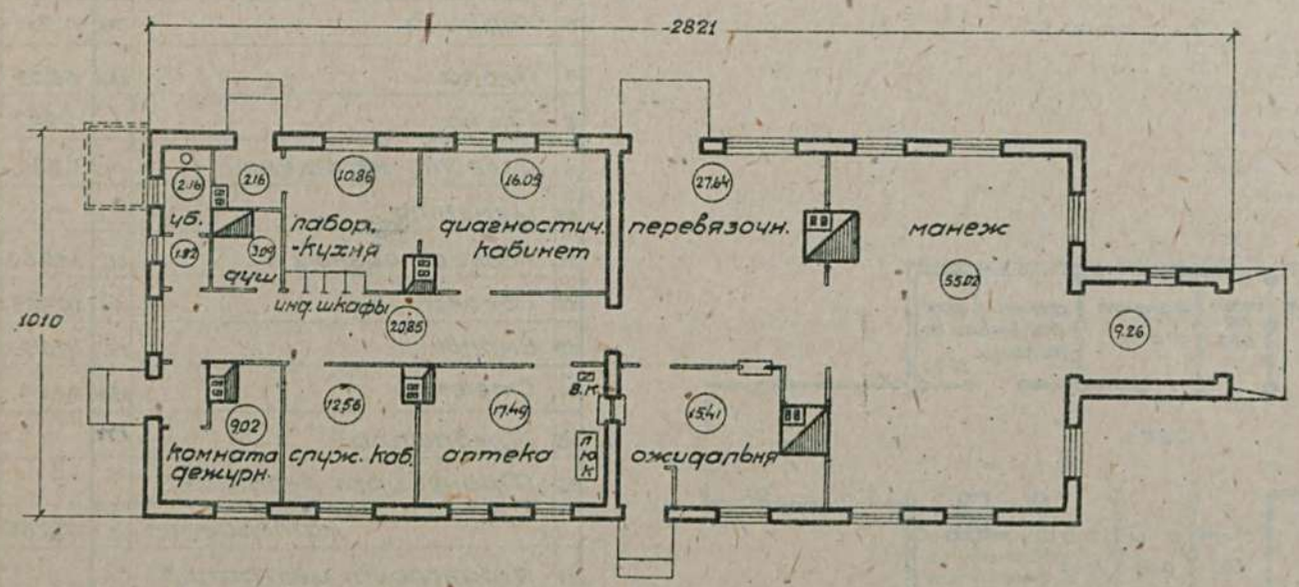

Примечание:
имеется вариант с рубленными стенами.

Таблица техно-экономических показателей

NN по пор.	Наименование	Ед. изм	Варианты проекта: Стены саманные кровля глиносолок	Стены рубленые кровля из фин. стр.
1	Площадь застройки	кв.м	260.10	240.64
2	" полезная	"	208.43	214.84
3	Куб. строительная	кв.м	980	910
4	Ориентиров. стоимость 1 кв.м.	р	24.88	24.86
5	" " общая	р	24353	23605
	Выборка рабсилы, основных материал. и транспор.			
1	Рабсила квалифициров.	ч/д	580.89	669.36
2	" неквалифициров.	"	232.23	106.03
3	Леса круглого	кв.м	23.315	87.503
4	" пиленого	"	50.330	53.626
5	Камня бутового	"	79.41	37.97
6	Кирпича	тыс	11.507	11.507
7	Песка	кв.м	53.46	24.23
8	Глины	т	195.39	62.78
9	Извести негашеной	т	7.636	4.522
10	Гвоздей разных	кг	189.38	266.07
11	Алебастра	т	3.48	4.49
12	Дранъ	тыс	13.49	—
13	Смолы	кг	363.84	403.55
14	Транспорт местн. материалов	т	613.921	259.504
15	" централиз. "	"	47.635	88.916

Сельхозстройпроект

Серия VII	Ветеринарные постройки.
Проект №0707-0708	Амбулатория с незаразным стационаром на 4 места при пункте оказания первой ветпомощи. (Вариант с саманными стенами).

Главный фасад
М-1:200

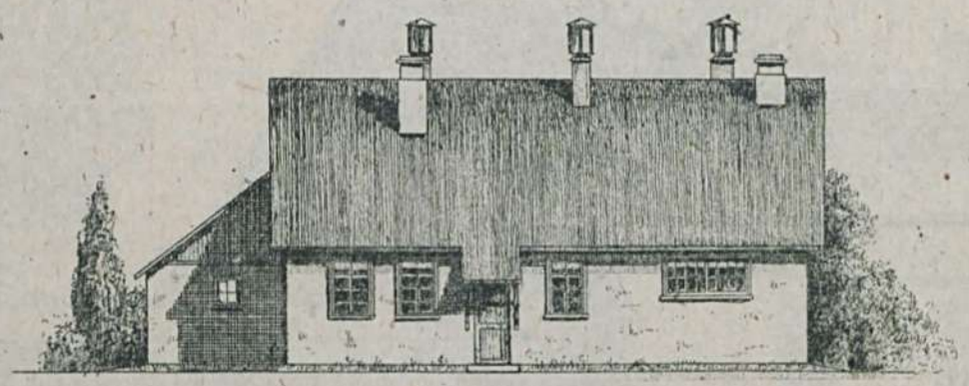

План. М-1:200

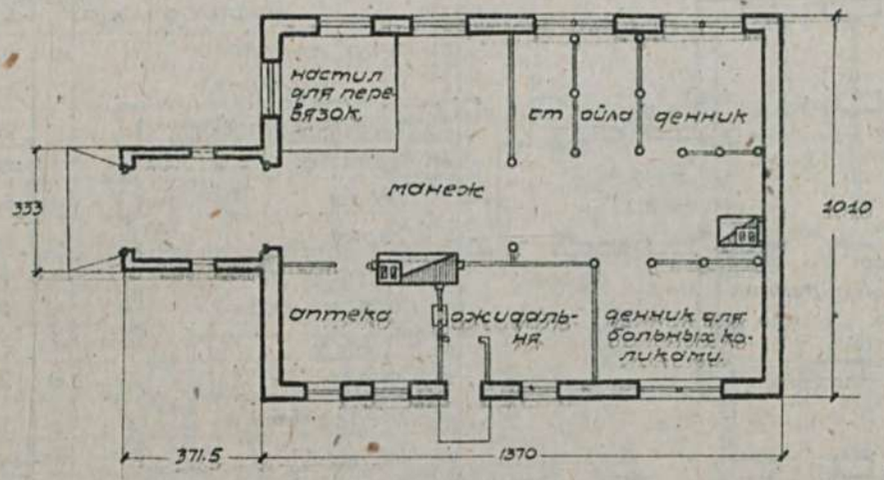

Примечание: имеется вариант здания с рубленными стенами.

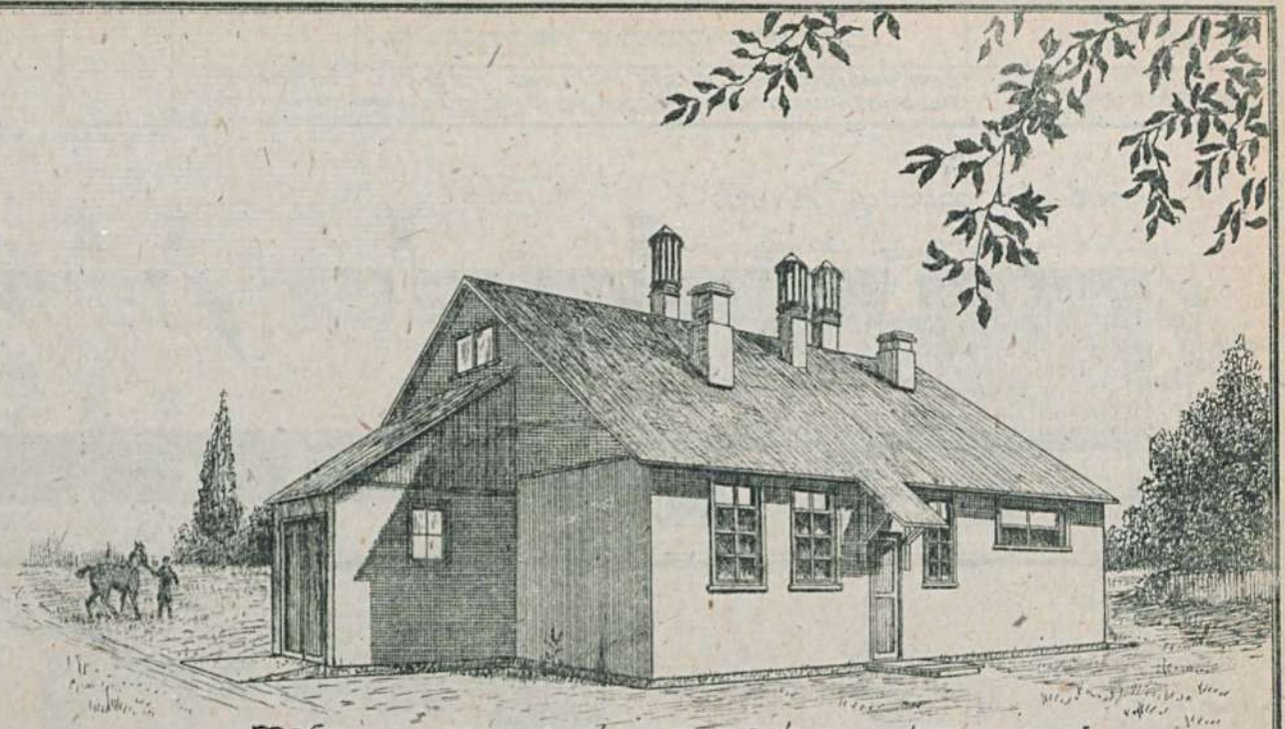

Таблица технико-экономических показателей

№№ по пор	Наименование	Единица изм.	Варианты проекта: Стены рубленые, кровля из финск. стружки	Стены саманные, кровля глиносолом.
1.	Площадь застройки	кв.м.	137.97	150.74
2.	" полезная	"	123.99	120.10
3.	Кубатура строительная	кб.м.	503.78	558.50
4.	Ориентировочная стоим. 1 кб.м.	р.	26.25	26.89
5.	" " общ.	р.	13225	15015
	Выборка рабсилы, основных материалов и трансп.			
1.	Рабсилы квалифициров.	ч/дн.	381	352
2.	" неквалифициров.	"	65	156
3.	Леса круглого	кб.м.	30.91	13.55
4.	" пиленого	"	22.70	23.09
5.	Камня бутового	"	41.38	63.55
6.	Кирпича	тыс.	3.64	3.64
7.	Песка	кб.м.	19.14	81.73
8.	Глины	"	44.09	119.25
9.	Извести негашеной	т.	2.95	4.78
10.	Цемента	"	—	—
11.	Гвоздей разных	кг.	130.18	97.64
12.	Соломы	т.	0.41	4.98
13.	Смолы	кг.	168.95	211.14
14.	Транспорт местн. материалов	т.	191.64	464.04
15.	" централ. "	"	49.18	27.18

Сельхозстройпроект.

Серия VII	Ветеринарные постройки.
Проект №0709	Ветамбулатория для молочно-мясных совхозов, с незаразным стационаром на 18 мест (вариант с саман. стен.).

Главный фасад м-1:200

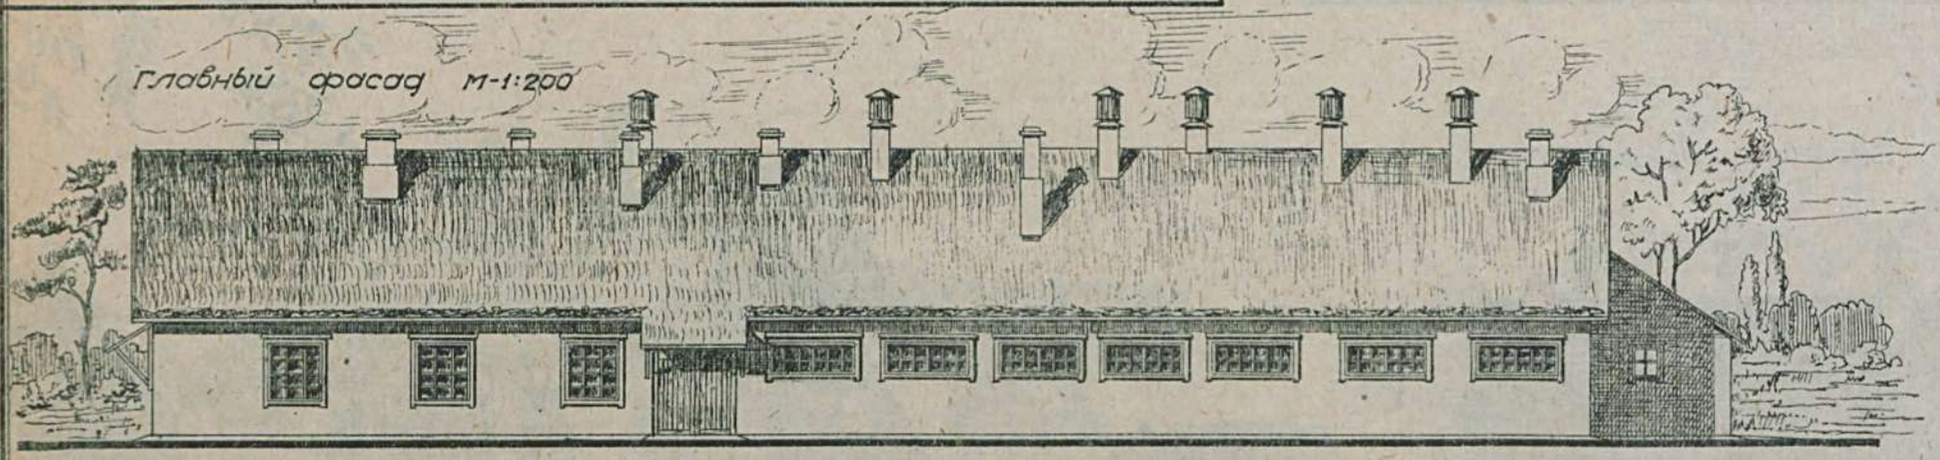

План м-1:200

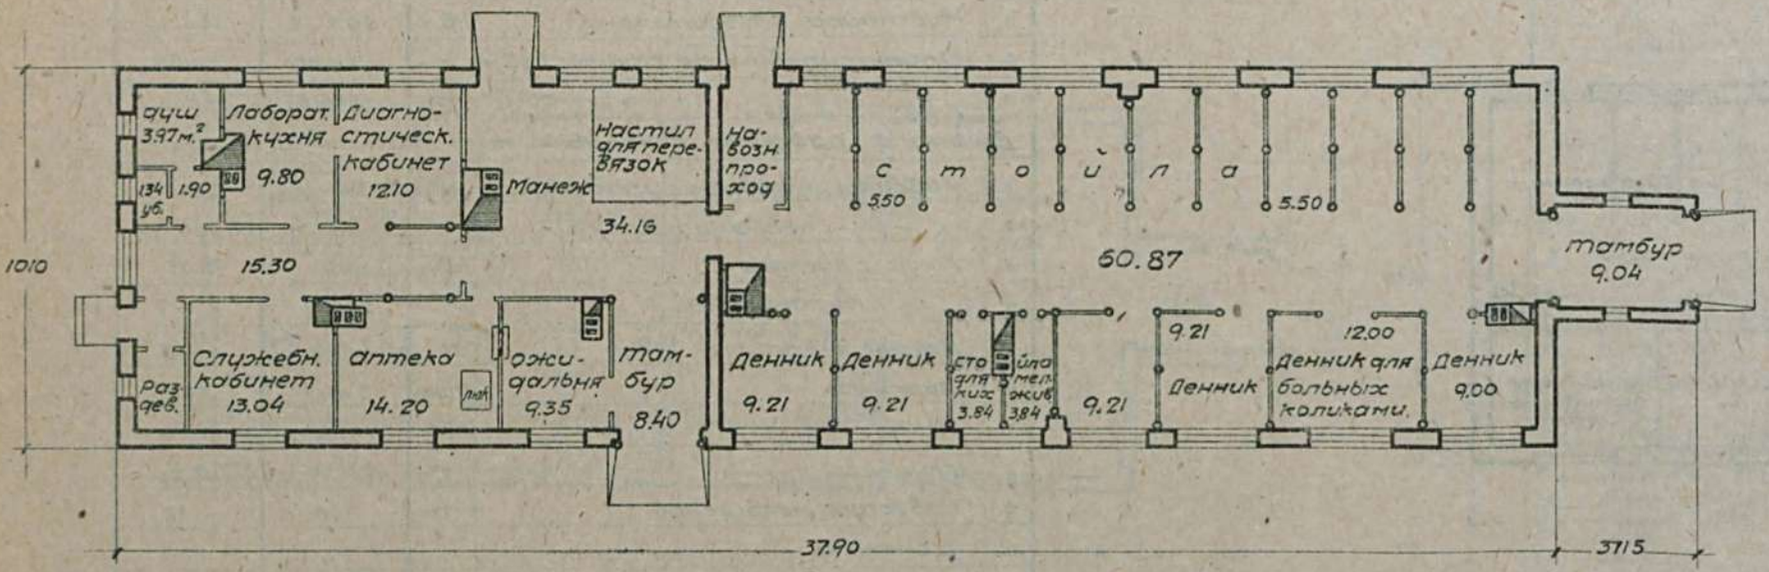

Примечание: имеется вариант с рубленными стенами (проект №0710).

Таблица

технико-экономических показателей

№№ по пор.	Наименование	Ед. изм.	Варианты проекта: Стены саманные кровля глиносолом.	Стены рубленые кровля фиц. стружк
1	Площадь застройки	кв.м	395.16	367.87
2	" полезная	"	326.96	331.90
3	Куб. строительная	куб.м	1331.68	1242.52
4	Ориентиров. стоимость 1 куб.м	р.	25.77	25.10
5	" " общая	р.	34322	31182
	Выборка рабсилы, основных матер. и трансп.			
1	Рабсила квалифициров	ч/д	915.10	1045.04
2	" неквалифицир.	"	412.92	167.50
3	Леса круглого	куб.м	38.718	106.489
4	" пиленого	"	67.063	71.187
5	Камня бутового	"	99.02	33.21
6	Кирпича	тыс	11.464	11.464
7	Песка	куб.м	68.79	27.66
8	Глины	"	262.46	89.21
9	Извести негашеной	т	9.733	4.806
10	Гвоздей разных	кг.	262.53	350.63
11	Стекла	кв.м	66.73	66.73
12	Соломы	т	11.878	0838
13	Алебастра	"	3.283	4.225
14	Смолы	кг	602.47	470.76
15	Драни	тыс	11.852	15.650
16	Транспорт местн. матер.	т	795.477	308.92
17	" централ. "	"	72.85	116.384

Сельхозстройпроект.

Серия VII	Ветеринарные постройки.	
Проект N0713 - 0714	Вет. амбулатория с незаразным стационаром на 4 места для крупных животных и 11 мест для овец. Вариант с саманными стенами.	

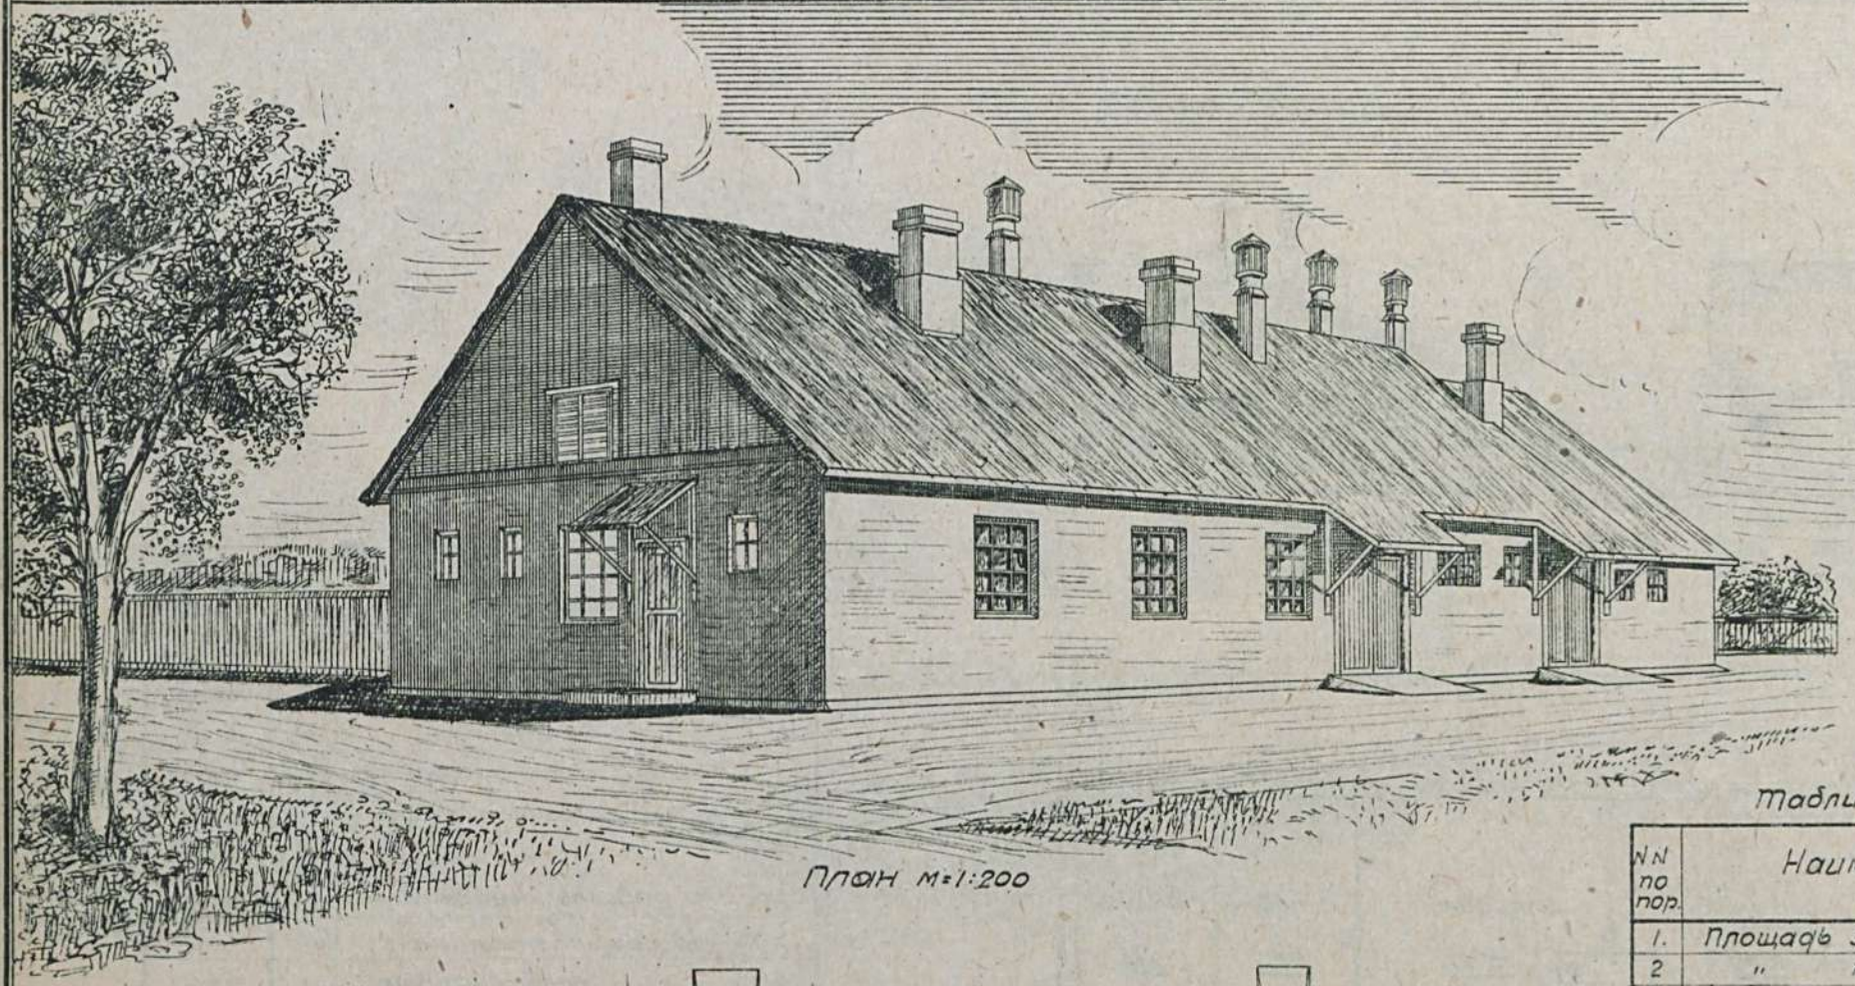

План М=1:200

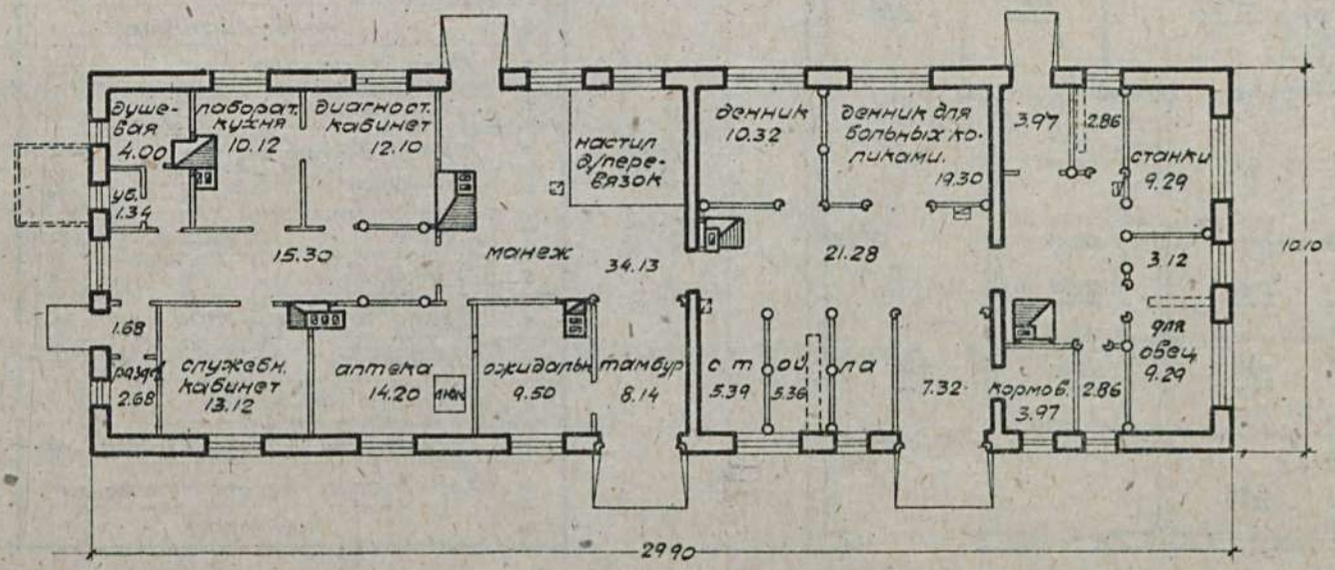

Примечание:
имеется вариант с рубленными стенами.

Таблица технико-экономических показат.

NN по пор.	Наименование	Един. изм.	Варианты проекта: стены саманные кровля глиносол.	стены рубленые кровля из фин. струж.
1.	Площадь застройки	кв.м.	301.99	281.20
2	" полезная	"	246.43	251.07
3	Кубатура строительная	куб.м.	1065.03	995.08
4	Ориентиров. стоимость 1 куб.м.	р.	21.76	23.44
5	" " общ.	"	23175	23223
	Выборка рабсилы, основных материал. и трансп.			
1	Рабсила квалифициров.	ч/дн	648.90	728.15
2	" неквалифициров.	"	166.62	78.80
3	Леса Круглого	куб.м	30.176	96.923
4	" пиленого	"	44.320	55.457
5	Камня бутового	"	69.096	31.57
6	Кирпича	тыс.	8.978	7.991
7	Песка	куб.м.	53.75	21.39
8	Глины	"	211.95	72.45
9	Извести негашеной	т	7.497	3.975
10	Цемента	"	—	—
11	Гвоздей разных	кг.	213.83	273.65
12	Стекла	кв.м.	51.07	51.07
13	Соломы	тн.	8.649	—
14	Смолы	кг.	404.41	405.83
15	Пакли	"	—	784.60
16	Трансп. местн. материал:	т	618.835	251.255
17	централ. "	"	57.346	100.794

Сельхозстройпроект.

Серия VII	Ветеринарные постройки.	
Проект №716	Ветамбулатория с незаразным стационаром на 15 овец при ветфельдшерском пункте на овцеферме.	

Главный фасад

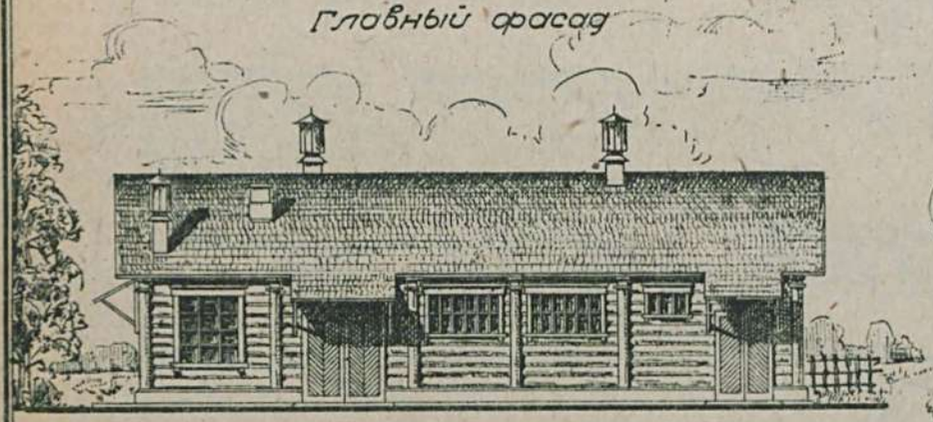

Боковой фасад

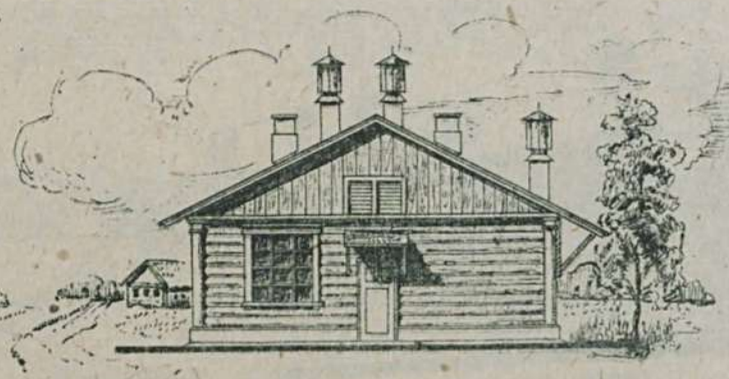

План М 1:100

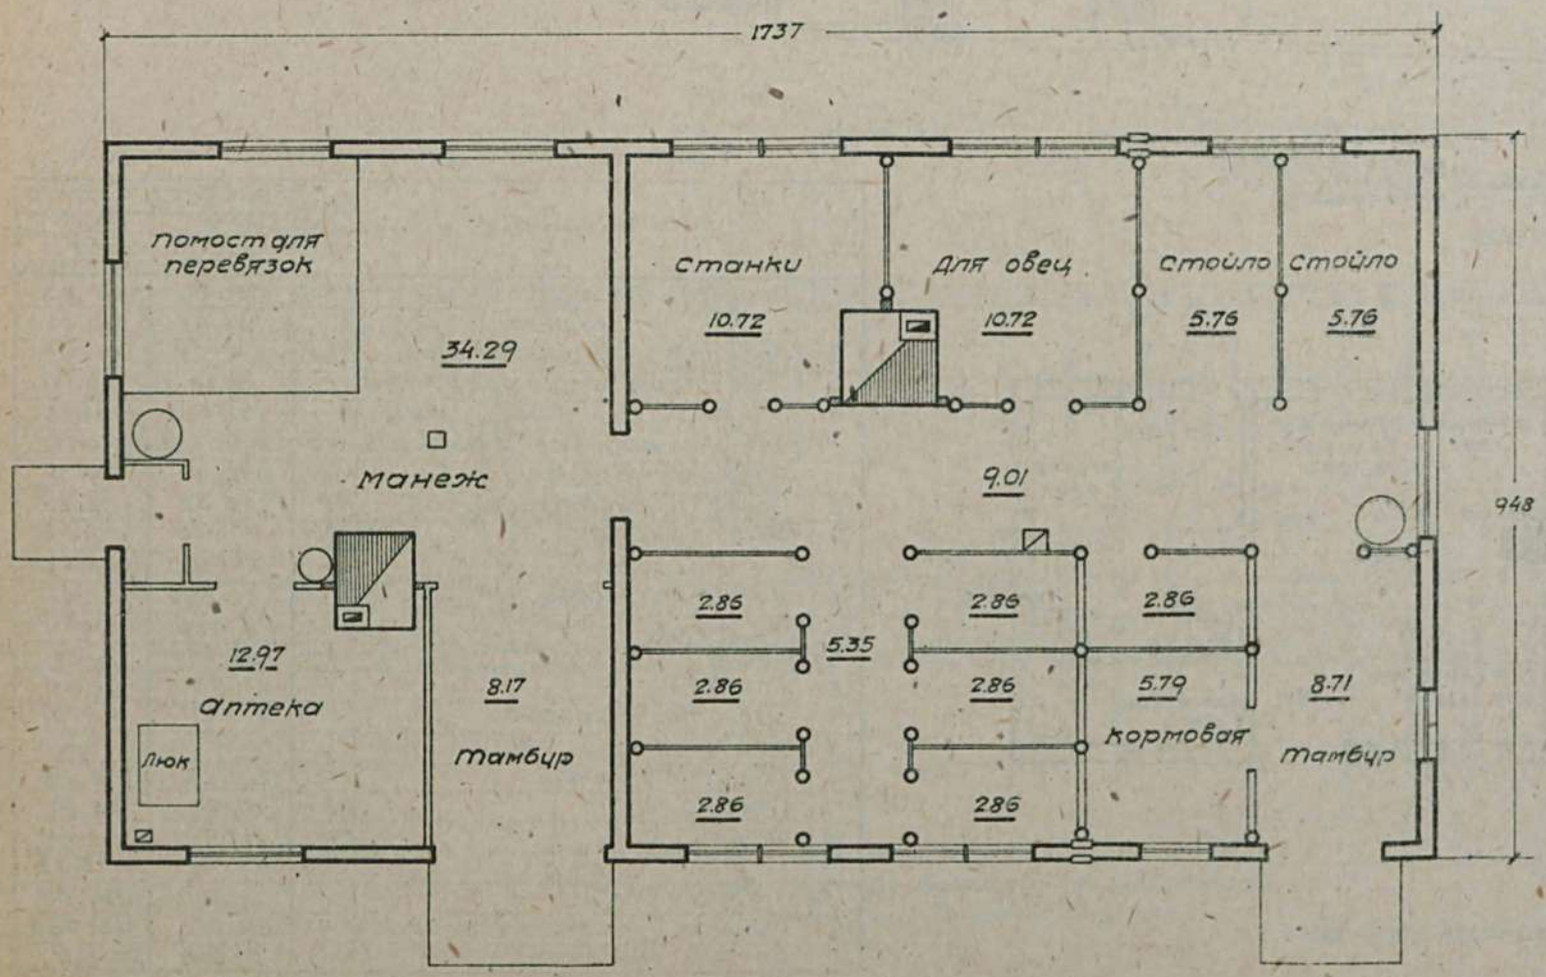

Таблица техно-экономических показат.

№№ по пор.	Наименование	Единица изм.	Вариант стены рубленые кровля из финск. стружки
1	Площадь застройки	кв.м.	165.62
2	" полезная	"	148.06
3	Кубатура строительная	кб.м.	559.09
4	Ориентировочная стоимость	1 кб.м. р.	27.57
5	" " "	общ. р.	15428
Выборка рабсилы, основн. материал и трансп.			
1	Рабсилы квалифицир.	ч/д	462
2	" неквалифицир.	"	106
3	Леса круглого	кб.м.	66.33
4	" пиленого	"	23.41
5	Камня бутового	"	34.62
6	Кирпича	тыс.	3.331
7	Песка	кб.м.	18.16
8	Глины	"	50.63
9	Извести негашеной	т.	2.795
10	Цемента	"	—
11	Стекла оконного	кв.м.	33.12
12	Гвоздей разных размеров	кг.	139.57
13	Транспорт местн. матер.	т.	177.33
14	" централ. "	"	64.49

Сельхозстройпроект.

Серия VII	Ветеринарные постройки
Проект №0717	Незаразный стационар на 12 мест для лошадей (стены кирпичные.)

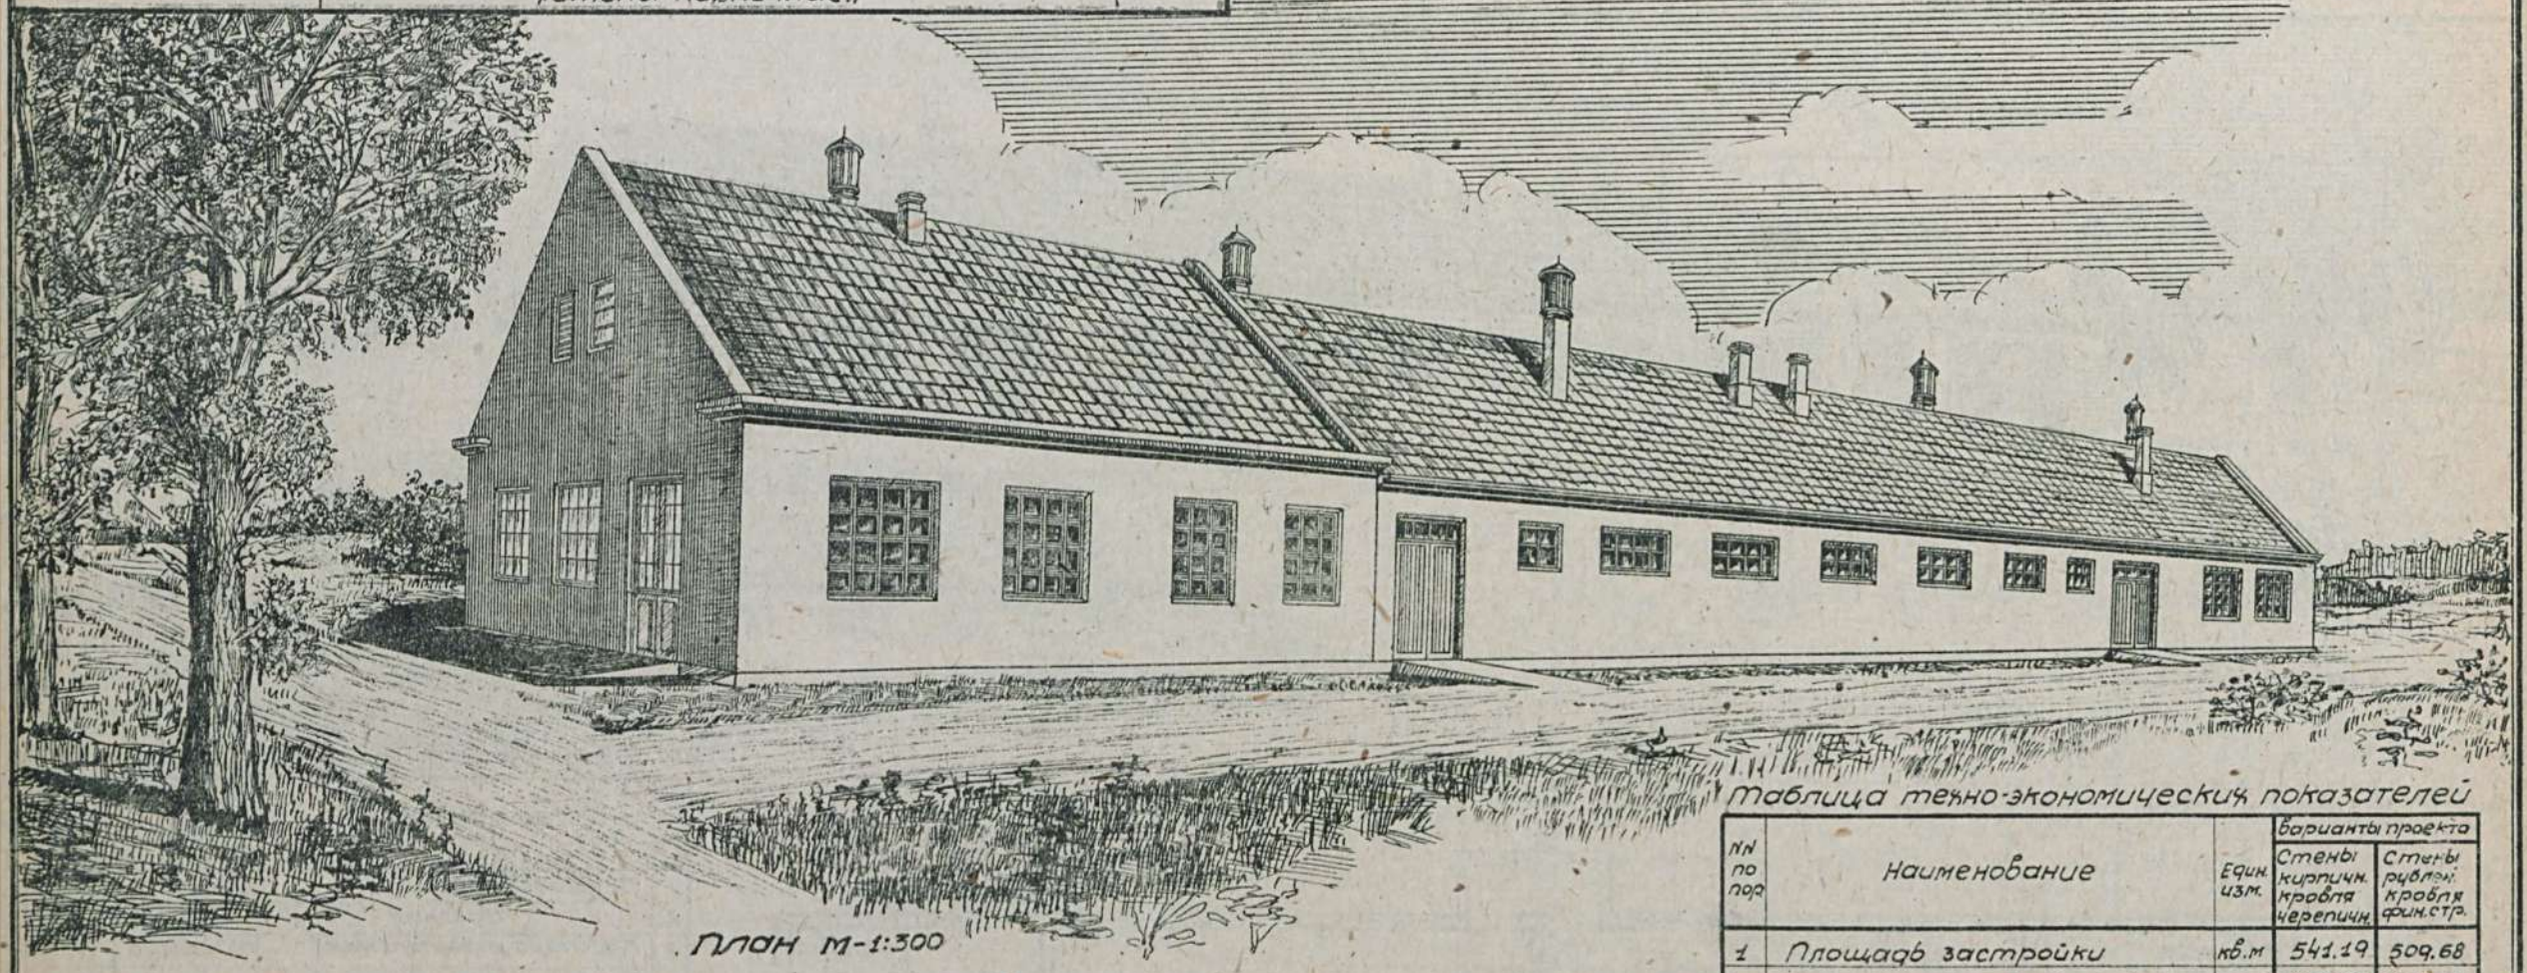

План м-1:300

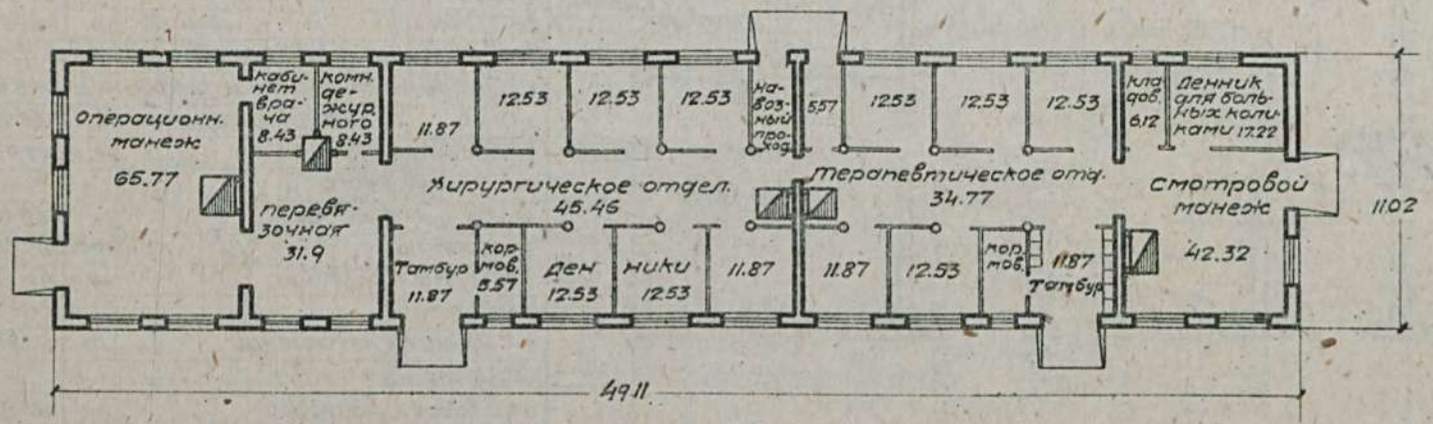

Примечание: имеется вариант с рубленными стенами.

Таблица технико-экономических показателей

№№ по пор	Наименование	Един. изм.	Варианты проекта: Стены кирпичн. кровля черепичн.	Стены рублен. кровля фин. стр.
1	Площадь застройки	кв.м	541.19	509.68
2	" полезная	"	458.59	462.76
3	Куб. строительная	кб.м	2016.72	1898.9
4	Ориентиров. стоимость 1кб.м.	р	22.50	20.67
5	" " общая	р	45382	39246
	Выборка рабсилы, основных матер. и транспорта			
1	Рабсила квалифициров.	ч/д	976.65	1008.77
2	" неквалифициров.	"	195.960	135.65
3	Леса круглого	кб.м	61.571	193.723
4	" пиленого	"	62.520	69.376
5	Камня бутового	"	89.50	41.89
6	Кирпича	тыс.	103.211	9.614
7	Песка	кб.м	115.873	40.57
8	Глины	"	92.59	93.69
9	Извести негашеной	т	23.255	5.961
10	Цемента	"	—	—
11	Гвоздей разных	кг	226.41	426.40
12	Черепицы	тыс.	11.469	—
13	Стекла оконного	кб.м	165.68	105.68
14	Транспорт местн. материалов	т	825.392	391.02
15	централиз. "	"	94.290	173.558

Сельхозстройпроект

Серия VII	Ветеринарные постройки.
Проект N0719	Заразный стационар на 12 мест для лошадей. (кирпичные стены).

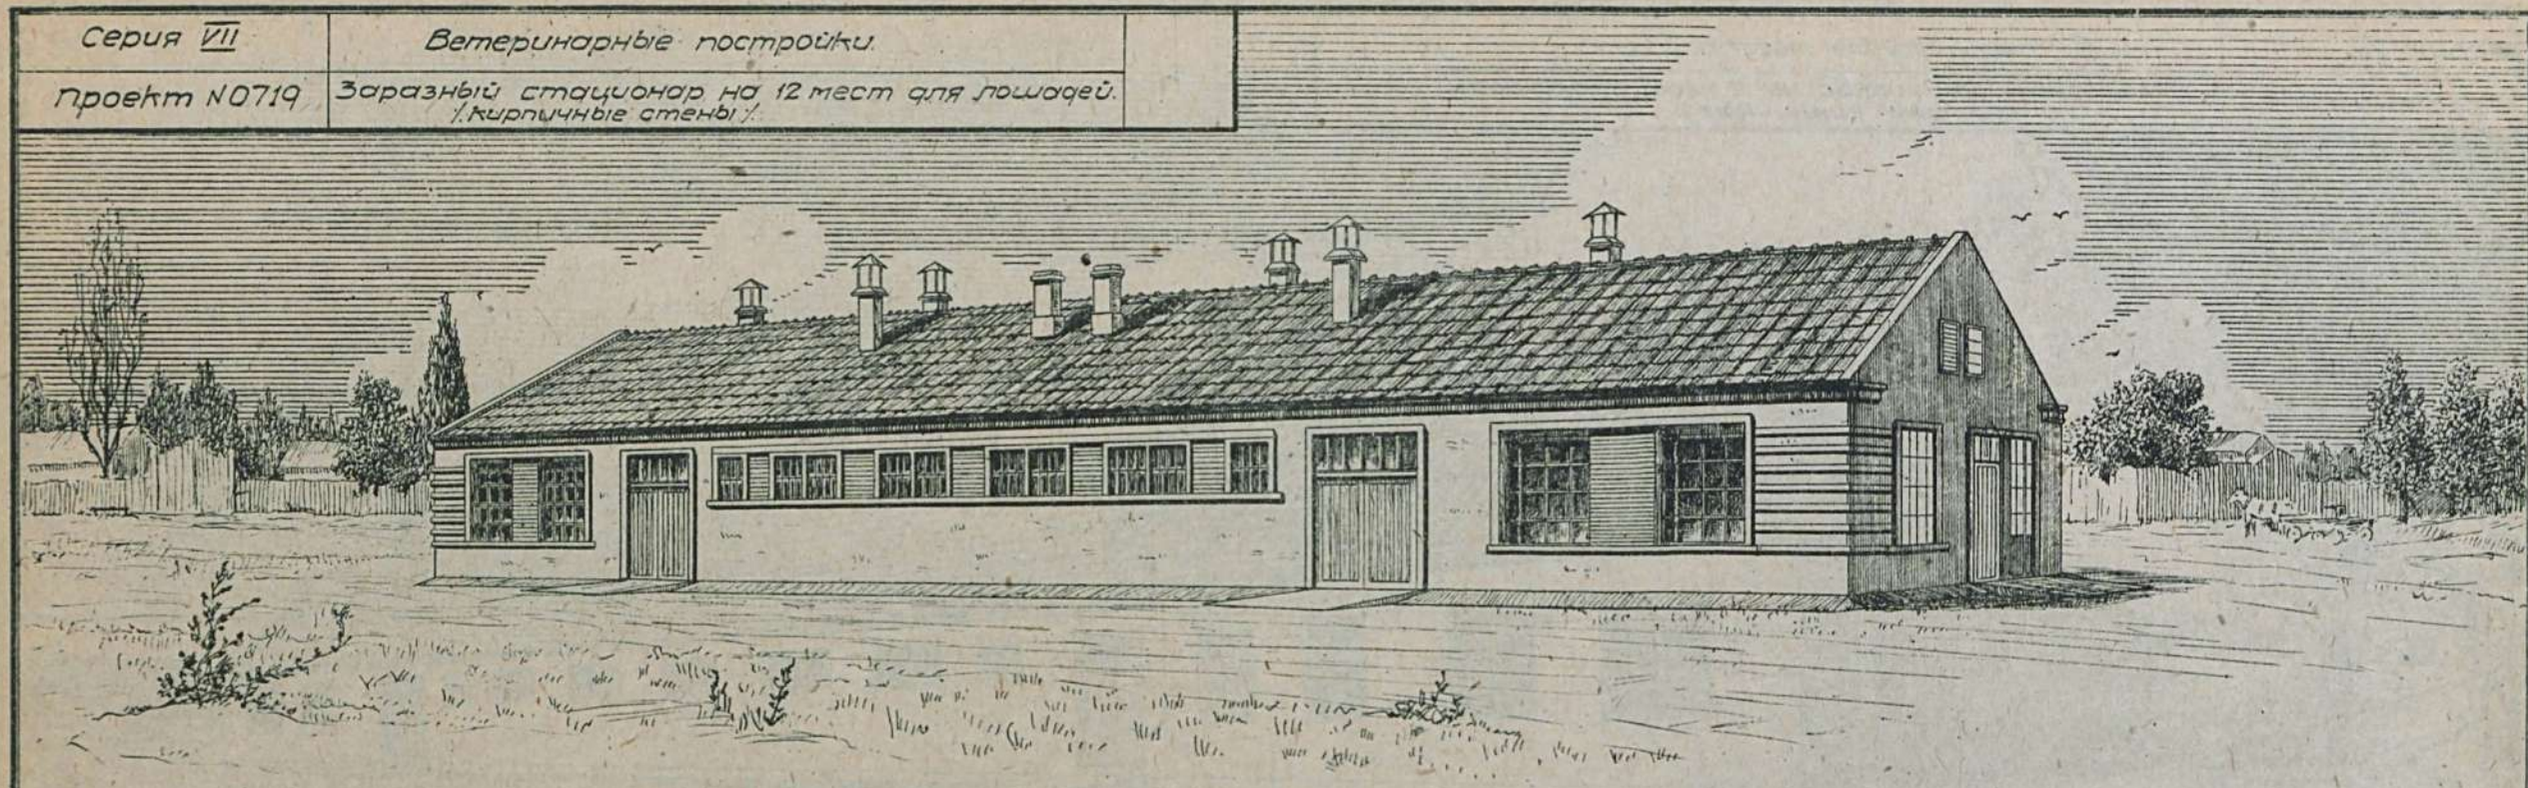

План. М-1:200

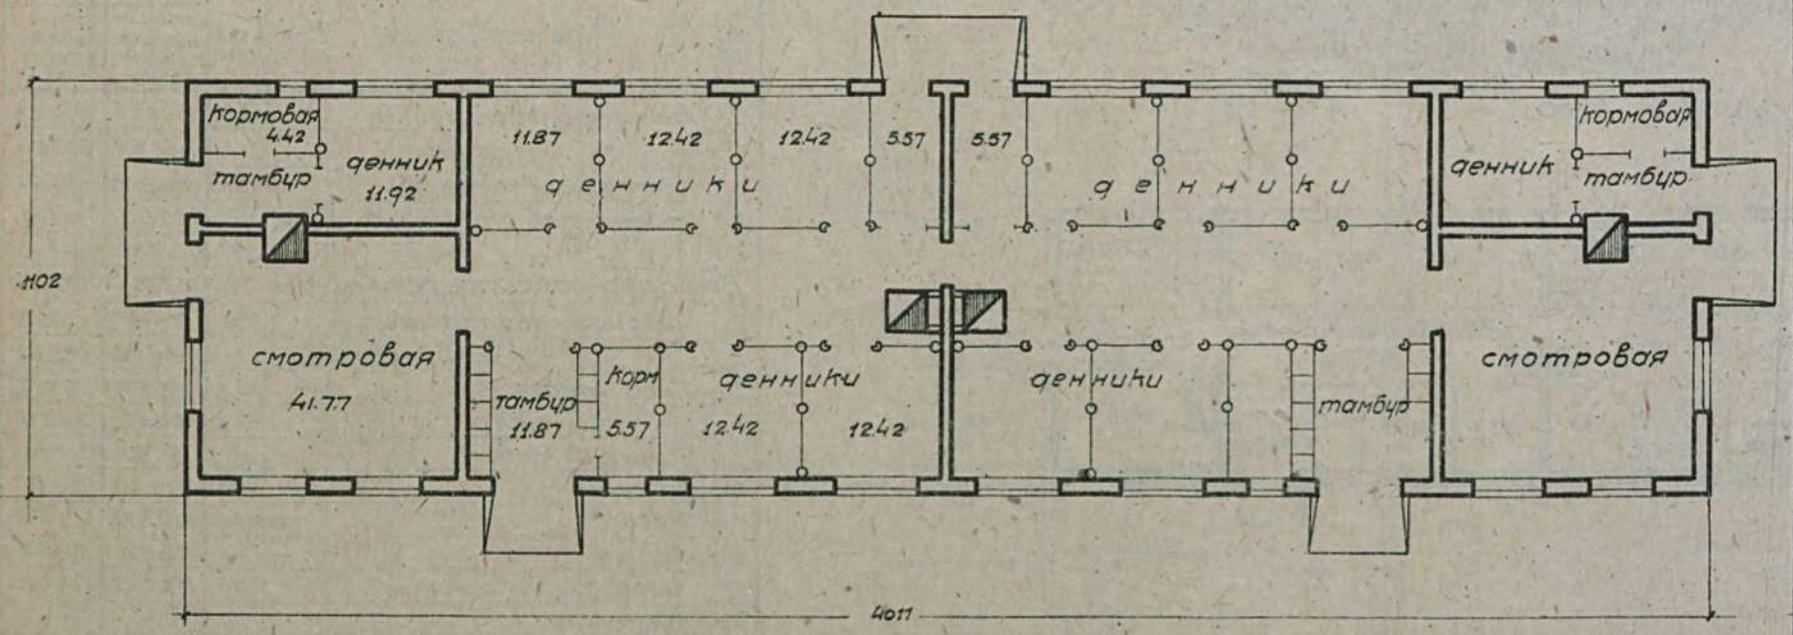

Примечание:
имеется вариант здания с рубленными стенами.

Таблица техно-экономическ. показателей

№№ по пор.	Наименование.	Единица изм.	Варианты проект. стены кирпичн. кровля черепич.	стены рублен. кровля и фибр. стр.
1	Площадь застройки	кв.м.	442.01	415.72
2	" полезная	"	366.26	375.38
3	Кубатура строительная	куб.м.	1617.76	1521.53
4	Ориентир. стоимость 1 куб. м.	р.	27.36	25.75
5	" " общая	р.	44262	39175
	Выборка рабсилы, основн. матер. и транспорт.			
1	Рабсила квалифицирован.	ч/д.	1048.45	1285.38
2	" неквалифицирован.	"	135.93	151.78
3	Леса круглого	куб.м.	43.938	172.884
4	" пиленого	"	70.110	73.258
5	Камня бутового	"	68.58	38.61
6	Кирпича	тыс.	85.79	7.19
7	Песка	куб.м.	82.17	48.30
8	Глины	"	101.39	101.95
9	Извести негашеной	т.	21.81	4.53
10	Цемента	"	—	—
11	Гвоздей разных	кг.	251.82	382.18
12	Стекла	кв.м.	83.96	83.95
13	Черепицы	тыс.	10.28	—
14	Смолы	кг.	814.0	760.27
15	Мастики асфальт.	"	2098.6	2098.6
16	Алебастра	т.	—	6.59
17	Транспорт местн. матер.	"	840.149	423.085
18	" централиз. "	"	107.626	161.820

Сельхозстройпроект

Серия VII	Ветеринарные постройки
Проект N 0724	Заразный стационар на 16 мест (стены саманные)

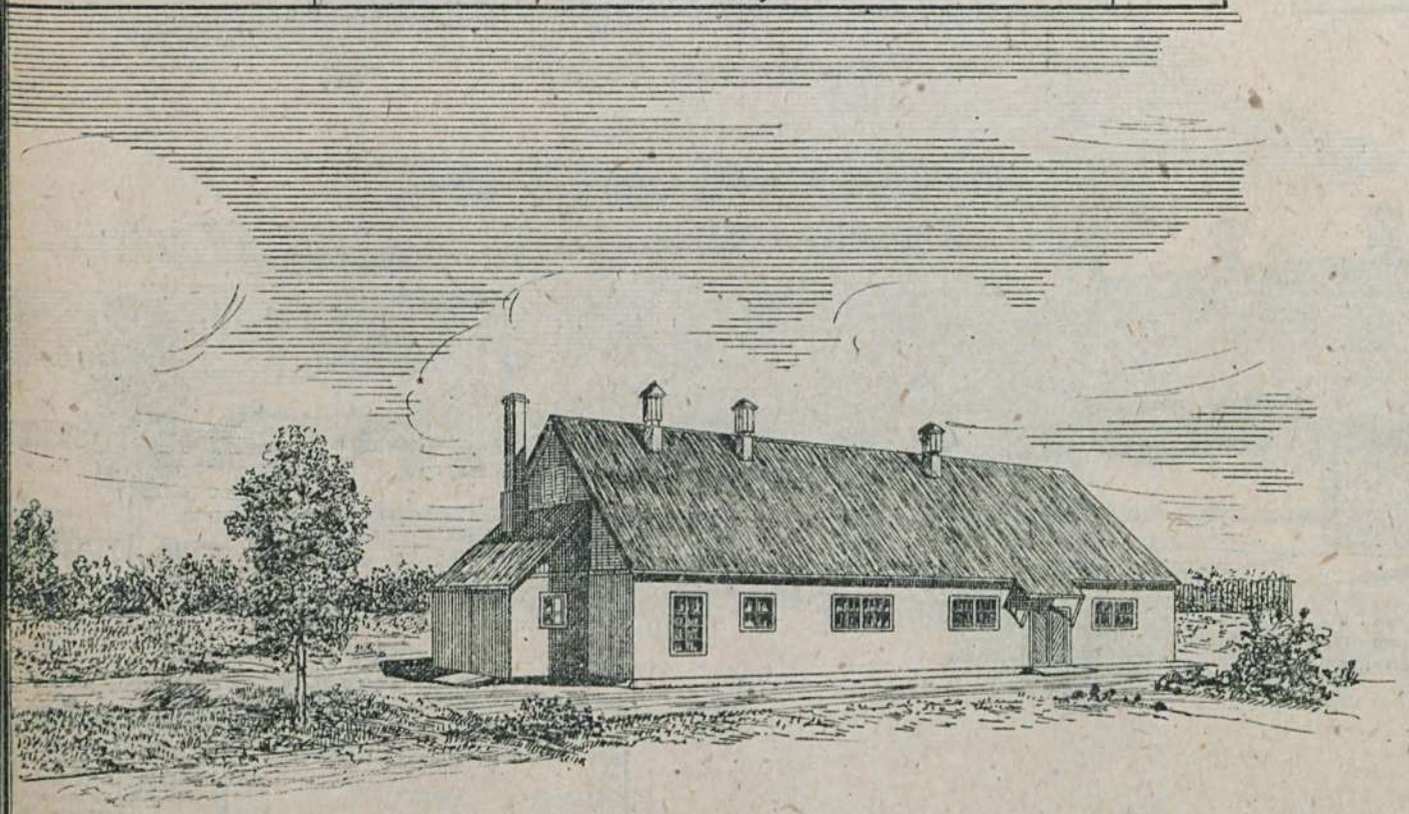

План. М-1:20

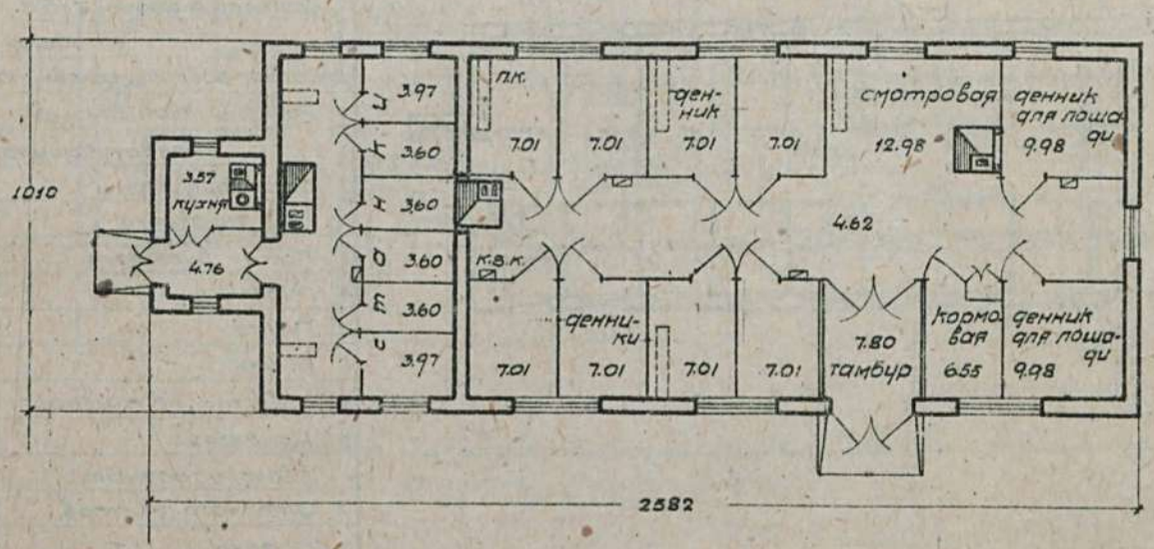

Примечание:
имеется вариант с рубленными стенами.

Таблица техно-экономических показат.

N/ по пор.	Наименование	Единица изм.	Варианты проекта: Стены саманные кровля глиносоломенная	Стены рубленые кровля из финск. стружки
1	Площадь застройки	кв.м.	246.09	227.75
2	" полезная	"	185.16	199.08
3	Кубатура строительная	куб.м.	837.38	784.02
4	Ориентир. стоимость 1 куб.м.	р.	21.68	24.57
5	" " общ.	р.	18175	19235
Выборка рабсилы, основных матер. и трансп.				
1	Рабсилы квалифицир.	ч/д	479.02	549.38
2	" неквалифицир.	"	231.17	102.11
3	Леса круглого	куб.м.	23.264	88.000
4	" пиленого	"	33.564	33.996
5	Камня бутового	"	34.42	6.58
6	Кирпича	тыс.	6.274	6.274
7	Песка	куб.м.	33.40	8.50
8	Глины	"	189.17	52.270
9	Извести негашеной	т.	2.690	0.532
10	Гвоздей разных	кг.	138.42	189.72
11	Стекла	кв.м.	31.08	31.08
12	Соломы	т.	7.420	0.534
13	Смолы	кг.	235.77	288.78
14	Пакли	"	—	571.54
15	Транспорт местн. материал.	т.	497.171	166.811
16	" централ. "	"	38.179	78.16

Сельхозстройпроект

Серия VII	Ветеринарные постройки.	
Проект № 0726-0727	Ветамбулатория для свиносовхозов на 23 мест. (Здание кирпичное).	

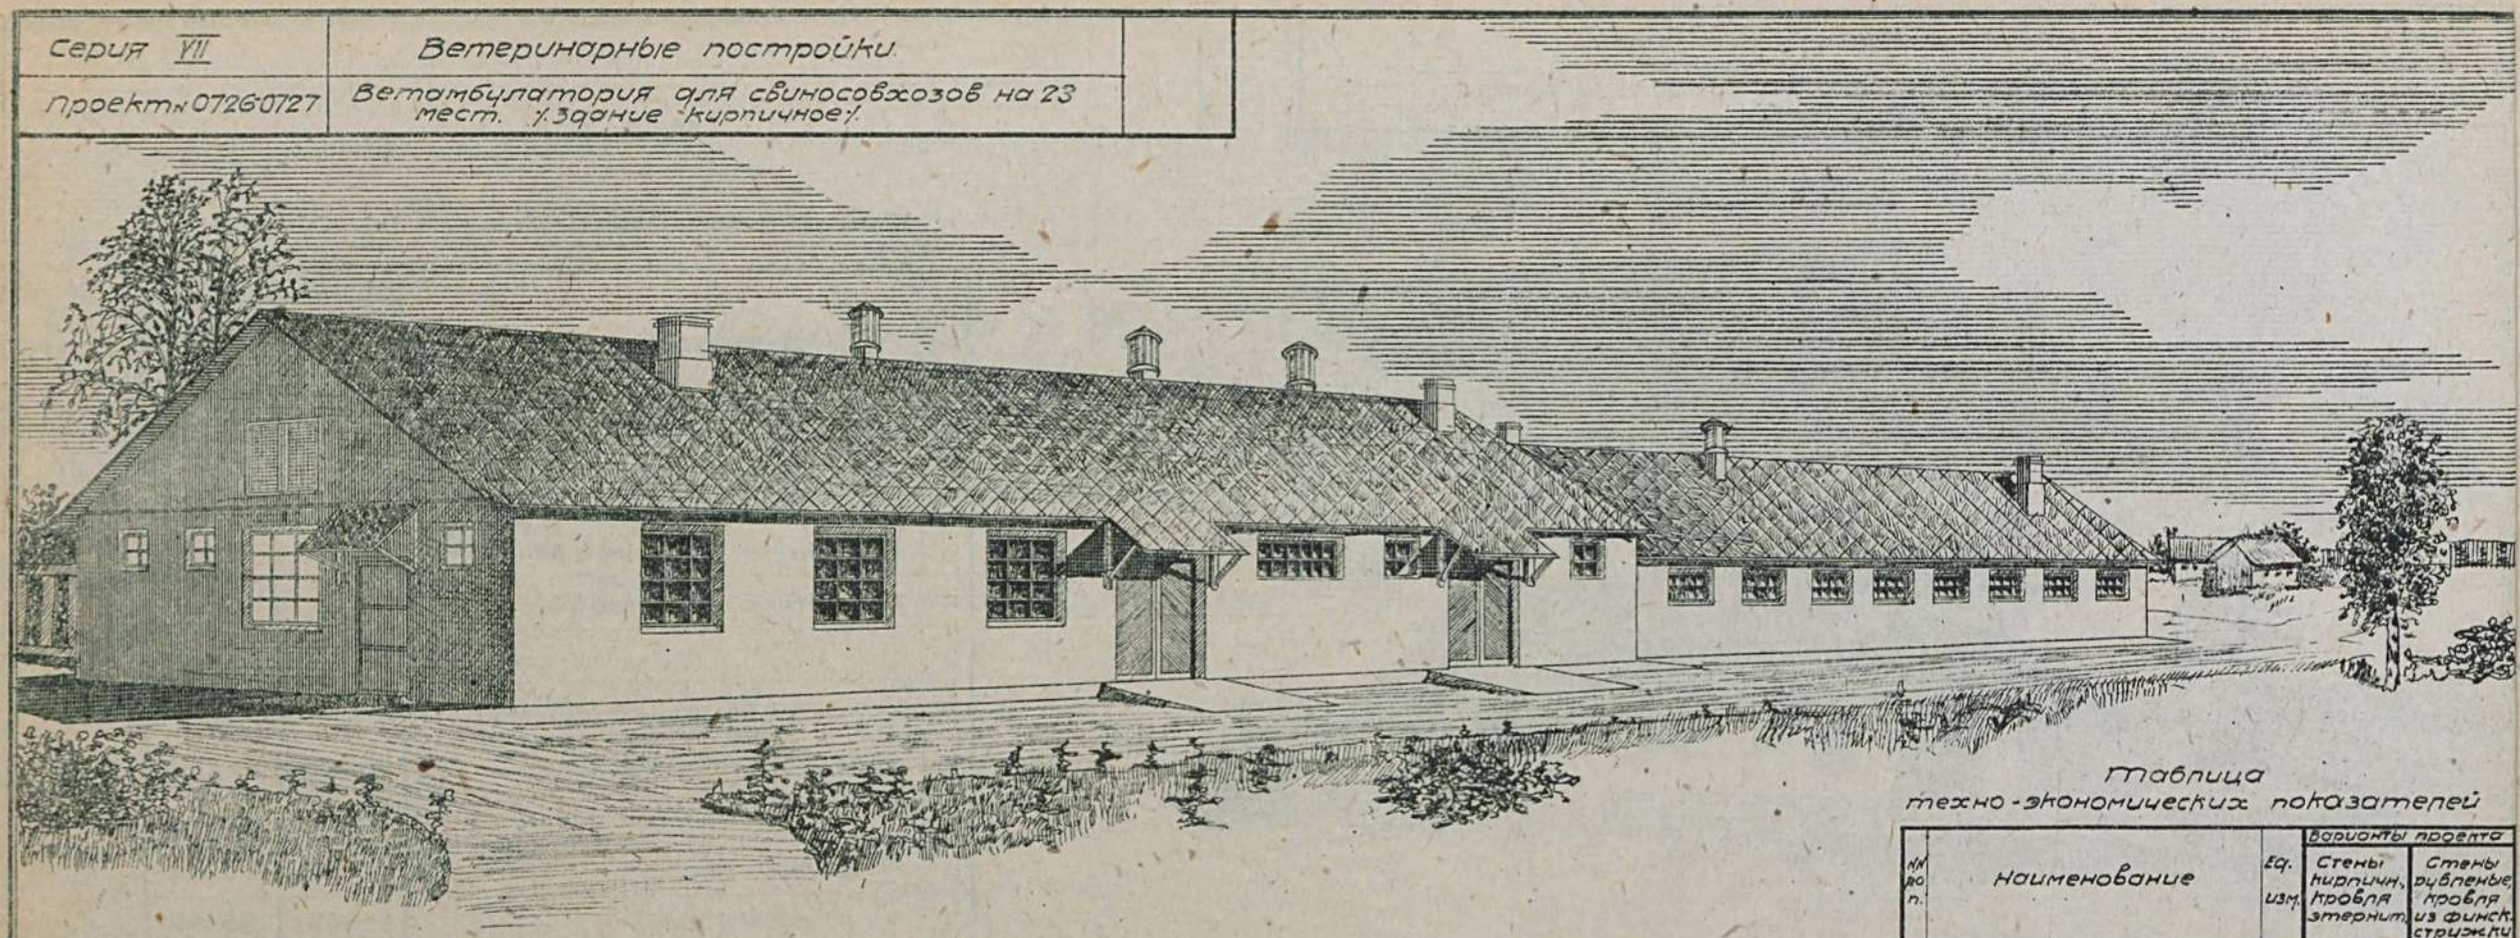

План. М-1:200

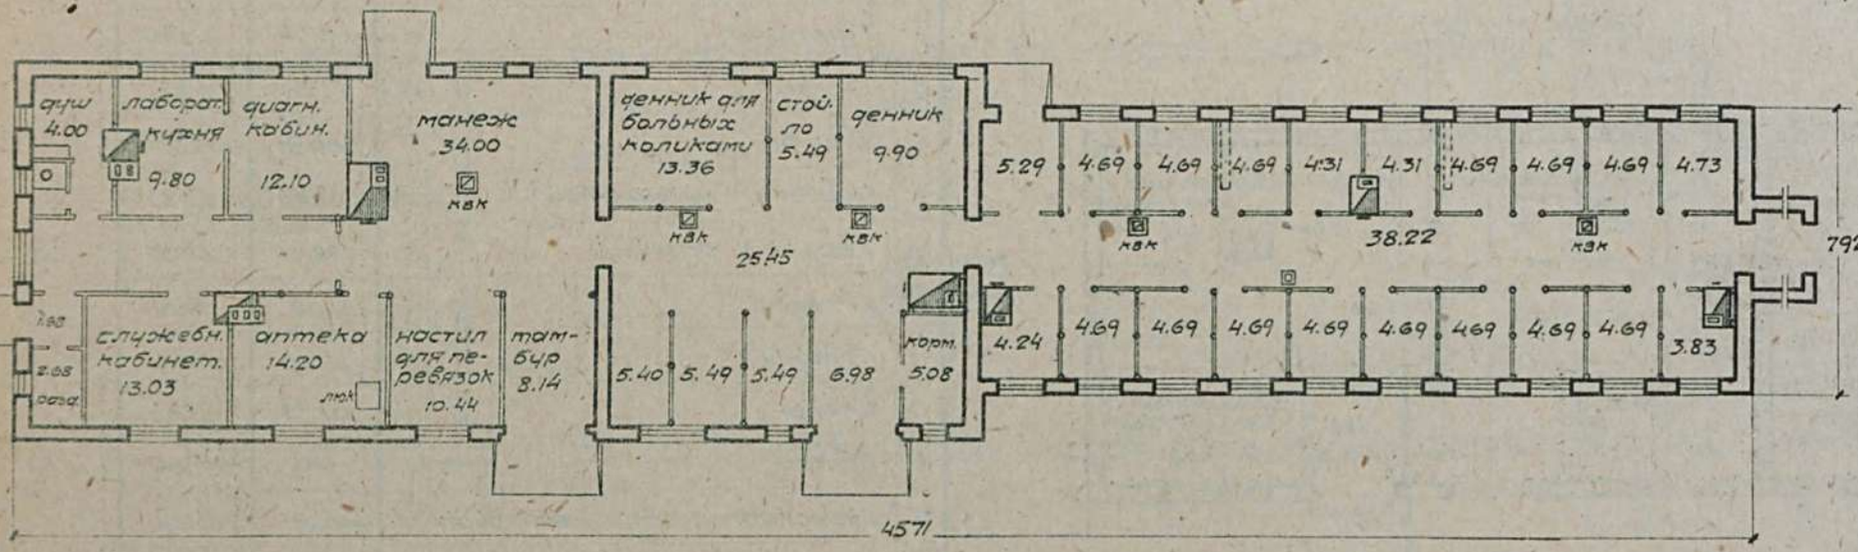

Примечание: имеется вариант с рубленными стенами.

Таблица
технико-экономических показателей

№ по п.	Наименование	Ед. изм.	Варианты проекта: Стены кирпичн., кровля этернит	Стены рубленые, кровля из финск. стружки
1	Площадь застройки	кв.м	424.40	391.10
2	" полезная	"	346.08	349.29
3	Куб-ра строительная	куб.м	1436.01	1322.09
4	Ориентир. стоим. 1 куб.м.	р.	29.22	28.08
5	" " общая	р.	41961	37129
	Выборка рабсилы, основн. материал. и транспорта			
1	Рабсилы квалифицир.	ч/д	800.33	825.64
2	" неквалифицир.	"	332.78	180.69
3	Леса круглого	куб.м	21.702	123.894
4	" пиленого	"	97.950	88.667
5	Камня бутового	"	110.99	30.750
6	Кирпича	тыс.	71.323	10.490
7	Песка	куб.м	60.95	26.51
8	Глины	"	89.17	102.60
9	Извести негашеной	т.	20.652	3.896
10	Цемента	"	—	—
11	Гвоздей разных	кг.	259.10	344.38
12	Этернит. листов	тыс.	5.870	—
13	Стекла	кв.м	68.25	73.25
14	Смолы	кг.	661.68	335.89
15	Транспорт местн. матер.	т.	713.382	303.834
16	" централ. "	"	88.533	147.930

Сельхозстройпроект

Серия VII	Ветеринарные постройки.	
проект №0730	Заразный стационар для свиноводческих хозяйств на 22 места. Вариант с саманн. стенами.	

Главный фасад М-1:200

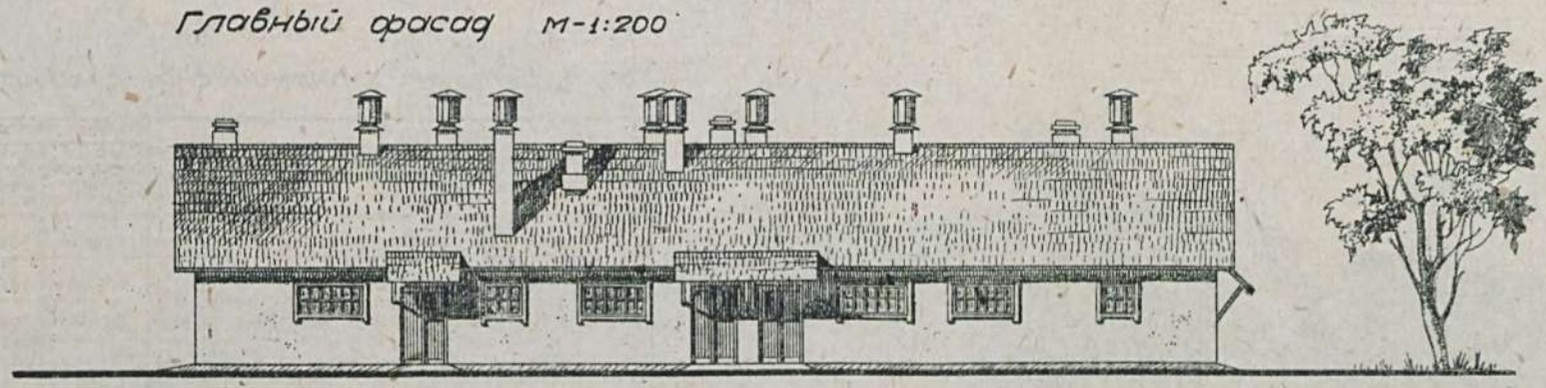

План М-1:200

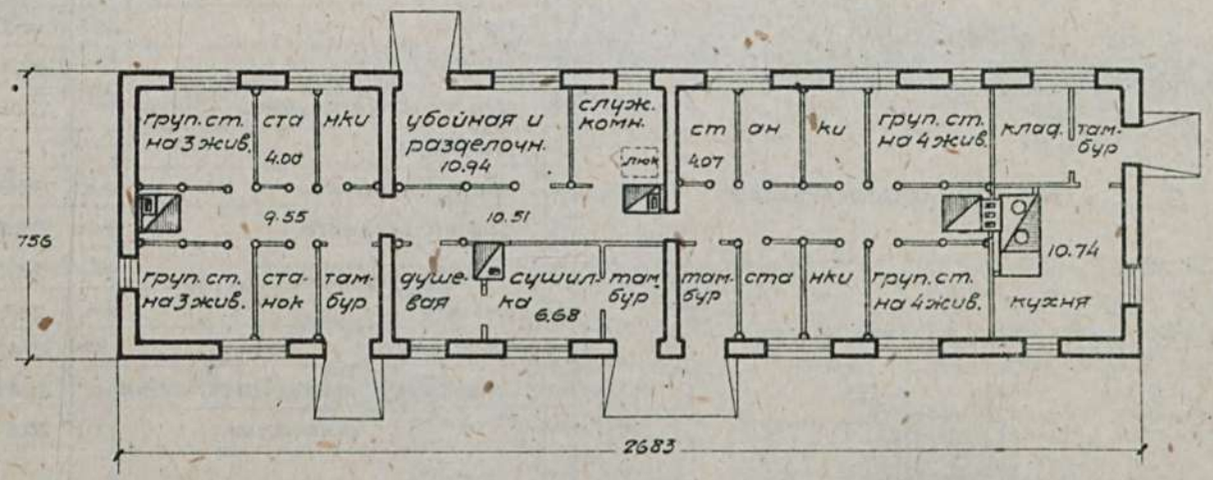

Примечание: имеется вариант с рубленными стенами (проект №0731).

Таблица техно-экономических показателей

№№ по пор.	Наименование	Ед. изм.	Варианты проекта: Стены саманные кровля глинозолом.	Стены рубленые кровля фин. стружк.
1	Площадь застройки	кв.м	202.83	192.50
2	" полезная	"	158.65	169.03
3	Куб. строительная	куб.м	607.76	580.44
4	Ориентир. стоимость 1 куб.м.	р	33.19	31.25
5	" " общая	р	20 170	18141
	Выборка рабсилы, основных матер. и транспорта			
1	Рабсила квалифициров.	ч/д	476.78	537.80
2	" неквалифицир.	"	273.08	138.46
3	Леса круглого	куб.м	17.672	60.631
4	" пиленого	"	42.377	46.013
5	Камня бутового	"	72.66	29.40
6	Кирпича	тыс	6.775	6.409
7	Песка	куб.м	42.98	14.17
8	Глины	"	158.93	49.72
9	Извести негашеной	т	6.153	2.570
10	Смолы	кг.	320.72	239.57
11	Гвоздей разных	"	143.46	183.03
12	Соломы	т	7.661	1.240
13	Стекла	кв.м	28.08	28.08
14	Шлака	куб.м	11.96	16.67
15	Транспорт местн. материал.	т	469.355	187.646
16	" централиз.	"	45.130	73.770

Сельхозстройпроект.

Серия VII	Ветеринарные постройки	
Проект N 0732	Заразный стационар на 10 мест для свиноводческих (стены саманные).	

План. М. 1:200

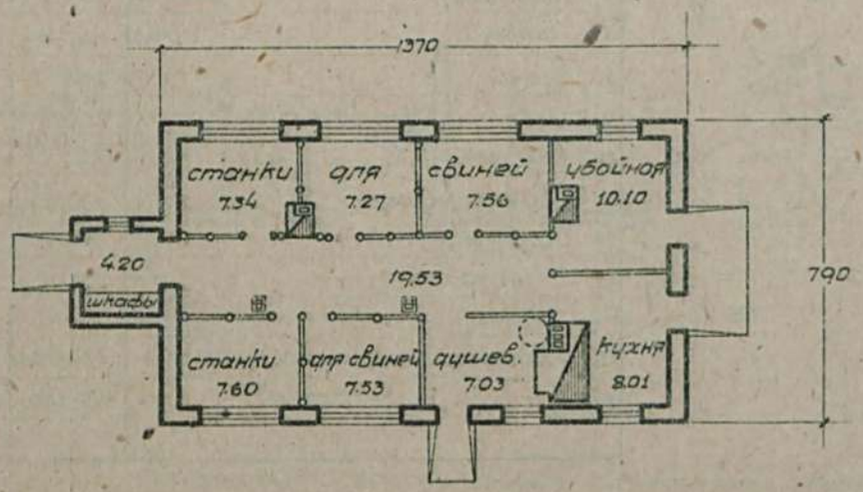

Боковой фасад (левый)

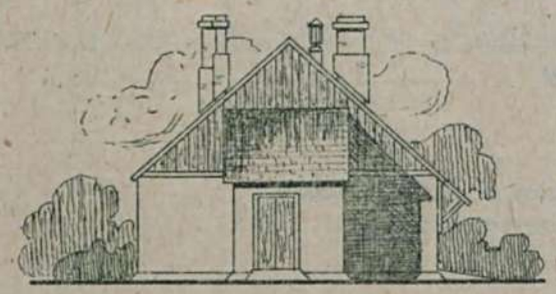

Таблица техно-экономических показателей

№№ по пор.	Наименование	Ед. изм.	Варианты проекта: Стены саманные кровля глиносолом	Стены рублен. кровля из фин. стр.
1	Площадь застройки	кв.м	114.66	100.46
2	" полезная	"	86.23	86.70
3	Куб. строительн. с тамбуром	кв.м	334.64	292.31
4	Ориентиров. стоимость 1 кв.м	р	25.18	27.56
5	" " общая	р	8426	8056
	Выборка рабсилы, основных материал. и трансп.			
1	Рабсила квалифициров.	ч/д	218.63	255.60
2	" неквалифициров.	"	24.88	32.70
3	Леса круглого	куб.м	10.94	32.711
4	" пиленого	"	19.734	20.536
5	Камня бутового	"	22.32	5.99
6	Кирпича	тыс	4.363	4.363
7	Песка	куб.м	16.82	6.70
8	Глины	"	42.42	28.102
9	Извести негашеной	т	2.136	0.5
10	Цемента	"	—	—
11	Гвоздей разных	кг.	69.50	109.86
12	Кирп. саманного	тыс.	6.800	—
13	Стекла	кв.м	21.66	21.66
14	Смолы	кг.	252.3	220.12
15	Соломы.	т	2.62	—
16	Транспорт местн. материалов	т	233.30	92.636
17	" централиз.	"	20.533	34.10

Примечание: имеется вариант - проект N 0733 - здание с рубленными стенами.

Сельхозстройпроект

Серия VII.	Ветеринарные постройки.
Проект №0734	Заразный стационар на 20 мест для овец и на 3 места для крупных животных. /Вариант с саманными стенами./

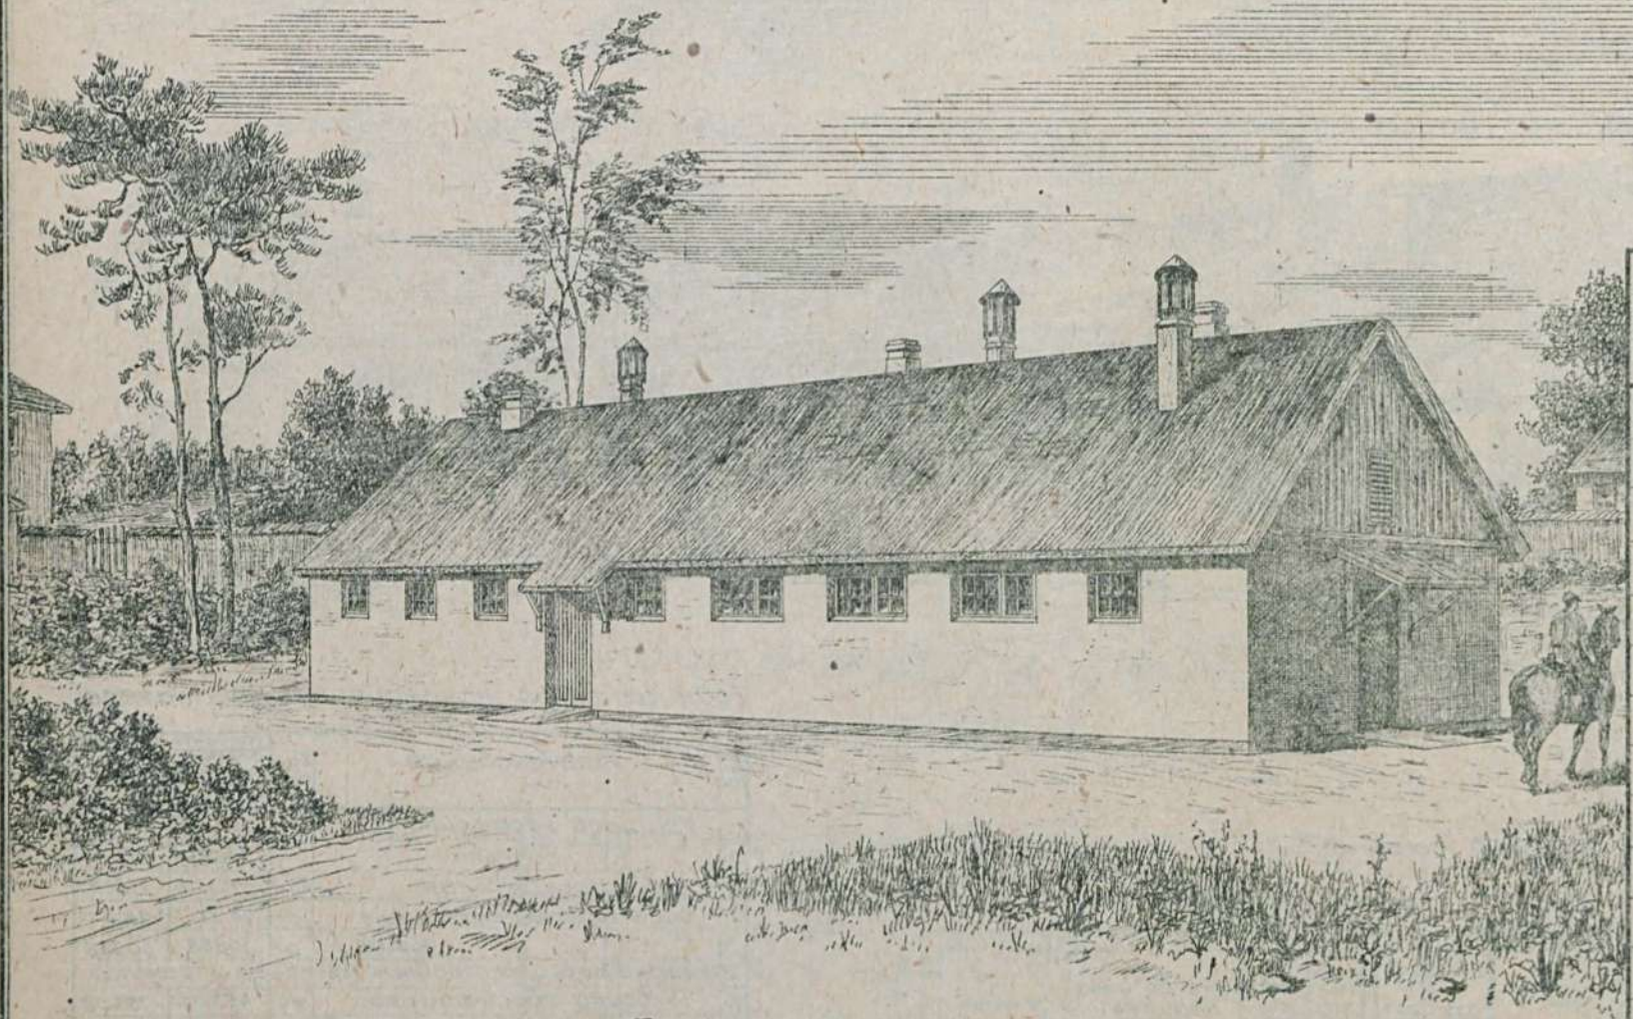

План. М-1:200

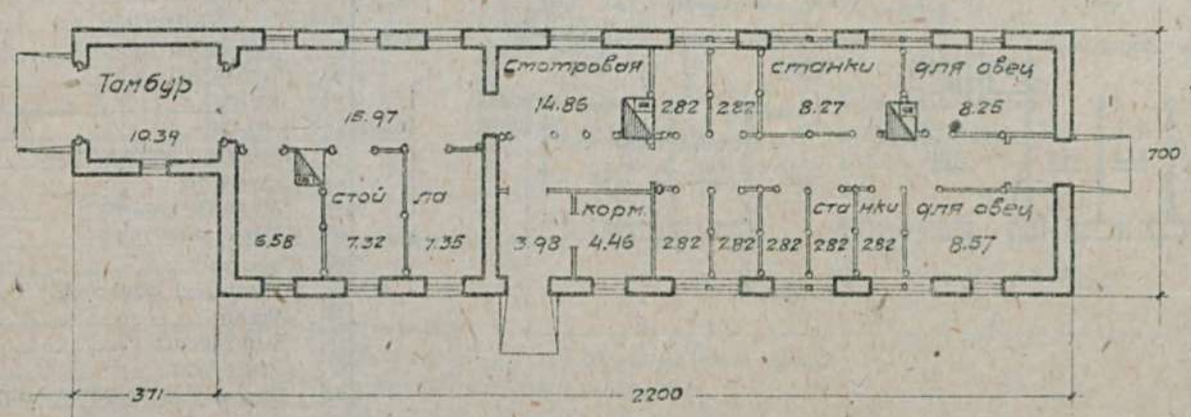

Таблица
технико-экономических показателей

№№ по пор.	Наименование	Единица изм.	Варианты проекта: Стены саманные, кровля глиносол.	Стены рубленые, кровля оранжев.
1.	Площадь застройки	кв.м.	153.80	149.11
2.	" полезная	"	138.55	132.20
3.	Кубатура строительная	куб.м.	406.00	390.56
4.	Ориентир. стоимость 1 куб.м.	р.	29.83	30.45
5.	" " общ.	р.	12011	11894
	Выборка рабсилы, основных материал. и трансп.			
1.	Рабсилы квалифицир.	ч/д	357	426
2.	" неквалифицир.	"	119	22
3.	Леса круглого	куб.м.	17.09	57.44
4.	" пиленого	"	31.09	32.38
5.	Камня бутового	"	28.30	3.64
6.	Кирпича	тыс.	3.25	3.25
7.	Песка	куб.м.	23.57	3.14
8.	Глины	"	106.90	15.79
9.	Извести негашеной	т.	2.98	0.34
10.	Гвоздей разных	кг.	112.99	134.63
11.	Стекла	кв.м.	26.68	26.68
12.	Соломы	т.	5.09	—
13.	Смолы	кг.	415.70	409.90
14.	Транспорт местн. матер.	т.	294.55	59.49
15.	" централ. "	"	31.96	57.33

Примечание:

Имеется вариант с рубленными стенами/проект №0735/.

Сельхозстройпроект.

Серия VII	Ветеринарные постройки.
Проект N 0736	Незаразный стационар на 12 мест с операционной для участковой ветамбулатории. (Вариант с саманными стенами.)

План. м-1:200

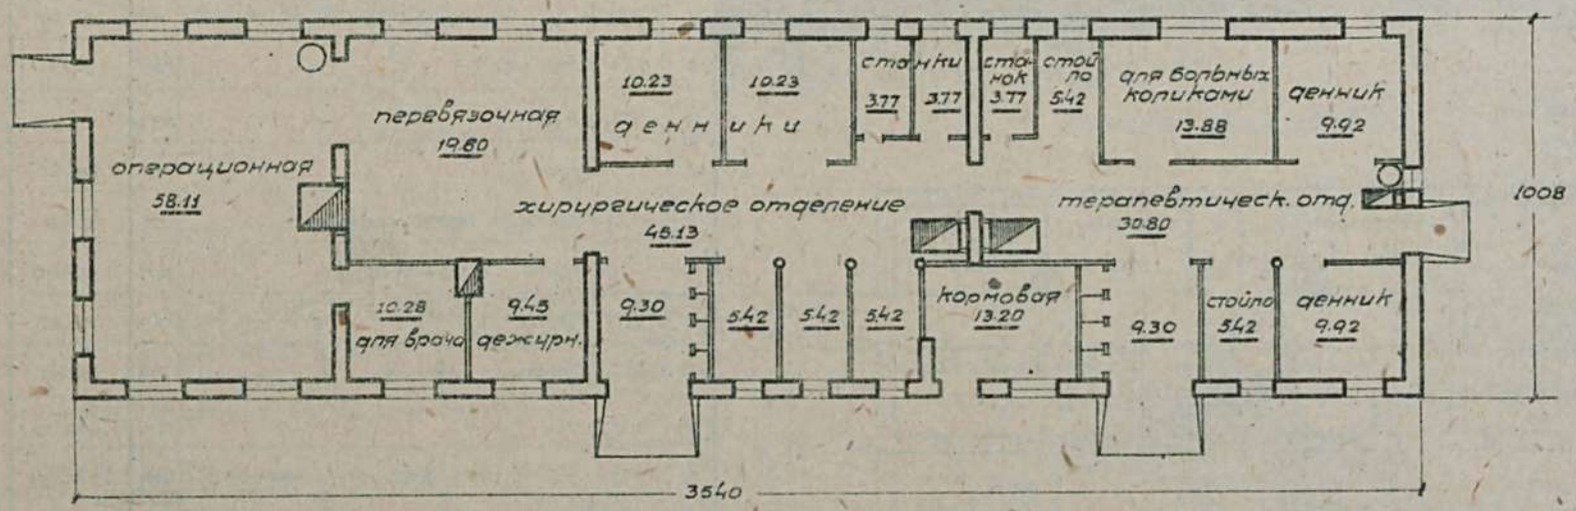

Примечание: имеется вариант с глиноплетневыми стенами (проект N 0737)

Таблица технико-экономических показателей

N№ по пор.	Наименование	Ед. изм.	Варианты проекто	
			Стены саманные кровля глиносолом	Стены глиноплет. кровля стальн.
1	Площадь застройки	кв.м	356.89	341.25
2	" полезная	"	296.89	296.89
3	Куб. строительная	кв.м	1241.76	1187.55
4	Ориентир. стоимость 1 кв.м	р	24.86	25.47
5	" " общая	р	30868	30258
Выборка рабсилы, основных материал. и транспор.				
1	Рабсила квалифициров.	ч/д	457.01	755.08
2	" неквалифициров.	"	345.49	258.61
3	Леса круглого	кв.м	47.588	68.028
4	" пиленого	"	55.677	76.153
5	Камня бутового	"	94.10	43.20
6	Кирпича	тыс	8.499	8.499
7	Песка	кв.м	60.32	46.69
8	Глины	"	277.78	185.89
9	Извести негашеной	т	40.64	2.388
10	Цемента	"	—	—
11	Гвоздей разных	кг.	199.71	34.43
12	Труб. железн.	п.м.	50.70	50.70
13	Соломы	"	1.963	3.383
14	Мастики асфальт	кг	2574.90	2574.90
15	Смолы	"	526.15	461.91
16	Хвороста	кв.м	—	140.40
17	Стекла	кв.м	58.58	58.58
18	Транспорт местн. материал.	т	791445	554.45
19	" централиз "	"	74.731	86.110

Сельхозстройпроект

серия VII	Ветеринарные постройки.
Проект №0742-0743	Заразный стационар на 10 мест для участковой ветлечебницы с амбулаторным приемом от 5 до 10 тысяч посещений в год. Стены каркасные с глинолетневым заполнением.

Главный фасад М-1:200

Боковой фасад (правый)

План. М-1:200

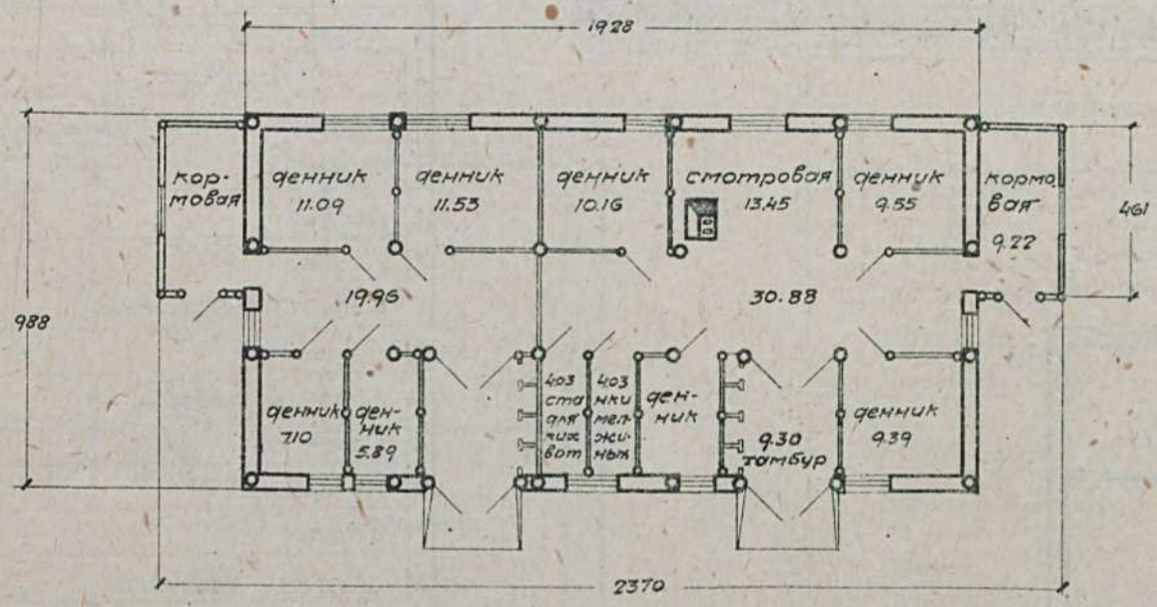

Примечание: имеются
1. вариант с кирпичными столбами и бревенчатой забиркой,
2. вариант с саманными стенами.

Таблица техно-экономических показателей

№№ по пор.	Наименование	Единица изм.	Варианты проекта		
			стены каркасн. тинопл. заполн. кровля двускатн.	стены каркасн. бревенч. заполн. кровля двускатн.	стены саманные кровля глиносоломенная
1	Площадь застройки	кв.м.	210.84	220.83	218.94
2	" полезная	"	180.67	181.87	181.13
3	Кубатура строительная	кб.м.	732.20	773.30	768.34
4	Ориентир. стоимость 1 кб.м.	р.	23.87	23.75	26.35
5	" " общ.	р.	17480	18369	20177
Выборка рабсилы, основных материал. и трансп.					
1	Рабсилы квалифицир.	ч/д	497	518	534
2	" неквалифицир.	"	279	179	344
3	Леса круглого	кб.м.	43.98	58.26	30.69
4	" пиленого	"	31.93	33.52	33.35
5	Камня бутового	"	13.93	39.74	44.73
6	Кирпича	тыс.	2.394	11.86	2.848
7	Песка	кб.м.	39.28	30.75	53.10
8	Глины	"	132.12	66.50	186.54
9	Извести негашеной	т.	2.137	4.217	6.092
10	Цемента	"	—	—	—
11	Гвоздей разных	кг.	112.17	123.59	109.91
12	Стекла оконного	кв.м.	30.94	26.98	30.94
13	Хвороста	кб.м.	105.51	20.42	15.79
14	Соломы	т.	2.26	0.51	7.21
15	Трансп. местн. материал.	"	324.68	267.93	472.37
16	" централ. "	"	53.02	64.22	44.78

Сельхозстройпроект.

Серия VIII	Ветеринарные постройки.	
Проект №0746-0747	Изолятор на восемь мест для крупных животных (здание с кирпичными стенами)	

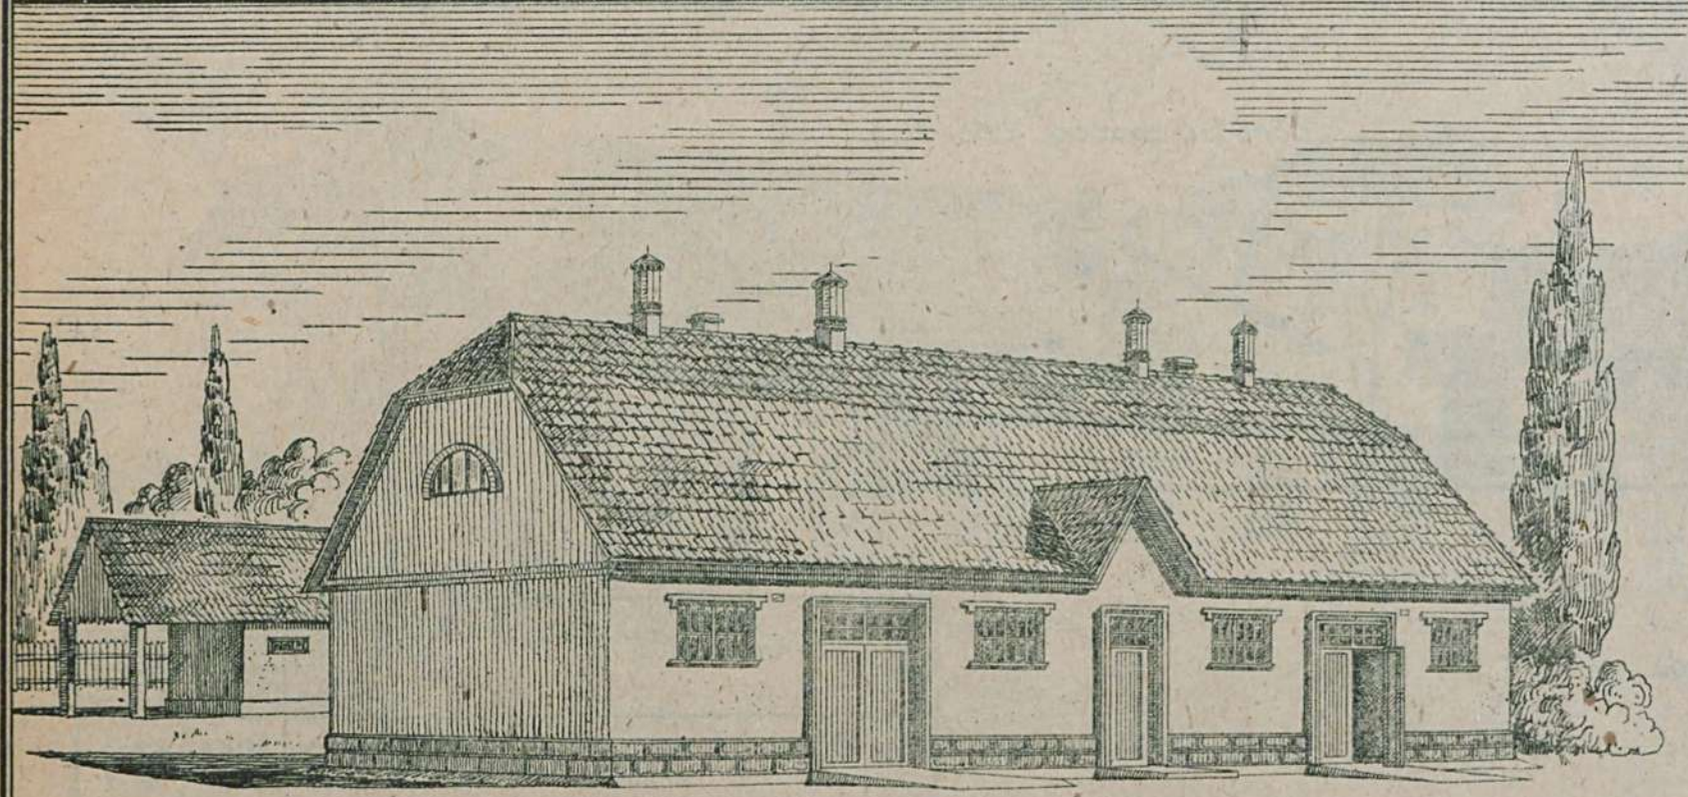

План М-1:200

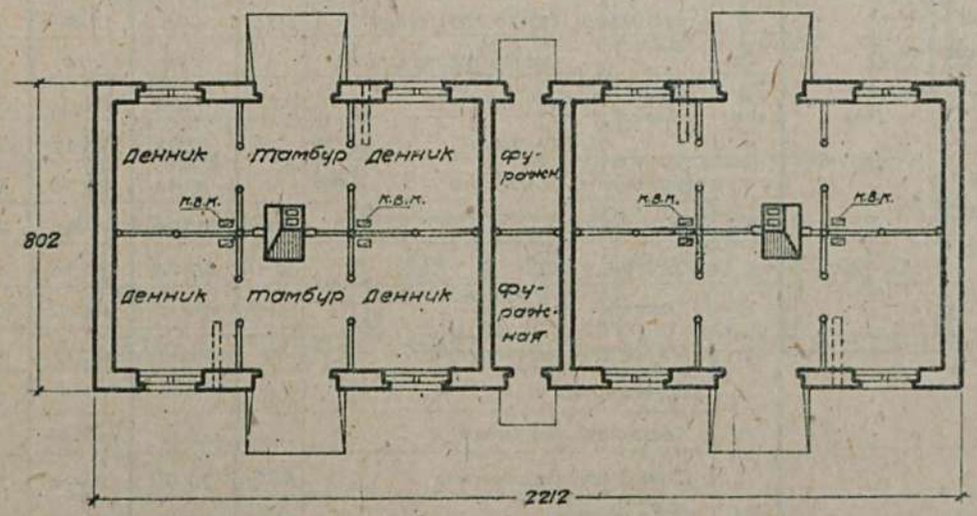

Примечание: имеется разработанный вариант с рубленными стенами (проект №0747)

Таблица технико-экономических показателей

№№ по пор.	Наименование	Ед. изм.	Варианты проек. Стены кирпич. кровля черепич.	Стены рублен. кровля фин.стр.
1	Площадь застройки	кв.м	177.32	158.06
2	" полезная	"	128.80	128.90
3	Куб. строительная	куб.м	638.35	570.22
4	Ориентиров. стоимость 1куб.м	р.	35.19	31.71
5	" " общая	р.	22469	18086
	Выборка рабсилы, основных матер. и транспор.			
1	Рабсила квалифициров.	ч/д	490	586
2	" неквалифициров	"	223	135
3	Леса круглого	куб.м	17.72	64.89
4	" пиленого	"	33.06	37.35
5	Камня бутового	"	74.80	35.31
6	Кирпича	тыс	48.12	3.93
7	Песка	куб.м	63.11	20.49
8	Глины	"	66.13	66.12
9	Извести негашеной	т	12.90	1.21
10	Цемента	"	—	—
11	Гвоздей разных	кг	114.43	165.98
12	Стекла	кв.м	24.42	26.94
13	Черепицы	тыс	3.67	—
14	Смолы	кг.	542.74	494.11
15	Железа разного	"	81.48	13.78
16	Транспорт местных материалов	т.	495.38	208.451
17	Транспорт централиз. материалов	т	47.51	71.32

Сельхозстройпроект.

Серия VII	Ветеринарные постройки.	
Проект №0748-0749	Изолятор на 4 места для крупных животных (Стены саманные).	

Главный фасад

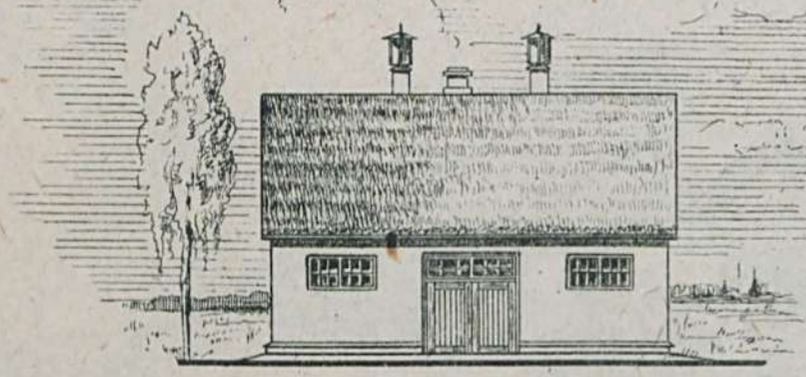

План
М-1:100

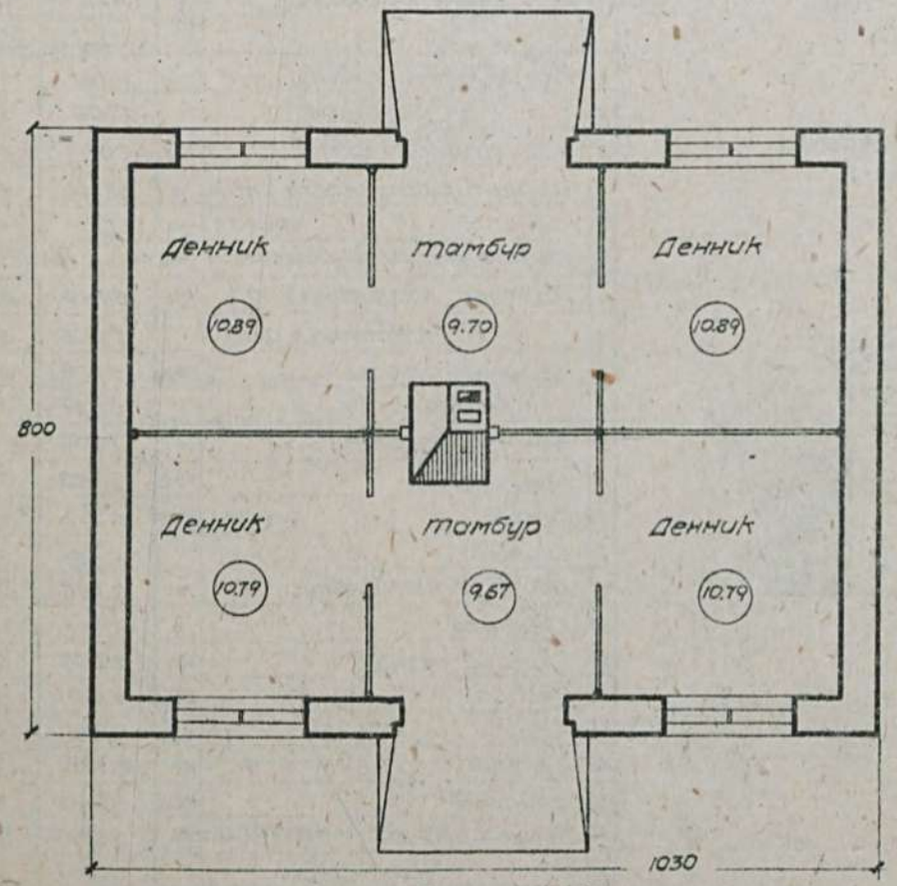

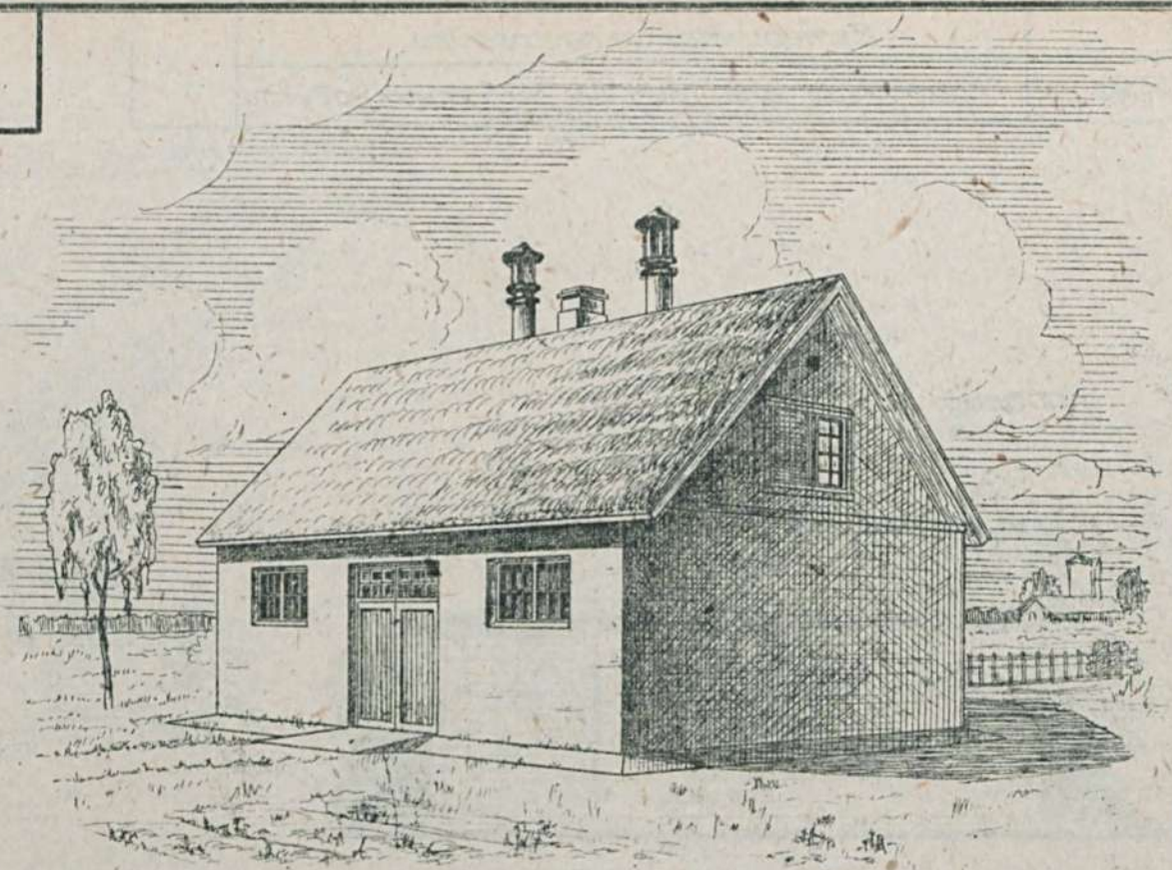

Таблица технико-экономических показателей

№№ по пор.	Наименование	Единица изм.	Варианты проекта		
			Стены саманные. Кровля глиносоломенная	Стены каркас. глинобетон. кровля из финск. стр.	Стены каркас. бревенчат. кровля из финской стр.
1	Площадь застройки	кв.м.	82.40	79.79	71.78
2	" полезная	"	62.73	63.56	62.71
3	Кубатура строительная	куб.м.	296.64	287.25	258.41
4	Ориентировочная стоимость 1 куб.м.	р	26.14	23.97	26.97
5	" общ.	р.	7756	6885	6971
	Выборка рабсилы, основных материалов и транспорта.				
1	Рабсилы квалифицированной	ч/д	203	193	220
2	" неквалифицированной	"	149	119	45
3	Леса круглого	куб.м	8.43	15.44	34.44
4	" пиленого	"	11.64	11.87	10.44
5	Камня бутового	"	18.75	2.10	8.60
6	Кирпича	тыс.	2.14	2.90	2.00
7	Песка	куб.м.	19.01	15.61	7.64
8	Глины	"	79.51	55.23	15.74
9	Извести негашеной	т.	1.61	0.25	0.81
10	Гвоздей разных	кг.	36.79	32.07	43.54
11	Соломы	т.	3.01	1.29	0.142
12	Смолы	кг.	136.15	110.56	141.57
13	Стекла	кв.м.	14.40	14.40	14.40
14	хвороста	куб.м.	—	38.15	—
15	Транспорт местных материалов	т.	198.14	138.66	65.01
16	" централ.	"	13.56	18.66	31.27

Примечание: имеются варианты: а) каркасное здание с забиркой бревнами
б) " " с глиноплетневым заполнением.

Сельхозстройпроект.

Серия VIII	Ветеринарные постройки.	
Проект №0752	Газокамера для крупных животных на 2 места стены кирпичные	

Фасад

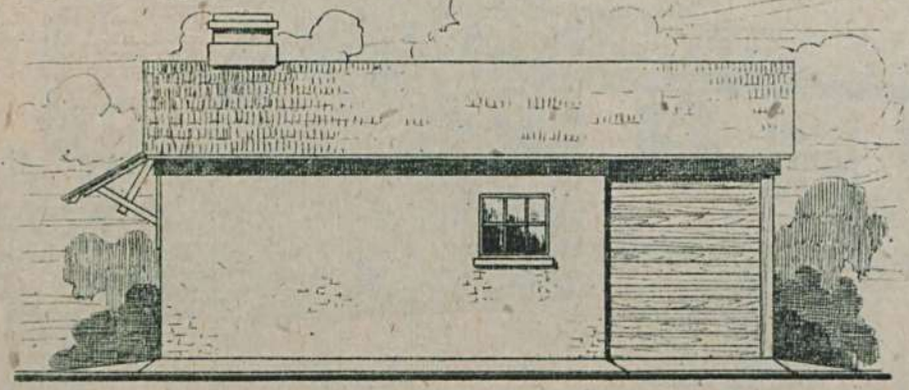

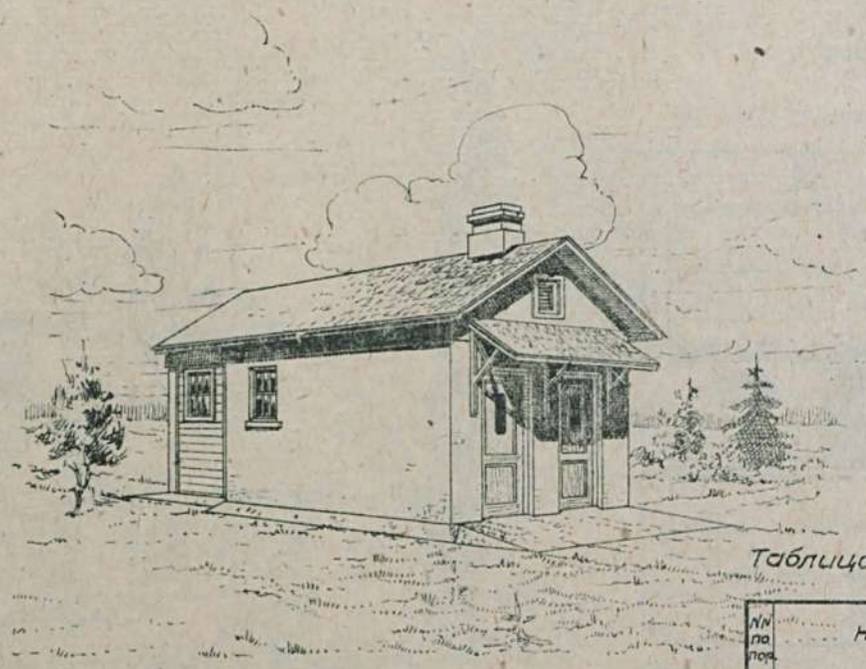

План М 1:100

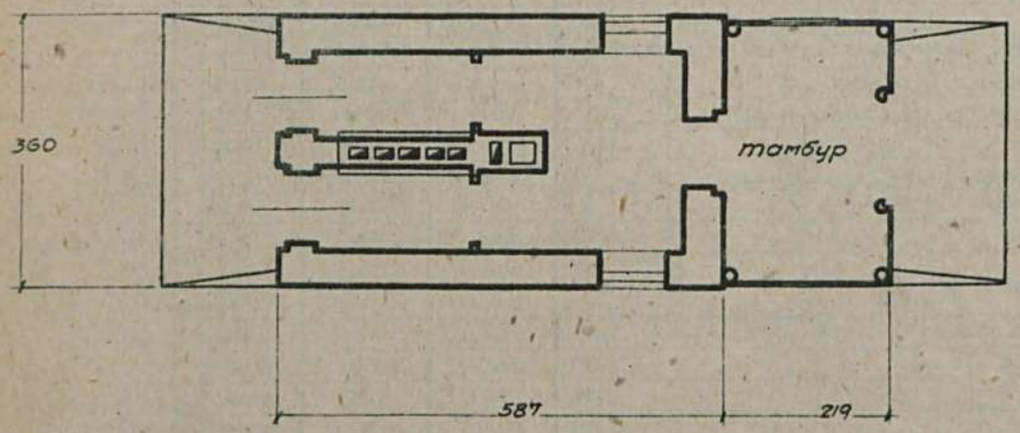

Фасад боковой (правый)

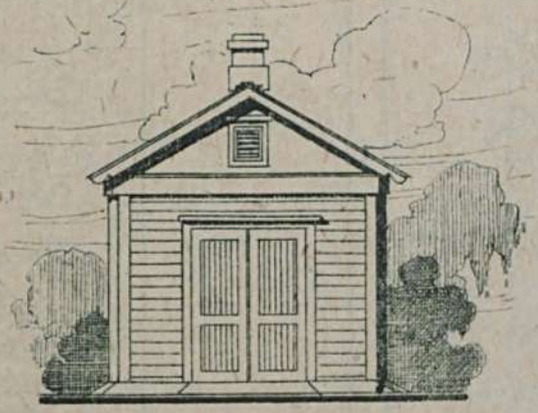

Таблица техно-экономических показателей

№№ по пор.	Наименование	Ед. изм.	Варианты проекта: Стены кирпичные кровля глиносолом	Стены кирпичные кровля фин. стр.
1	Площадь застройки	кв.м	24.48	24.48
2	" полезная	"	13.09	13.09
3	Куб. строительная	куб.м	60.47	60.47
4	Ориентир. стоимость 1 куб.м.	р	55.93	55.88
5	" " общая	р	3382	3380
	Выборка рабсилы, основных матер. и транспорта			
1	Рабсила квалифициров.	ч/д	67.16	68.98
2	" неквалифицир.	"	15.75	15.94
3	Леса круглого	куб.м	1.478	2.078
4	" пиленого	"	3.118	3.083
5	Камня бутового	"	12.62	12.62
6	Кирпича	тыс.	8.712	8.712
7	Песка	куб.м	11.33	11.33
8	Глины	"	4.15	3.0
9	Извести негашеной	т	2.415	2.415
10	Цемента	"	—	—
11	Гвоздей разных	кг.	22.76	21.56
12	Стекла	кв.м	1.97	1.97
13	Толя	куб.	2.28	1.74
14	Смолы	кг.	37.2	37.2
15	Войлока	кв.м	16.20	17.00
16	Транспорт местн. материал.	т	81.075	78.224
17	" централиз. "	"	3.443	3.79

Сельхозстройпроект.

Серия VII	Ветеринарные постройки
Проект №0754	Ванна для крупного рогатого скота /. стены бутовые /.

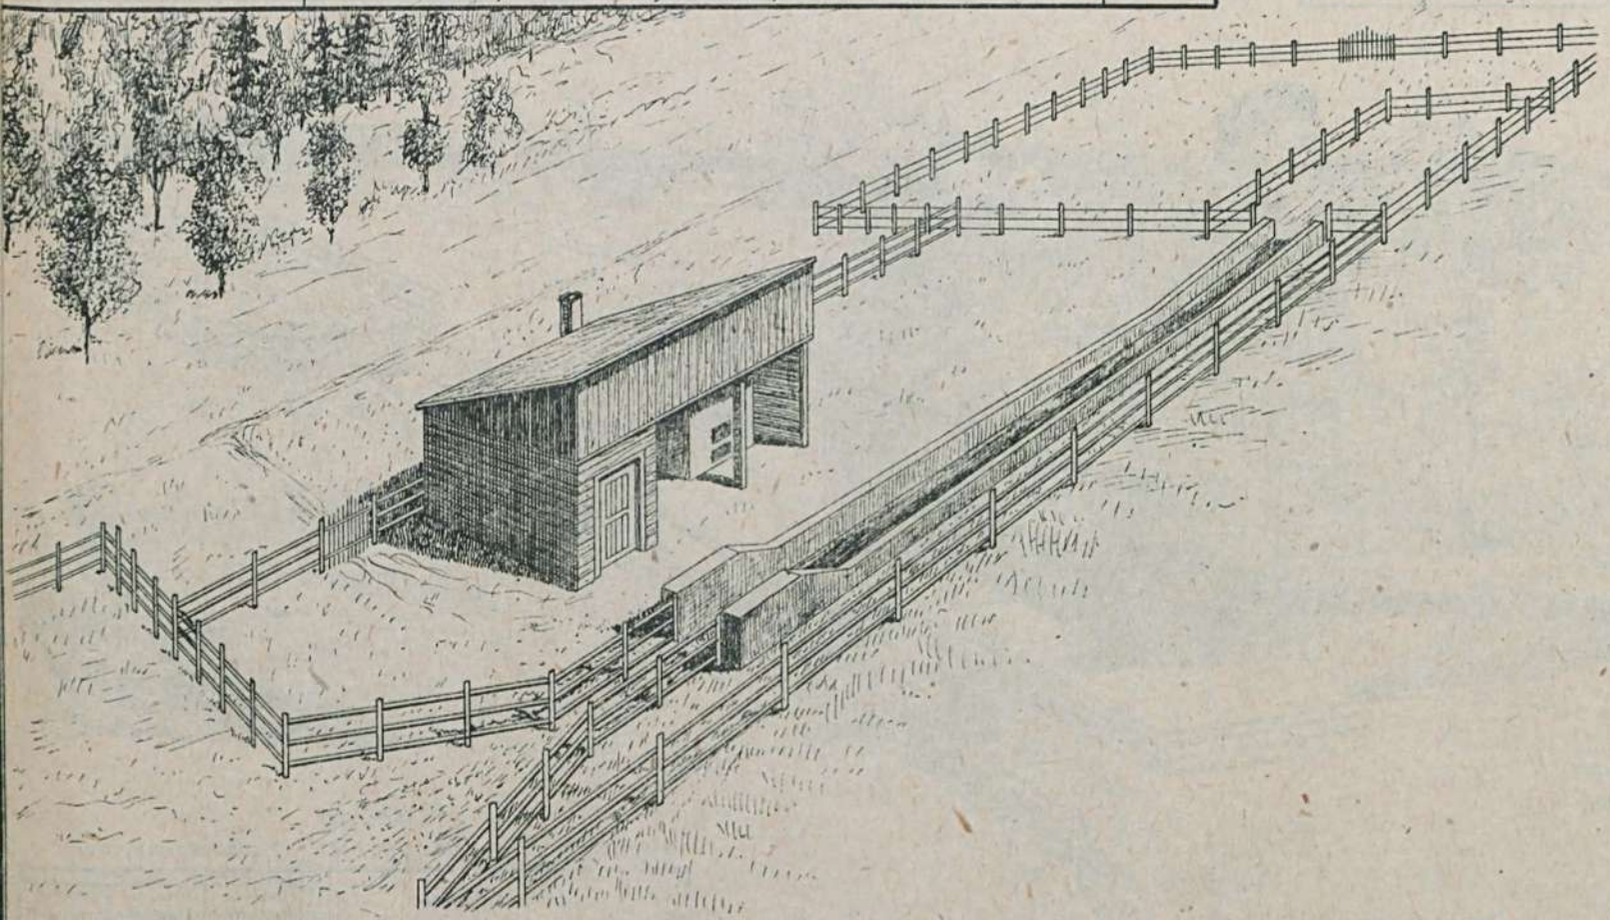

План. М-1:400

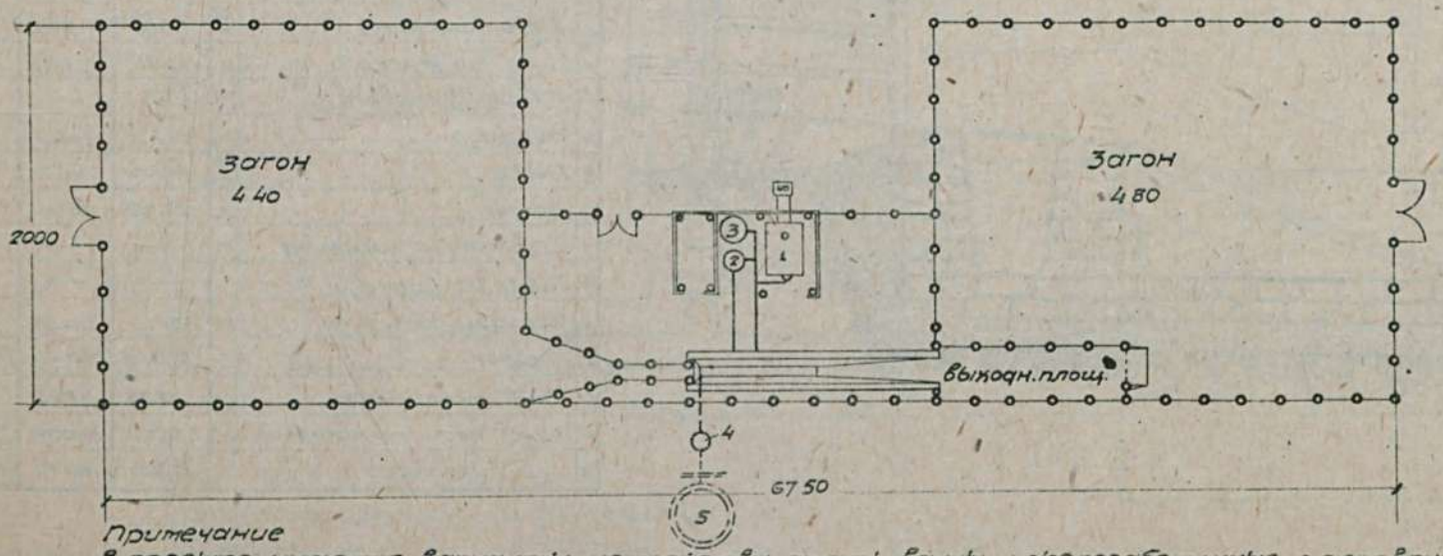

Примечание
В проекте имеются варианты устройства стенок ванны: 1. железобетонные, 2. деревянные.

Таблица техно-экономических показателей.

№№ по пор	Наименование.	Единица изм.	Варианты проекта		
			ванна со стенами из бутового камня	ванна с железобетонными стенами	ванна со стенами из дерева
1.	Ориентир. стоимость общая	р.	14703	12532	12081
Выборка рабсилы, основных матер. и трансп.					
1	Рабсила квалифициров.	ч./д.	317.12	304.11	284.14
2	" неквалифициров.	"	95.36	63.37	61.64
3	Леса круглого	куб.м.	18.44	18.46	24.14
4	" пиленого	"	13.102	14.832	22.422
5	Камня бутового	"	86.47	30.70	30.70
6	Кирпича	тыс.	11.053	11.053	11.053
7	Песка	куб.м.	43.06	49.24	21.57
8	Глины	"	41.645	10.336	30.335
9	Извести и цемента	т.	—	—	—
10	Труб железных	п.м.	25.61	25.61	25.61
11	Гвоздей и железа сортов.	кг.	—	—	—
12	Смолы	"	247.37	247.00	364.46
13	Транспорт. местн. материал.	т.	315.724	199.288	174.856
14	" централиз. "	"	31.646	31.757	37.827

Экспликация:

1. Котел для подогрева воды
2. Бак емкостью 1 куб.м. для концентрата
3. " " 1.5 куб.м. для холодной воды
4. Смотровой колодец
5. Поглощающий колодец.

Сельхозстройпроект.

Серия VII	Ветеринарные постройки.	
Проект № 0755	Ванна для овец. (стены бутовые)	

Поперечный разрез М=1:50

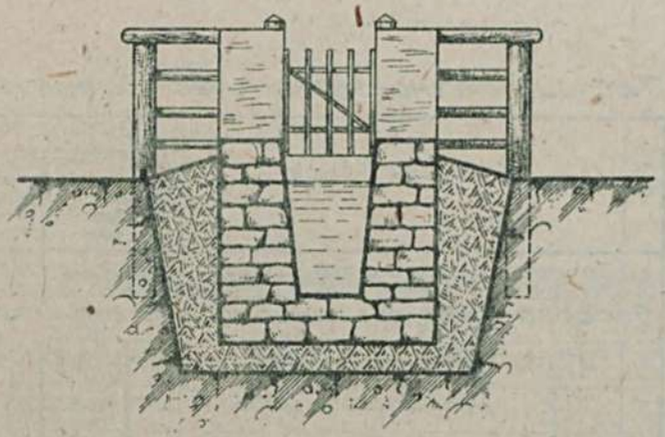

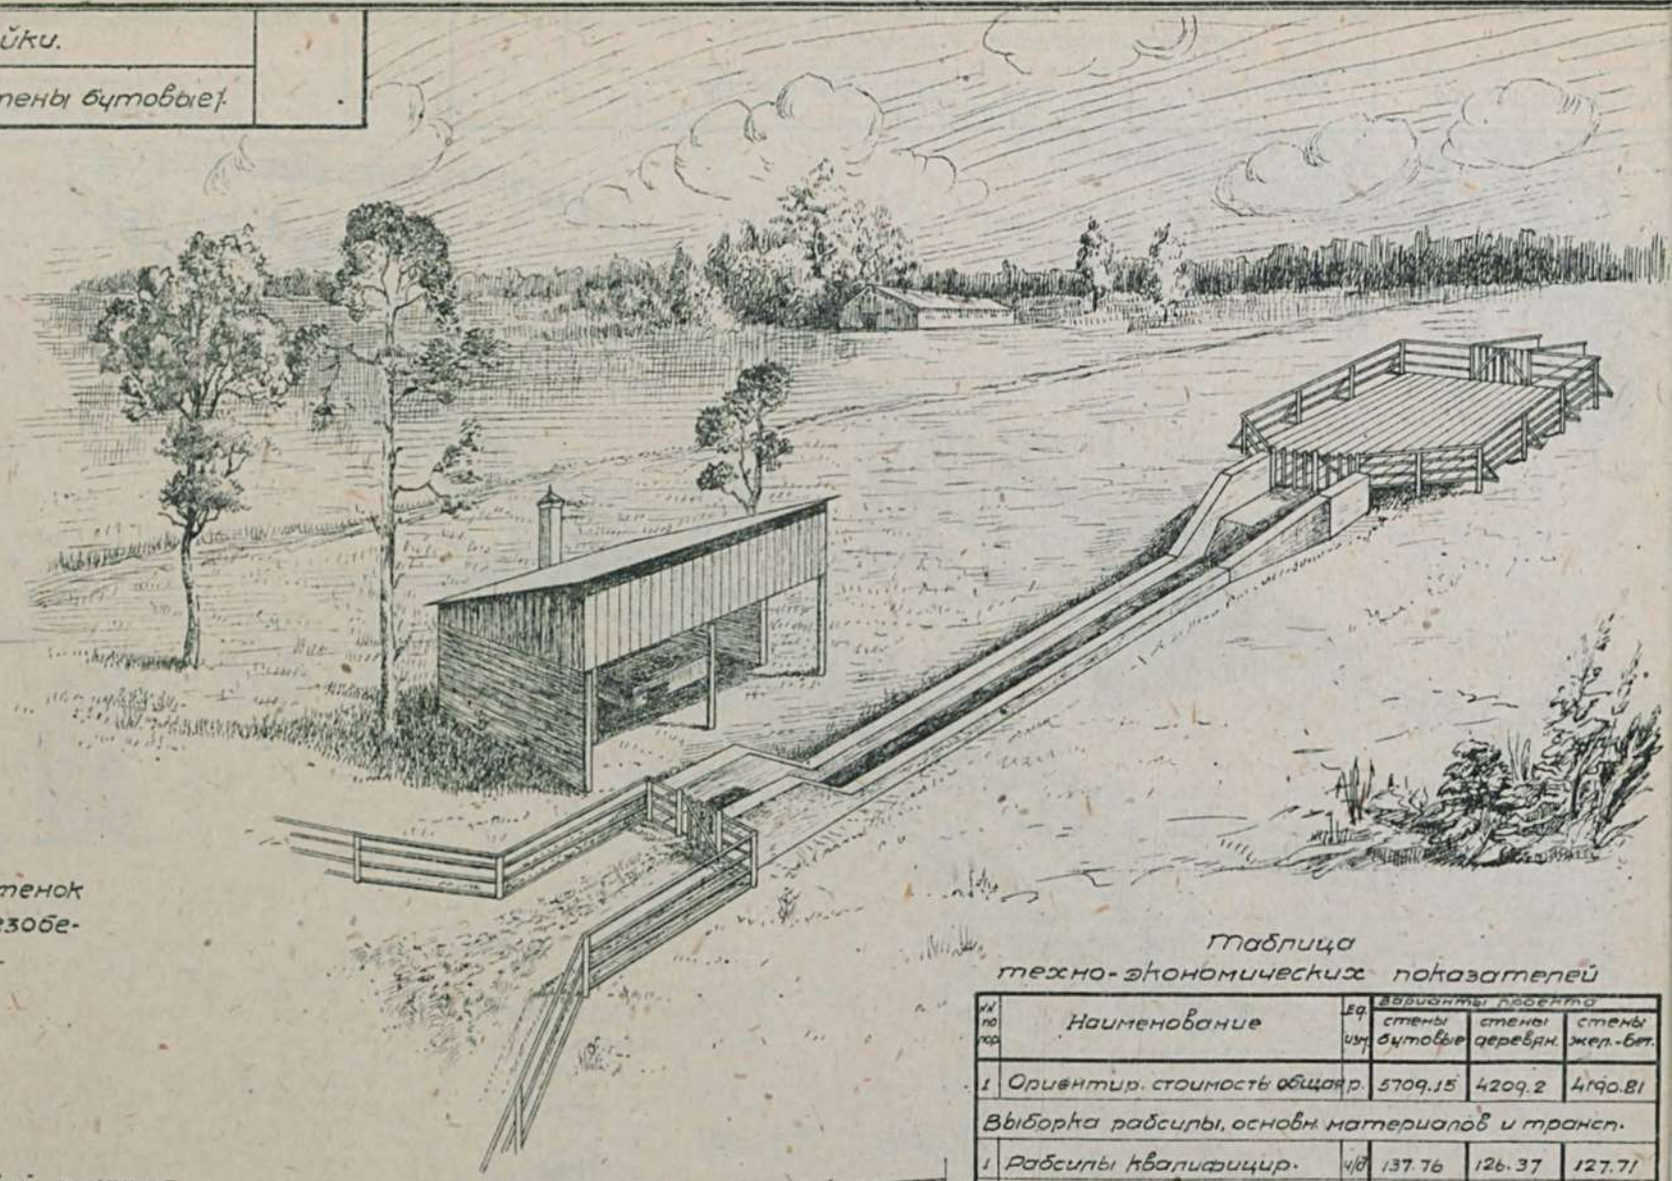

В проекте даны варианты устройства стенок ванны из следующих материалов: 1. железобетона, 2. из бутового камня и 3. пластин. -

Продольный разрез

М=1:50

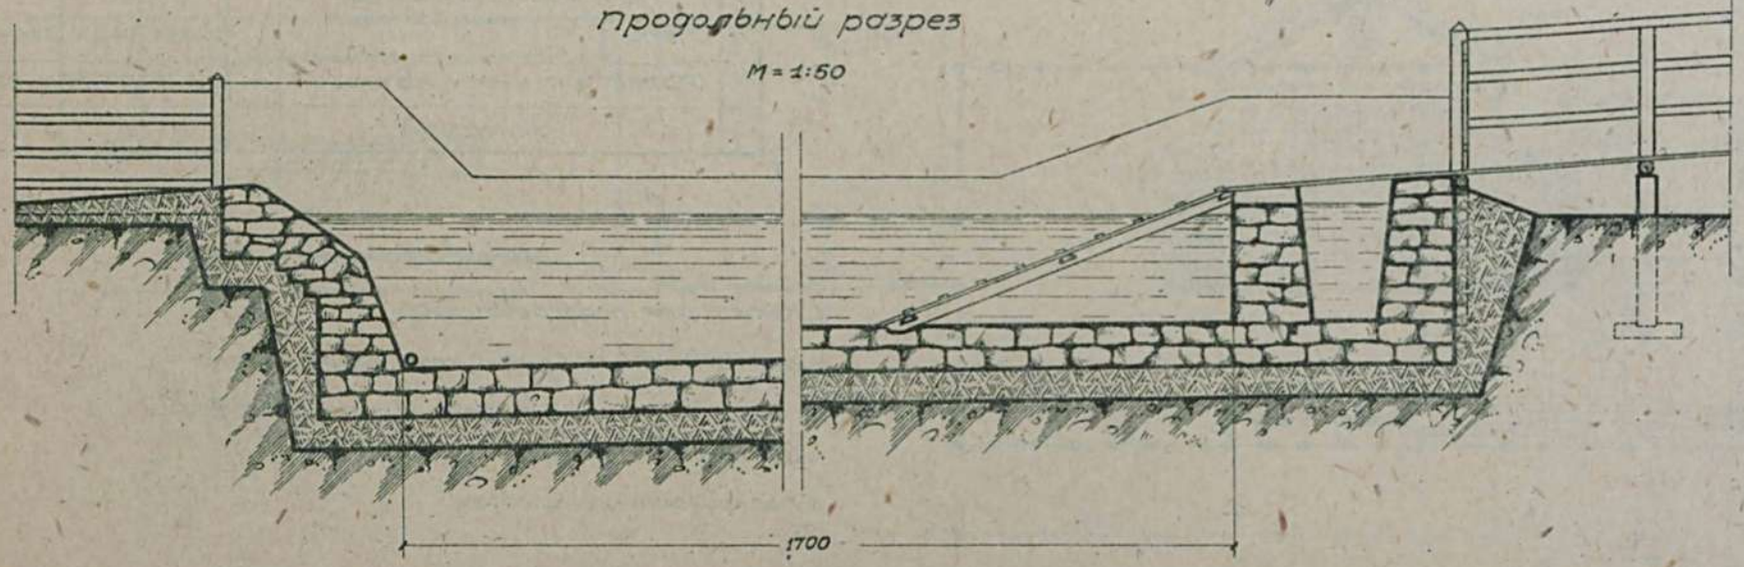

Таблица
технико-экономических показателей

№ по порядку	Наименование	Ед. изм.	Варианты проекта: стены бутовые	стены деревян.	стены жел.-бет.
1	Ориентир. стоимость общая	р.	5709.15	4209.2	4790.81
Выборка рабсилы, основн. материалов и трансп.					
1	Рабсилы квалифицир.	ч/д	137.76	126.37	127.71
2	" неквалифицир.	"	37.52	20.34	20.43
3	Леса круглого	куб. м.	5.083	9.378	7.030
4	" пиленого	"	8.621	17.637	10.182
5	Камня бутового	"	41.15	4.41	4.41
6	Кирпича	тыс.	1.643	1.643	1.643
7	Песка	куб. м.	4.606	4.07	22.64
8	Глины	"	23.76	26.66	10.45
9	Извести и цемента	т.	—	—	—
10	Железа сортов.	"	—	—	—
11	Гвоздей разных	кг.	33.04	32.38	60.12
12	Смолы	"	223.46	319.44	219.75
13	Труб железных	пм	28.53	28.53	28.53
14	Трансп. местных материал.	т.	135.744	67.004	73.340
15	" централ. "	"	12.807	16.177	14.237

Сельхозстройпроект.

Серия VII	Ветеринарные постройки.	
Проект N0756	Вскрывочная и утильустановка простейшего типа. Главн. здание - вскрывочная и варочная (стены кирпич.)	

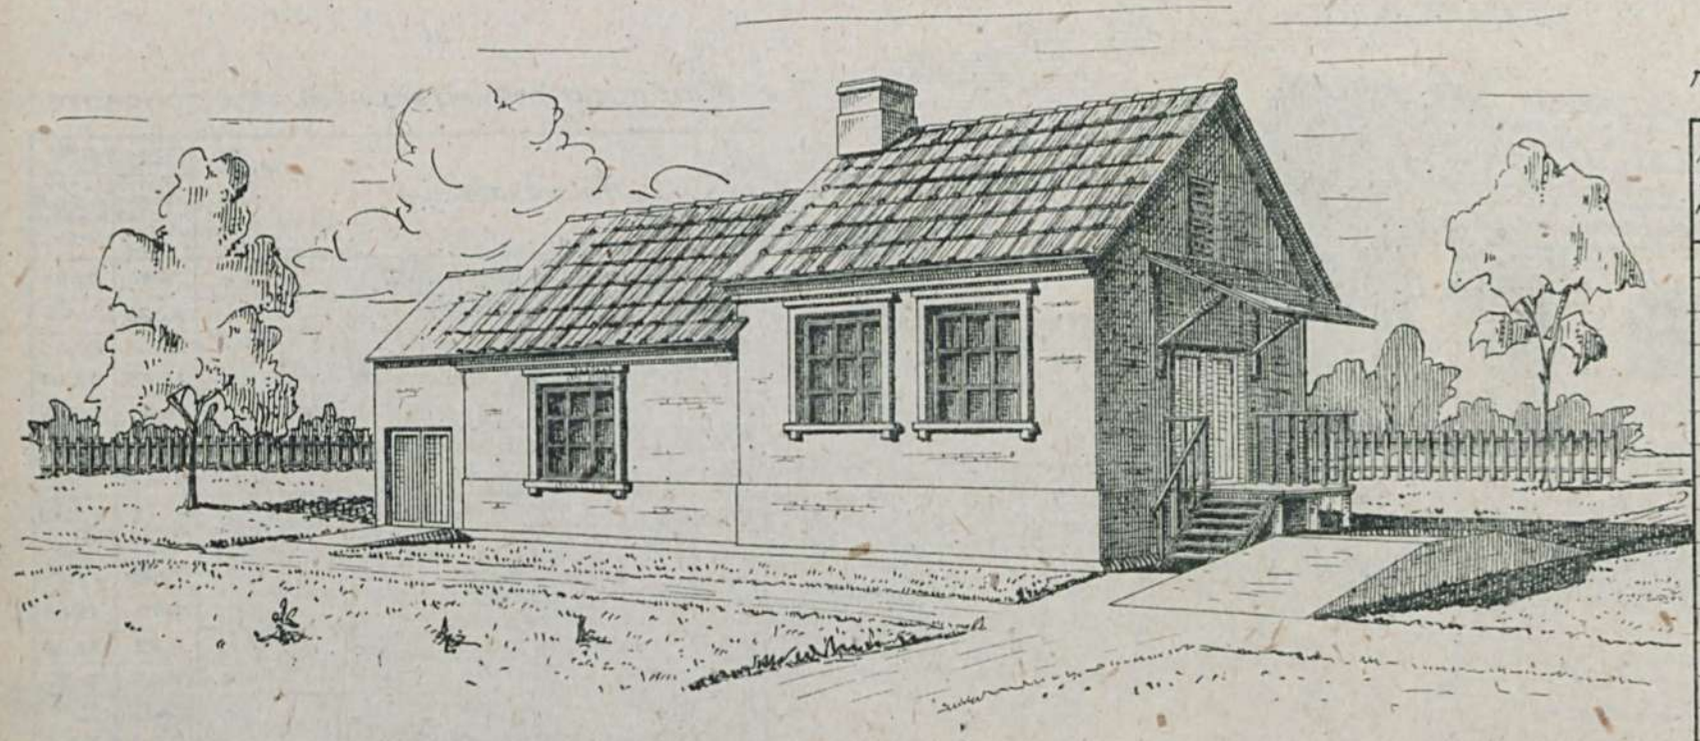

План М=1:100

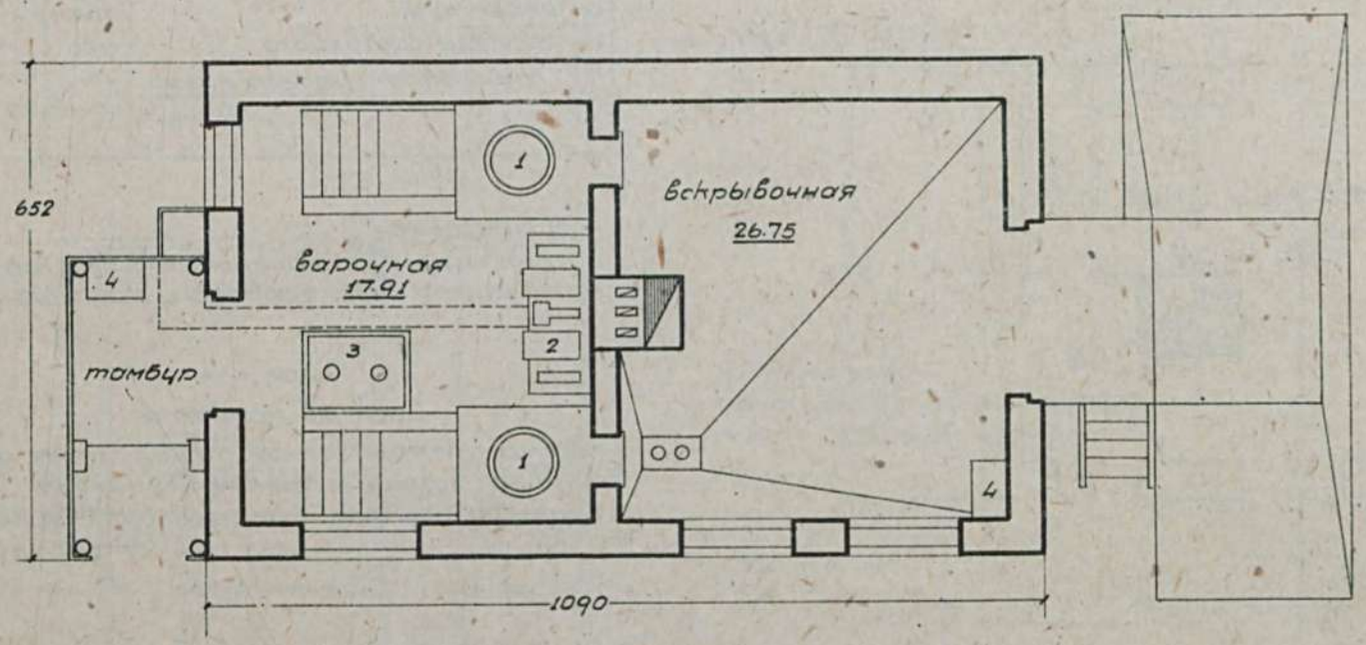

Экспликация

1. Варочные котлы
2. Сушилка
3. Отстойник
4. Шкафы

Таблица
Техно-экономических показателей

№№ по пор.	Наименование	Единица изм.	Колич.
1.	Площадь застройки (с тамбур.)	кв.м.	71.0
2.	Полезная площадь	кв.м.	44.66
3.	Строительная куб-ра	кв.м.	268.65
4.	Ориентир. стоимость 1 кв.м.	р.	46.58
5.	" " общ.	р.	12515
	Выборка рабсилы, основн. матер. и трансп.		
1.	Рабсилы квалифицир.	ч/дн.	270.9
2.	" неквалифицир.	"	189.9
3.	Леса круглого	куб.м.	5.60
4.	" пиленого	"	8.52
5.	Камня бутового	"	47.54
6.	Кирпича	тыс.	32.81
7.	Песка	куб.м.	53.65
8.	Глины	"	8.19
9.	Извести негашеной	т.	6.25
10.	Цемента	"	—
11.	Гвоздей разных	кг.	51.92
12.	Стекла	кв.м.	11.42
13.	Черепицы	тыс.	1.85
14.	Железа сортового	кг.	81.08
15.	Трансп. местн. матер.	т.	301.51
16	" централ. "	"	17.98

Примечание:
В таблицу не включены стоимость и материалы водопровода и канализации.

Состав проекта:

1. Схема расположения построек на участке
2. Главное здание (стены кирпичные)
3. Сырьевой склад и контора (стены кирпичн.)
4. " " " " (стены рублен.)

Сельхозстройпроект

Серия VII	Ветеринарные постройки
Проект N 0756	Вскрывочная и утильустановка простейшего типа сырьевой склад и контора (стены кирпичные)

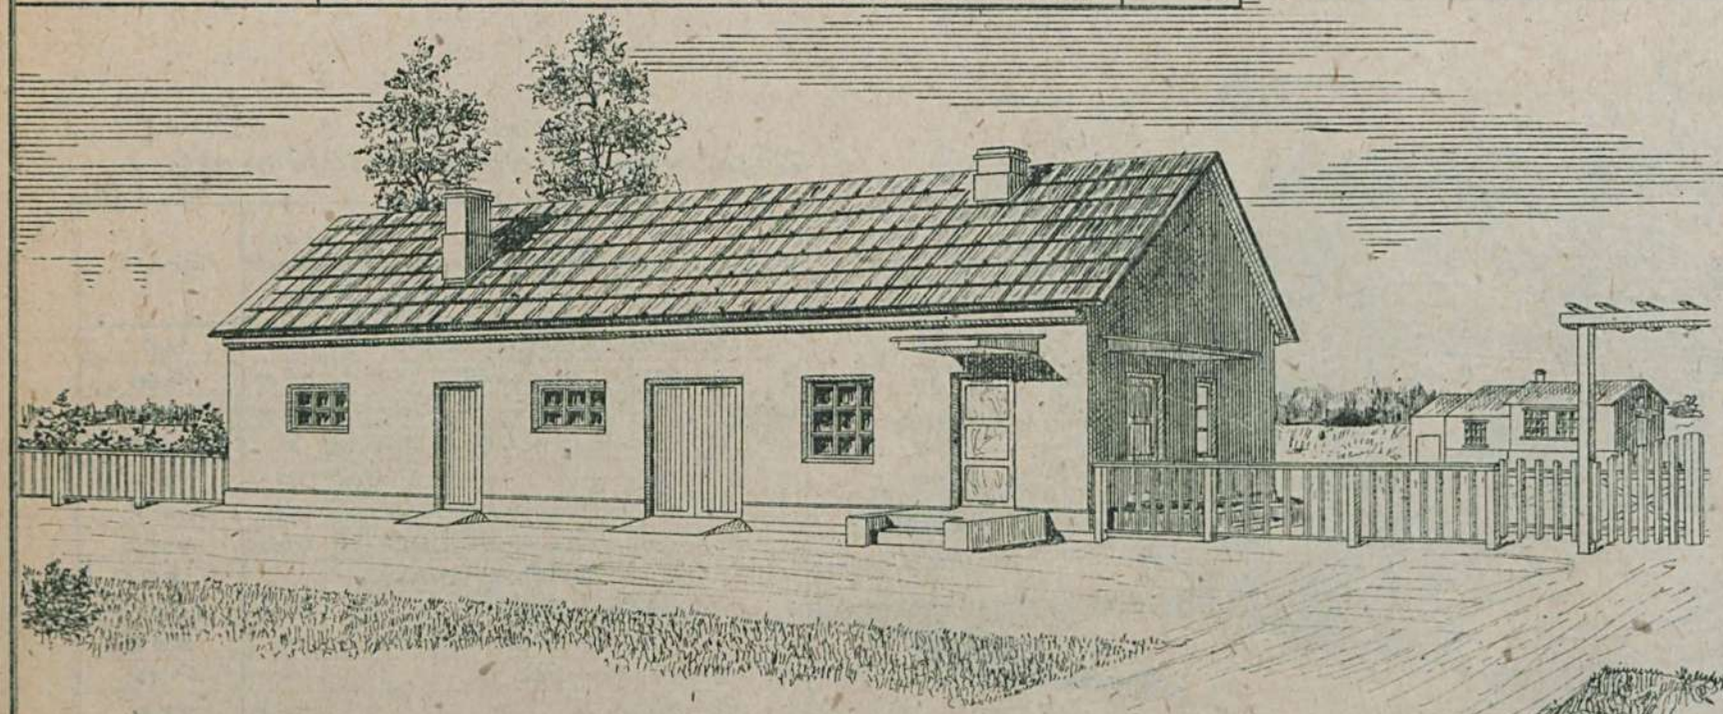

План М=1:100

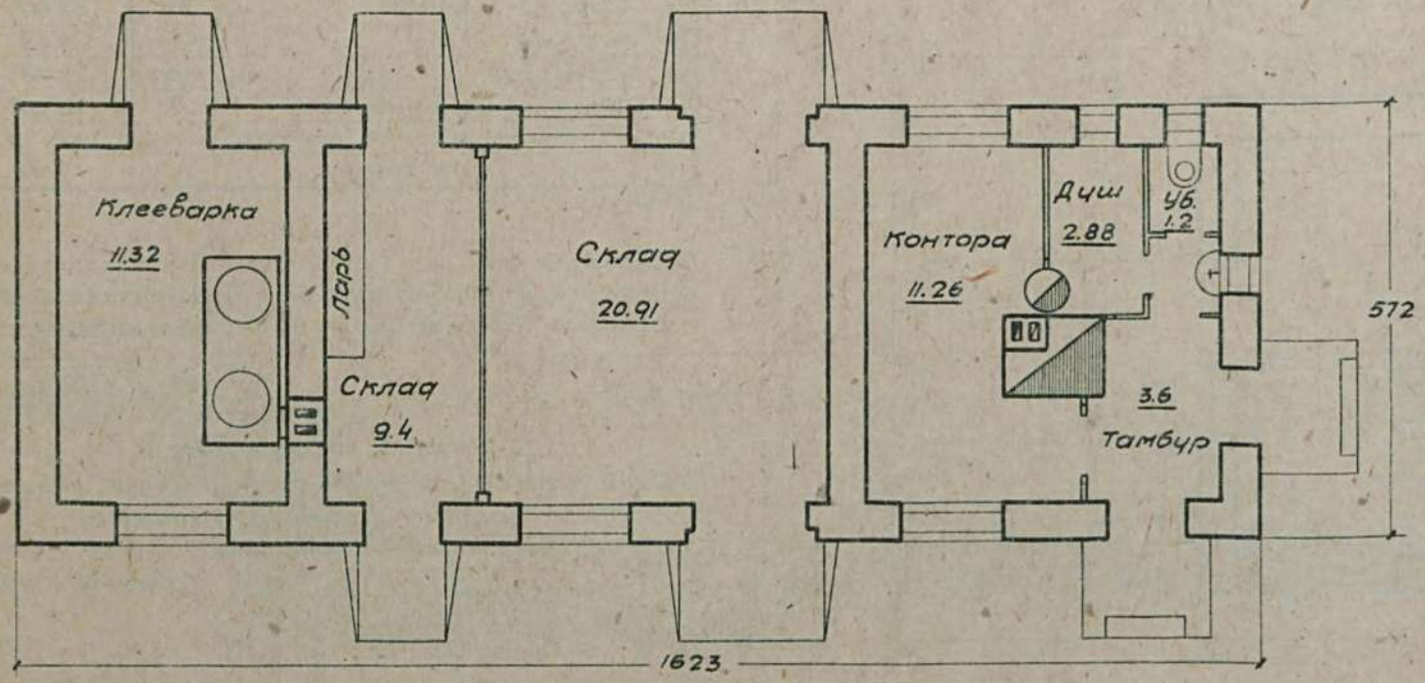

Таблица техно-экономичес. показателей

№№ по пор.	Наименование	Един. изм.	Варианты проекта: стены рубл. кровля из фин. струж	стены кирпич. кровля череп.
1	Площадь застройки	кв.м	76.50	92.85
2	Полезная площадь	"	61.25	61.96
3	Строительная куб.	кб.м	260.1	323.0
4	Ориентиров. стоимость 1м³	р	32.65	38.29
5	" " общая	р	8490	12369
	Выборка рабсилы, основных материал. и трансп.			
1	Рабсила квалифициров.	ч/д	273.51	201,02
2	" неквалифициров.	"	41.74	92.55
3	Леса круглого	кб.м	43.30	7.20
4	" пиленого	"	12.46	12.46
5	Камня бутового	"	10.46	38.41
6	Кирпича	тыс.	3.42	33.88
7	Песка	кб.м	7.35	19.18
8	Глины	"	12.59	12.49
9	Извести негашеной	"	0.99	5.44
10	Гвоздей разных	кг.	71.57	50.38
11	Стекла	кв.м	21.17	21.17
12	Черепицы	тыс.	—	2.21
13	Железа сортового	кг.	—	61.5
14	Транспорт местных матер.	т.	66.92	247.41
15	" " централ.	т.	39.40	33.65

Примечание:
В таблицу не включены стоимость и материалы водопровода и канализации.

Состав проекта:

1. Схема расположения построек на участке
2. Главное здание (стены кирпичные).
3. Сырьевой склад и контора (стены кирпичные)
4. " " " (стены рубленые).

Сельхозстройпроект

Серия VII	Ветеринарные постройки.	
Проект N0758-0759	Пункт искусственного осеменения коров и овец с содержанием при пункте производителей.	

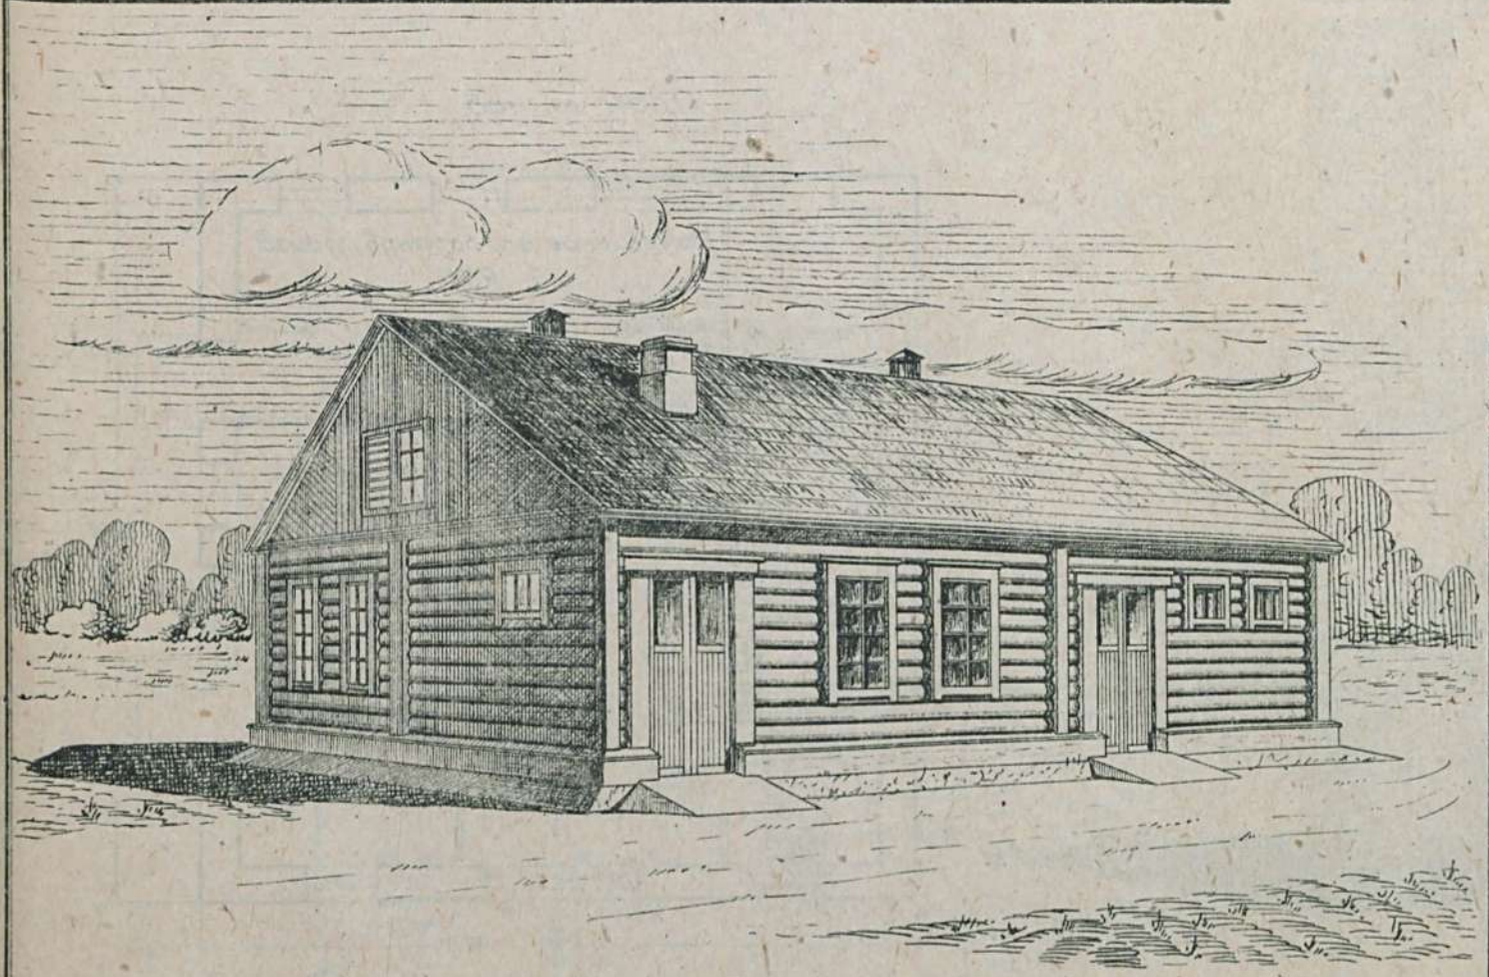

План. М-1:200

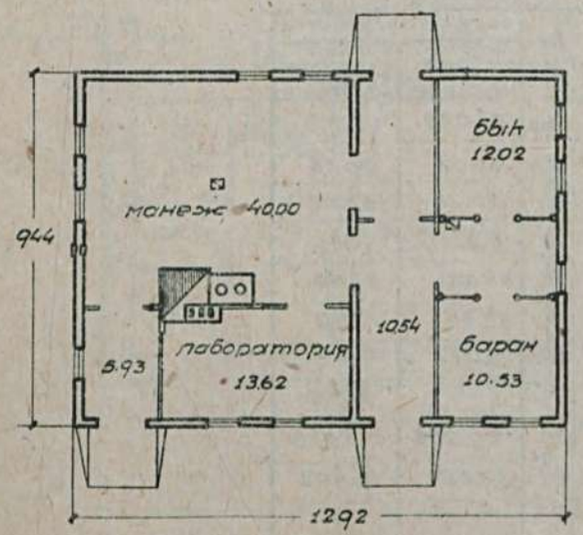

Примечание:
имеются варианты с кирпичными и саманными стенами

Таблица техно-экономических показателей

NN по пор.	Наименование	Единица изм.	Варианты проекта: стены кирпичн. кровля черепич.	стены саман. кровля глиносол.	стены рубленые кровля драничн.
1	Площадь застройки	кв.м.	143.50	136.30	121.96
2	" полезная	"	106.54	106.54	106.54
3	Кубатура строительная	куб.м.	492.20	467.50	418.38
4	Ориентировочная стоимость 1 куб.м.	р.	30.33	25.85	27.38
5	" " общ.	р.	15922	13100	11445
	Выборка рабсилы, основных материалов и транспорта.				
1	Рабсилы квалифицированной	ч/д	329.99	316.35	364.91
2	" неквалифицированной	"	145.31	178.15	66.16
3	Леса круглого	куб.м.	14.93	13.12	58.06
4	" пиленого	"	17.628	20.458	19.321
5	Камня бутового	"	52.62	35.51	8.79
6	Кирпича	тыс.	40.87	3.03	2.83
7	Песка	куб.м.	46.83	28.16	10.93
8	Глины	"	23.89	104.60	22.86
9	Извести негашеной	т	9.795	3.354	0.986
10	Цемента	"	—	—	—
11	Стекла оконного	кв.м.	20.21	20.21	18.37
12	Гвоздей разных	кг.	81.26	82.59	94.74
13	Черепицы	тыс.	3.224	—	—
14	Соломы	т	—	1.76	0.14
15	Транспорт местных материал.	"	341.84	272.93	79.94
16	" централ. "	"	330.18	229.95	54.477

Сельхозстройпроект

Серия VII	Ветеринарные постройки	
Проект №0762	Пункт искусственного осеменения овец. (стены саманные)	

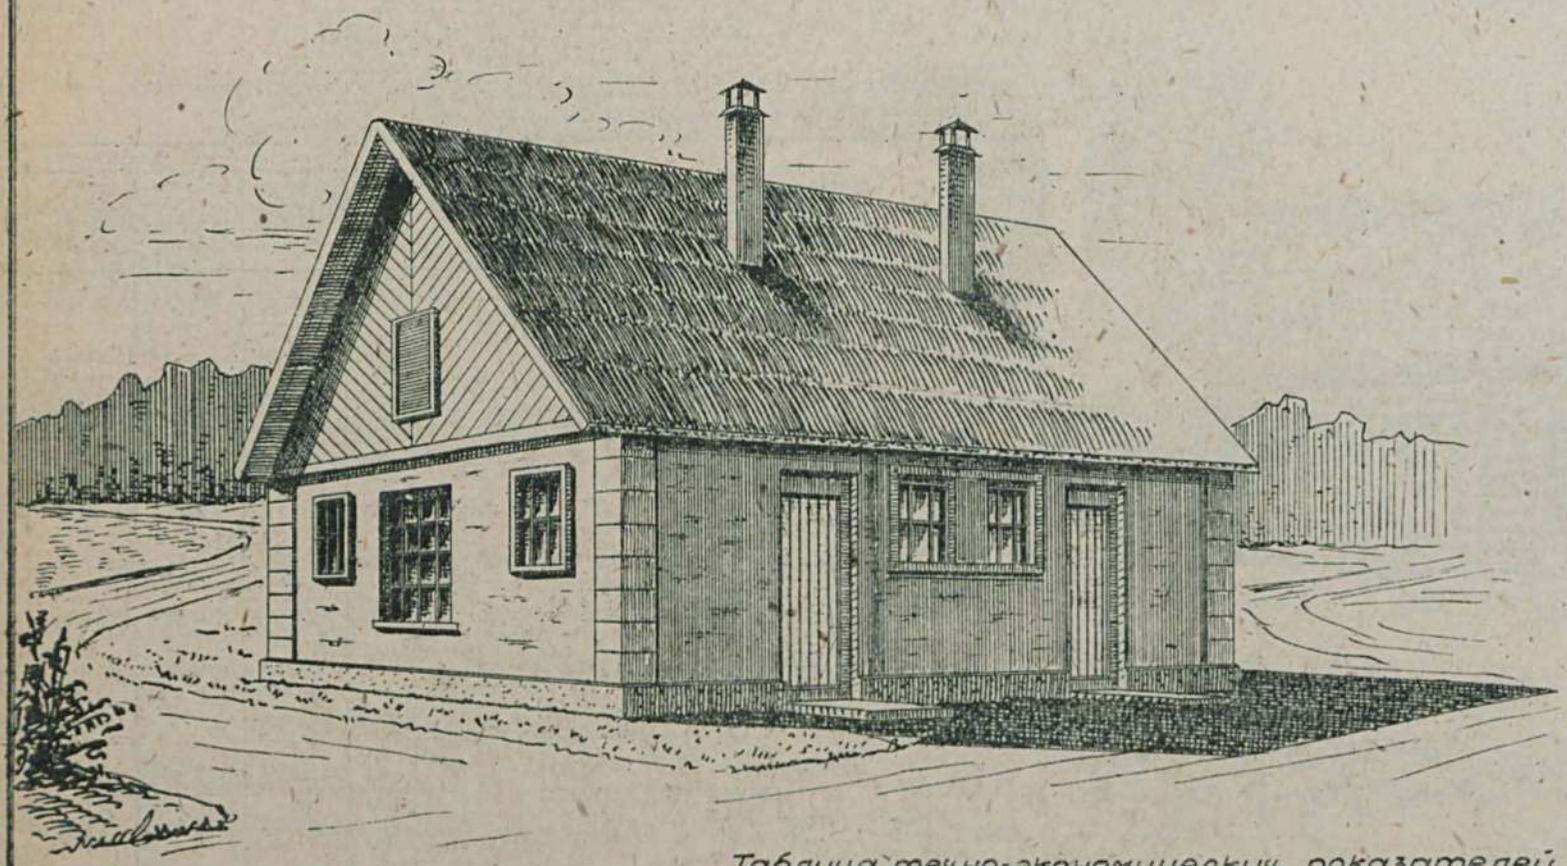

План м=1:100

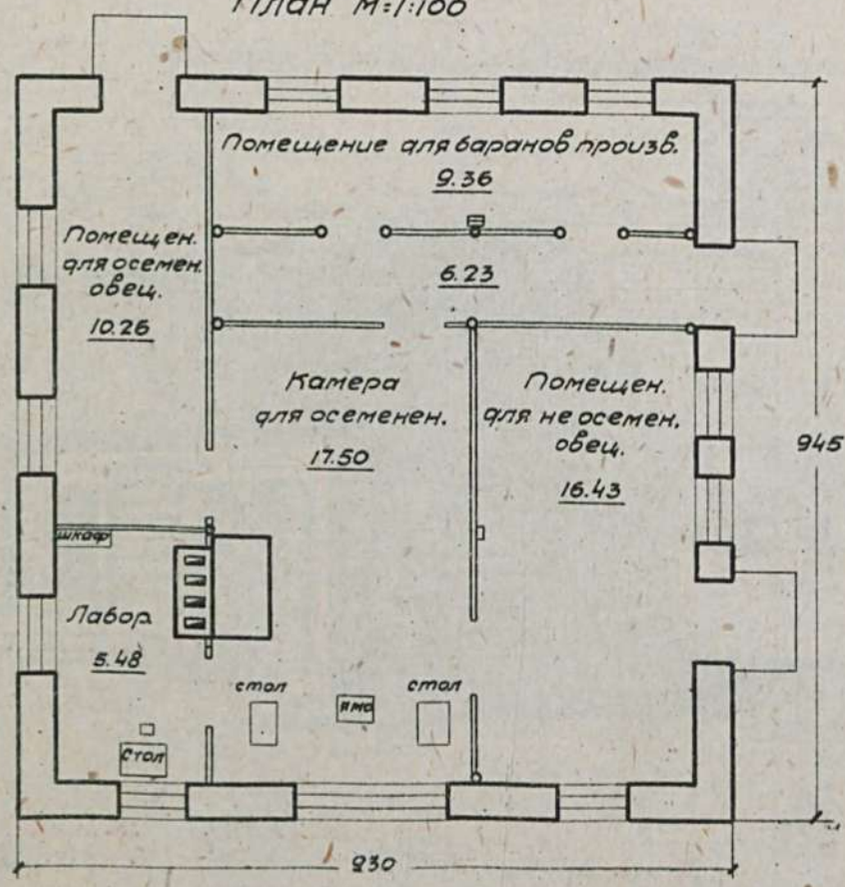

Таблица техно-экономических показателей

NN п/п	Наименование	Ед. изм.	Варианты проект. Стены кирпич. кровля черепичн.	Стены саманные кровля глиносол.	NN п/п	Наименование	Ед. изм.	Варианты проекта Стены кирпичн. кровля черепичн.	Стены саманные кровля глиносолом
1	Площадь застройки	кв.м	88.07	87.88	6	Кирпича	тыс	27.058	1.357
2	" полезная	-	65.62	65.52	7	Леска	кб.м	30.03	20.86
3	Куб. строительная	кб.м	322.34	292.20	8	Глины	-	20.28	62.09
4.	Ориентиров. стоимость 1м³	р	33.01	27.84	9	Извести негашеной	т.	6.201	3.003
5	общая	.	10643	8131	10	Гвоздей разных	кг.	64.100	67.60
Выборка рабсилы, основных матер и транспор.					11	Стекла	кв.м	14.55	13.92
1	Рабсилы квалифициров.	ч/д	203.620	198.47	12	Черепицы	тыс.	2.072	—
2	" неквалифициров	"	85.600	111,04	13	Соломы	т.	—	2.742
3	Леса круглого	кб.м	6.759	7.827	14	Транспорт местн. матер.	т	212.285	178.043
4	" пиленого	"	13.642	14.593	15	—"— централиз.	т	19.569	16.402
5	Камня бутового	"	24.35	26.56					

Примечание имеется вариант с кирпичными стенами (проект №0761)

Сельхозстройпроект

Серия VII	Ветеринарные постройки.
Проект №0768	Прачечная с дезинсекционной камерой и баней при ветлечебных и ветсанитарных учреждениях (стены кирпичные)

Передний фасад. М-1:100

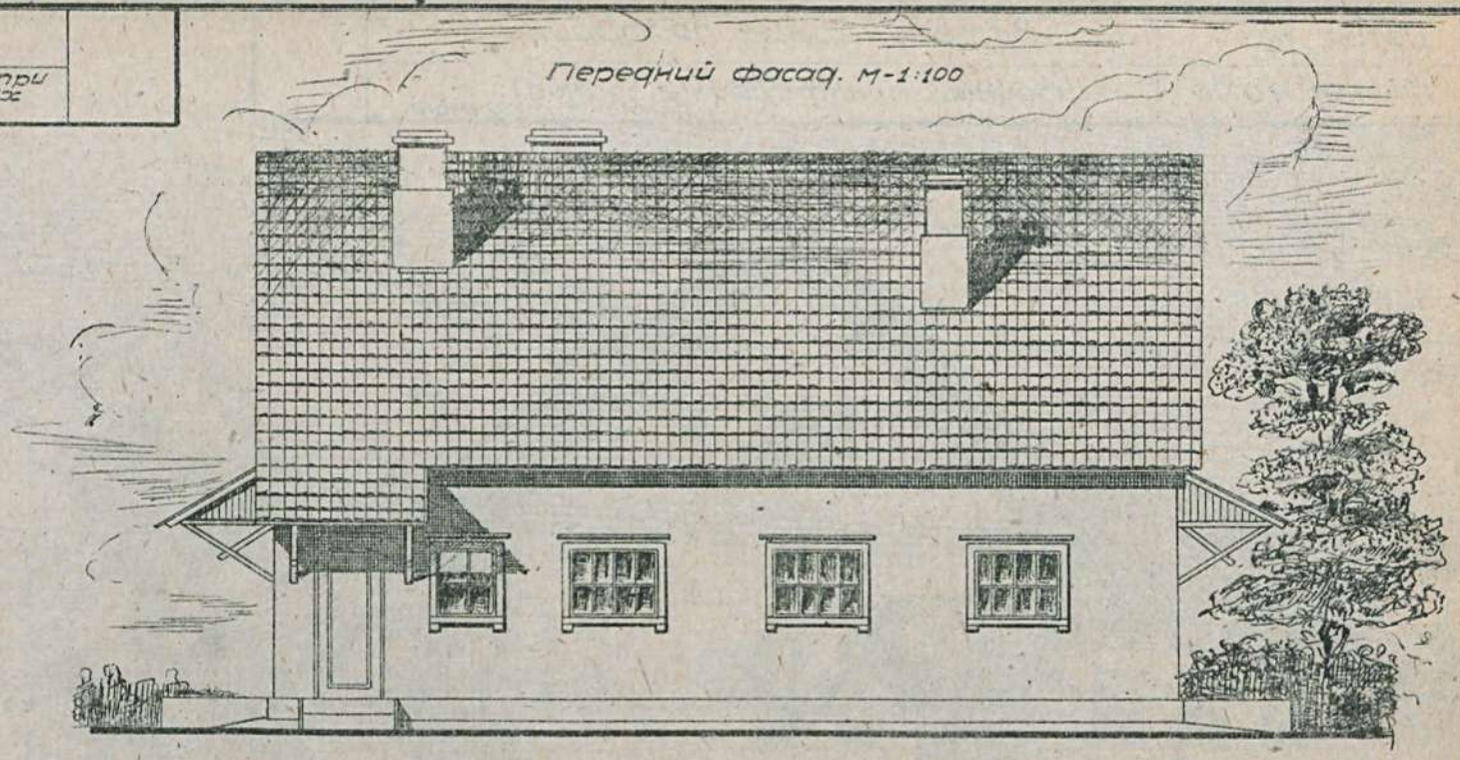

Боковой фасад. М-1:200

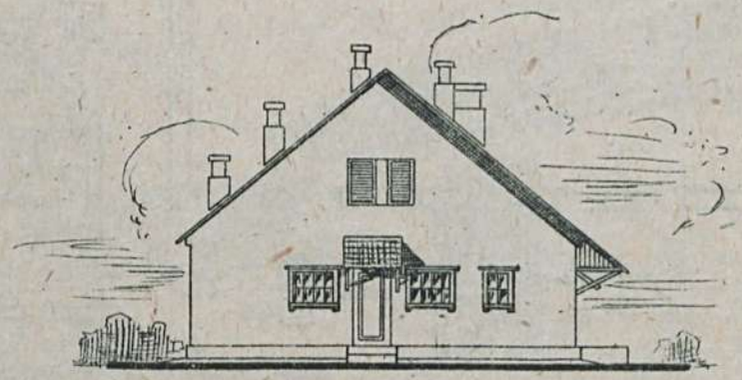

План. М-1:100

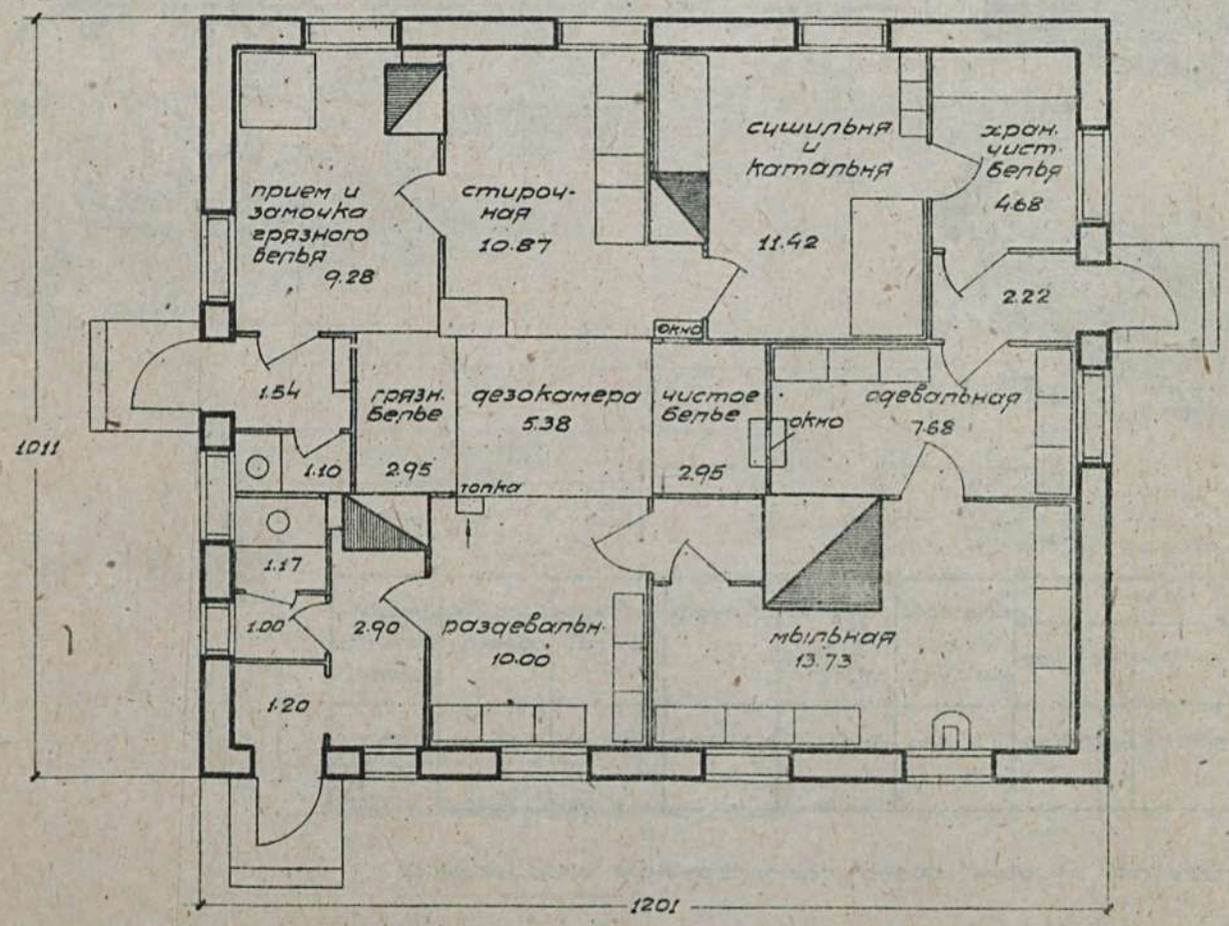

Примечание: имеется вариант здания с рубленными стенами.

Таблица технико-экономических показателей

NN по пор	Наименование	Ед. изм.	Варианты проекта: Стены кирпич. кровля черепичная	Стены рублен. кровля из фин. стружк.
1	Площадь застройки	кв.м	121.20	115.09
2	" полезная	"	86.23	94.84
3	Куб. строительная	куб.м	430.26	408.56
4	Ориентиров. стоимость 1 куб.м.	р	56.62	50.12
5	" " общая	р	24364	20479
	Выборка рабсилы, основных матер. и транспорта			
1	Рабсила квалифициров.	чел	550.34	579.50
2	" неквалифициров.	"	223.60	153.98
3	Леса круглого	куб.м	12.999	43.586
4	" пиленого	"	32.596	41.097
5	Камня бутового	"	67.31	51.20
6	Кирпича	тыс.	39.582	10.523
7	Песка	куб.м	50.13	25.79
8	Глины	"	66.21	67.05
9	Извести негашеной	т	5.298	3.684
10	Цемента	"	—	—
11	Гвоздей разных	кг.	116.36	166.76
12	Черепицы	тыс.	2.804	—
13	Стекла	кв.м	18.00	18.00
14	Смолы	кг.	408.42	337.99
15	Транспорт местных матер.	т	425.834	266.395
16	" централиз.	"	50.905	60.878

Сельхозстройпроект

Серия VII	Ветеринарные постройки.	
Проект N 0770	Убойный пункт. (Главное здание.) стены кирпичные	

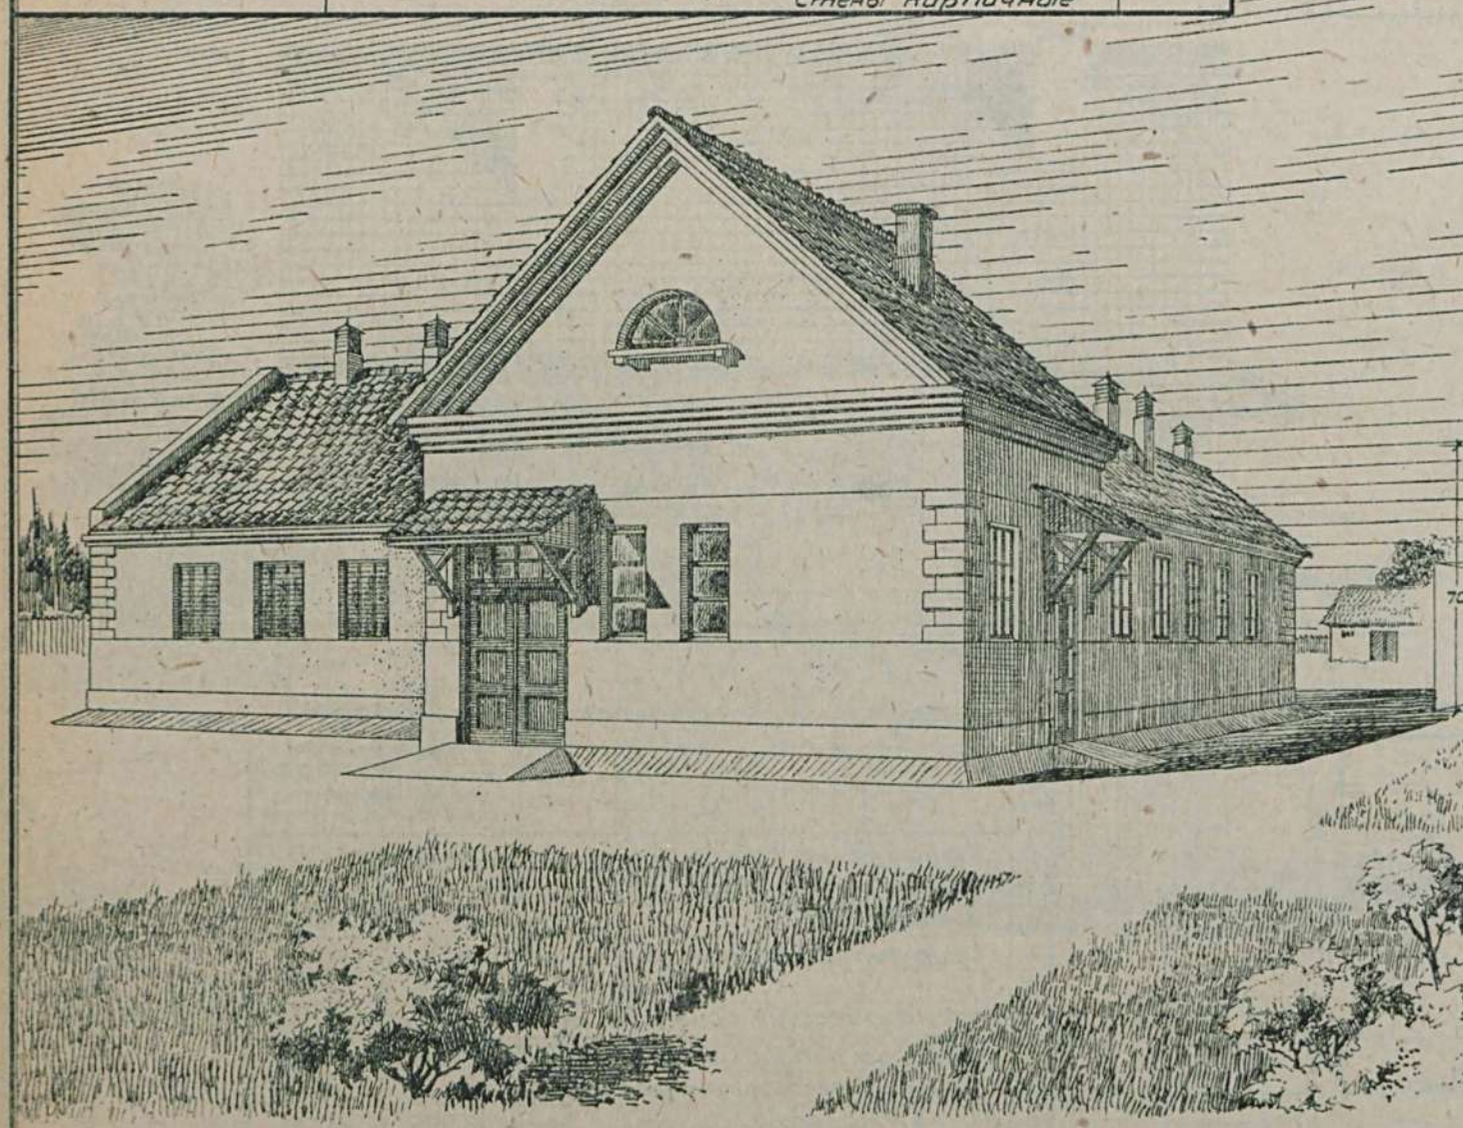

План м=1:200

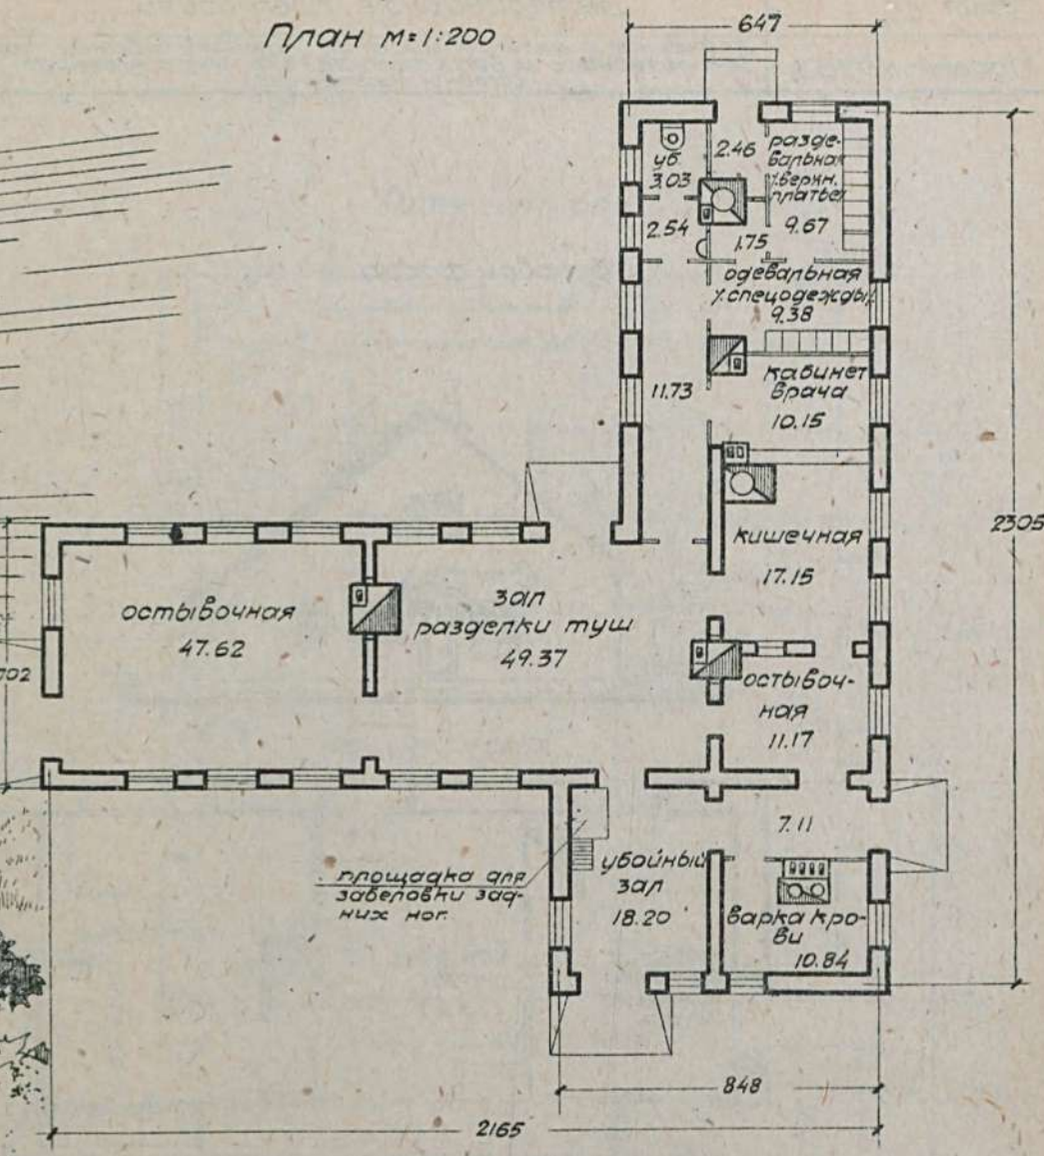

Таблица техно-экономических показателей

Состав проекта	Главное здание		Контора и квартир. сторожа		Ледник		Сырьевой склад и хоз. склад	Навесы для скота	Колодец	Навозохранилище	Дворовая уборная	Площадка д/осмотра скота
	Кирпичн.	Рубленое	Кирпичное	Рубленое	Кирпичное	Рубленое						
Ориентировочная стоимость в руб.	78440.21	59881.00	14270.26	10389.20	16647.23	10850.00	6750.00	5867.55	2359.00	2178.00	479.00	250.00

Примечание: кроме указанного в таблице в состав проекта входит схема расположения сооружений убойного пункта.

Сельхозстройпроект.

Серия VII	Ветеринарные постройки	
Проект №0771	Скотомогильник и трупные ямы Вскрывочная (стены кирпичные)	

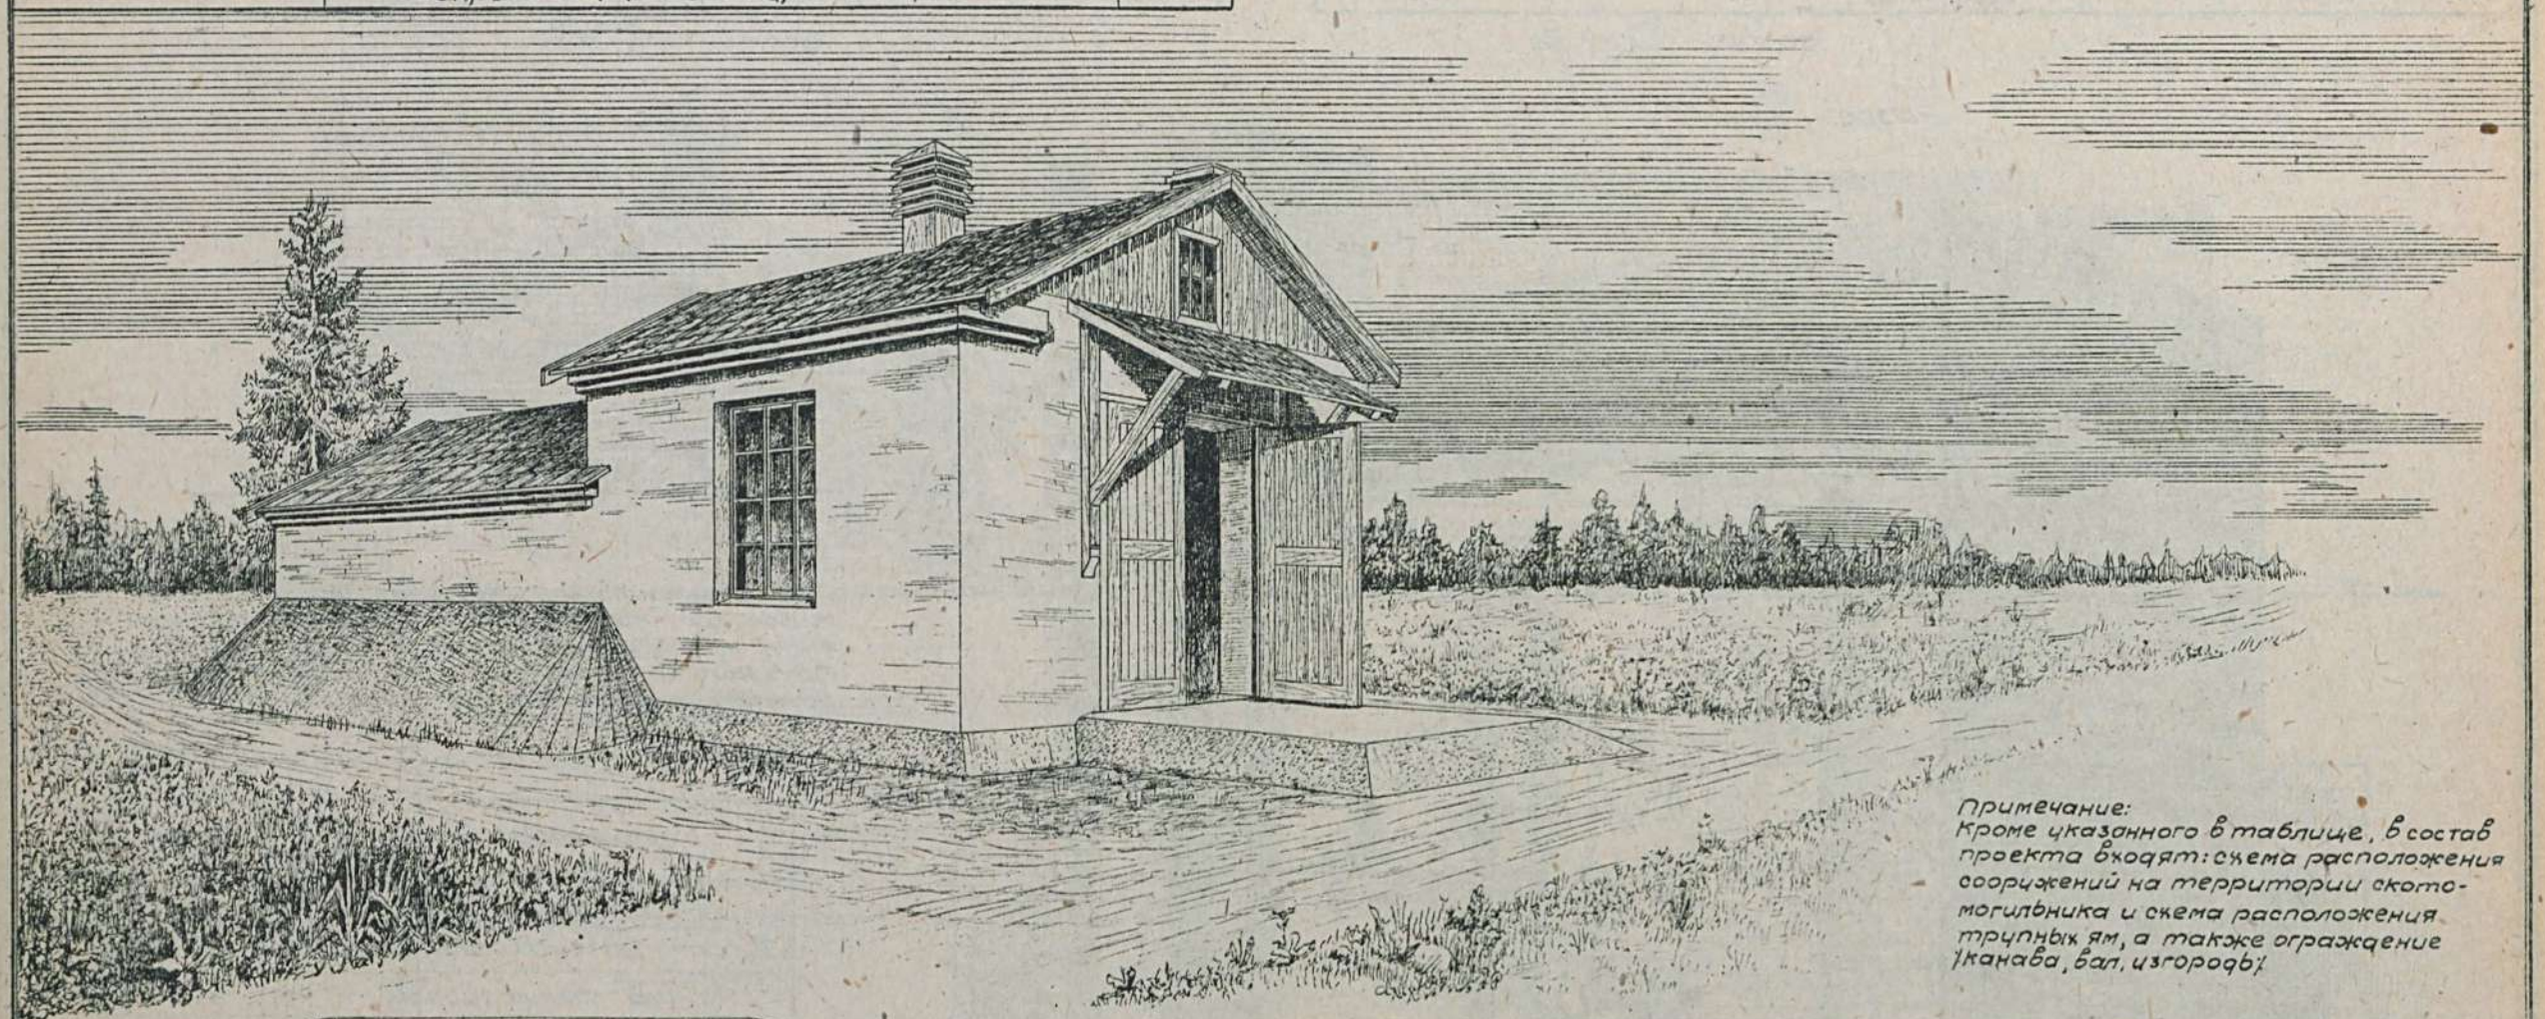

План м=1:100

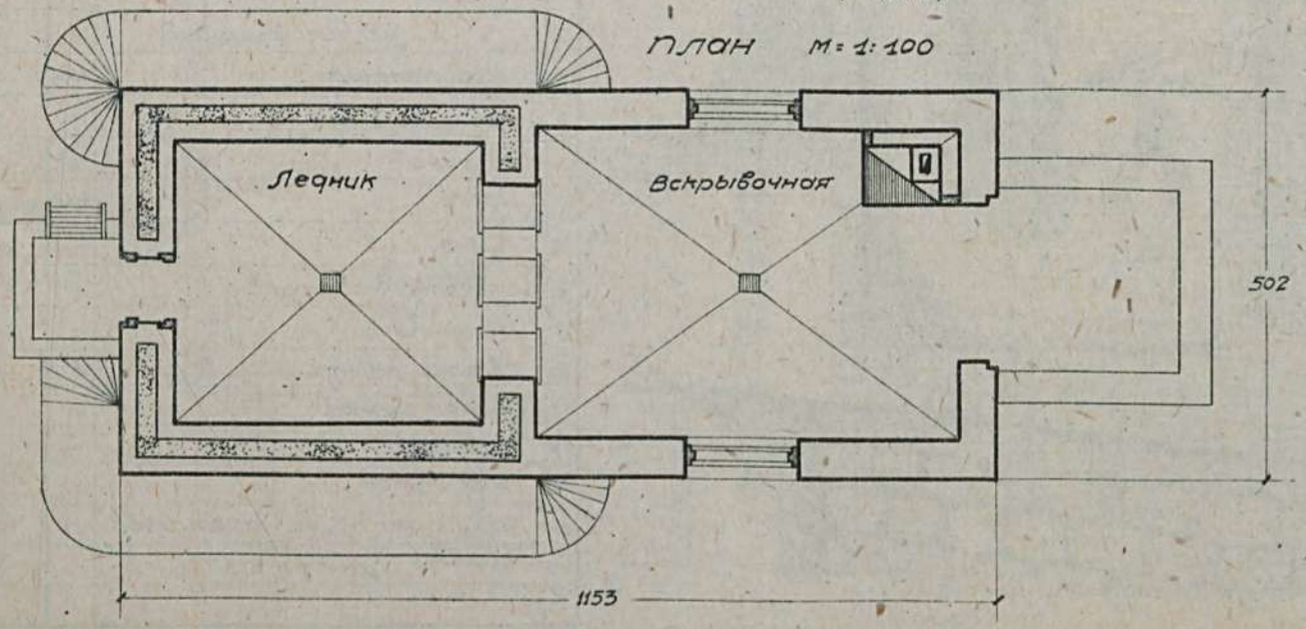

Примечание:
Кроме указанного в таблице, в состав проекта входят: схема расположения сооружений на территории скотомогильника и схема расположения трупных ям, а также ограждение (канава, вал, изгородь).

№№ по пор.	Состав проекта.		Ориентиров. стоимость в руб.
1.	Жилой дом		13703
2.	Вскрывочная с ледохранилищем	кирпичные стены	7961
		рубленые стены	8382
3.	Дворовая уборная		470
4.	Сарай хозяйственный		1705
5.	Навес		479
6.	Траншея		63
7.	Яма для сжигания трупов		83
8.	Чешская яма	рубленые стены (квадрат)	8227
		кирпичные стены (круг)	18671
9.	Канализация		1707

Сельхозстройпроект.

Серия VII	Ветеринарные постройки.	
Проект НОТ72	Печь для сжигания трупов мелких животных.	

Разрез печи

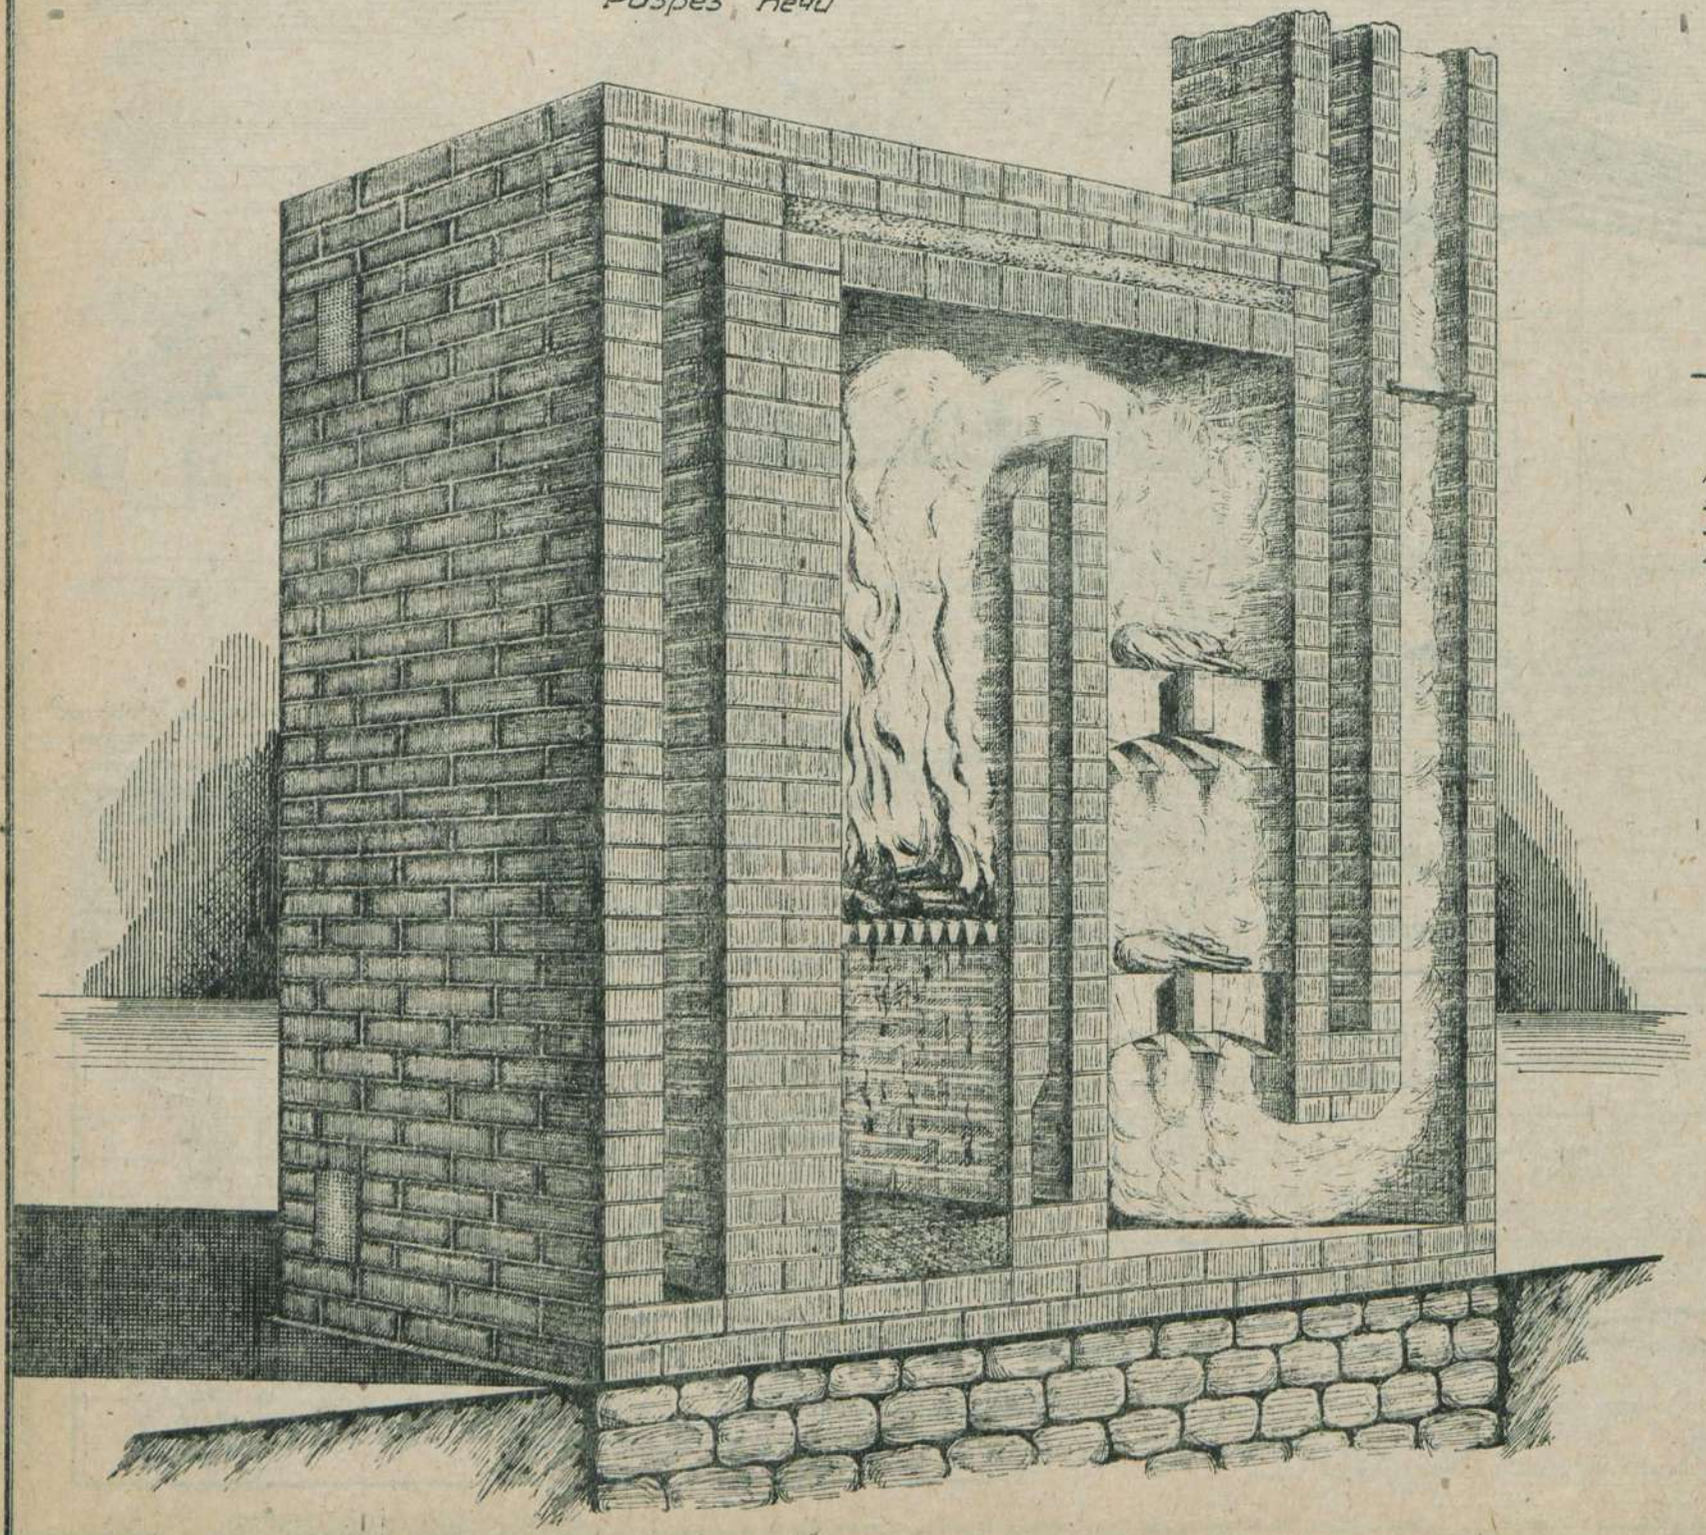

Фасад печи.

М=1:50

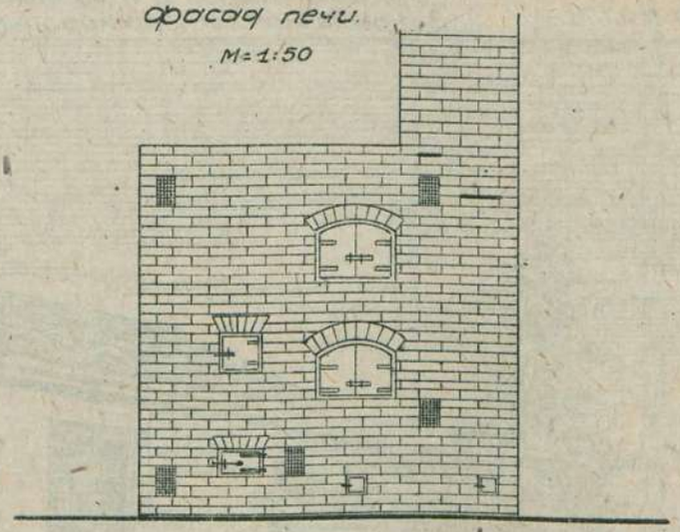

Печь служит для сжигания трупов мелких животных т. мышей, крыс, морских свинок, кроликов и т.п. т. общим весом до 15 килограмм. Печь является также и обогревательной, дающей до 2500 калорий в час.

Таблица техно-экономических показателей

NN по пор.	Наименование	Ед. изм.	Колич.
1	Ориентиров. стоимость общая	р	737
Выборка рабсилы, основных матер. и транспор.			
1	Рабсила квалифициров.	ч/д	12.85
2	" неквалифициров.	"	4.74
3	Леса пиленого	куб.м	0.028
4	Камня бутового	"	2.39
5	Кирпича	тыс.	3.35
6	Песка	куб.м	1.37
7	Глины	"	0.88
8	Извести негашеной	т	0.05
9	Цемента	"	—
10	Гвоздей разных	кг	0.26
11	Дверок разных	шт.	6
12	Шиберов	"	2
13	Колосников	"	16
14	Транспорт местн. материалов	т	18.75
15	" централиз. "	"	0.357

Сельхозстройпроект.

Серия VII	Ветеринарные постройки.	
Проект №0774	Пункт искусственного осеменения коров. (здание рубленое)	

Главный фасад

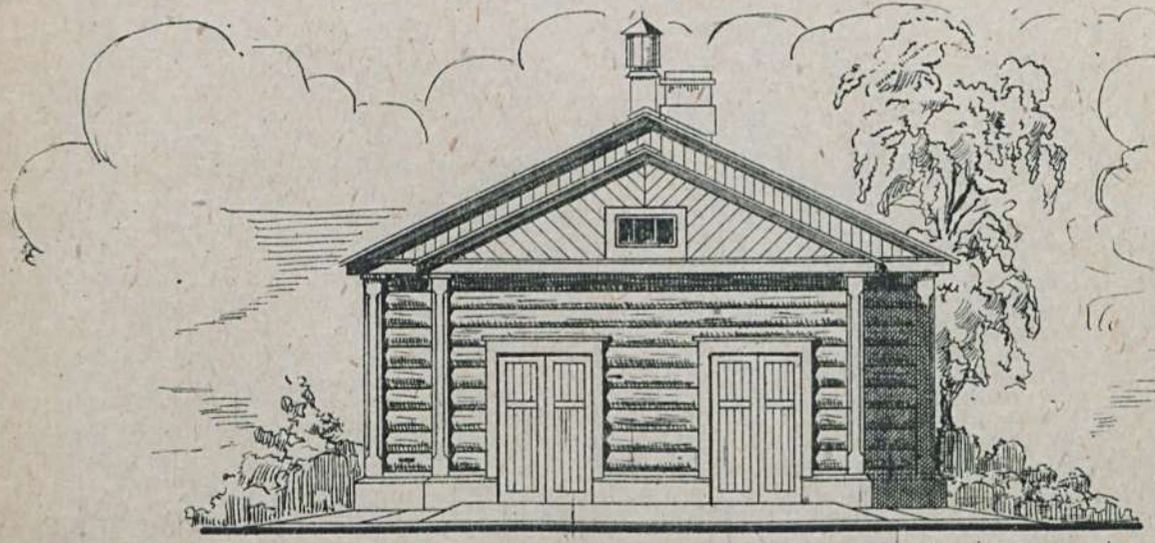

Боковой фасад.

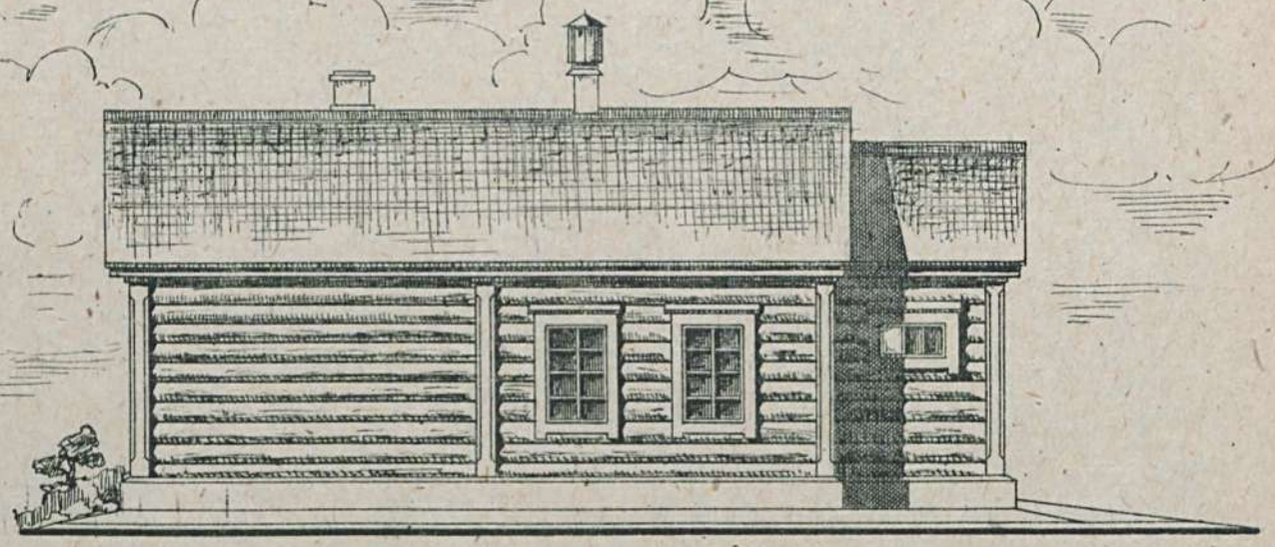

План М-1:100

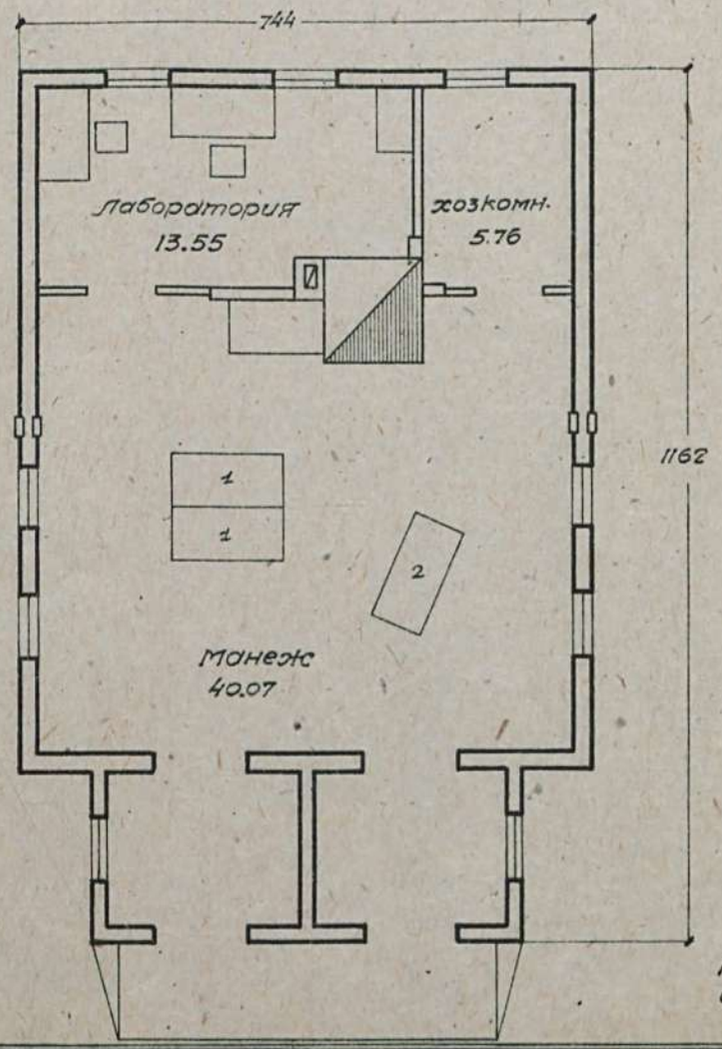

1- станки для осеменения

2- станок для получения спермы.

Таблица техно-экономических показателей.

№№ по пор.	Наименование	Единица изм.	Варианты проекта: стены рубленые, кровля оранжев.	стены кирпичн., кровля черепичн.	стены саманные, кровля глиносоломен.
1	Площадь застройки	кв.м.	82.30	97.00	93.00
2	" полезная	"	69.38	69.38	69.38
3	Кубатура строительная	куб.м.	281.05	332.88	320.95
4	Ориентировочная стоимость 1 куб.м.	р.	28.19	31.92	27.61
5	" " общая	р.	79 23	10625	8861
	Выборка рабсилы, основных материалов и транспорта.				
1	Рабсилы квалифицированной	ч/д.	214.70	217.87	215.27
2	" неквалифицированной	"	58.92	106.61	123.56
3	Леса круглого	куб.м.	43.749	9.873	9.172
4	" пиленого	"	12.580	12.083	11.531
5	Камня бутового и булыжного	"	8.77	35.44	30.93
6	Кирпича	тыс.	2.847	27.341	2.992
7	песка	куб.м.	7.14	32.130	23.02
8	Глины	"	19.71	19.300	81.64
9	Извести негашеной	т.	0.952	7.005	2.85
10	Цемента	"	—	—	—
11	Гвоздей разных	кг.	49.49	65.56	54.13
12	Стекла	кв.м.	20.30	20.30	20.30
13	Черепицы	тыс.	—	2.255	—
14	Соломы	т.	—	—	3.074
15	Транспорт местных материалов	"	65.795	234.795	223.37
16	" централ. "	"	39.418	21.026	14.661

Примечание: имеются варианты здания по материалу, стены кирпичные и саманные.

Сельхозстройпроект.

М 234/58

Серия VIII

ЗЕРНОХРАНИЛИЩА

ЗЕЛЕНОГУРСЬКА
ОБЛАСНА

Серия VIII	Зернохранилища	
проект №0800	Зернохранилище на 2000 центнеров.	

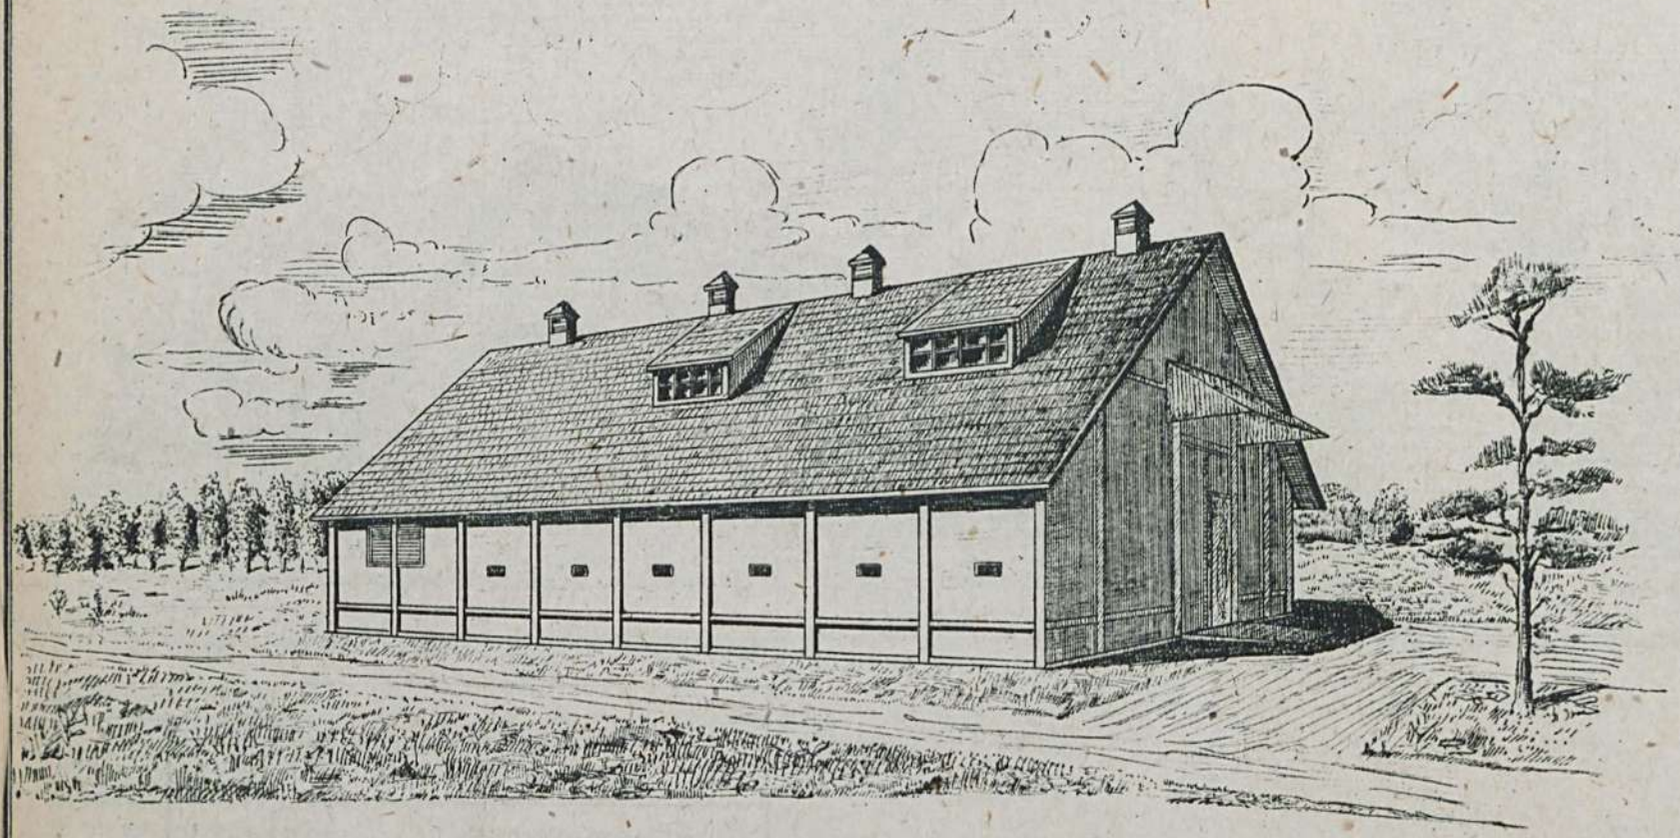

План м-1:200

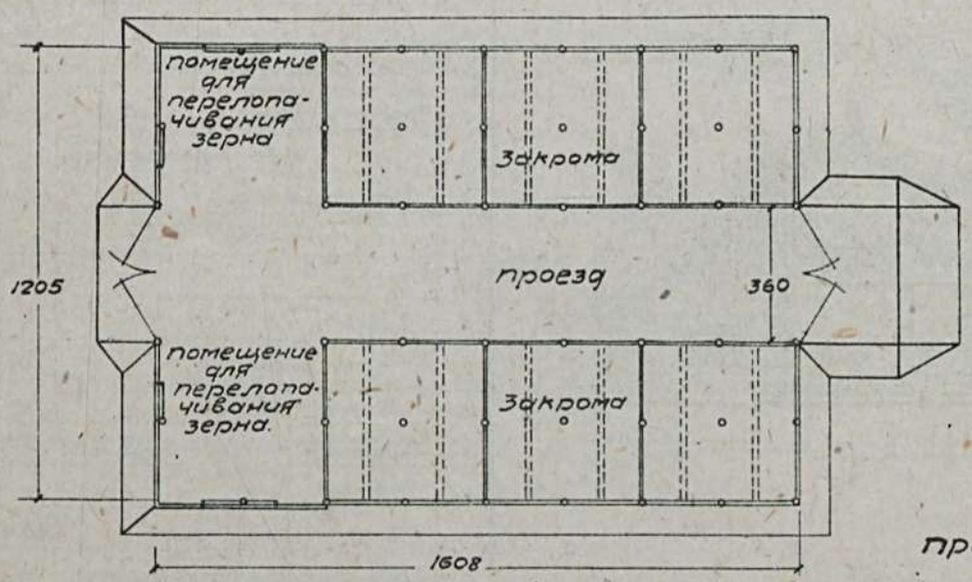

Таблица техно-экономических показателей

NN по пор.	Наименование	Ед. изм.	Варианты проекта: Стены из пластин, кровля фин. стр. пол понижен	пол приподн.
1	Площадь застройки	кв.м.	208.25	208.25
2	" полезная	"	196.95	196.95
3	Куб. строительная	кб.м.	996.50	1090.21
4	Ориентир. стоимость	1кв м.р	10.12	10.32
5	" "	общ р	10091	11253
Выборка рабсилы, основных матер. и транспор.				
1	Рабсила квалифициров.	ч/д	300.51	367.17
2	" неквалифициров	"	77.98	47.17
3	Леса круглого	кб.м.	30.947	52.681
4	" пиленого	"	43.850	46.145
5	Камня булыжного	"	4.03	4.03
6	Песка	"	2.77	2.77
7	Глины	"	42.95	13.04
8	Гвоздей разных	кг.	171.11	158.10
9	Лома кирпичного	кб.м	21.61	7.17
10	Смолы	кг.	250.89	301.62
11	Стекла	кв.м.	5.94	5.94
12	Транспорт местн. материал	т	103.967	40.29
13	" централиз "	"	50.766	67.165

Примечание: 1) имеется вариант со стенами из пластин, с пониженным полом;
2) вариант со стенами из пластин, с приподнятым полом.

Сельхозстройпроект.

Серия VIII	Зернохранилища	
Проект №801	Зернохранилище на 5000 центнеров. (одна секция емкостью 2500 центнеров).	

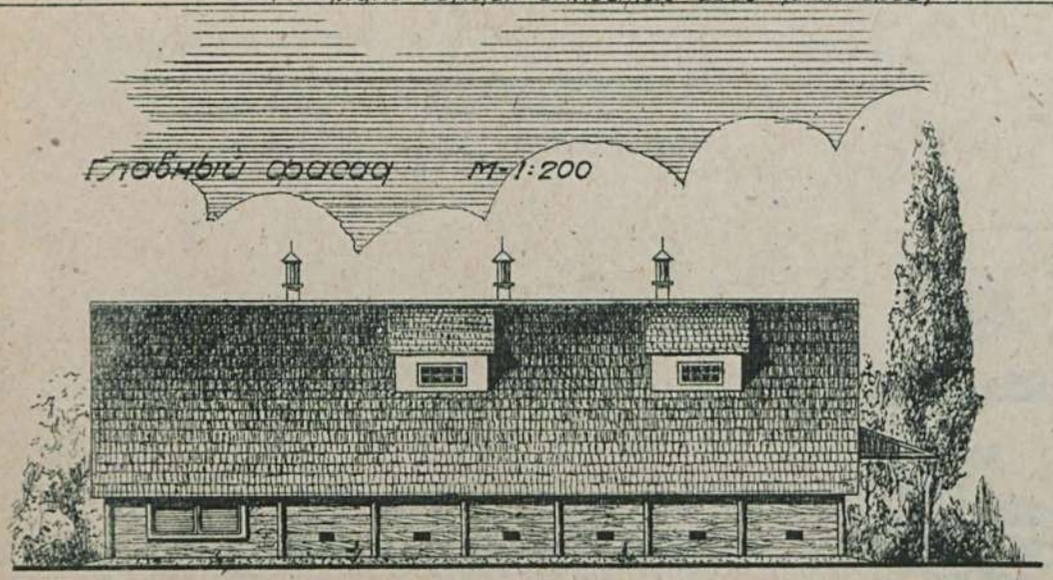

Главный фасад М-1:200

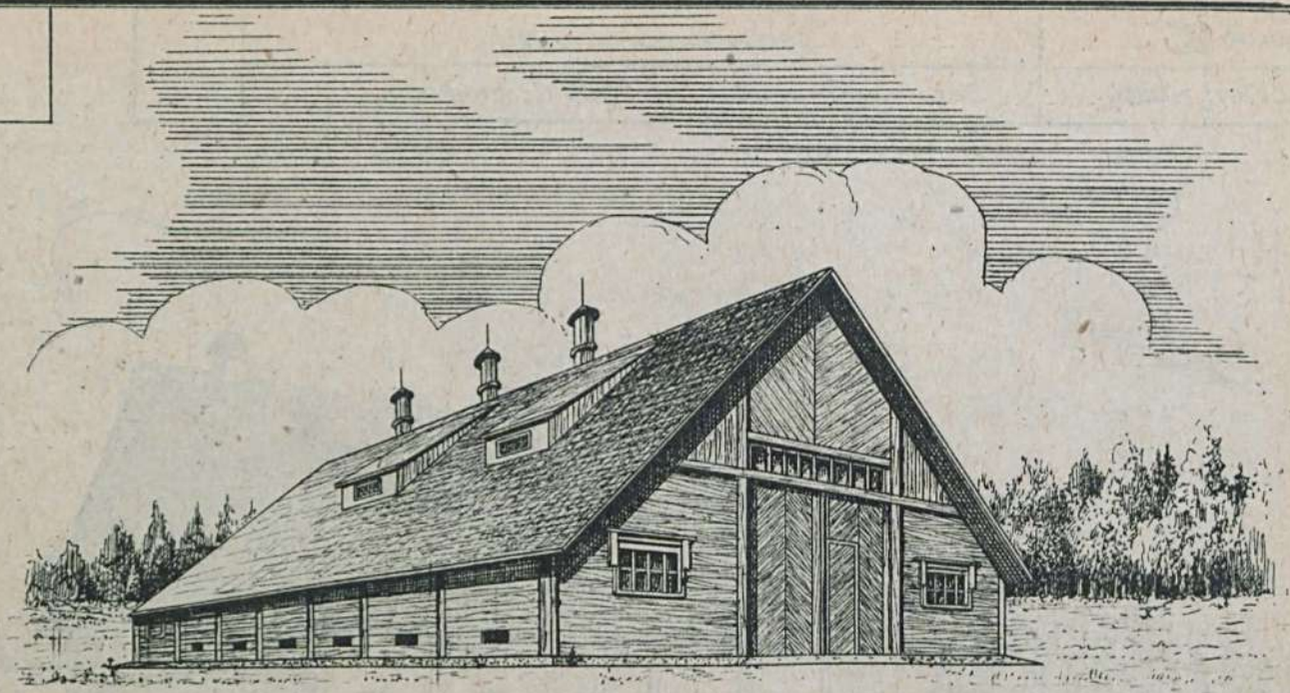

План М-1:200

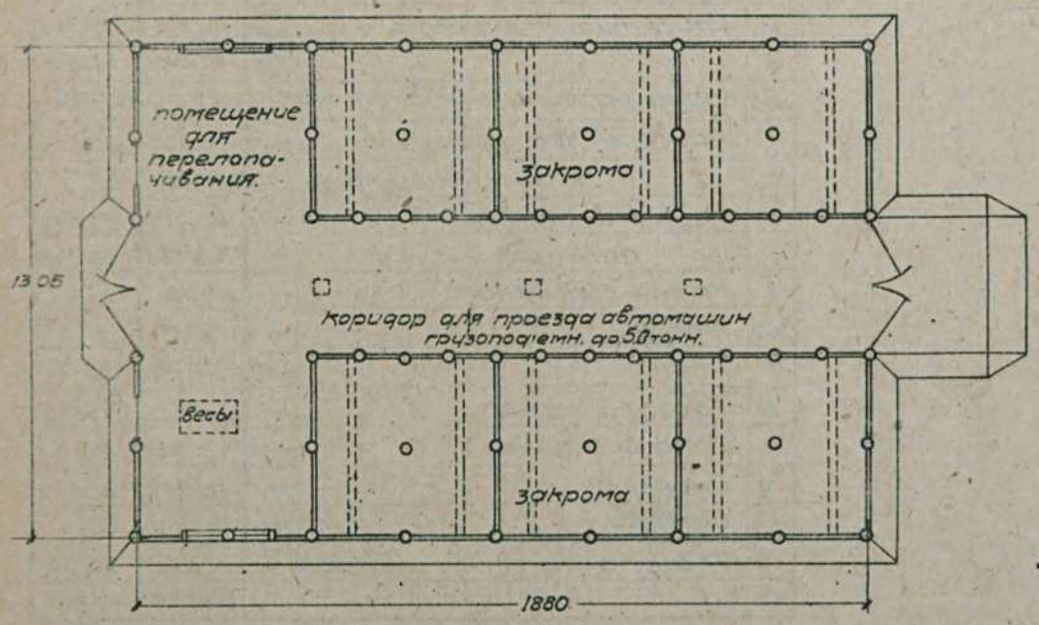

Боковой фасад М-1:200

Примечание:

Таблица техно-экономических показателей дана для одной секции зернохранилища емкостью 2500 центнеров.

Таблица техно-экономических показат.

№№ по порядку	Наименование	Единица измерения	Варианты проекта	
			стены из пласт. с пониж. полом и кровлей из фин. сев. стали	стены из пласт. с приподн. полом и кр. из финск. стружки
1	Площадь застройки	кв.м.	251.75	251.75
2	" полезная	"	239.86	239.86
3	Кубатура строительная	куб.м.	1163.00	1276.29
4	Ориентировочн. стоимость	1 куб.м. р.	10.06	9.14
5	" "	общ. р.	11700	11661
Выборка рабсилы, основных матер. и трансп.				
1	Рабсилы квалифицирован.	ч/д.	339.54	339.43
2	" неквалифицирован.	"	93.18	54.37
3	Леса круглого	куб.м.	39.728	50.632
4	" пиленого	"	50.208	52.770
5	Песка	"	2.80	2.80
6	Глины	"	51.76	14.59
7	Стекла оконного	кв.м.	5.40	5.40
8	Гвоздей разных	кг.	197.64	224.31
9	Железа кровельного	"	6.91	164.89
10	Смолы	"	293.15	208.25
11	Лома кирпичного	куб.м.	26.18	8.02
12	Транспорт местн. матер.	т.	123.244	43.837
13	" централ. "	"	60.536	69.578

Сельхозстройпроект.

Серия VIII	Зернохранилища	
Проект № 0806	помещение и оборудование для яровизации. (яровизация в ящиках)	

Главный фасад М-1:100

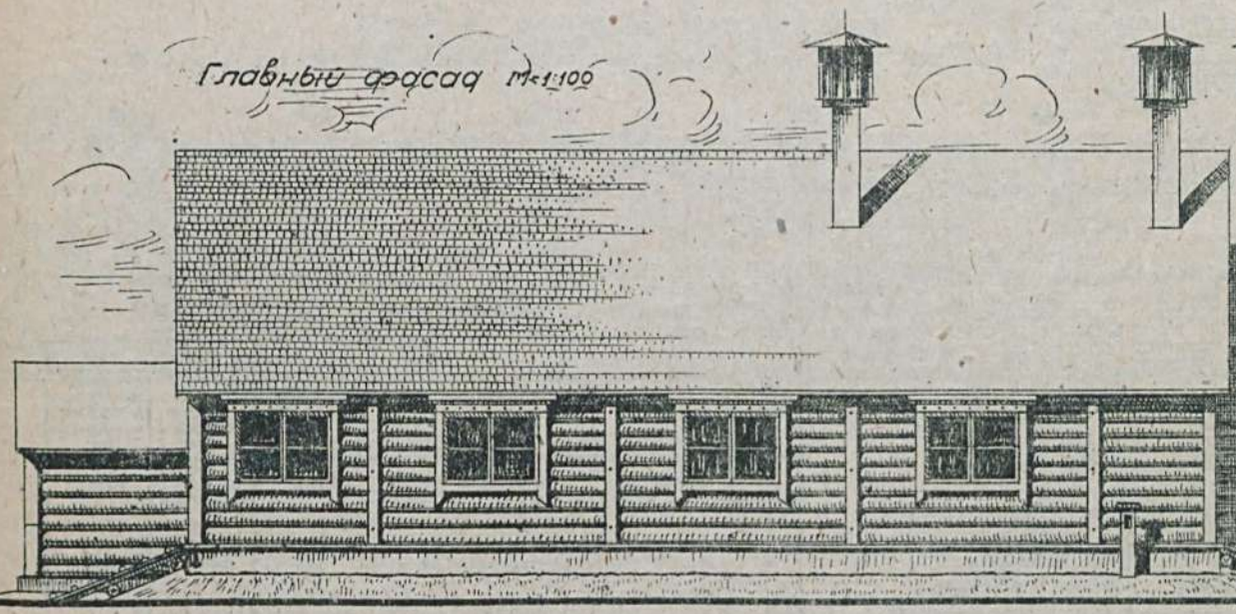

Боковой фасад (правый)

(М-1:100)

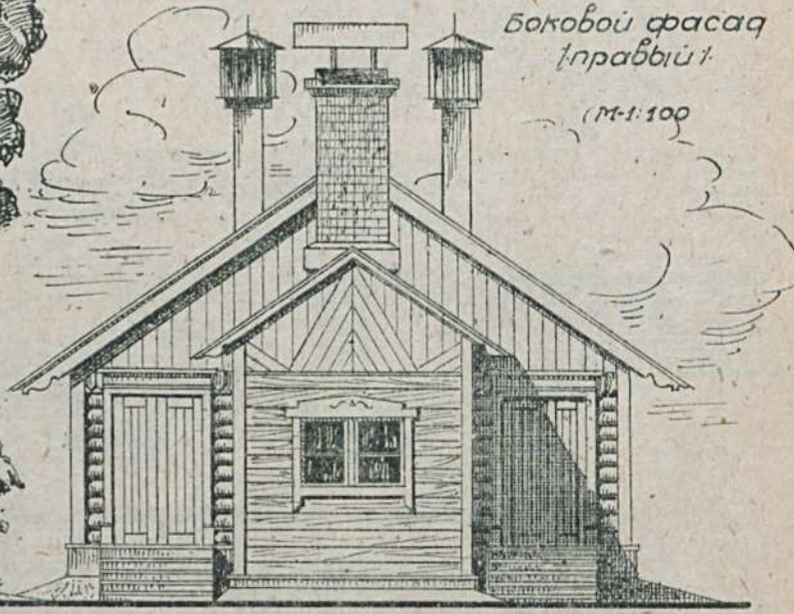

План М-1:100

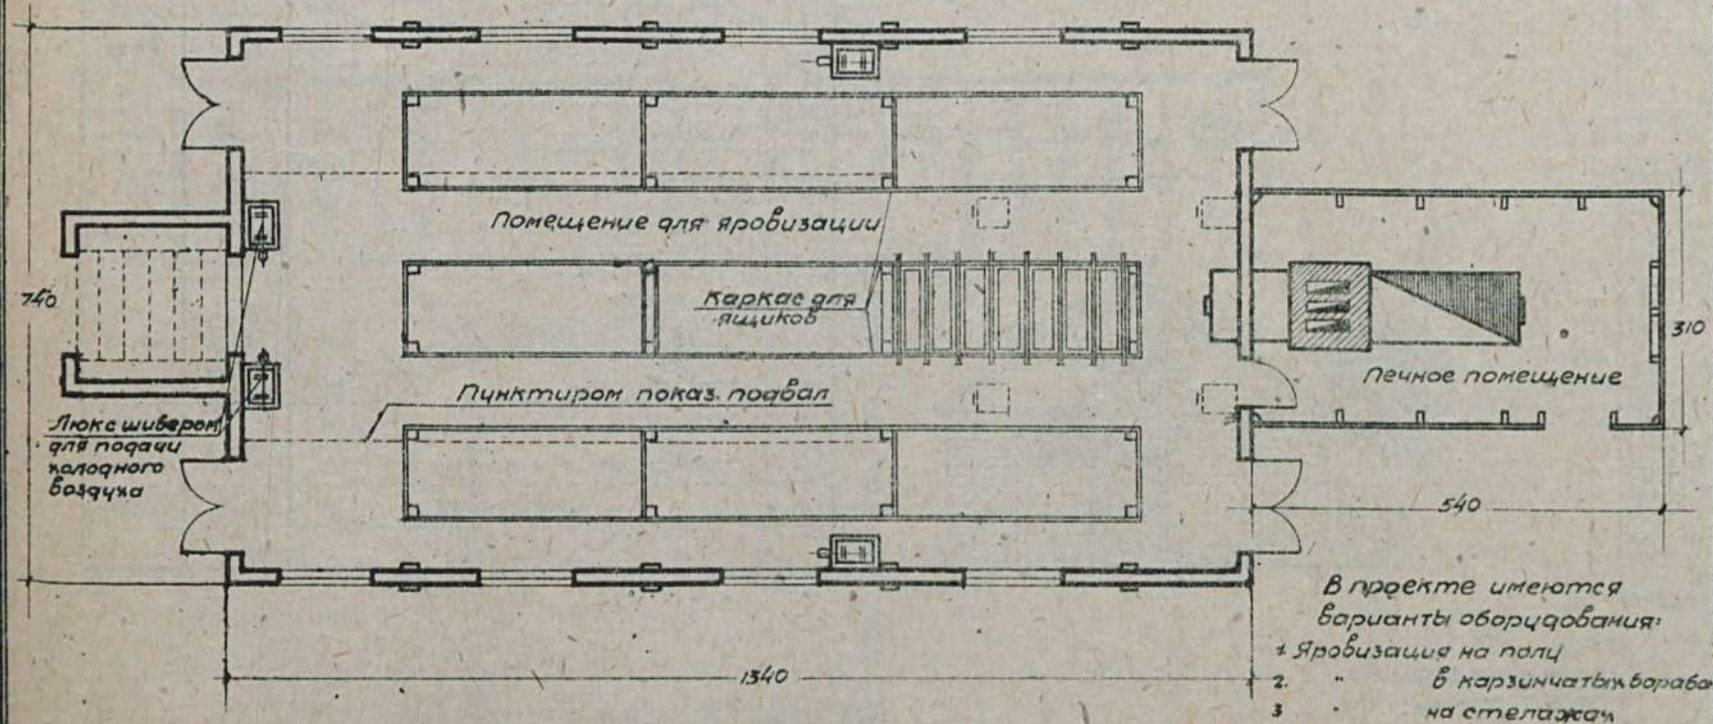

В проекте имеются варианты оборудования:

1. Яровизация на полц
2. " в корзинчатых барабанах
3. " на стелажах

Таблица техно-экономич. показателей

№№ по пор.	Наименование	Единица изм.	Стены рубленые кровля сраничн.
1	Площадь застройки	кв.м.	120.74
2	" полезная	"	113.25
3	Кубатура строительная	куб.м.	536.05
4	Ориентировочн. стоимость общ.	р.	15601
Выборка рабсилы, основн. материал. и трансп.			
1	Рабсилы квалифицир.	ч/д.	419.93
2	" неквалифицир.	"	76.88
3	Леса круглого	куб.м.	64.481
4	" пиленого	"	38.777
5	Камня бутового	"	37.77
6	Кирпича	тыс.	3.635
7	Песка	куб.м.	14.41
8	Глины	"	40.32
9	Извести негашеной	т.	2.764
10	Цемента	"	—
11	Гвоздей разных	кг.	111.36
12	Стекла	кв.м.	6.920
13	Транспорт местных материалов	т.	163.79
14	" централ. "	"	73.935

Сельхозстройпроект.

Серия VIII	Зернохранилища
Проект №0807	Хранилище для концентратов емкостью 150 тонн. (3 секции по 50 тонн) стены каркасные с забиркой пластинами.

Главный фасад. М-1:200

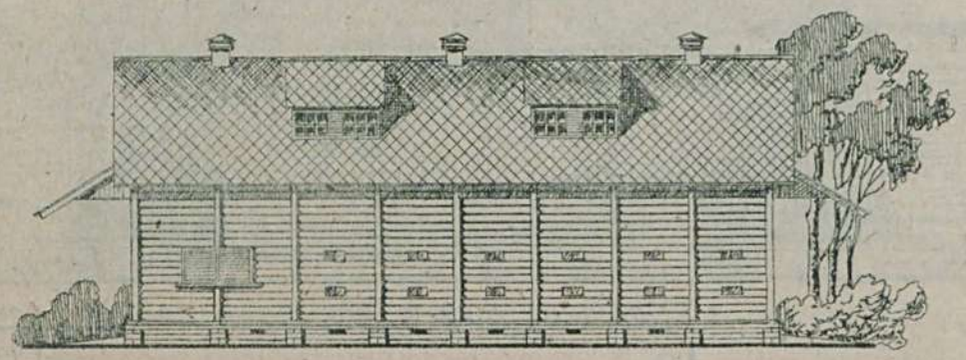

Боковой фасад. М-1:200
(левый)

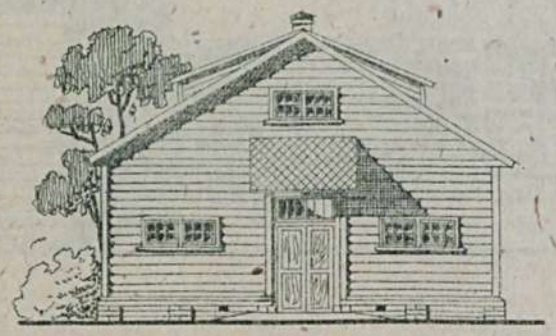

План. М-1:200

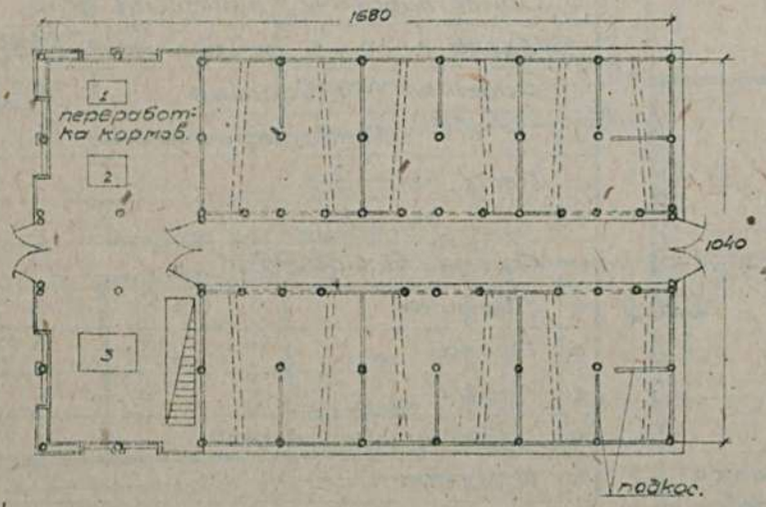

Боковой фасад. М-1:200
(правый)

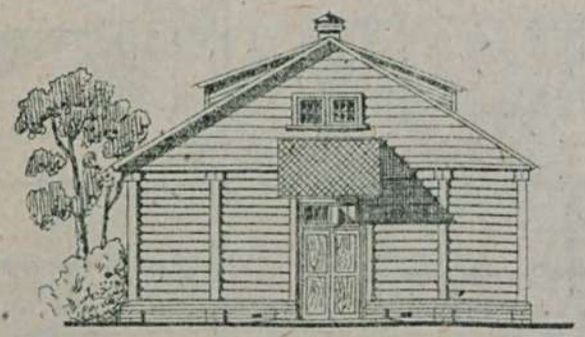

Оборудование
1. жмыходробилка
2. зерно-плющилка
3. передвижные весы

Таблица техно-экономических показателей.

№№ по пор.	Наименование	Единица изм.	Варианты проекта	
			стены каркасн. кровля этернитовая	стены каркасн. кровля черепичная
1.	Площадь застройки	кв.м	190.0	190.0
2.	" полезная	"	172.0	172.0
3.	Кубатура строительная	куб.м	984.0	984.0
4.	Ориентир. стоимость 1 куб.м.	р.	13.34	14.28
5.	" " общая	р.	13123.18	14057.27
	Выборка рабсилы, основных материал. и трансп.			
1.	рабсилы квалифициров.	ч/д	410	444
2.	" неквалифициров.	"	36	42
3.	леса круглого	куб.м	41.53	45.10
4.	" пиленого	"	58.37	55.72
5.	камня бутового	"	17.10	17.10
6.	кирпича	тыс	1.54	1.54
7.	песка	куб.м	8.23	9.35
8.	глины	"	3.78	4.34
9.	извести негашеной	т	0.36	0.64
10.	цемента	"	—	—
11.	гвоздей разных	кг.	136.67	143.75
12.	этернита	тыс.	2.189	-
13.	черепицы	"	-	4.436
14.	транспорт местн. матер.	т.	59.20	62.00
15	" централиз. "	"	71.10	79.60

Сельхозстройпроект.

Серия VIII	Зернохранилища.
Проект №0808	Хранилище для льносемян емкостью 300 тонн. Здание каркасное: с деревянными стойк. забран. пластин.

Фасад со стороны семеочистительного отделения. М-1:200

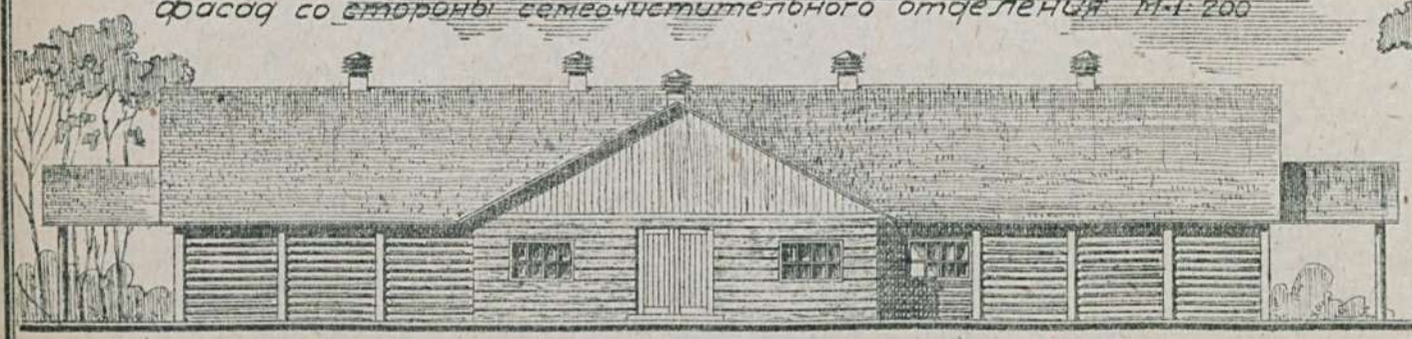

Боковой фасад М-1:200

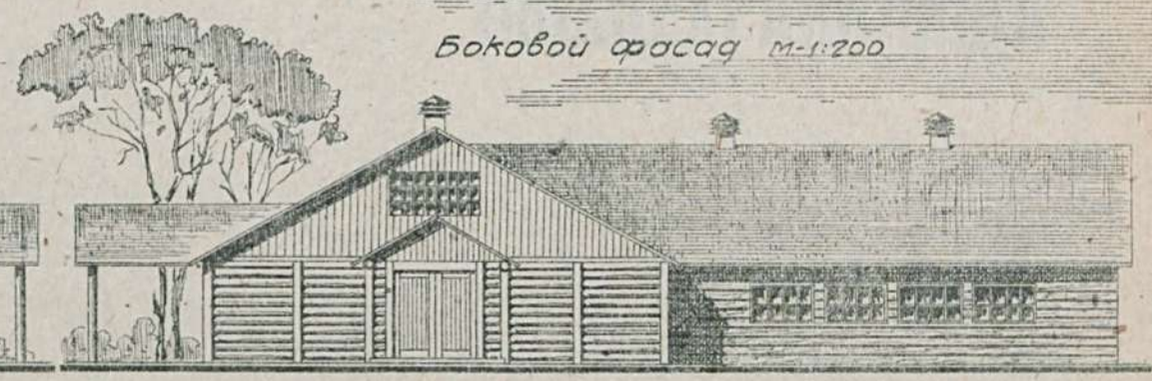

План. М-1:200

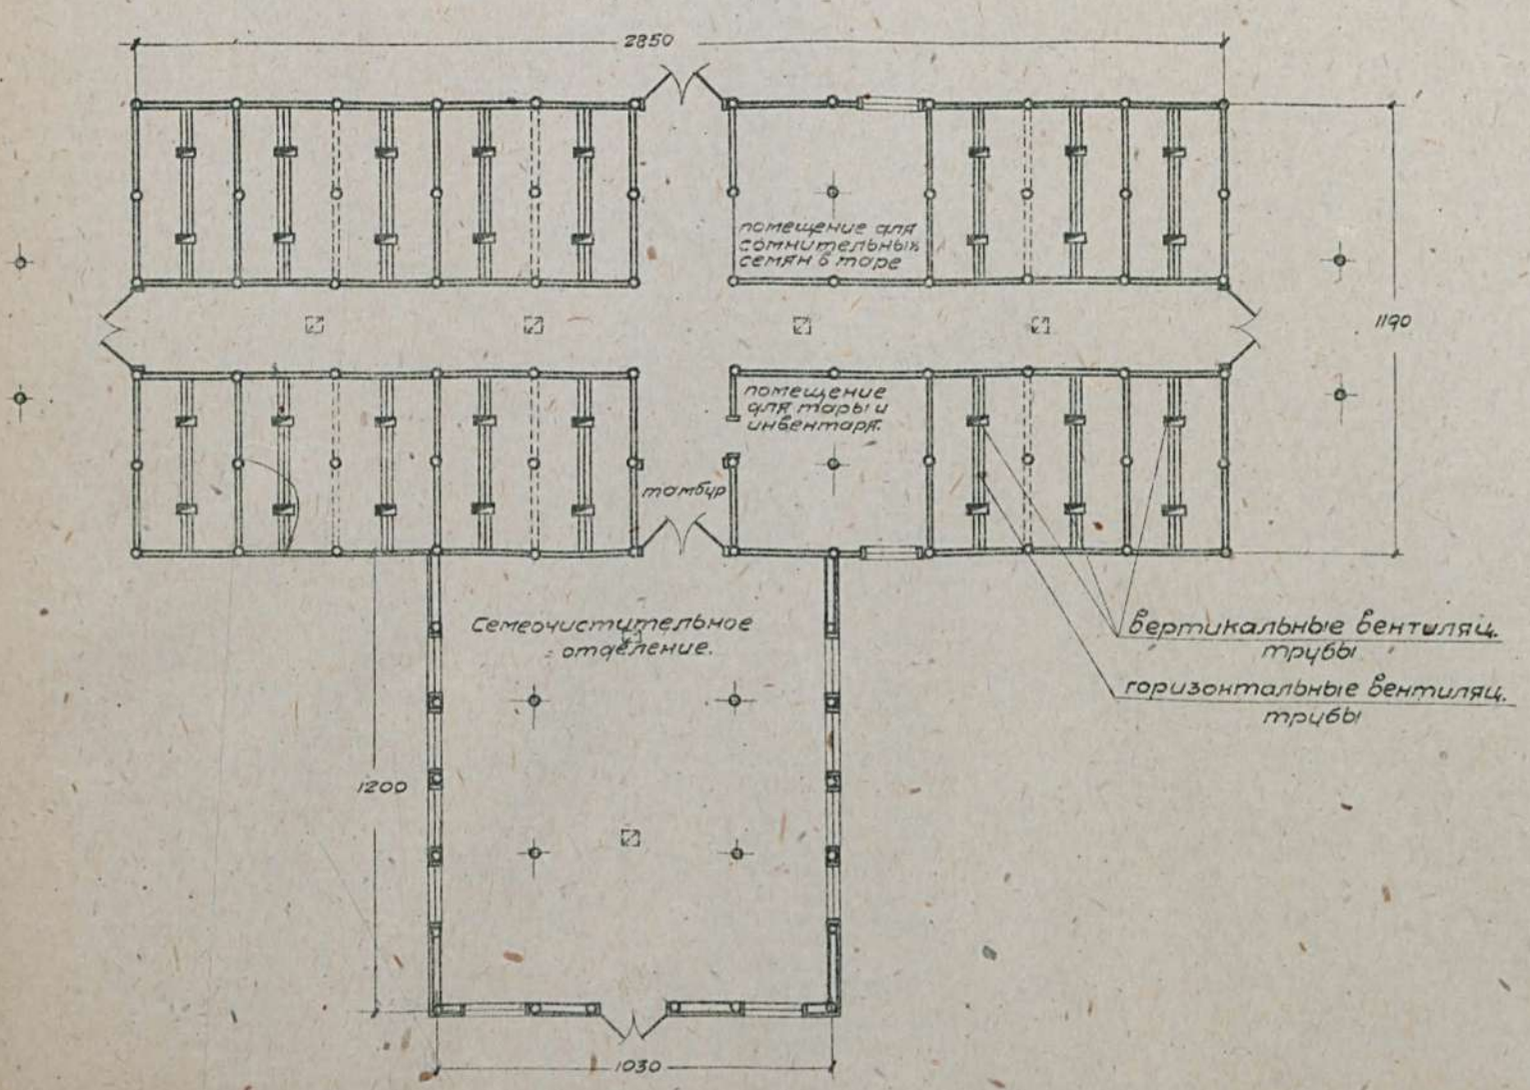

Таблица техно-экономическ. показателей

NN по пор.	Наименование	Един. изм.	Стены с забиркой из пластин кров. франкин.
1	Площадь застройки	кв.м.	462.00
2	" полезная	"	379.00
3	Куб. строительная	кб.м	1903.00
4	Ориентиров. стоимость 1кб.м.	р	12.90
5	" " общая	р	24566
	Выборка рабсилы, основных матер. и трансп.		
1	Рабсила квалифициров.	ч/д	742.23
2	" неквалифициров.	"	103.56
3	Леса круглого	кб.м	96.250
4	" пиленого	"	118.848
5	Песка	"	5.72
6	Глины	"	68.61
7	Гвоздей разных	кг.	281.25
8	Стекла	кв.м.	25.92
9	Смолы	кг.	484.54
10	Транспорт местных материал.	т	113.331
11	" централиз "	"	145.205

Сельхозстройпроект.

М 234/58

Государственная библиотека имени В. И. Ленина

Серия IX

ОВОЩЕХРАНИЛИЩА

ОВОПТЕХБУМИЗДАТ
Сабан IX

серия IX	Обощехранилища.
проект №900	Картофелехранилище ½ семенное½ на 50 тонн. с помещением для проращивания ½ вариант с деревян. стен.½

Примечание:
в проекте имеется вариант
с бутовыми стенами.

План м-1:200

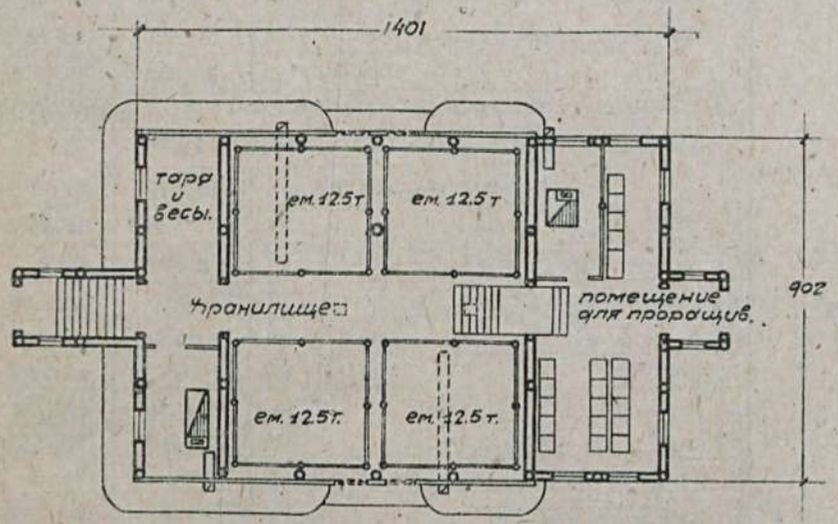

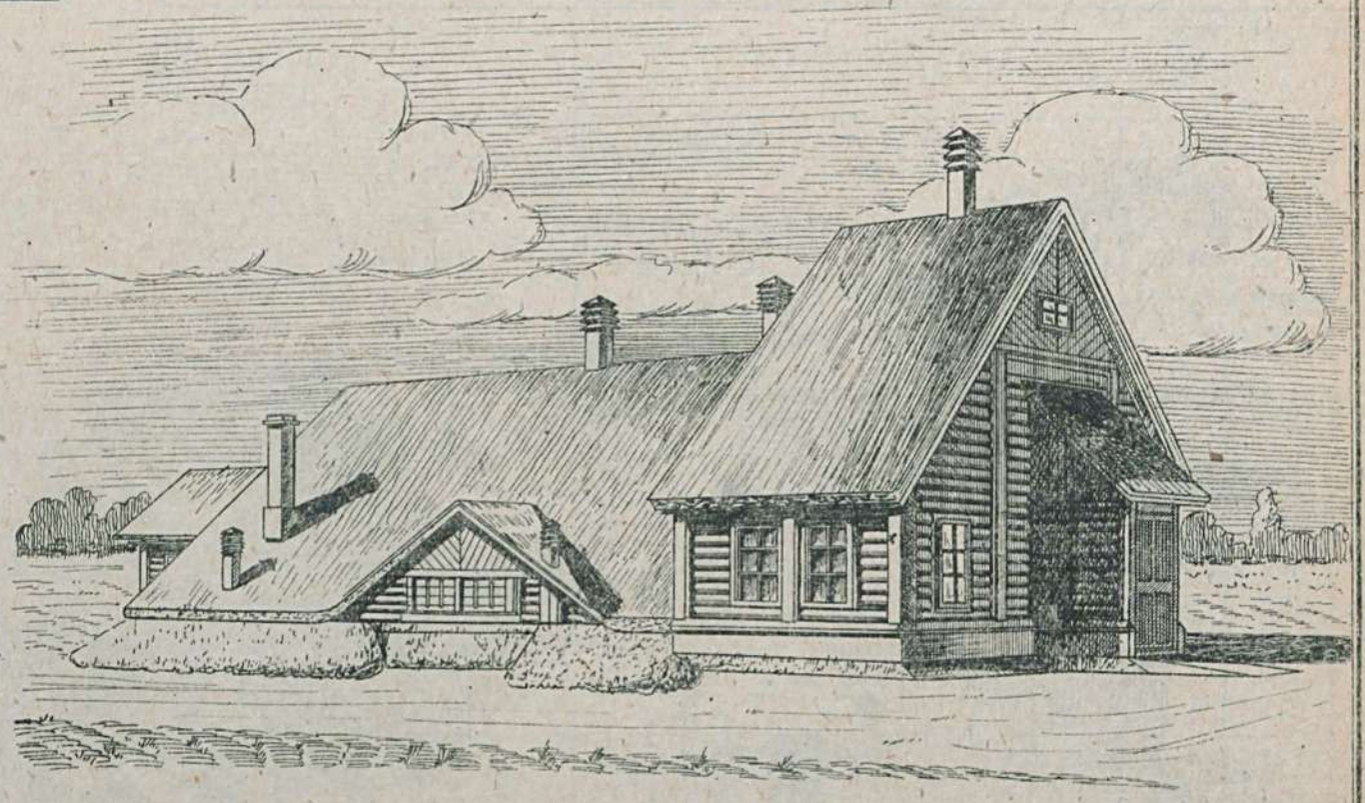

Таблица техно-экономических показателей.

№№ по пор.	Наименование	Единица изм.	Варианты проекта: деревянные стены, глиносолом. кровля.	Варианты проекта: бутовые стены глиносолом. кровля.
1.	площадь застройки	кв.м.	156.98	176.27
2.	" полезная	"	124.37	126.13
3.	кубатура строительная	кб.м.	589.71	774.14
4.	ориентировочная стоимость	кб.м. руб.	24.78	29.59
5.	" "	общ. руб.	14615.04	22908.41
Выборка рабсилы, основных материалов и транспорта:				
1.1	рабсилы квалифицированной	ч/д.	453.28	435.21
2.	" неквалифицированной	"	87.18	254.72
3.	леса круглого	кб.м.	77.529	23.348
4.	" пиленого	"	25,297	26.074
5.	камня бутового	"	8.17	220.41
6.	кирпича	тыс.	15.00	15.00
7.	песка	кб.м.	4.78	77.24
8.	глины	"	72.59	71.36
9.	извести негашеной	т	0,682	11.251
10.	цемента	"	—	——
11.	стекла оконного	кв.м.	11.27	10.08
12.	гвоздей разных	кгр.	150.52	145.58
13.	хвороста	кб.м.	11.67	14.13
14.	соломы	т	12.269	14.602
15.	транспорт местных материал.	т	187.806	623 868
16.	" централиз. "	"	71.449	40.443

серия IX	овощехранилища.
Проект №901	Картофелехранилище (семенное) на 100 тонн с помещением для проращивания картофеля (бар. с деребян. стен.).

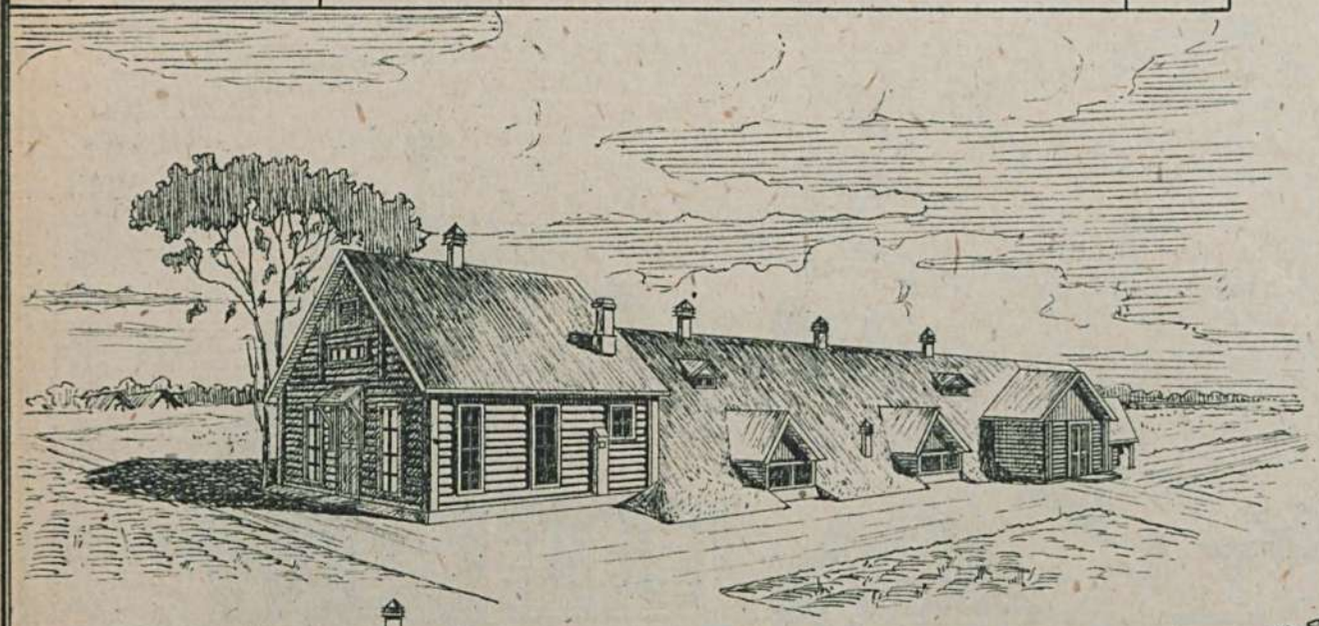

Боковой фасад.

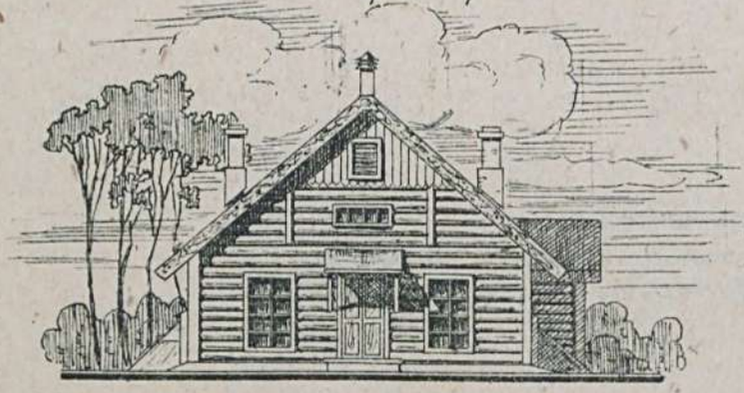

Главный фасад

План. М-1:200

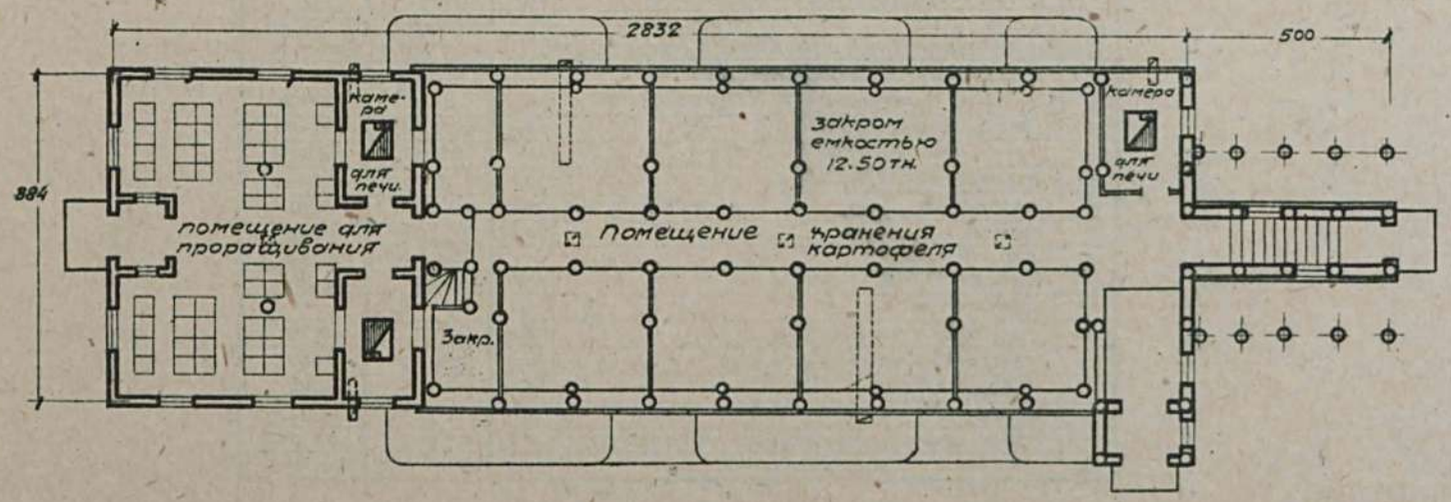

Примечание: имеется вариант с каменными стенами

Таблица технико-экономических показателей

№№ по пор.	Наименование	Ед. изм.	варианты проекта: Стены дерев. кровля глиносоломен.	Стены камен. кровля глиносоломен.
1	Площадь застройки	кв.м	301.84	446.22
2	" полезная	"	253.12	252.62
3	Куб. строительная	куб.м	1211.99	1459.50
4	Ориентиров. стоимость 1куб.м	р	21.55	25.88
5	" " общая	р	26121	37772
	Выборка рабсилы, основных матер. и транспорта			
1	Рабсила квалифициров.	ч/д	824.79	762.73
2	" неквалифициров.	"	230.70	516.73
3	Леса круглого	куб.м	99.586	36.842
4	" пиленого	"	65.688	59.222
5	Камня бутового	"	2.89	307.69
6	Кирпича	тыс	2.675	4.786
7	Песка	куб.м	14.94	121.62
8	Глины	"	199.74	184.09
9	Извести негашеной	т	0.276	15.136
10	Цемента	"	—	—
11	Гвоздей разных	кг.	269.38	207.96
12	Соломы	т	13.707	14.587
13	Стекла	кв.м	18.60	17.64
14	Смолы	кг	252.54	550.56
15	Алебастра	"	—	1 129
16	Драни	тыс	—	4.184
17	Транспорт местн. материал.	т	340.844	1034.401
18	" централиз "	"	112.682	73.726

сельхозстройпроект.

Серия IX	Овощехранилища.	
Проект №902	Картофелехранилище (семенное) на 150 тонн. тип заглубленный с помещен. для прораш. Стены каркасные	

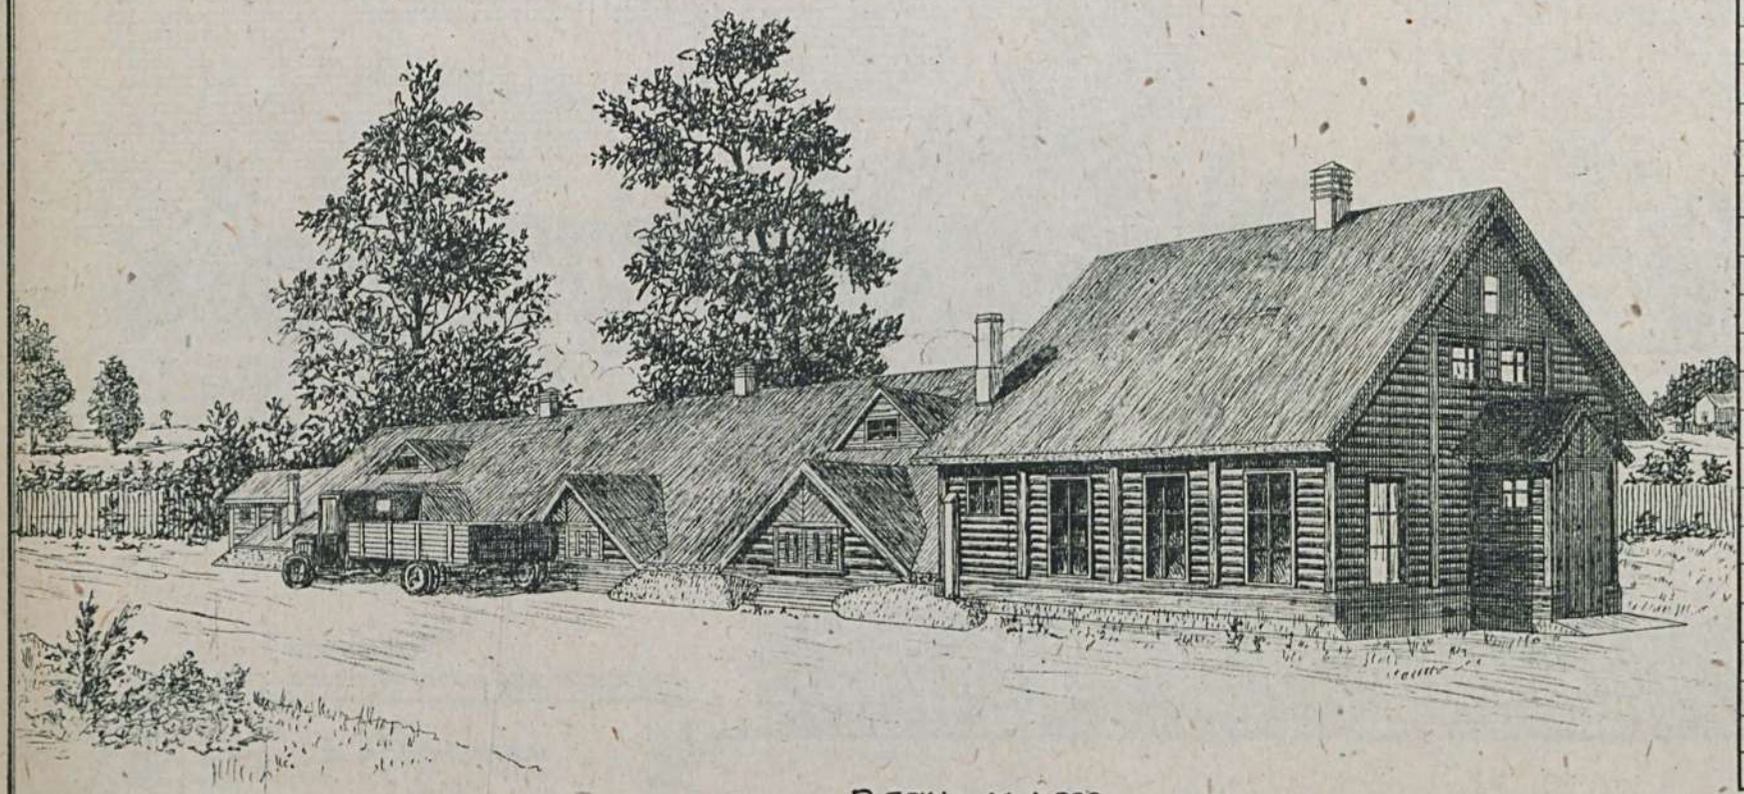

Таблица технико-экономических показателей

№№ по пор	Наименование	Ед. изм.	Варианты проекта: Стены деревян. кровля гинкосарон	Стены каменн. кровля гинкосарон
1	Площадь застройки	кв.м	391.44	494.08
2	" полезная	"	346.05	343.80
3	Куб. строительная	куб.м	1638.76	1893.43
4	Ориентировочная стоимость 1 куб.м	р	20.50	26.15
5	" " общая	р	33600.42	49520.68
	Выборка рабсилы, основных матер. и транспорта			
1	Рабсила квалифициров.	ч/д	999	1124
2	" неквалифицирров.	"	262	695
3	Леса круглого	куб.м	135.59	58.12
4	" пиленого	"	105.62	68.16
5	Камня бутового	"	3.62	347.50
6	Кирпича	тыс.	2.97	7.88
7	Песка	куб.м	15.62	138.04
8	Глины	"	188.13	209.33
9	Извести негашеной	т	0.89	15.74
10	Цемента	"	—	—
11	Гвоздей разных	кг.	488.95	453.33
12	Хвороста	куб.м	33.09	36.76
13	Стекла	кв.м	24.72	24.00
14	Соломы	т	28.53	31,676
15	Транспорт местных матер.	т	369.54	1196.32
16	" централиз "	"	169.85	98.96

План. М-1:200

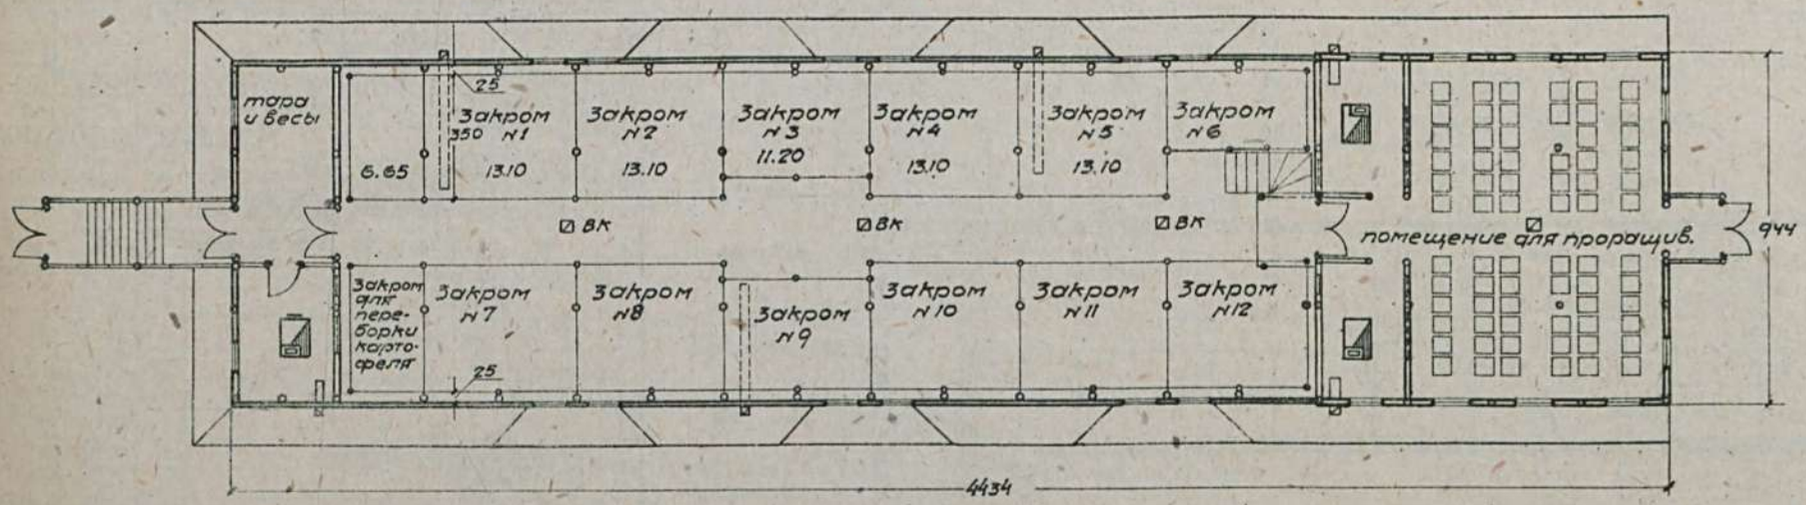

Примечание:
имеется вариант с каменными стенами.

Сельхозстройпроект.

Серия IX	Овощехранилища	
Проект №0903	Картофелехранилище /семенное/ на 250 тонн с помещением для проращивания /стены деревянные/	

Фасад торцовый /правый/ м-1:200

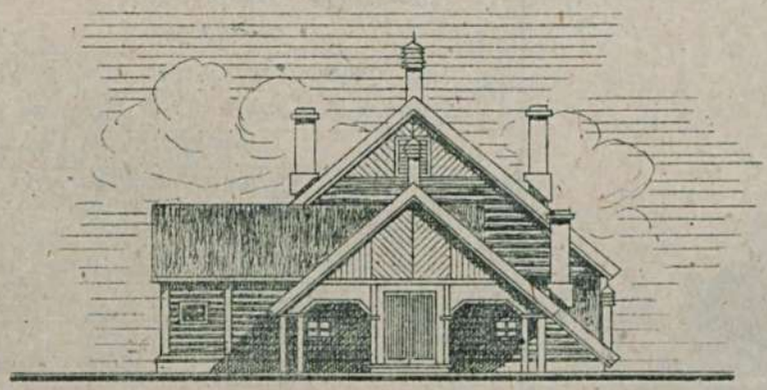

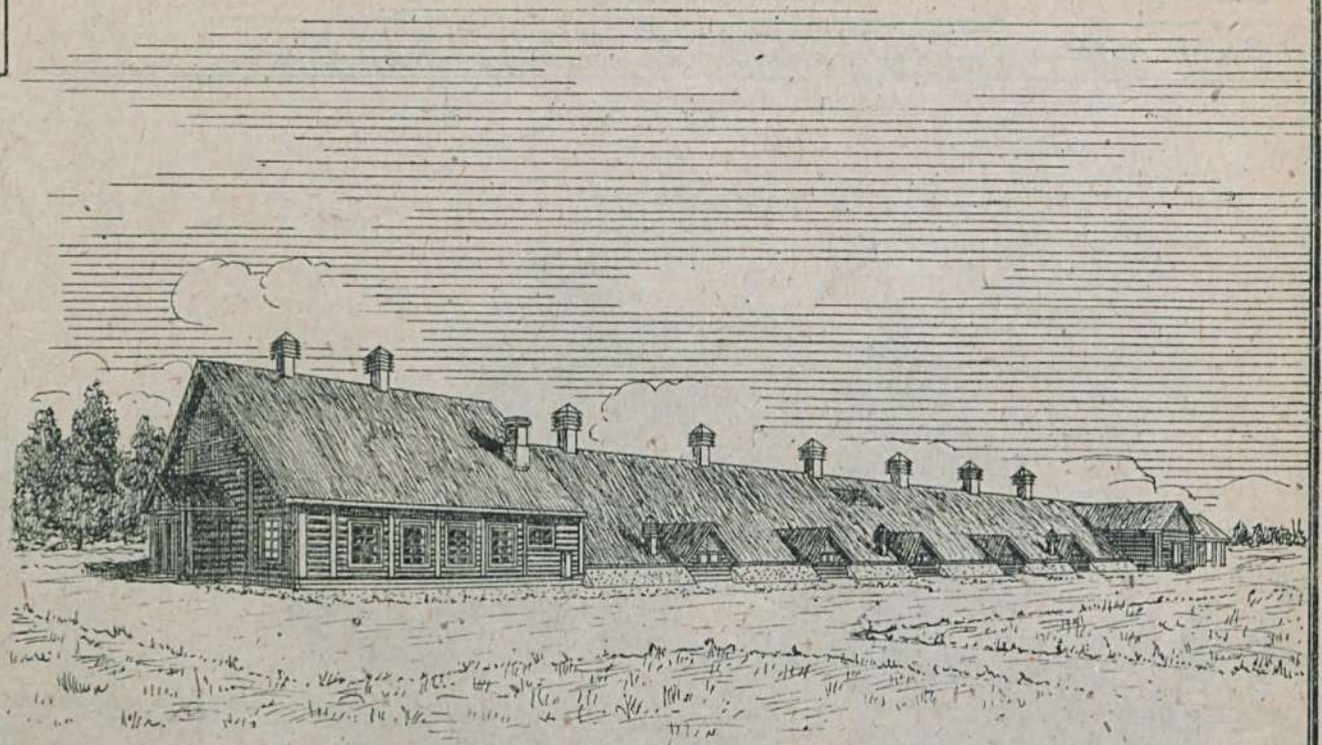

Передний фасад м-1:300

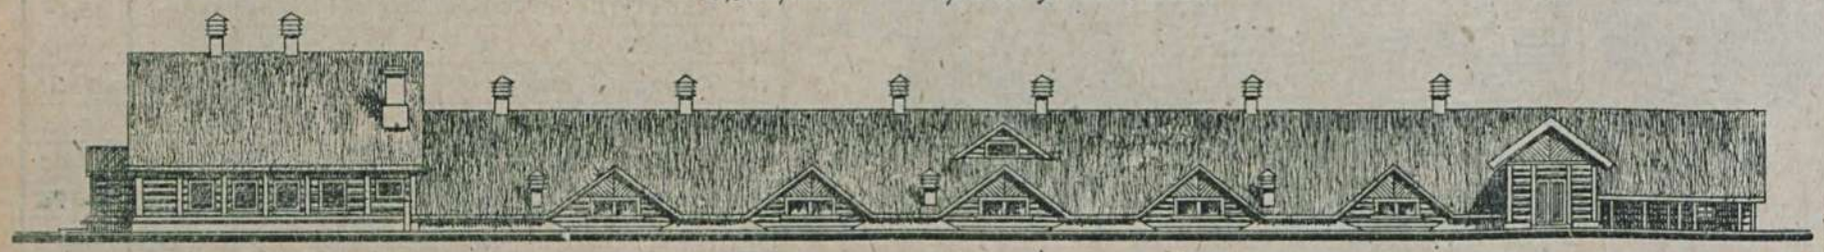

План м-1:300

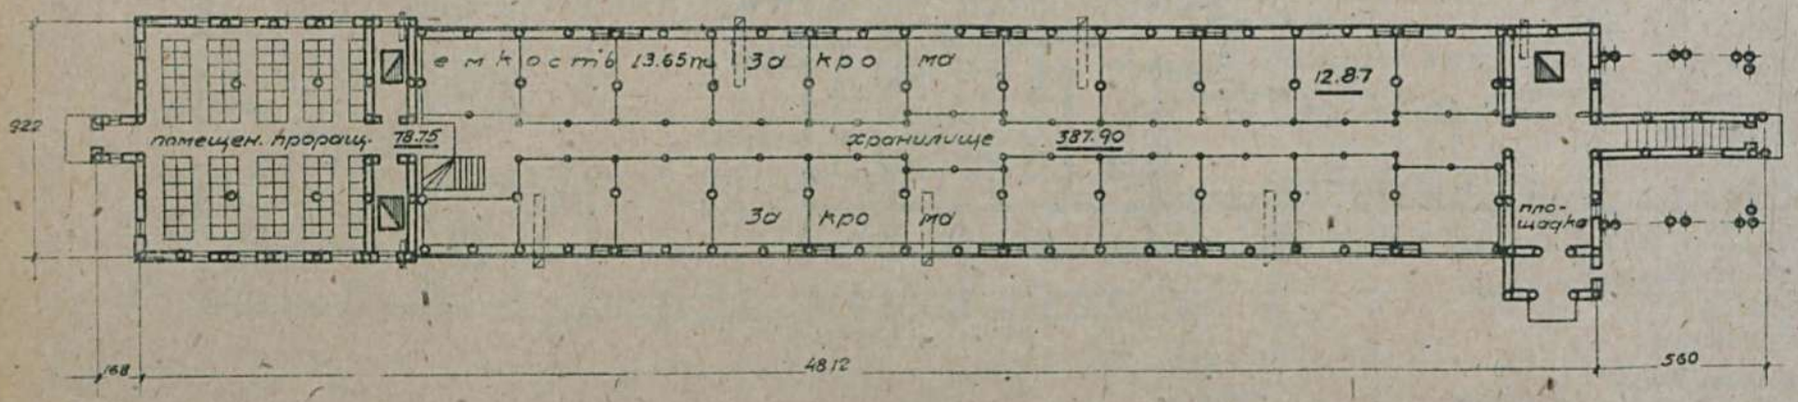

Примечание: имеется вариант с каменными стенами

Таблица
техно-экономических показателей.

№№ по пор	Наименование.	Единица изм.	Варианты проекта	
			стены деревянные, кладка глиносоломенная	стены каменные, для глиносоломенной
1	Площадь застройки	кв.м.	559.38	634.52
2	" полезная	"	522.57	520.39
3	Кубатура строительная	куб.м.	2291.60	2782.38
4	Ориентировочн. стоимость 1 куб.м	р.	21.06	25.34
5	" " общая	р.	48257.59	70498.31
	Выборка рабсилы, основных матер. и транспорт.			
1	Рабсила квалифицированная	ч/д.	1470	1685
2	" неквалифицированная	"	409	882
3	Леса круглого	куб.м.	173.87	84.96
4	" пиленого	"	132.44	92.78
5	Камня бутового	"	6.46	517.30
6	Кирпича	тыс.	5.37	5.40
7	Песка	куб.м.	24.04	198.22
8	Глины	"	299.26	317.07
9	Извести негашеной	т.	1.20	24.71
10	Цемента	"	—	—
11	Стекла оконного	кв.м.	27.48	28.58
12	Гвоздей разных	кг.	704.11	622.65
13	Транспорт местн. материалов	т.	596.84	1729.38
14	" централиз. "	"	209.24	137.45

Сельхозстройпроект.

Серия IX	Овощехранилища.	
Проект №904	Картофелехранилище (семенное) на 300 тонн. Здание каркасн. с забирк. из пласт.	

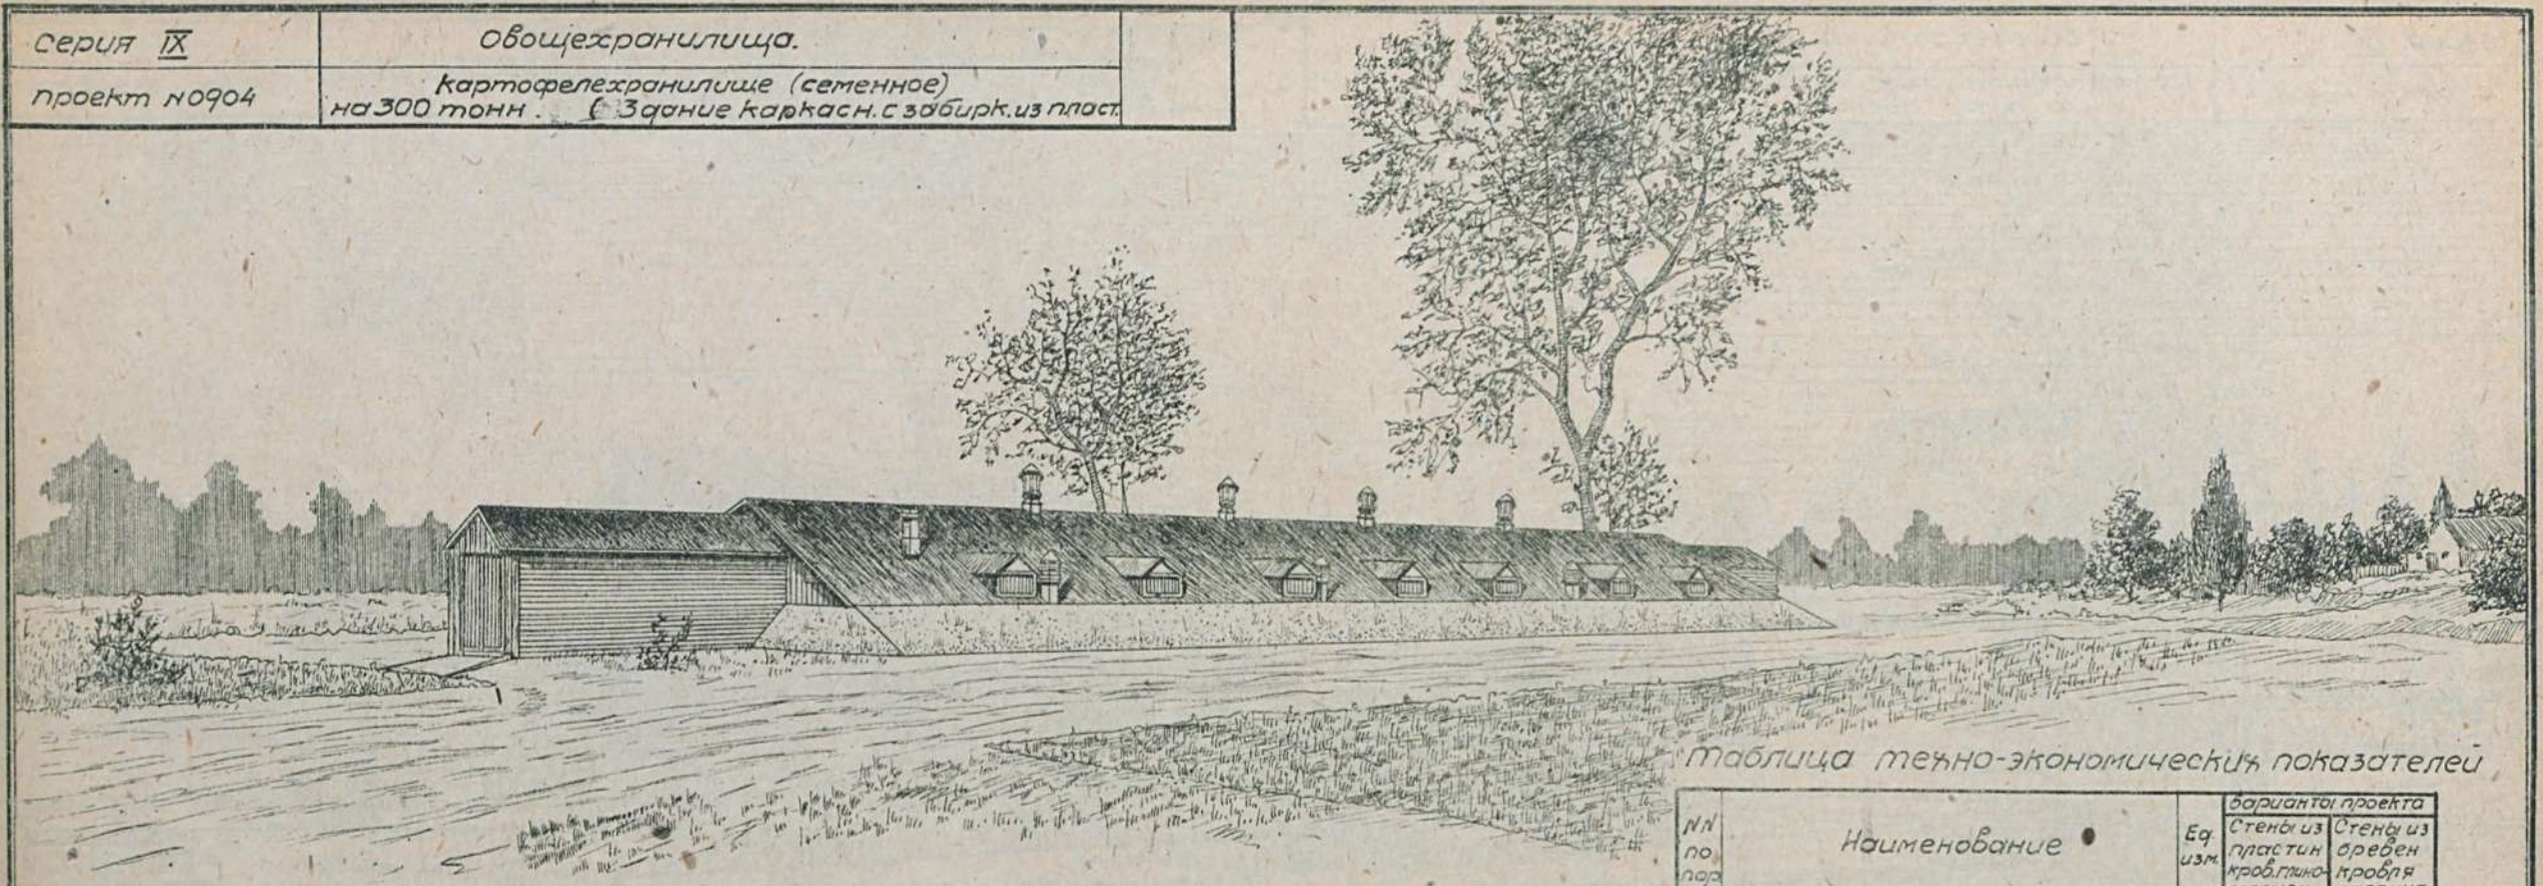

План. м-1:400

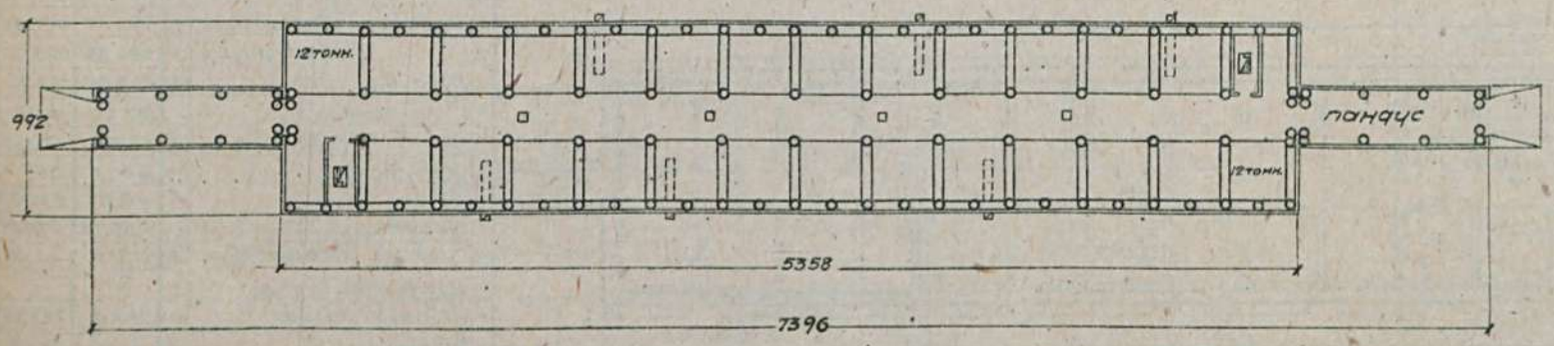

Примечание: имеется вариант - здание каркасное с бревенчатой забиркой.

Таблица техно-экономических показателей

№№ по пор	Наименование	Ед. изм.	Варианты проекта: Стены из пластин кроб. глино-соломен.	Стены из бревен кровля этернит.
1	Площадь застройки	кв.м	591.71	591.71
2	" полезная	"	554.33	554.33
3	Куб. строительная	кб.м	2101.72	2101.72
4	Ориентировочн. стоимость 1 кб.м	р	14.92	14.94
5	" Общая	р	31360	31390
Выборка рабсилы, основных матер. и транспорта				
1	Рабсила квалифицир.	ч/д	847	844
2	" неквалифицир.	"	251	196
3	Леса круглого	кб.м	67.66	94.53
4	" пиленого	"	143.72	110.96
5	Камня бутыжного	"	31.03	31.03
6	Кирпича	тыс.	1.918	1.918
7	Леска	кб.м	62.31	62.31
8	Глины	"	208.39	214.05
9	Извести негашеной	т	0.223	0.223
10	Гвоздей разных	кг.	288.79	370.91
11	Соломы	т	12.796	0.157
12	Этернита	тыс	—	7.979
13	Транспорт местн. материал.	т	505.36	501.44
14	" централиз "	"	142.70	146.10

Сельхозстройпроект.

Серия IX	Овощехранилища.	
Проект №905	Картофелехранилище на 600 тонн (пристанционного типа) Здание кирпичное.	

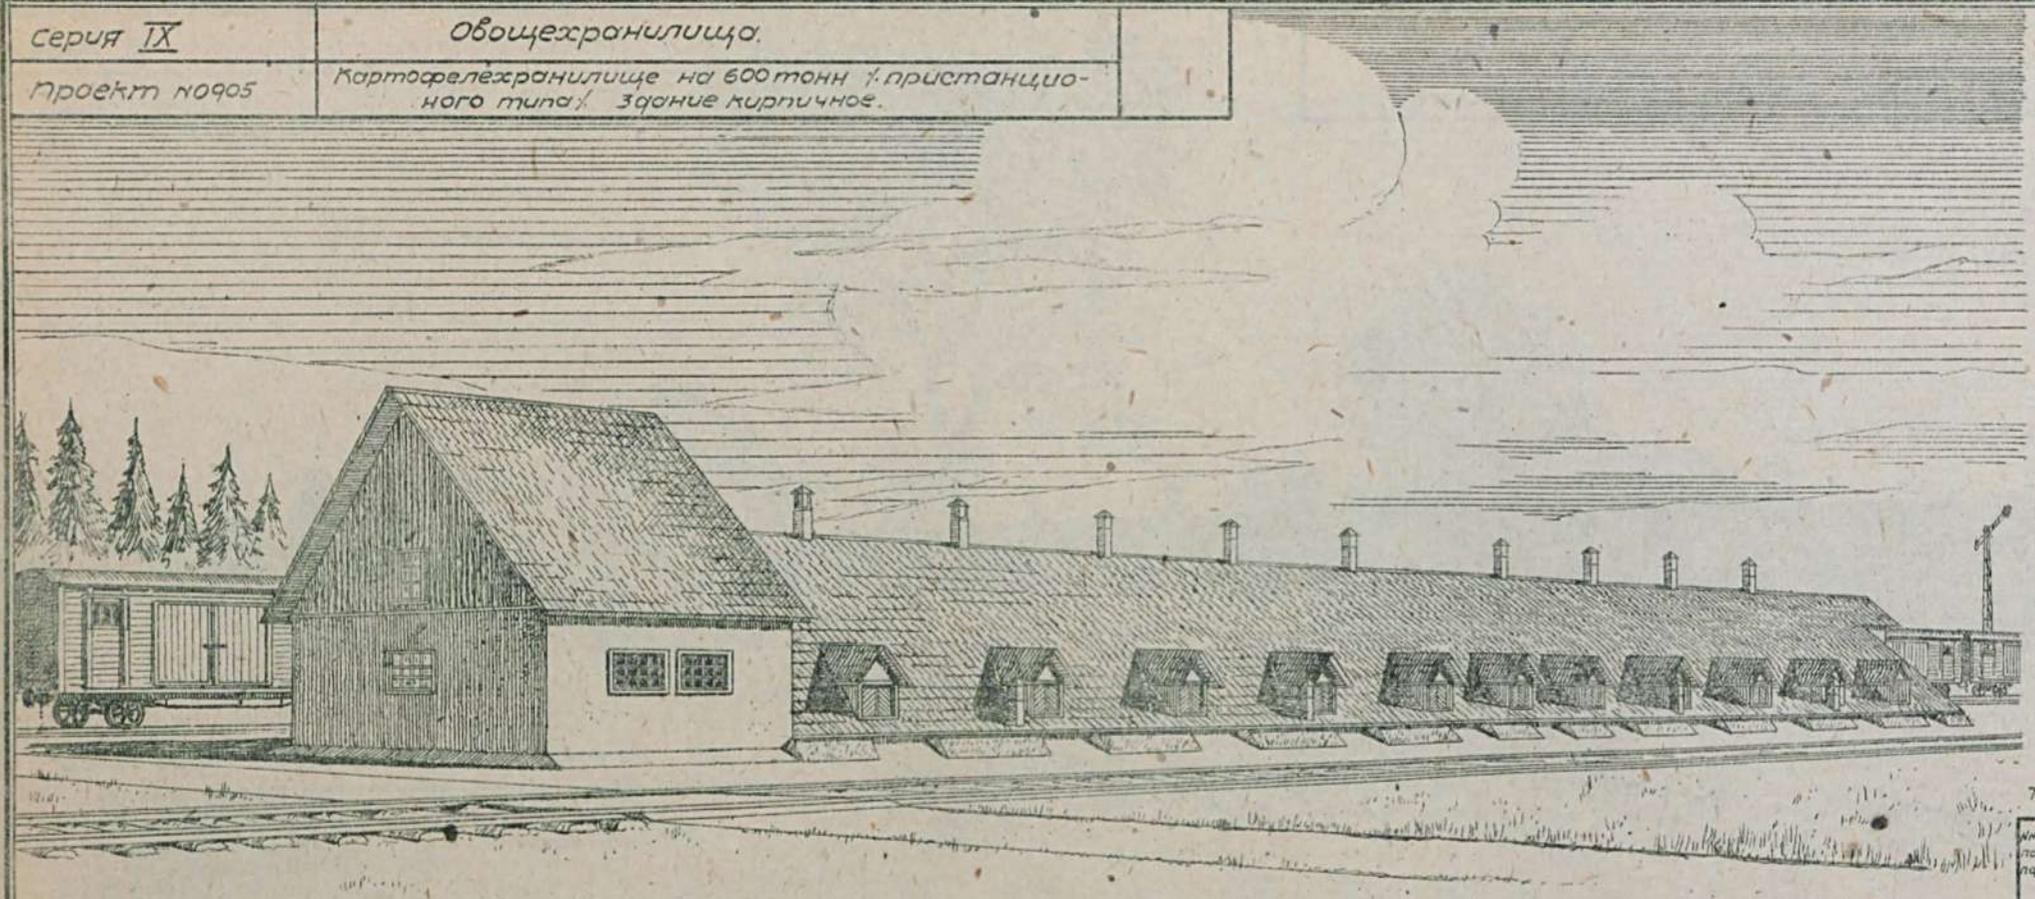

План М:1:400

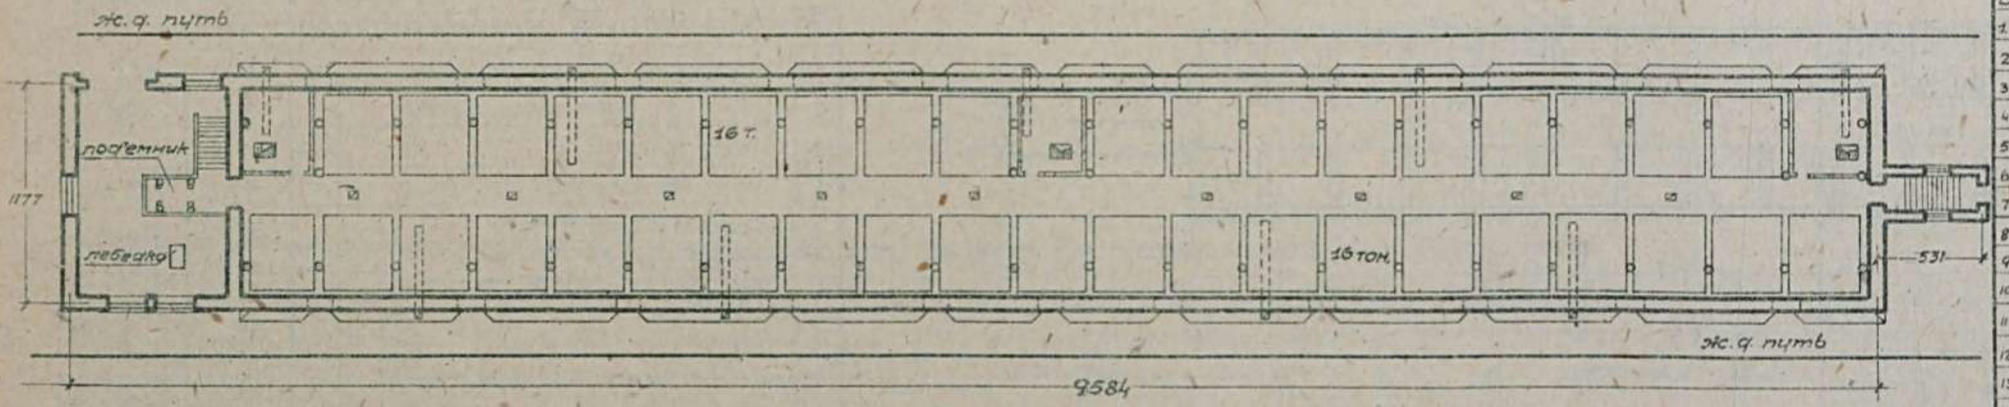

Примечание: в проекте имеются варианты: хранилище пристанционного типа с каркасными стенами и глубинного типа с каркасными стенами и каменными стенами.

Таблица
технико-экономических показателей

№ по пп	Наименование	Ед. изм.	Варианты проекта: Каркасно-железнодорожн. типа	Каменно-железнодорожн. типа
1	Площадь застройки	кв.м	1092.70	1213.14
2	" полезная	"	972.52	972.74
3	Куб. строительная	куб.м	3961.30	4703.30
4	Ориентиров. стоимость 1 куб.м	р.	16.09	15.97
5	" " общая	р.	63647	75796
	Выборка рабсилы, основн. матер. и трансп.			
1	Рабсила квалифицир.	чел.	1151.67	1498.65
2	" неквалифицир.	"	526.33	723.18
3	Леса круглого	куб.м	263.00	137.00
4	" пиленого	"	137.00	111.00
5	Камня бутового	"	12.29	599.63
6	Кирпича	тыс.	2.697	3.119
7	Песка	"	44.37	230.67
8	Глины	"	453.72	470.69
9	Извести негашеной	т	0.917	47.18
10	Цемента	"	–	–
11	Гвоздей разных	кг	753.6	737.25
12	Стекла	кв.м	17.18	15.68
13	Смолы	т.	0.803	1.403
14	Соломы	т	12.02	36.50
15	Железа сорт. и половок	"		
16	Транспорт местных материалов	т	820.17	2118.68
17	Транспор централиз. материалов	т	269.68	167.86

Сельхозстройпроект.

Серия IX	Овощехранилища.
Проект N 0907	Картофелехранилище для продовольственного картофеля на 64 тонны.

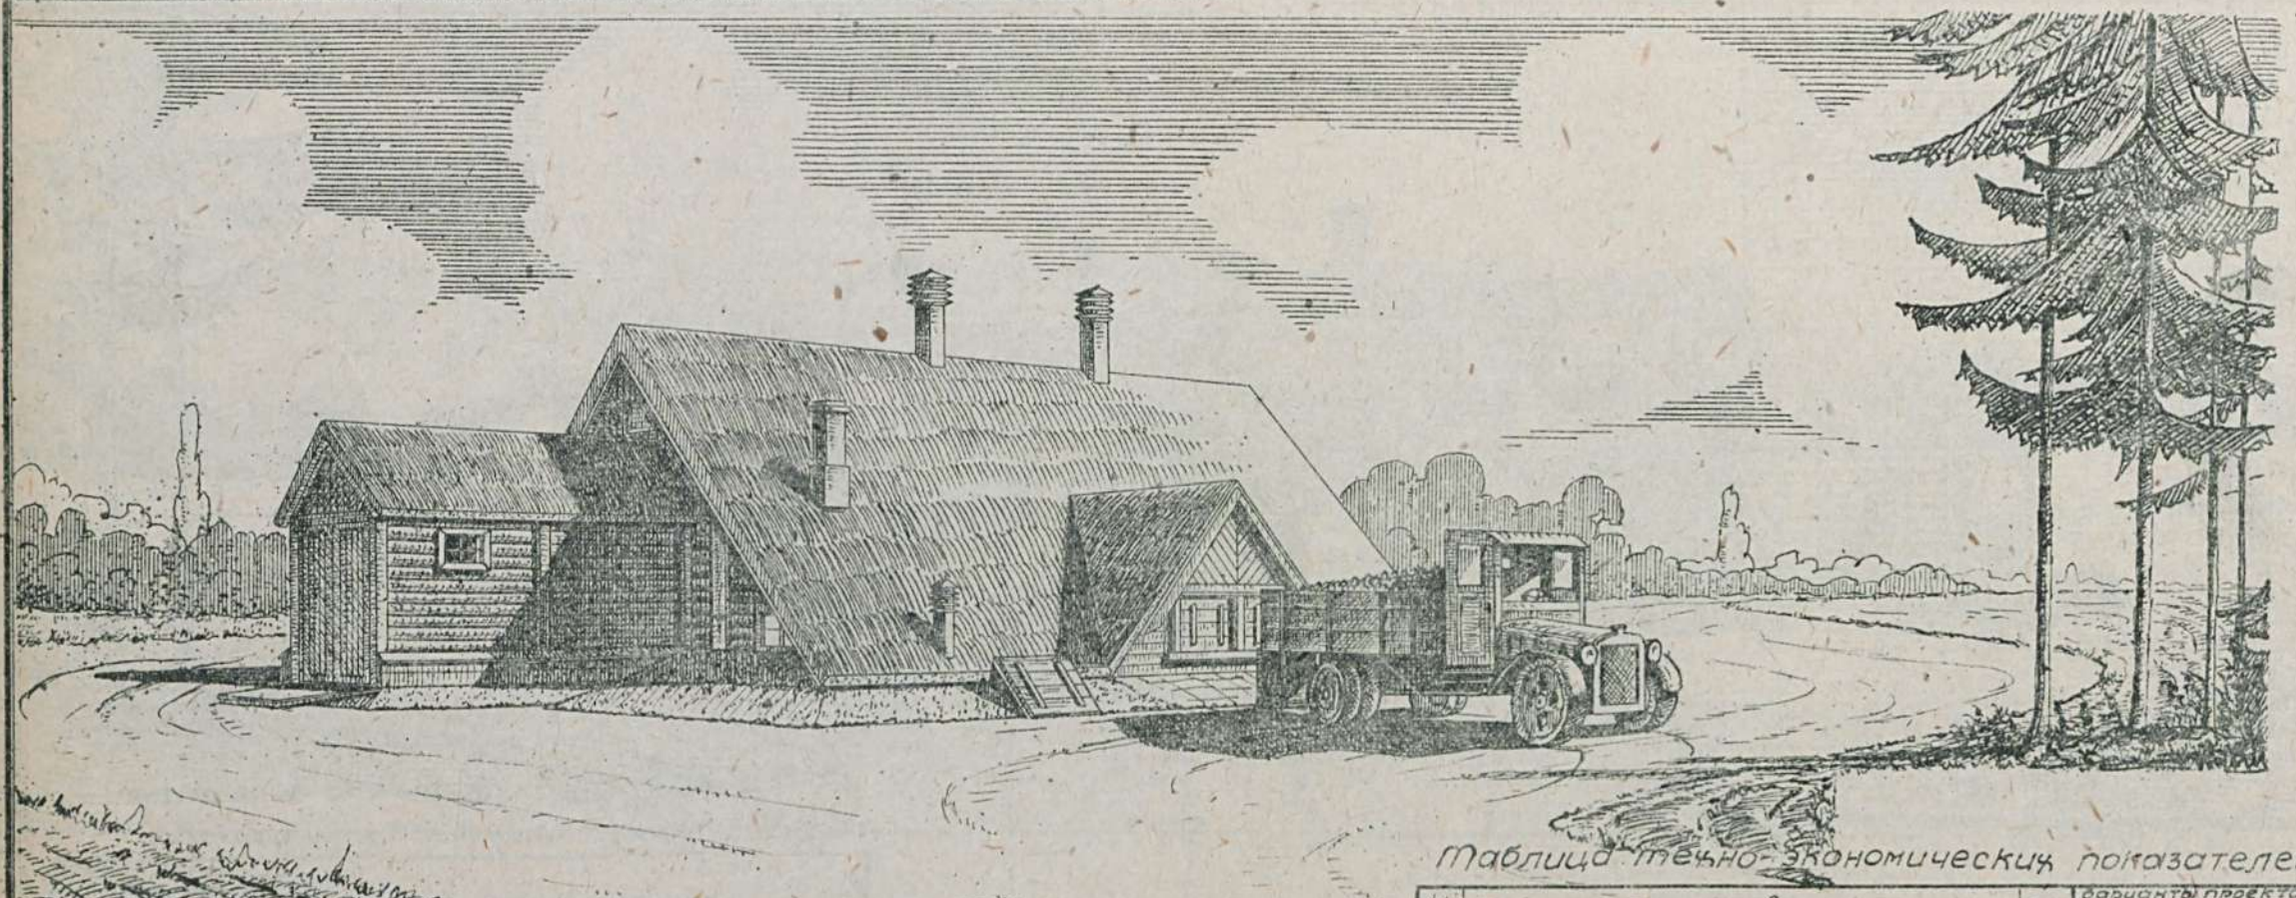

План. М-1:200

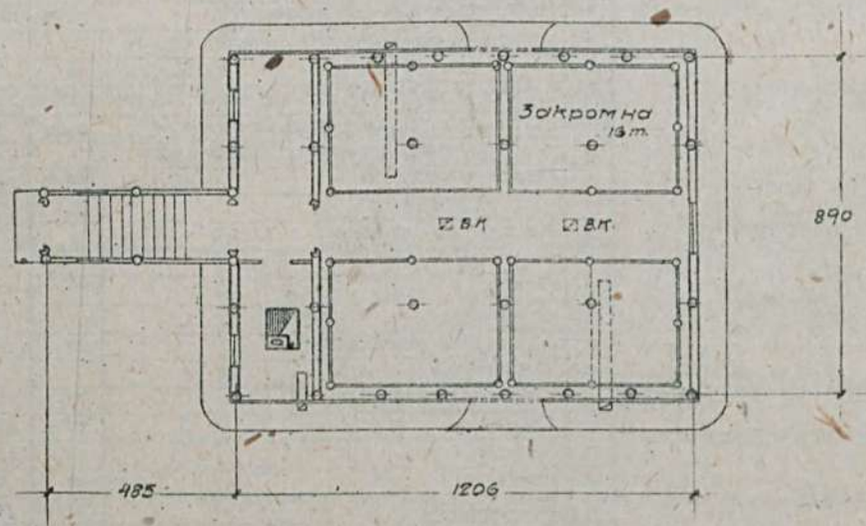

Примечание: имеется вариант с бутовыми стенами

Таблица технико-экономических показателей

NN по пор.	Наименование	Един. изм.	Варианты проекта: Стены дерев. кор. Кр. глиносолом.	Стены камен. кр. глиносолом.
1	Площадь застройки	кв.м	124.55	146.37
2	" полезная	"	112.93	112.93
3	Кубатура строительная	кв.м	451.60	589.54
4	Ориентировочная стоимость 1кв.м.	р	23.24	26.99
5	" " общая	р	10495	15910
	Выборка рабсилы основных материалов и трансорта			
1	рабсила квалифициров.	ч/д	341	353
2	" неквалифициров.	"	69	154
3	Леса круглого	куб.м	43.84	20.90
4	" пиленого	"	26.73	19.86
5	Камня бутового	"	1.14	126.53
6	Кирпича	тыс	0.34	1.79
7	Песка	кв.м	2.96	49.08
8	Глины	"	69.33	84.50
9	Извести негашеной	т	0.30	3.57
10	Толя	кв.м.	9.45	127.02
11	Гвоздей разных	кг.	118.00	120.13
12	Хвороста	куб.м	10.21	12.78
13	Соломы	т	10.30	12.33
14	Смолы	кг.	151.77	218.72
15	Транспорт местных материалов	т	137.30	441.00
16	" централиз. "	"	48.77	32.07

Сельхозстройпроект.

Серия IX	Овощехранилища.	
Проект №908	Картофелехранилище на 128 тонн продовольственного картофеля /стены каркасные./	

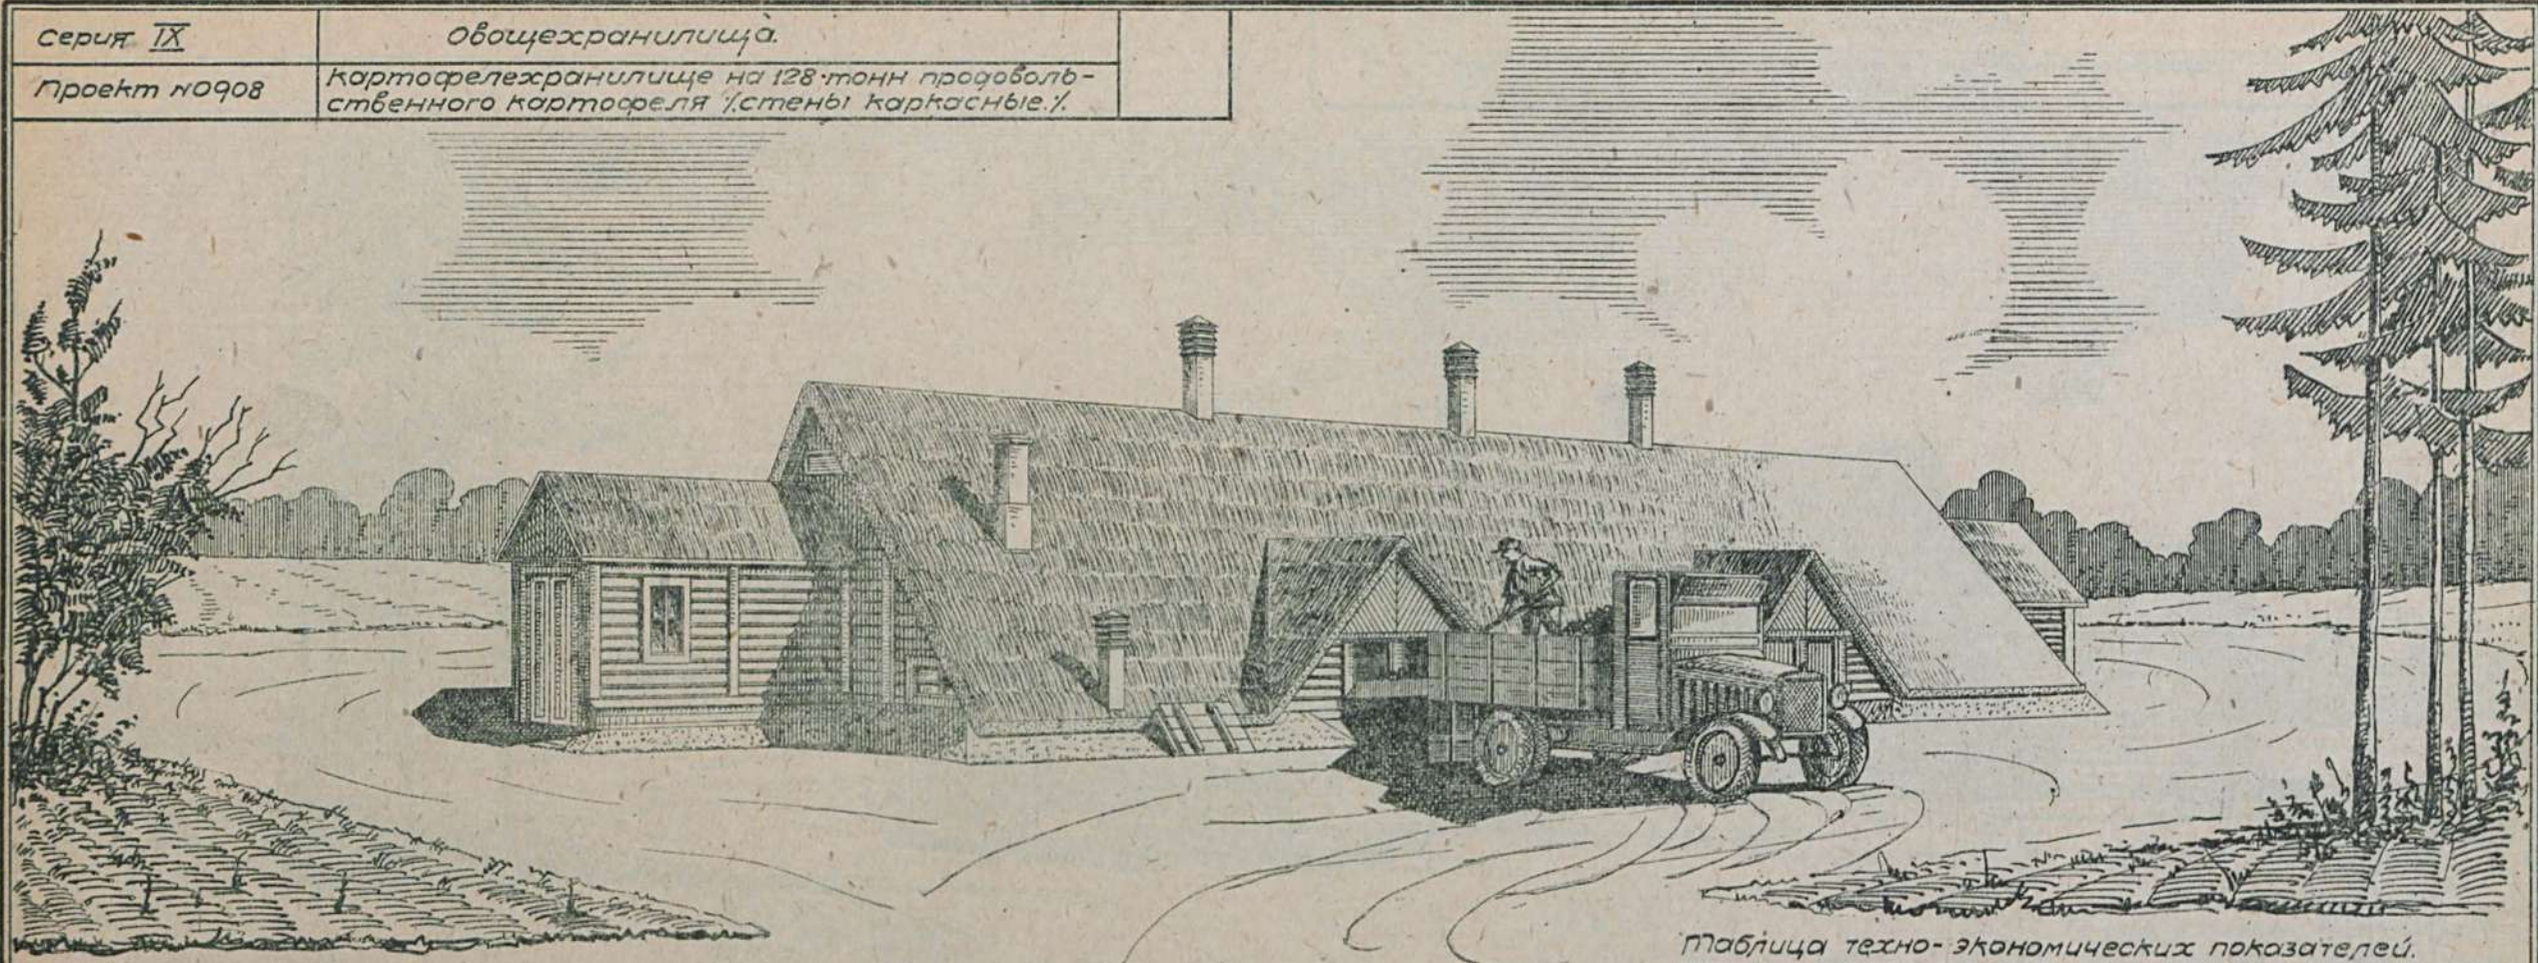

План. М. 1:200

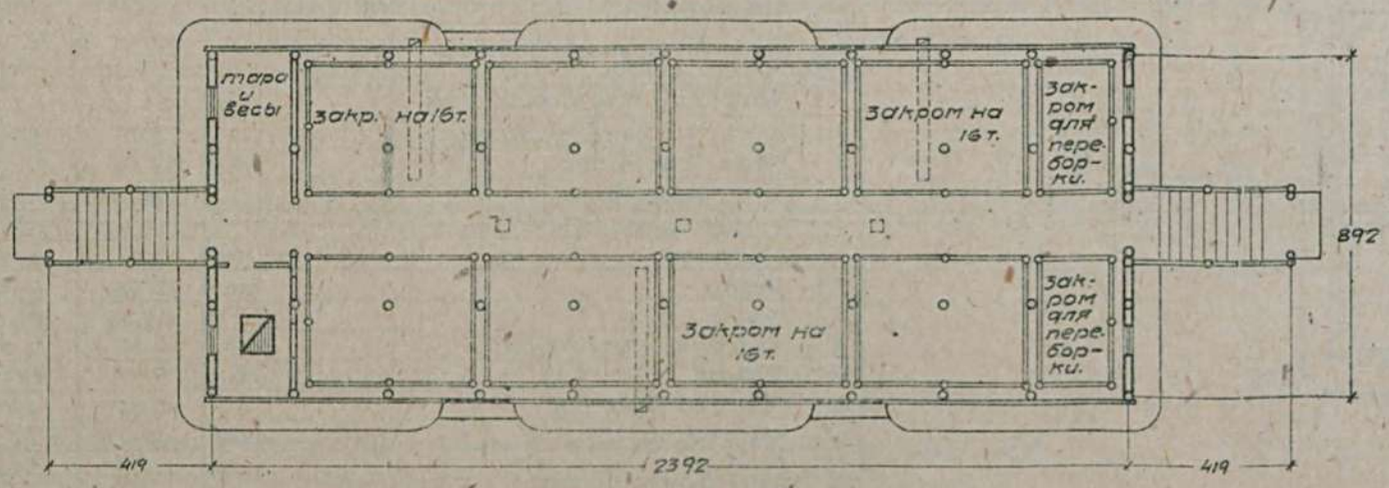

Примечание: имеется вариант с бутовыми стенами.

Таблица техно-экономических показателей.

№№ по пор.	Наименование.	Единица изм.	Варианты проекта: стены деревянные каркасн. кроб. т-ра	стены бутовые, кроблля глиномасл.
1	Площадь застройки	кв.м.	233.73	247.34
2	" полезная	"	218.75	218.75
3	Кубатура строительная	куб.м.	964.24	1143.31
4	Ориентировочн. стоимость 1 куб. м.	р.	18.38	22.87
5	" " общая	р.	17727	26151
	Выборка рабсилы, основных материалов и транспорта.			
1	Рабсила квалифицированная	ч/д.	592.98	509.78
2	" неквалифицированная	"	135.86	284.21
3	Леса круглого	куб.м.	69.962	35.611
4	" пиленого	"	50.819	36.659
5	Камня бутового	"	1.14	208.42
6	Кирпича	тыс.	0.838	0.838
7	Песка	куб.м.	5.51	78.16
8	Глины	"	123.96	142.71
9	Извести негашеной	т.	0.543	5.498
10	Цемента	"	—	—
11	Гвоздей разных	кг.	246.46	220.59
12	Стекла	кв.м.	5.76	5.76
13	Смолы	кг.	327.64	249.68
14	Соломы	т.	19.852	22.00
15	Хвороста	куб.м.	19.81	22.83
16	Дранки	тыс.	3.052	2.721
17	Транспорт местн. материалов	т	249.605	725.91
18	" централиз. "	"	81.543	59.425

Сельхозстройпроект.

Серия IX	Овощехранилища.
Проект №0909	Картофелехранилище на 200 тонн. (картоф. продовольственного). Стены с забиркой из пластин.

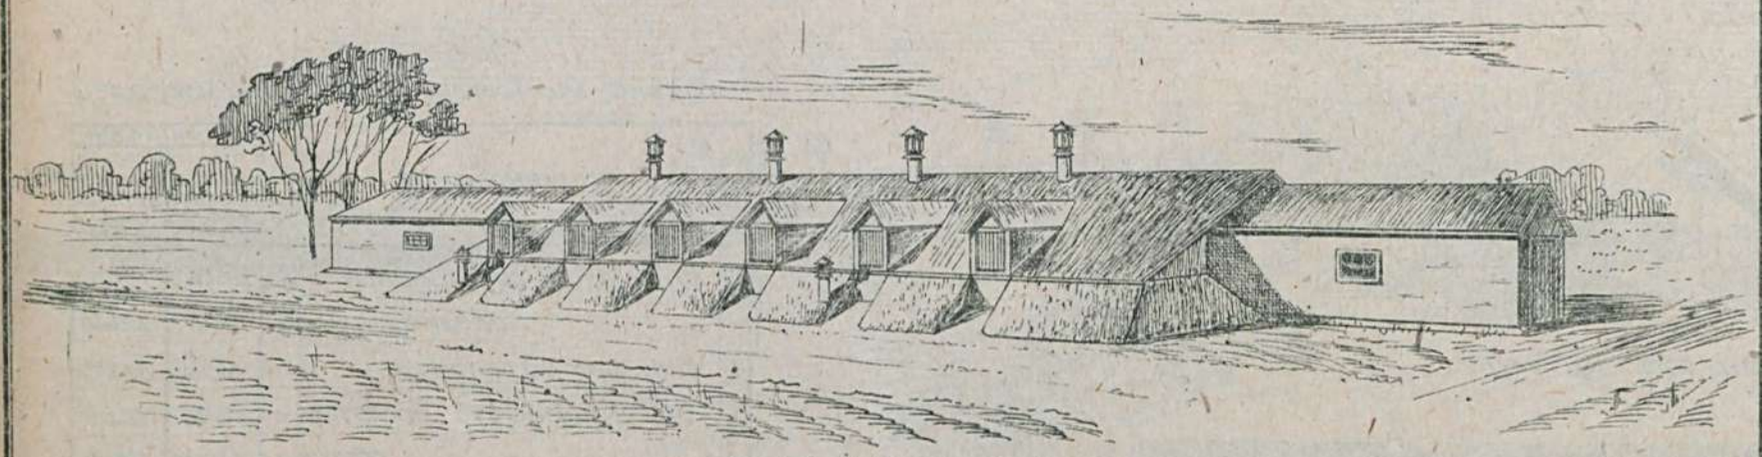

Главный фасад М-1:200

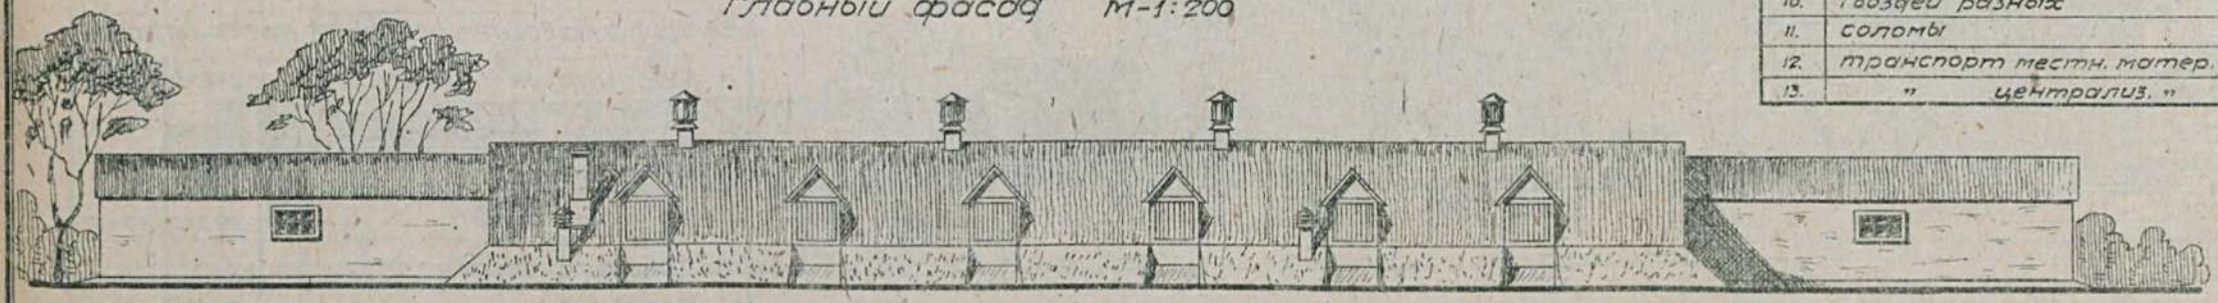

План. М-1:200

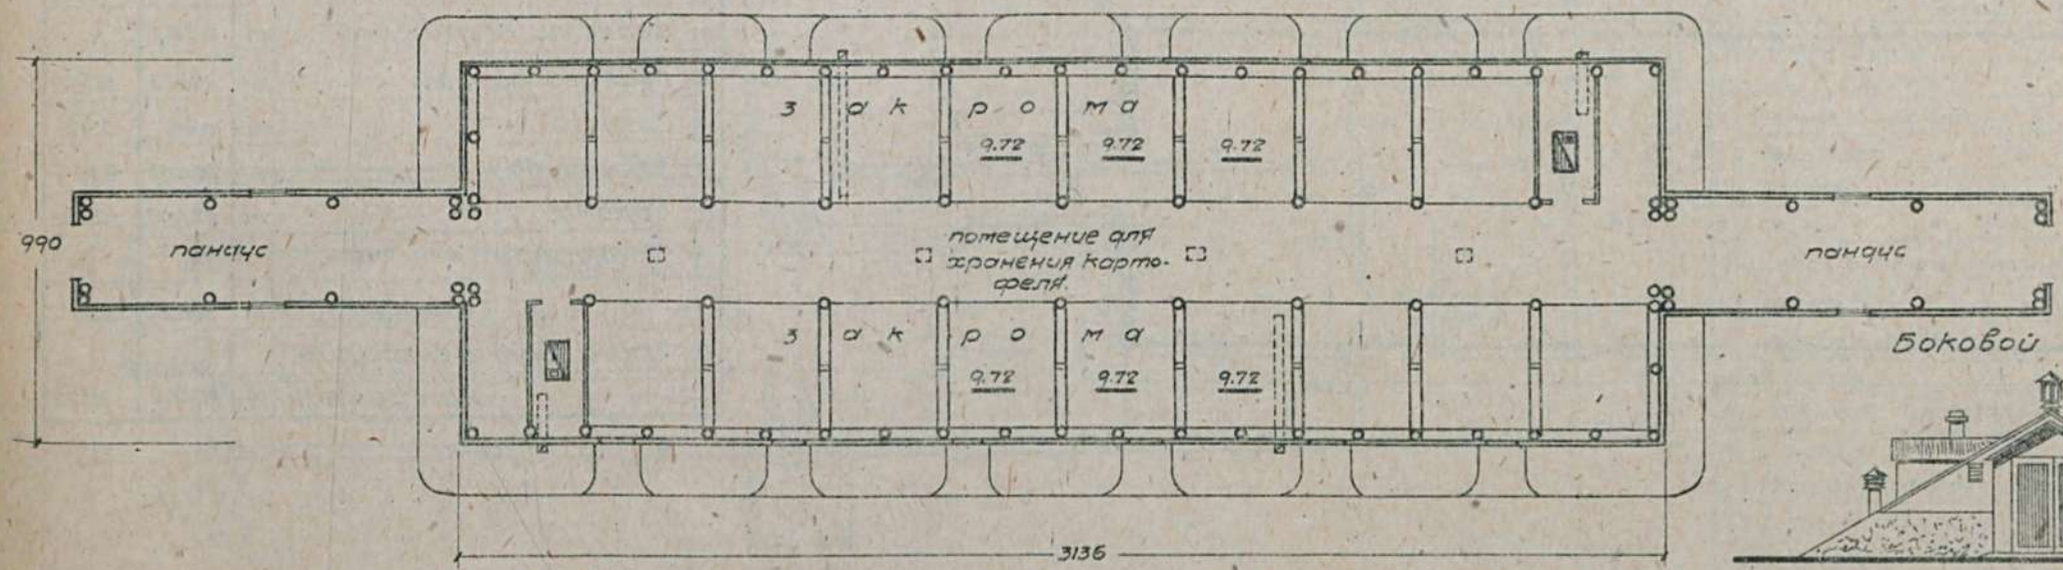

Примечание: имеется вариант здания с забиркой из бревен.

Боковой фасад

Таблица техно-экономических показателей.

NN по пор.	Наименование	Единица изм.	Варианты проекта: стены из пластин кровля глинобит.	Варианты проекта: стены из бревен кровля этерн.
1.	Площадь застройки	кв.м.	373.25	374.51
2.	" полезная	"	372.25	372.25
3.	Кубатура строительная	куб.м.	1424.40	1346.00
4.	Ориентир. стоимость 1 куб.м.	р.	14.34	16.85
5.	" " общая	р.	20442	22583
	Выборка рабсилы, основных материалов и трансп.			
1.	Рабсилы квалифицирован.	ч/д	576	549
2.	" неквалифицирован.	"	188	129
3.	Леса круглого	куб.м.	45.29	60.69
4.	" пиленого	"	94.35	81.32
5.	Камня бутового	"	1.21	1.21
6.	Кирпича	тыс.	1.84	1.84
7.	Песка	куб.м.	41.08	40,82
8.	Глины	"	130.40	132.04
9.	Извести негашеной	т.	0.13	0.13
10.	Гвоздей разных	кг.	187.92	267.60
11.	Соломы	т.	8.37	0.12
12.	Транспорт местн. матер.	"	316.98	310.91
13.	" централиз. "	"	93.29	104.32

Сельхозстройпроект.

Серия IX	Овощехранилища
Проект N0910	Хранилище для корнеплодов на 50 тонн (штабельное хранение)

Боковой фасад м-1:200

Главный фасад м-1:200

План м-1-200

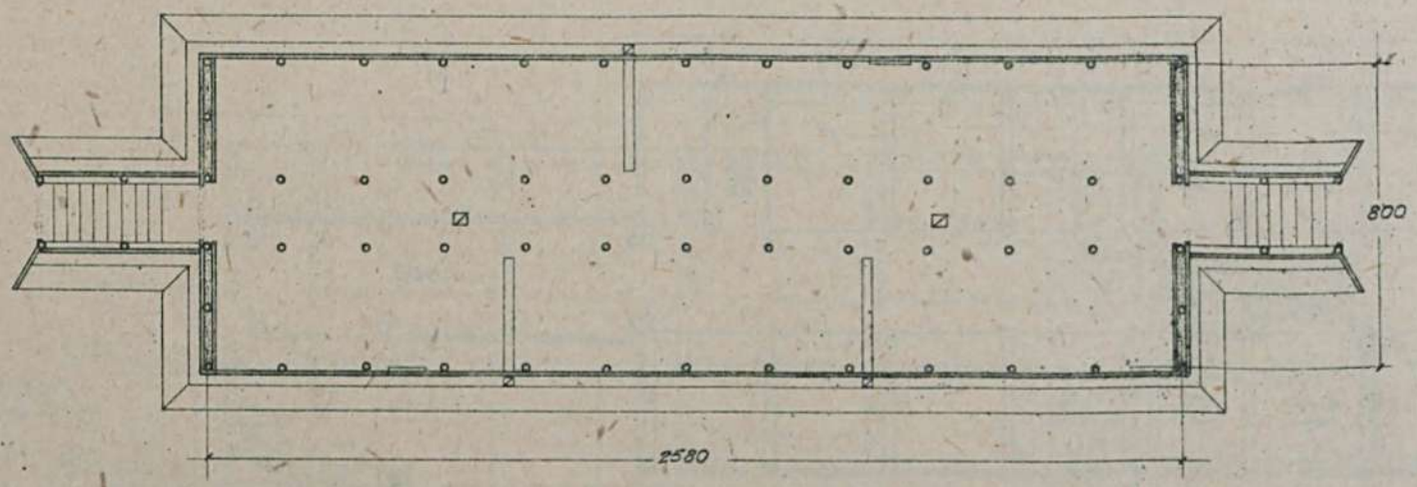

Примечание: имеется вариант хранилища на 25 тонн.

Таблица
технико-экономических показателей

№№ по пор.	Наименование	Ед. изм.	Варианты проек. Стены глино-плетнев. кровля глиносол.	Стены плетнев. ут. глино кровля глиносол.
1	Площадь застройки	кв.м	262.50	250.10
2	" полезная	"	210.90	224.64
3	Куб. строительная	кв.м	902.00	837.75
4	Ориентиров. стоимость 1 кв.м	р	14.96	16.06
5	" " общая	р	13494	13454
	Выборка рабсилы, основных матер. и трансп.			
1	Рабсила квалифициров.	ч/д	246.450	257.26
2	" неквалифицир.	"	242.730	194.03
3	Леса круглого	кв.м	35.667	31.953
4	" пиленого	"	39.510	33.133
5	Камня бутового	"	3.11	—
6	Кирпича	тыс	2.445	—
7	Песка	кв.м	25.780	7.56
8	Глины	"	162.39	107.14
9	Извести негашеной	т	0.262	—
10	Гвоздей разных	кг.	141.73	189.04
11	Стекла	кв.м	0.42	0.42
12	Хвороста	кв.м	101.82	30.24
13	Соломы	т	12.408	10.653
14	Транспорт местных материалов	т	380.80	223.713
15	Транспорт централиз материалов	т	40.044	39.372

Сельхозстройпроект.

Серия IX	Обощехранилища	
Проект N 0911	хранилище для лука-севка на 50 тонн (стены глиноплетневые)	

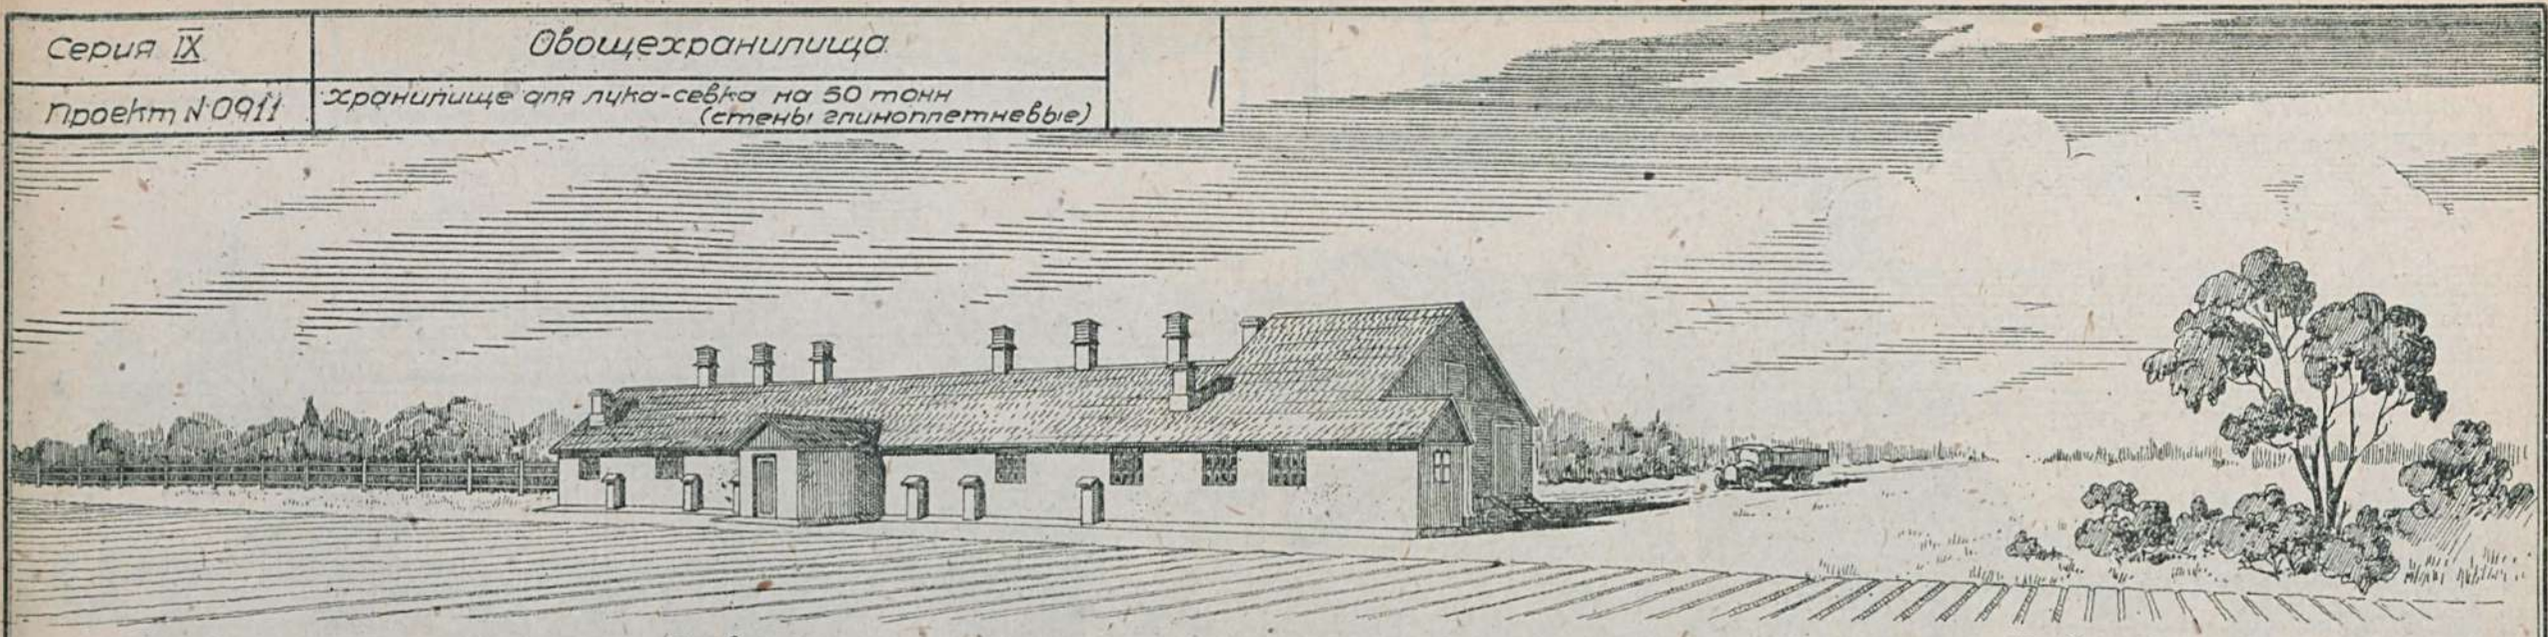

Главный фасад. М-1:200

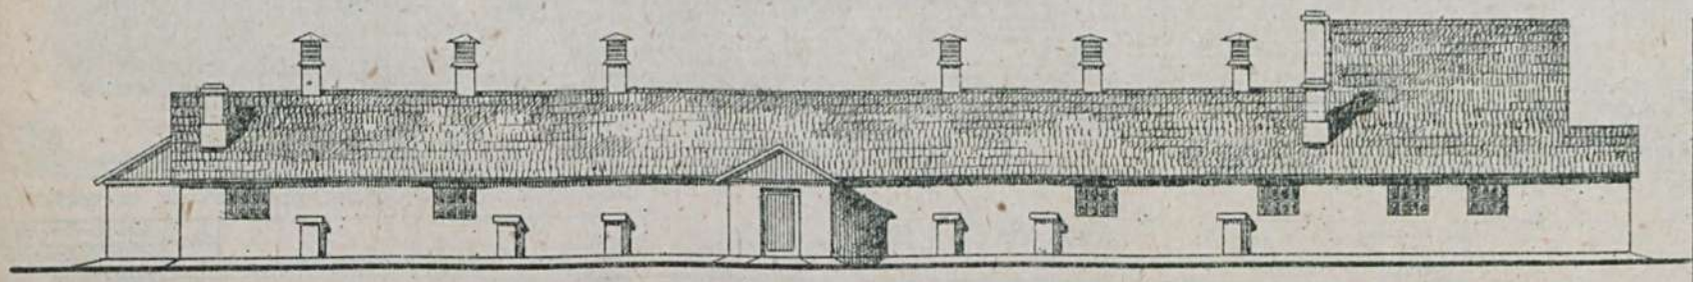

План. М-1:200

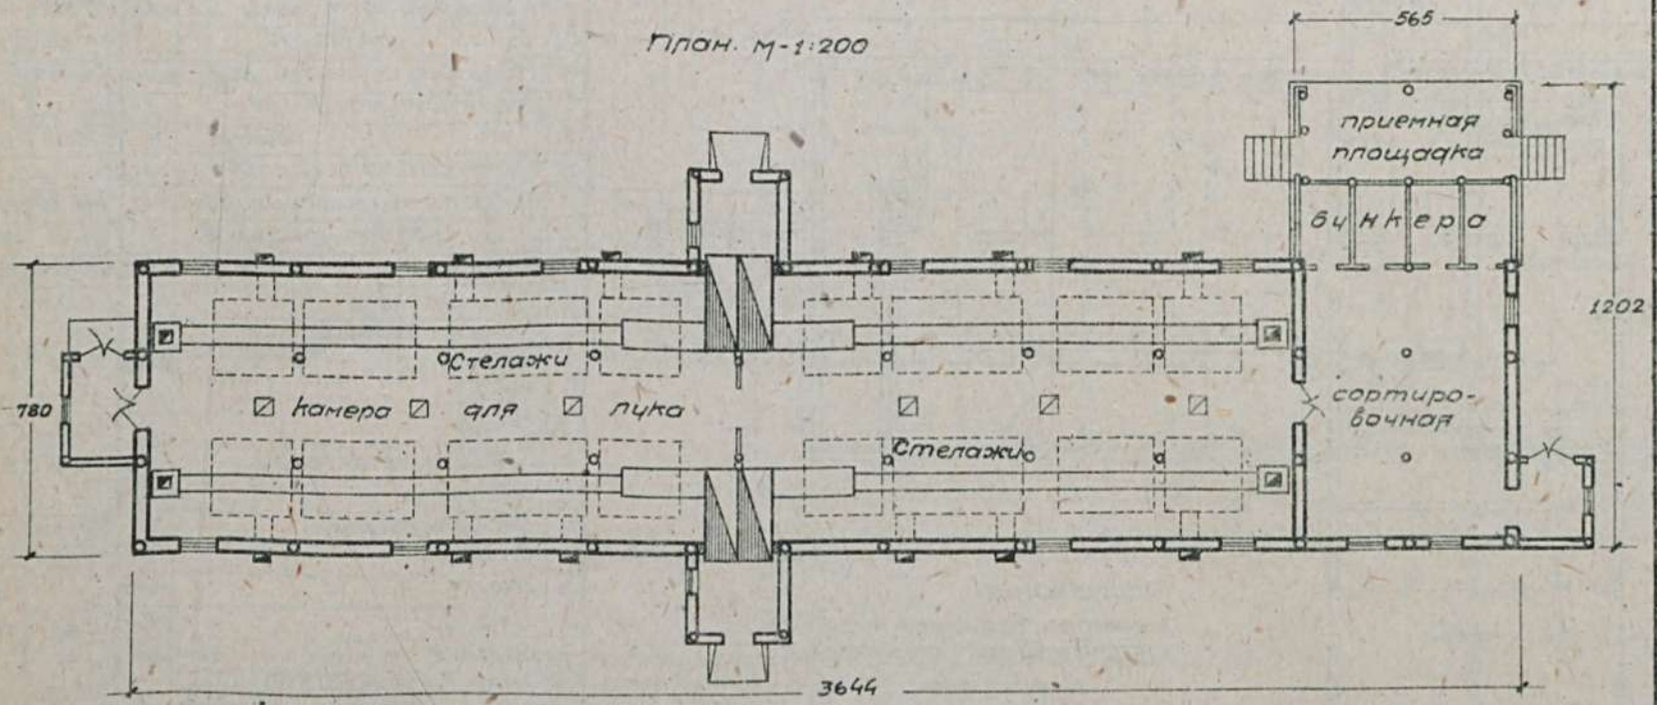

Примечание: имеется вариант с саманными стенами и разработан проект на 100 тонн с вариантами стен: глиноплетневыми и саманными.

Таблица
техно-экономических показателей

№ по пор.	Наименование	Единица изм.	Варианты проекта. стены саман. кровля из финск. струж.	стены глиноплет. кровля из финск. струж.	стены саман. кровля из финск. стружки	стены глиноплет. кровля из финск. стружки
			50 тонн		100 тонн	
1	Площадь застройки	кв.м.	340.10	338.06	639.75	634.96
2	" полезная	"	281.42	283.79	506.23	503.25
3	Кубатура строительн.	куб.м	1126.45	1120.30	2238.29	2233.24
4	Ориентир. стоимость 1 куб.м	р.	20.96	18.83	19.42	16.77
5	" " общ.	р.	23589	21091	43471	37460
	Выборка рабсилы, основных материалов и трансп					
1	Рабсилы квалифицир.	ч/д	589.90	538.61	1084.18	982.15
2	" неквалифицир.	"	198.19	164.72	362.96	330.99
3	Леса круглого	куб.м	55.679	63.140	108.022	184.267
4	" пиленого	"	33.138	56.848	61.647	63.419
5	Камня бутового	"	103.47	19.48	182.43	19.48
6	Кирпича	тыс.	9.75	9.75	19.803	19.803
7	Песка	куб.м.	57.76	33.13	102.92	56.24
8	Глины	"	149.34	105.26	263.85	192.36
9	Извести негашеной	т	8.64	2.686	15.65	3.907
10	Цемента	"	—	—	—	—
11	Гвоздей разных	кг.	214.41	225.09	39323	411.40
12	Соломы	т	2.394	2.555	4.238	4.684
13	Печных приборов	ком. пп.	4	4	8	8
14	Стекла	кв.м.	27.67	27.67	49.66	49.66
15	Кирпича шамотного	тыс.	2.059	2.059	4.116	—
16	Смолы	кг.	—	—	369.07	261.97
17	Хвороста	куб.м.	—	127.50	—	233.23
18	Транспорт местн. матер.	т.	563.104	849.161	1008.788	613.516
19	" централ. "	"	60.811	77.581	114.696	141.461

Сельхозстройпроект

Серия IX	Овощехранилища	
Проект N 0912	Хранилище для лука-репки емкостью на 50-100 тонн (2 секции по 50 тонн) Вариант заглубленный со стенами каркасн.-обшивн.	

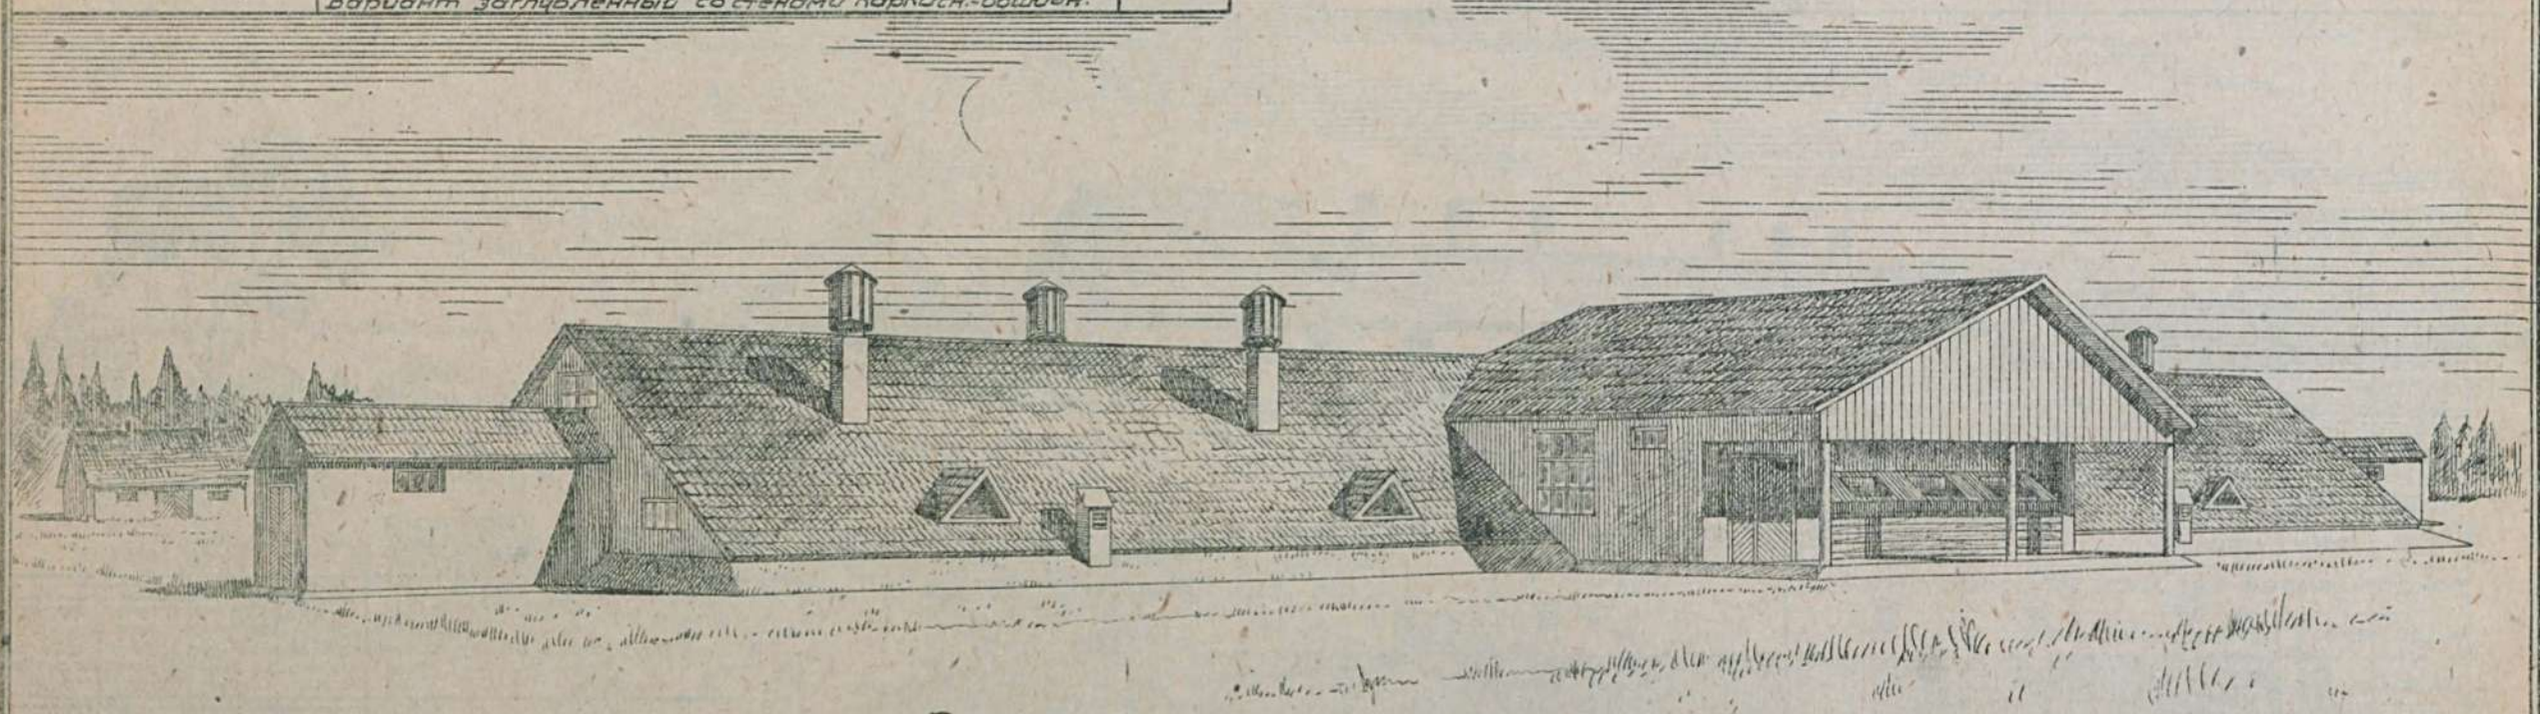

План. М-1:200

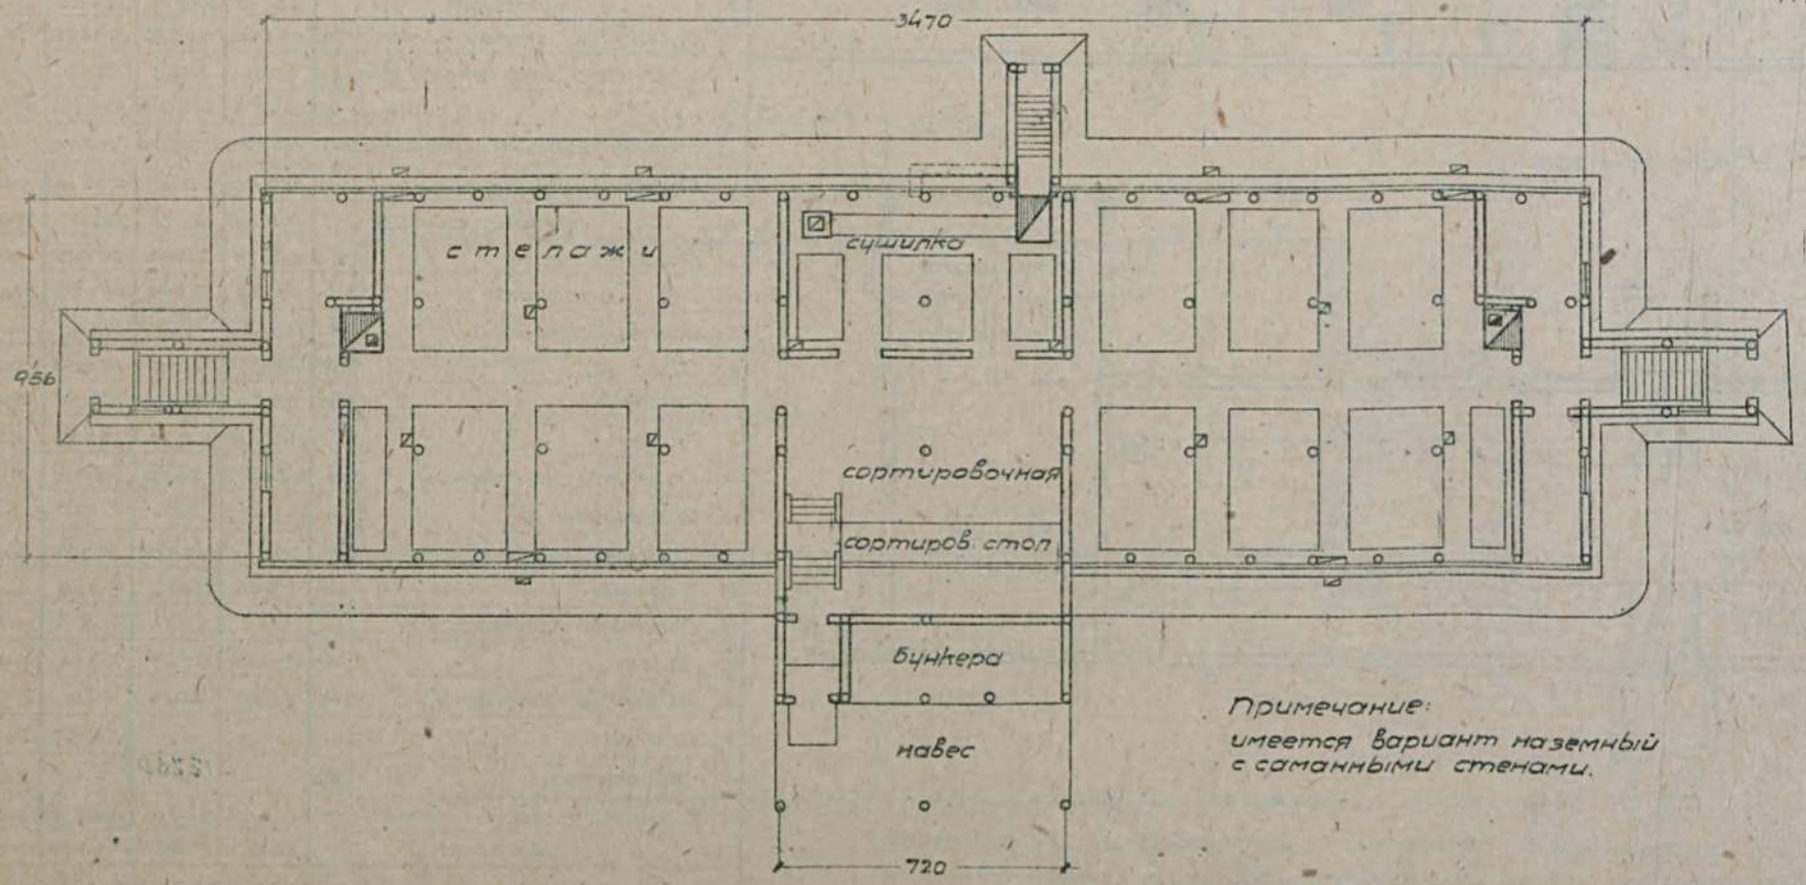

Примечание:
имеется вариант наземный с саманными стенами.

Таблица техно-экономических показател.

№№ по пор	Наименование	Единица изм.	Варианты проек стены каркас кровля из дран.	стены саман. кровля глинос.
1	Площадь застройки	кв.м.	432.00	447.30
2	" полезная	"	391.00	374.94
3	Кубатура строительная	кб.м.	1448.00	1764.92
4	Ориент. стоимость 1 кб.м.	р.	19.13	17.94
5	" " общая	р.	29569	31670
	Выборка рабсилы, основных матер. и транс.			
1	Рабсила квалифициров.	ч/д	948.25	689.64
2	" неквалифициров.	"	85.43	386.43
3	Леса круглого	кб.м.	133.926	36.030
4	" пиленого	"	84.735	70.567
5	Камня бутового	"	5.01	107.26
6	Кирпича	тыс.	4.125	6.915
7	Песка	кб.м.	12.908	75.847
8	Глины	"	134.899	320.934
9	Извести негашеной	т.	0.607	8.343
10	Цемента	"	—	—
11	Гвоздей разных	кг.	350.54	294.63
12	Смолы	"	327.81	310.58
13	Толя	куск.	-	6.21
14	Стекла	кв.м.	15.68	22.53
15	Соломы	т.	—	11.530
16	Транспорт местн. матери.	"	307.786	922.873
17	" централиз. "	"	139.522	75.765

Сельхозстройпроект

Серия IX	Овощехранилища
Проект N0913	Хранилище для лука-репки на 150 тонн (вариант наземный стены каркасн.-турлучное заполнен)

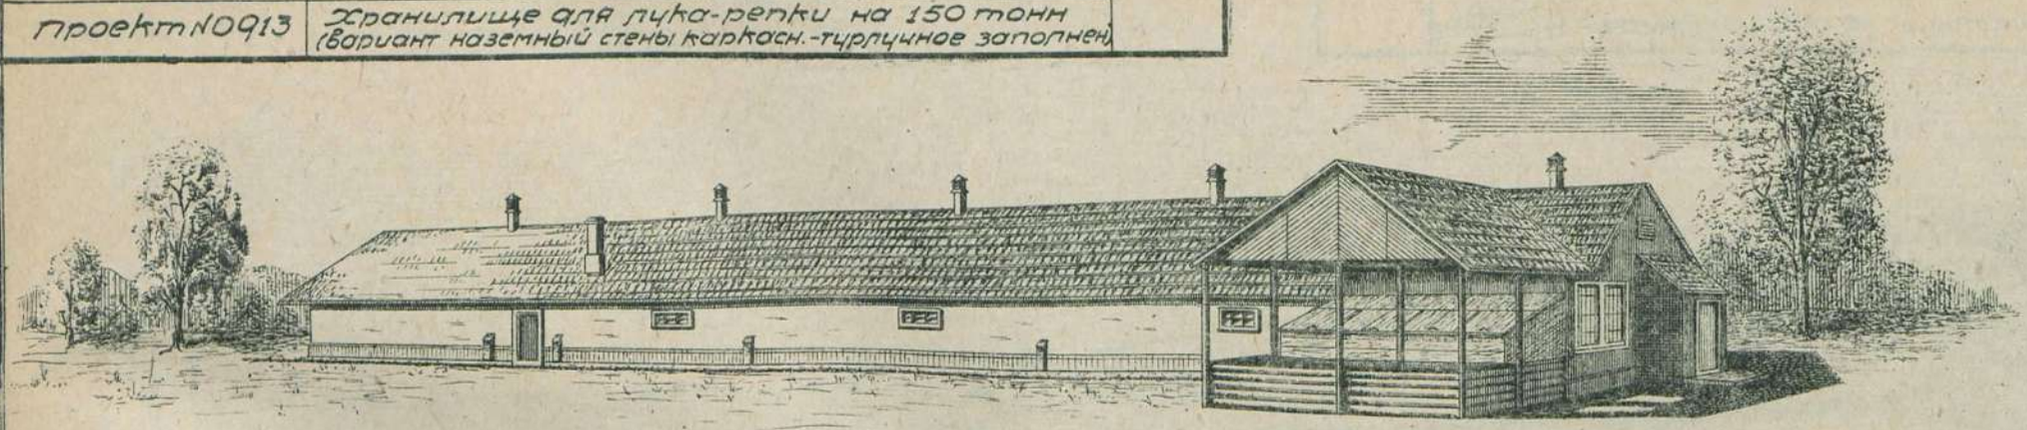

Главный фасад.

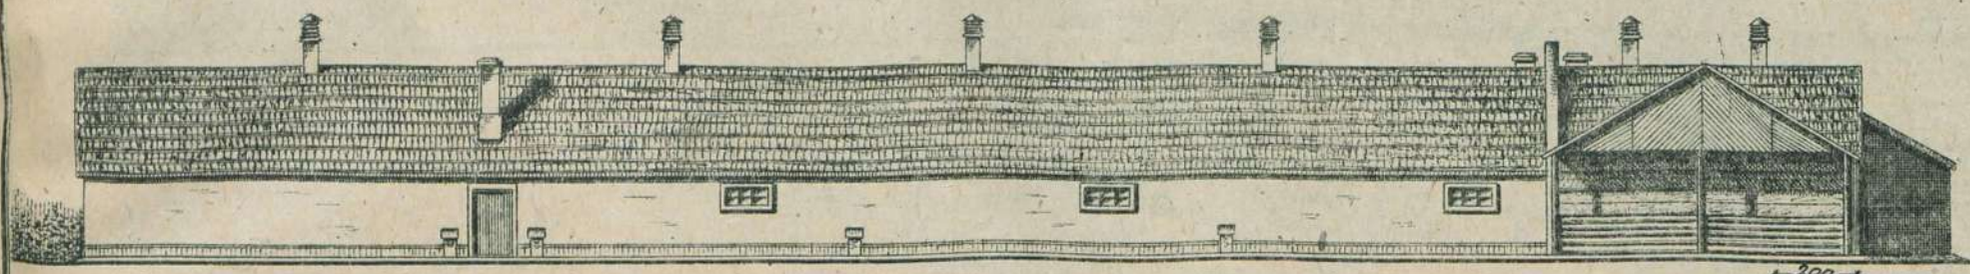

План. М = 1:200

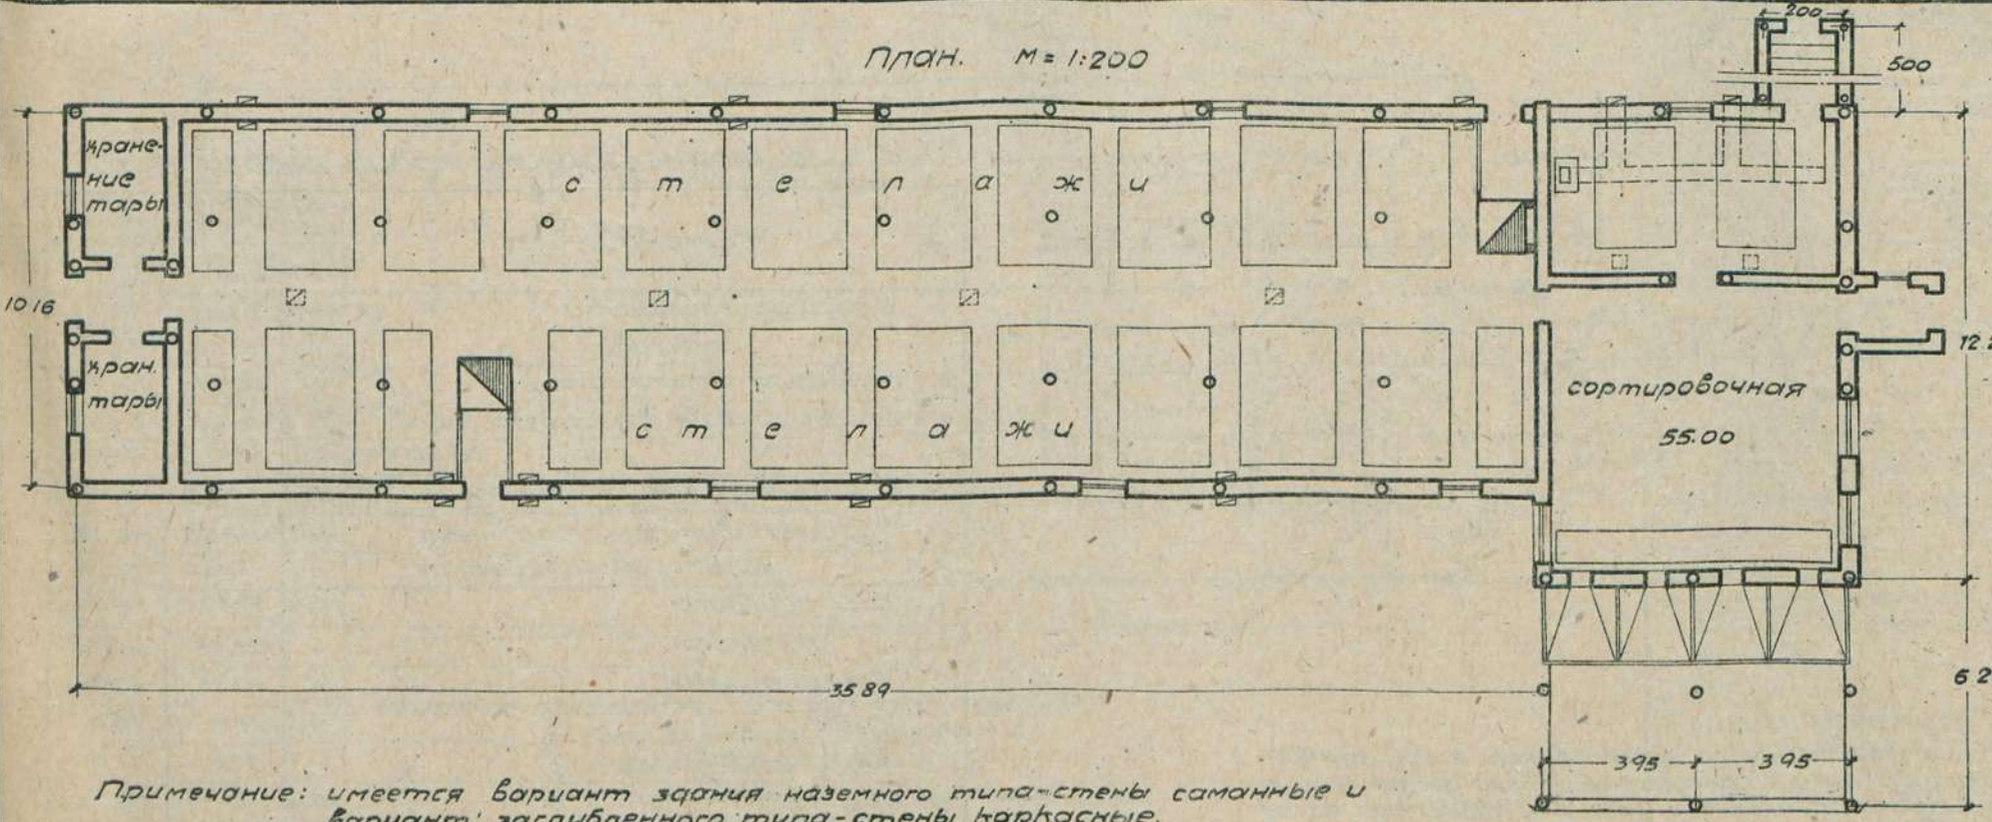

Примечание: имеется вариант здания наземного типа-стены саманные и вариант заглубленного типа-стены каркасные.

Таблица технико-экономических показат.

NN по пор	Наименование	Едини-ца изм.	Варианты проекта: наземное с саман. стен. кров. глинос.	Варианты проекта: заглуб. стены каркасные, кр. армир.
1	Площадь застройки	кв.м.	594.79	702.60
2	" полезная	"	515.10	532.90
3	Кубатура строительн.	кб.м	2491.75	2004.98
4	Ориентиров. стоим. 1 кб. м.	р.	1508	15.88
5	" " общая	"	27583	31834
	Выборка рабсилы, основн. матер. и трансп.			
1	Рабсилы квалифицир.	ч/д.	785	896
2	" неквалифицир.	"	460	319
3	Леса круглого	кб.м.	114.78	145.95
4	" пиленого	"	53.52	80.15
5	Камня бутового	"	129.83	8.92
6	Кирпича	тыс	16.20	12.82
7	Песка	кб.м.	90.52	39.49
8	Глины	"	338.38	255.23
9	Извести негашеной	т	12.50	2.25
10	Гвоздей разных	кг.	317.04	399.27
11	Соломы	т.	15.53	1.88
12	Толя	кв.м.	282.87	56.37
13	Стекла	"	20.82	18.66
14	Трансп. местн. матер.	т	975.34	53002
15	" централ. "	"	115.79	155.80

Сельхозстройпроект.

Серия IX	Овощехранилища.	
Проект №0915	Кукурузохранилище на 1500 центнеров (стены дощатые)	

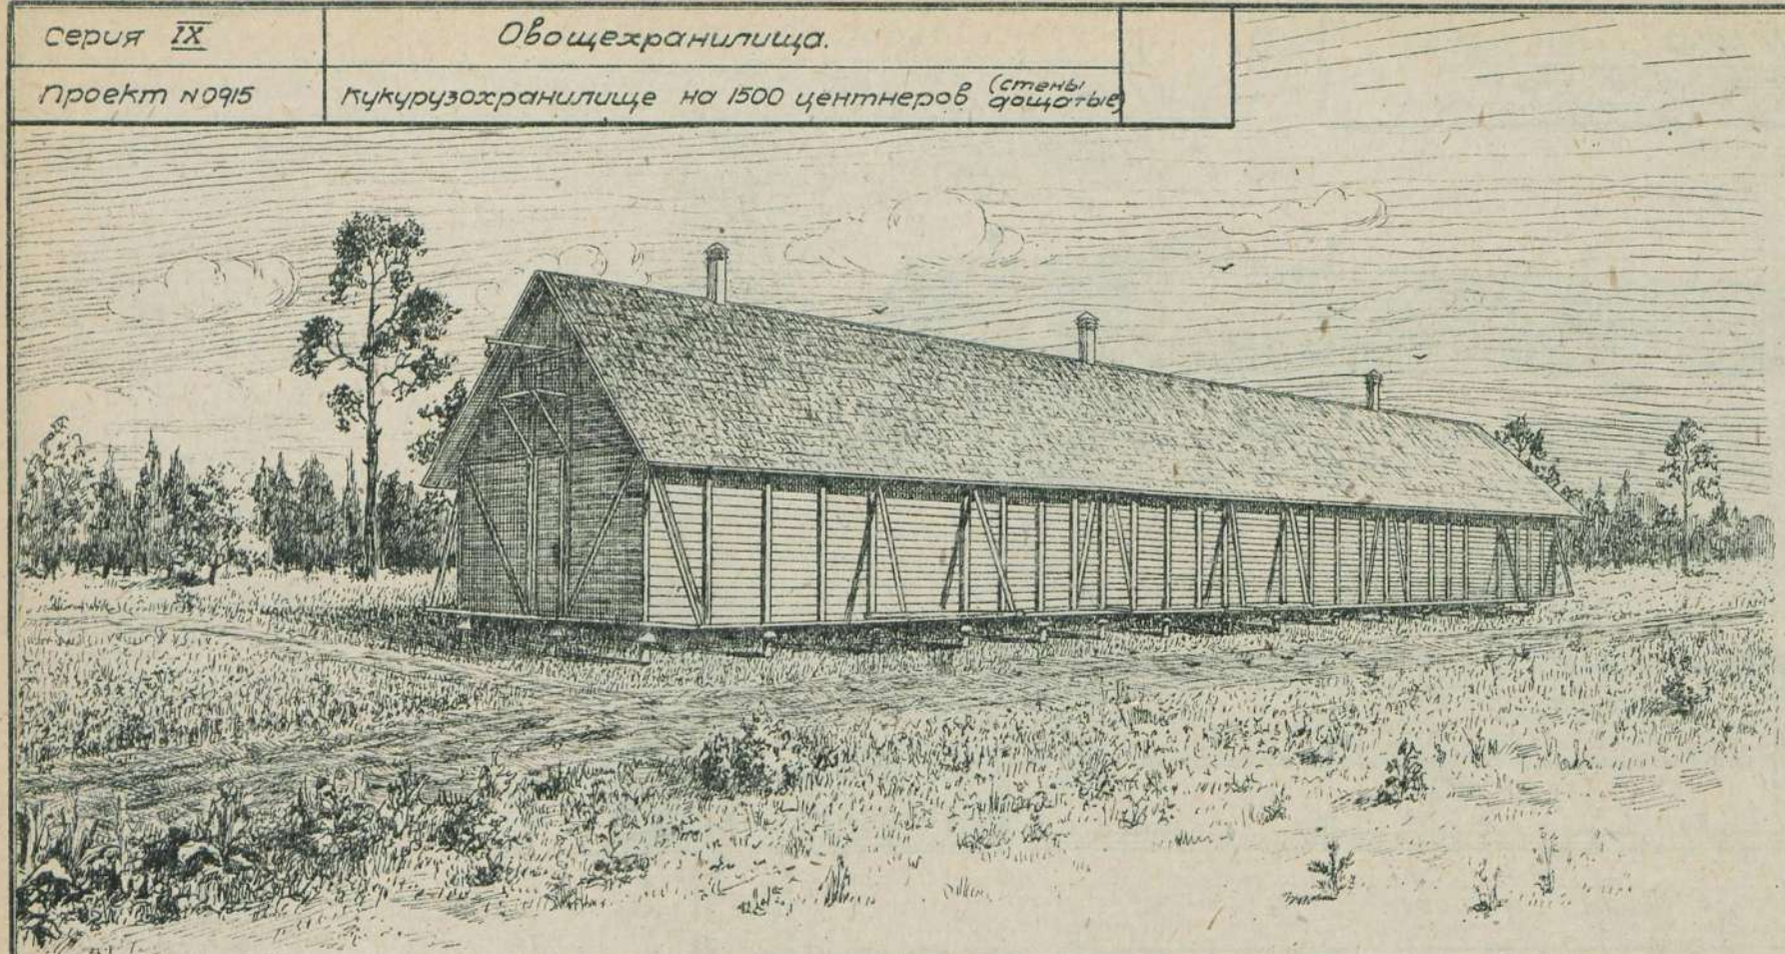

План. М-1:200

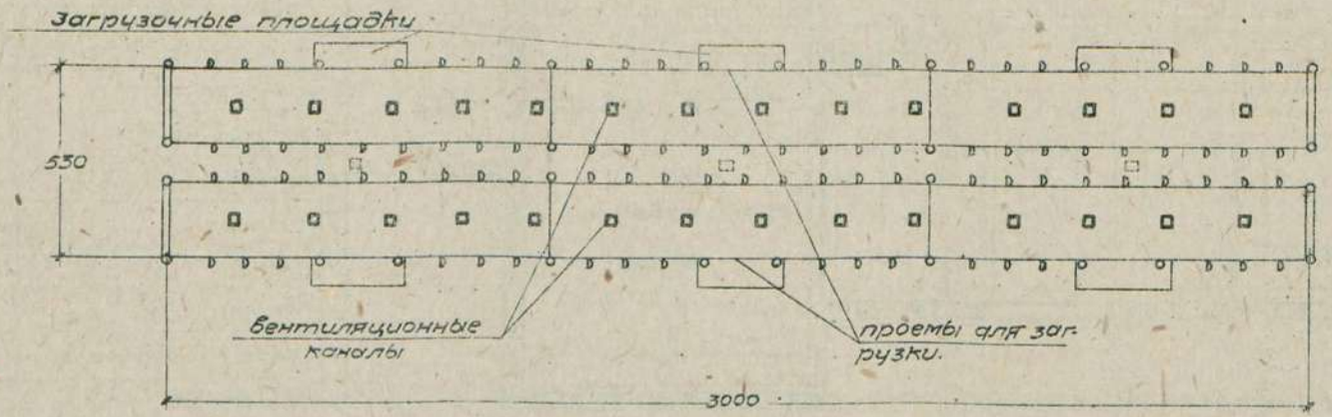

Примечание:
Кукурузохранилище представляет собой здание с каркасными стенами, с обшивкой досками по длине здание поперечными стенами разделено на три секции, каждая емкостью 500 центнеров. Число секций может быть в зависимости от потребности увеличено или уменьшено.
Имеется вариант с плетневыми стенами

Таблица техно-экономических показателей.

№№ по пор.	Наименование.	Единица изм.	стены дощатые кровля дранич-ная	стены плетневые, кровля глино-соломен.
1	Площадь застройки	кв.м.	164.67	164.67
2	" полезная	"	153.75	153.75
3	Кубатура строительная	кб.м.	721.78	721.78
4	Ориентировочн. стоимость 1 кб.м.	р.	6.78	7.68
5	" " общая	р.	4897	5543
	Выборка рабсилы, основных материал. и транспорта			
1	Рабсила квалифицированная	ч./д.	148.20	162.19
2	" неквалифицированная	"	5.40	50.04
3	Леса круглого	кб.м.	37.991	39.414
4	" пиленого	"	23.631	14.973
5	Гвоздей разных	кг.	62.18	82.74
6	Смолы	"	76.0	76.0
7	Железа кровельн.	"	77.0	77.0
8	Хвороста	кб.м.	—	83.09
9	Транспорт местн. материалов	т.	—	36.71
10	" централиз.	"	37.20	32.31

Сельхозстройпроект.

Серия IX	Овощехранилища
Проект №0916	капустохранилище на 100 тонн с приспособлен. для хранения семенной капусты и стены каркасные забирка из пластин.

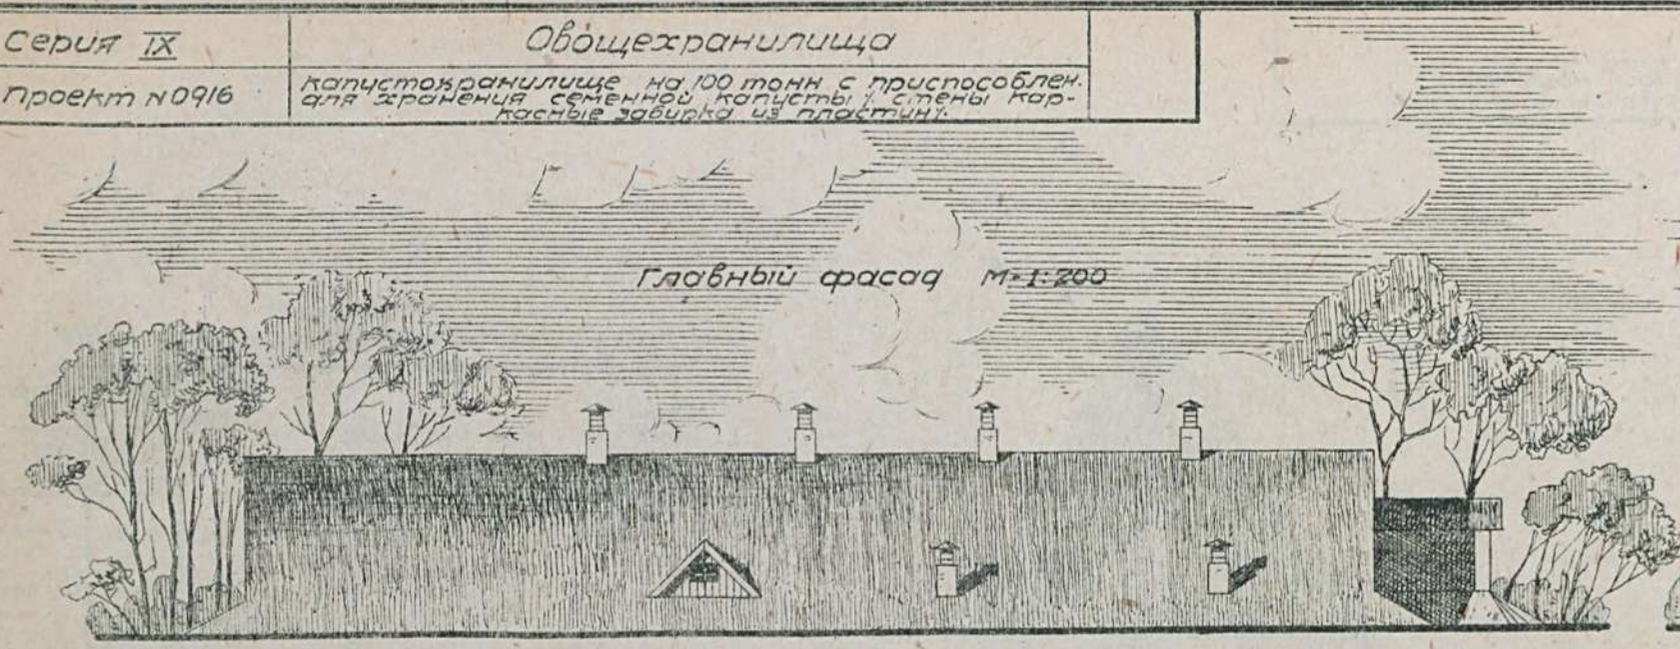

Главный фасад М-1:200

Боковой фасад М-1:200

План М-1:200

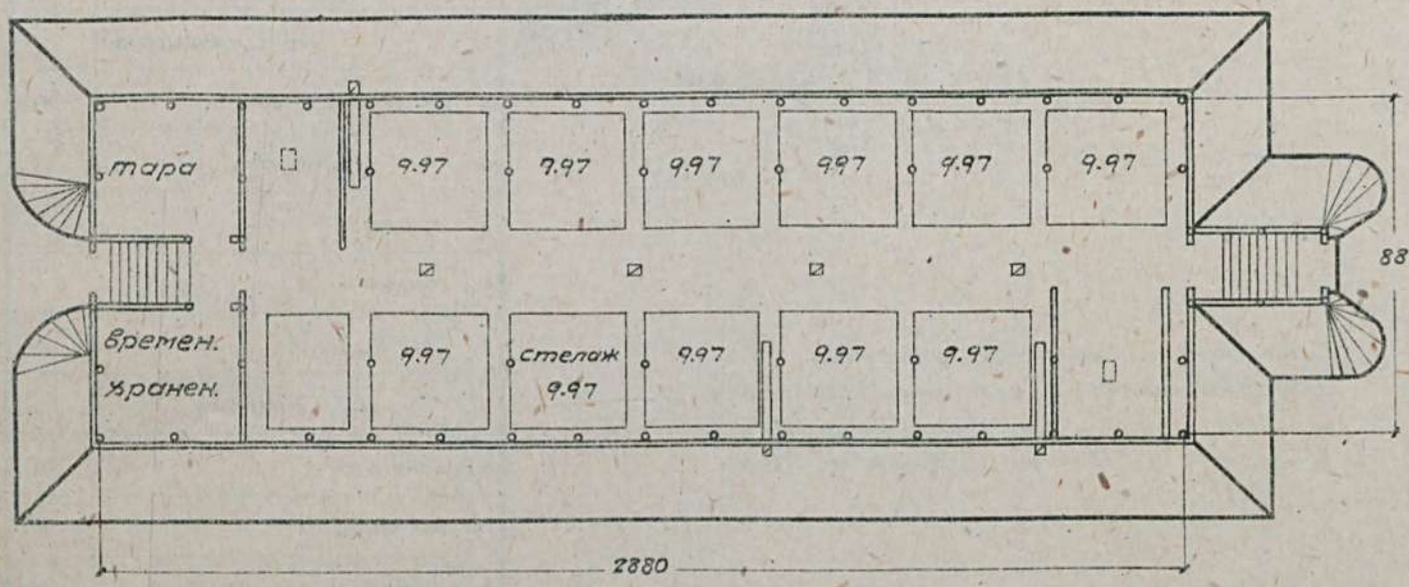

Примечание. 1) Имеются варианты здания:
а) с саманными стенами
б) с бутовыми стенами
в) с каркасными стенами и глиноплетневым заполнением.
2) Имеются варианты хранилища на 200 тонн: наземный и подземный.

Таблица техно-экономических показателей.

№№ по пор	Наименование.	Едини-ца изм.	Варианты проекта.				
			стены бутобые, кр. для глиносолом.	стены саманные, кр. для глиносолом.	стены каркасные, кровля ограничная.	стены каркасные, кровля ограничная	стены плетн. кровля ограничная
1	Площадь застройки	кв.м	318.00	336	329.00	294.00	294.00
2	" полезная	"	261.00	298	291.60	268.00	268.00
3	Кубатура строительная	куб.м	1254.00	1328	1185.00	1014.00	1014.00
4	Ориентиров. стоимость 1 кв.м.	р.	16.62	13.16	14.96	17.41	17.16
5	" " общая	р.	20842	17482	17733	17655	17405
	Выборка рабсилы, основных матер. и транспорт.						
1	Рабсила квалифицирован.	ч/д	570.66	362.05	395.94	570	558.803
2	" неквалифицирован.	"	132.56	98.41	129.59	53.61	72.46
3	Леса круглого	куб.м	41.151	47.103	61.399	49.879	45.311
4	" пиленого	"	28.138	29.580	30.860	60.251	37.216
5	Камня бутового	"	187.52	42.97	3.56	1.36	1.36
6	Кирпича	тыс.	1.783	2.997	2.734	1.783	1.783
7	Песка	куб.м	68.04	30.98	34.66	6.76	12.370
8	Глины	"	161.13	110.254	189.53	181.95	201.02
9	Извести негашеной	т.	4.00	3.35	0.393	0.255	0.263
10	Цемента	"	—	—	—	—	—
11	Стекла оконного	кв.м	0.98	1.08	1.08	0.33	0.33
12	Гвоздей разных	кг.	121.05	161.53	178.73	204.446	209.51
13	Кирпича саманного	тыс.	—	14.782	—	—	—
14	Щитов соломитовых	кв.м	—	390.67	382.86	—	—
15	Соломы	т.	7.32	6.93	3.604	—	9.487
16	Хвороста	куб.м	—	—	127.77	—	41.490
17	Драни	тыс.		—	20.81	34.230	34.230
18	Смолы	кг.	106.00	—	—	420.66	166.35
19	Транспорт местн. материалов	т.	734.12	486.36	459.912	404.325	456.98
20	" централиз. "	"	51.119	47.187	55.913	67.828	58.139

Сельхозстройпроект.

Серия IX	Овощехранилища.
Проект №0921	Хранилище для корнеклубнеплодов на 50 тонн. /две секции/ надземного типа /стены турлучные/

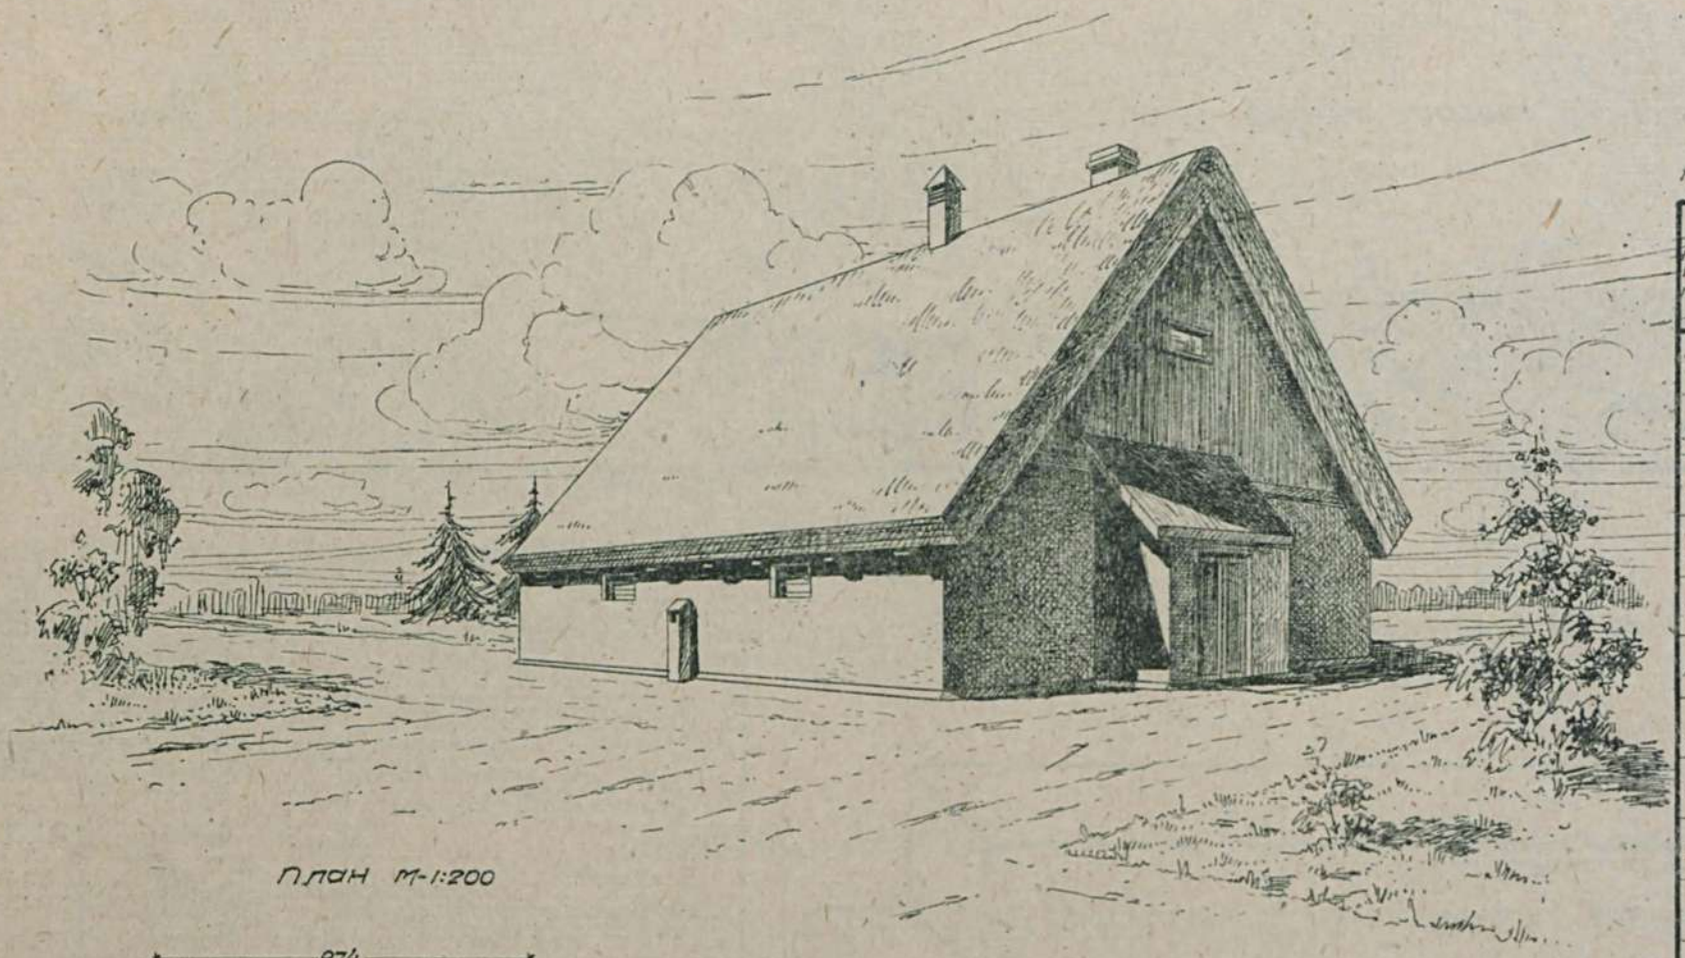

План М-1:200

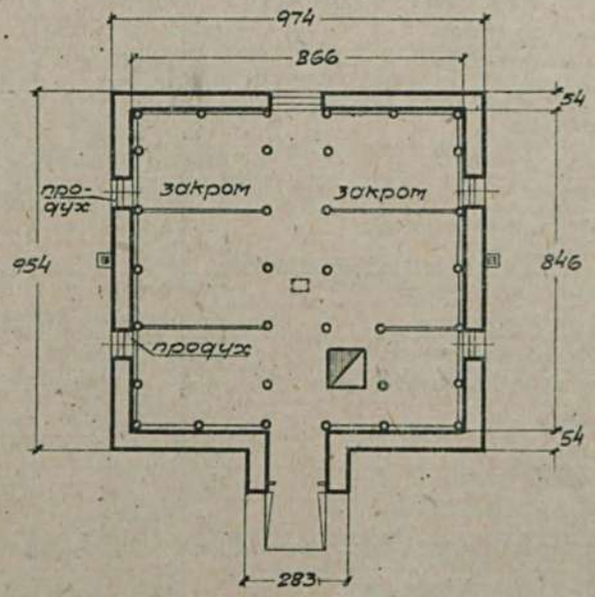

Примечание: имеются варианты:
а/ Хранилище без отопления на 55 тонн
б/ " с отоплением на 90 "
в/ " без отопления на 95 "

Таблица
техно-экономических показателей

№ по пор	Наименование	Ед. изм.	Варианты проекта на 50 тонн с печами: стены турлучн. кровля глинозем.	на 90 тонн с печами: стены турлучн. кровля глинозем.
1	Площадь застройки	кв.м	90.24	147.84
2	" полезная	"	75.68	128.48
3	Куб-ра строительная	куб.м	410.60	672.67
4	Ориентир. стоимость 1 куб.м.	р.	10.00	10.00
5	" " общ.	р.	4106	6727
	Выборка рабсилы, основн. матер. и трансп.			
1	Рабсилы квалифицир.	ч/д	94.57	148.17
2	" неквалифицир.	"	52.13	73.98
3	Леса круглого	куб.м.	13.73	21.67
4	" пиленого	"	15.58	24.79
5	Песка	"	7.68	11.35
6	Глины	"	52.90	78.68
7	Смолы	кг.	25.94	40.24
8	Гвоздей разных	"	79.51	118.95
9	Стекла	кв.м.	2.14	2.16
10	Соломы	т.	7.24	24.93
11	Поковок	кг.	23.00	46.00
12	Транспорт местн. материал.	"	119.879	197.402
13	" централ.	"	19.225	30.579

Сельхозстройпроект.

М 234/58

Библиотека имени А. Н. Диллера

Серия X

СООРУЖЕНИЯ ЗАЩИЩЕННОГО ГРУНТА

LIBRARY
STANFORD
UNIVERSITY

Серия X	Сооружения защищенного грунта	
Проект N 1000	Парник бельгийского типа на 40 рам.	

План М: 1:200

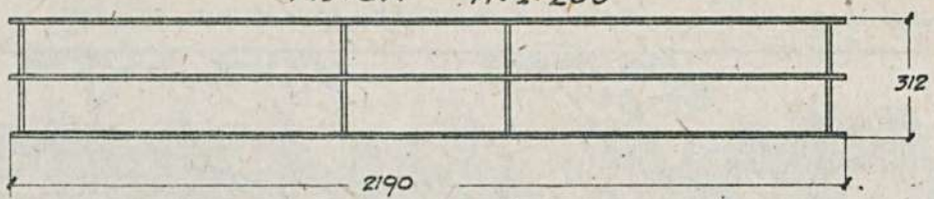

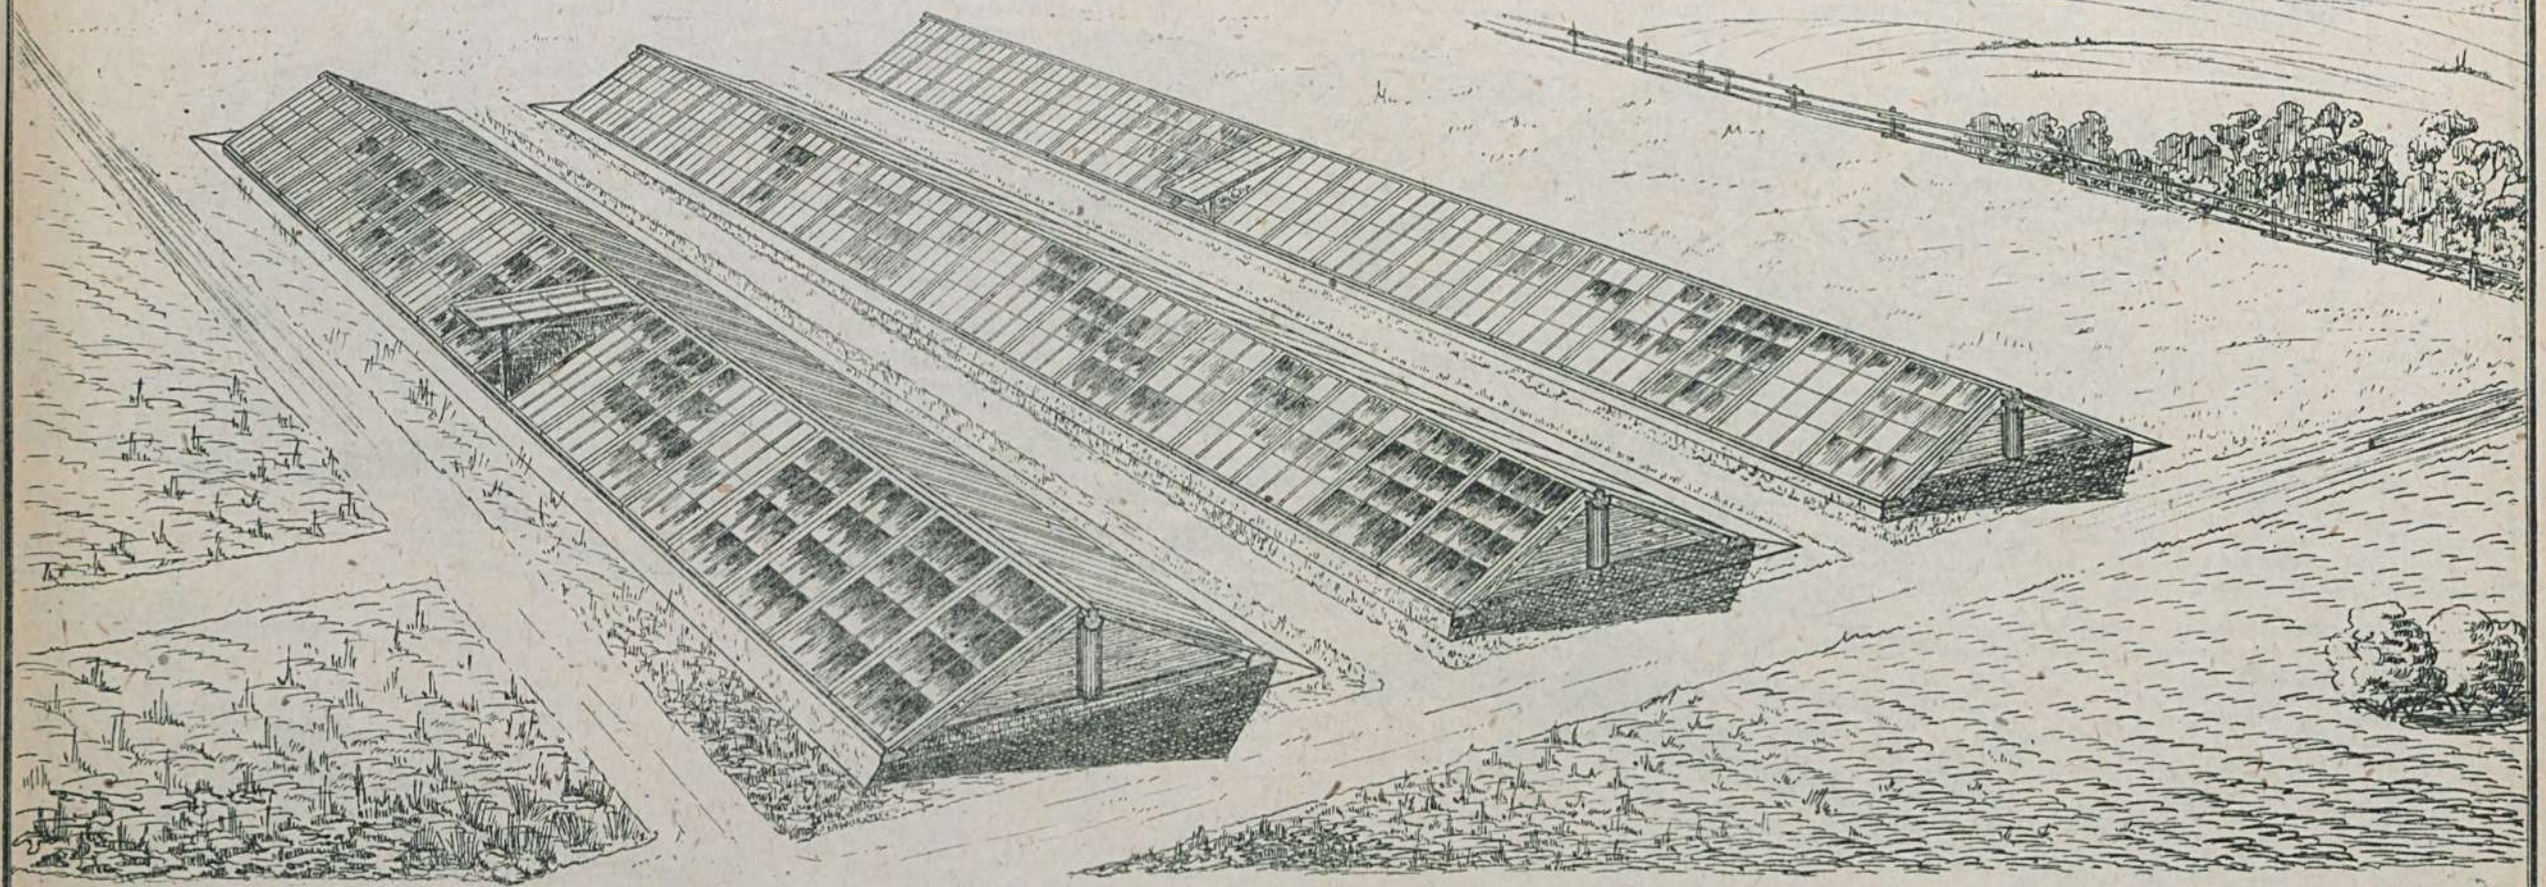

Таблица техно-экономич. показателей.

N N по пор.	Наименование	Единица изм.	Колич.
1	Ориентировочная стоимость общая	р.	1356
	Выборка рабсилы, основных материалов и транспорта		
1	Рабсила квалифицированная	ч/дн	66.29
2	" неквалифицированная	"	3.62
3	Леса круглого	куб.м	1.87
4	" пиленого	"	1.55
5	Гвоздей разных	кг.	1.89
6	Стекла белского полутор.	кв.м	61.95
7	Смолы	кг.	8.82
8	Олифы	"	32.0
9	Белил цинк.	"	16.8
10	Транспорт централиз. материалов	т	2.68

Сельхозстройпроект.

Серия X	Сооружения защищенного грунта	
Проект N 1001	Парник русского типа на 20 рам	

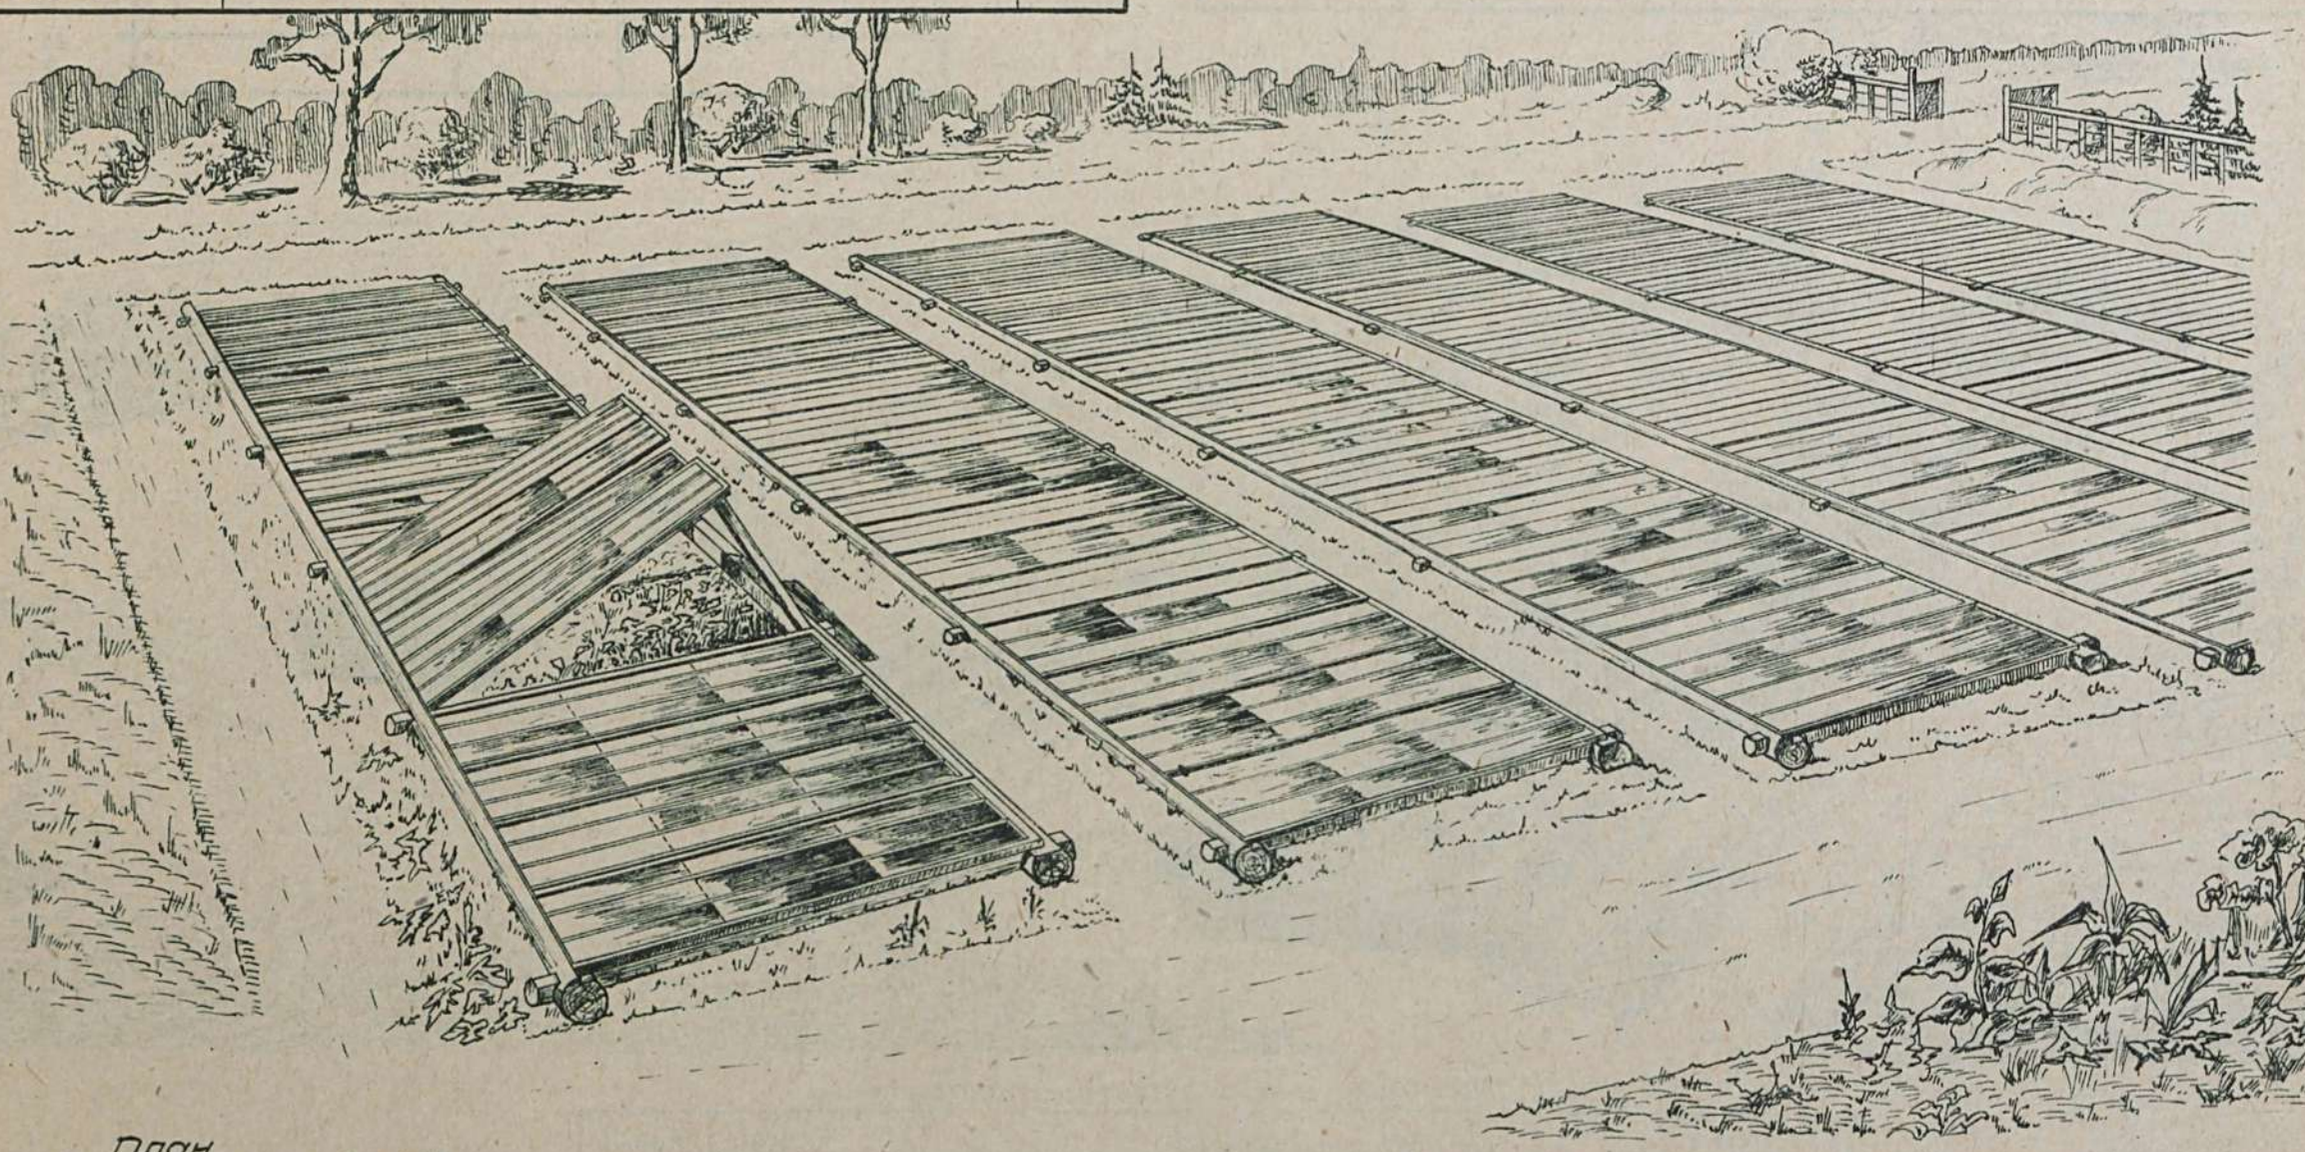

План

М = 1:50

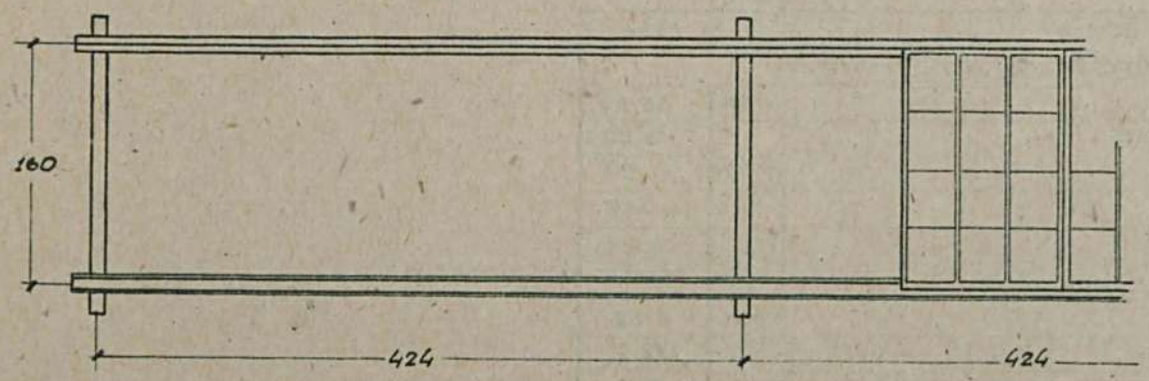

Таблица техно-экономических показателей

NN по пор	Наименование	Един изм.	Варианты проекта	
			Заземленные	Полузаземлен.
1	Стоимость на 1 раму	р	35.63	34.0
2	Ориентировочная стоимость общая	р	712.89	680
	Выборка рабсилы, основных материалов и транспорта			
1	Рабсила квалифицирован.	ч/д	34	30
2	" неквалифицирован.	"	2	2
3	Леса круглого	кб.м	1.138	1.081
4	" пиленого	"	0.944	0.944
5	Гвоздей разных	кг.	1.65	1.63
6	Стекла	кв.м	30.98	30.98
7	Мела	кг.	34.43	34.43
8	Олифы	"	16.02	16.02
9	Транспорт централиз. материалов	т	1.59	1.55

Сельхозстройпроект

Серия X	Сооружения защищенного грунта	
Проект N 1002	Боровная рассадно-выгоночная теплица с пл. стелажей 95.40 кв. мт.	

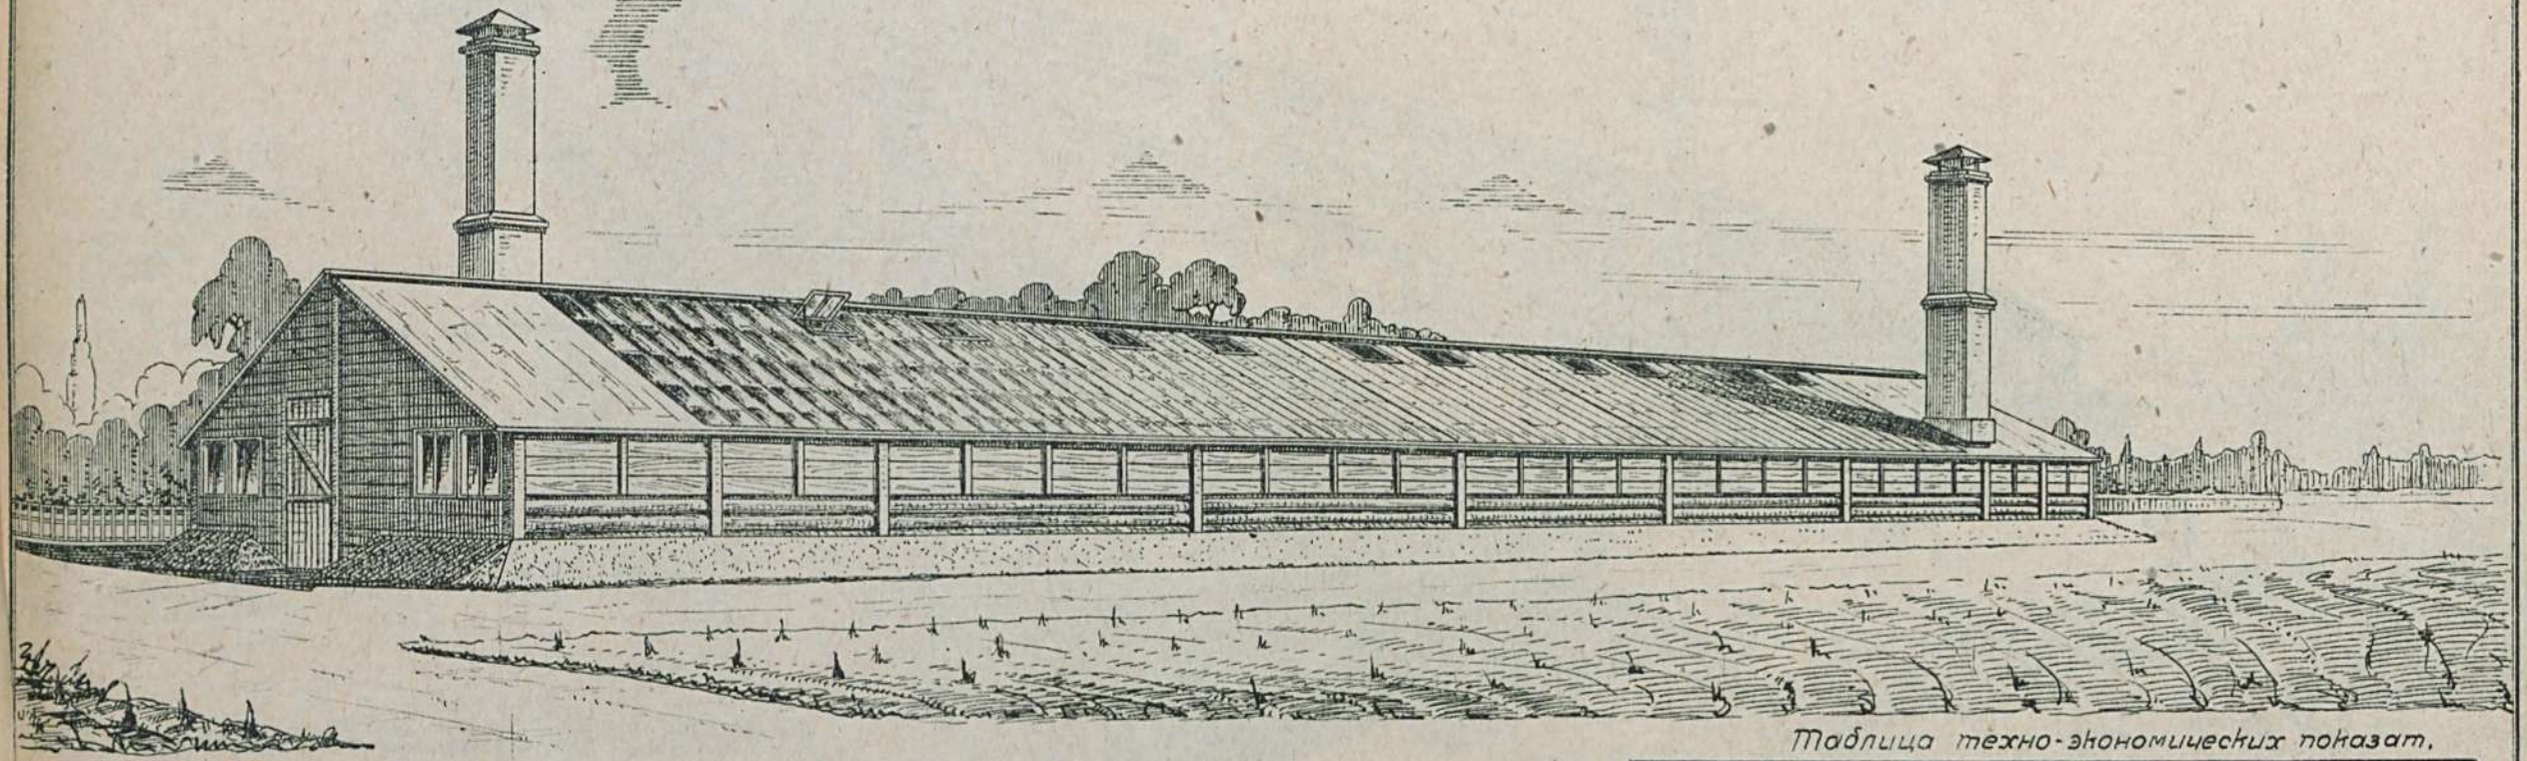

План

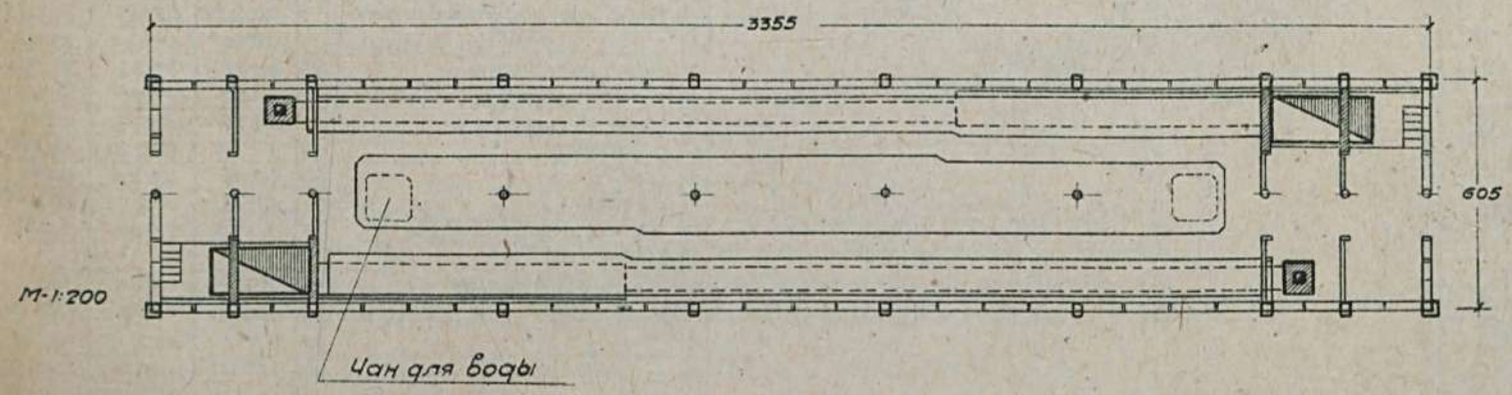

Таблица техно-экономических показат.

N N по пор.	Наименование	Единица изм.	Варианты проекта	
			С аровяным отоплен.	С торфян. отоплен.
1	Площадь застройки	кв.м.	204.76	215.90
2	" полезная	"	142.50	142.50
3	Кубатура строительная	куб.м.	426.14	449.20
4	Ориентиров. стоим. 1 куб.м.	р.	44.25	47.67
5	" " общая	"	18858	21415
	Выборка рабсилы, основных материалов и трансп.			
1	Рабсила квалифициров.	ч/дн.	503.74	539.76
2	" неквалифициров.	"	120.75	128.73
3	Леса круглого	куб.м.	15.82	16.42
4	" пиленого	"	31.14	35.44
5	Камня бутового	"	34.42	31.16
6	Кирпича	тыс.	20.978	27.585
7	Песка	куб.м.	16.96	16.53
8	Глины	"	54.98	55.57
9	Извести негашеной	т	1.904	1.830
10	Цемента	"	—	—
11	Гвоздей разных	кг.	76.89	87.36
12	Стекла 1½ демского	кв.м	191.60	192.44
13	Балок чугунных	кг.	127.17	169.56
14	Рубероида двойного	кв.м.	98.08	125.16
15	Смолы	кг.	656.88	698.16
16	Транспорт местн. материал	т	244.29	251.46
17	" централ. "	"	46.527	60.773

Сельхозстройпроект.

Серия X	Сооружения защищенного грунта
Проект №1003	Боровая рассадно-выгоночная теплица с двумя отделениями с площадью стеллажей 190.8 кв.м.

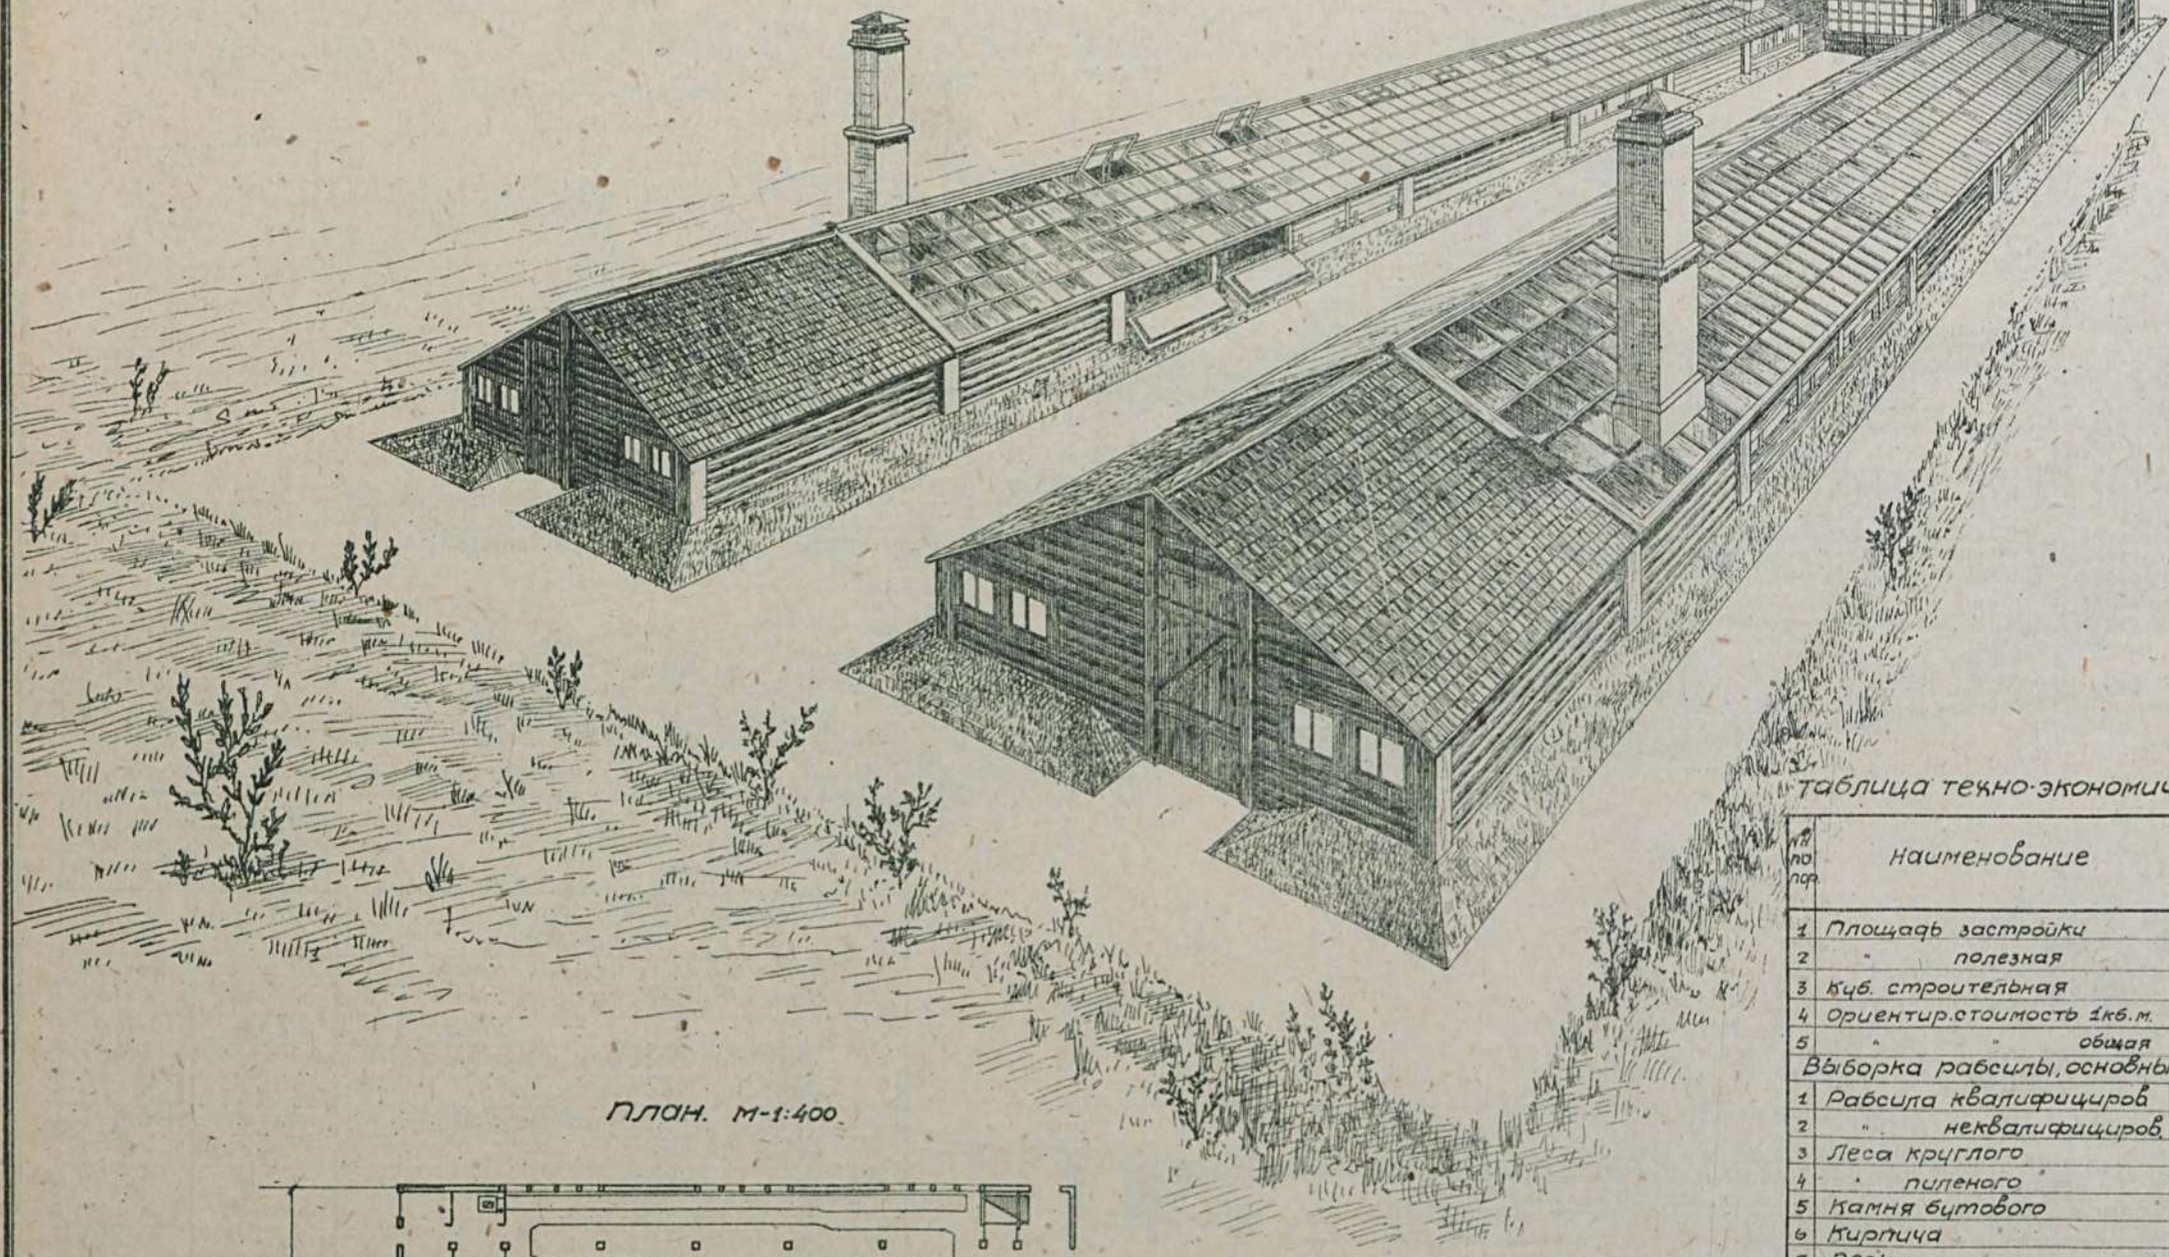

План. М-1:400

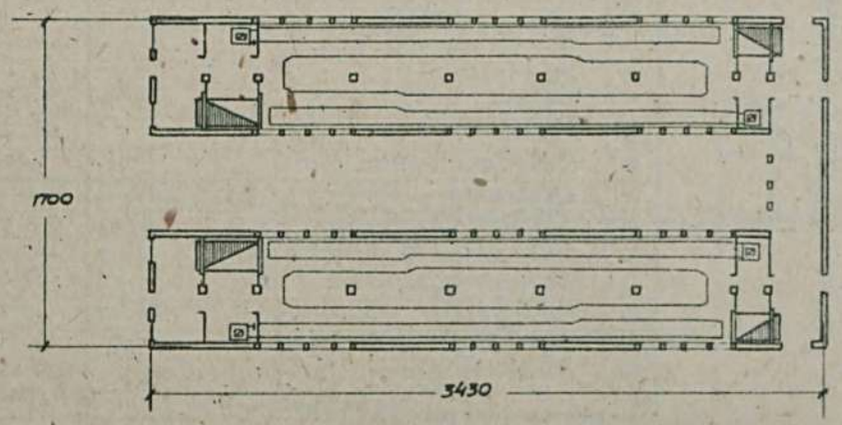

Таблица техно-экономических показателей

№ по порядку	Наименование	Ед. изм.	Варианты проекта: П-образный с толками для дров	Прямоугольный с толками для дров	Прямоугольный с толками для торфа
1	Площадь застройки	кв.м	436.90	404.43	424.56
2	" полезная	"	382.28	356.03	367.23
3	Куб. строительная	куб.м	1117.28	985.11	1059.30
4	Ориентир. стоимость 1 куб.м.	р	29.26	30.43	32.29
5	" " общая	р	32696	29978	34202
	Выборка рабсилы, основных материал. и транспорта				
1	Рабсила квалифициров	чел	912.23	837.44	887.83
2	" неквалифициров	"	193.16	181.49	238.88
3	Леса круглого	куб.м	36.74	33.23	33.396
4	" пиленого	"	77.07	71.20	58.57
5	Камня бутового	"	54.25	51.56	51.20
6	Кирпича	тыс	37.448	37.026	34.200
7	Песка	куб.м	40.04	38.71	40.87
8	Глины	"	123.24	116.63	120.05
9	Извести негашеной	т	3.598	2.963	2.662
10	Цемента	"	—	—	—
11	Гвоздей разных	кг.	278.31	193.55	238.94
12	Стекла	кв.м	401.44	406.32	356.15
13	Смолы	кг.	370.73	357.69	365.33
14	Руберойда двойного	кв.м	150.03	108.35	125.13
15	Транспорт местн. материал.	т	466.51	445.185	444.178
16	" централиз.	"	81.78	84.004	98.354

Сельхозстройпроект.

Серия X	Сооружения защищенного грунта	
Проект N1013	теплица со стандартными съемными парниковыми рамами на 42 рамы на биообогреве.	

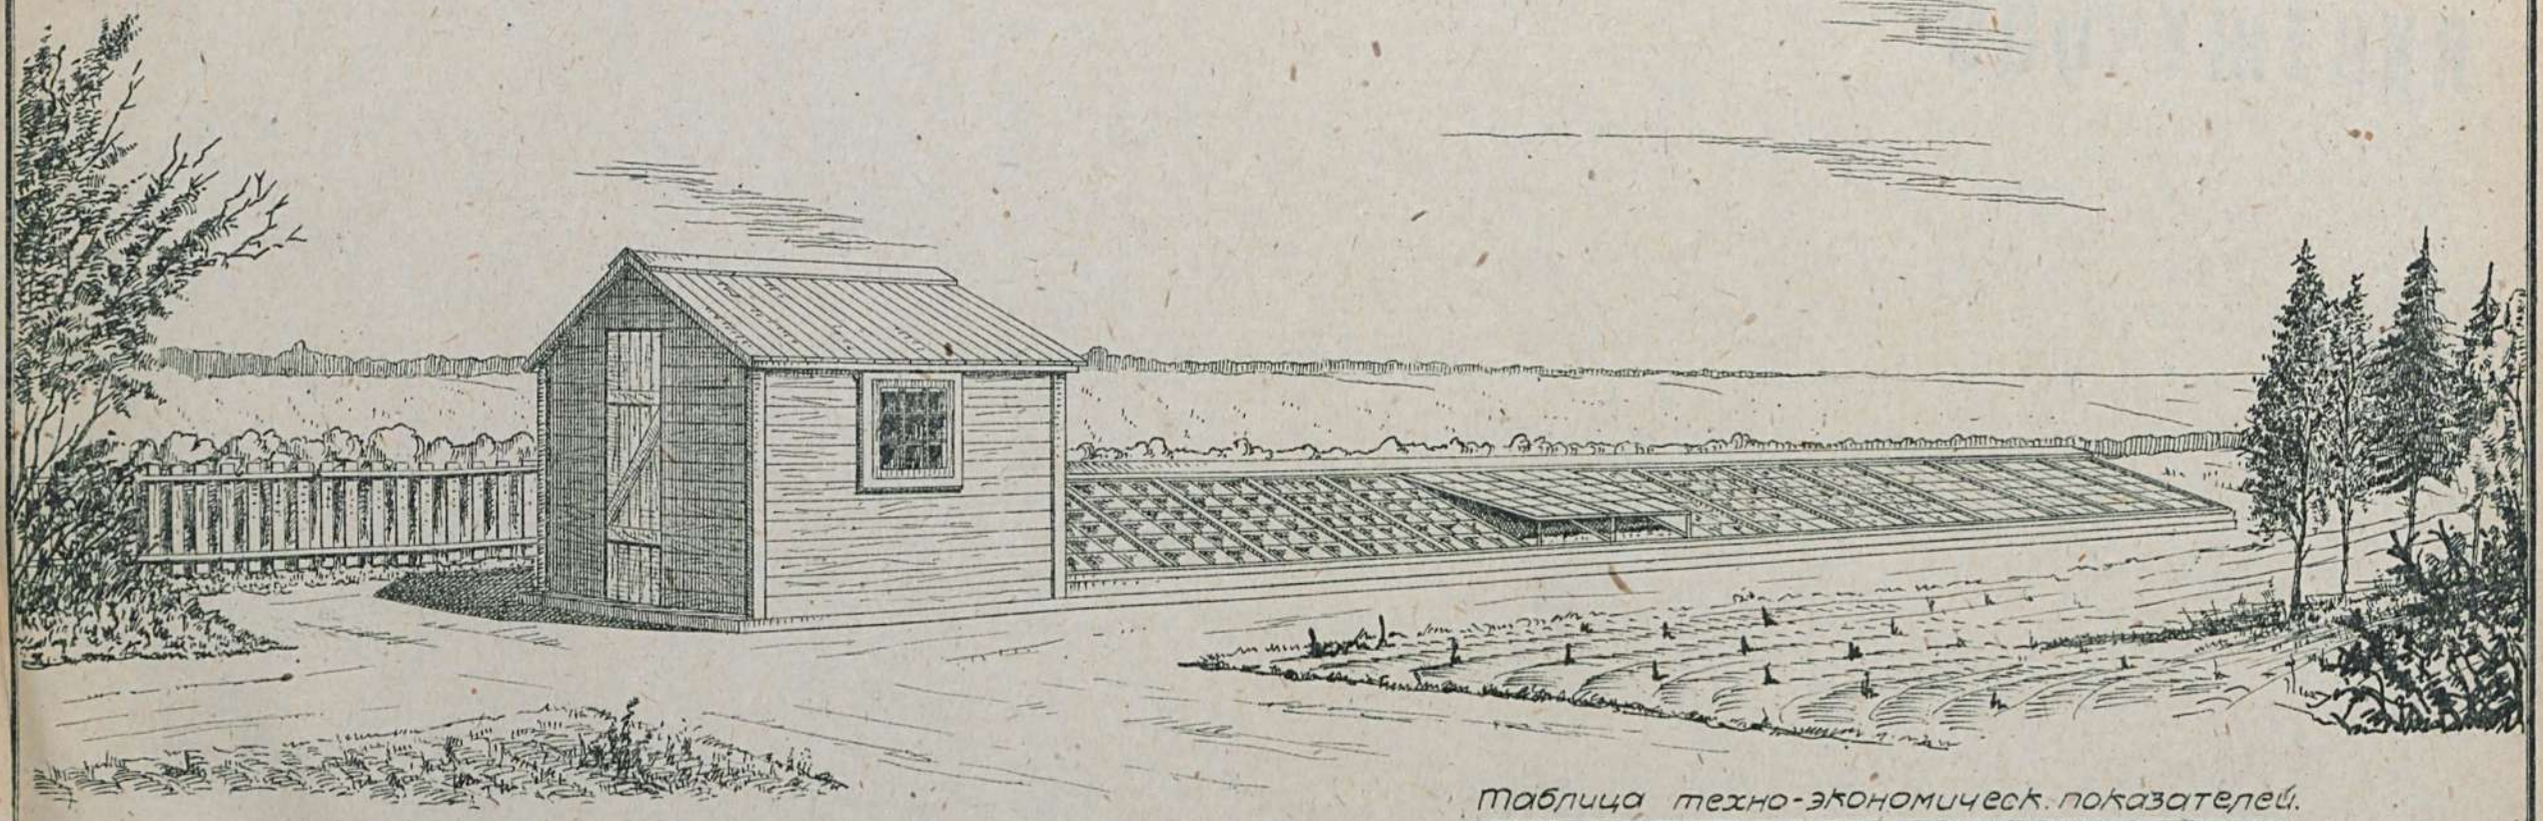

План М=1:200

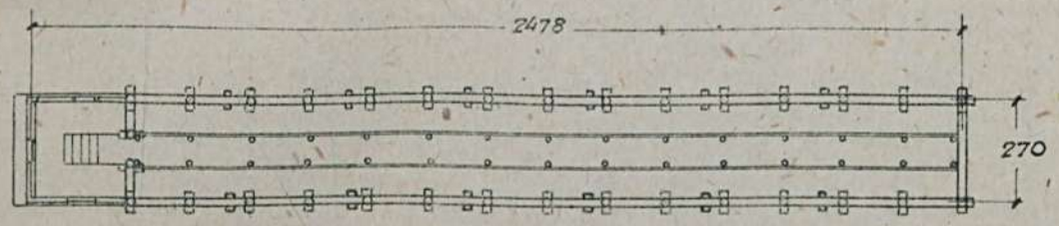

Таблица техно-экономическ. показателей.

NN по пор	Наименование.	Единица изм.	Количество
1	Площадь застройки с тамбуром.	кв.м.	72.73
2	" полезная	"	61.40
3	Кубатура строительная	кб.м.	100.41
4	Ориентировочная стоимость на 1 раму	р.	76.45
5	" " общая.	р.	3211
Выборка рабсилы, основных материал. и транспорта.			
1	Рабсила квалифицированная	ч./д.	105.57
2	" неквалифицированная	"	19.71
3	Леса круглого	кб.м.	7.04
4	" пиленого	"	7.91
5	Песка	"	16.37
6	Глины	"	7.62
7	Гвоздей разных	кг.	10.12
8	Стекла	кв.м.	76.58
9	Смолы	кг.	120.75
10	Олифы	"	15.61
11	Толя	кусок	7.8
12	Транспорт местных материалов	т.	42.94
13	" централиз. "	"	10.30

Сельхозстройпроект.

М 234/58.

Серия XI

СИЛОСНЫЕ СООРУЖЕНИЯ

СОБЪЖЕНИЕ
СИДОСНЕ
СФИЯ

Серия XI	Силосные сооружения.	
Проект № 1102	Силосная башня рубленая емкостью 225 куб.м. (на деревянных стульях)	

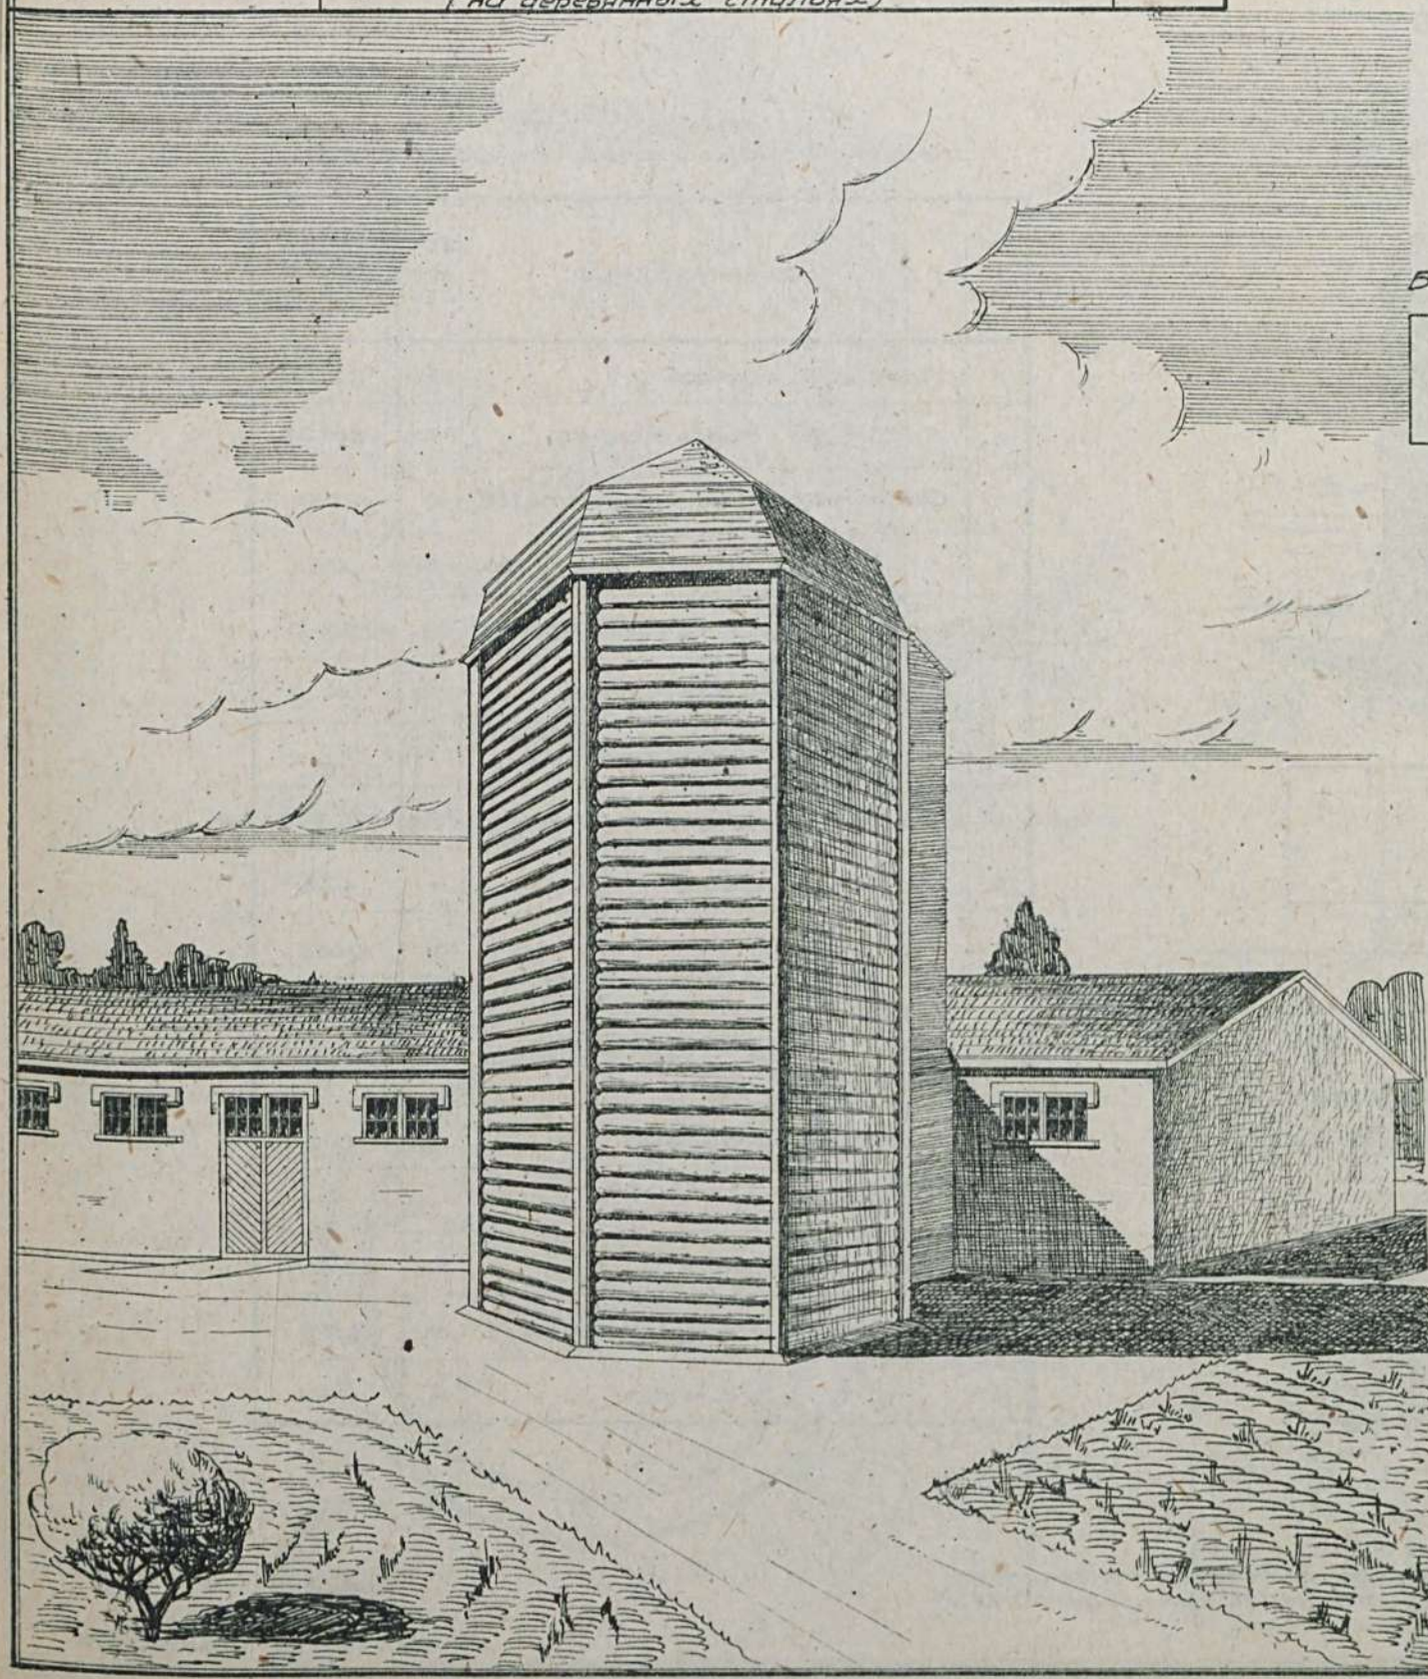

Башня у скотного двора.

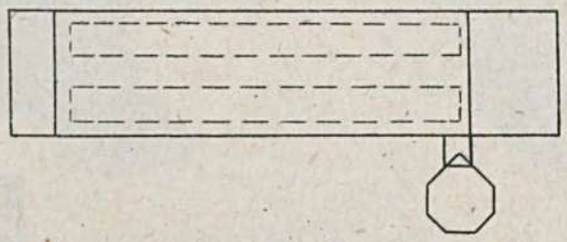

Башня у скотного двора.

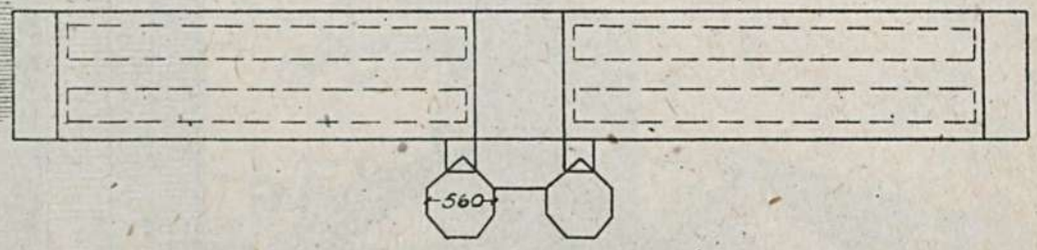

Таблица технико-экономических показателей

№№ по поз.	Наименование	Единица изм.	Кровля ограничн., фундам. + дерев. стул.	Варианты фундамент.	
				из бутов. столбов с кирпичн. заполнен.	из бутов. столбов, заполнен. из пласт.
1.	Площадь застройки	кв.м.	35.00	—	—
2.	Кубатура строительная	куб.м.	329.00	—	—
3.	Ориентир. стоимость 1 куб.м.	р.	10.0	—	—
4.	" " общ.	р.	3291	—	—
	Выборка рабсилы, основных материалов и трансп.				
1.	Рабсилы квалифицир.	ч/д	142.84	16.27	15.46
2.	" неквалифицир.	"	19.90	4.29	6.79
3.	Леса круглого	куб.м.	23.037	—	0.539
4.	" пиленого	"	—	—	0.7
5.	Камня бутового	"	0.04	2.11	2.55
6.	Кирпича	тыс.	—	1.399	0.156
7.	Песка	куб.м.	—	3.30	0.91
8.	Глины	"	6.92	—	4.31
9.	Извести негашеной	т.	0.141	0.108	
10.	Цемента	"	—	—	
11	Гвоздей разных	кг.	28.28	—	—
12	Стекла	кв.м.	0.81	—	—
13	Смолы	кг.	317.38	—	3.30
14	Железа полосового	"	—	17.96	17.96
15	Транспорт местн. материал	т.	14.94	17.131	16.135
16	" " централ.	"	16.513	1.141	0.659

Сельхозстройпроект.

Серия XI	Силосные сооружения.	
Проект N1103	Силосная башня - рубленая емкостью 150км. /на каменных столбах/	

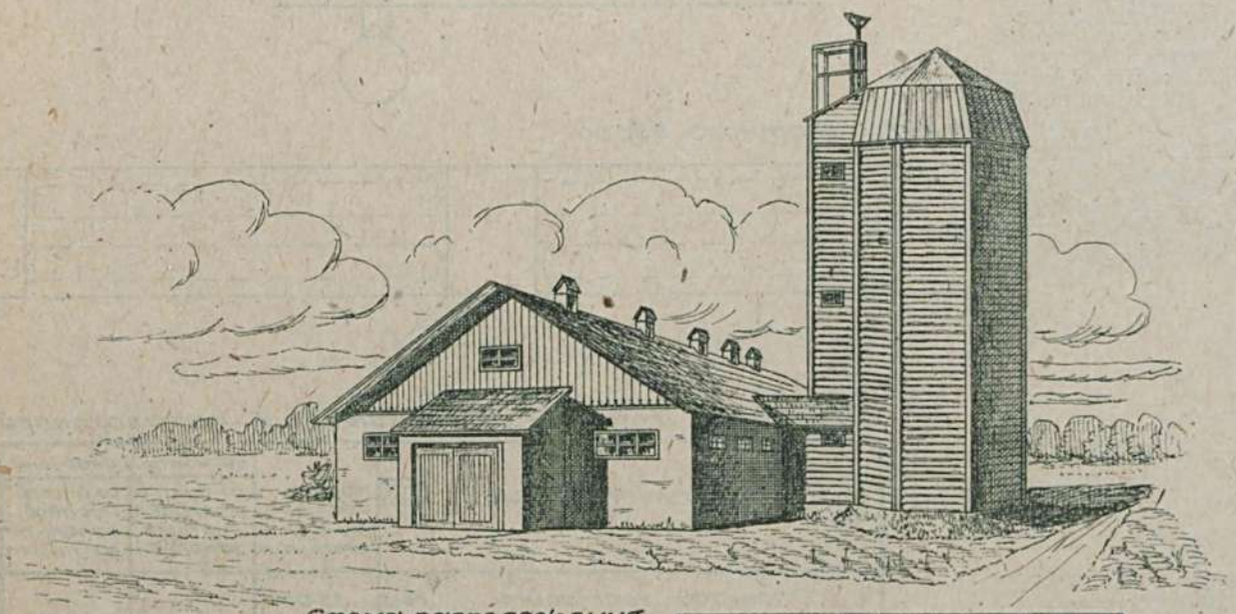

Схема расположения башни около скотного двора.

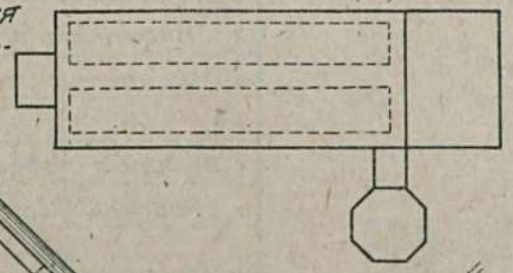

План
М-1:50

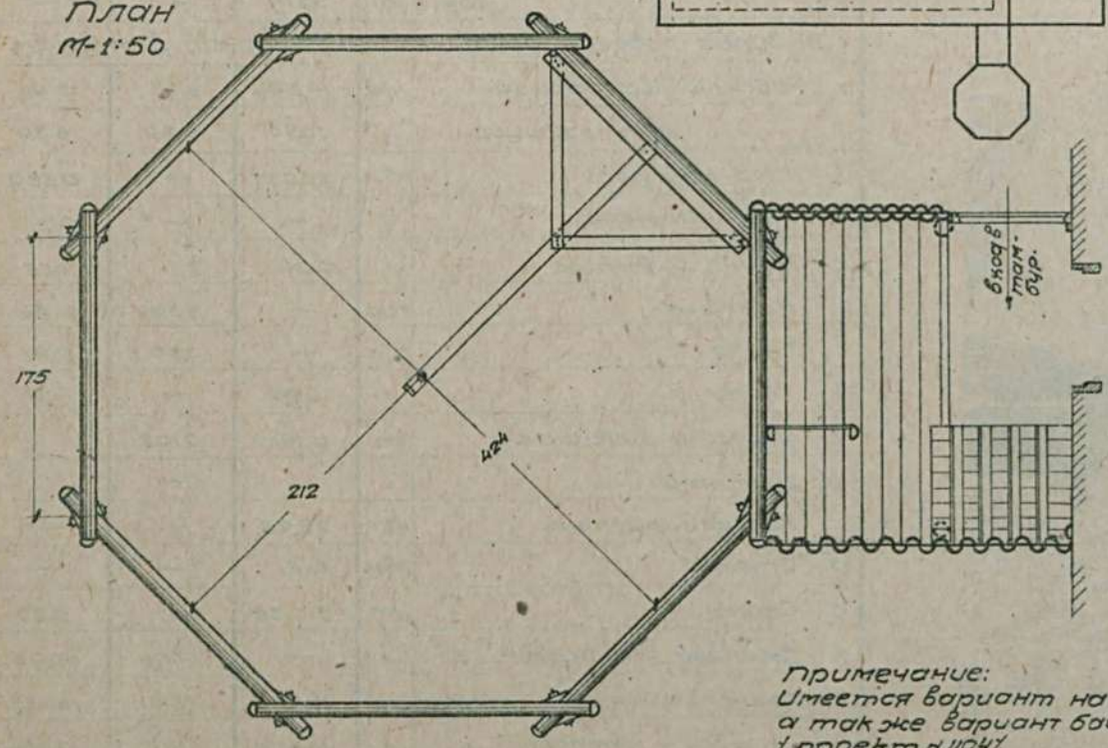

Таблица
техно-экономических показателей

NN по пор.	Наименование	Единица изм.	Стены рубленые кровля драничная
1.	Площадь застройки	кв.м.	23.00
2.	Кубатура строительная	кб.м.	254.00
3.	Ориентировочн. стоимость 1 кб.м	р.	12.30
4.	" " общ.	р.	3125
Выборка рабсилы, основн. материал. и трансп.			
1.	Рабсилы квалифициров.	ч/д	134.12
2.	" неквалифициров.	"	19.72
3.	Леса круглого	кб.м.	19.848
4.	Камня бутового	"	4.46
5.	Кирпича	тыс.	0.688
6.	Песка	кб.м.	3.01
7.	Глины	"	1.98
8.	Извести негашеной	т.	0.13
9.	Цемента	"	—
10.	Гвоздей разных	кг.	34.01
11.	Транспорт местн. материал.	т.	20.18
12.	" централ.	"	12.518

Примечание:
Имеется вариант на деревянных стульях, а также вариант башни емкостью 50-75 м³ /проект N1104/.

Сельхозстройпроект.

	Силосные сооружения.	Серия XI
	Кирпичная силосная башня емк. 300 к.м. (в среднем 200 т. силоса)	Проект N 1105

Фасад

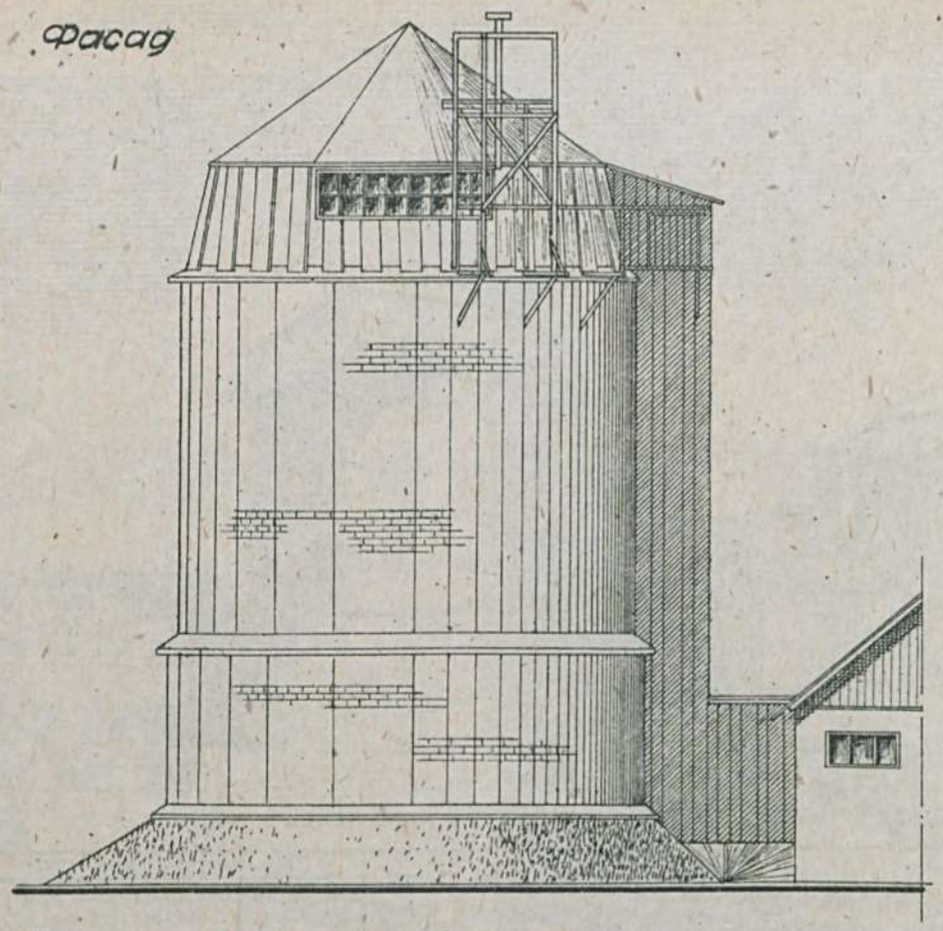

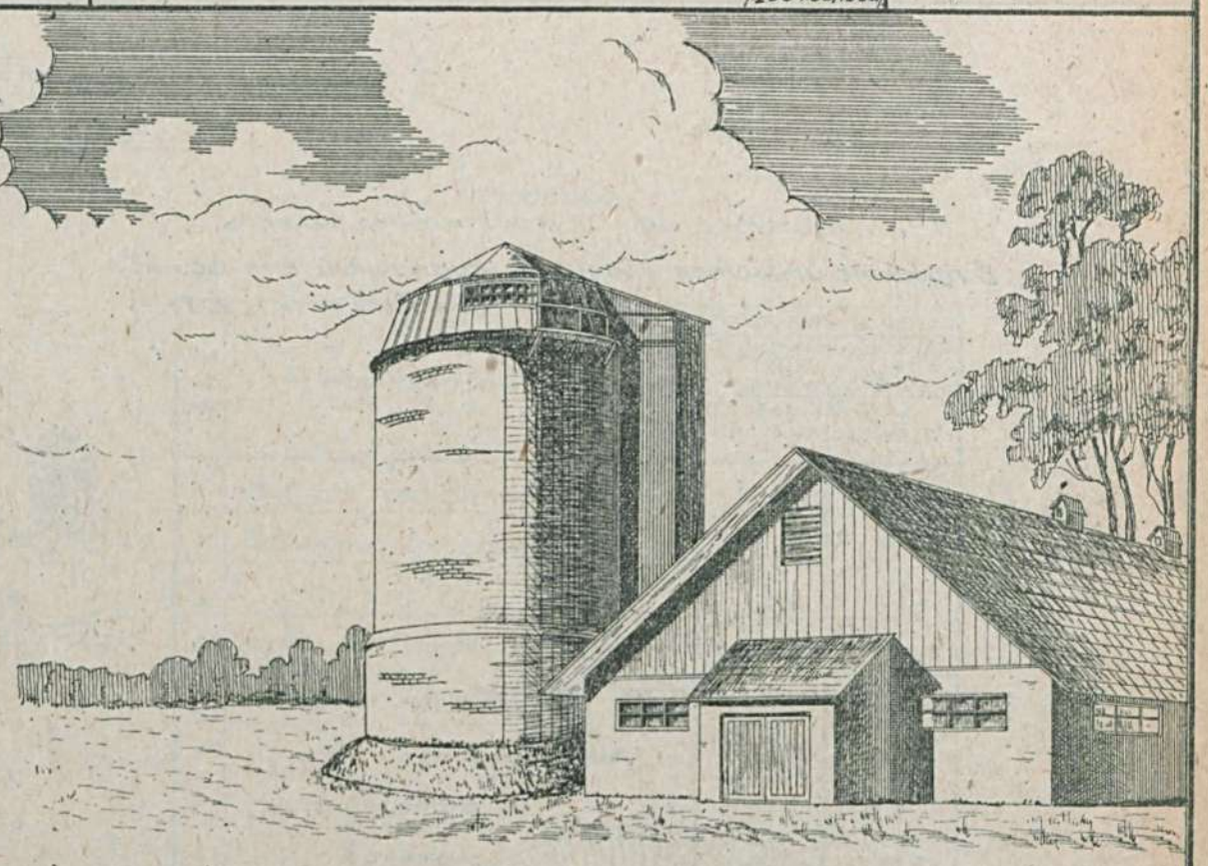

План
М-1:100

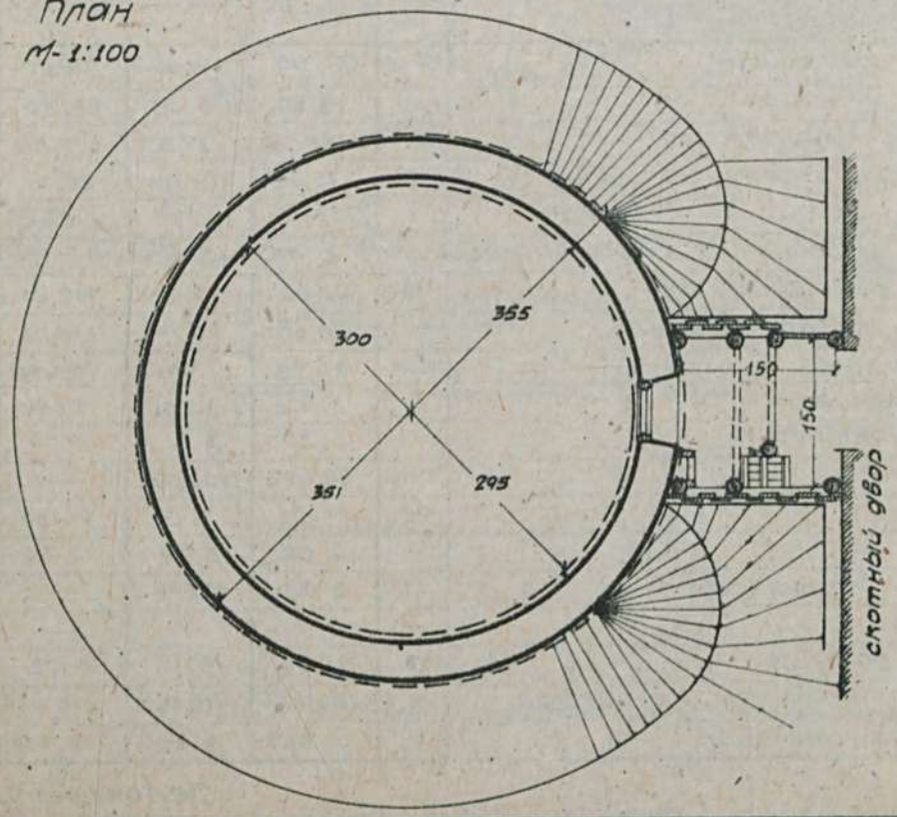

Таблица технико-экономических показателей

NN по пор.	Наименование	Ед. изм.	Варианты проекта: Стены кирпичн. кровля франичн.	Устр. сифона для отвода жидкости
1	Площадь застройки	кв.м	91.50	—
2	" полезная	"	28.26	—
3	Кубатура строительная	кв.м	496.00	—
4	Ориентировочная стоимость 1 кб.м.	р.	15.08	—
5	" " общая	р	7477	237
	Выборка рабсилы, основных материалов и транспорта			
1	Рабсила квалифицирован.	ч/д	125	7
2	" неквалифицирован.	"	113	1
3	Леса круглого	кб.м	3.29	—
4	" пиленого	"	3.93	0.088
5	Камня бутового	"	0.90	0.60
6	Кирпича	тыс	37.31	0.453
7	Песка	кб.м	33.84	0.87
8	Глины	"	—	0.09
9	Извести негашеной	т	1.30	0.019
10	Цемента	"	—	—
11	Гвоздей разных	кг.	28.63	0.24
12	Транспорт местных материалов	т	193.87	4.20
13	" централиз. "	"	5.49	0.35

Сельхозстройпроект.

Серия XI	Силосные сооружения	
Проект N1106-7-9	Силосные башни - кирпичные емк. 225 куб. м.	

В проекте имеются: 1. вариант кирпичный емк. 150 куб.м
2. " бутовый " 225 "

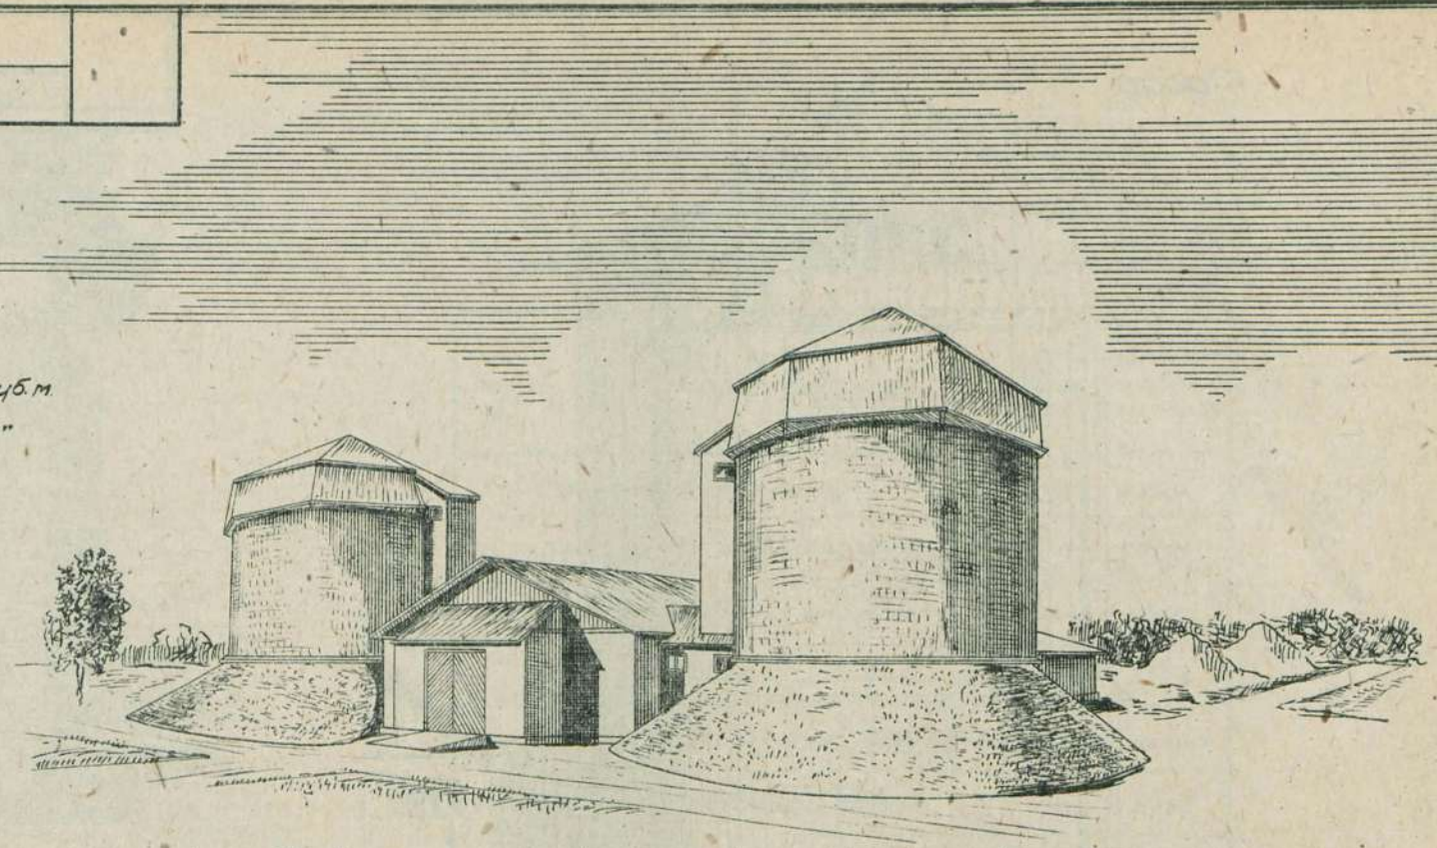

План М=1:125

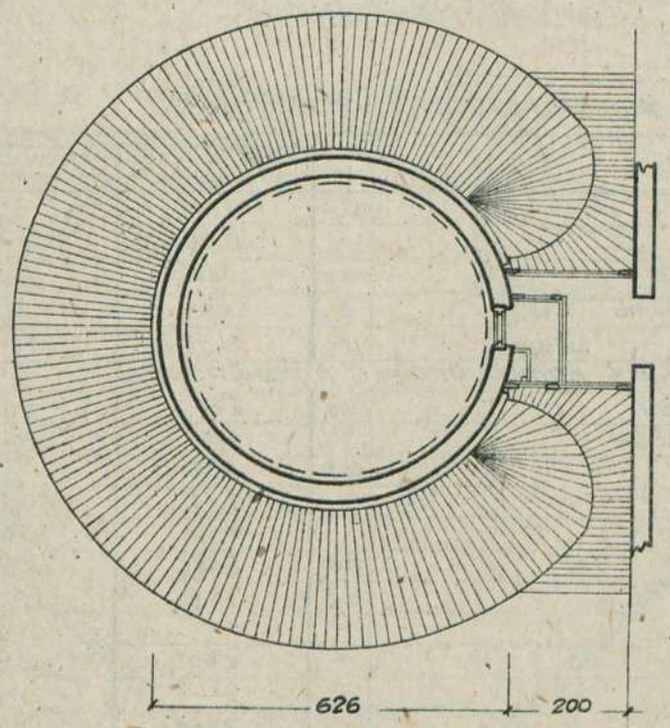

скотный двор

Таблица техно-экономических показателей

NN по пор.	Наименование	Единица изм.	Варианты проекта		
			Емк.225 куб.м Стены кирпичн.	Емк.150 куб.м Стены кирпичн.	Емк.225 куб.м Стены бутовые
1	Площадь застройки	кв. м.	91.50	69.50	108.00
2	" полезная	"	23.80	16.65	23.80
3	Кубатура строительная	куб.м.	338.50	239.35	378.50
4	Ориентиров. стоимость 1 куб. м.	р.	15.86	19.06	28.71
5	" " общая	"	5368	4563	10866
	Выборка рабсилы, основных материалов и транспорта				
1	Рабсила квалифициров.	ч/дн	91.60	77.23	229.60
2	" неквалифициров.	"	75.60	62.13	135.96
3	Леса круглого	куб.м.	24 78	1.991	2.478
4	" пиленого	"	3.478	3.250	3.884
5	Камня бутового	"	6.30	5.31	119.74
6	Кирпича	тыс.	24.496	20.698	—
7	Песка	куб.м	21.57	18.13	44.30
8	Глины	"	4.64	3.44	4.64
9	Извести негашеной	т	2.955	2.644	—
10	Цемента	"	—	—	—
11	Гвоздей разных	кг.	21.22	18.95	21.76
12	Транспорт местн. материал.	т.	139.434	116.927	270.456
13	" централ. "	"	7.567	6.254	18.952

Сельхозстройпроект.

Серия XI	Силосные сооружения	
Проект № 1108	Силосная башня кирпичная емкостью 75 куб.м.	

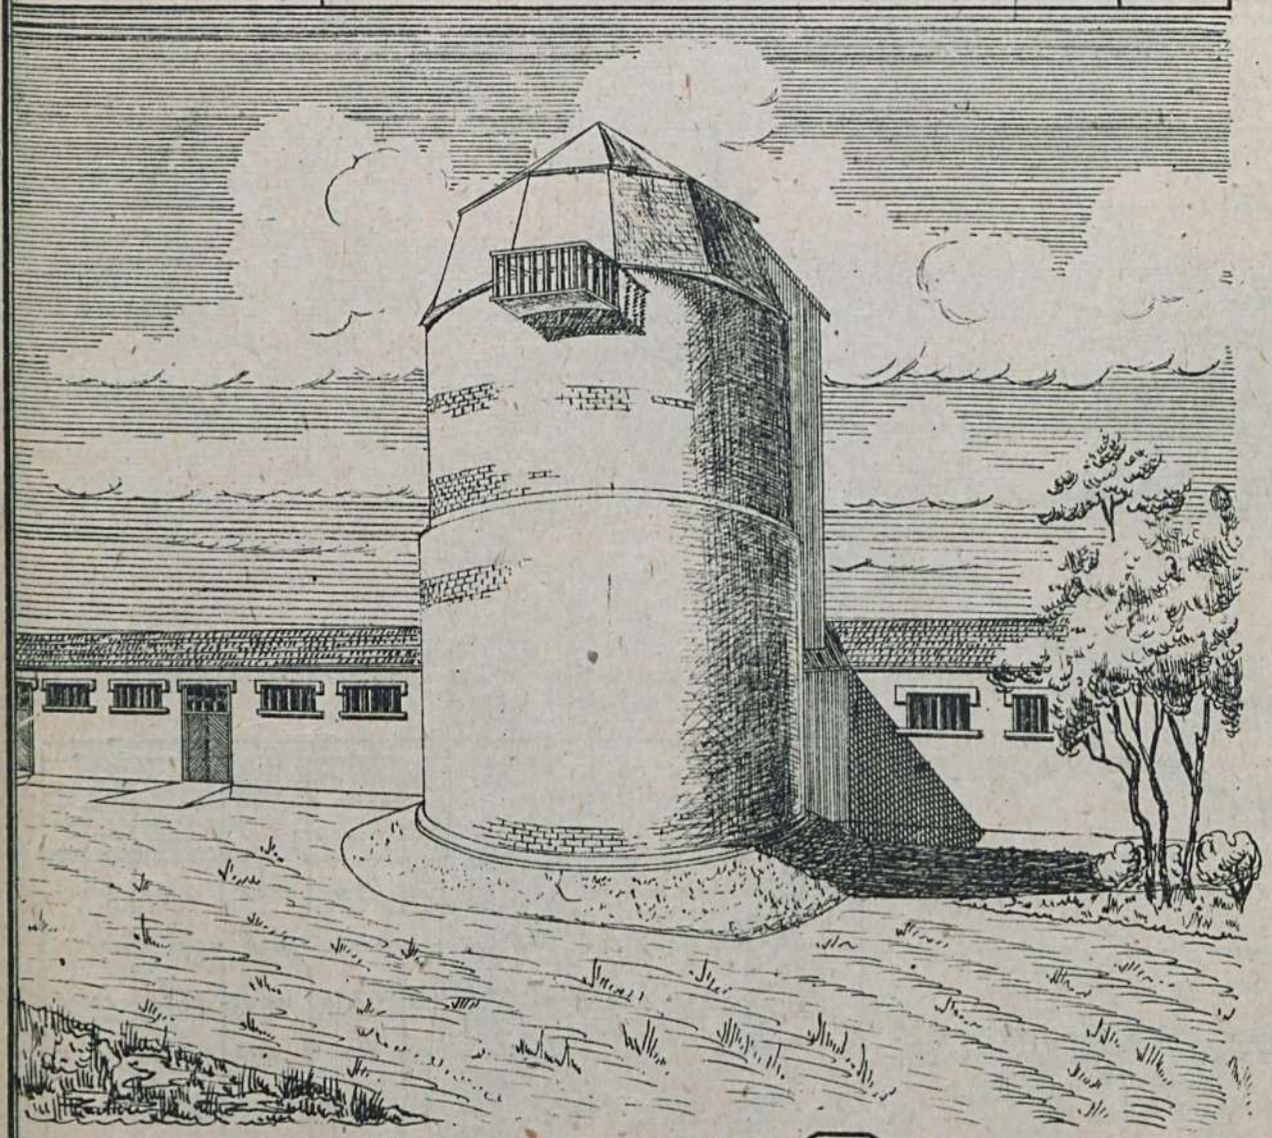

Схема расположения башни у скотного двора.

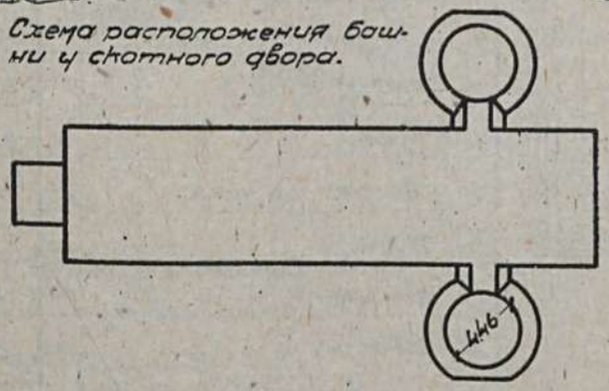

Таблица
техно-экономических показателей

№№ по пор.	Наименование	Единица изм.	Варианты проекта	
			емкостью 75 куб.м. /50 тонн/ кровля из финской стружки.	емкостью 110 куб.м. /75 тонн/
1	Куб-ра строительная	куб.м.	225	330
2	Ориентир. стоимость 1 куб.м.	р.	22.35	22.0
3	" " общ.	"	5029	7260
Выборка рабсилы, основн. материалов и трансп.				
1	Рабсилы квалифицир.	ч/д	49.44	60.64
2	" неквалифицир.	"	24.75	43.79
3	Леса круглого	куб.м.	0.792	0.8
4	" пиленого	"	2.829	3.352
5	Камня бутового	"	4.41	4.89
6	Кирпича	тыс.	11.913	18.167
7	Песка	куб.м.	12.62	17.17
8	Извести негашеной	т.	0.857	1.266
9	Цемента	"	—	—
10	Гвоздей разных	кг.	26.12	29.34
11	Финской стружки	тыс.	5.18	5.76
12	Стекла	кв.м.	1.50	1.86
13	Транспорт местн. матер.	т.	73.877	104.729
14	" централ "	"	6.707	6.53

Примечание: имеется вариант - башня емкостью 110 куб.м.

Сельхозстройпроект.

Серия XI	Силосные сооружения.
Проект N 1112	Силосные траншеи. 1. Заглубленная траншея в плотном грунте без обшивки.

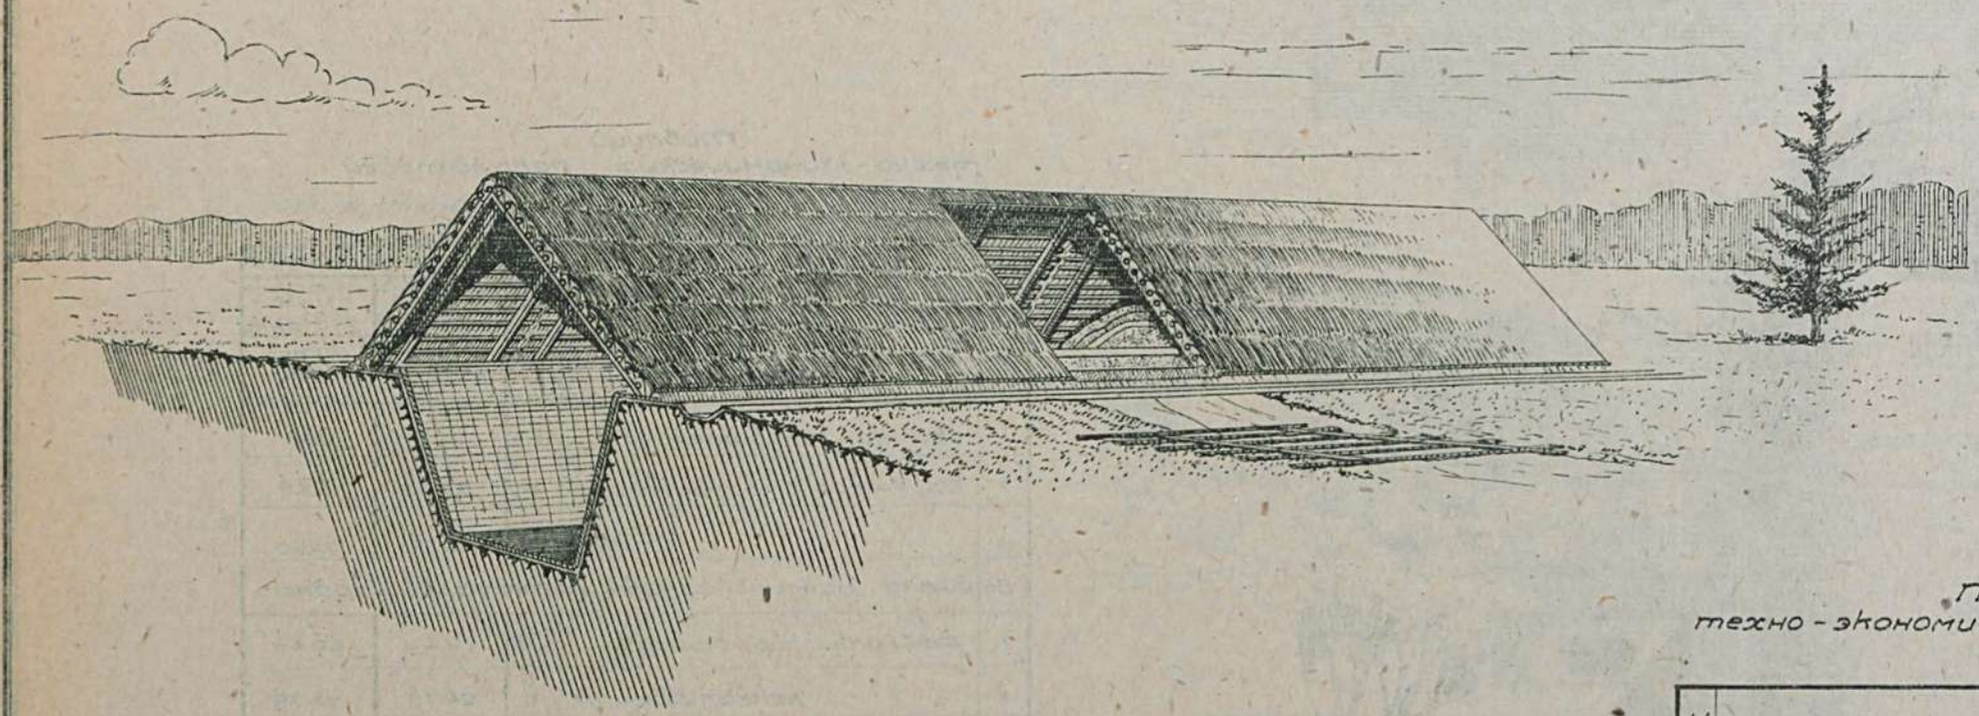

План М=1:200

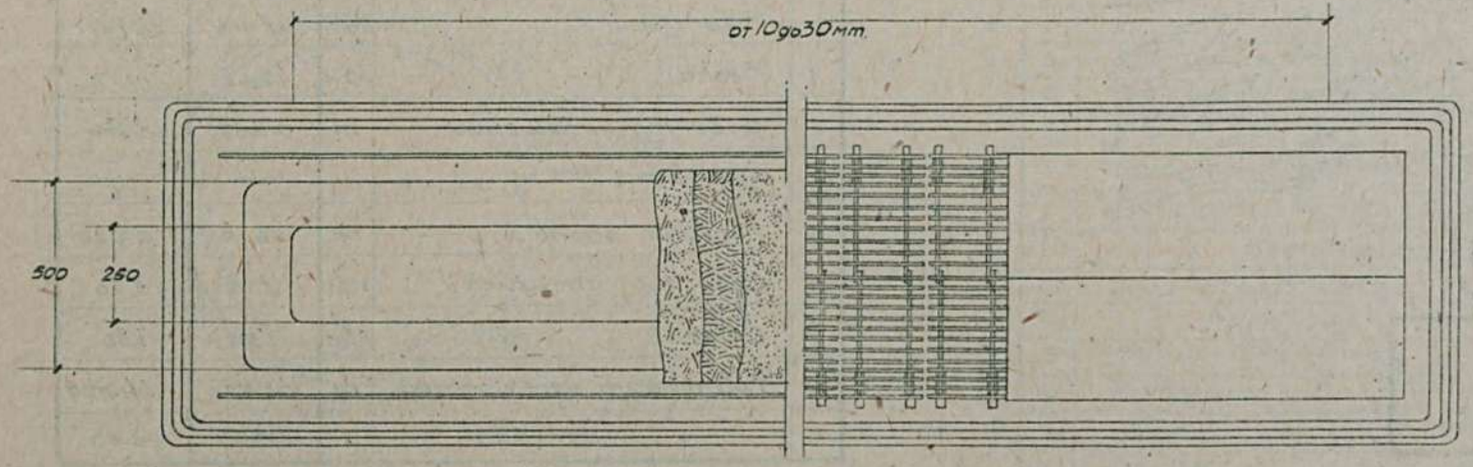

Примечание имеются варианты 1) Заглубленной траншеи в плотном грунте с обшивкой стен плетнем и горбылями. 2) Полузаглубленной траншеи в рыхлом грунте с облицовкой стен плетнем.
На каждый погонный метр траншеи вмещается 8.7 куб.м. / 5.2 тонн / силоса

Таблица
техно-экономических показателей.

NN по п.	Наименование	Ед. изм.	Варианты проекта: заглубленный	полузаглубленный		
			в плотном грунте	в плотн. грунте с облиц. верх. ч. горбыл	в плотн. грунте с облиц. в верх. ч. плетнем	в слабом грунте с облиц. стен плетнем
1.	Ориентиров. стоим. общ.	р.	1554	1322	2037	2790
Выборка рабсилы, основн. материалов и трансп.						
1.	Рабсилы квалифицир.	ч/д	140.10	95.59	95.67	88.13
2.	" неквалифицир.	"	6.11	16.93	32.71	74.92
3.	Леса круглого	куб.м	10.228	9.666	12.052	10.924
4.	" пиленого	"	1.826	8.285	1.581	1.202
5.	Песка	"	0.76	1.83	2.72	13.39
6.	Глины	"	2.22	12.59	17.39	51.93
7.	Гвоздей разных	кг.	2.92	42.08	15.70	21.98
8.	Смолы	кг	3.26	271.58	172.36	245.69
9.	Соломы	т.	—	3.10	3.503	3.69
10.	Хвороста	куб.м	—	—	20.70	36.57
11.	Транспорт местн. матер.	т	8.48	28.708	43.533	126.40
12.	" централ. "	"	7.299	11.097	7.982	7.595

Сельхозстройпроект.

Серия XI	Силосные сооружения.
Проект N 1113	Силосная яма емкостью 40 куб.м.

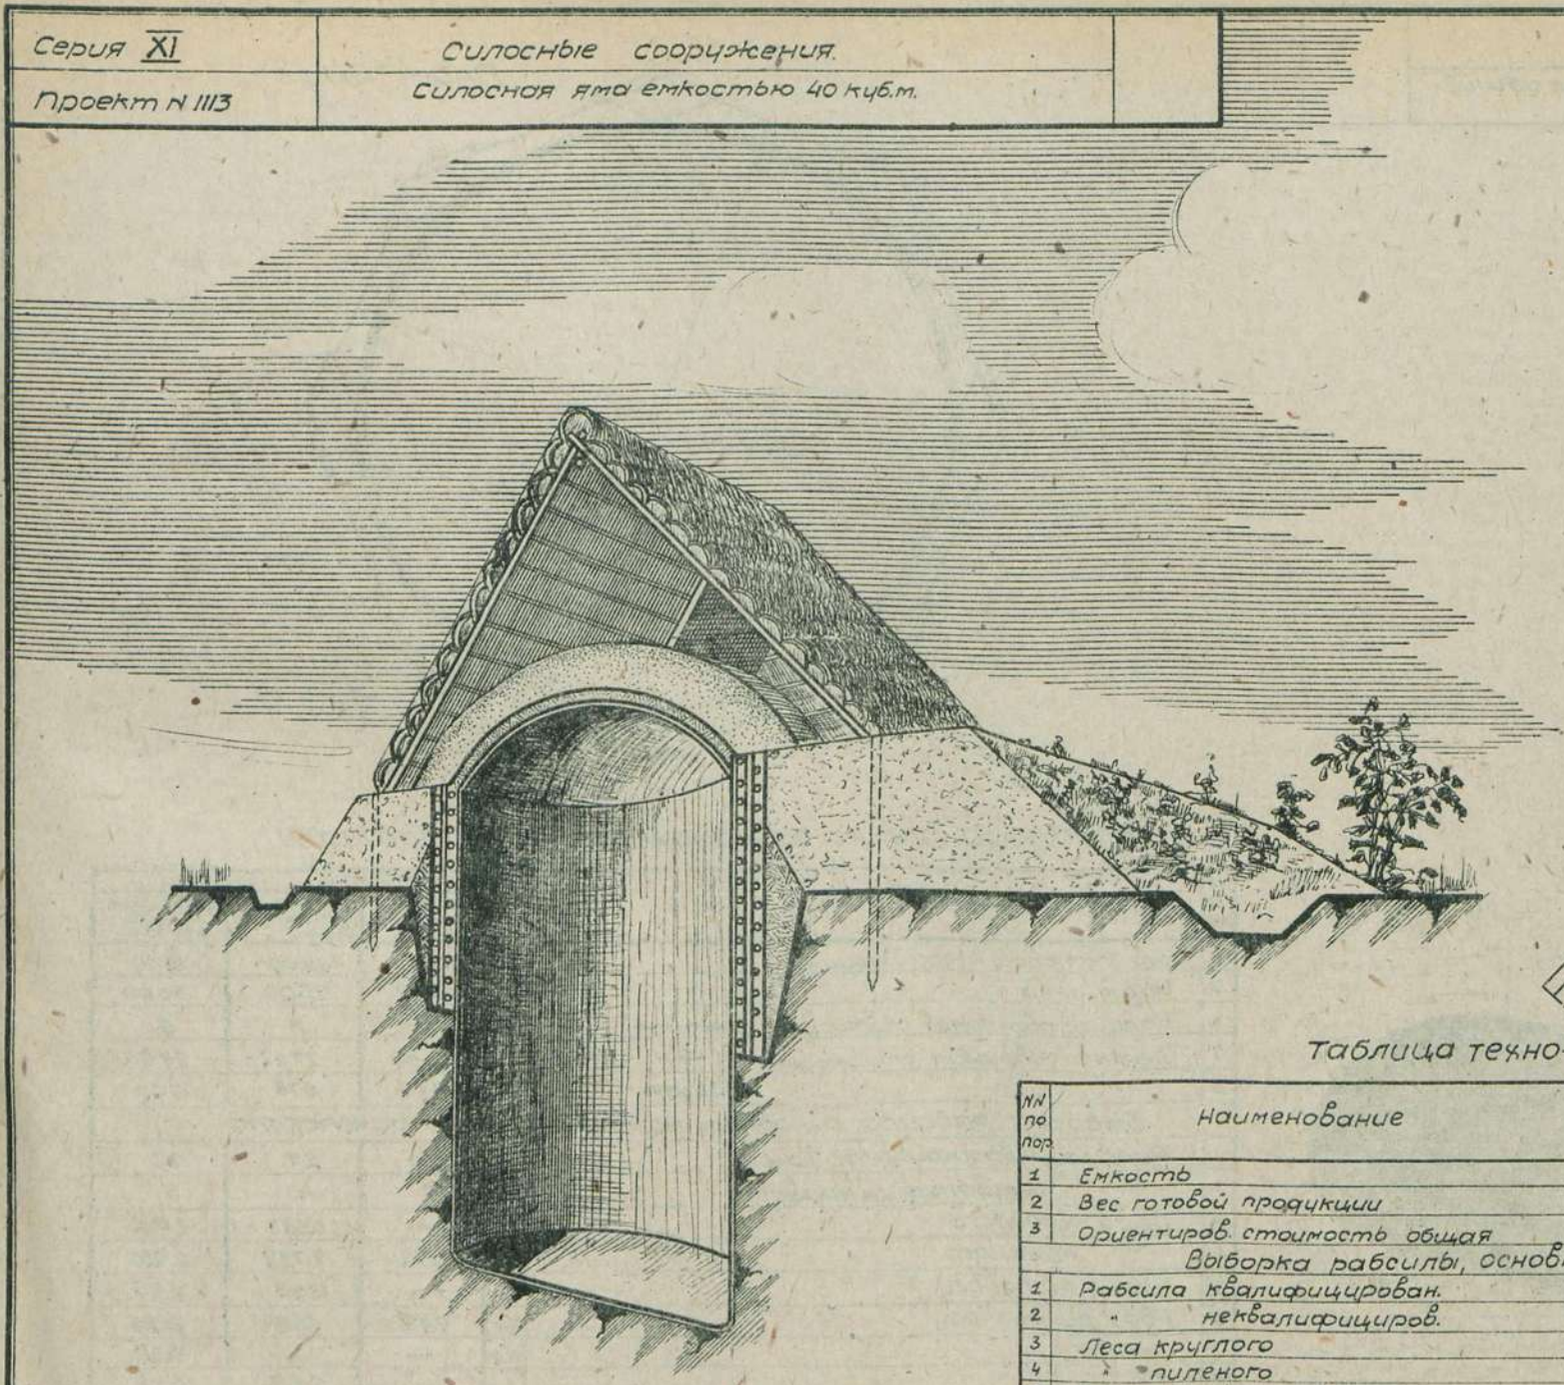

План М-1:100

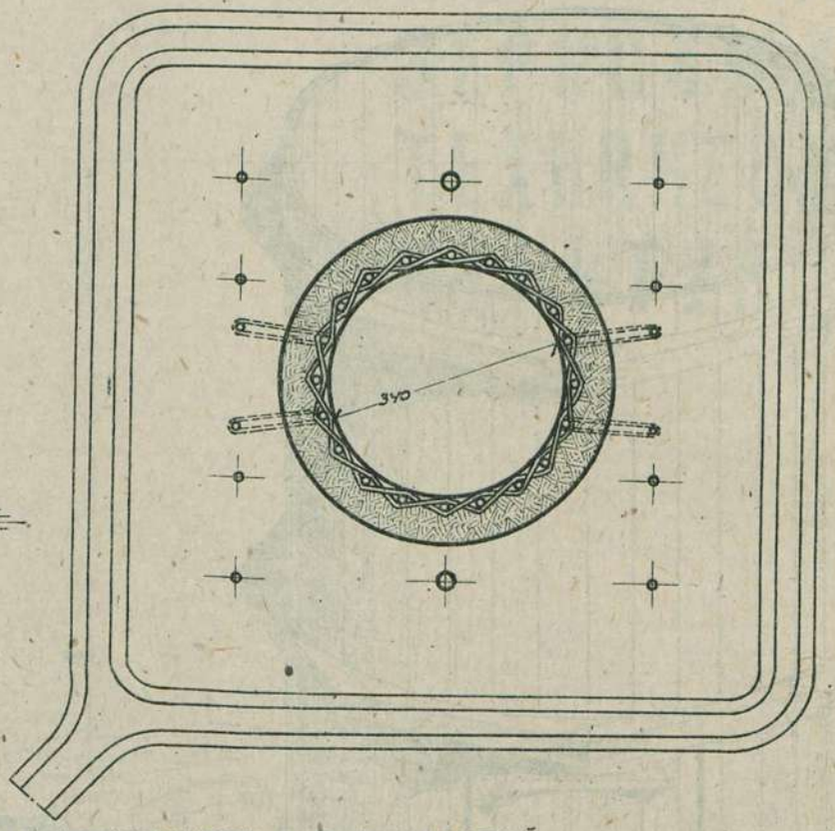

Примечание:
имеются варианты облицовки верхней части стен силосных ям: 1) плетневой, 2) рубленой, 3) дощатой обшивной, 4) кирпичной и 5) из ракушечника.
В проекте даются варианты силосных ям емкостью на 15, 20, 25, 30 и 35 куб. м.

Таблица техно-экономических показателей

NN по пор.	Наименование	Ед. изм.	варианты проекта						
			Стены глино-плетневые	Стены обшивные	Стены рубленые из пластин	Стены плетне-вые	Стены кирпичн. в 1/2 кирп.	Стены кирпичн. в 1 кирп.	Стены из ракушечника
1	Емкость	куб.м.	40	35	30	25	25	20	15
2	Вес готовой продукции	т	24	21	18	15	15	12	9
3	Ориентиров. стоимость общая	р	657	687	672	960	969	1176	1011
	Выборка рабсилы, основных материалов и транспорта.								
1	Рабсила квалифицирован.	ч/д	39	44	39	26	25	25	22
2	" неквалифициров.	"	4	1	1	9	4	5	4
3	Леса круглого	куб.м	0.495	0.198	0.192	0.631	0.096	0.110	0.089
4	" пиленого	"	0.319	1.059	2.532	—	—	—	—
5	Камня булыжного	"	—	—	—	6.08	6.08	5.32	5.32
6	Кирпича	тыс.	—	—	—	—	1.806	3.855	—
7	Песка	куб.м	0.55	0.11	0.10	0.89	1.09	0.82	0.91
8	Глины	"	6.64	5.64	5.21	12.72	8.69	8.81	6.39
9	Извести негашеной	т	—	—	—	—	0.185	—	0.043
10	Цемента	"	—	—	—	—	—	—	—
11	Гвоздей разных	кг.	0.21	6.79	2.92	0.08	0.08	0.08	0.08
12	Камней ракушечника 25х50х18 см.	тыс.	—	—	—	—	—	—	0.337
13	Хвороста	куб.м	3.96	—	—	7.13	—	—	—
14	Смолы	кг.	56.64	53.65	58.08	90.58	—	—	24.52
15	Соломы	т	0.046	—	—	0.084	—	—	—
16	Мох.	куб.м	—	—	—	8.36	8.36	7.32	7.32
17	Транспорт местных материалов	т	13.72	10.33	9.54	39.87	37.86	42.89	25.59
18	" централиз. "	"	0.55	0.82	1.69	0.48	0.16	0.07	0.17

Сельхозстройпроект

Серия XI	Силосные сооружения.	
Проект №1114	Силосный чан емкостью 10 куб. м. /с обшивными стенами./	

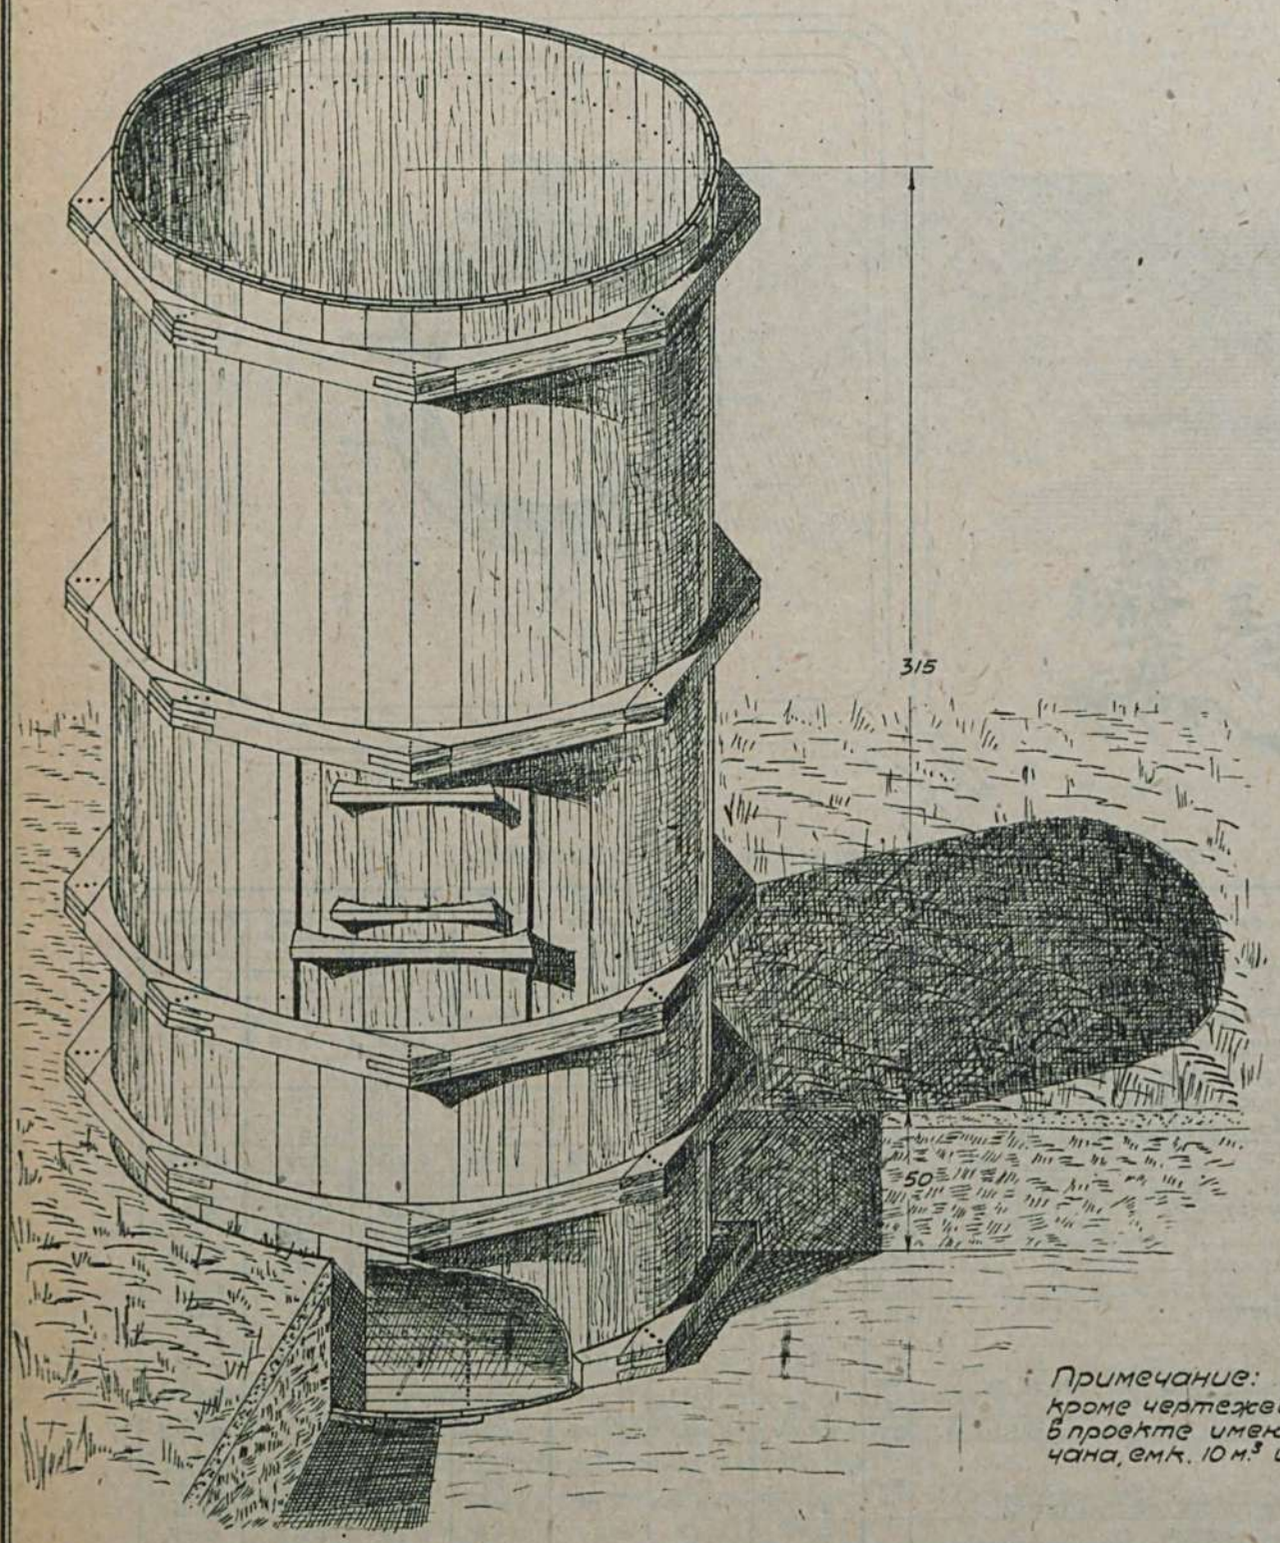

План м=1:25

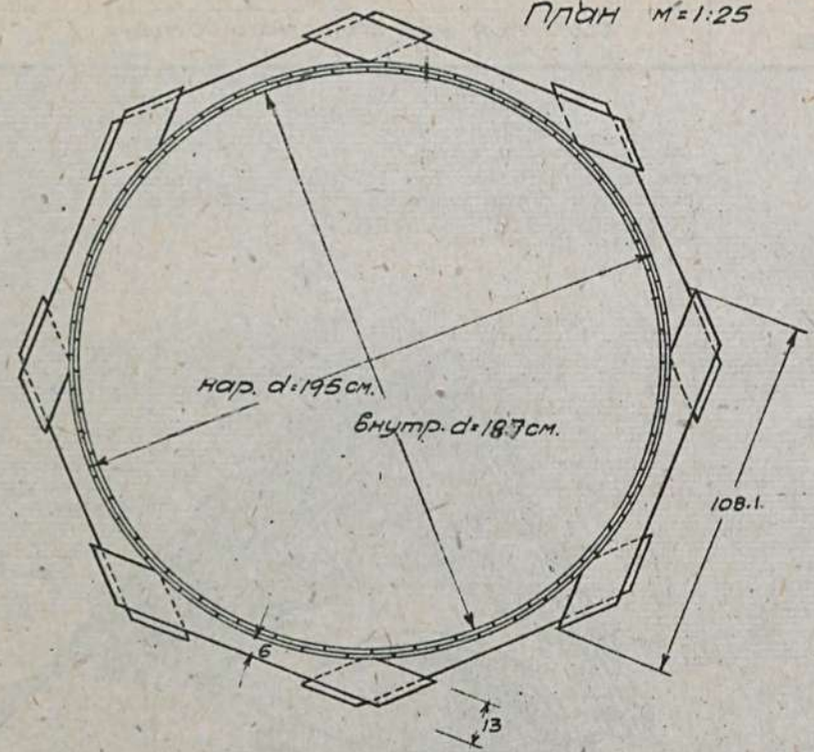

Таблица технико-экономических показателей

№№ по пор.	Наименование	Ед. изм.	Варианты проекта		
			Круглый со стенами из клепок	Круглый со стенами обшивными	Восмигран. с обшивн. стенами
1	Вес готовой продукции	т.	6.00	15.00	18.00
2	Об'ем чана	куб.м	10.00	25.00	30.00
3	Количество голов скота (расчетное)	гол.	3	5	6
4	Ориентировочная стоимость 1 куб.м.	р.	43.46	27.12	24.95
5	" общая	р	434.6	678	749
	Выборка рабсилы основных материалов и транспорта				
1	Рабсила квалифицирован.	ч/д	20	21	22
2	" неквалифицирован.	"	1	4	4
3	Леса круглого	куб.м	—	0.683	1.904
4	" пиленого	"	1.71	2.712	0.961
5	Камня бутового	"	—	0.16	1.25
6	Гвоздей разных	кг.	0.89	11.54	11.85
7	Песка	куб.м	—	—	0.38
8	Глины	"	—	2.69	2.14
9	Извести негашеной	т	—	—	0.10
10	Смолы	кг.	10.41	16.28	13.79
11	Транспорт местных материалов	т	—	6.32	7.48
12	" централиз. "	"	1.14	2.29	1.89

Примечание:
кроме чертежей обшивного чана емк. 10 м.³ в проекте имеются чертежи клепочного чана, емк. 10 м.³ и обшивного чана емк. 30 м.³

Сельхозстройпроект.

М 234/58

Московский библиотека

Серия XII

СУШИЛКИ ДЛЯ ЗЕРНОВЫХ И ТЕХНИЧЕСКИХ КУЛЬТУР

НАУЧНА
ЛЕКИЛЕСКИХ
ЗЕЬИОВРЕЖ
САПИЕК ЧШЕ

Серия XII	Сушилки для зерновых и техничес. культур
Проект N 1200	сушилка для зерновых и бобовых культур на 1тн. одновременной загрузки.

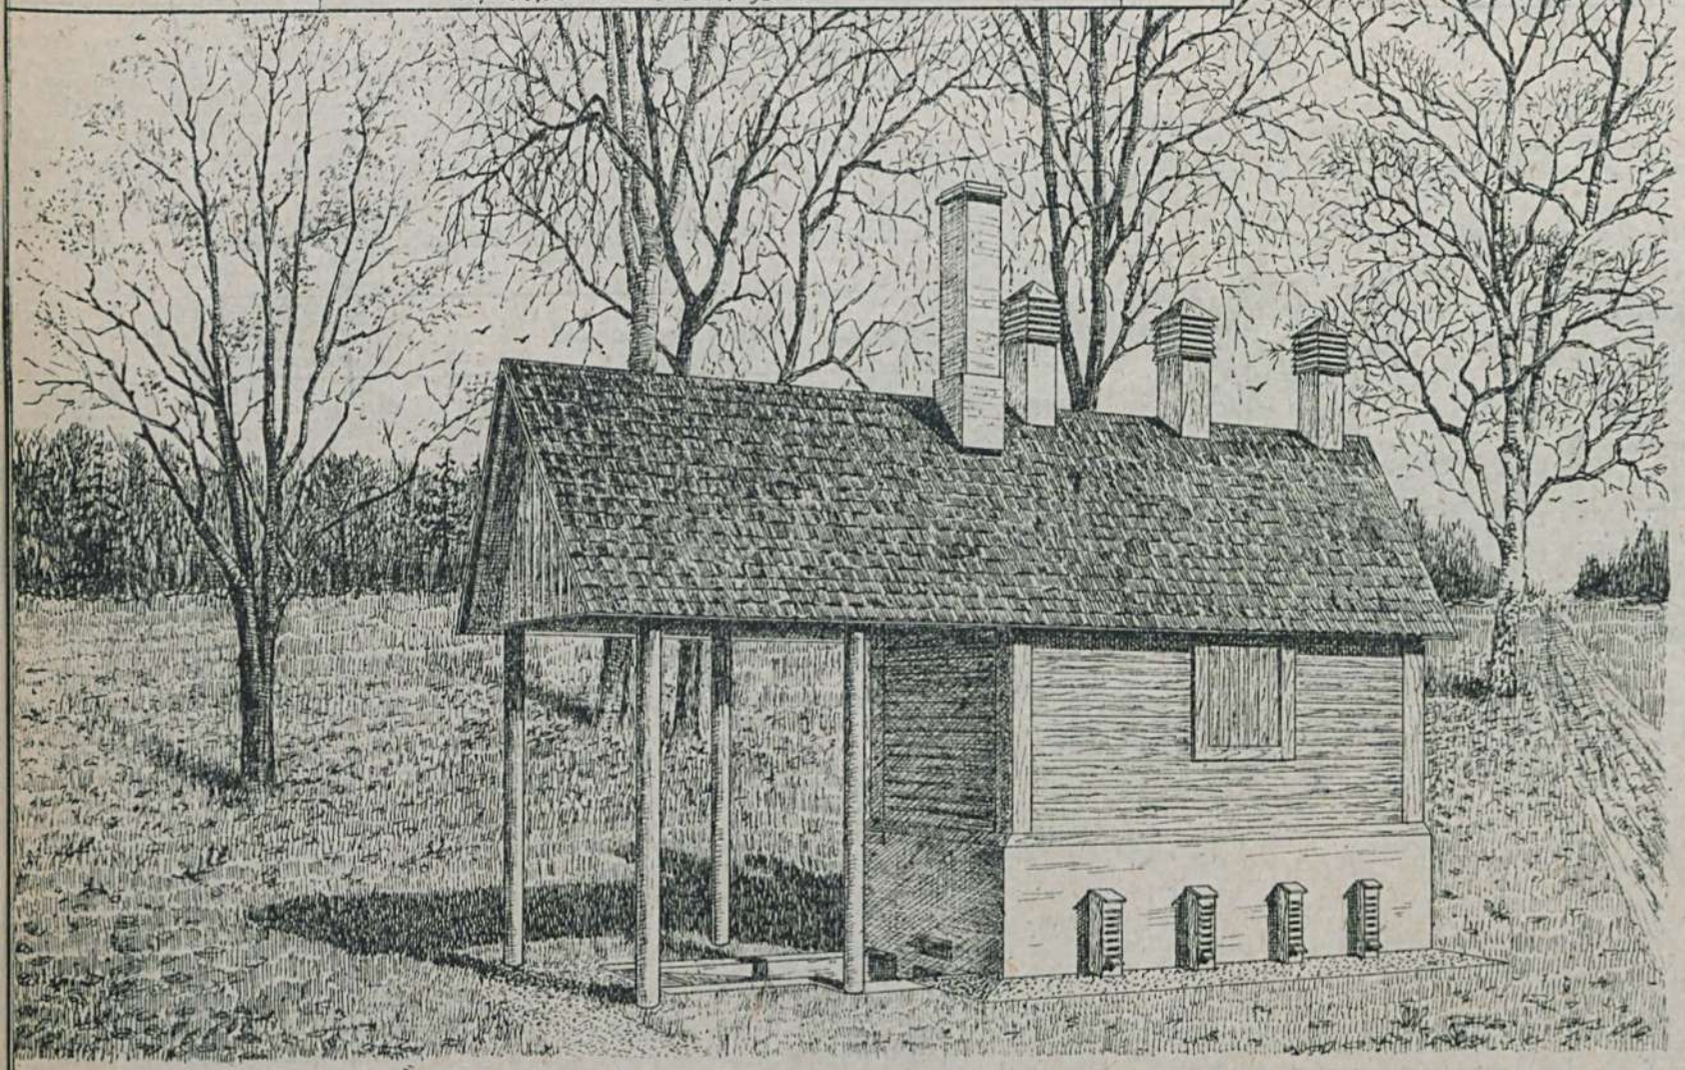

План М-1:50

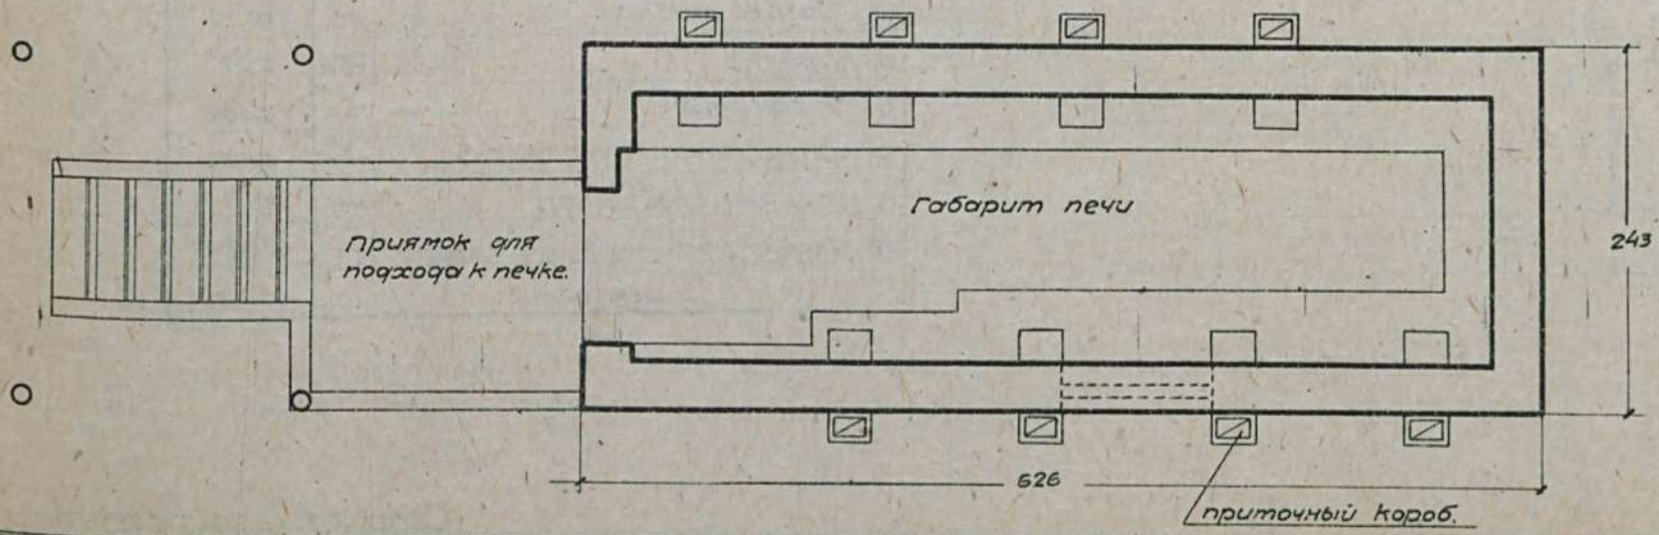

Таблица техно-экономических показателей

NN по пор	Наименование	Едини. изм.	Варианты проекта	
			Стены каркасно обшив. кр. огранич.	Стены глиномет. кровля гидроизол.
1	Площадь застройки	кв.м	18.31	16.00
2	Куб. строительная	кб.м	46.66	42.55
3	Ориентиров. стоимость	1кб м.р	44.49	49.34
4	" "	общ р	2076	2100
Выборка рабсилы, основных материал. и трансп.				
1	Рабсила квалифиц.	4/9	59	52
2	" неквалифиц.	"	20	31
3	Леса круглого	кб.м	2.10	3.87
4	" пиленого	"	3.18	2.38
5	Камня бутового	"	6.48	1.93
6	Кирпича	тыс	3.18	3.18
7	Леска	кб.м	4.31	4.76
8	Глины	"	8.94	14.91
9	Извести негашеной	т	0.60	0.23
10	Гвоздей разных	кг.	20.78	15.45
11	Хвороста	кб.м.	2.83	23.69
12	Смолы	кг.	17.7	16.3
13	Транспорт местн. материал.	т	43.75	50.01
14	" централиз "	"	3.68	4.27

Сельхозстройпроект.

Серия XII	Сушилки для зерновых и технических культур.	
Проект №201	Сушилка для зерновых и бобовых культур на 2тонны единовременной загрузки.	

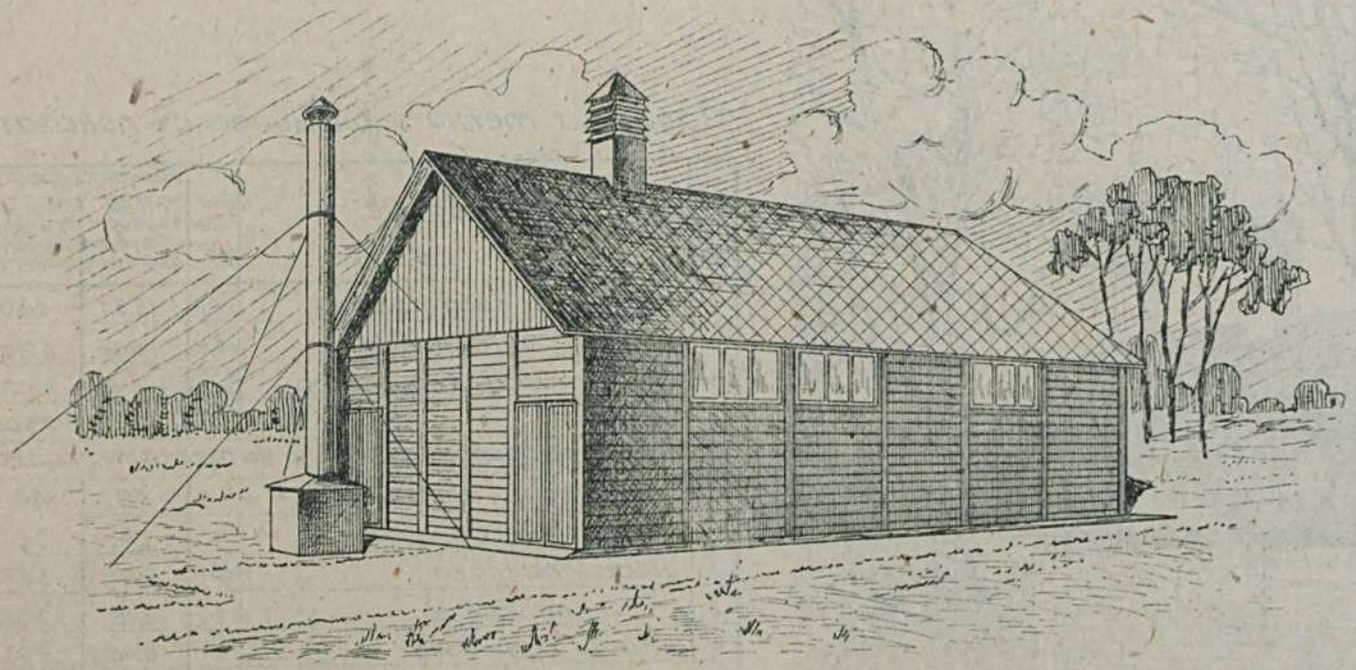

План М=1:200

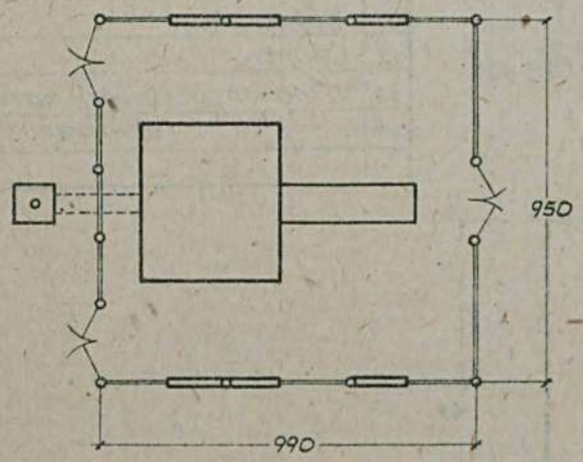

Таблица техно-экономических показателей

NN по пор.	Наименование	Един. изм.	Стены карка сно-обшивные кровля этернитов.
1	Площадь застройки	кв.м	98.05
2	" полезная	"	—
3	Куб. строительная	кв.м	464.27
4	Ориентиров. стоимость 1кв.м.	р	16.09
5	" " общая	р	7471
	Выборка рабсилы, основн. матер. и трансп.		
1	Рабсила квалифициров.	ч/д	235.04
2	" неквалифициров.	"	27.15
3	Леса круглого	кв.м	4.709
4	" пиленого	"	18.838
5	Камня бутового	"	11.02
6	Кирпича	тыс	11.715
7	Песка	кв.м	9.88
8	Глины	"	11.77
9	Извести негашеной	т.	1.90
10	Гвоздей разных	кг.	98.76
11	Стекла	кв.м	5.22
12	Этернита	тыс.	1.189
13	Сетки металлической	кв.м	55.64
14	Железа кровельного	кг	46.9
15	Транспорт местн. материалов	т	100.695
16	" централиз. "	т	16.698

Сельхозстройпроект.

Серия XII	Сушилки для зерновых и технических культур
Проект N1206	Овоще – фруктосушилка на 1-1½ тонны единовременной загрузки.

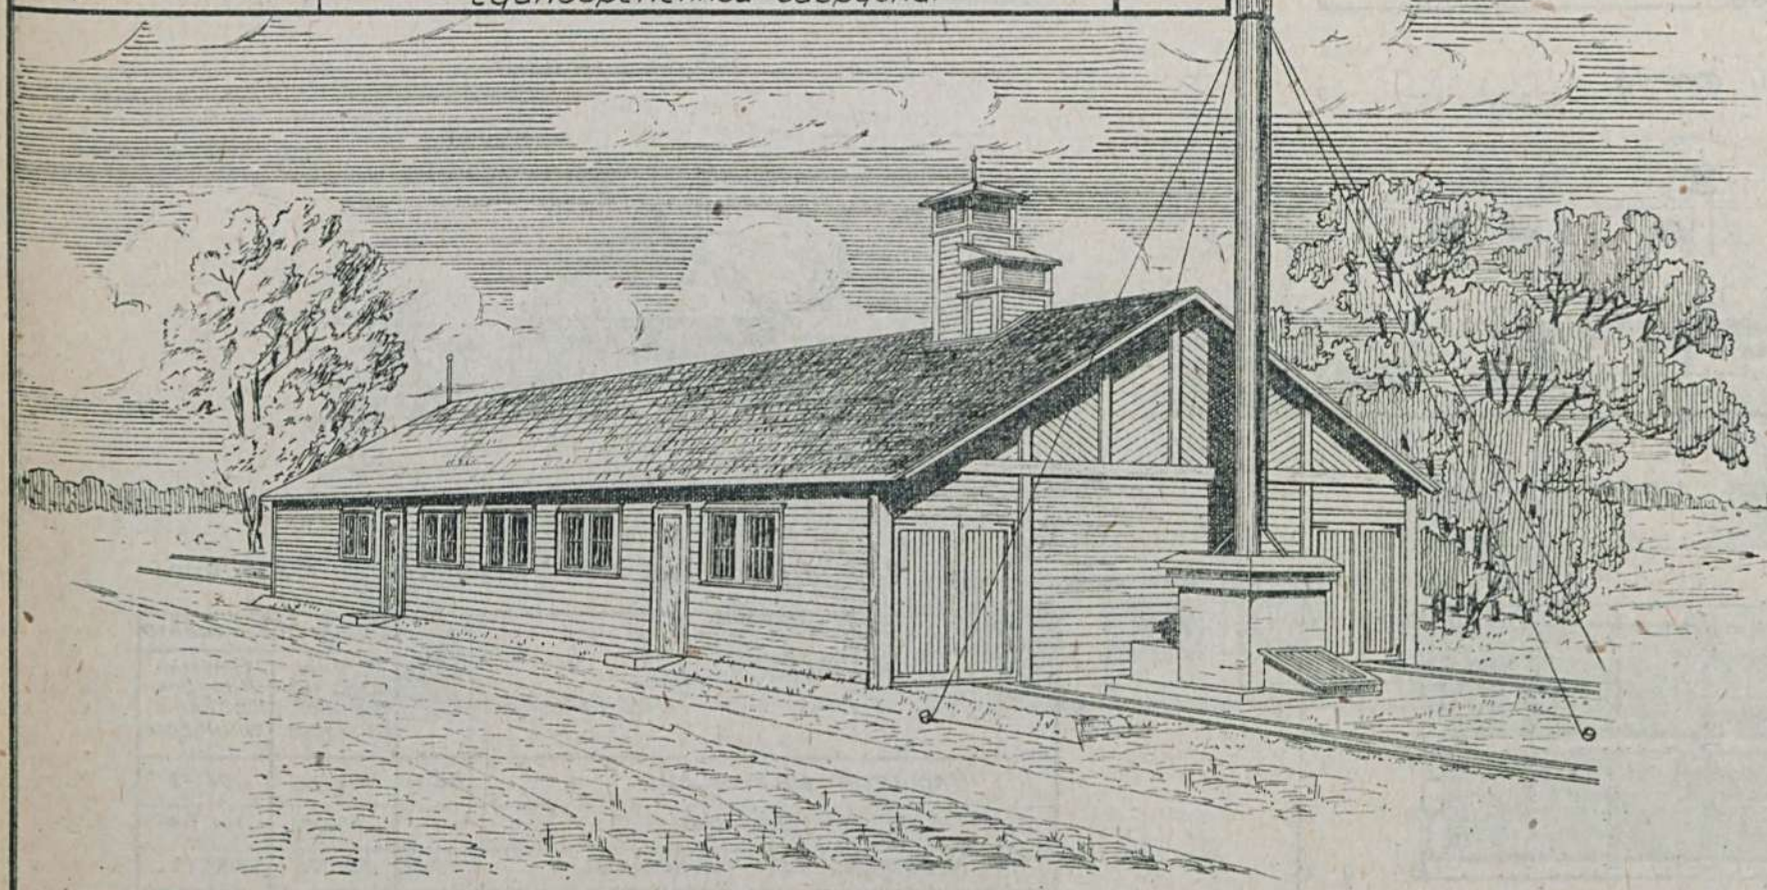

План М=1:200

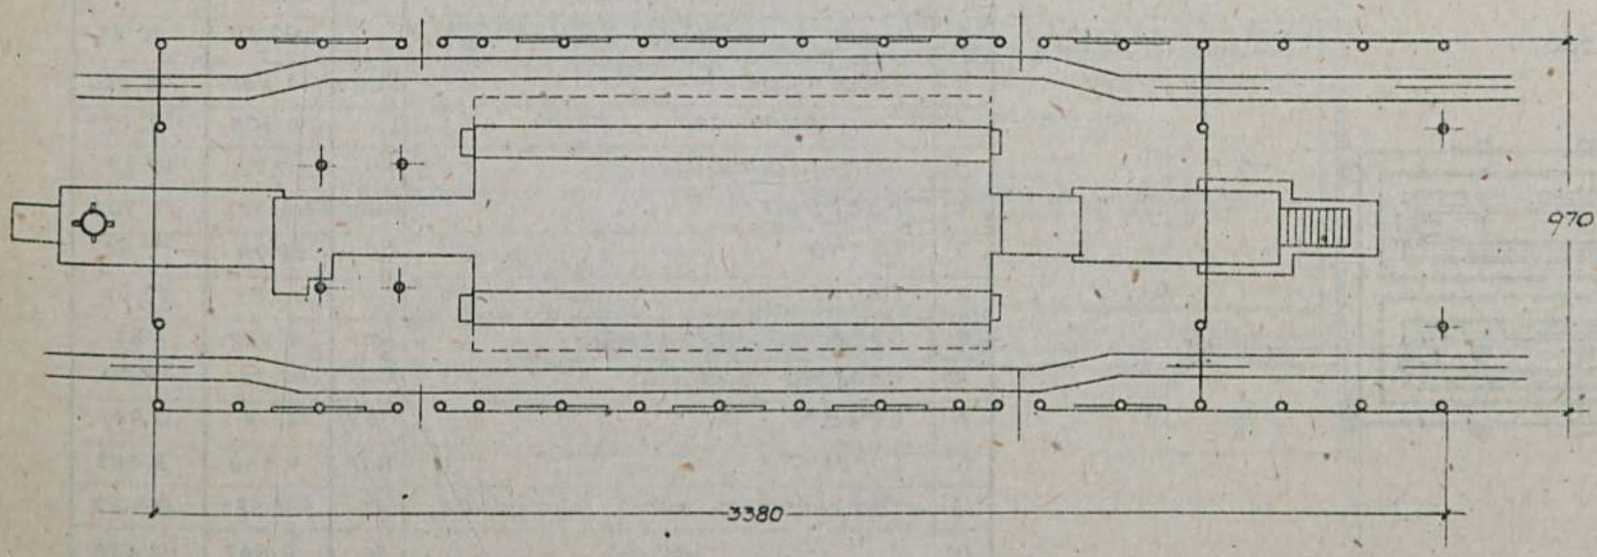

Таблица техно-экономич. показателей

NN по пор.	Наименование	Единица изм.	Стены каркасно-обшивн. кровля арочник.
1	Площадь застройки	кв.м.	336.5
2	" полезная	"	307
3	Кубатура строительная	куб.м.	1110
4	Ориентиров. стоимость 1 куб.м.	р	24.26
5	" " общая	"	26928
	Выборка рабсилы, основн. матер. и трансп.		
1	Рабсила квалифициров.	чел/дн.	533
2	" неквалифициров.	"	131
3	Леса Круглого	куб.м.	53.51
4	" пиленого	"	41.60
5	Камня бутового	"	13.03
6	Кирпича	тыс.	30.17
7	Песка	куб.м.	83.60
8	Глины	"	11.48
9	Извести негашеной	т	2.88
10	Цемента	"	—
11	Гвоздей разных	кг.	338.61
12	Сетки металлич.	кв.м.	182.13
13	Железа разного	кг.	1230.67
14	Труб дымогарных 165 мм.	пог.м	137.20
15	Транспорт местн. материал.	т.	289.39
16	" централ. "	"	74.48

Примечание:
для опытного строительства.

Сельхозстройпроект.

Серия XII	Сушилки для зерновых и технич. культур	
Проект № 1208	Сушилка для льна и конопли на 2 тонны. (стены саманные)	

Главный фасад

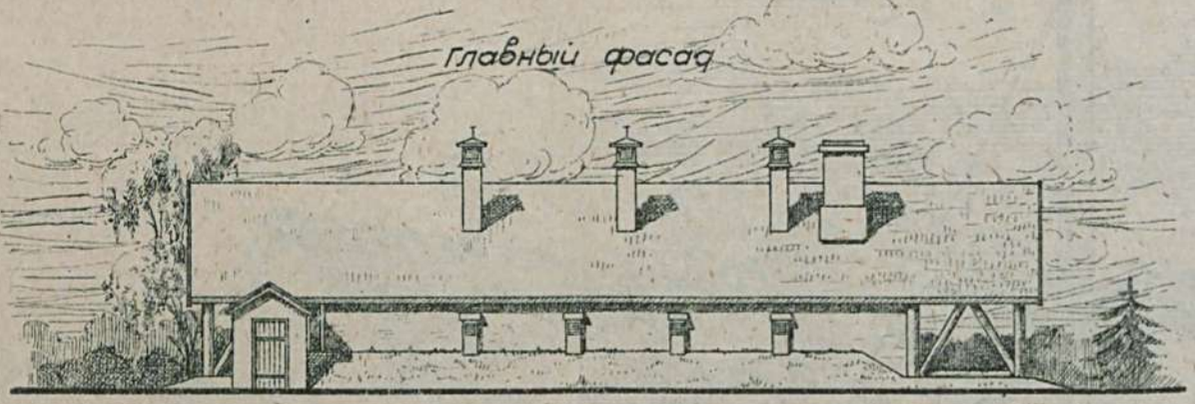

Боковой фасад

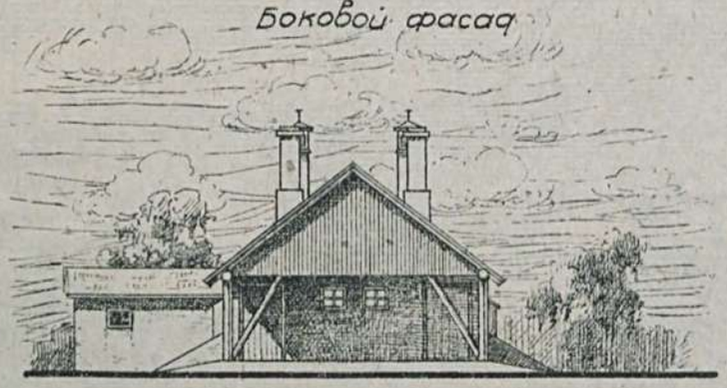

План 1го этажа м:1:200

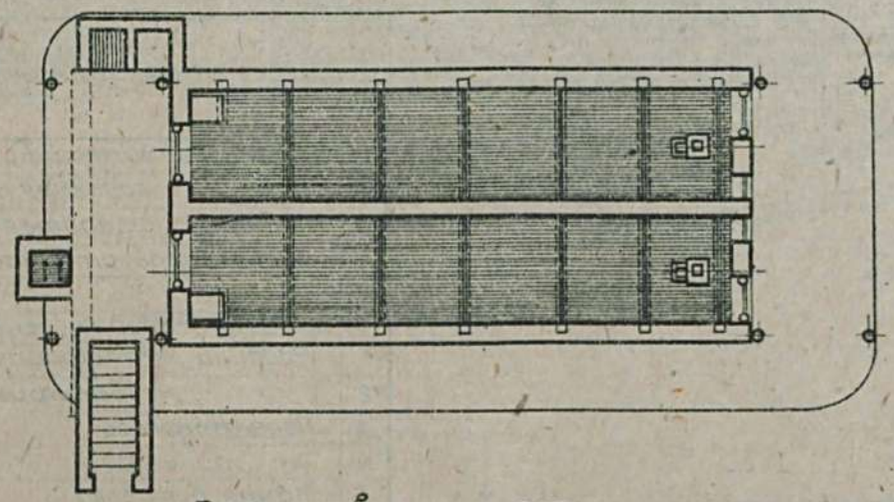

План подвала м:1:200

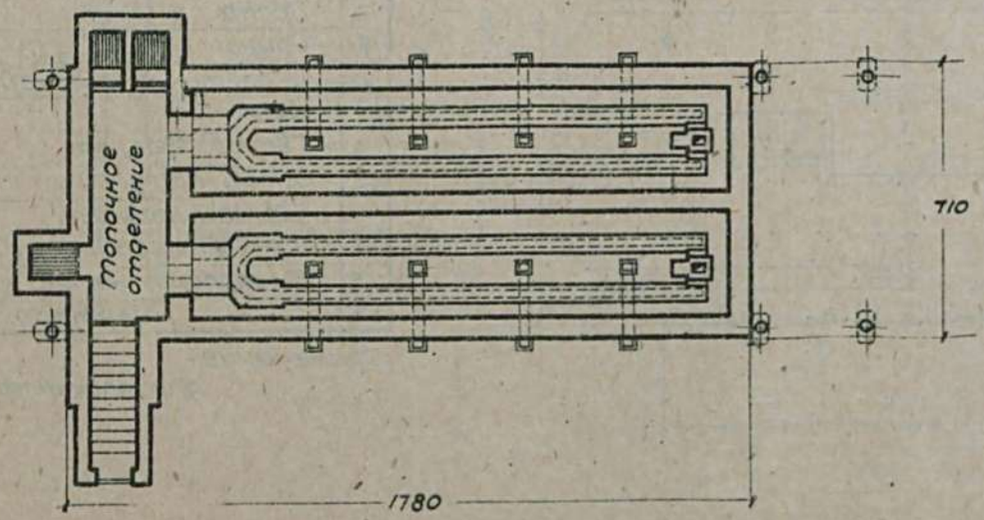

Таблица техно-экономических показателей.

NN по пор.	Наименование	Единица изм.	Варианты проекта	
			Стены саманные кровля глиносол.	Стены каркасн. кровля глиндсол.
1	Площадь застройки	кв.м.	142.26	108.12
2	" полезная	"	168.00	161.46
3	Кубатура строительная	куб.м	633.05	481.13
4	Ориентиров. стоимость общая	Руб.	15080	10471
	Выборка рабсилы, основных материалов и трансп.			
1	Рабсила квалифициров.	ч/дн	297.80	297.07
2	" неквалифициров.	"	199.39	66.60
3	Леса круглого	куб.м	16.831	46.500
4	" пиленого	"	9.306	16.239
5	Камня бутового	"	117.12	18.32
6	Кирпича	тыс.	16.727	17.703
7	Песка	куб.м.	52.70	12.47
8	Глины	"	75.05	27.47
9	Извести негашеной	т	8.087	1.88
10	Гвоздей разных	кг.	60.23	89.90
11	Стекла	кв.м.	2.16	0.90
12	Соломы	тон.	4.558	3.583
13	Транспорт мест. материал.	т.	448.987	155.28
14	" центр.	"	17.867	43.628

Примечание имеется вариант-здание каркасное с бревенчатым заполнением

Сельхозстройпроект

Серия XII	Сушилка для зерновых и технических культур	
Проект №1210-1211	Огневая сушилка для желтого табака на 50 вагонов. Стены саманные.	

Главный фасад
М-1:200

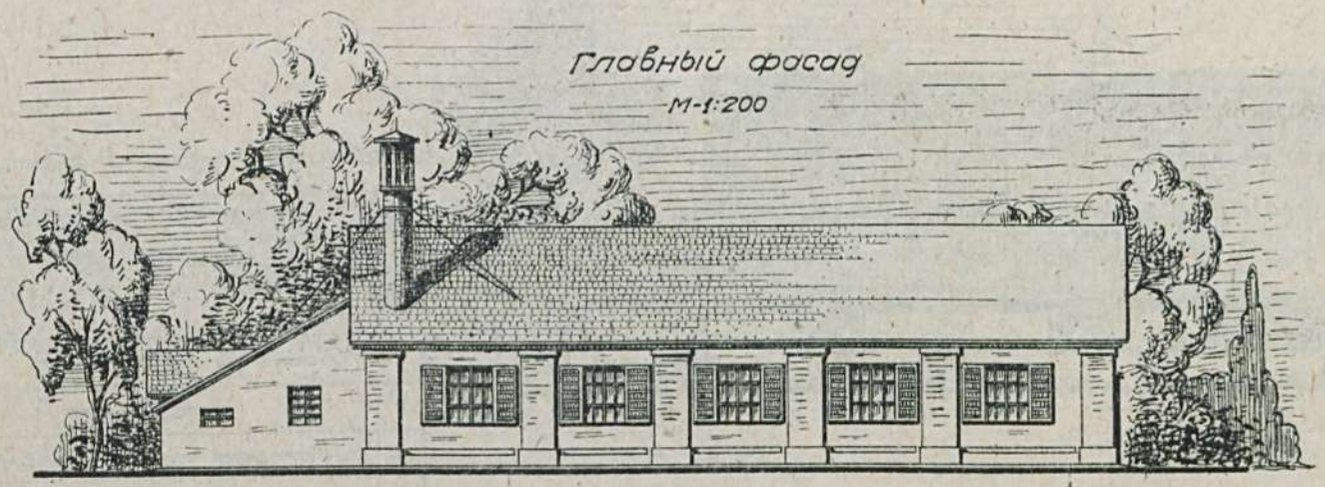

Боковой фасад М-1:200

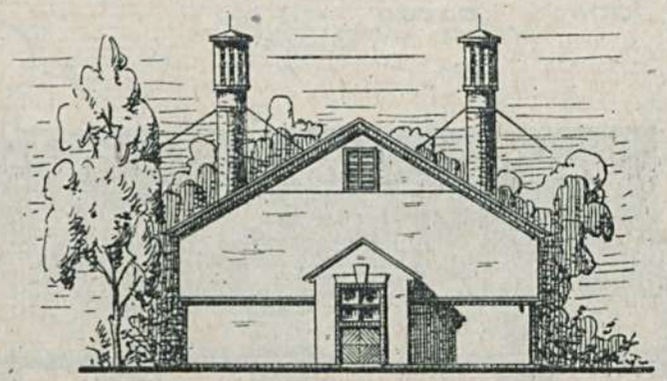

План М-1:200

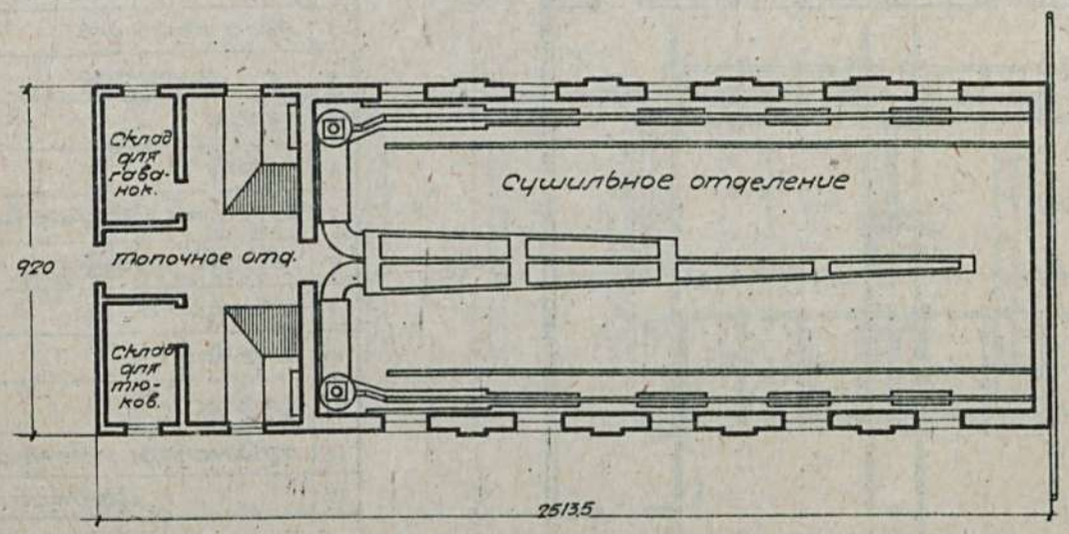

Примечание: имеется вариант на 25 вагонов

Таблица технико-экономических показателей

№№ по пор.	Наименование	Ед. изм.	Варианты проект. Стены саманные кровля оранчиков на 50 ваг.	Стены саманные кровля оранчиков на 25 ваг.
1	Площадь застройки	кв.м	231.29	148.12
2	" полезная	"	193.49	124.88
3	Куб. строительная	куб.м	850.96	567.87
4	Ориентиров. стоимость	1 куб м.р	29.04	24.52
5	" "	общ р	24710	13925
Выборка рабсилы, основных матер. и транспорта				
1	Рабсила квалифициров.	ч/д	778.75	432.44
2	" неквалифициров.	"	285.57	177.05
3	Леса круглого	куб.м	83.956	43.821
4	" пиленого	"	25.882	15.161
5	Камня бутового	"	48.84	24.13
6	Кирпича	тыс.	4.810	3.854
7	Песка	куб.м	38.61	24.13
8	Глины	"	142.55	90.46
9	Извести, негашеной	т.	4.021	2.082
10	Стекла оконного	кв.м	14.40	3.24
11	Гвоздей разных	кг.	133.30	87.02
12	Соломы	тон.	2.328	1.647
13	Хвороста	куб.м	44.05	37.84
14	Смолы	кг.	944.05	485.28
15	Транспорт местн. материал	т	382.694	236.592
16	" центр. "	"	79.412	50.02

Сельхозстройпроект.

Серия XII	Сушилки для зерновых и технических культур
Проект N1212	Пятиглазковый табачный сарай для огневой сушки. (Глиноплетневые стены).

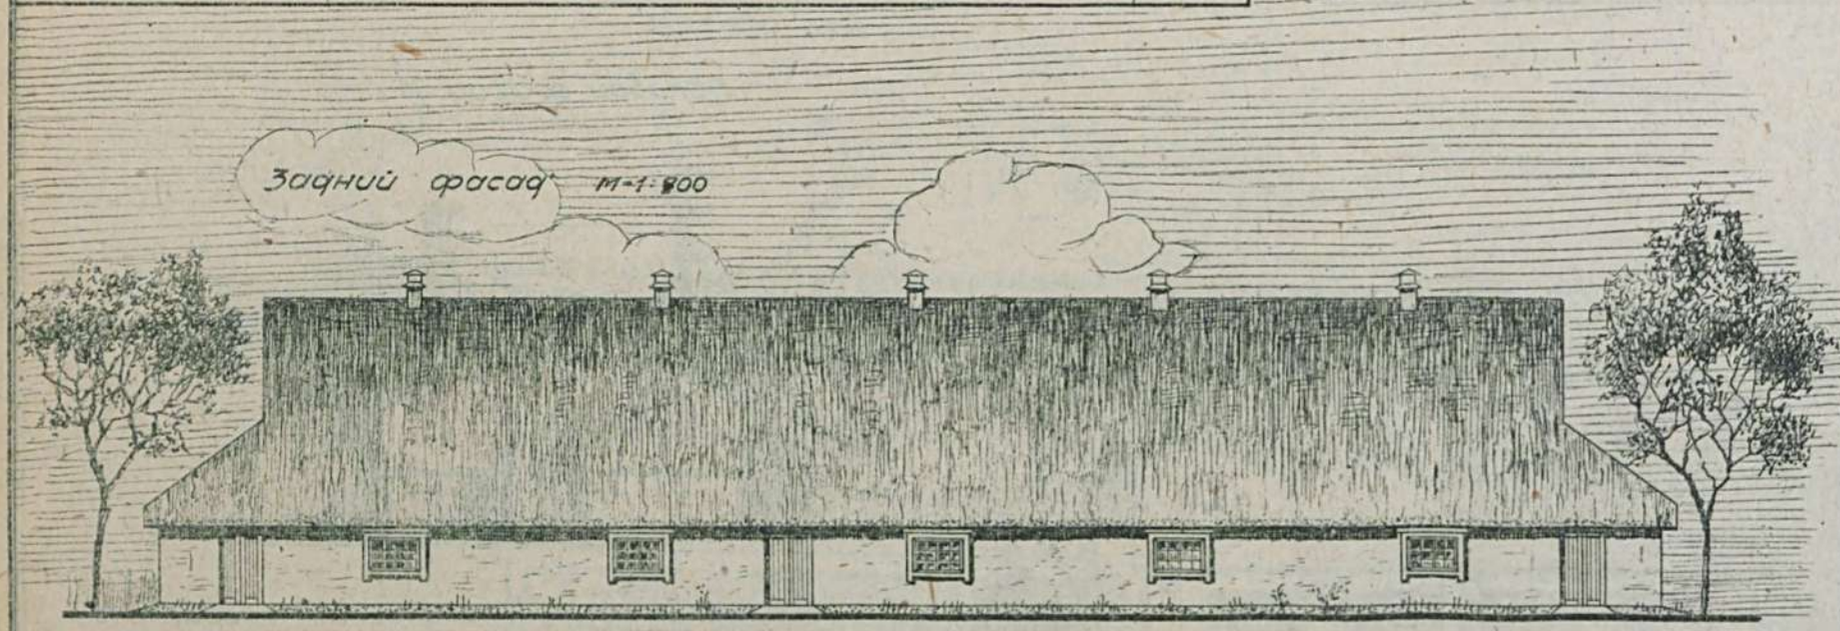

План. М-1:200

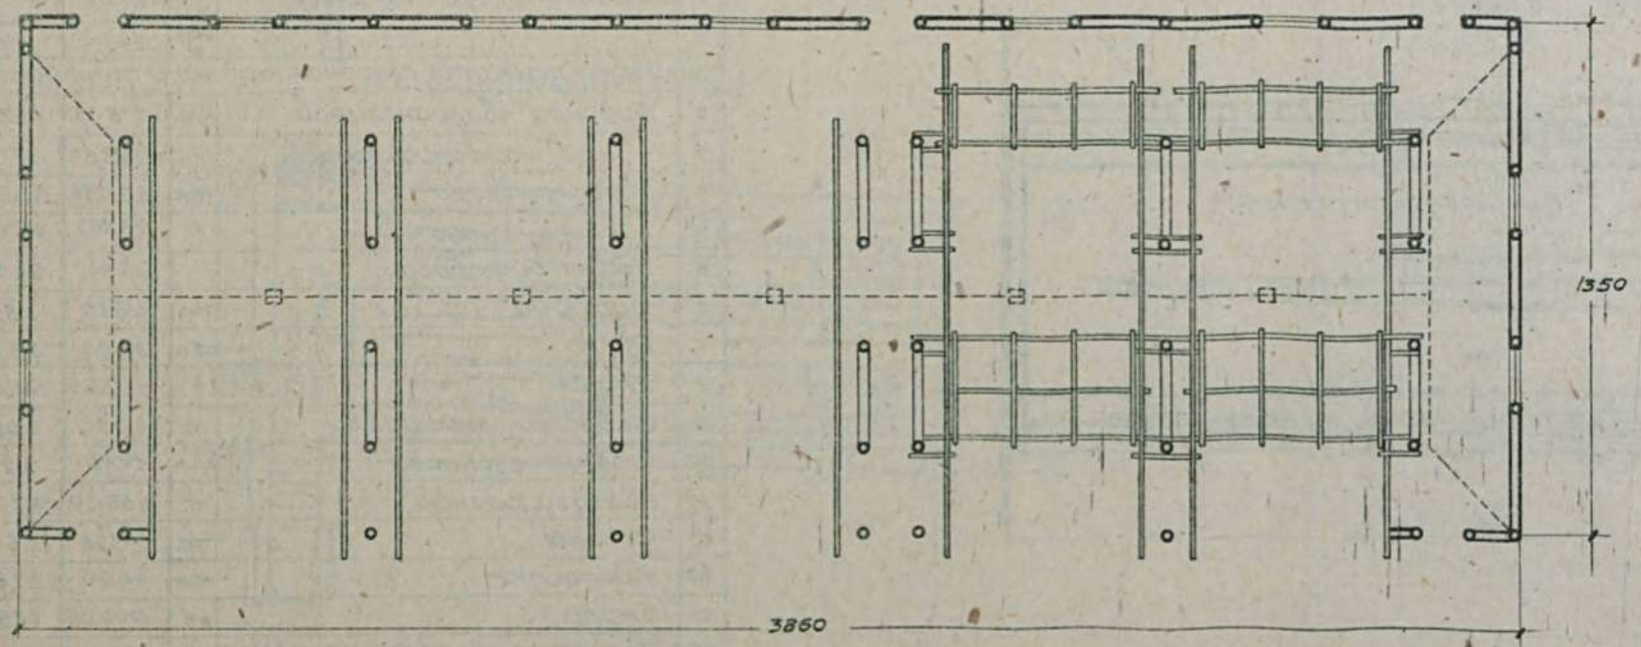

Таблица техно-экономич. показателей.

№№ по пор	Наименование.	Единица изм.	Стены глинопл. кровля арочная.
1	Площадь застройки	кв.м	521.10
2	" полезная	"	496.09
3	Кубатура строительная	кб.м	2732.00
4	Ориентировочн. стоим. 1 кб.м.	р.	5.06
5	" " общая	"	13812
Выборка рабсилы. основных матер. и трансп			
1	Рабсилы квалифициров.	ч/д	391
2	" неквалифициров.	"	92
3	Леса круглого	кб.м	136.71
4	" пиленого	"	11.70
5	песка	"	4.73
6	глины	"	16.60
7	извести негашеной	т.	0.05
8	гвоздей разных	кг.	286.16
9	хвороста	кб.м	28.94
10	стекла	кв.м.	14.40
11	смолы	кг.	154.05
12	транспорт местных матер.	т.	28.27
13	" централиз. "	"	103.97

Сельхозстройпроект.

Серия XII	Сушилка для зерновых и технических культур
Проект №1213	Десятиглазковый табачный сарай для солнцевой сушки.

Главный фасад

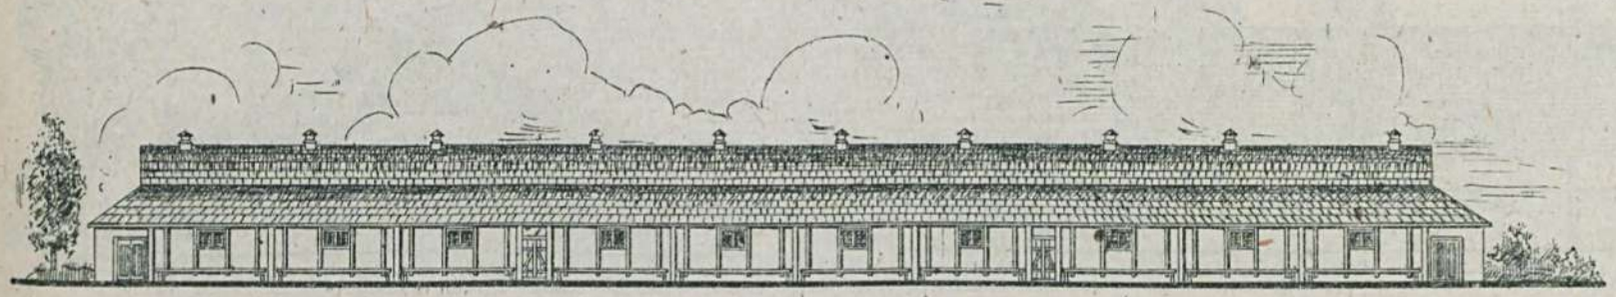

Торцовый фасад

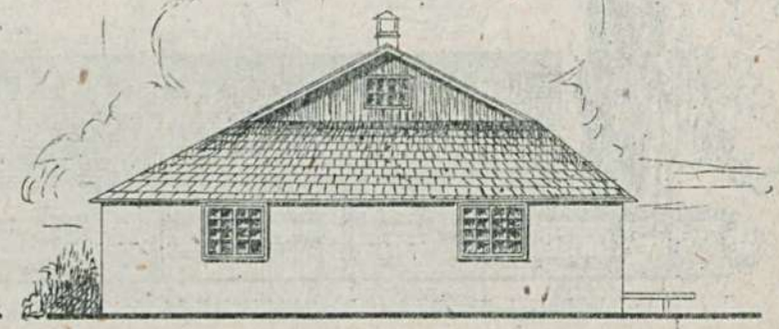

План м-1:400

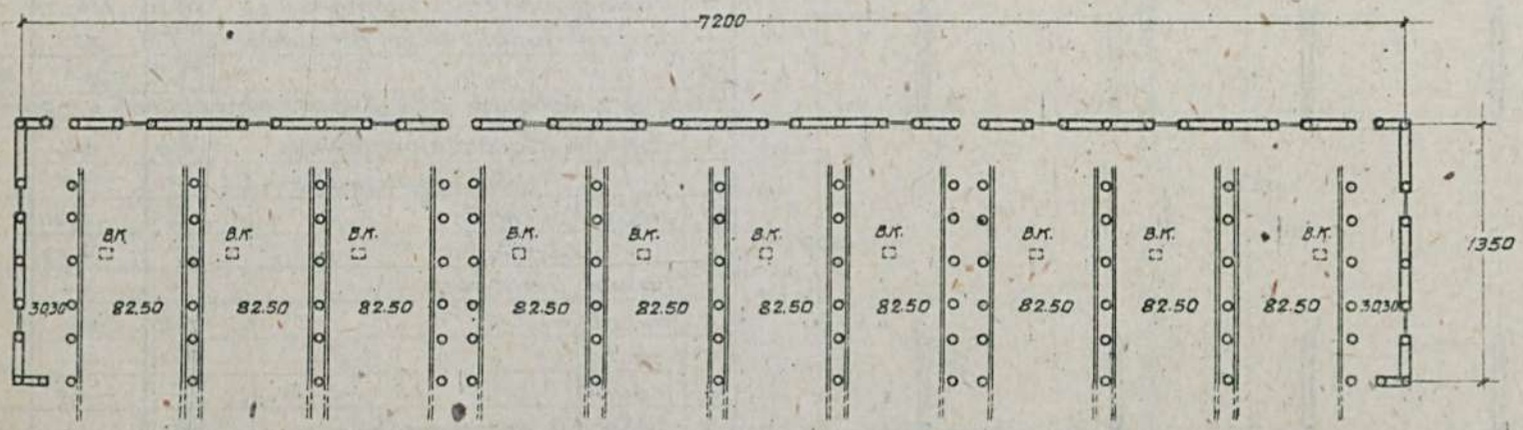

Таблица техно-экономич. показателей

№№ по пор.	Наименование	Ед. изм.	Варианты проектов: Стены гинкорлес кровля драничн.	Стены гинкорлес кровля гинкорлес.
1	Площадь застройки	кв.м	987.42	987.42
2	" полезная	"	793.20	793.20
3	Куб. строительная	кв.м	4802.85	5315.60
4	Ориентиров. стоимость 1 кв.м	р	4.96	4.00
5	" " общая	р.	23833	21252
	Выборка рабсилы, основных матер. и транспор.			
1	Рабсила квалифицир.	ч/д	770.96	642.77
2	" неквалифир.	"	179.89	136.85
3	Леса круглого	кв.м	234.681	191.091
4	" пиленого	"	16.982	16.809
5	Песка	т	10.35	8.49
6	Глины	"	43.80	79.40
7	Извести негашеной	т.	0.079	0.066
8	Стекла	кв.м	21.60	21.60
9	Гвоздей разных	кг	465.44	284.18
10	Хвороста	кв.м	48.19	40.15
11	Соломы	т	0.736	20.736
12	Транспорт местн. материал.	т	96.238	166.047
13	" " централиз	"	175.705	144.865
14				

Сельхозстроипроект

Серия XII	Сушилки для зерновых и технических культур	
Проект №1214	Навес для сушки мохорки "Вариант с кровлей из финской стружки."	

План. М-1:200

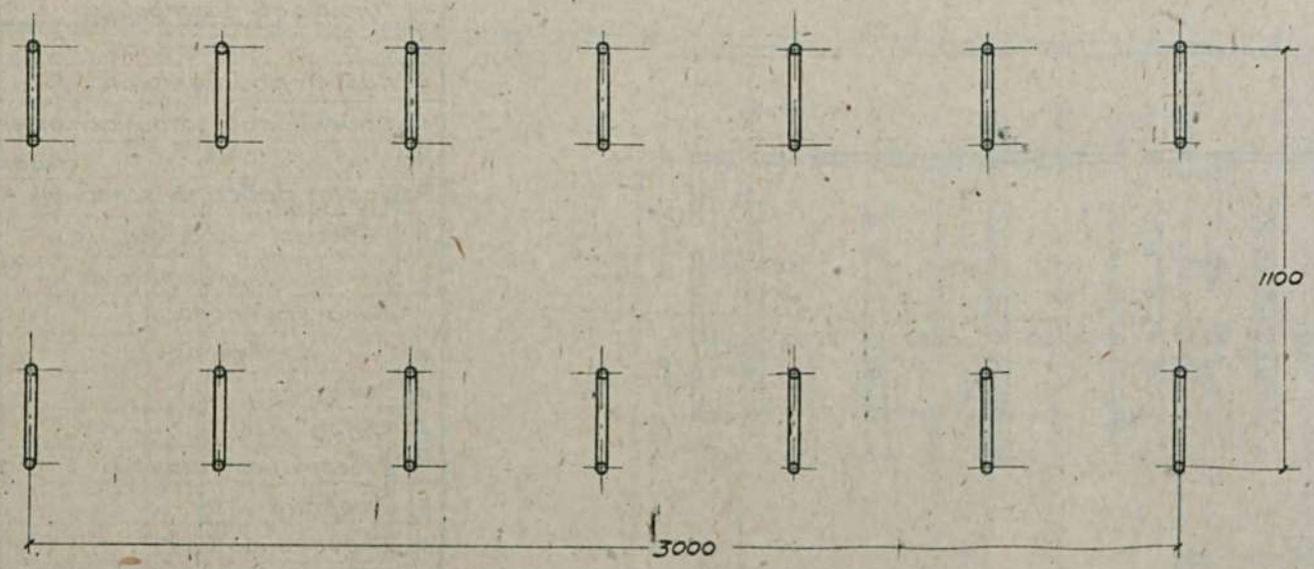

Примечание: имеется вариант с глиносоломенной кровлей

Таблица техно-экономических показателей.

№№ по пор.	Наименование	Единица изм.	Варианты проекта.	
			кровля из финской стружки	кровля глиносоломенная
1.	площадь застройки	кв.м.	330	330
2	" полезная	"	—	—
3	кубатура строительная	куб.м.	1541.71	1819.85
4	ориентировочная стоимость	1 куб.м. р.	3.05	2.68
5	" " "	общ. р.	4705	4886
Выборка рабсилы, основных материалов и транспорта				
1	рабсилы квалифицированной	ч/д	154	122
2	" неквалифицированной	"	28	37
3	леса круглого	куб.м.	51.21	46.55
4	" пиленого	"	6.58	6.86
5	камня бутового	"	—	—
6	кирпича	тыс.	—	—
7	песка	куб.м.	—	—
8	глины	"	—	15.40
9	извести негашеной	т.	—	—
10	цемента	"	—	—
11	стекла оконного	кв.м.	—	—
12	гвоздей разных размеров	кг.	183.52	109.31
13	смолы	"	34.16	36.23
14	скоб железных	"	22.80	22.80
15	соломы	т.	—	7.70
16	транспорт местных материал.	"	—	30.03
17	" централиз.	"	4.31	37.15

Сельхозстройпроект.

Серия XII	Сушилки для зерновых и технических культур
Проект №1215	Сушильно-ферментационный сарай (для махорки)

Главный фасад.

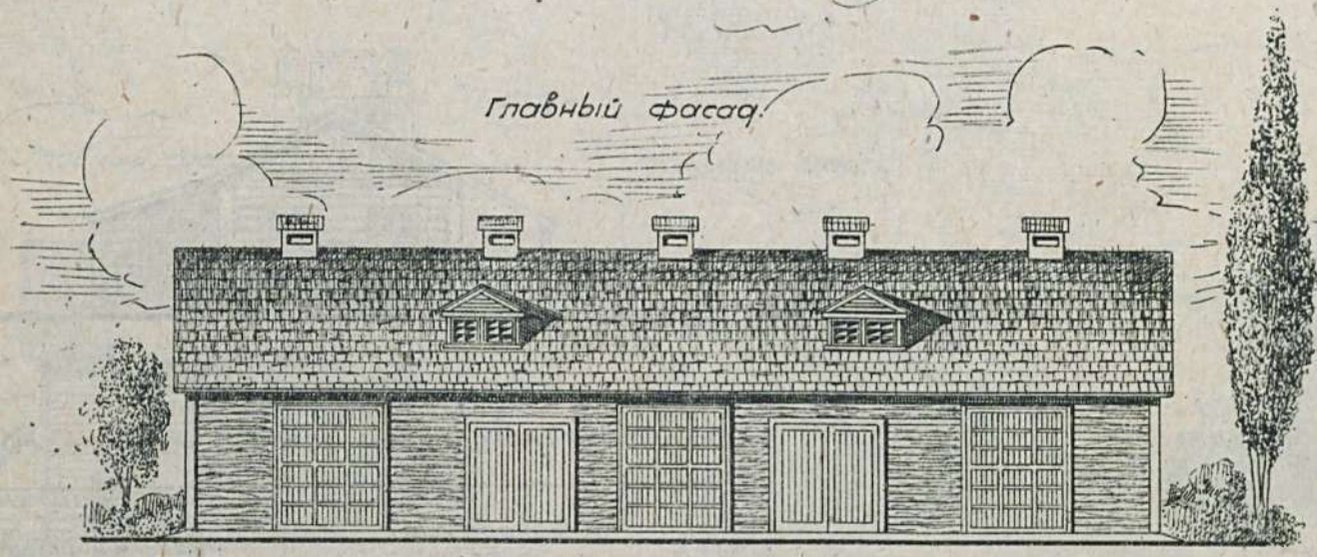

Боковой фасад.

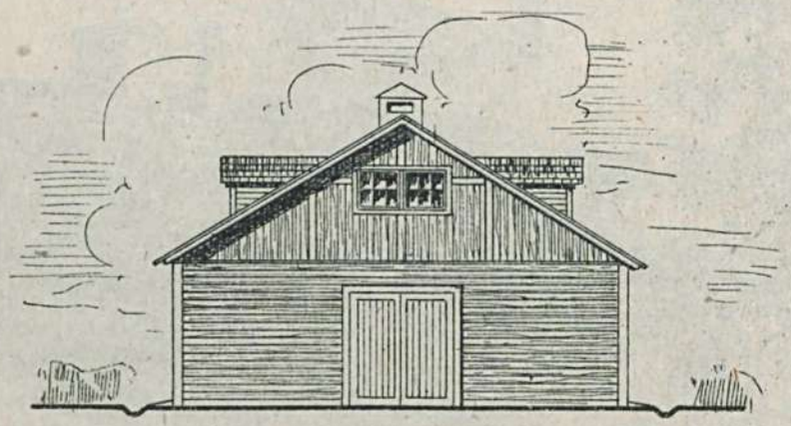

План. М-1:200

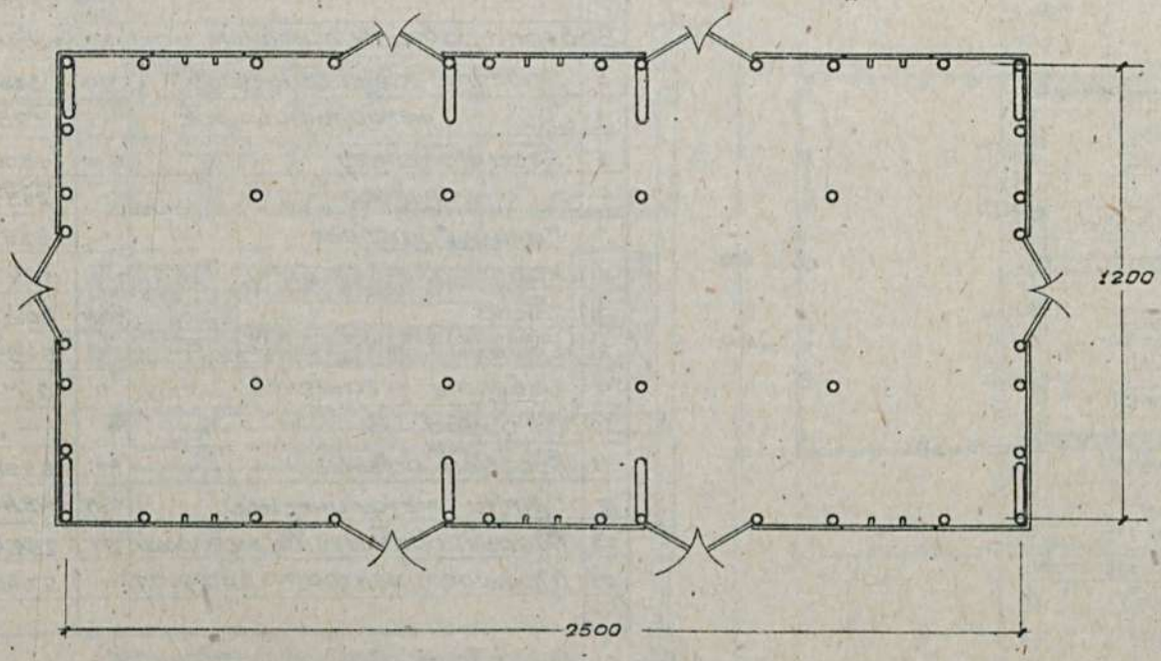

Таблица техно-экономич. показателей.

№№ по пор.	Наименование	Ед. изм	Варианты проекта	
			Стены каркасно обшивн. кровля ограничн.	Стены каркасно обшивн. кровля глиносол.
1	Площадь застройки	кв.м	306.00	306.00
2	" полезная	"	302.00	302.00
3	Куб. строительная	куб.м	1741.00	1741.00
4	Ориентиров. стоимость 1 куб.м	р	6.10	5.78
5	" " общая	р	10623	10064
Выборка рабсилы, основных матер. и транспор.				
1	Рабсила квалифицир.	ч/д	352	331
2	" неквалифицир.	"	66	78
3	Леса круглого	куб.м	75.99	64.92
4	" пиленого	"	22.07	22.07
5	Песка	"	3.30	3.30
6	Глины	"	38.65	51.90
7	Стекла оконного	кв.м	7.20	7.20
8	Гвоздей разных	кг.	114.79	88.28
9	Соломы	т.	—	6.62
10	Транспорт местн. материал.	т	63.99	90.49
11	" централиз. "	"	67.56	59.79

Сельхозстройпроект.

Серия XII	Сушилка для зерновых и технических культур.
Проект N 1218	Зерносушилка пермского типа производительностью 3 тонны в сутки. Стены каркасные.

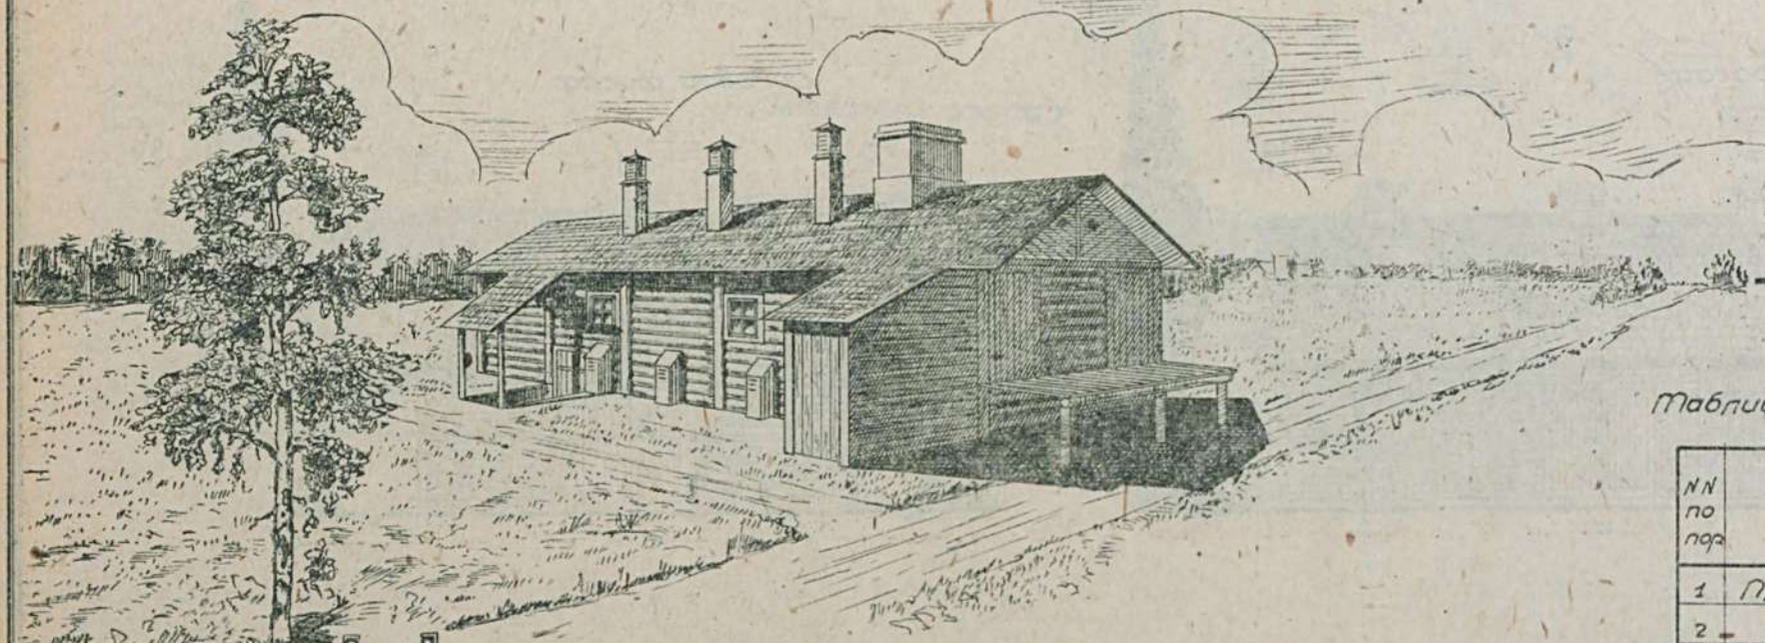

Боковой фасад

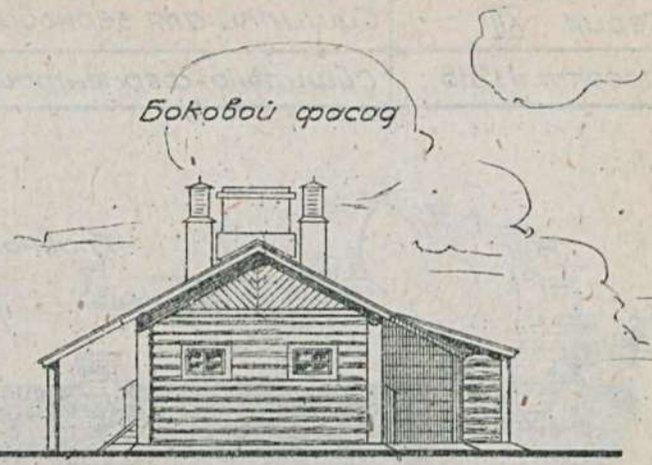

План М-1:100

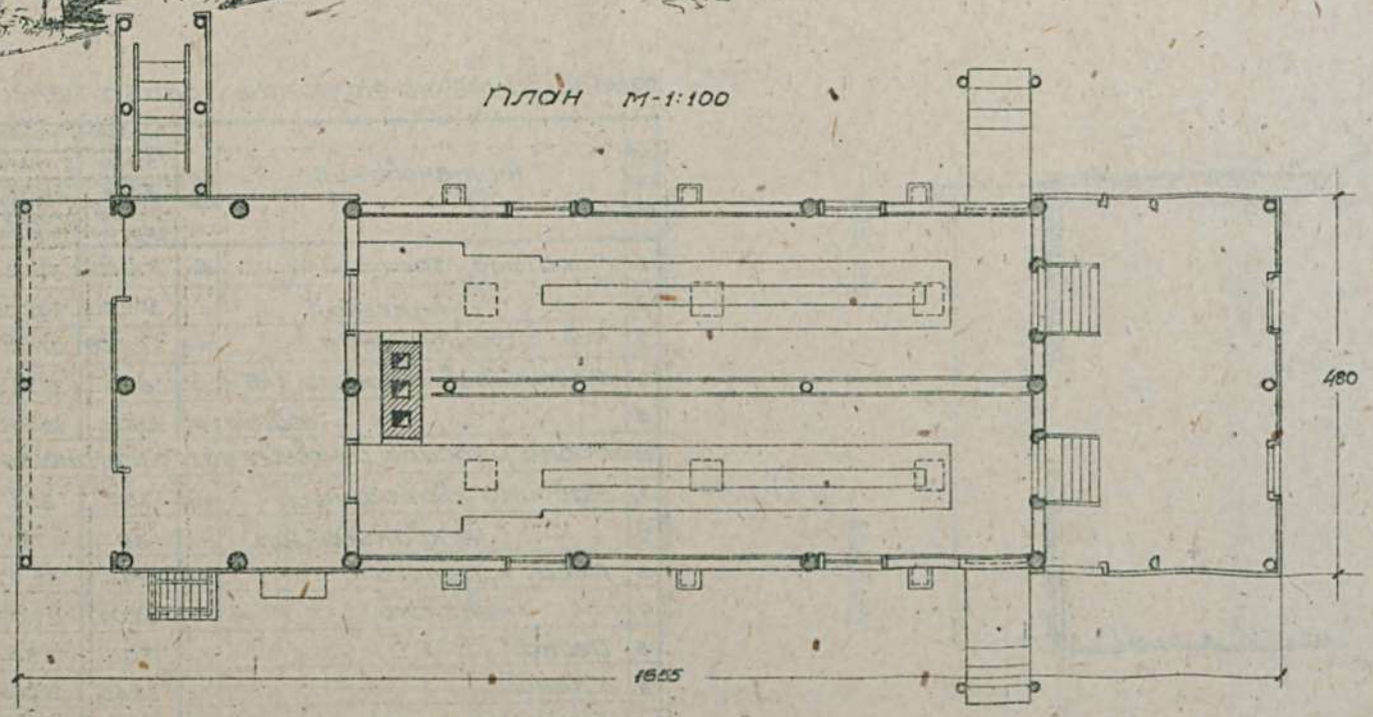

Примечание: имеется вариант с саманными стенами.

Таблица технико-экономических показателей

NN по пор.	Наименование	Единица изм.	Варианты проек.	
			Стены саманные кровля франц.	Стены каркасн. кровля франц.
1	Площадь застройки	кв.м	142.00	81.20
2	" полезная	"	121.70	82.90
3	Куб. строительная	куб.м	439.95	305.10
4	Ориентировочная стоимость	1 куб. м.р.	27.93	27.22
5	"	Общая р.	12288	8306
Выборка рабсилы, основных материалов и транспорта				
1	Рабсила квалифициров.	ч/д	313	245
2	" неквалифициров.	"	125	38
3	Леса круглого	куб.м	16.70	35.81
4	" пиленого	"	21.11	18.46
5	Камня бутового	"	51.51	8.58
6	Кирпича	тыс.	11.47	7.30
7	Песка	куб.м	30.87	6.85
8	Глины	"	54.55	16.95
9	Извести негашеной	т.	2.41	0.54
10	Цемента	"	—	—
11	Гвоздей разных	кг.	65.58	78.73
12	Сетки металлической	кв.м.	48.40	46.34
13	Транспорт местн. материал.	т	256.44	77.61
14	Транспорт централиз. материал.	"	27.40	37.96

Сельхозстройпроект.

3

Серия XII	Сушилки для зерновых и технических культур.
Проект N 1219	Зерносушилка жалюзийного типа производительностью 0.5 т/ч. (с вертикальн. жалюзями)

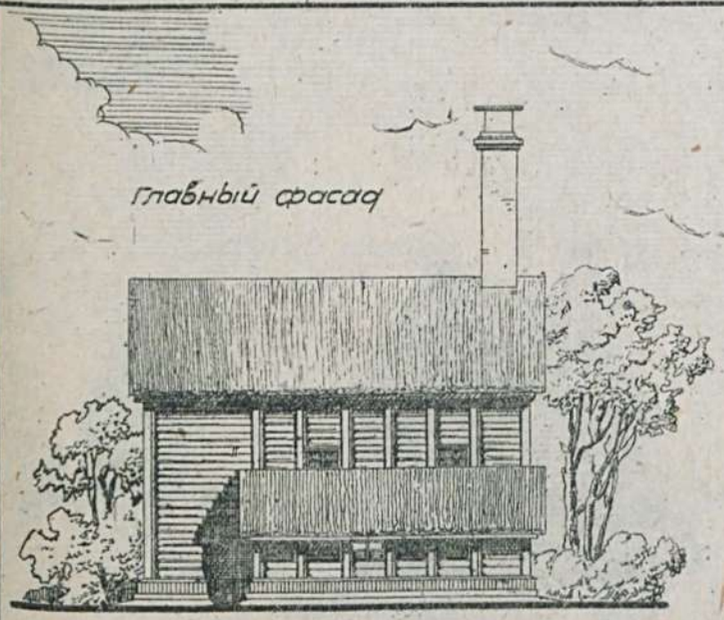

Главный фасад

Торцовый фасад

План М-1:100

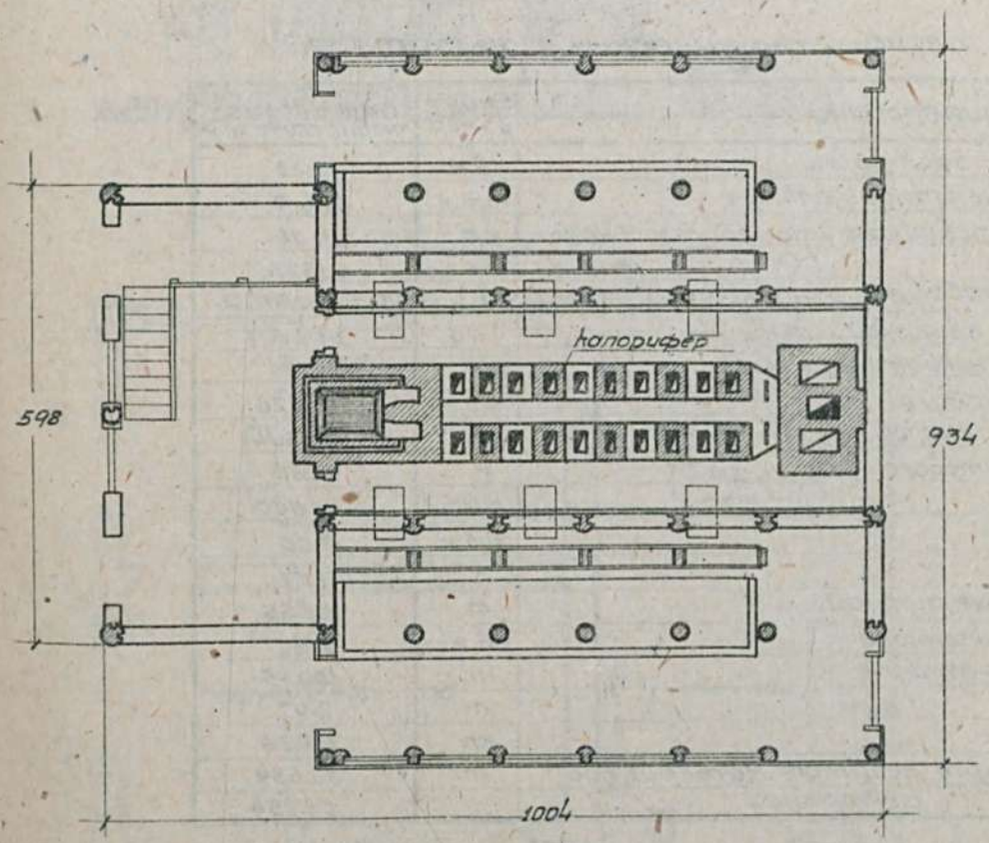

Таблица технико-экономических показателей

N№ по пор.	Наименование	Един. измер.	Стены каркасные с бревенч. заполнен. кровля глиносолом.
1	Площадь застройки	кв.м	84.64
2	Кубатура строительная	куб.м.	376.54
3	Ориентировочная стоимость 1 куб.м.	р.	36.82
4	" " общая	р.	13865
	Выборка рабсилы, основных материалов и транспорта		
1	Рабсила квалифициров.	ч/д	364
2	" неквалифициров.	"	94
3	Леса круглого	куб.м	67.41
4	" пиленого	"	19.99
5	Камня бутового	"	12.81
6	Кирпича	тыс.	15.05
7	Песка	куб.м.	11.84
8	Глины	"	19.05
9	Извести негашеной	т	0.99
10	Цемента	"	—
11	Гвоздей разных	кг	109.49
12	Транспорт местных материалов	т	121.33
13	" централиз.	"	63.21

Примечание:
для опытного строительства.

Сельхозстройпроект

Серия XII	Сушилки для зерновых и технических культур.	
Проект N1220	Зерносушилка жалюзийного типа производительностью 0.5 т.ч.	

Фасад

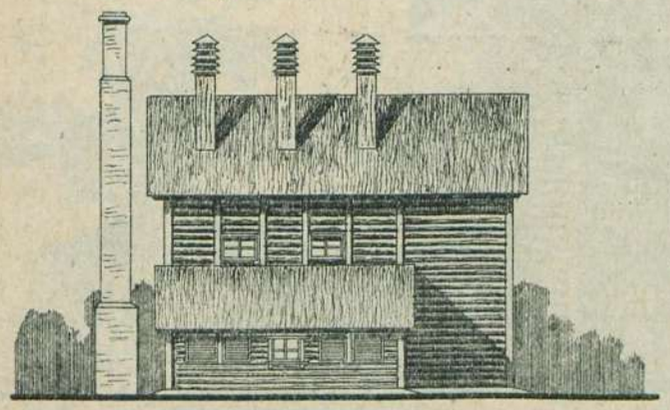

Торцовый фасад

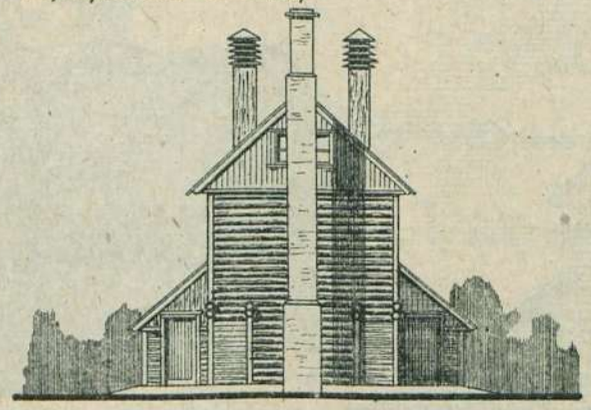

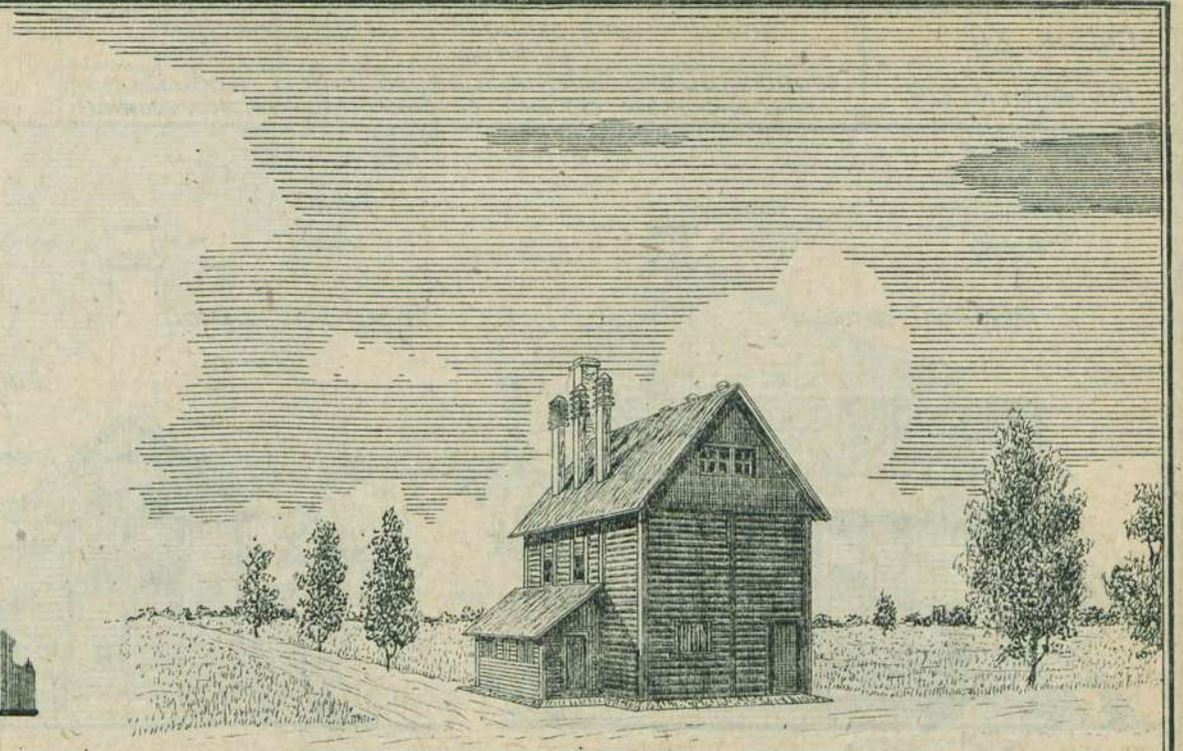

План М-1:100

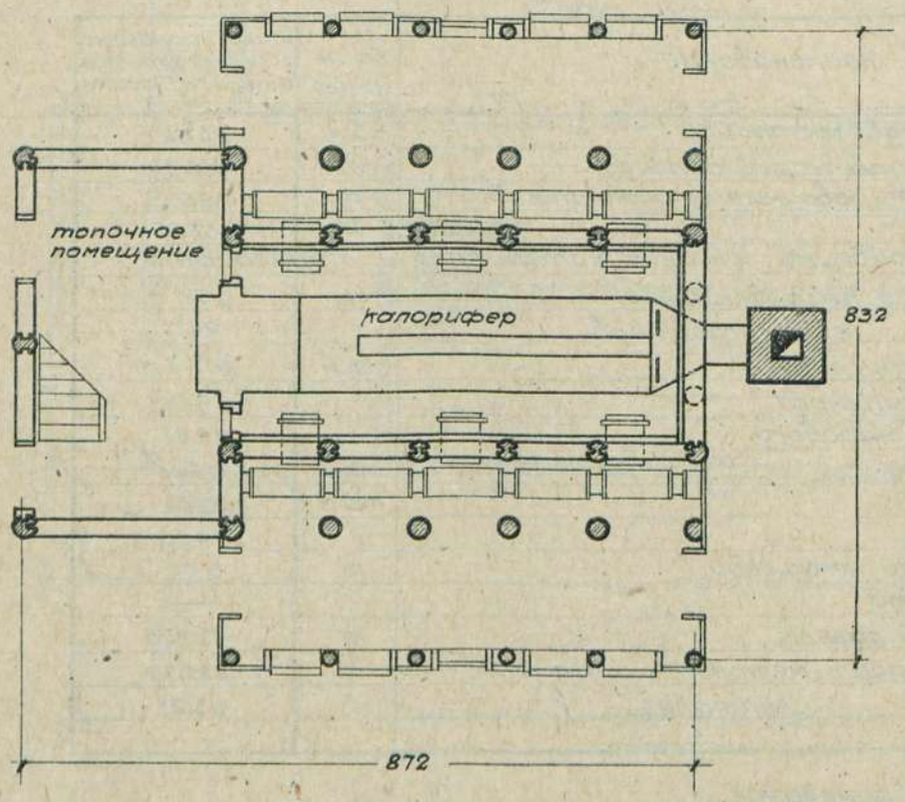

Таблица техно-экономических показателей

N№ по пор.	Наименование	Един. измер.	Стены каркасные с бревенчат. заполн. кробля глиносолом.
1	Площадь застройки	кв.м.	66.73
2	Кубатура строительная	куб.м	284.9
3	Ориентировочная стоимость 1 куб.м	р.	39.74
4	" " общая	р.	11323
	Выборка рабсилы, основных материалов и транспорта		
1	Рабсила квалифициров.	ч/д	319.103
2	" неквалифициров.	"	61.26
3	Леса круглого	куб.м	51.626
4	" пиленого	"	19.304
5	Камня бутового	"	11.50
6	Кирпича	тыс.	11.560
7	Песка	куб.м.	8.06
8	Глины	"	7.57
9	Извести негашеной	т.	1.565
10	Стекла оконного	кв.м.	8.57
11	Гвоздей разных	кг.	100.75
12	Соломы	т	2.47
13	Смолы	кг.	119.36
14	Транспорт местных материалов	т	86.634
15	" централиз. "	"	51.256

Примечание:
для опытного строительства.

Сельхозстройпроект

Серия XII	Сушилки для зерновых и технических культур
Проект N 1221	Механизированная зерносушилка производительностью 2,5 т/ч. жалюзийного типа "Стены кирпичные"

Главный фасад
М-1:200

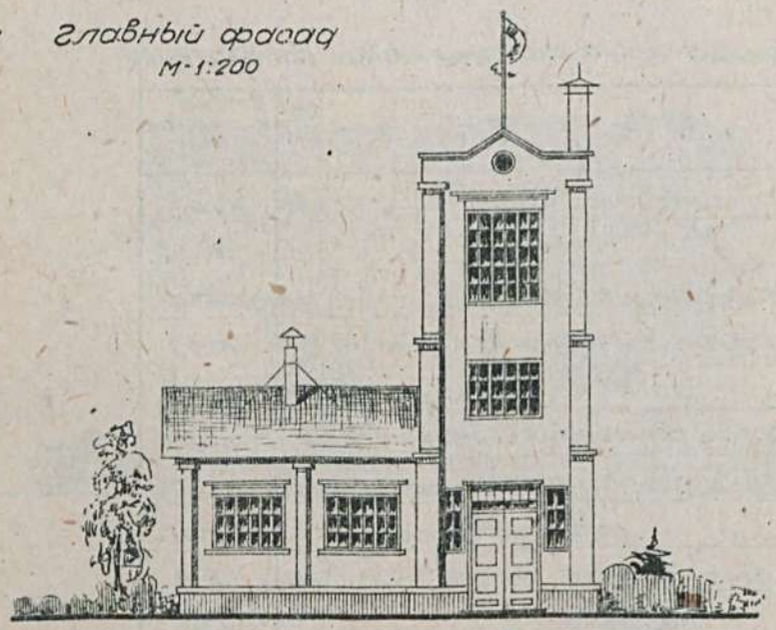

Боковой фасад
М-1:200

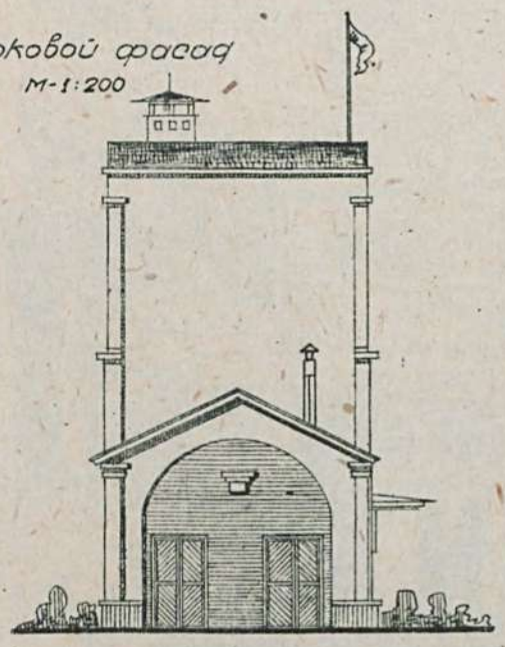

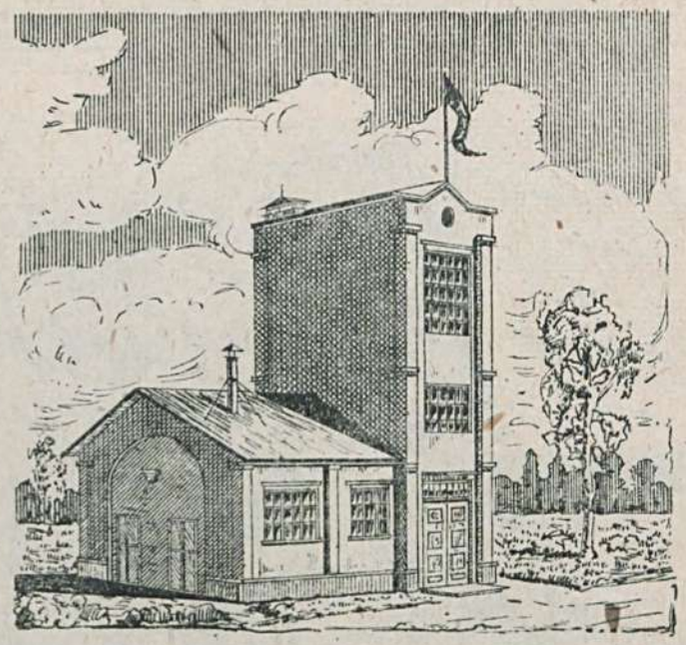

План 1го этажа
М-1:100

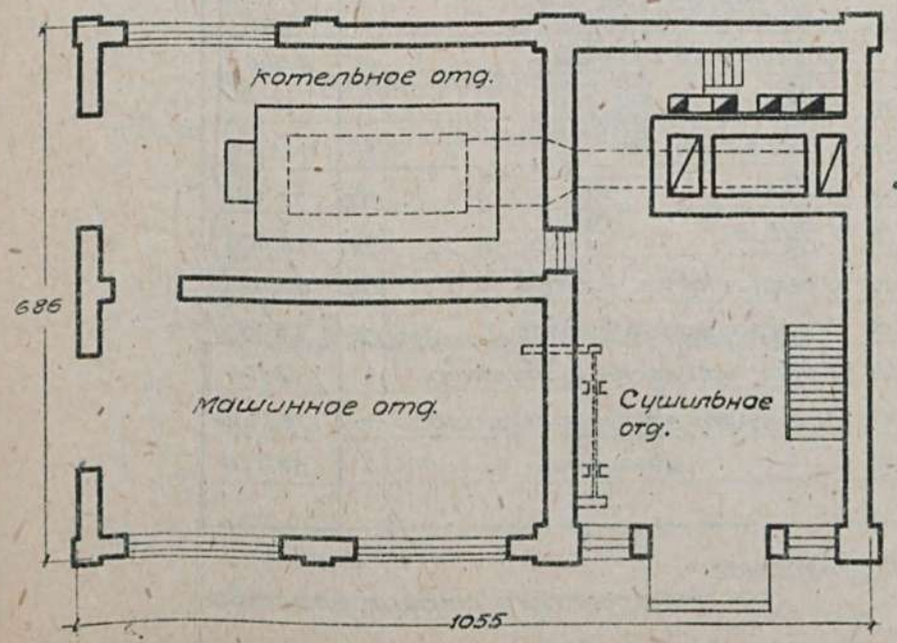

План 3го этажа
М-1:100

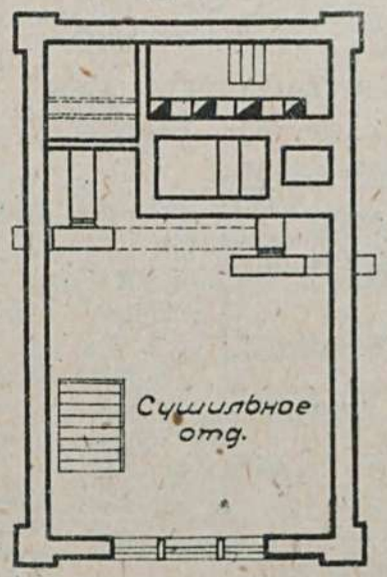

Таблица техно-экономических показателей

N/N по пор.	Наименование	Ед. изм.	Стены кирпичные кровля этернитовая
1	Площадь застройки	кв.м	70.30
2	" полезная	"	84.30
3	Куб. строительная	кв.м	498.00
4	Ориентир. стоимость 1 кв.м.	р	43.07
5	" " общая	р	21452
Выборка рабсилы, основных матер. и трансп.			
1	Рабсила квалифициров.	ч/д	430
2	" неквалифициров.	"	152
3	Леса круглого	куб.м	6.10
4	" пиленого	"	19.91
5	Камня бутового	"	35.61
6	Кирпича	тыс.	58.54
7	Песка	куб.м	36.69
8	Клины	"	10.57
9	Извести негашеной	т	3.56
10	Цемента	"	—
11	Гвоздей разных	кг.	47.24
12	Стекла	кв.м	36.75
13	Этернита	тыс	0.83
14	Балок швеллерных	кг.	805.71
15	Железа разного	"	870.00
16	Толя	кгс.	7.29
17	Транспорт местн. материалов	т	331.92
18	" централиз. "	"	31.32

Сельхозстройпроект

Серия XII	Сушилки для зерновых и технических культур.	
Проект N1222	Механизированная зерносушилка производительностью 5 тон/час жалюзийного типа.	

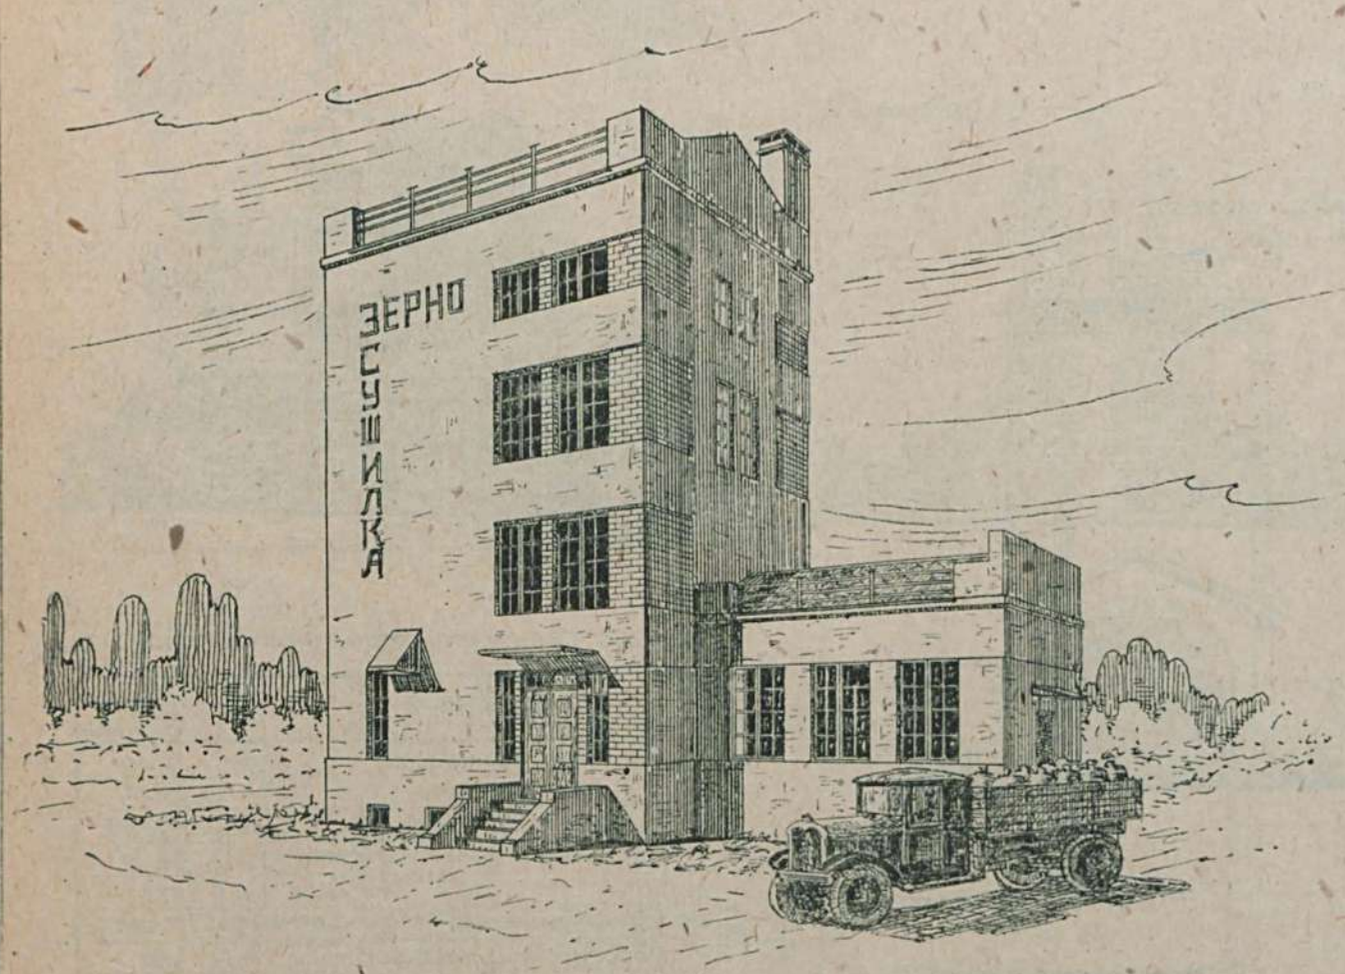

План. М-1:200

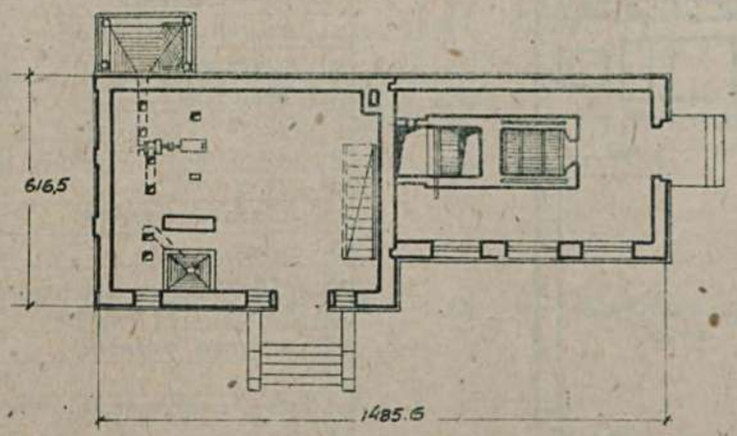

Таблица техно-экономических показателей

NN по пор.	Наименование	Ед. изм.	Стены кирпичные кровля этернитов.
1	Площадь застройки	кв.м	83.0
2	" полезная	"	188.50
3	Куб. строительная	куб.м	870.0
4	Ориентир. стоимость 1 куб.м.	р	49.72
5	" " общая	р	43253
Выборка рабсилы, основных матер. и транспор.			
1	Рабсила квалифициров.	ч/д	5114.99
2	" неквалифициров.	"	1460.72
3	Леса круглого	куб.м	5.399
4	" пиленого	"	24.888
5	Камня бутового	"	57.05
6	Кирпича	тыс.	119.791
7	Песка	куб.м	110.42
8	Глины	"	44.42
9	Извести негашеной	т	8.646
10	Цемента	"	——
11	Гвоздей разных	кг	132.61
12	Стекла	кв.м	46.10
13	Гравия	куб.м	15.80
14	Этернитовых листов	тыс.	0.949
15	Железа разного сорта	кг.	7.505
16	Балок швелерн. и двутавр.	"	1.815
17	Транспорт местн. материалов	т	765.526
18	" централиз. "	"	58.729

Примечание:
для опытного строительства.

Сельхозстройпроект.

серия XII	Сушилки для зерновых и технических культур.
Проект N 1223	Механизированная зерносушилка конструкции А.М. Уварова производительностью 0.5 т./ч.

Фасад

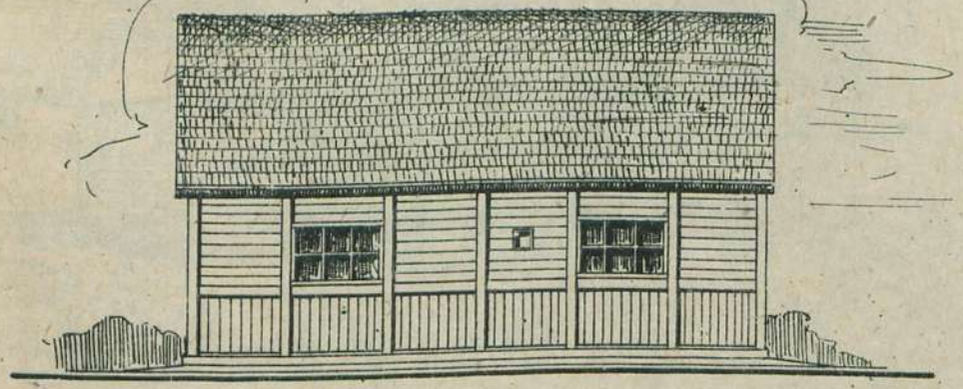

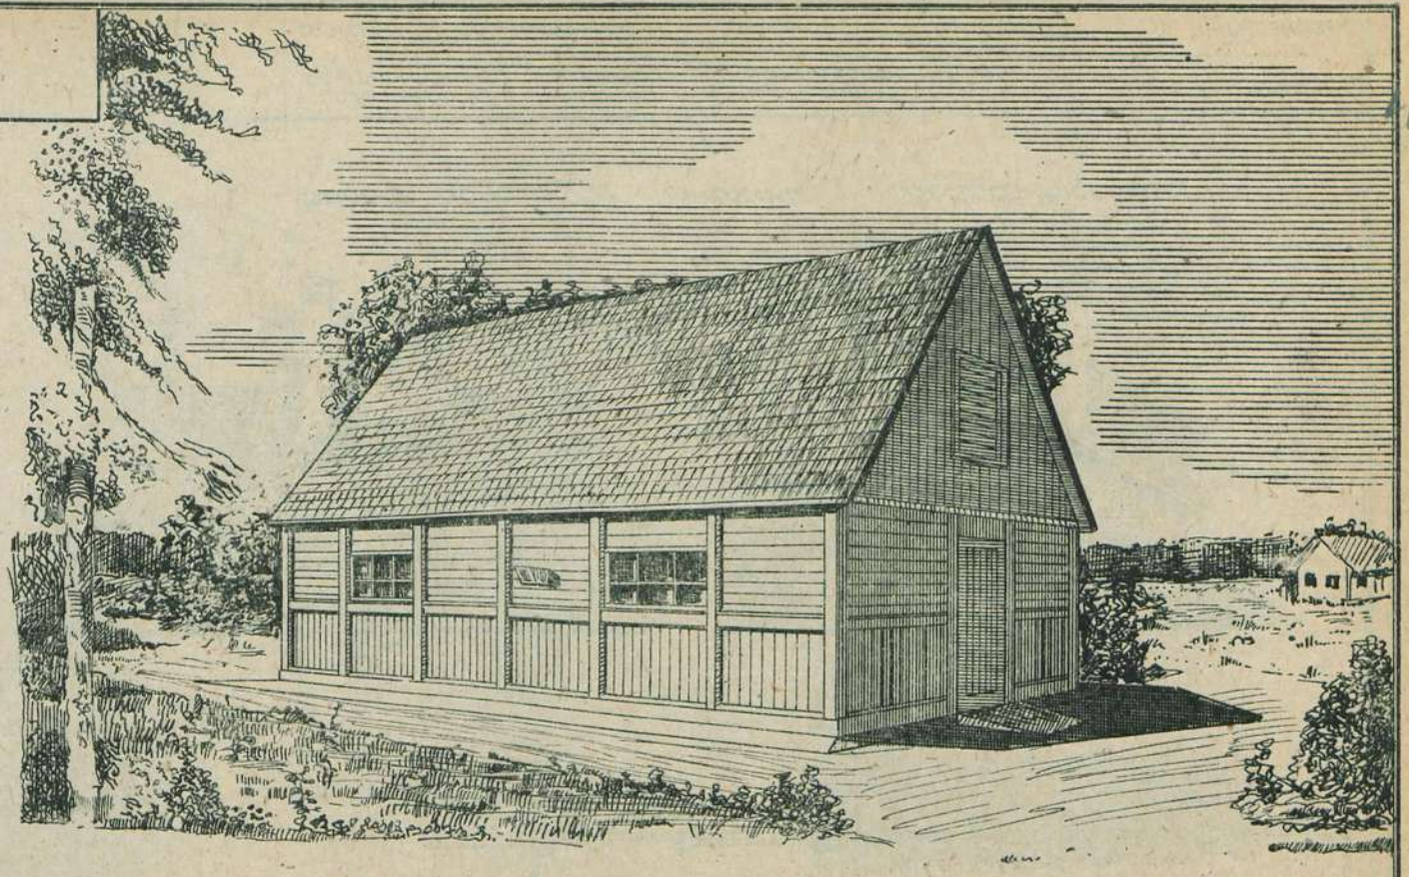

План м-1:100

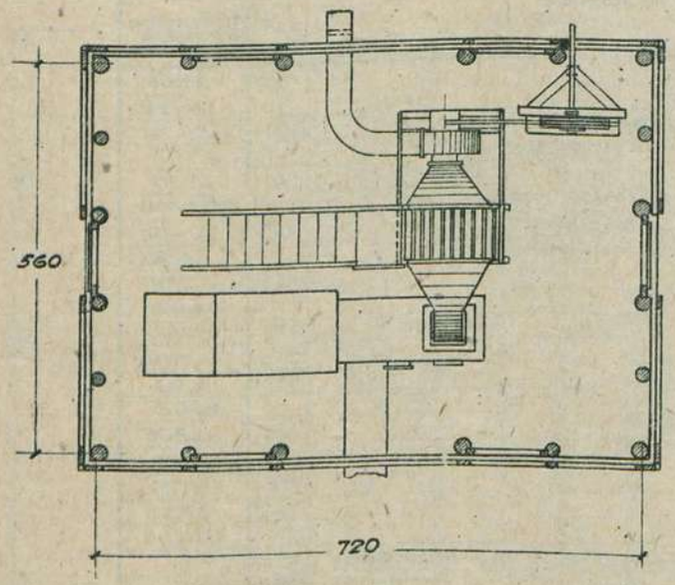

Таблица технико-экономических показателей

N N по пор.	Наименование	Единица измер.	Стены каркасно-обшивные, кровля односкатная
1	Площадь застройки	кв.м	42.5
2	" полезная	"	38.9
3	Кубатура строительная	куб.м.	163.2
4	Ориентировочная стоимость 1 куб. м	р	24.92
5	" общая	р	40 68
	Выборка рабсилы, основных материалов и транспорта		
1	Рабсила квалифицировб.	ч/д	102.9
2	" неквалифициров	"	21.47
3	Леса круглого	куб.м	6.127
4	" пиленого	"	6.153
5	Камня бутового	"	2.82
6	Кирпича	тыс.	4.045
7	Песка	куб.м	2.45
8	Глины	"	8.63
9	Извести негашеной	т	0.309
10	Цемента	"	—
11	Гвоздей разных	кг.	31.56
12	Стекла	кв.м	3.28
13	Транспорт местных материалов	т	35.015
14	" централиз. "	"	9.451

Сельхозстройпроект.

Серия XII	Сушилки для зерновых и технических культур	
Проект №1224	Механизированная зерносушилка производ. 1 т/ч. (с шахтой и топкой констр. П.Д. Галинского)	

Главный фасад м-1:200

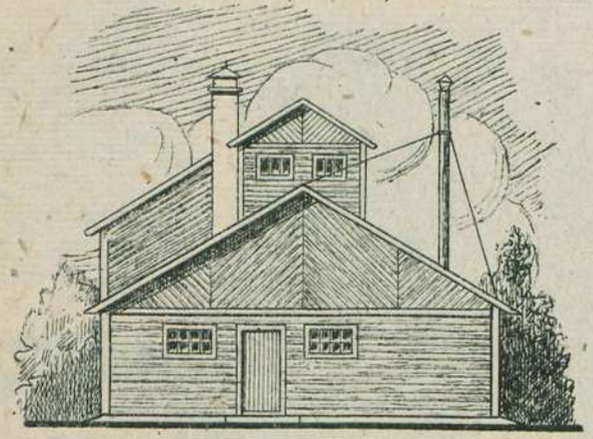

Боковой фасад

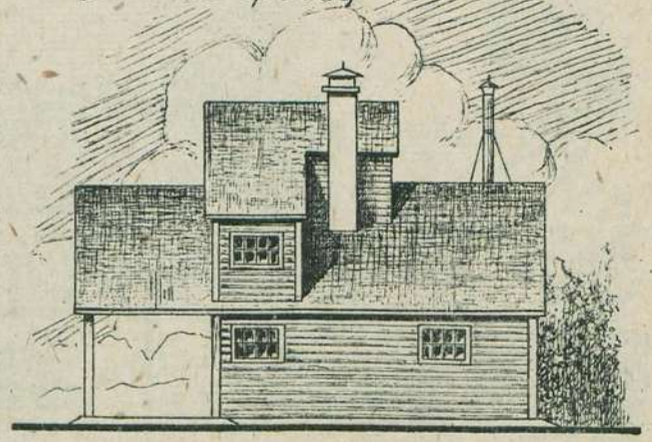

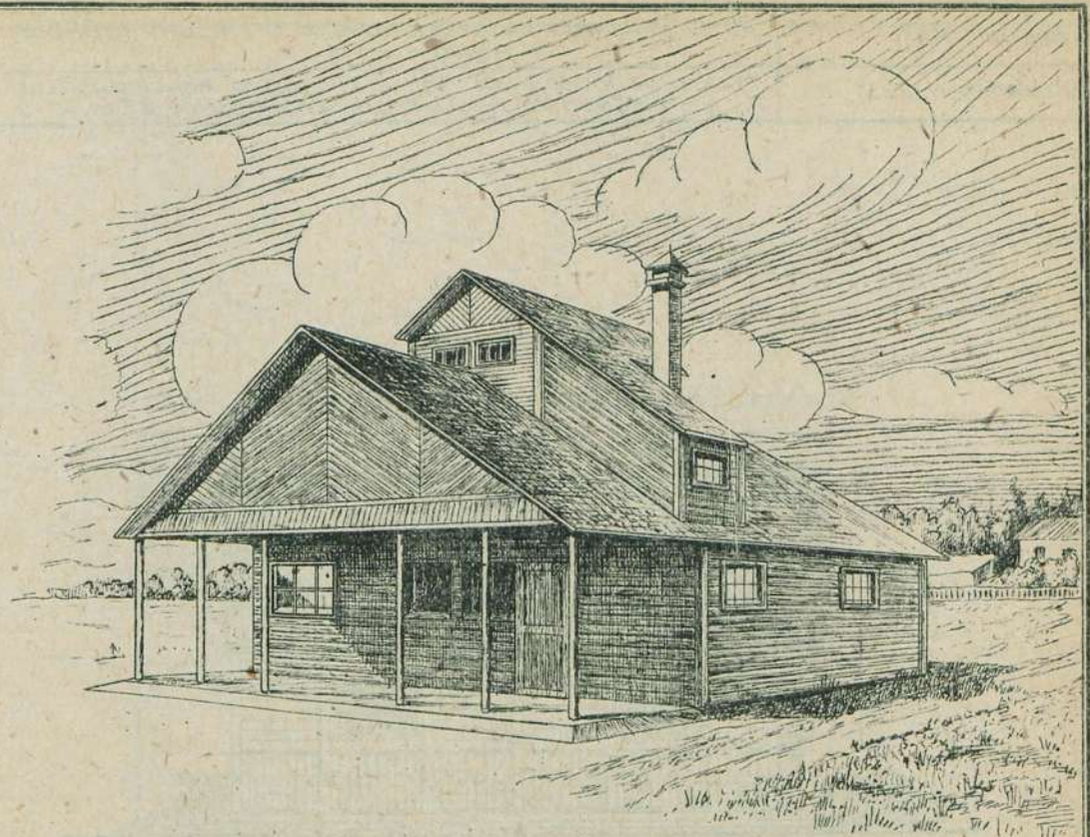

План м-1:100

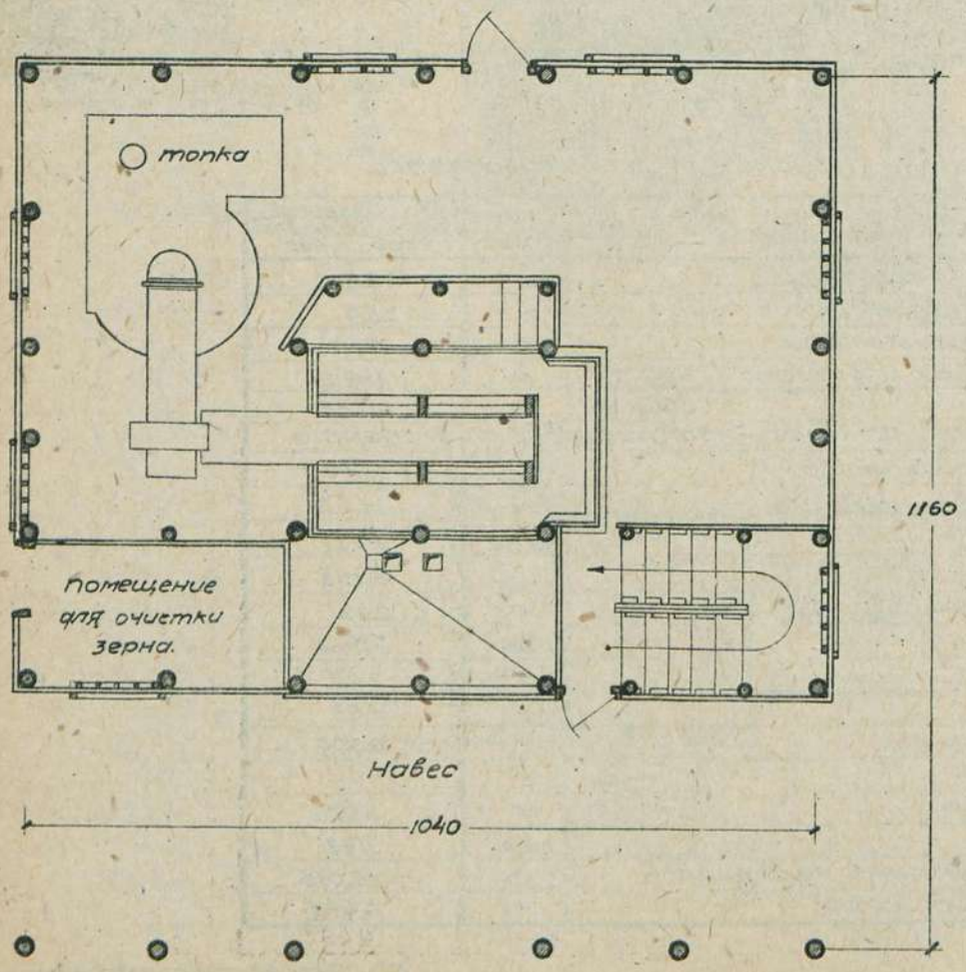

Таблица техно-экономических показателей

№№ по пор.	Наименование	Единица изм.	Стены каркасов, обв. для торцов. Неэкономич. загрузка и выгрузка
1	Площадь застройки	кв.м.	125.08
2	" полезная	"	84.24
3	Кубатура строительная	куб.м.	655.28
4	Ориентировочная стоимость 1 куб.м.	р.	17.67
5	" " общая	р.	11577
	Выборка рабсилы, основных материал. и транспорта		
1	Рабсилы квалифицированной	ч/д	343.92
2	" неквалифицированной	"	46.40
3	Леса круглого	куб.м.	15.765
4	" пиленого	"	33.408
5	Камня бутового	"	5.12
6	Кирпича	тыс.	3.709
7	Песка	куб.м.	9.83
8	Глины	"	20.08
9	Извести негашеной	т.	0.805
10	Стекла оконного	кв.м.	7.92
11	Гвоздей разных	кг.	133.24
12	Толя	куск.	25.38
13	Железа кровельного	кг.	274.47
14	Центр. вентилятор „Сирокко" типа Б низк. давл.	шт.	1
15	Нория марки НЛД.-7	компл.	1
16	Шкивов разных размеров	шт.	7
17	Транспорт местных материалов	т.	80.934
18	" централ. "	"	37.634

Примечание: проектом предусматривается возможность перехода с ручной загрузки к механизированной

Сельхозстройпроект.

Серия XII	Сушилки для зерновых и технических культур.	
Проект №1224	Механизированная зерносушилка производит. 1 тн/ч (с шахтой и топкой конструкт. П.Д. Галинского).	

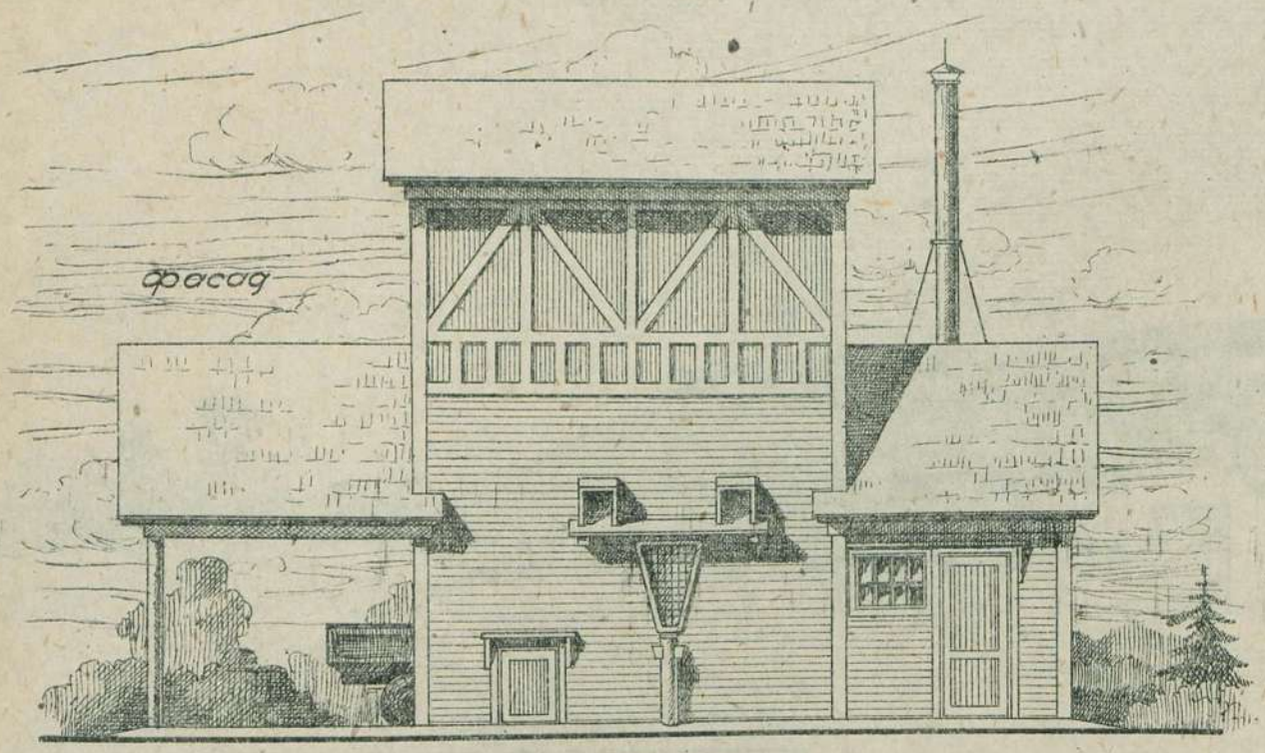

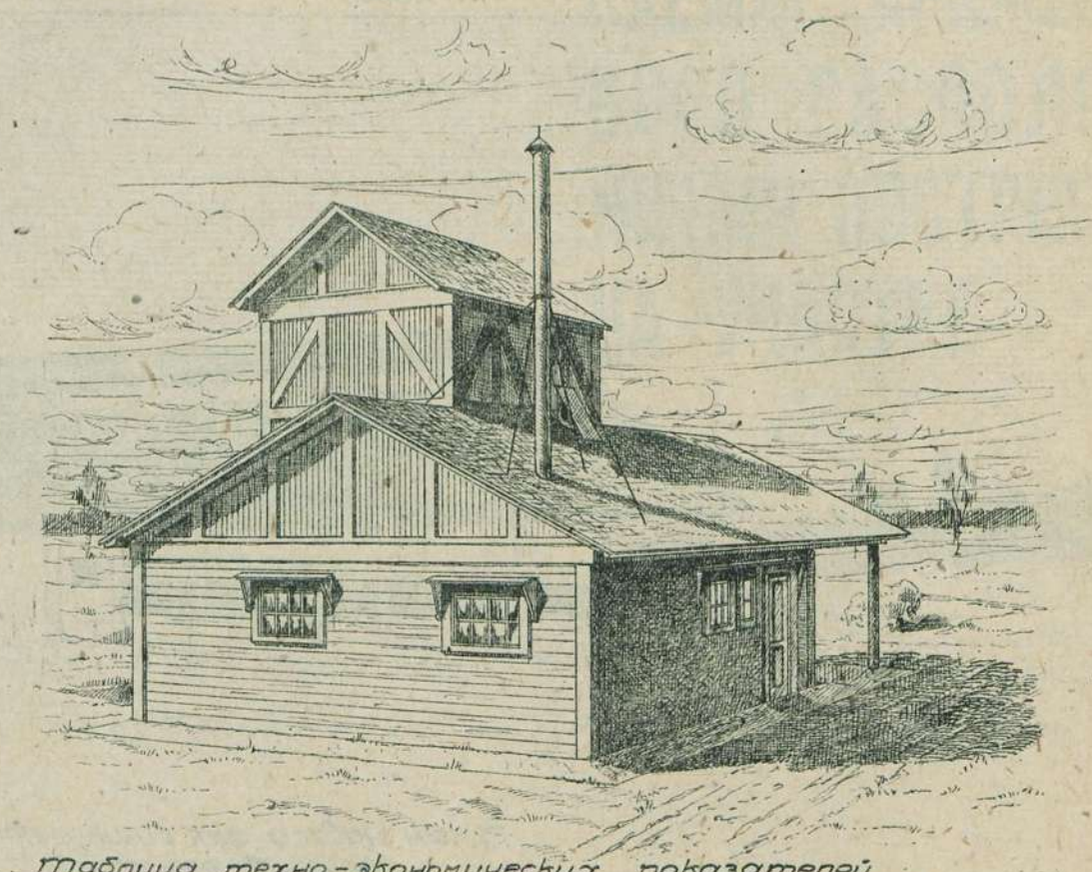

План М- 1:100

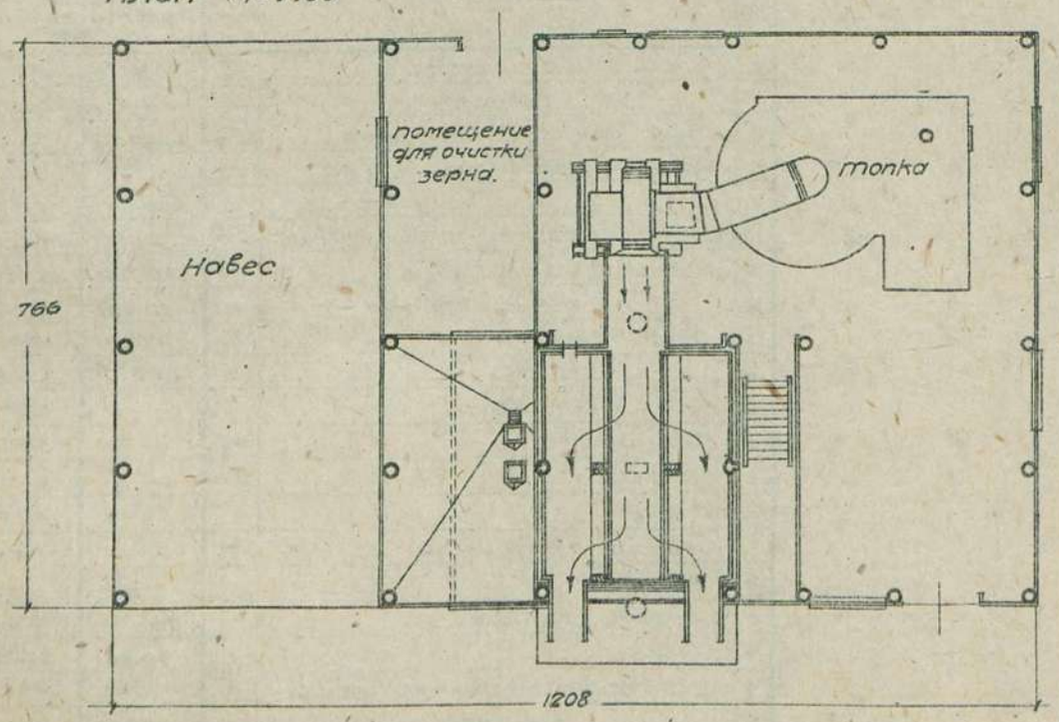

Примечание: имеется вариант с ручной загрузкой зерна.

Таблица техно-экономических показателей

№№ по пор.	Наименование	Единица изм.	стены каркасно-засыпные, кровля толевая
1	Площадь застройки	кв.м.	91.61
2	" полезная	"	61.15
3	Кубатура строительная	куб.м.	461.50
4	Ориентировочная стоимость 1 куб.м.	р.	21.62
5	" " общая	р.	9975.6
	Выборка рабсилы, основных материалов и транспорта		
1	Рабсилы квалифицированной	ч/д	300.42
2	" неквалифицированной	"	39.84
3	Леса круглого	куб.м.	13.102
4	" пиленого	"	26.837
5	Камня бутового	"	5.12
6	Кирпича	тыс	3.709
7	Песка	куб.м.	7.90
8	Глины	"	15.55
9	Извести негашеной	т.	0.805
10	Стекла оконного	кв.м.	5.93
11	Гвоздей разных	кг.	106.01
12	Толя	кусок	19.86
13	Железа кровельного	кг.	210.20
14	Центр. вентилятор. Сирокко" типа Б низк. давл.	шт.	1
15	Нория марки Н.П.Д.-7	комп.	1
16	Шкивов разных размеров	шт.	7
17	Транспорт местных материалов	т.	63.836
18	" централиз. "	т.	31.004

Сельхозстройпроект.

Серия XII	Сушилки для зерновых и технических культур.	
Проект N 1228	Навес для сушки и обмолота 30000 снопов льна.	

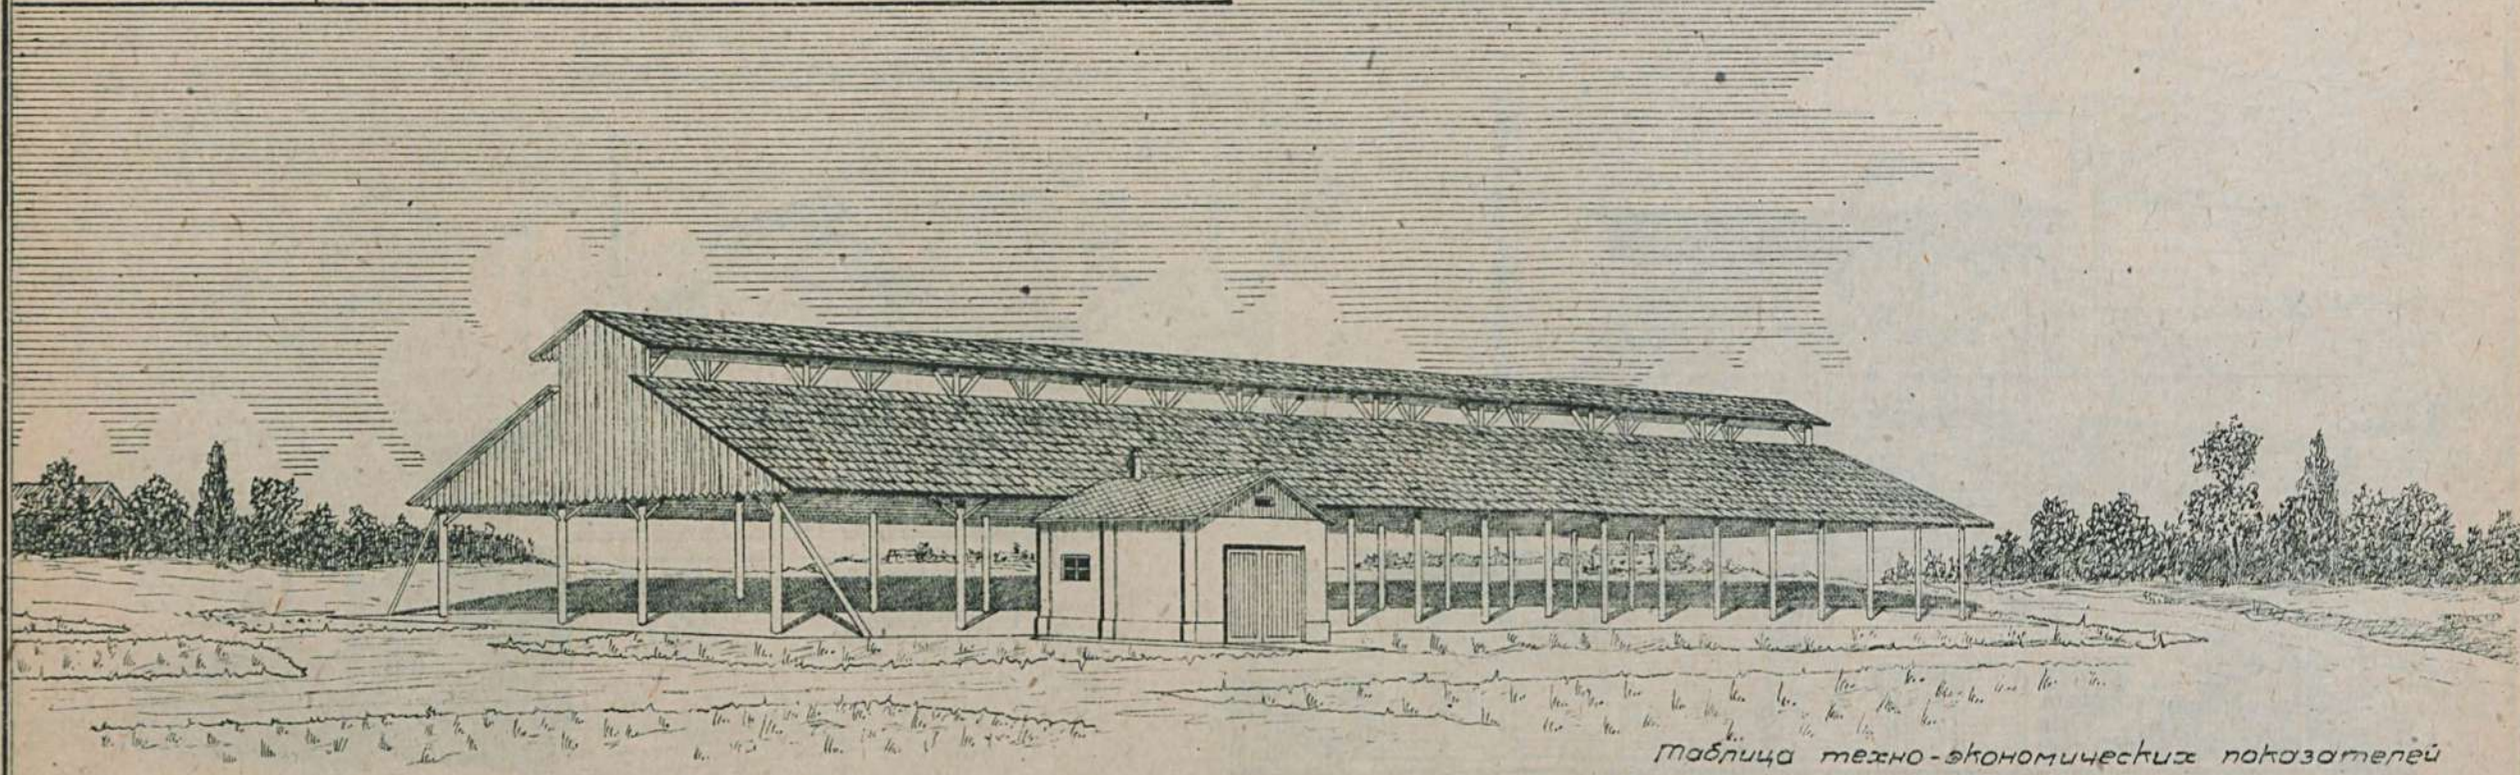

План навеса для сушки льна и молотильного тока.

м-1:400

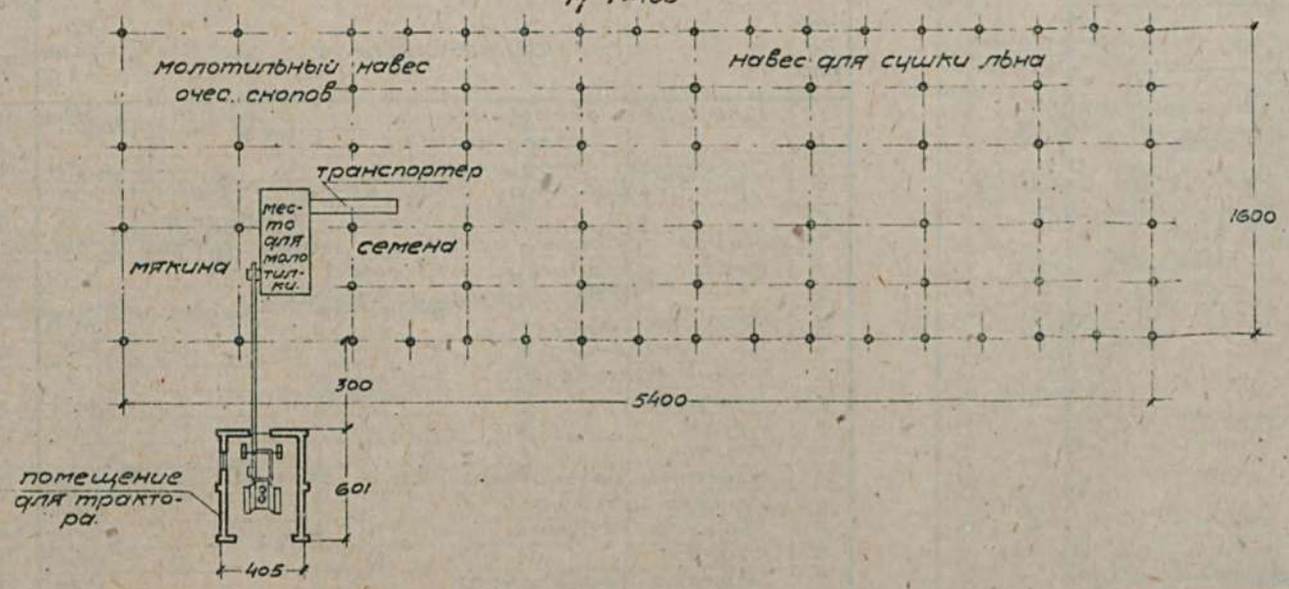

Таблица техно-экономических показателей

N п/п	Наименование	Единица изм.	Навес с одинарной кровлей	Помещен. для трактора. Стены кирпичн. кровля этерн.
1.	Площадь застройки	кв.м.	878.04	24.90
2.	" полезная	"	—	20.08
3.	Кубатура строительная	куб.м.	5997.00	73.43
4.	Ориентировочн. стоим. 1 куб.м.	р.	4.22	29.53
5.	" " общая	р.	25346	2169
Выборка рабсилы, основн. материалов и транспорта				
1.	Рабсилы квалифицир.	ч/д	401.73	31.26
2.	" неквалифицир.	"	180.00	17.54
3.	Леса круглого	куб.м.	197.297	1.096
4.	" пиленого	"	59.503	3.248
5.	Камня бутового	"	—	8.02
6.	Кирпича	тыс.	—	5.303
7.	Песка	куб.м.	—	6.34
8.	Глины	"	28.96	2.35
9.	Извести негашеной	т.	—	1.401
10.	Цемента	"	—	—
11.	Гвоздей разных	кг.	364.99	18.80
12.	Смолы	"	99.65	20.08
13.	Транспорт местн. материал.	т.	47.587	46.38
14.	" централ. "	"	179.473	3.657

Сельхозстройпроект.

М 234/58

Серия XIX

СХЕМЫ ПРИМЕРНОГО РАСПОЛОЖЕНИЯ ПОСТРОЕК НА УЧАСТКЕ

Серия XIX	Схемы примерного расположения построек на участке
Проект N 1901	Коневодческие колхозные товарные фермы. Тип N 1.

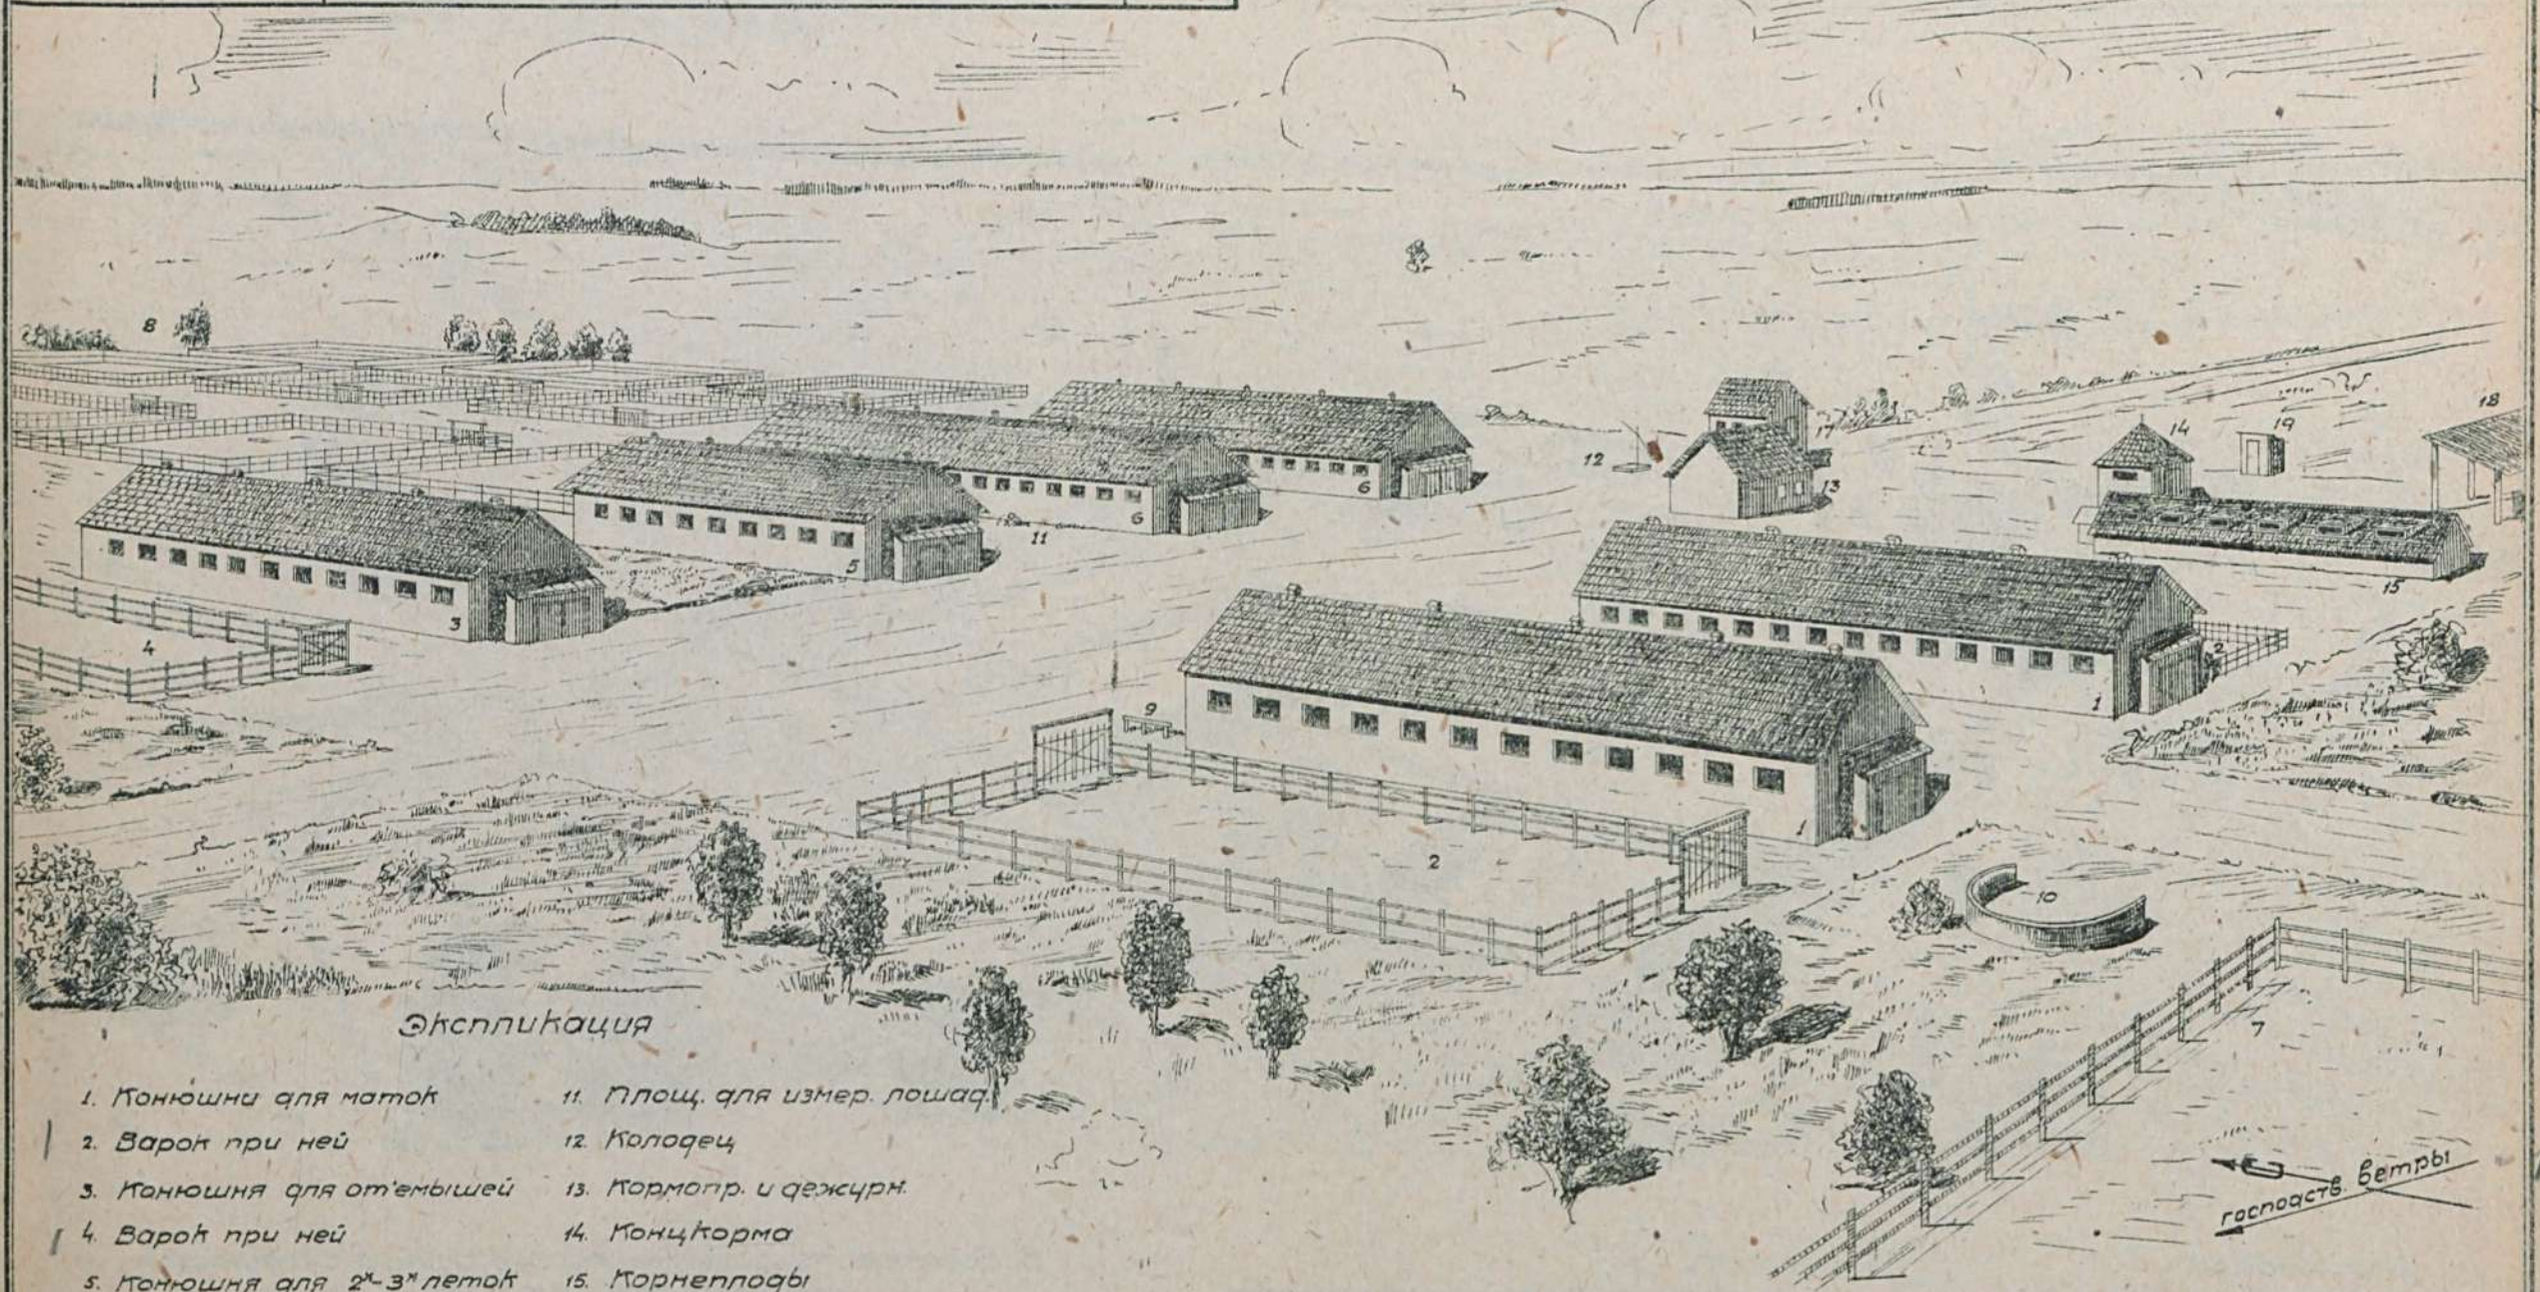

Экспликация

1. Конюшни для маток
2. Варок при ней
3. Конюшня для отъемышей
4. Варок при ней
5. Конюшня для 2х-3х леток
6. Конюшни для тренмолодн.
7. Левада жеребца производ.
8. Левада тренмолодняка
9. Коновязи
10. Площадка для случки
11. Площ. для измер. лошад.
12. Колодец
13. Кормопр. и дежурн.
14. Концкорма
15. Корнеплоды
16. Грубые корма
17. Возовые весы
18. Навес для инвент.
19. Уборная
20. Навозохранилище

Примечание: здания №№16 и 20 на перспективе не показаны.

В проекте даны схемы расположения следующ. коневодческих колхозных товарных ферм:
тип № 1 фермы рысистого или верхового племенного направления на 40 маток
—"— 2 —"— —"— —"— —"— —"— —"— на 20 —"—
—"— 3 —"— тяжеловозн. племен. и пользоват. направлен. на 20 —"—
—"— 4 —"— —"— —"— —"— —"— —"— на 40 —"—
—"— 5 —"— верхов. направления на 150 маток с табунным содержанием
—"— 6 —"— —"— —"— 75 —"— —"— —"— —"—
—"— 7 ветучреждений при коневодческих К.Т.Ф.

Сельхозстройпроект

Серия XIX	Схемы примерного расположения построек на участке
Проект № 1902	Овцеводческая колхозная товарная ферма на 2000 овец.

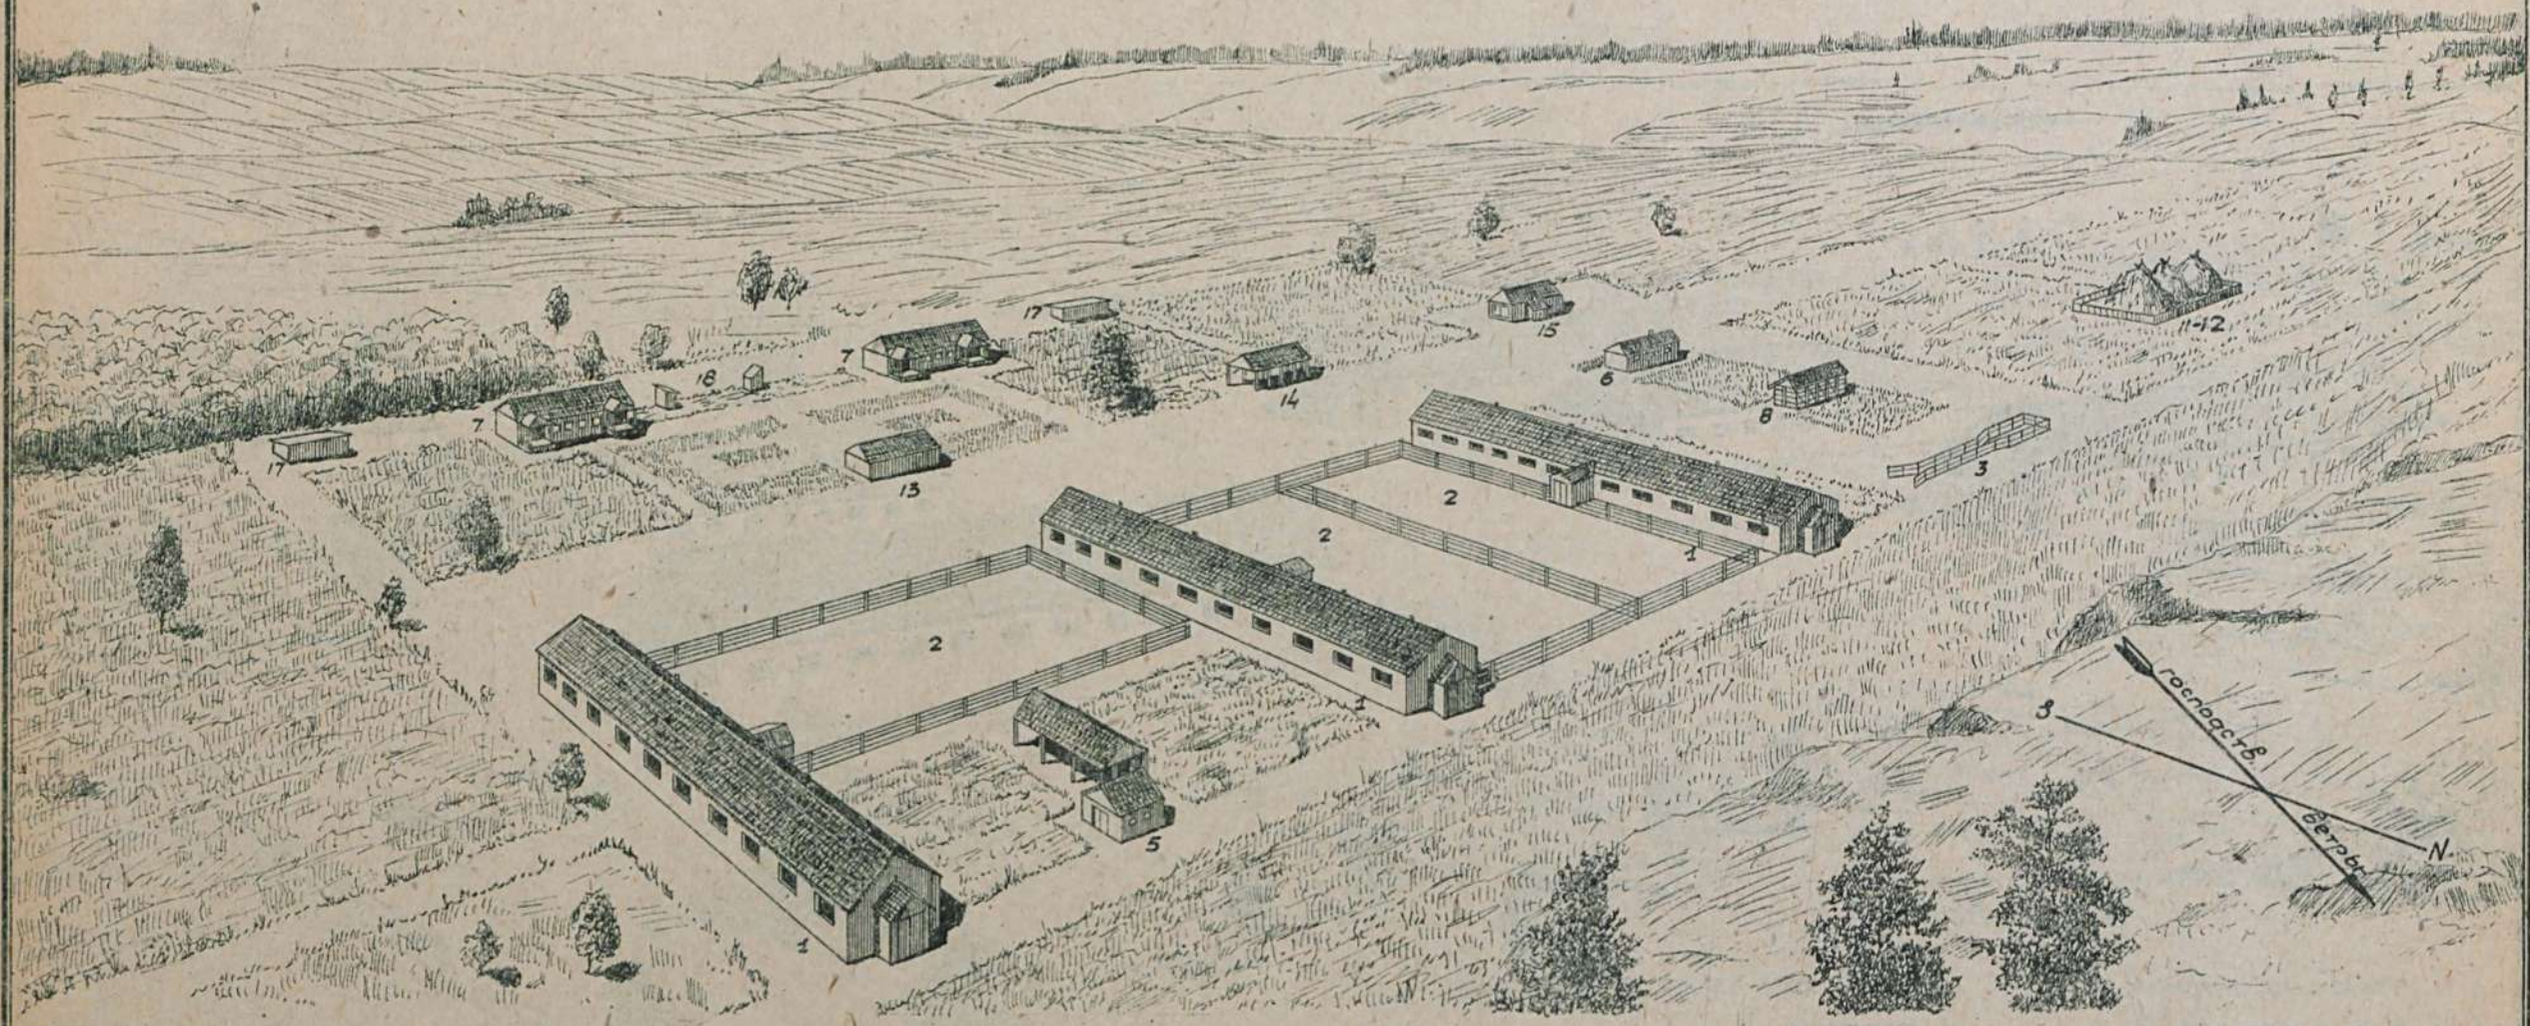

Экспликация:

1. овчарни
2. базы при овчарнях
3. ванна для купания овец
4. колодцы с корытами
5. пункт искусственного осеменения
6. брынзоварня
7. общежития
8. помещ. для дойки овец
9. инфекционный стационар
10. незаразный стационар-лазарет
11. сеноохранилище
12. соломохранилище
13. хранилище для концкормов
14. навес для инвентаря и раб. скота
15. весовой навес
16. навозохранилище
17. сарай к жил. домам
18. дворовая уборная

Примечание: здания №№ 4, 9, 10 и 16 на перспективе не показаны.

В проекте даны схемы расположения следующих овцеводческих К.Т.Ф.

1. Генплан овцеводческой К.Т.Ф. на 300 голов овец
2. —"— —"— —"— —"— 600 —"— —"—
3. —"— —"— —"— —"— 1500 —"— —"—
4. —"— —"— —"— —"— 2000 —"— —"—
5. Схема отвода участков для овцеводческих К.Т.Ф
6. " расположения овцеводческой К.Т.Ф относительно колхозного центра.

Сельхозстройпроект.

Серия XIX	Схемы примерного расположения построек на участке.
Проект N 1903	Свиноводческая колхозная товарная ферма на 12 свиноматок

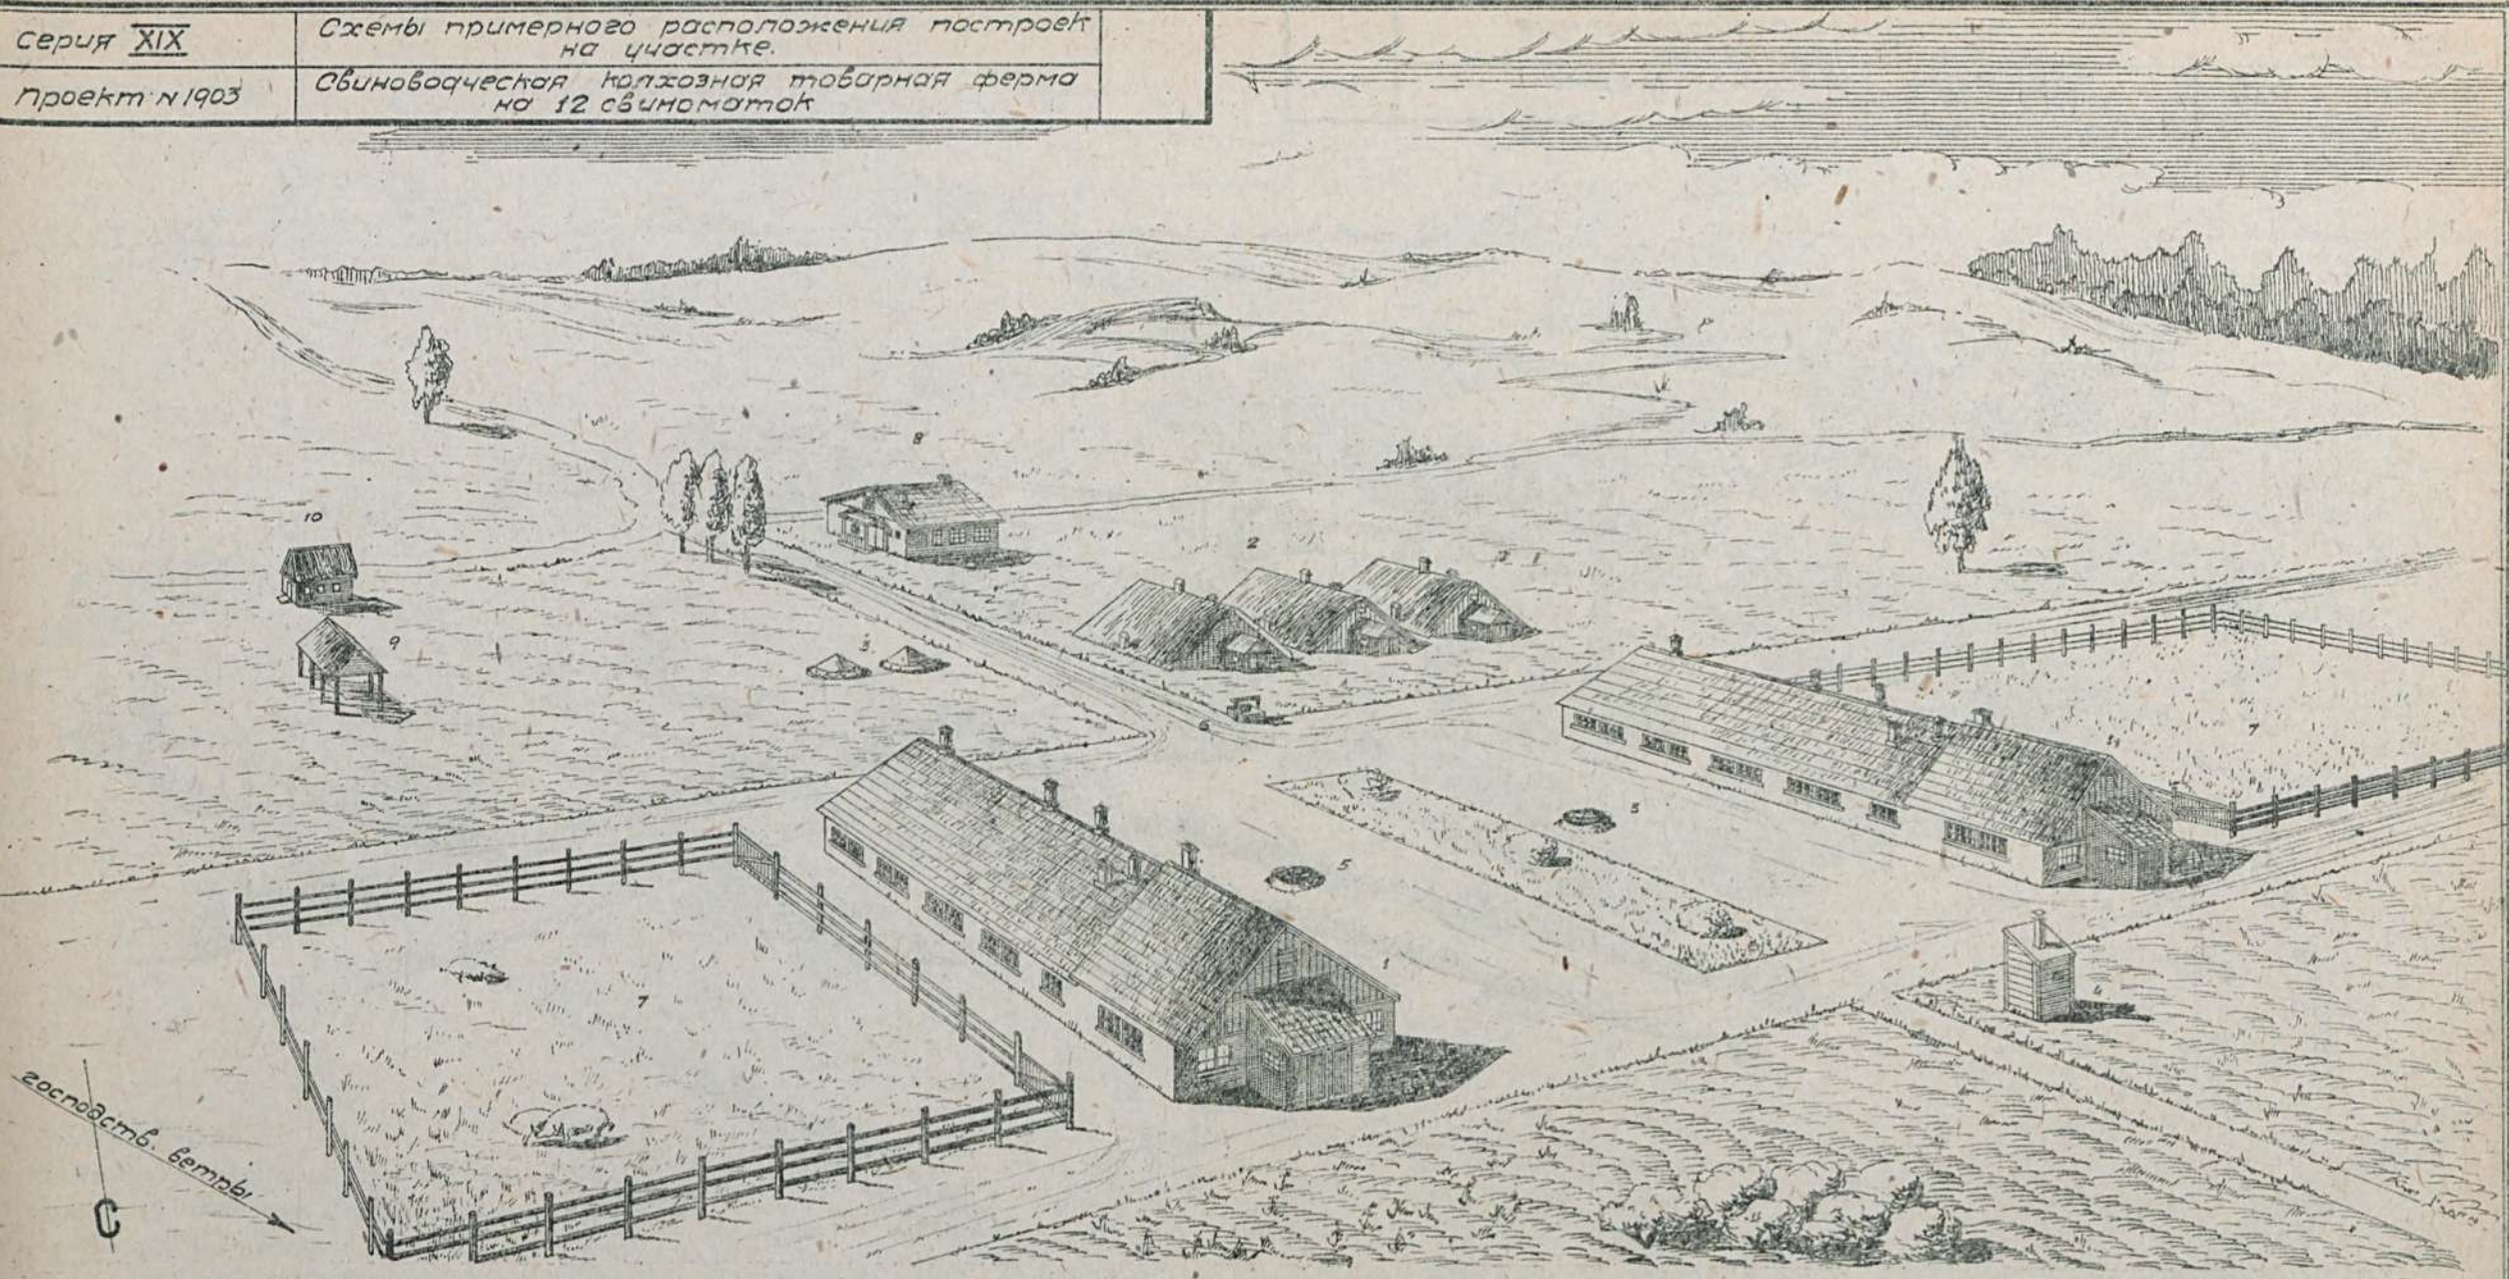

Экспликация

1. Свинарники
2. Корнеплодохранилища
3. Силосные ямы
4. Уборная
5. Жижесборники
6. Колодец
7. Выгульные площадки
8. Дежурная
9. Навес для транспорта и топлива.
10. Помещение для 1 лошади и 3-х коров.

Примечание:

В проекте имеются схемы расположения:

а) свиноводческой к.т.ф. на 21 свиноматку

б) ——— " ——— —" — — 42 свиноматки.

Сельхозстройпроект.

Серия XIX	Схемы примерного расположения построек на участке.	
Проект №1904	Колхозная товарная ферма на 25 коров.	

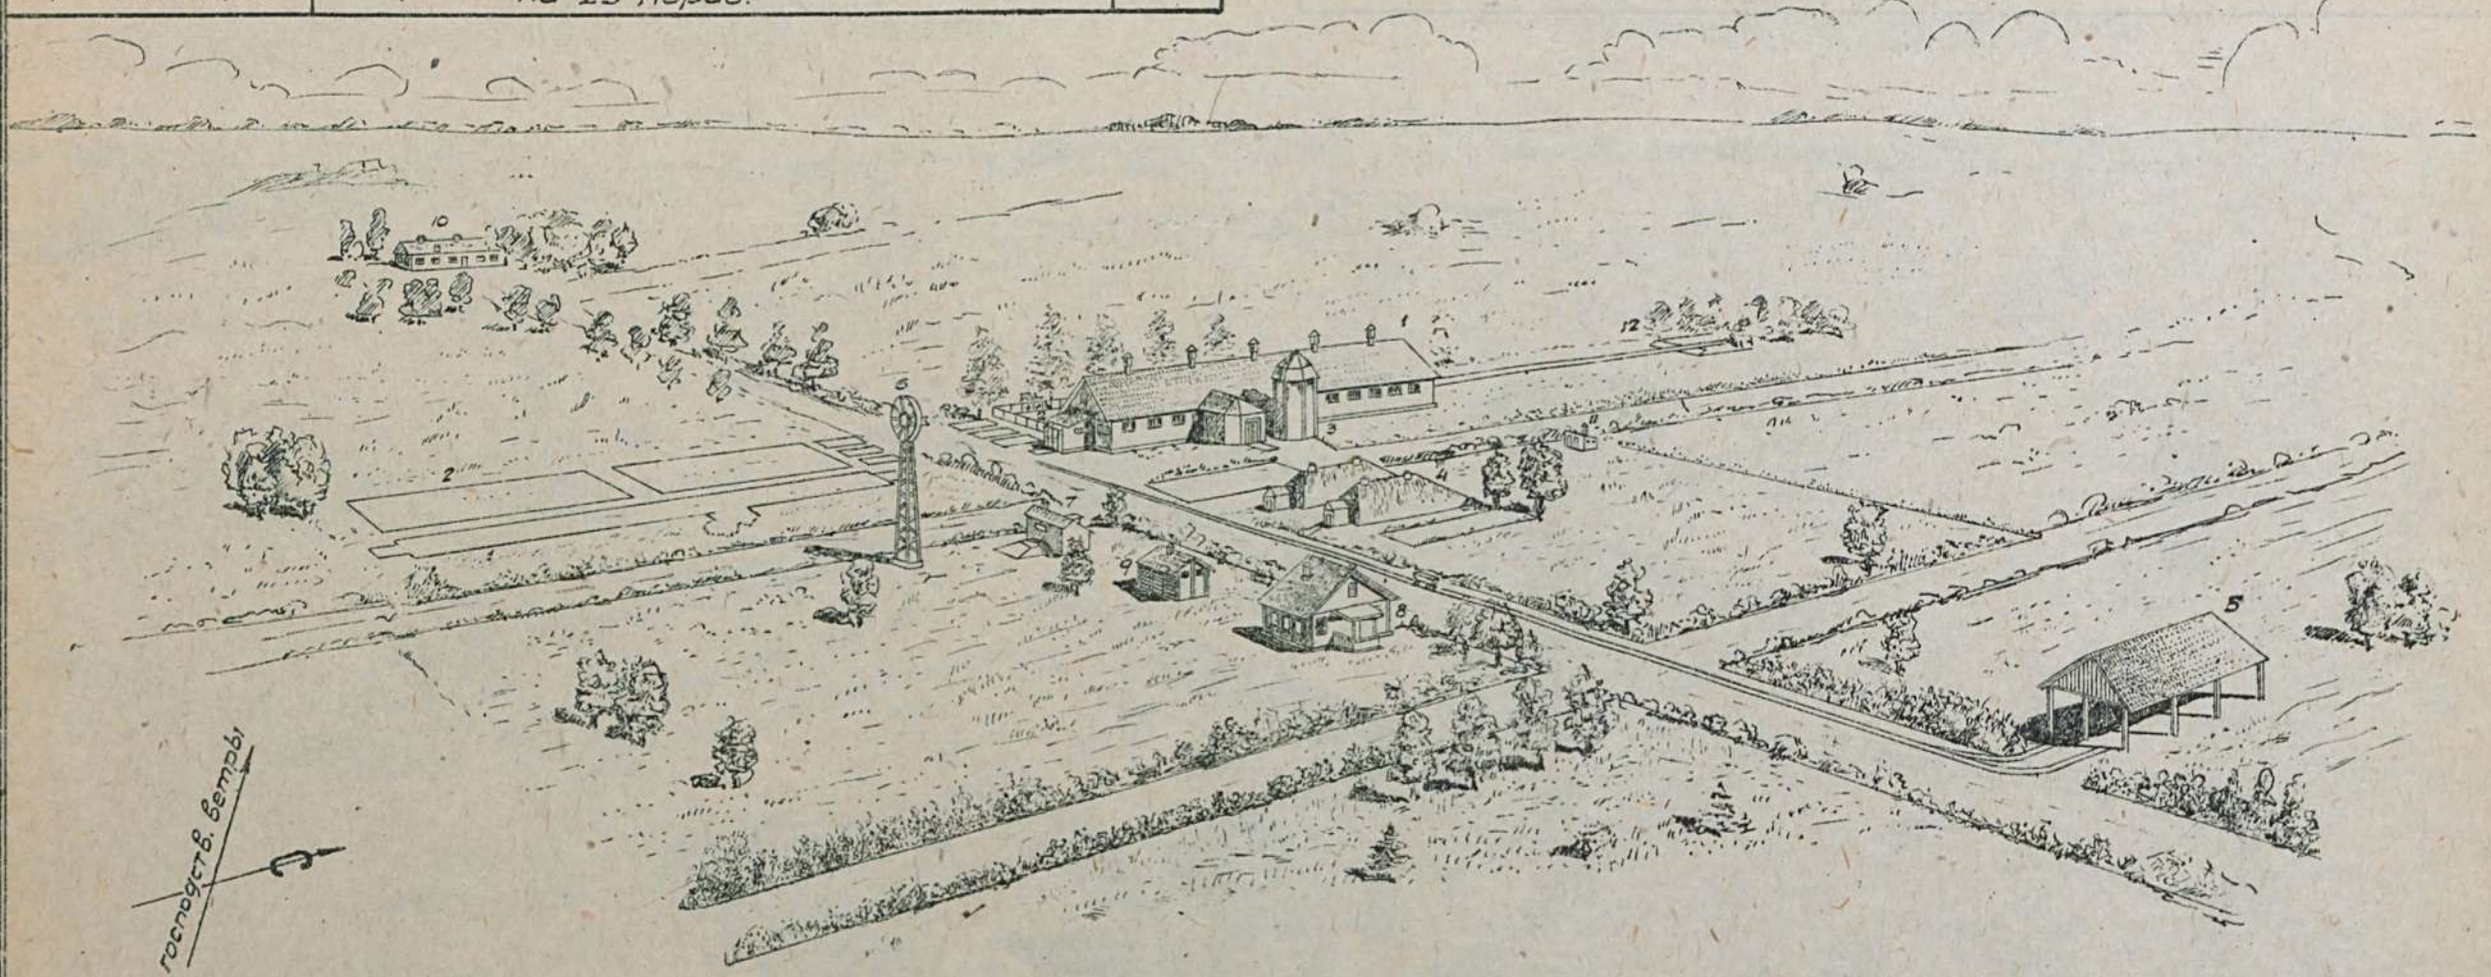

Примечание:

В проекте имеются схемы расположения:

а/ к. т. ф. на 50 коров с расширением до 100 коров.
б/ —"— —"— 100 —"— —"— —"— 200 —"—
в/ —"— —"— 150 —"— —"— —"— 300 —"—

Экспликация.

1. Скотный двор
2. Выгульн. площадка
3. Силосная башня
4. Корнеплодохранилища
5. Грубые корма
6. Колодец
7. Ледник
8. Дежурная
9. Концентр. корма
10. Изолятор
11. Уборная
12. Навозохранилище

Сельхозстройпроект.

Серия XIX	Схемы примерного расположения построек на участке.
Проект N 1909	Топливная база М.Т.С. пристанционный /приистанский/ тип вариант N1

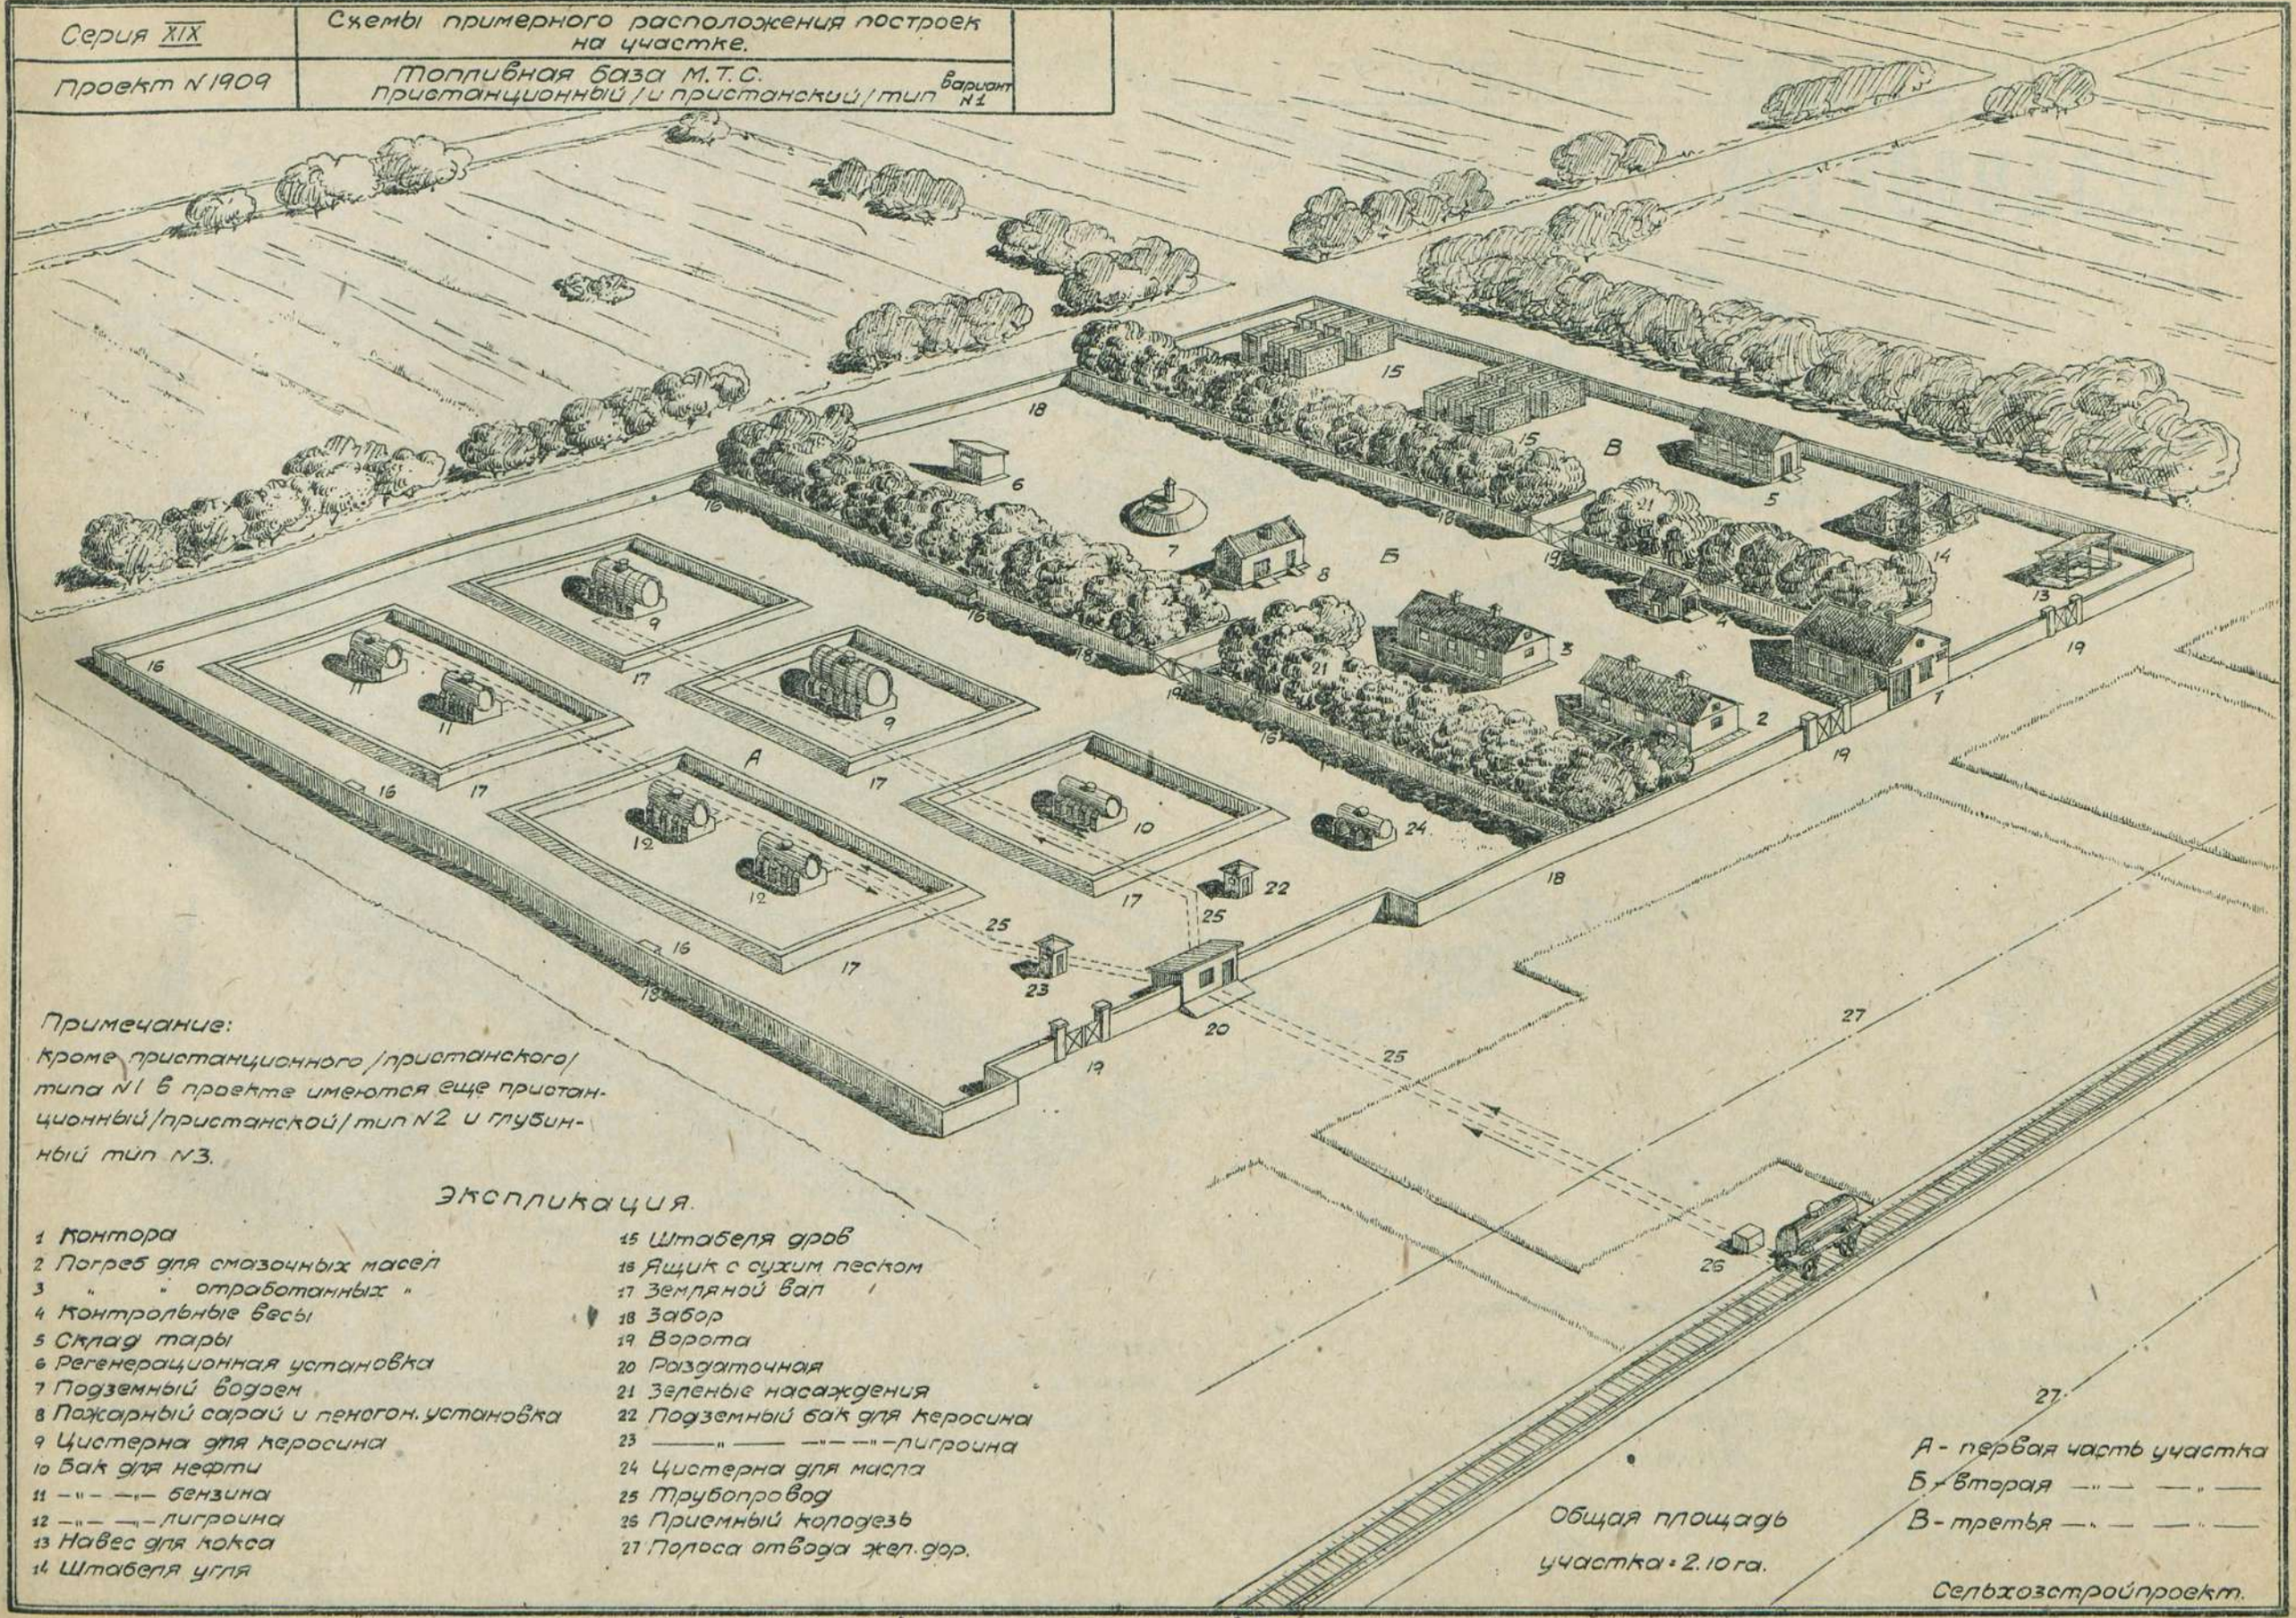

Примечание:

Кроме пристанционного /приистанского/ типа N1 в проекте имеются еще пристанционный/приистанской/ тип N2 и глубинный тип N3.

Экспликация.

1 Контора
2 Погреб для смазочных масел
3 " " отработанных "
4 Контрольные весы
5 Склад тары
6 Регенерационная установка
7 Подземный водоем
8 Пожарный сарай и пеногон. установка
9 Цистерна для керосина
10 Бак для нефти
11 —"— —"— бензина
12 —"— —"— лигроина
13 Навес для кокса
14 Штабеля угля
15 Штабеля дров
16 Ящик с сухим песком
17 Земляной вал
18 Забор
19 Ворота
20 Раздаточная
21 Зеленые насаждения
22 Подземный бак для керосина
23 ——"—— —"—"—"—лигроина
24 Цистерна для масла
25 Трубопровод
26 Приемный колодезь
27 Полоса отвода жел. дор.

Общая площадь участка = 2.10 га.

А - первая часть участка
Б - вторая —"— —"—
В - третья —"— —"—

Сельхозстройпроект.

Серия XIX	Схемы примерного расположения построек на участке
Проект N1919	Птицеводческая колхозная товарная ферма на 2000 голов.

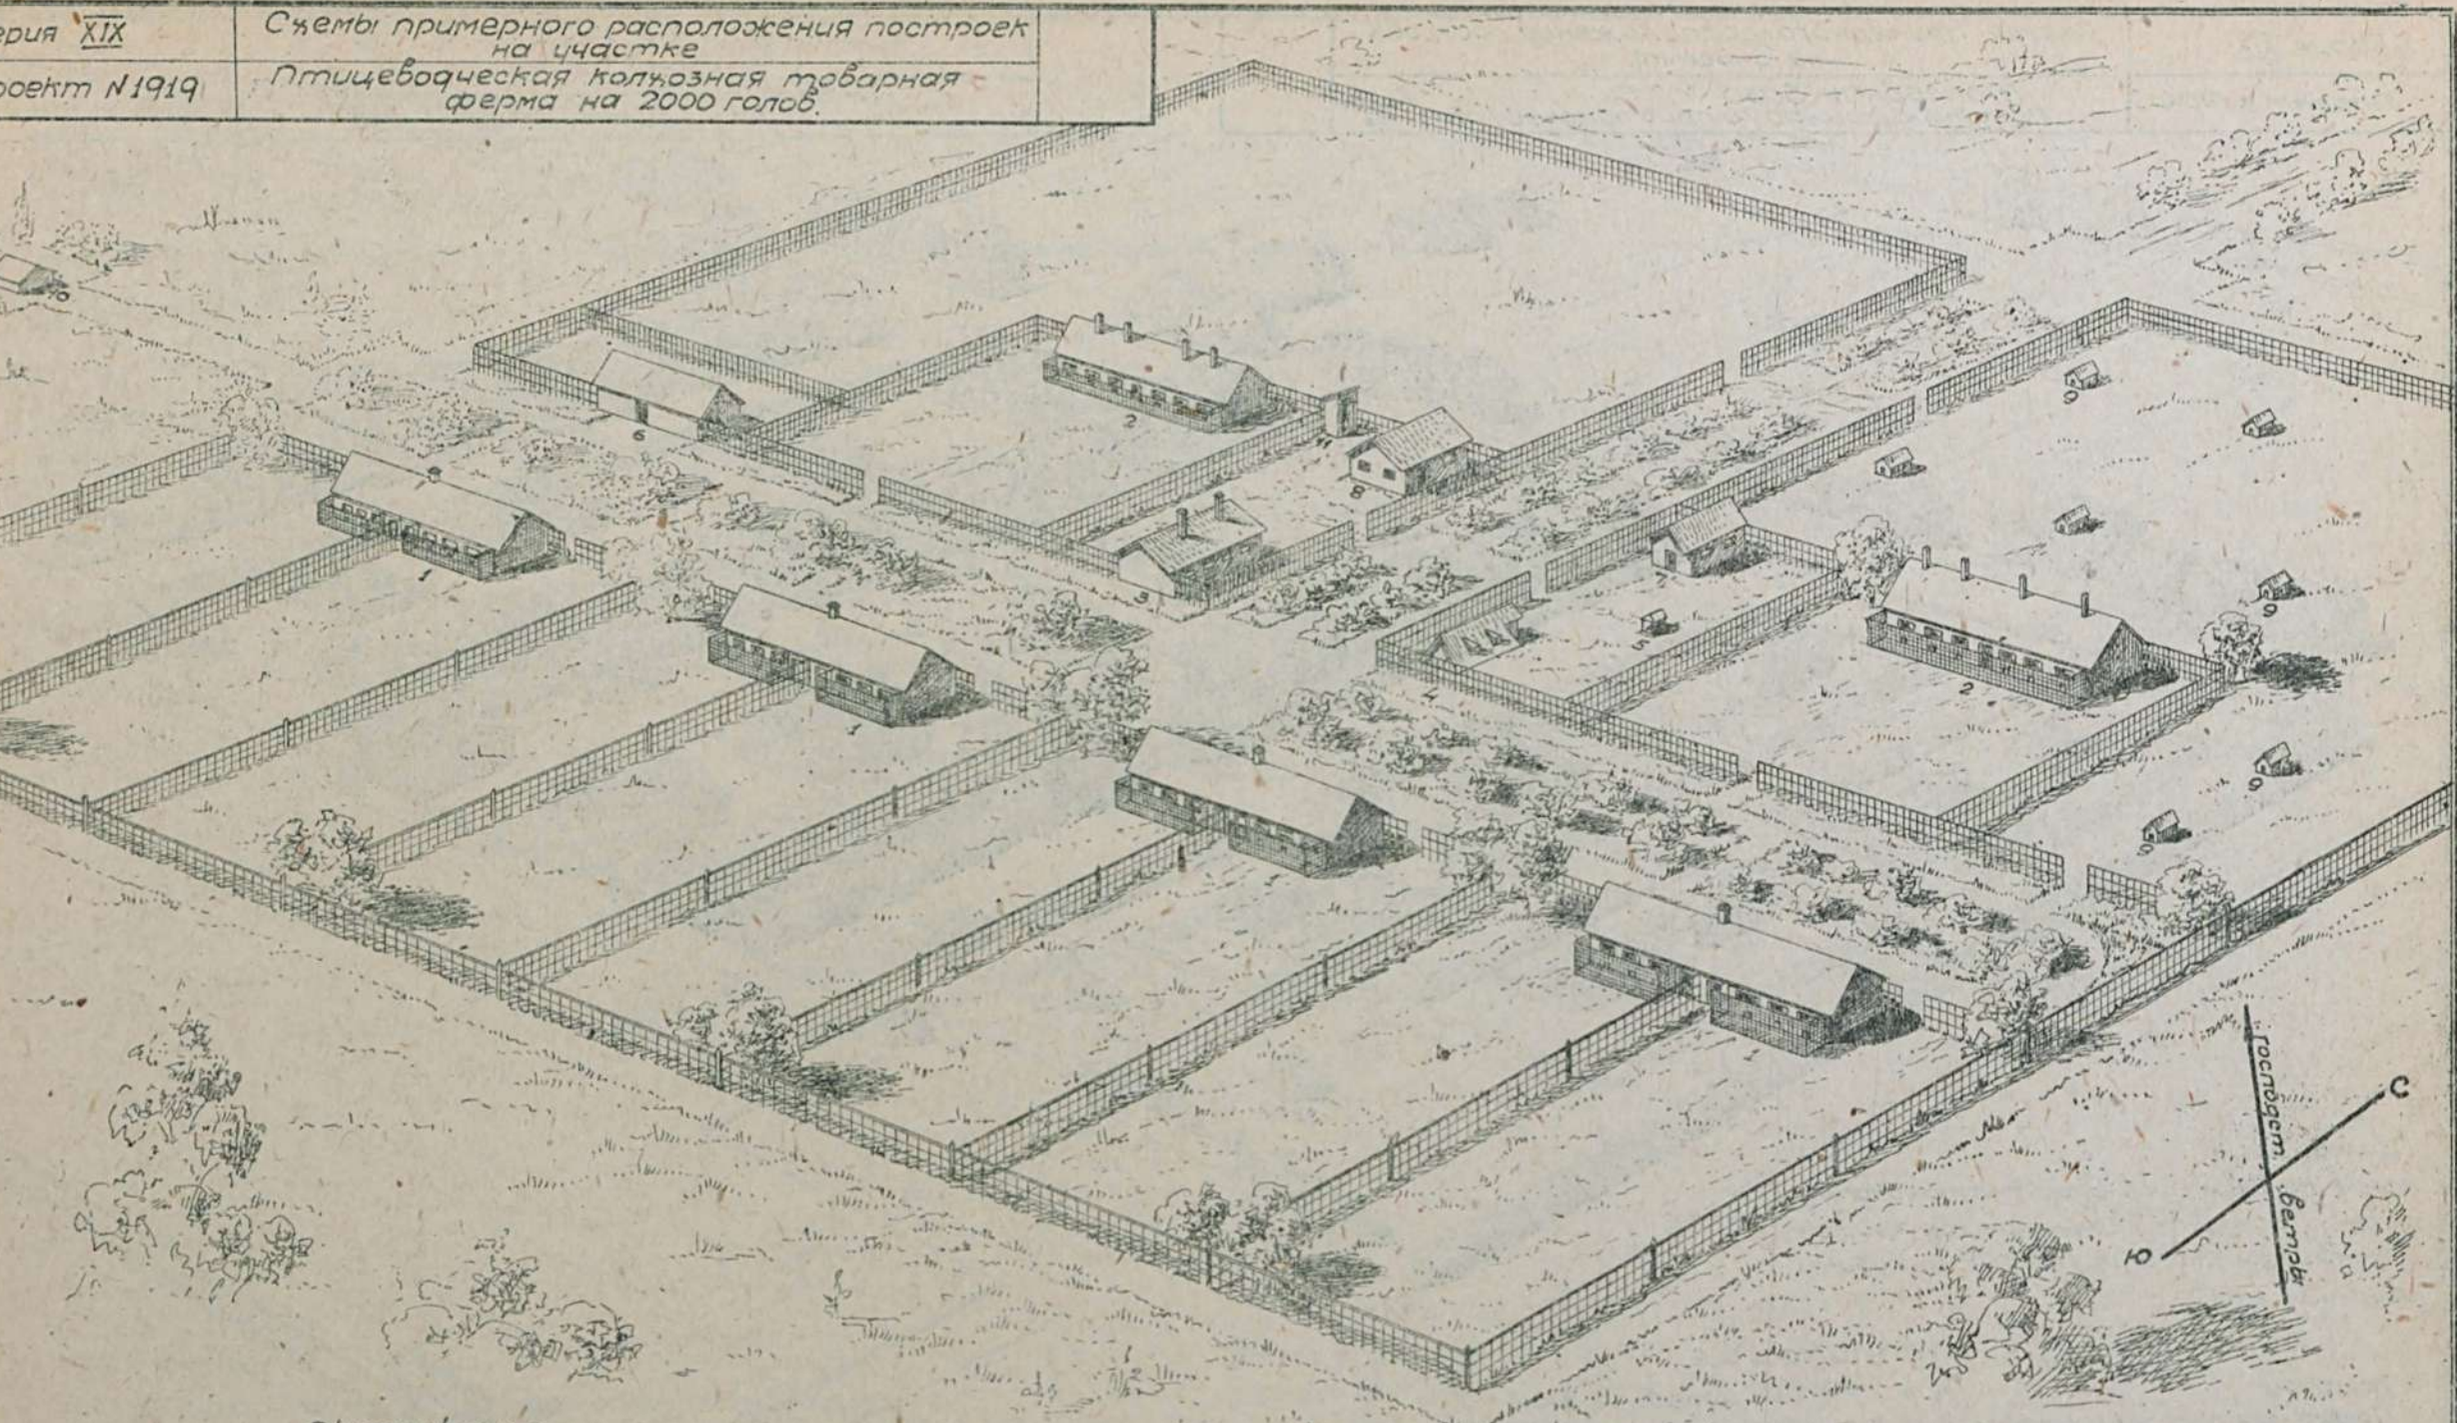

Экспликация

1. Курятники
2. Брудергауз
3. Склад зерна
4. Овощехранилище
5. Колодец
6. Сарай для подстилки и минеральн. корм.
7. Сарай для инвентаря
8. Сторожка
9. Колониальные домики
10. Пометохранилище
11. Уборная.

Примечание:
имеется 2-ой вариант планировки птицеводческого хозяйства на 2000голов.

Сельхозстройпроект

М 234/58

Московская ветеринарная академия им. К. И. Скрябина

Серия XIII

ПОСТРОЙКИ ПО ПЧЕЛОВОДСТВУ

Серия XIII	Постройки по пчеловодству.	
Проект №1300	Омшанник на 50 ульев. (полуподземный тип.)	

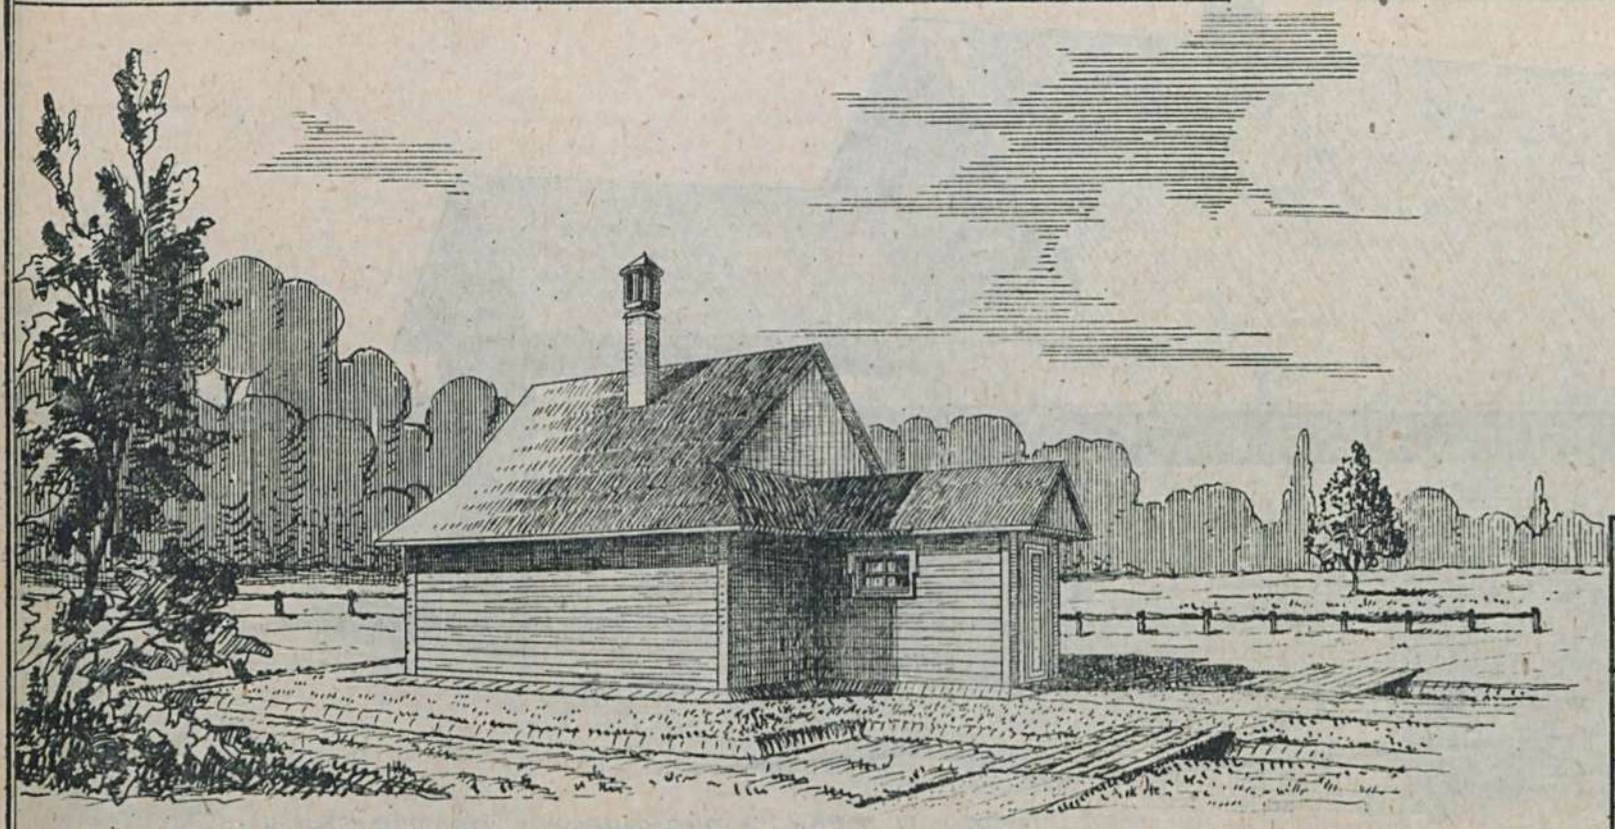

План подземной части
М-1:100

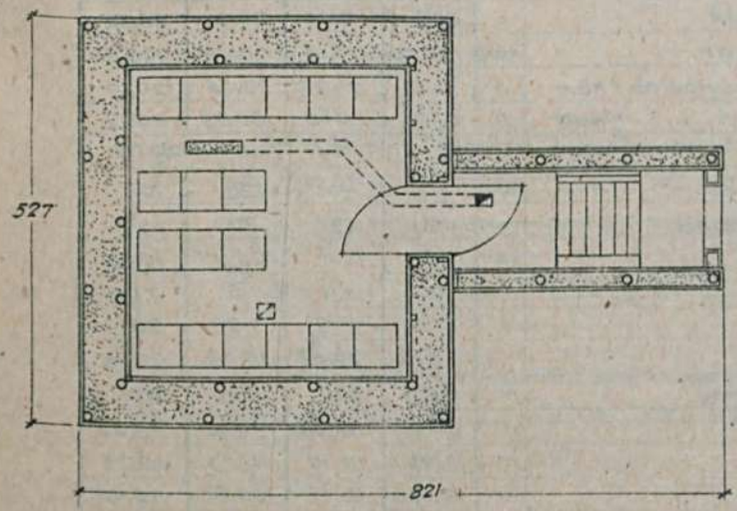

План наземной части.
М-1:100

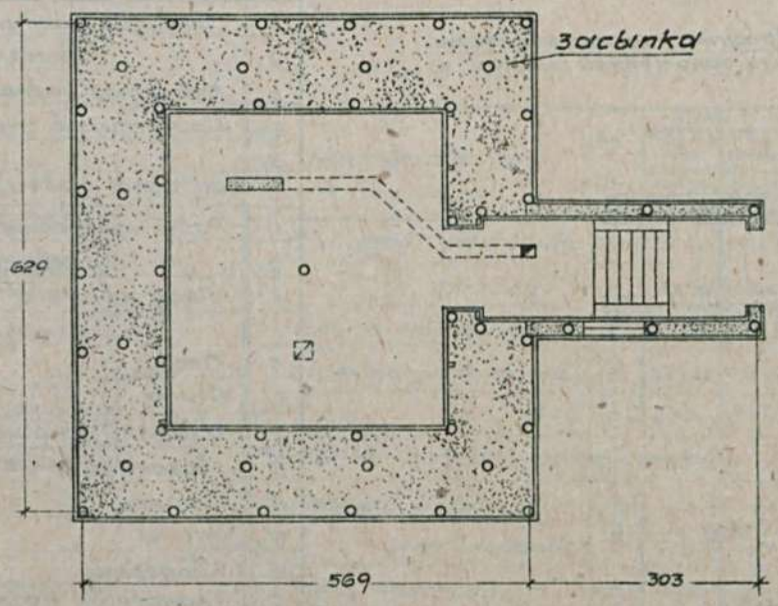

Примечание: в проекте имеется омшанник подземного типа

Таблица техно-экономических показателей

№№ по пор	Наименование	Ед. изм.	Варианты проекта. Подземный стены каркасные кровля глиносолом	Полуподземный Стены карк. кровля глиносолом
1	Площадь застройки	кв.м	54.50	44.00
2	" полезная	"	20.95	19.50
3	Куб. строительная	кб.м	172.00	160.00
4	Ориентиров. стоимость 1 кб. м.	р	30.77	29.07
5	" " общая	р	5292.87	4650.97
	Выборка рабсилы, основных материал. и транспорта			
1	Рабсила квалифициров.	ч/д	64.07	79.90
2	неквалифициров	"	44.33	38.12
3	Леса круглого	кб.м	11.205	11.546
4	" пиленого	"	17.266	14.104
5	Песка	"	14.05	9.29
6	Глины	"	31.82	23.03
7	Извести негашеной	т	0.008	0.012
8	Гвоздей разных	кг	59.36	50.44
9	Опилок	т	43.46	29.91
10	Соломы	"	6.088	10.707
11	Стекла	кв.м	1.47	0.71
12	Транспорт местных материалов	т	84.326	65.836
13	" централиз. "	"	19.360	17.296

Сельхозстройпроект.

Серия XIII	Постройки по пчеловодству	
Проект N 1301	Омшанник на 100 ульев (Подземный тип). Стены каркасные обшивные	

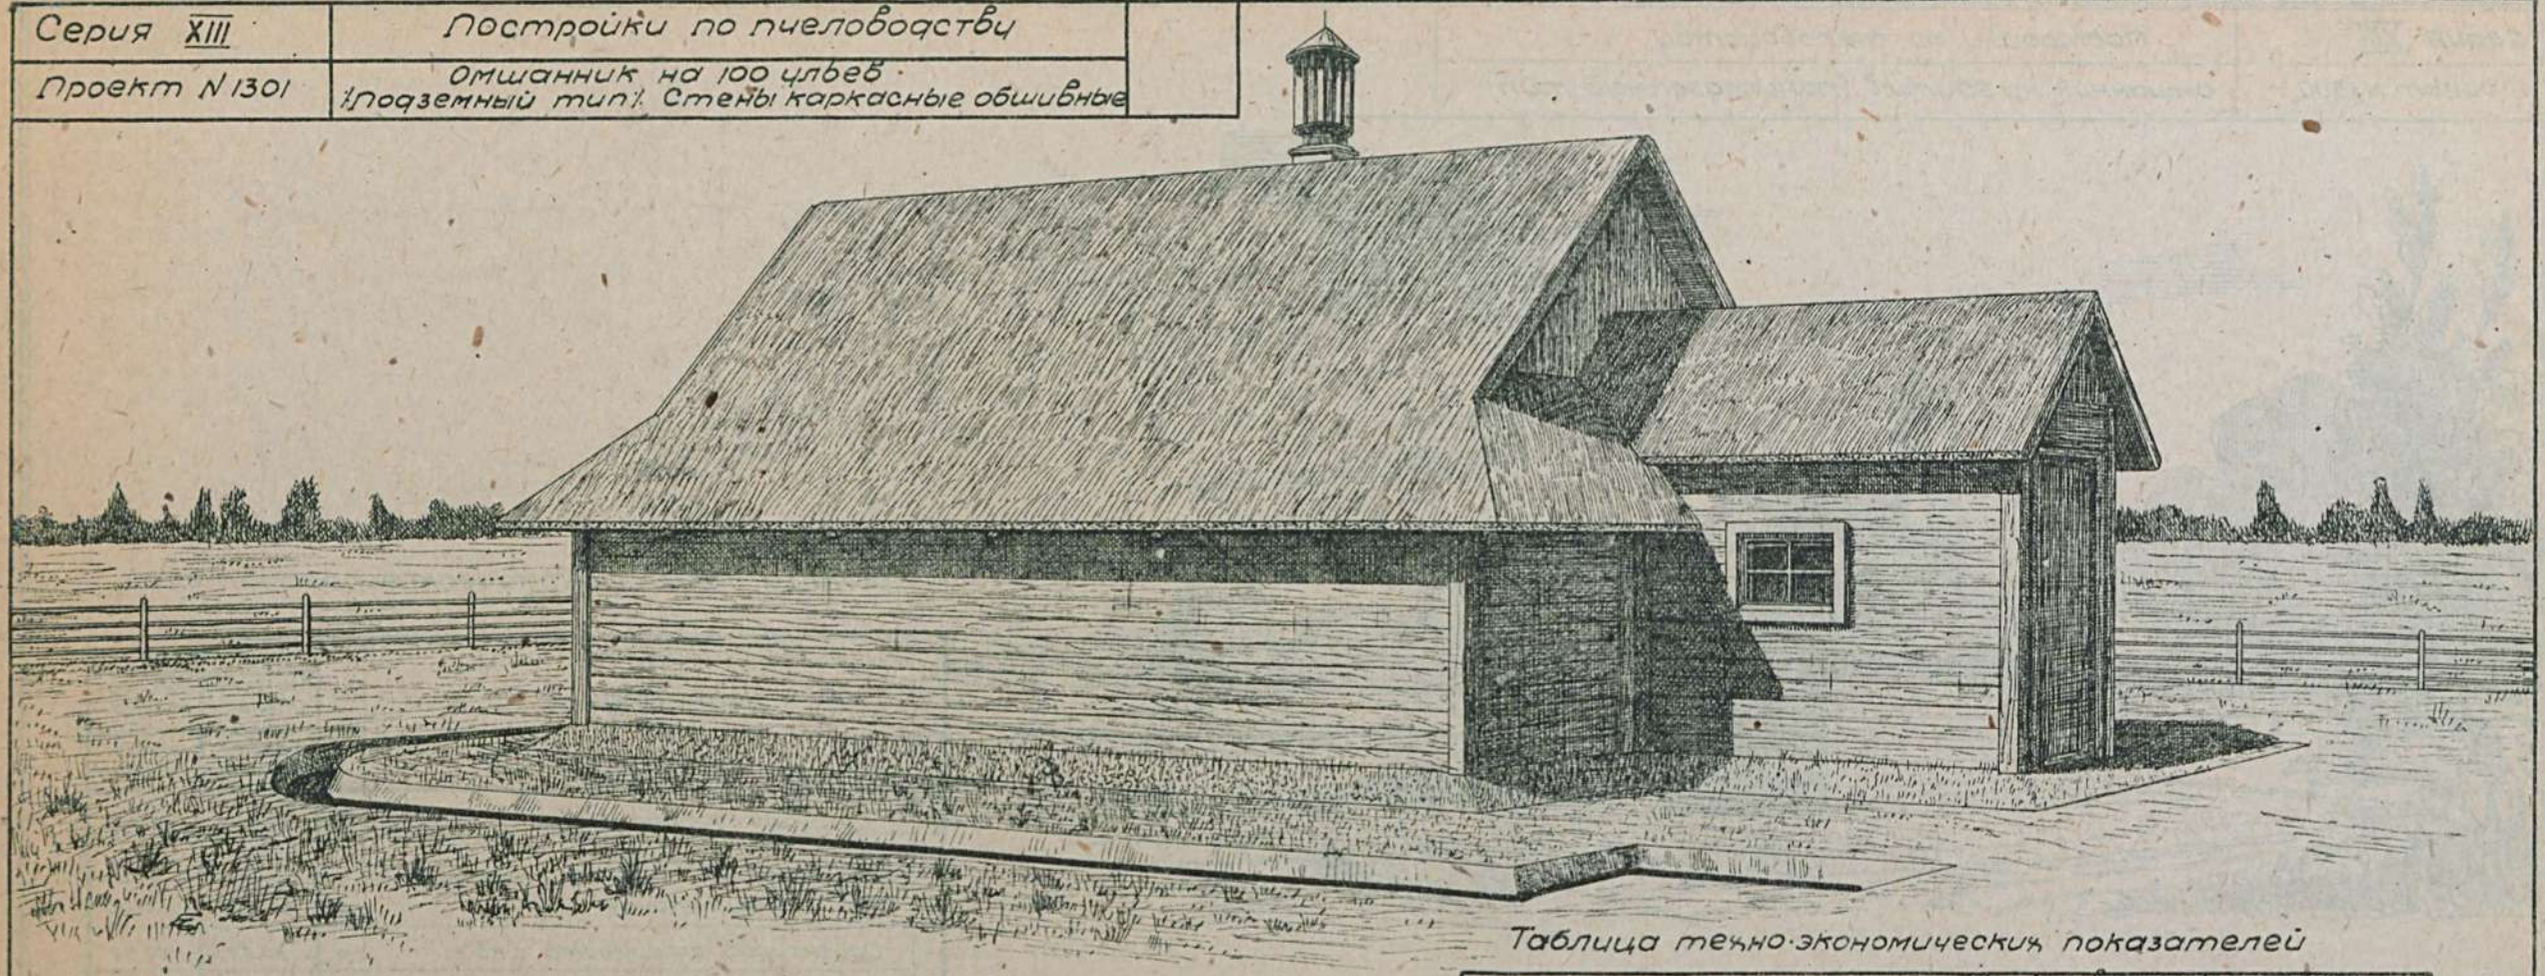

План м:1:100

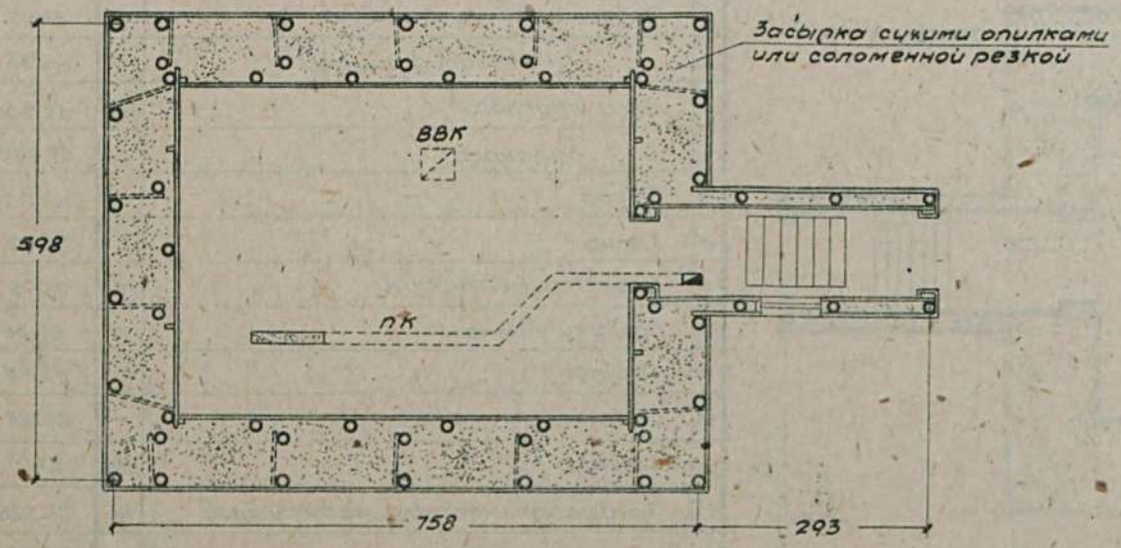

Примечание: имеются варианты:
1. Подземный тип - стены каркасные, обшивка пластинами
2 наземный тип с внутр. рубленными стенами и наружн. стенами из досок
3 " " " . и наружными глиноплетневыми стенами

Таблица техно-экономических показателей

NN п/п	Наименование	Ед. изм.	Варианты проекта			
			Наземн. стены каркасн. кроля глиносол.	Полунадз. стены каркасн. кроля глиносол.	Наземн. стены рублен. кроля фик.стр.	Наземн. стены глиноплет. чтрола глиносол.
1	Площадь застройки	кв.м	62.80	54.85	52.25	60.75
2	" полезная	"	30.40	28.60	25.70	26.55
3	Куб. строительная	кв.м	169.70	178.15	204.75	228.90
4	Ориентиров. стоимость 1 кв.м	р	33.61	28.29	32.25	29.19
5	" " общая	р	5703	5040	6603	6682
	Выборка рабсилы, основных материалов и транспорта					
1	Рабсила квалифиц.	ч/д	114	91	122	104
2	" неквалифиц.	"	43	43	80	122
3	Леса круглого	кв.м	11.71	12.14	28.27	16.40
4	" пиленого	"	19.10	15.95	11.61	7.90
5	Песка	"	17.11	11.12	7.29	20.19
6	Глины	"	36.32	25.68	15.98	53.45
7	Извести негашеной	т	0.05	0.01	0.13	0.01
8	Гвоздей разных	кг	59.26	53.08	82.40	35.62
9	Соломы	т	6.94	10.77	14.03	15.73
10	Смолы	кг	63.60	61.14	60.83	76.98
11	Хвороста	кв.м	—	—	—	71.02
12	Транспорт местных материал.	т	93.45	67.99	50.21	41.47
13	" централиз.	"	20.93	19.00	27.29	16.71

Сельхозстройпроект

Серия XIII	Постройки по пчеловодству	
Проект N1302	Омшанник на 300 ульев (надземный тип)	

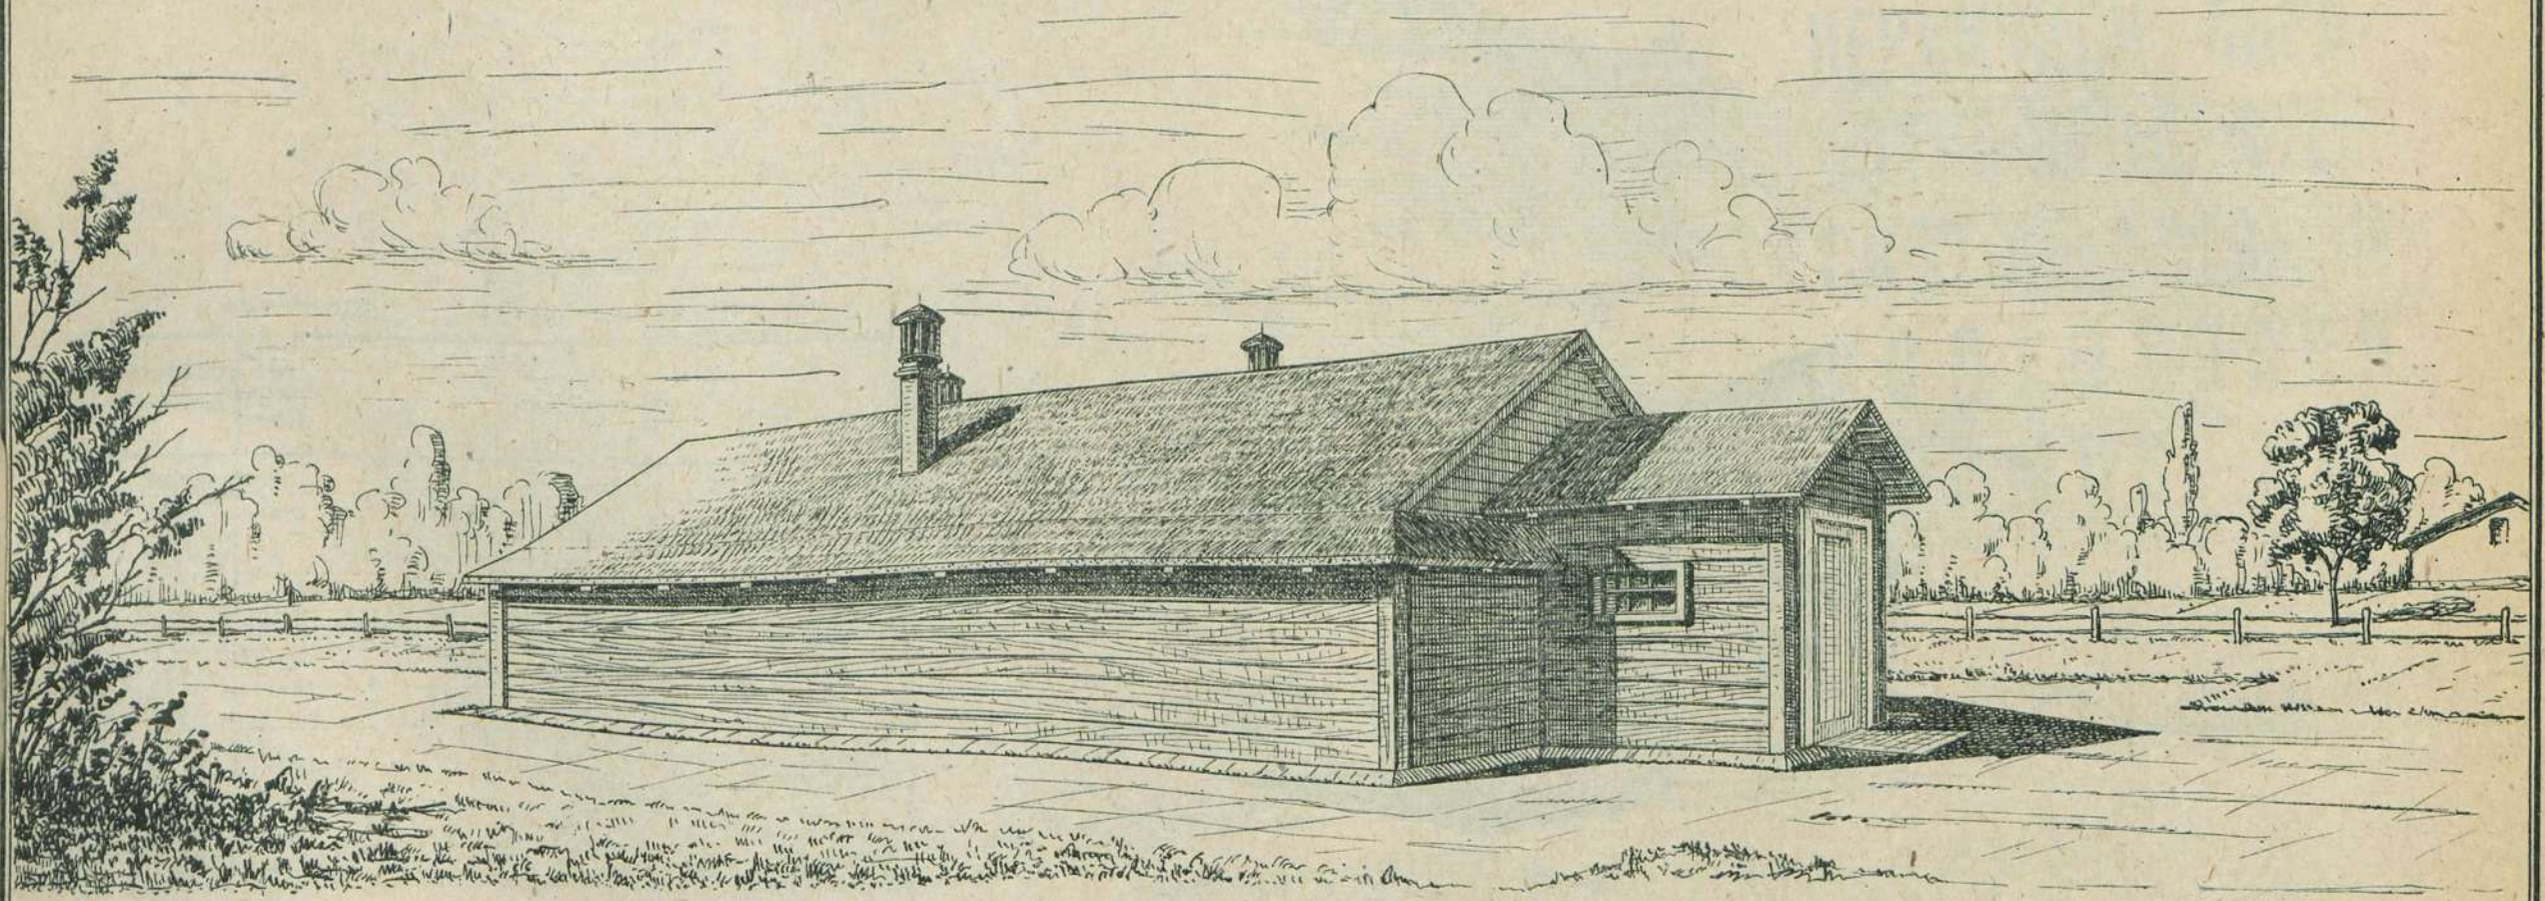

План М-1:200

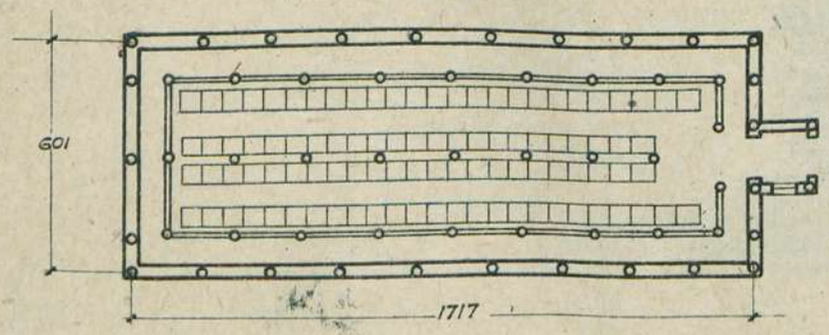

Имеются варианты подземного и полуподземного типа

Таблица технико-экономических показателей

№ по п.	Наименование	Ед. изм.	Варианты проекта: подземный стены каркас. кровля глиносол.	полуподземный стены каркас. кровля глиносол.	надземн. стены рублен. кровля из финск. стр.	надземн. стены глинобл. кровля глиносолом.
1	Площадь застройки	кв.м.	111.40	100.70	102.00	112.70
2	" полезная	"	66.10	65.60	61.60	63.50
3	Куб-ра строительн.	куб.м.	307.60	330.00	366.00	422.00
4	Ориентир. стоим. 1 куб.м.	р.	29.98	25.43	29.92	26.96
5	" " общ.	р.	9221	8391	10949	11376
	Выборка рабсилы, основн. матер. и трансп.					
1	Рабсилы квалифиц.	ч/д	192	168	162	197
2	" неквалифиц.	"	60	67	77	152
3	Леса круглого "	куб.м.	16.40	15.97	30.38	28.43
4	" пиленого "	"	33.90	28.99	20.10	15.55

№ по п.	Наименование	Ед. изм.	Варианты проекта: подземный стены каркас. кровля глиносол.	полуподземный стены каркас. кровля глиносол.	надземн. стены рублен. кровля из финск. стр.	надземн. стены глинобл. кровля глиносолом.
5	Песка	куб.м.	29.16	20.55	22.97	38.89
6	Глины	"	58.96	45.35	28.88	91.08
7	Извести негашеной	т.	0.02	0.03	0.15	0.03
8	Гвоздей разных	кг.	99.18	99.97	96.88	68.78
9	Соломы	т.	11.23	15.21	20.27	25.56
10	Смолы	кг.	126.02	123.30	130.86	164.36
11	Хвороста	куб.м.	—	—	—	115.57
12	Транспорт местн. матер.	т.	150.79	118.89	99.74	246.18
13	" централ. "	"	34.23	30.34	48.40	30.25
14						

Сельхозстройпроект.

Серия XIII	Постройки по пчеловодству.
Проект № 1305	Пасечный дом (сборно-разборный).

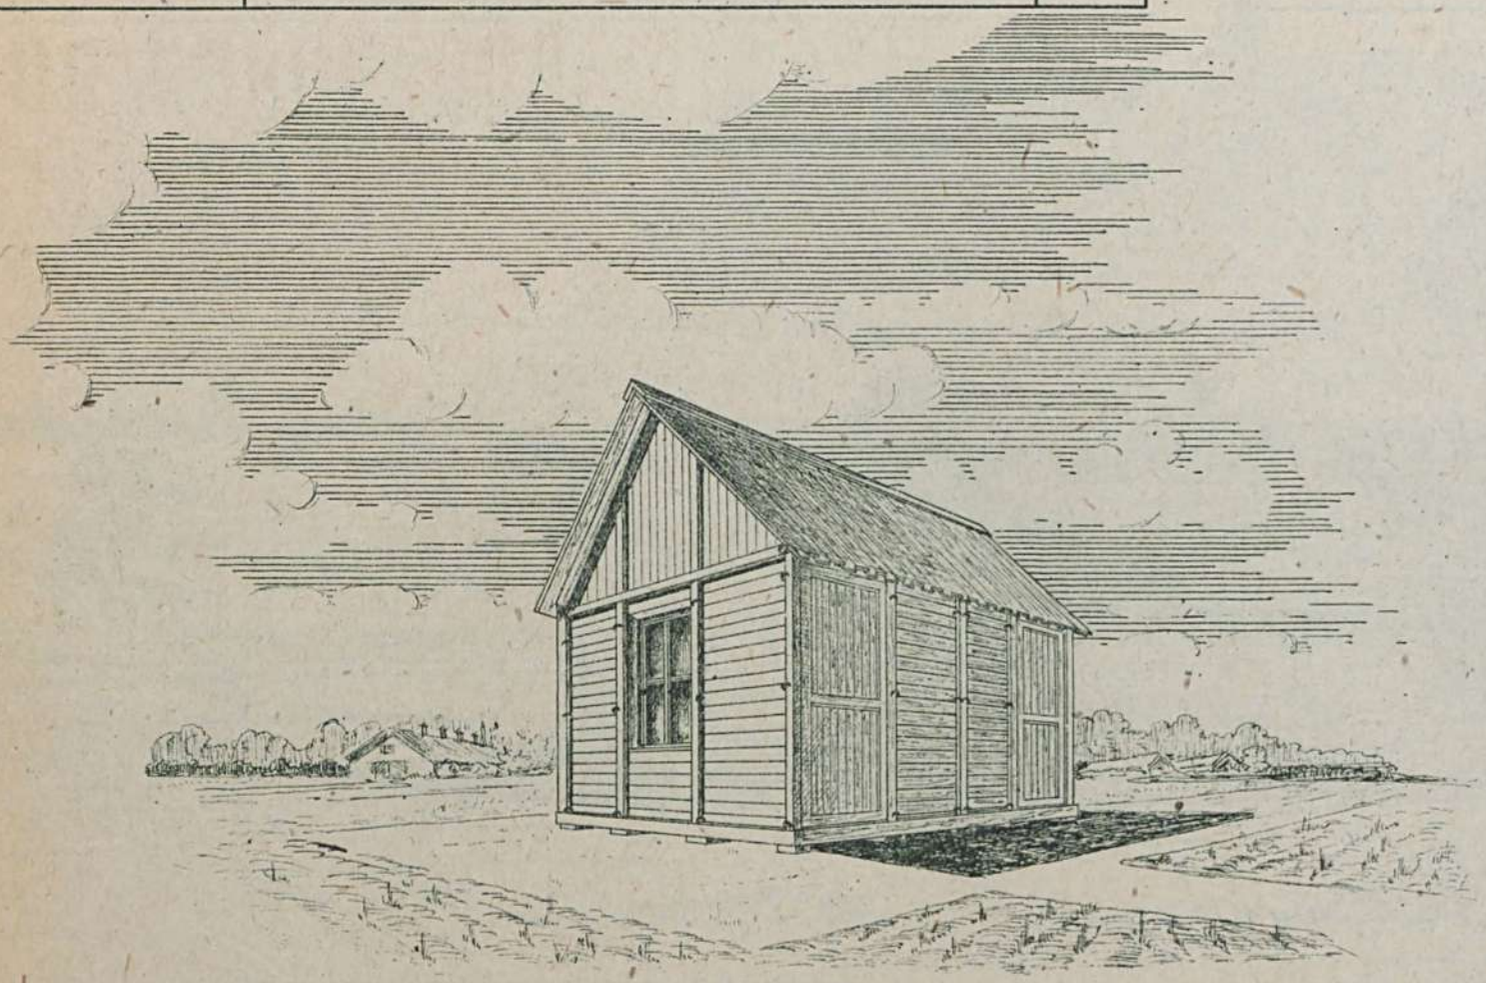

Таблица
техно-экономических показателей.

№№ по пор.	Наименование	Единица изм.	Сборный щитовой
1.	Площадь застройки	кв.м.	12.00
2.	Кубатура строительная	кб.м.	33.00
3.	Ориентировочная стоимость 1 кб.м.	р.	38.30
4.	" " общая	р.	12 64.00
Выборка рабсилы, основных материалов и трансп.			
1.	Рабсилы квалифициров.	ч/д.	42.00
2.	" неквалифициров.	"	2.00
3.	Леса круглого	кб.м.	0.80
4.	" пиленого	"	6.00
5.	Глины	"	1.25
6.	Гвоздей разных	кг.	17.00
7.	Стекла	кв.м.	1.30
8.	Транспорт местных материал.	т	1.87
9.	" централиз. "	"	4.86

План м-1:100

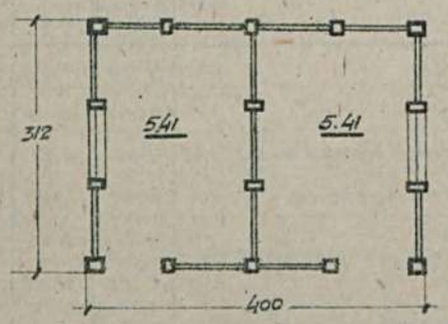

фасад

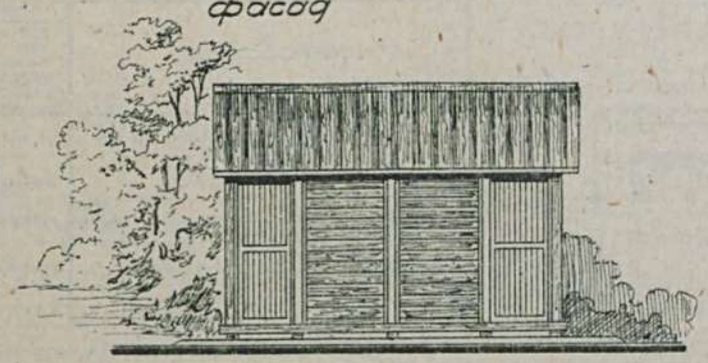

Сельхозстройпроект.

М 234/58

Серия XIV

ПРЕДПРИЯТИЯ ПО ПЕРВИЧНОЙ ОБРАБОТКЕ ПРОДУКТОВ СКОТОВОДСТВА И ПОДГОТОВКИ КОРМОВ

КОЛЬЦОВ
ПОТЛОТОВЩИК
СКОТОВОДСТВА И
ПОЛЕЛЬЗОВАНИЯ
ВЕЛИКОЙ ОРДЕ-
ОТ ИМЕНИ ЛЕ

Серия XIV	Предприятия по первичной обработке продуктов скотоводства и подготовке кормов
Проект №1400	Молочная на 500 тонн молока с выработкой тощего сыра.

Фасад М-1:200

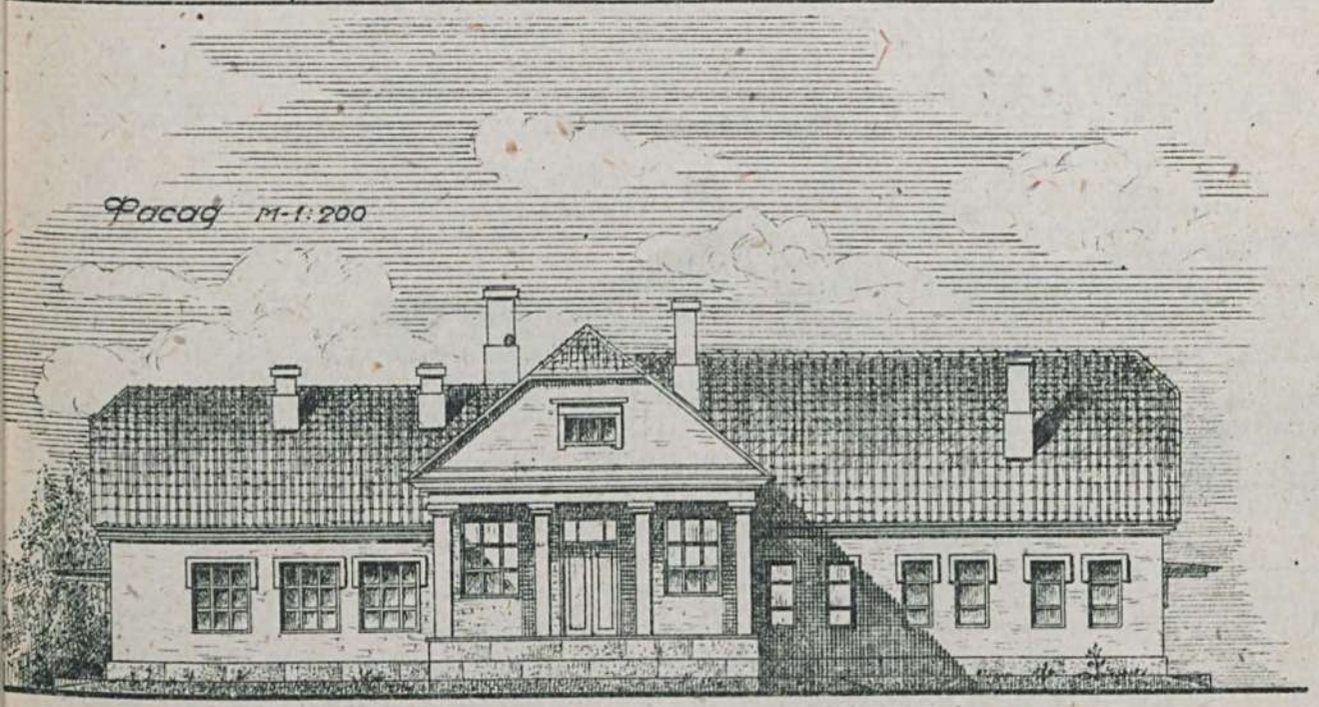

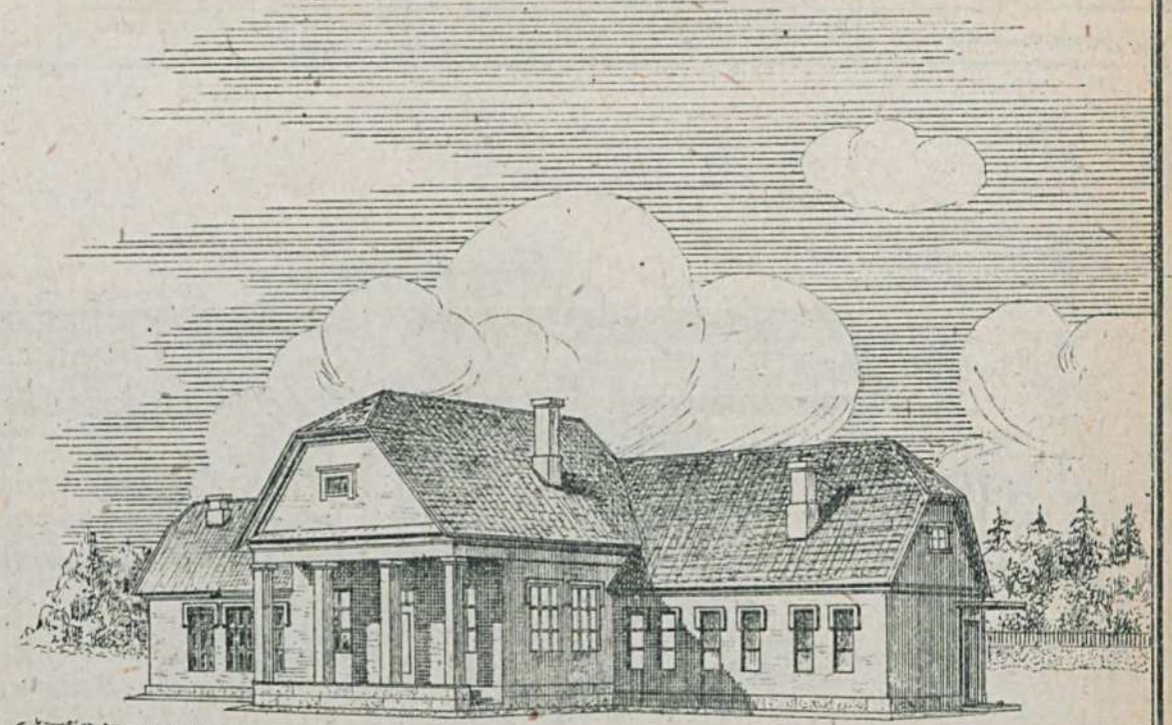

План М-1:200

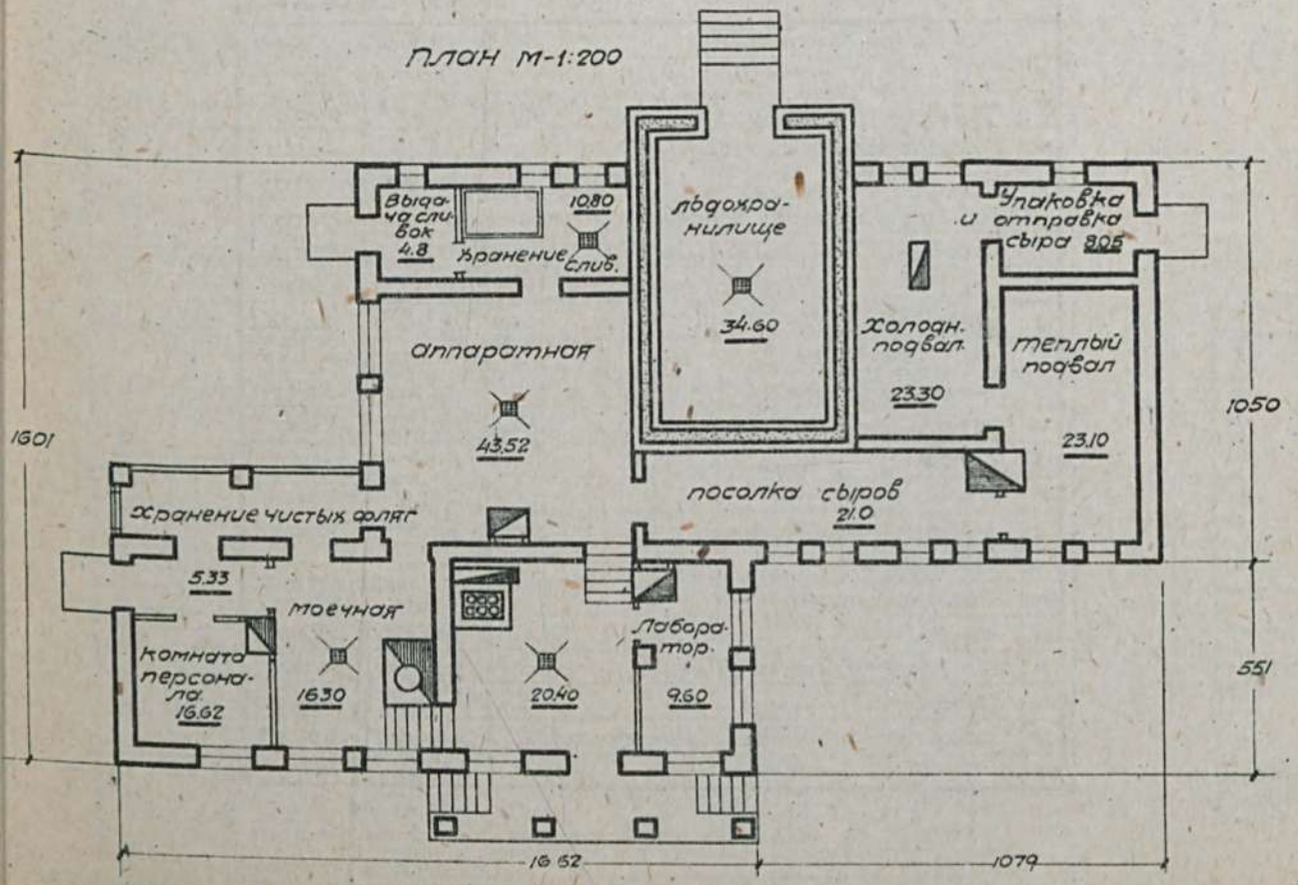

Таблица
техно-экономич. показателей

№№ по пор.	Наименование	Един. изм.	Стены кирпичн. кровля черепичн.
1.	Площадь застройки	кв. м.	351.22
2.	" полезная	"	257.82
3.	Кубатура строительная	кб. м.	1557.00
4.	Ориентировочная стоимость 1 кб. м.	р.	38.97
5.	" " общ.	р.	60681
	Выборка рабсилы, основных материалов и транспорта.		
1	Рабсилы квалифицированной	ч/д	1224.72
2	" неквалифицированной	"	491.193
3	Леса круглого	кб. м.	57.74
4	" пиленого	"	45.030
5	Камня бутового	"	159.76
6	Кирпича	тыс.	147.488
7	Песка	кб. м.	145.64
8	Глины	"	46.85
9	Извести негашеной	т.	28.719
10	Цемента	"	—
11	Гвоздей разных	кг.	183.13
12	Стекла	кв. м.	63.71
13	Черепицы	тыс.	8.367
14	Соломы	т.	3.58
15	Плиток метлахских	кв. м.	306.85
16	Железа сортового	кг.	40841
17	Транспорт местных материалов	т.	1164.138
18	" централ. "	"	149.548

Сельхозстройпроект.

Серия XIV	Предприятия по первичной обработке продуктов скотоводства и подготовке кормов.
Проект N 1401	Молочная пропускной способностью 500 тонн в год. Стены кирпичные.

Главный фасад

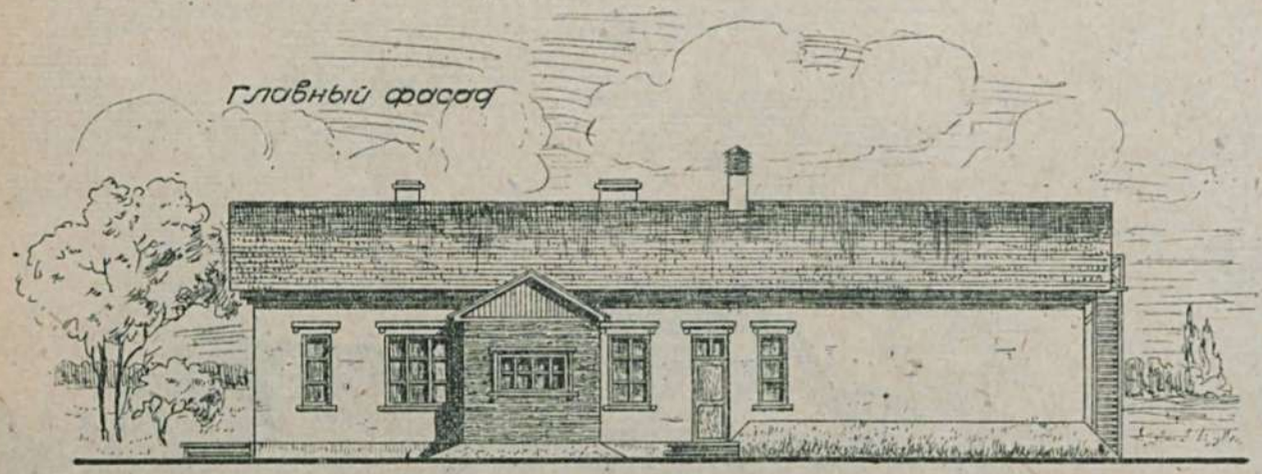

Торцовый фасад

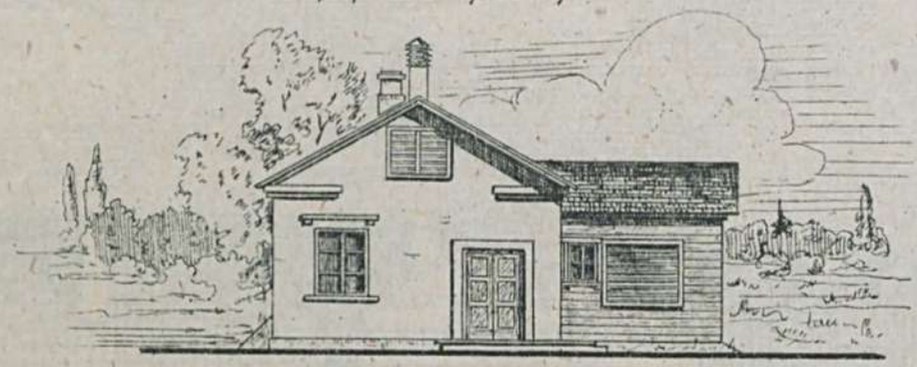

План М-1:200

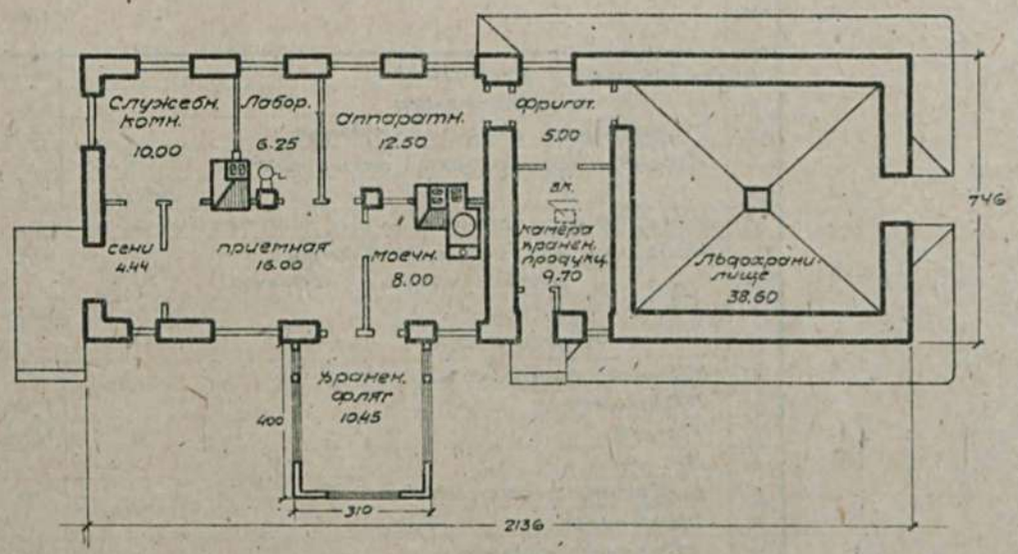

Примечание:
Имеется вариант - здание с рубленными стенами.

Таблица
технико-экономических показателей

№№ по пор.	Наименование	Единица изм.	Варианты проекта	
			Стены кирпичн., кровля этернит.	Стены рублен., кровля этернит.
1.	Площадь застройки	кв.м.	171.60	138.09
2.	" полезная	"	120.94	118.47
3.	Кубатура строительная	куб.м.	795.15	700.00
4.	Ориентир. стоимость 1 куб.м.	р.	34.44	40.29
5.	" " общая	р.	27387	28201
Выборка рабсилы, основн. материал. и транспорта.				
1.	Рабсилы квалифицир.	ч/дн.	560.22	635.35
2.	" неквалифицир.	"	226.79	139.80
3.	Леса круглого	куб.м.	16.320	119.894
4.	" пиленого	"	31.879	49.437
5.	Камня бутового	"	52.630	79.72
6.	Кирпича	тыс.	75.142	5.587
7.	Песка	куб.м.	80.47	43.35
8.	Глины	"	21.79	21.66
9.	Извести негашеной	т.	5.051	5.023
10.	Цемента	"	—	—
11.	Гвоздей разных	кг.	158.04	191.41
12.	Смолы	"	382.68	338.00
13.	Этернитов плиток	тыс.	2.528	2.110
14.	Стекла	кв.м.	33.87	36.49
15.	Транспорт местн. материал.	т.	566.562	263.505
16.	" централ. "	"	52.453	115.941

Сельхозстройпроект.

Серия XIV	Предприятия по первичной обработке продуктов скотоводства и подготовке кормов.
Проект N 1402	Молочная пропускной способностью 1000 тонн в год. /: стены кирпичные :/

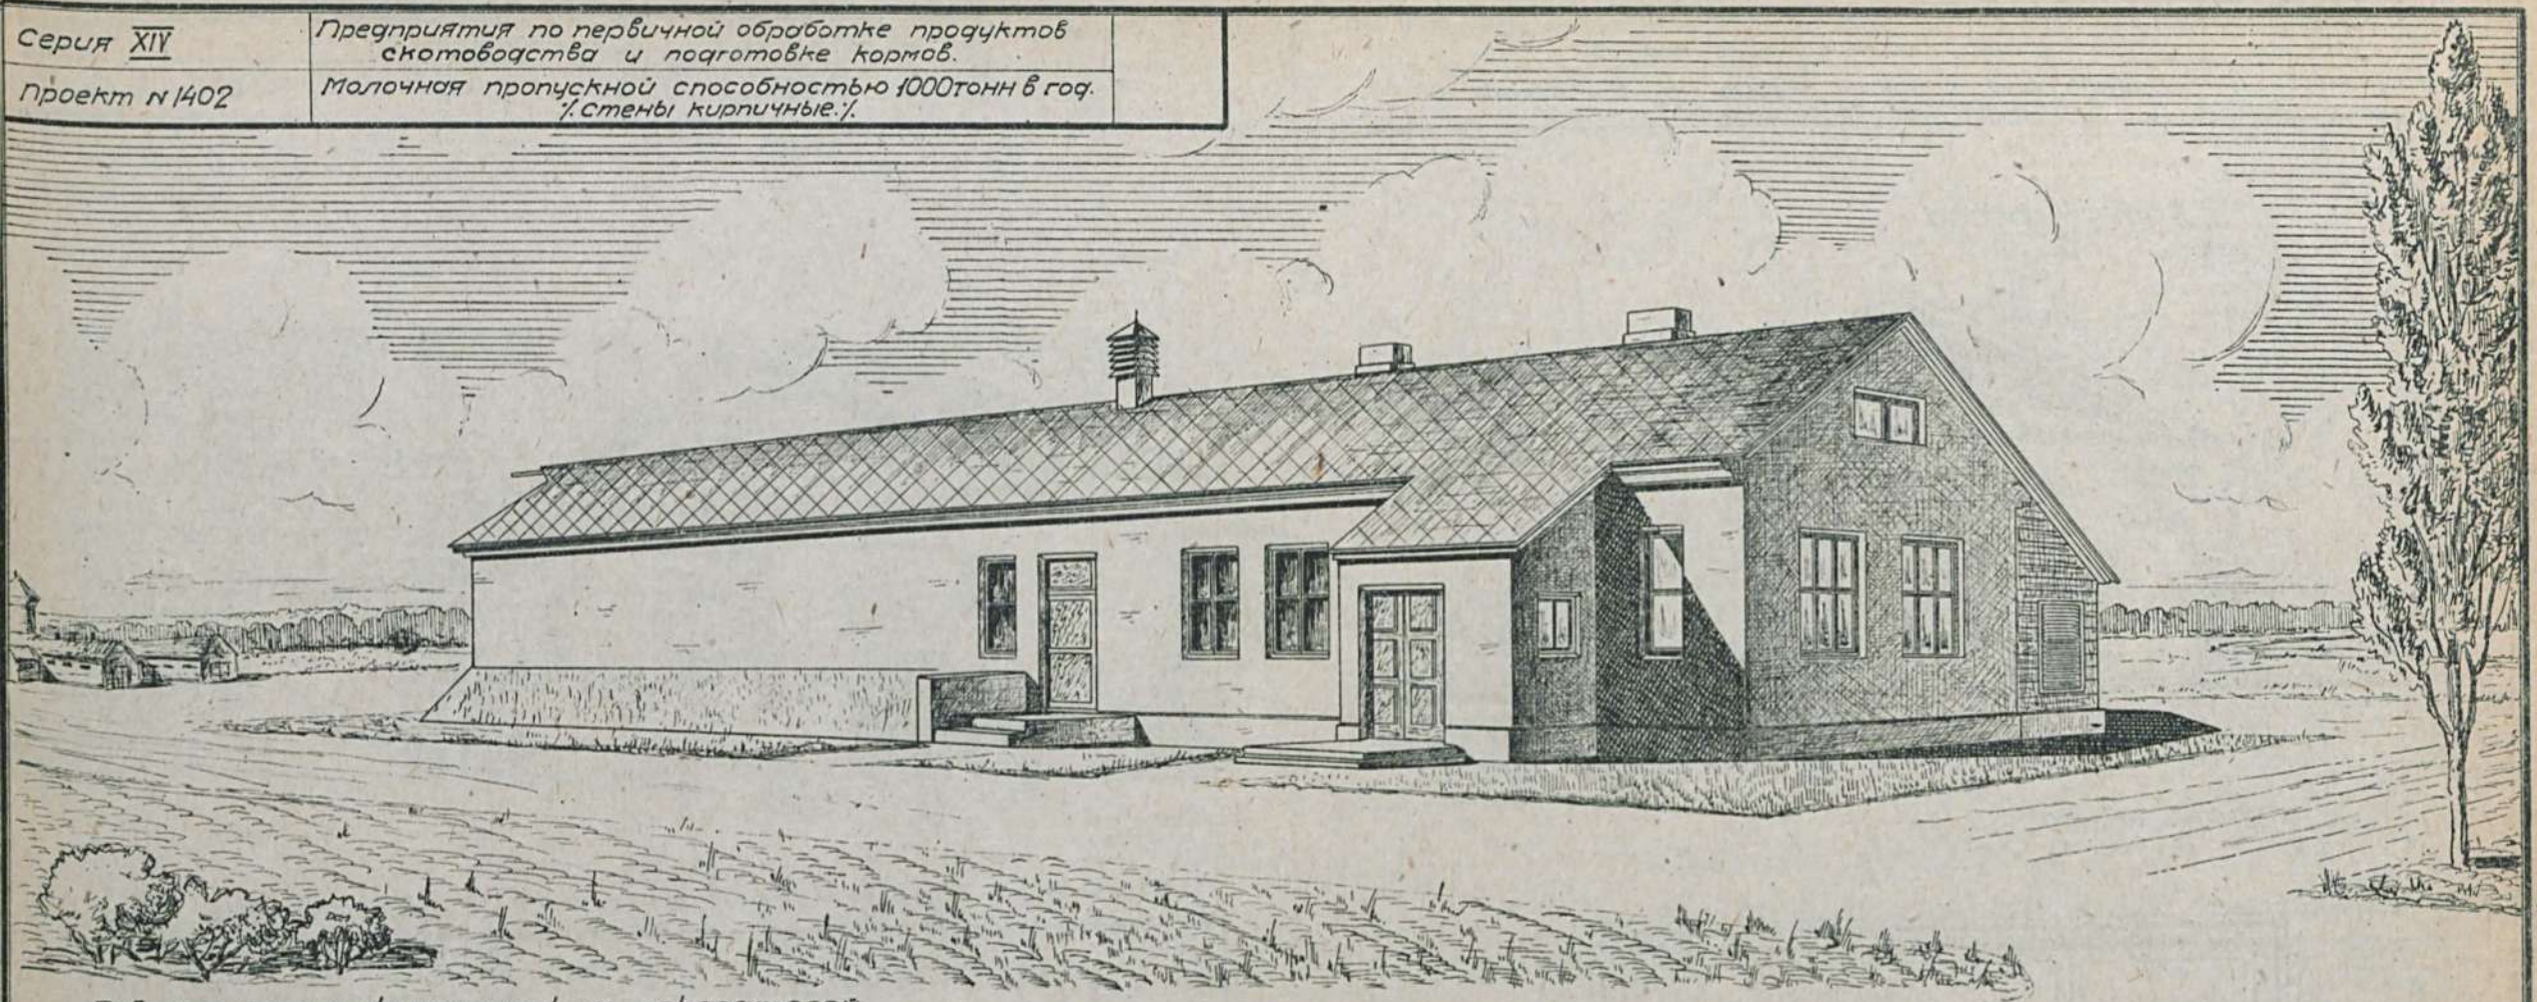

Таблица техно-экономических показателей

№№ по пор.	Наименование	Единица изм.	варианты проекта	
			Стены кирпичн. Кровля этернит	Стены рубленые Кровля этернит
1	Площадь застройки	кв.м.	233.60	210.00
2	" полезная.	"	160.60	167.92
3	Кубатура строительная	куб.м.	1088.00	894.00
4	Ориентировочн. стоимость	1 кв.м. р.	28.87	32.32
5	" " "	общ. р.	25967	28893
Выборка рабсилы, основных материалов и транспорта				
1	Рабсилы квалифицированной	ч/д	546.52	695.74
2	" неквалифицированной	"	149.10	100.24
3	Леса круглого	куб.м.	14.695	161.254
4	" пиленого	"	48.424	51.477
5	Камня бутового	"	63.26	87.18
6	Кирпича	тыс.	82.27	4.232
7	Песка	куб.м.	85.96	46.50
8	Глины	"	24.07	24.07
9	Извести негашеной	т.	13.091	6.549
10	Цемента	"	—	—
11	Стекла оконного	кв.м.	120.15	120.15
12	Гвоздей разных	кг.	208.66	310.81
13	Шлака	куб.м.	25.70	—
14	Этернитовых плиток	тыс	2.77	2.77
15	Толя	куск.	40.98	25.77
16	Труб жел. оцинков.	п.м.	87.15	87.15
17	Транспорт местных материал	т.	573.654	331.051
18	" централиз. "	"	59.364	148.108

План М-1:200

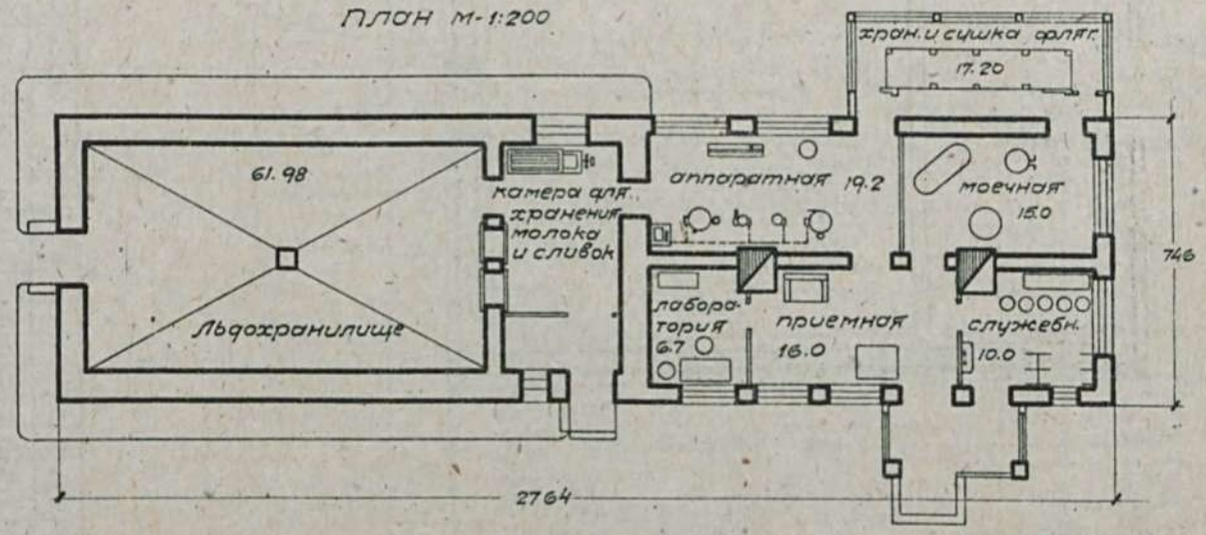

Примечание:
имеется вариант с деревянными стенами.

Сельхозстройпроект.

Серия XIV	Предприятия по первичной обработке продуктов скотоводства и по подготовке кормов.
Проект №1403	Ледник для хранения масла на 1.5-2 тонны. Здание наземное-стены рубленые.

Задний фасад

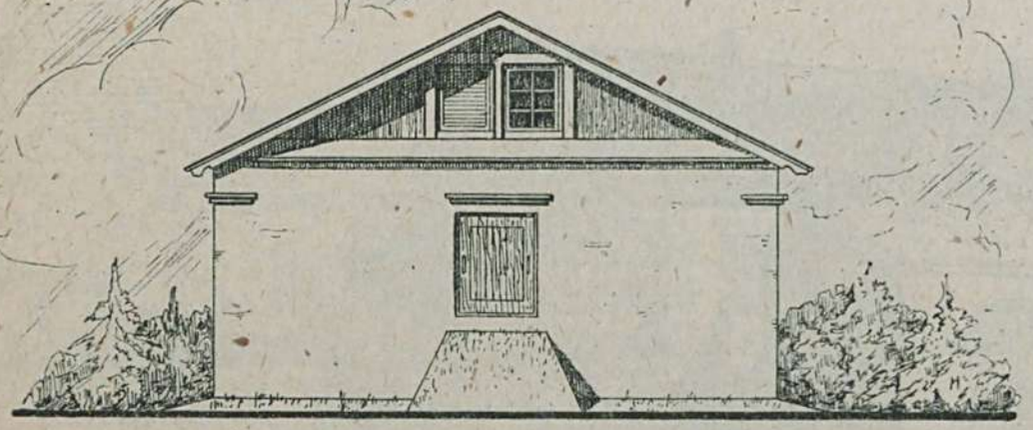

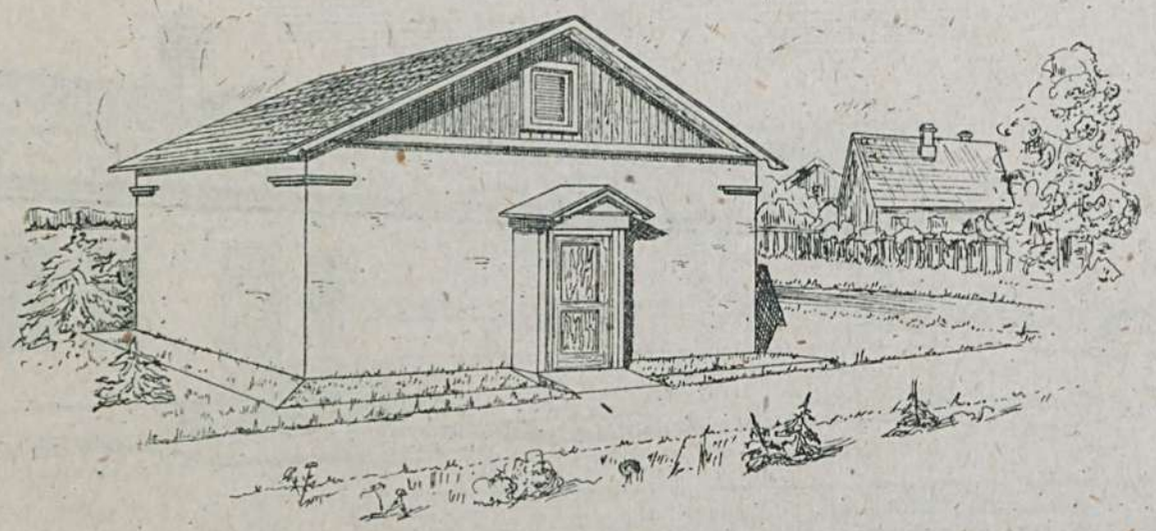

План м-1:100

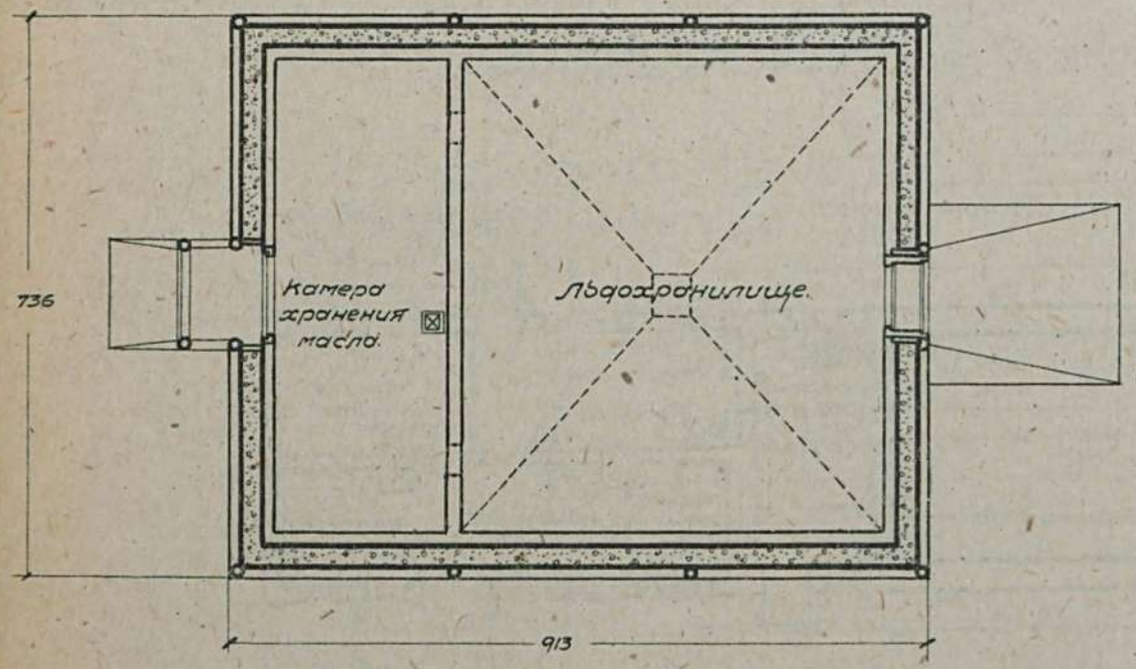

Примечание:
имеется вариант - здание подземное, стены из бутового камня.

Таблица техно-экономических показателей.

№№ по пор.	Наименование	Единица изм.	Варианты проекта	
			Стены из бутового камня, кровля глиносолом.	стены рубленые, кровля из финской струж.
1	площадь застройки	кв.м	85.50	68.80
2	" полезная	"	50.20	48.94
3	кубатура строительная	куб.м	221.85	234.37
4	ориентировочная стоимость 1 куб. м.	р	42.74	28.54
5	" " общая	"	9481	6689
	Выборка рабсилы, основных материалов и транспорта.			
1	рабсилы квалифицированной	ч/д	178.23	151.41
2	" неквалифицированной	"	99.42	65.05
3	леса круглого	куб.м	9.307	46.291
4	" пиленого	"	8.677	7.464
5	камня бутового	"	83.29	-
6	кирпича	тыс	0.126	0.084
7	песка	куб.м	33.201	5.720
8	глины	"	30.63	29.663
9	извести негашеной	т	1.864	0.004
10	цемента	"	—	—
11	гвоздей разных	кг.	33.14	47.58
12	соломы	т	4.257	3.298
13	пакли	кг.	-	379.58
14	стекла	кв.м	-	0.66
15	хвороста		14.76	22.56
16	транспорт местных материалов	т	261.977	108.995
17.	" централиз. "	"	15.326	32.826

Сельхозстройпроект.

Серия XIV	Предприятия по первичной обработке продуктов скотоводства и подготовке кормов.
Проект N 1404	Брынзоварня производительностью 100-125 кг. в сутки

Фасад

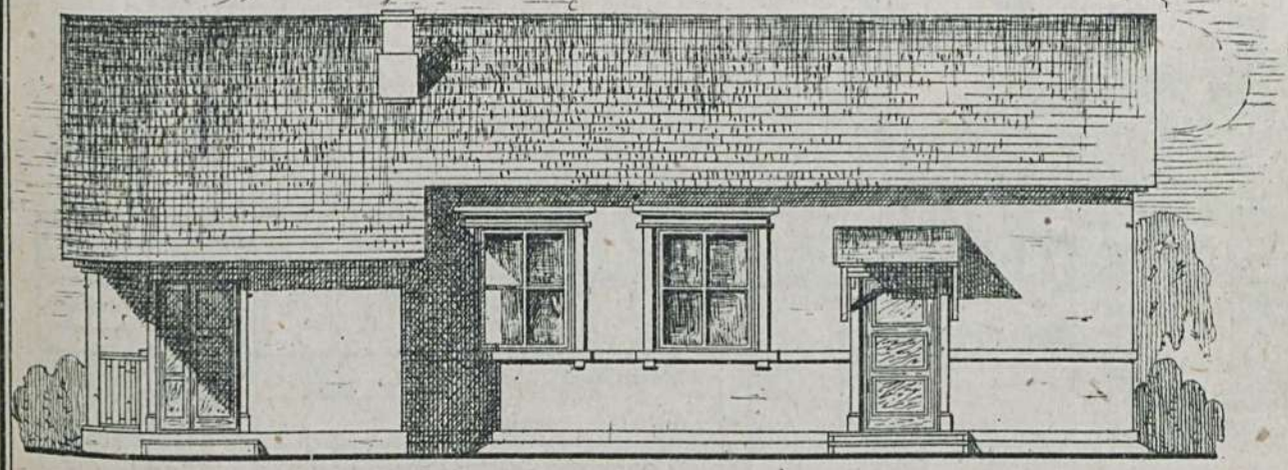

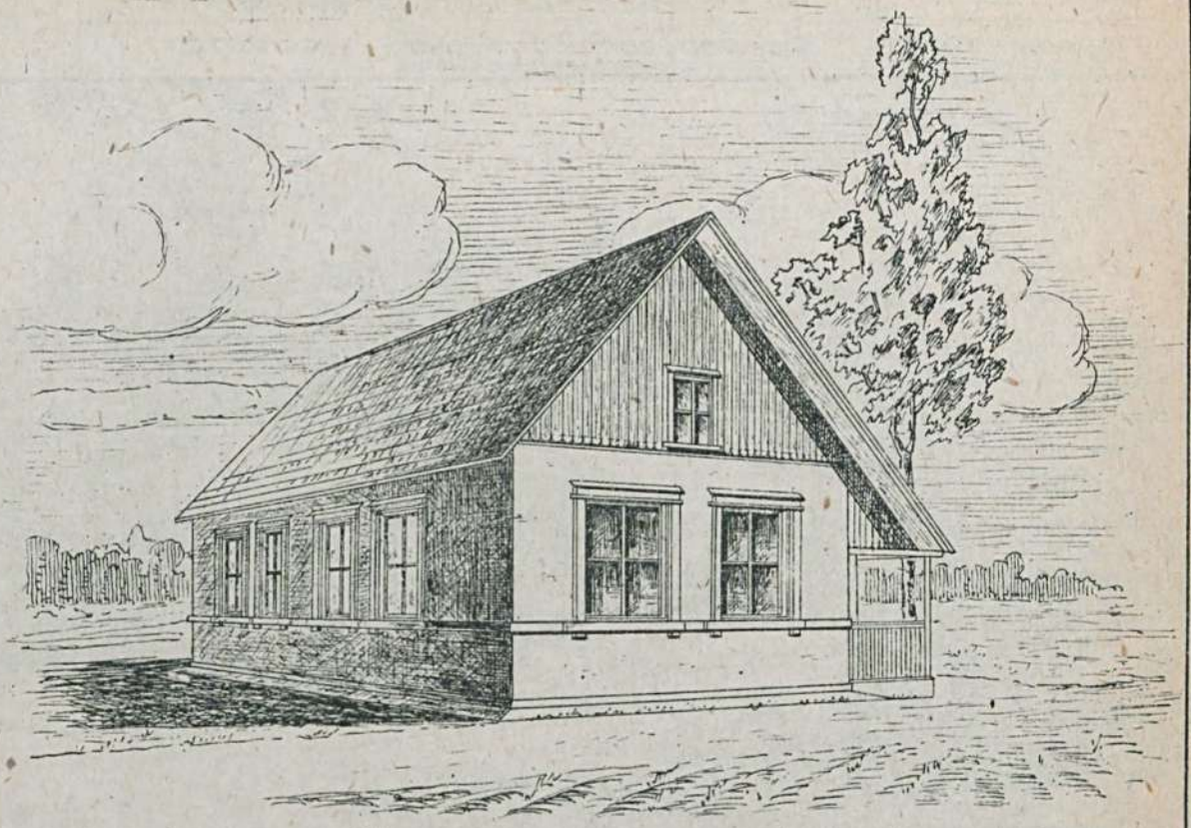

План М-1:100

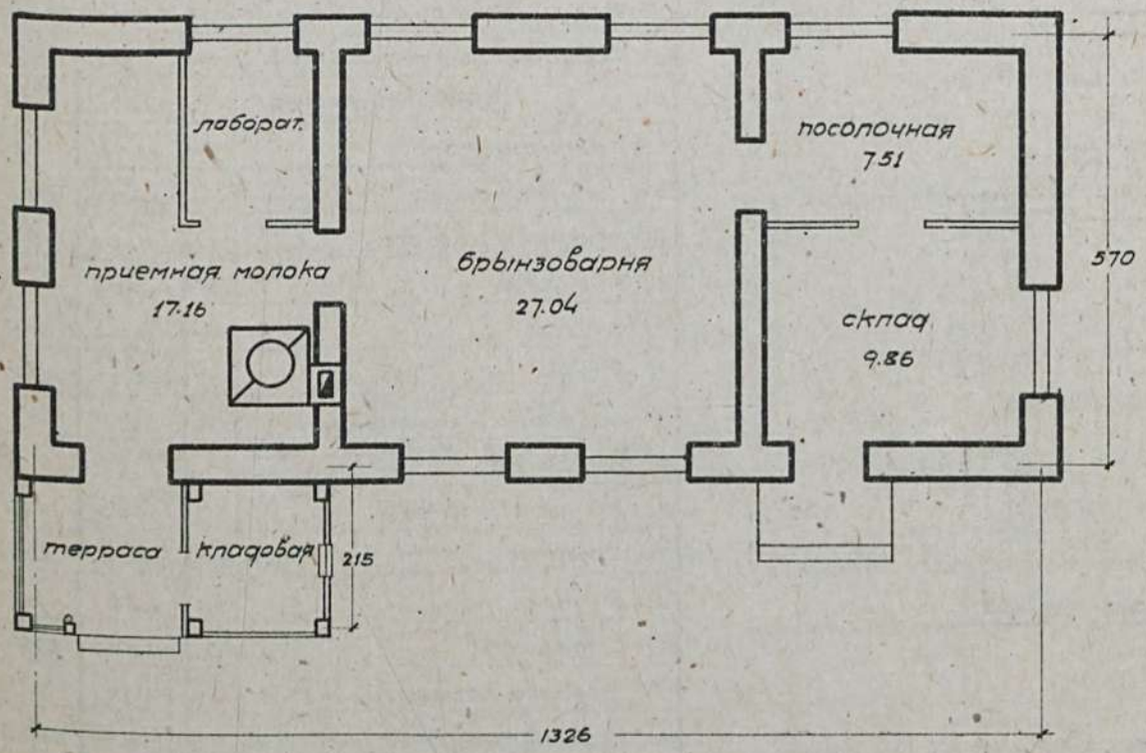

Таблица техно-экономических показателей.

NN по пор.	Наименование	Единица изм.	Варианты проекта: Стены саманные кровл глиносол.	Стены каркасн. Кровля глиносол.
1	Площадь застройки	кв.м.	85.31	72.53
2	" полезная	"	61.57	61.57
3	Кубатура строительная	куб.м.	327.59	289.39
4	Ориентир. стоимость по смете 1 куб.м	р.	30.86	34.27
5	" " " " общая	"	10110	9918
	Выборка рабсилы, основных материалов и транспорта.			
1	Рабсила квалифицированная	ч/дн	225	265
2	" неквалифицированная	"	129	28
3	Леса круглого	куб.м.	7.54	56.20
4	" пиленого	"	10.83	17.81
5	Камня бутового	"	29.22	4.52
6	Кирпича	тыс.	6.89	4.88
7	Песка	куб.м.	25.79	6.33
8	Глины	"	103.14	17.83
9	Извести негашеной	т.	2.65	0.95
10	Цемента	"	—	—
11	Стекла оконного	"	36.52	36.52
12	Гвоздей разных	кг.	48.53	77.36
13	Соломы	т.	3.20	—
14	Транспорт местных материал.	"	300.24	63.64
15	" централиз. "	"	12.46	46.39

Сельхозстройпроект

Серия XIV	Предприятия по первичной обработке продуктов скотоводства и подготовке кормов.
Проект №1407	Кормоприготовительная для К.Т.Ф. (стены кирпичные)

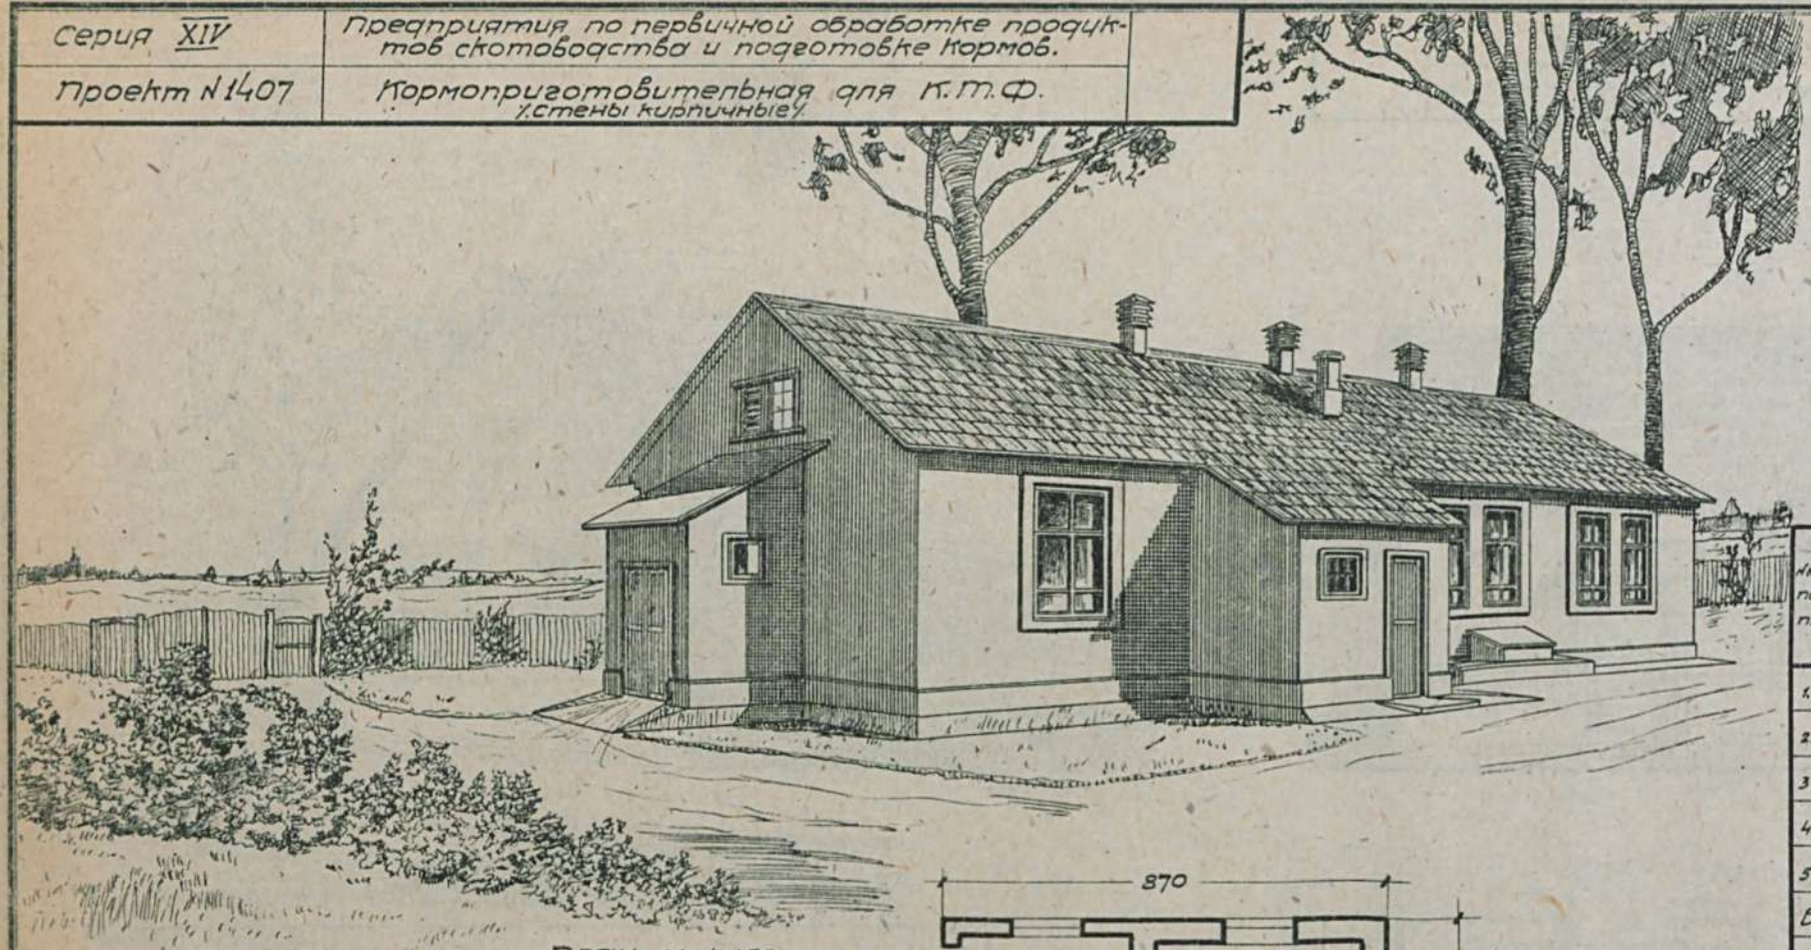

План М-1:150

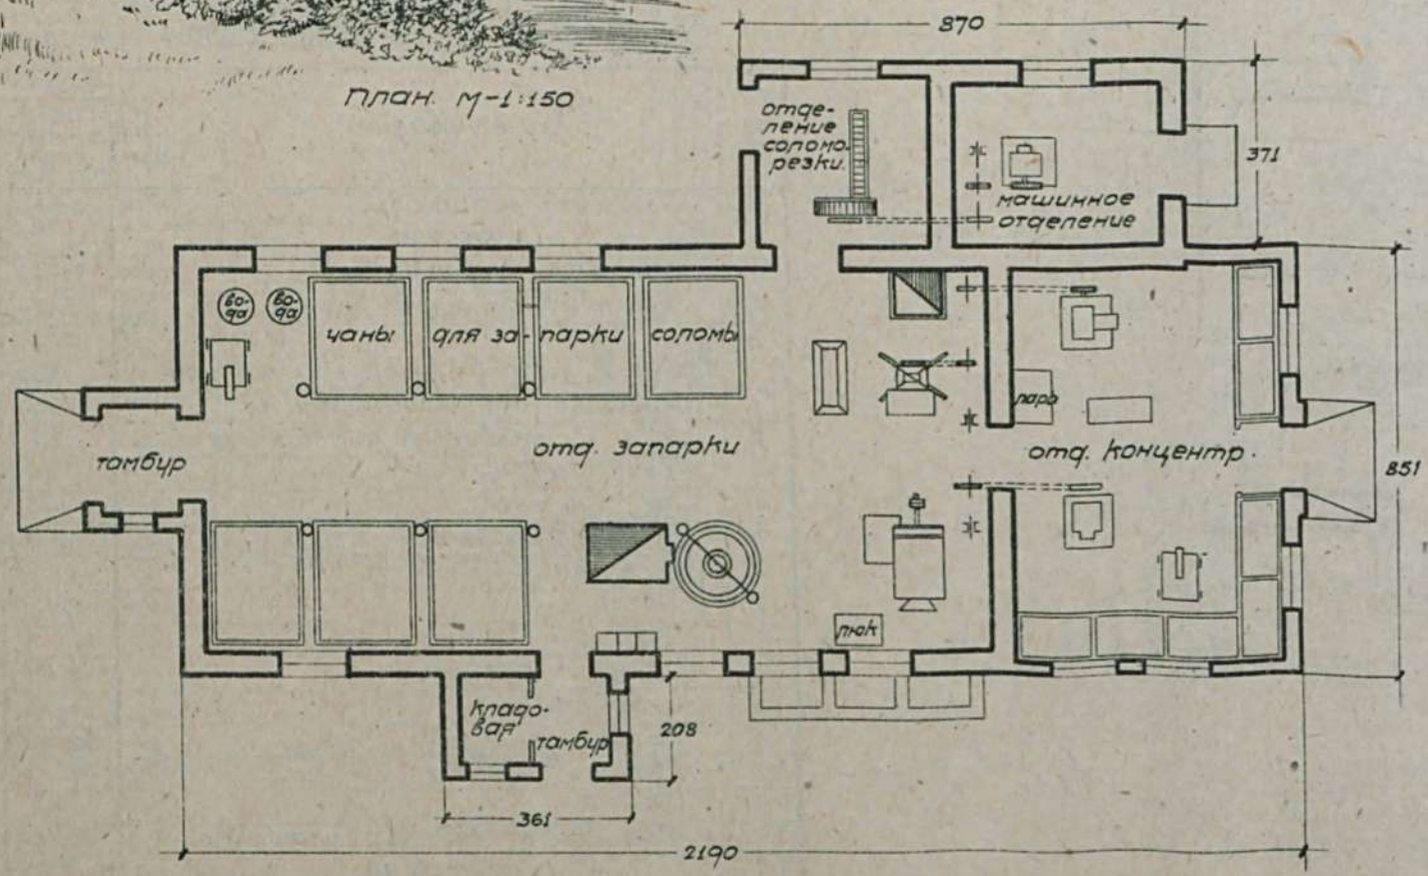

Примечание: имеется вариант - здание с рубленными стенами.

Таблица
техно-экономических показателей

№№ по п.	Наименование	Един. изм.	Варианты проекта: Стены кирпич, кровля этернит.	Стены рубленые, кровля дранчн.
1.	Площадь застройки	кв.м.	231.35	203.89
2.	" полезная	"	217.34	215.48
3.	Кубатура строительная	куб.м.	1050.59	941.18
4.	Ориентир. стоимость 1 куб.м.	р.	29.42	27.04
5.	" " общ.	р.	30906	25452
Выборка рабсилы, основн. материалов и трансп.				
1.	Рабсилы квалифициров.	ч/д	660	757
2.	" неквалифицир.	"	137	89
3.	Леса круглого	куб.м.	13.70	103.30
4.	" пиленого	"	36.88	35.02
5.	Камня бутового	"	166.03	104.38
6.	Кирпича	тыс.	67.09	7.49
7.	Песка	куб.м.	79.32	46.04
8.	Глины	"	50.77	50.77
9.	Извести негашеной	т.	21.24	9.71
10.	Цемента	"	—	—
11.	Гвоздей разных	кг.	156.20	187.87
12.	Стекла	кв.м.	55.36	55.76
13.	Этернита	тыс.	2.82	—
14.	Смолы	кг.	408.20	224.93
15.	Железа разного	"	121.12	84.91
16.	Транспорт местн. матер.	т.	739.46	359.32
17.	" централ. "	"	39.91	82.92

Сельхозстройпроект

Серия XIV	Предприятия по первичной обработке продуктов скотоводства и подготовке кормов.
Проект N 1408	Маслодельный завод производительностью 150 т. масла в год. (стены кирпичн.).

Главный фасад

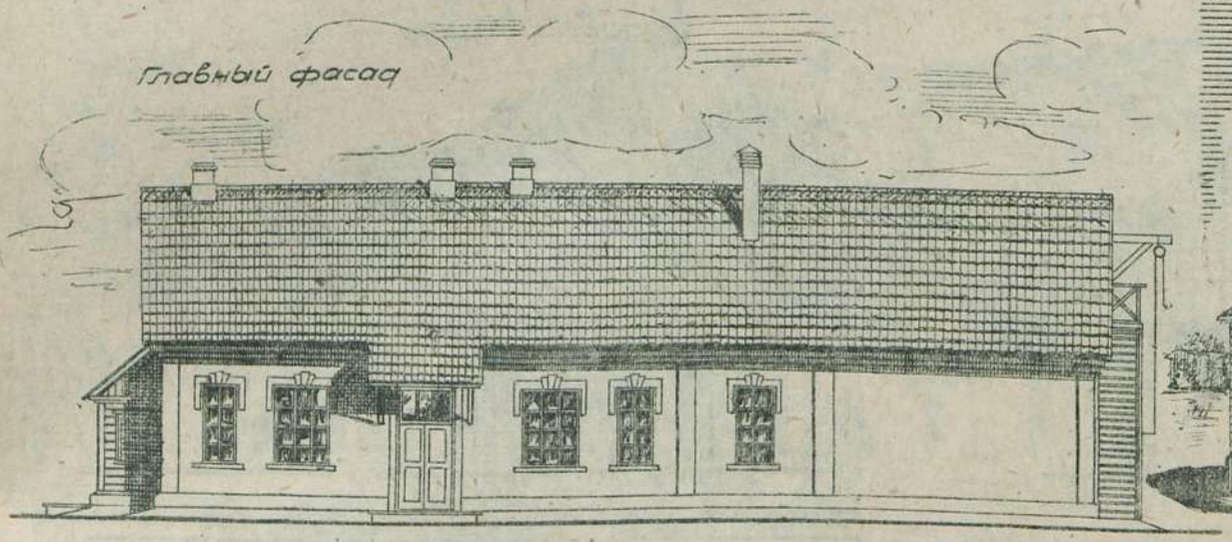

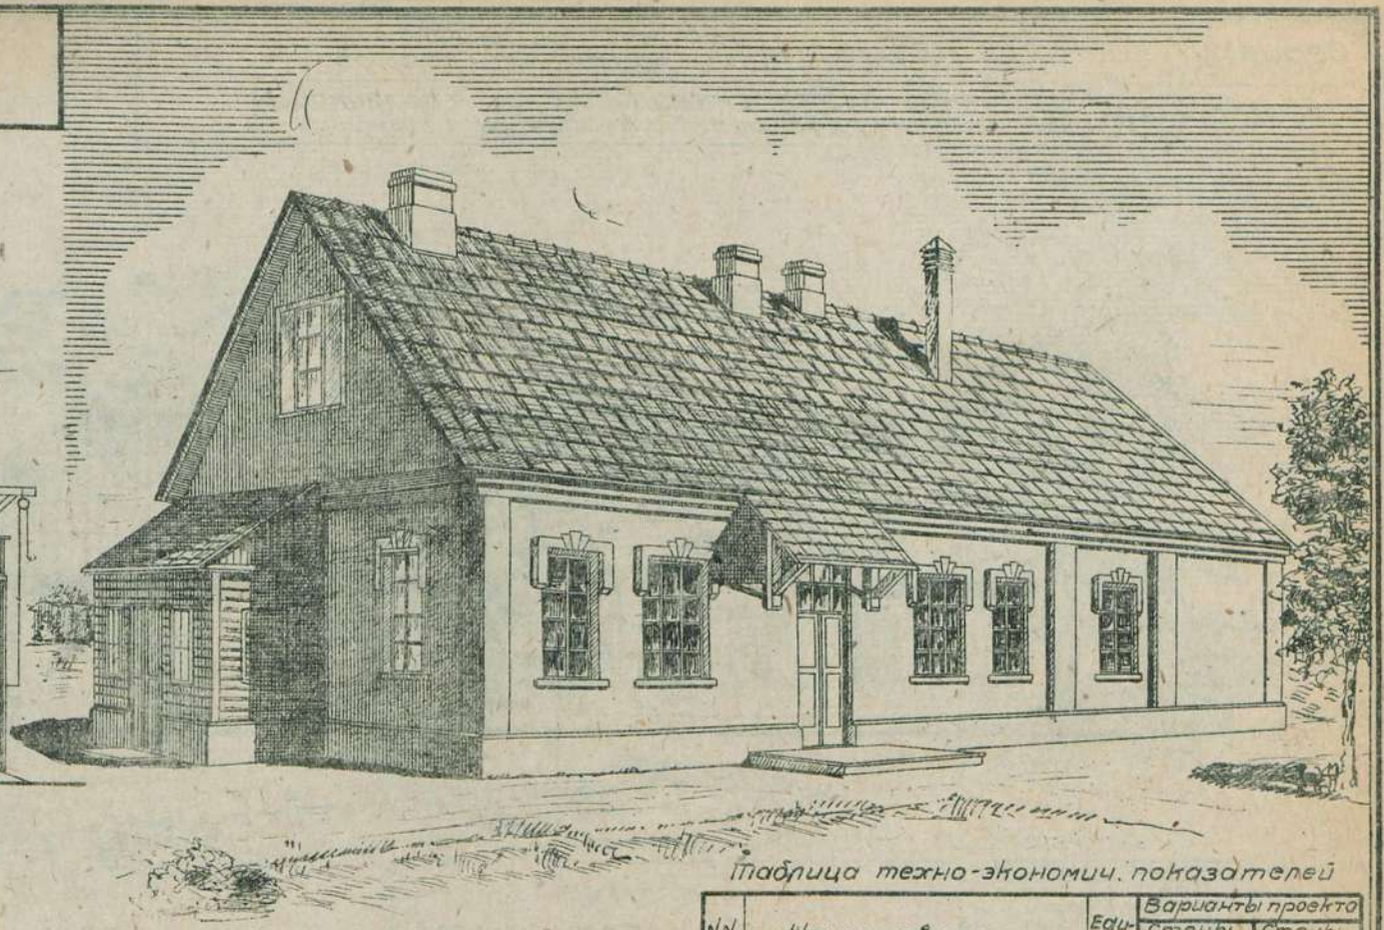

План. м-1:200

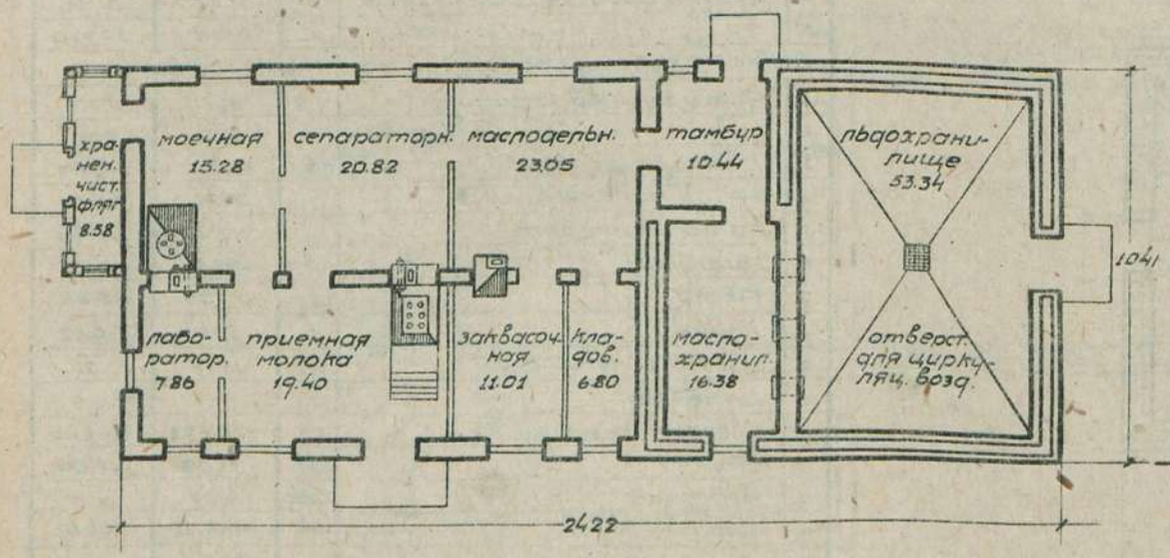

Торцовый фасад.

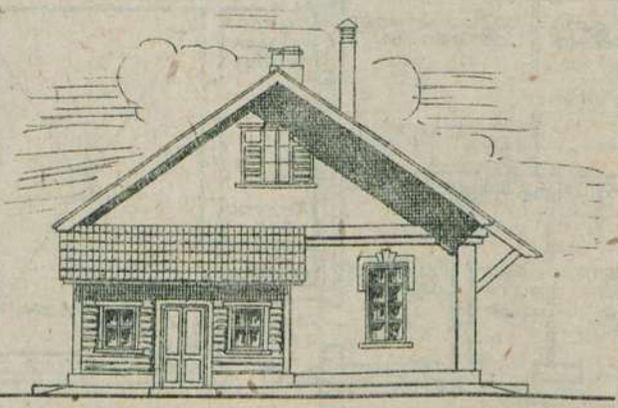

Таблица техно-экономич. показателей

NN по пор.	Наименование	Единица изм.	Варианты проекта: Стены кирпич. кровля черепич.	Стены рублен. кровля драни.
1	Площадь застройки	кв.м	262.12	238.57
2	" полезная	"	192.94	196.30
3	Кубатура строит.	кб.м	1147.60	1020.3
4	Ориент. стоим. 1 кб.м.	р.	33.61	33.70
5	" " общая	"	38581	34392
	Выборка рабсилы, основ. матер. и трансп.			
1	Рабсила квалифиц.	ч/дн	784.04	1035.16
2	" неквалифиц.	"	316.38	196.75
3	Леса Круглого	кб.м	29.625	177.606
4	" пиленого	"	31.736	38.935
5	Камня бутового	"	82.20	54.36
6	Кирпича	тыс.	92.094	6.018
7	Песка	кб.м	114.76	44.91
8	Глины	"	30.28	29.644
9	Извести негашен.	т	14.710	3.226
10	Цемента	"	—	—
11	Гвоздей разных	кг.	204.91	211.44
12	Стекла	кв.м	34.45	33.60
13	Смолы	кг.	413.40	322.03
14	Труб жел. оцинков.	пог.м	96.30	96.30
15	Трансп. мест. матер.	т.	723.794	248.283
16	" централ. "	"	86.81	168.56

Примечание: имеется вариант - здание с рубленными стенами.

Сельхозстройпроект

Серия XIV	Предприятия по первичной обработке продуктов скотоводства и подготовки кормов.
Проект N 1424	Молочная на 500 тонн молока в год с казеиновым отделением. (Вариант с кирпичными стенами).

Главный фасад м=1:200

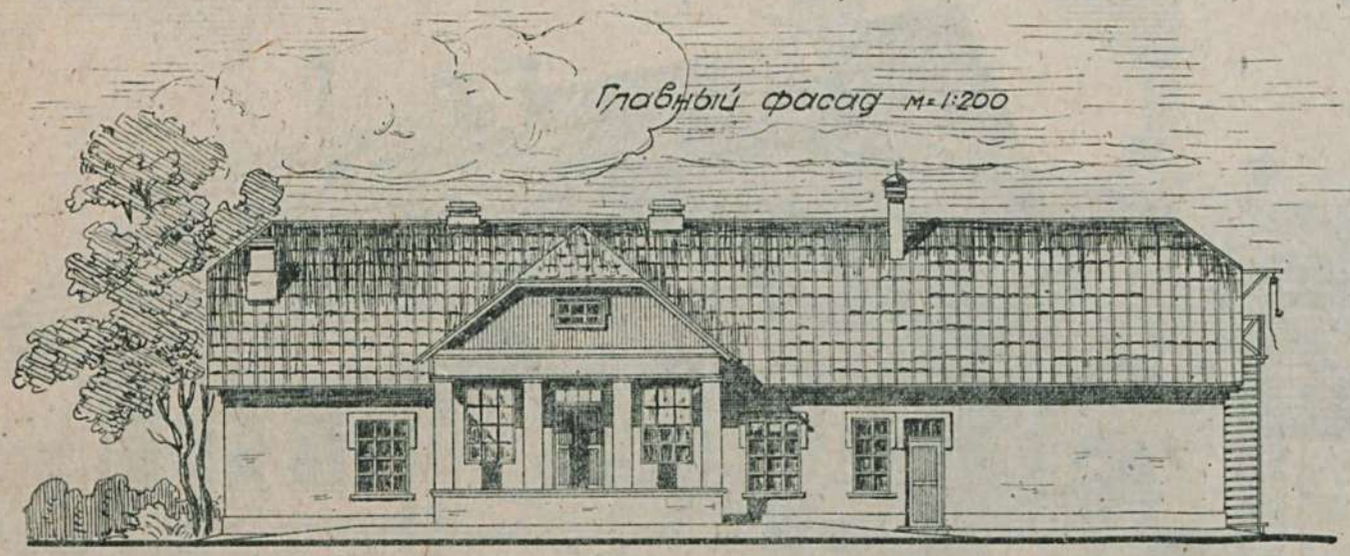

Боковой фасад м=1:200

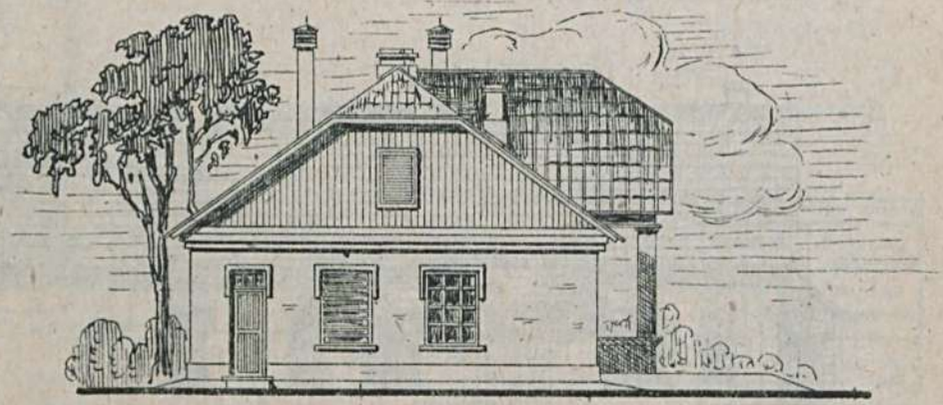

План м=1:200

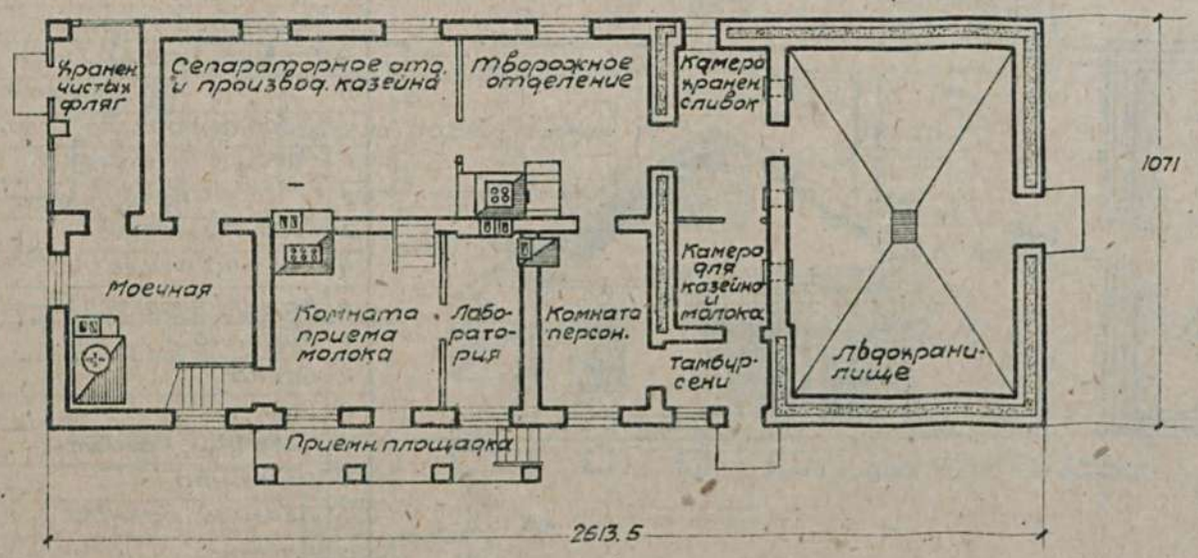

Примечание:
имеется вариант с рубленными стенами.

Таблица техно-экономических показателей

NN по пор.	Наименование	Единица изм.	Варианты проекта: Стены кирпичные, кровля черепичн.	Стены рубленые, кровля драничн.
1.	Площадь застройки	кв.м.	290.18	254.00
2.	" полезная	"	200.13	196.07
3.	Кубатура строительная	куб.м.	1307.50	1136.00
4.	Ориентировочн. стоим. 1 куб.м.	р.	31.90	34.96
5.	" " " общ.	"	41711	39720
	Выборка рабсилы, основных материал и трансп.			
1.	Рабсилы квалифицир.	ч/д	821	1171
2.	" неквалифицир.	"	380	230
3.	Леса круглого	куб.м.	41.37	196.43
4.	" пиленого	"	38.91	46.77
5.	Камня бутового	"	113.28	75.40
6.	Кирпича	тыс.	106.65	9.52
7.	Песка	куб.м.	127.05	48.38
8.	Глины	"	50.04	49.48
9.	Извести негашеной	т.	15.18	3.21
10.	Цемента	"	—	—
11.	Гвоздей разных	кг.	207.23	268.49
12.	Стекла	кв.м.	38.02	38.09
13.	Черепицы	тыс.	6.38	—
14.	Смолы	кг.	464.20	400.66
15.	Асфальтов мастики	"	239.06	—
16.	Толя	кв.м.	350.35	319.81
17.	Транспорт местн. матер.	т.	884.56	350.53
18.	" централ. "	"	95.35	186.62

Сельхозстройпроект.

Серия XIV	Предприятия по первичной обработке продуктов скотоводства и подготовке кормов.	
Проект №1441	Молочная пропускной способностью 500тонн в год. ⅞ Стены кирпичные ⅞.	

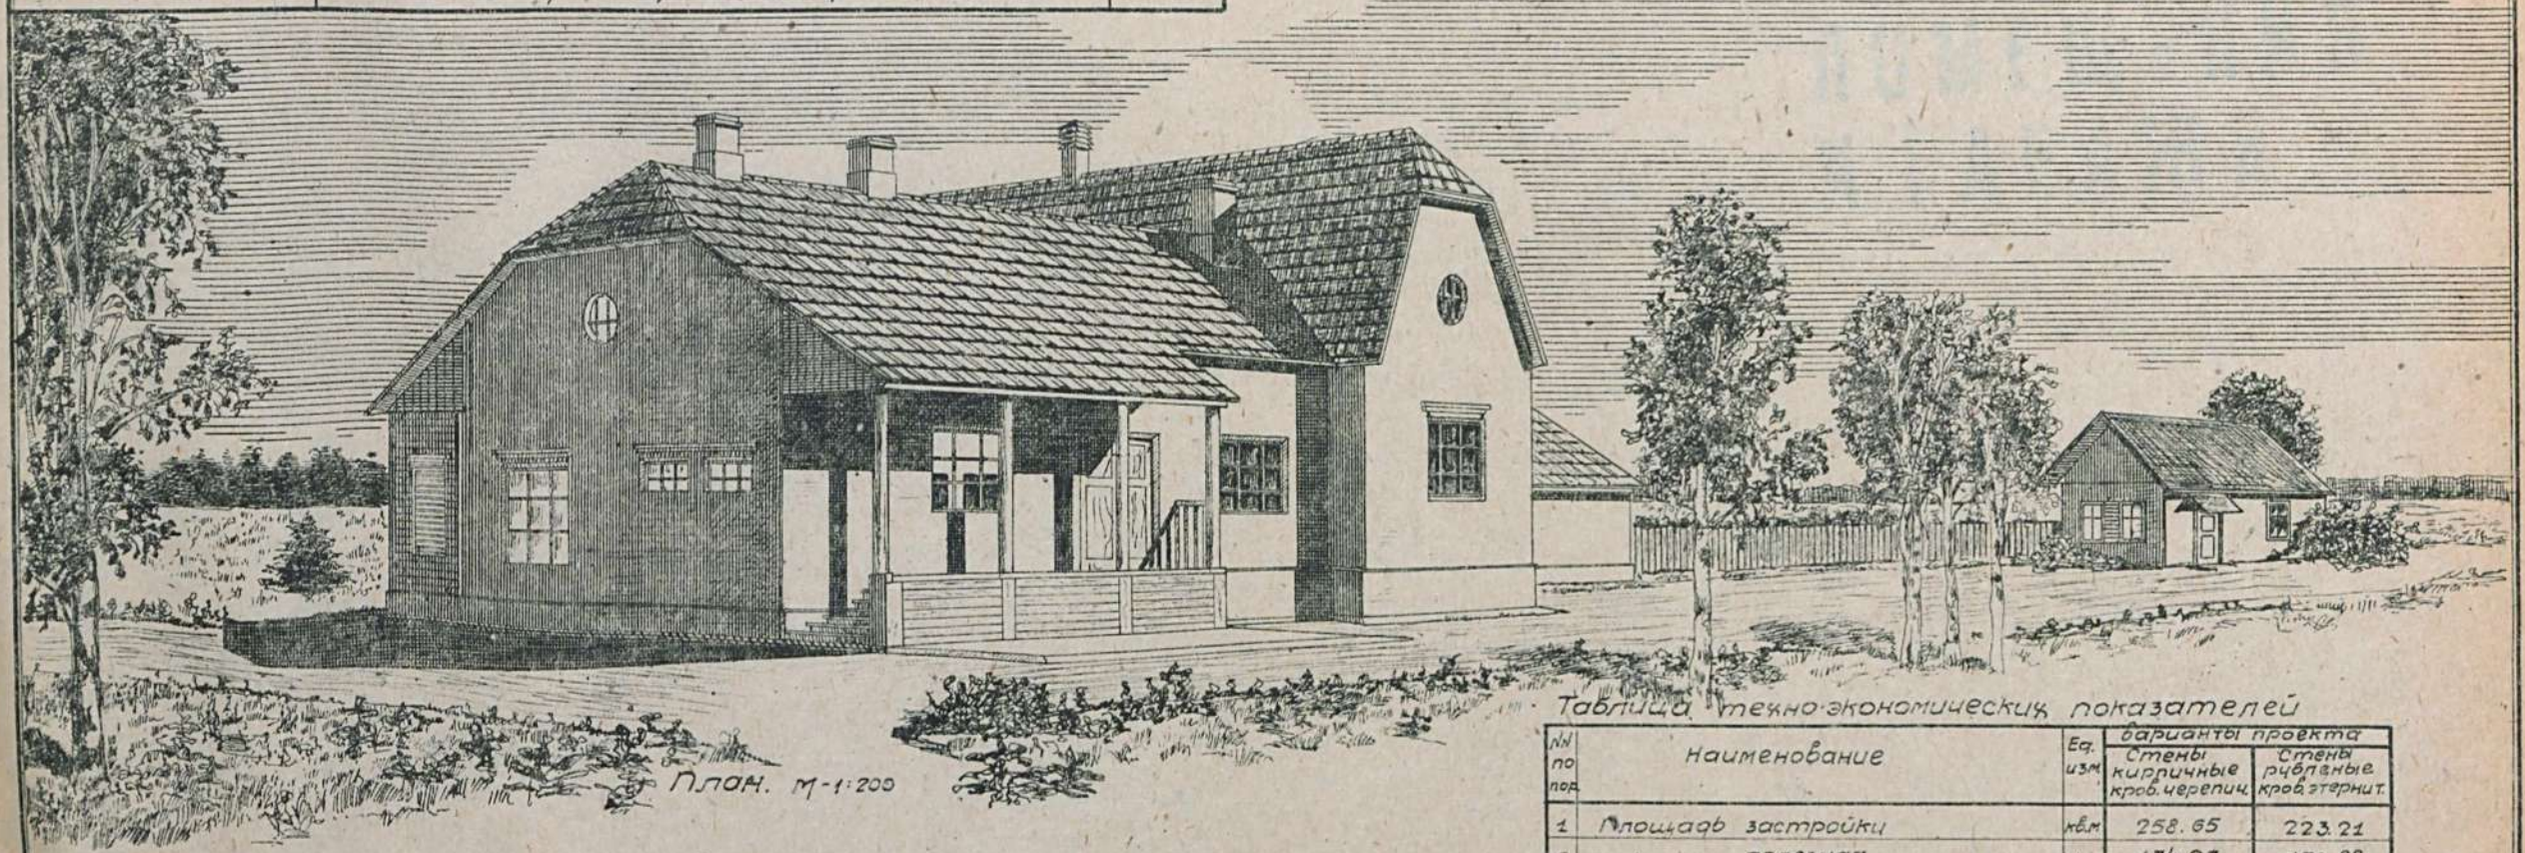

План. М-1:200

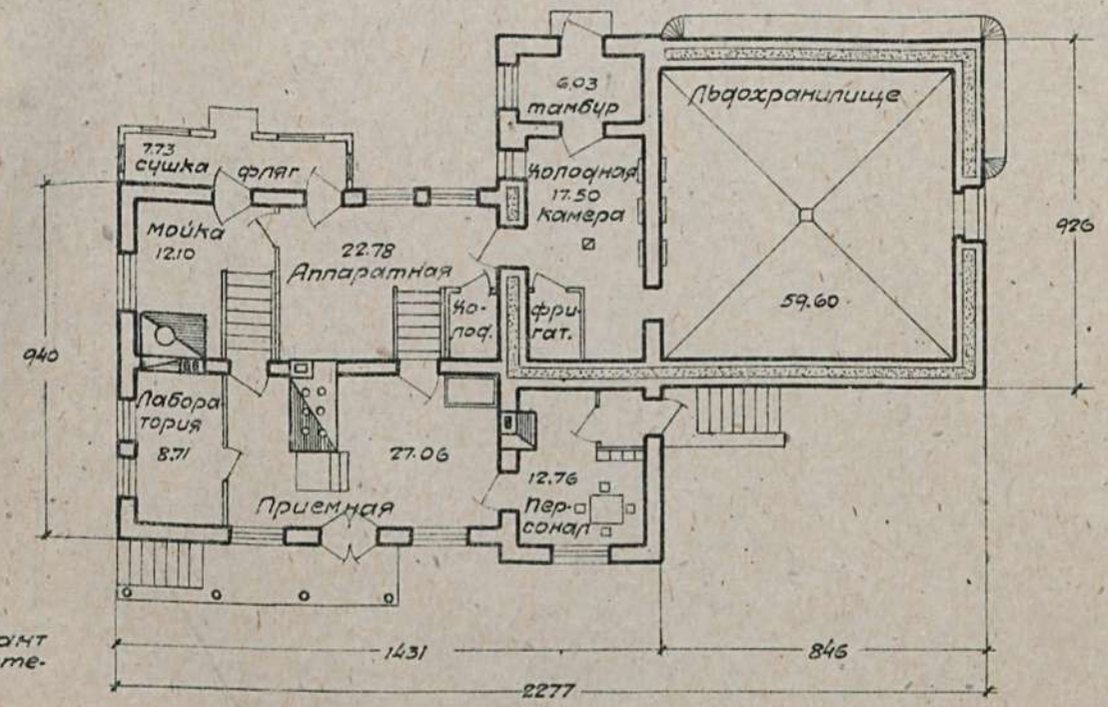

Примечание:
имеется вариант с рублеными стенами.

Таблица технико-экономических показателей

№№ по пор.	Наименование	Ед. изм.	Варианты проекта: Стены кирпичные кров. черепиц.	Стены рубленые кров. этернит.
1	Площадь застройки	кв.м	258.65	223.21
2	" полезная	"	174.27	170.88
3	Куб. строительная	куб.м	1196.16	932.45
4	Ориентиров. стоимость 1 куб.м.	р	35.08	41.02
5	" " общая	р	41 957	38250
	Выборка рабсилы, основных материалов и транспорта			
1	Рабсила квалифициров.	ч/д	788	1050
2	" неквалифициров.	"	387	180
3	Леса круглого	куб.м	36.30	170.42
4	пиленого	"	39.59	59.82
5	Камня бутового	"	111.29	63.54
6	Кирпича	тыс.	105.51	6.53
7	Песка	куб.м	144.09	48.06
8	Глины	"	46.00	46.67
9	Извести негашеной	т	15.04	2.58
10	Цемента	"	—	—
11	Гвоздей разных	кг.	218.87	278.06
12	Стекла	кв.м	33.35	33.35
13	Этернита	тыс	—	3.21
14	Черепицы	"	7.093	—
15	Смолы	кг.	677.76	349.52
16	Железа разного	"	214.72	80.16
17	Толя	куск	31.90	15.33
18	Транспорт местных материалов	т	889.02	301.51
19	" централиз.	"	97.89	180.22

Сельхозстройпроект.

М 234
58

Библиотека
имени
В.Д. Лихтера

Серия XV

СКЛАДСКИЕ ПОМЕЩЕНИЯ И ГАРАЖИ

НАУЧНА
ЧИТАЛНЯ
СВИЩОВ

Серия XV	Складские помещения и гаражи
Проект N 1500	Сарай для с-х машин среднего габарита

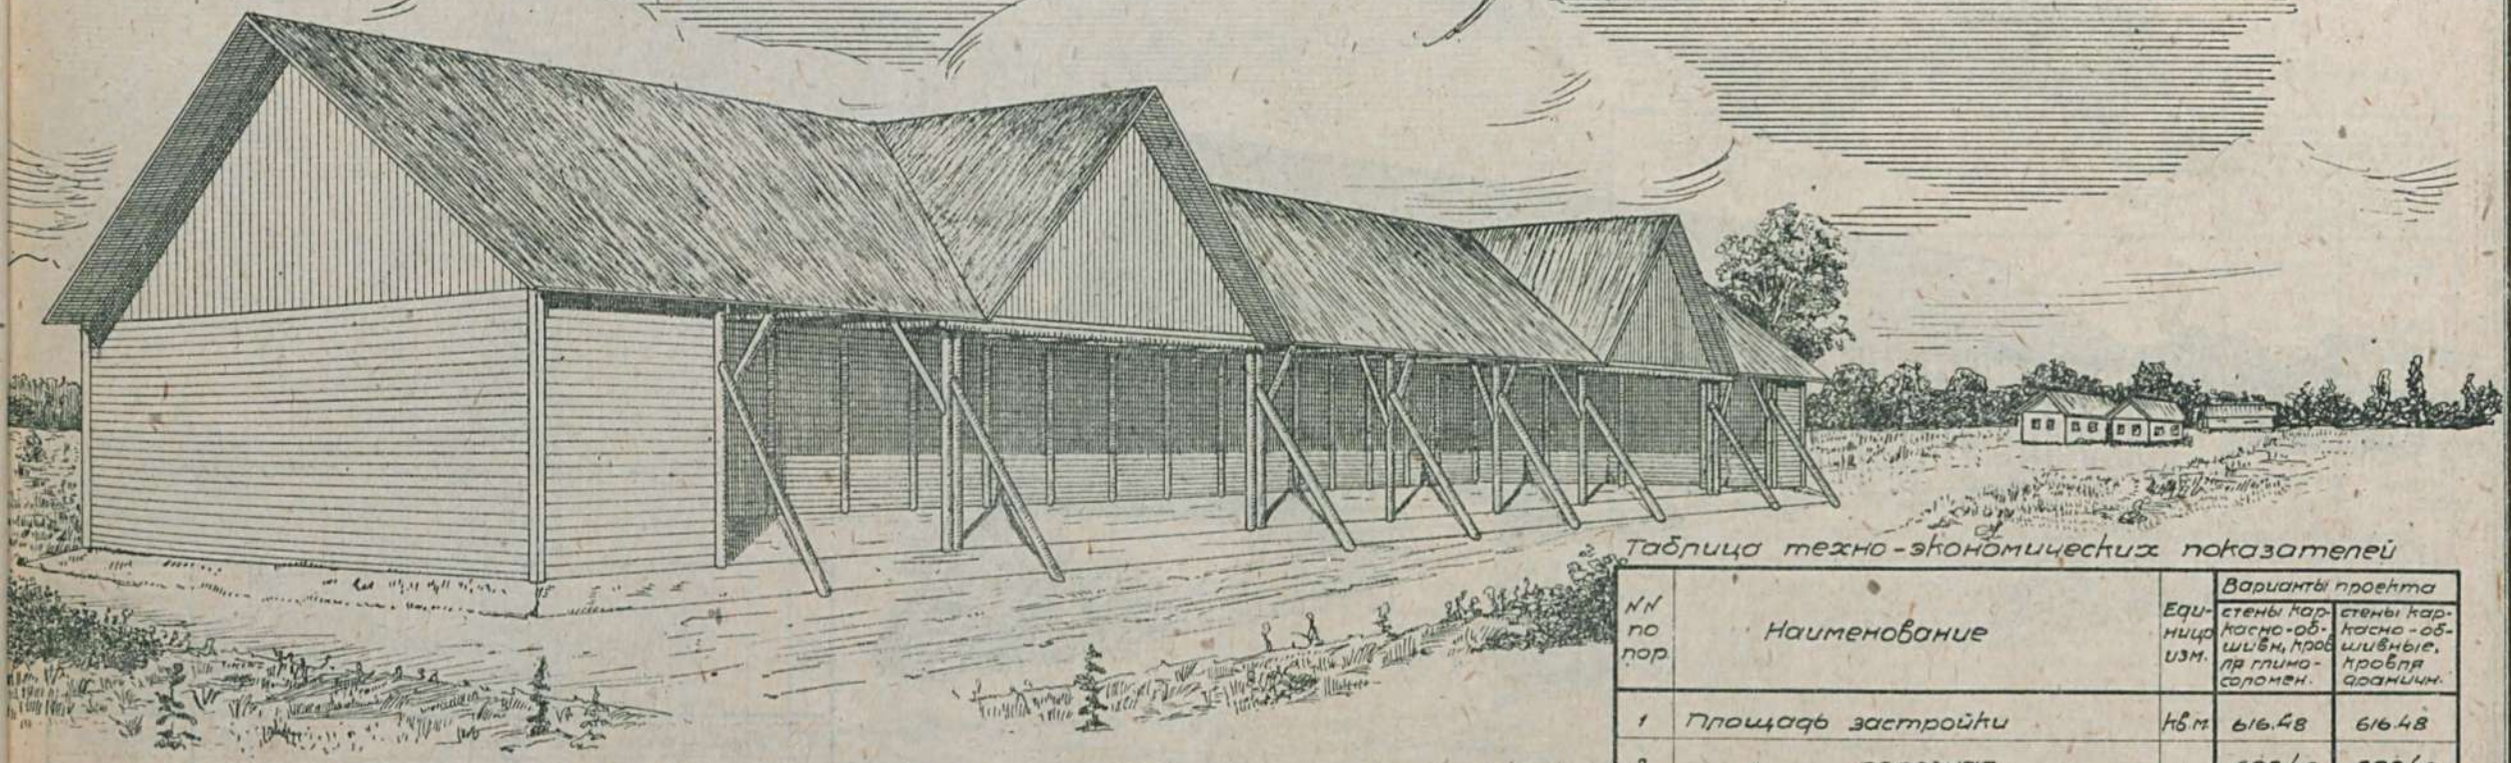

План. м-1:400

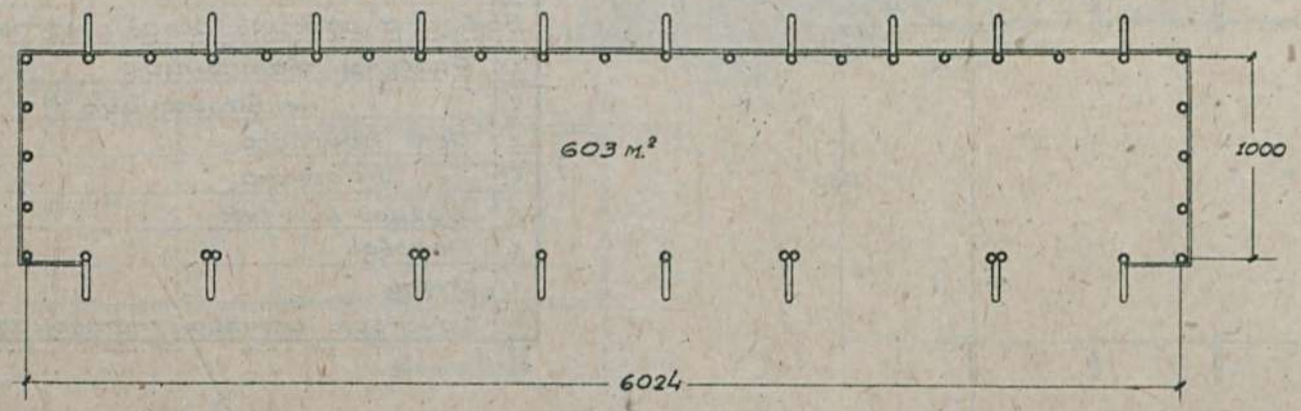

Примечание: имеется проект N 1513 сарая для с-х машин среднего габарита /малый/.

Таблица техно-экономических показателей

NN по пор	Наименование	Единица изм.	Варианты проекта: стены каркасно-обшивн., кровля глино-соломен.	Варианты проекта: стены каркасно-обшивные, кровля армейин.
1	Площадь застройки	кв.м.	616.48	616.48
2	" полезная	"	602.40	602.40
3	Кубатура строительная	куб.м.	4019.40	3557.04
4	Ориентировочная стоим. 1 куб.м.	р.	2.91	3.33
5	" " общ.	р.	11699	11 793
Выборка рабсилы, основных материал. и трансп.				
1	Рабсилы квалифициров.	ч/д	383	387
2	" неквалифицир.	"	114	97
3	Леса круглого	куб.м.	70.73	88.42
4	" " пиленого	"	17.62	16.96
5	Камня булыжного	"	8.80	8.80
6	Песка	"	6.05	6.05
7	Глины	"	40.39	14.67
8	Гвоздей разных	кг.	156.39	185.07
9	Соломы	т.	12.86	—
10	Транспорт местн. материал.	"	100.74	49.30
11	" централ. "	"	60.71	72.73

Сельхозстройпроект

Серия XV	Складские помещения и гаражи.	
Проект N 1501	Сарай для с-х машин повышенного габарита.	

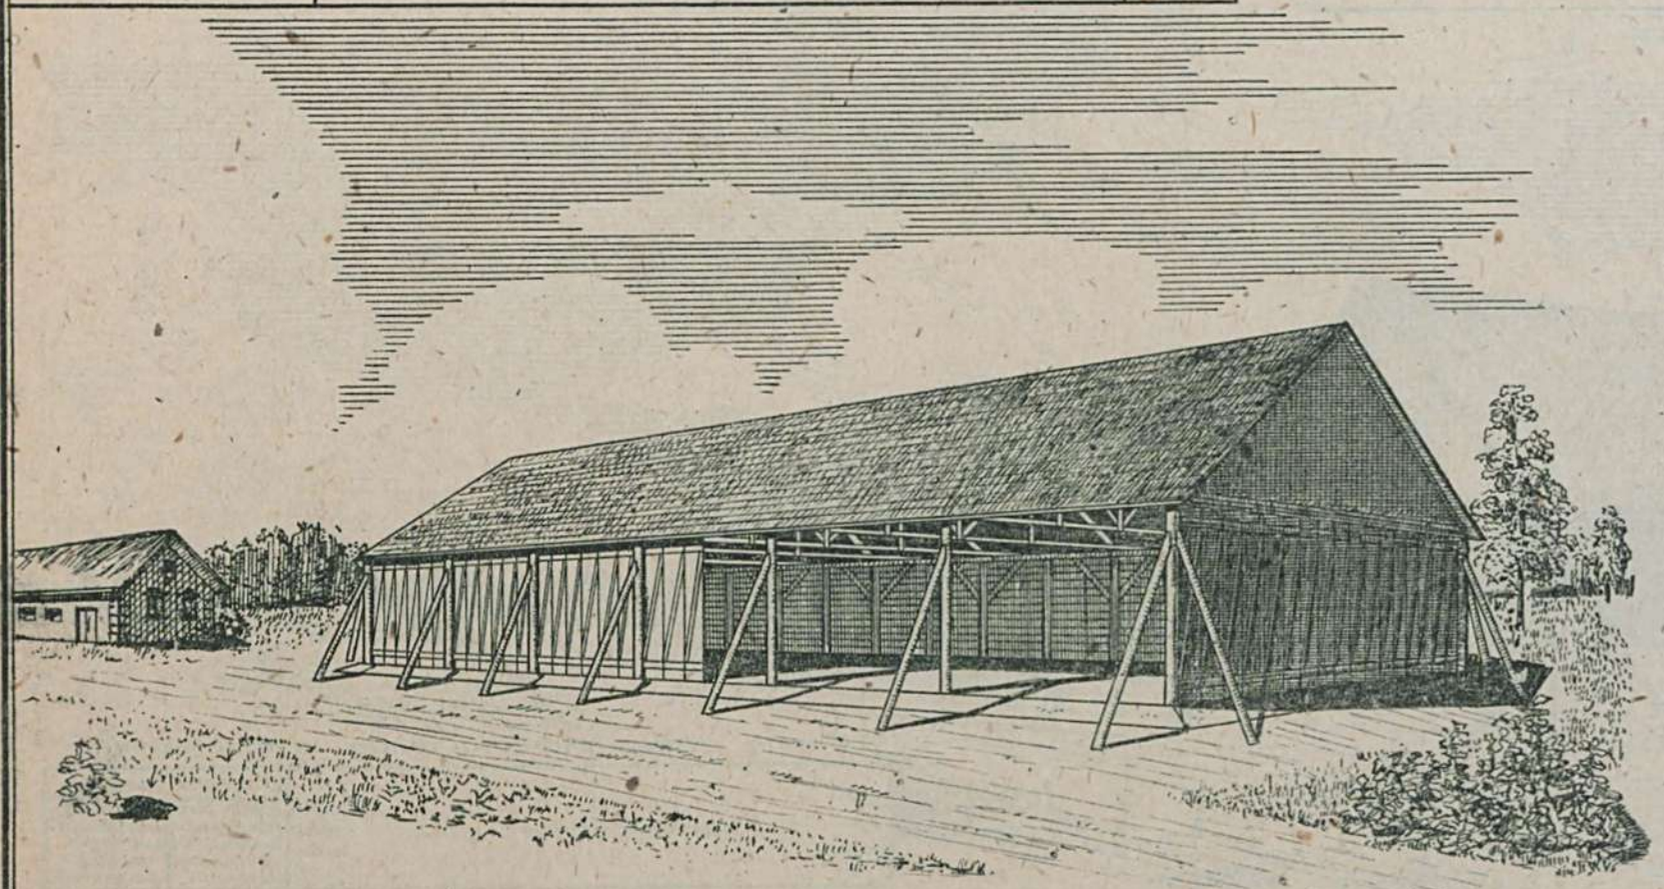

План М-1:400

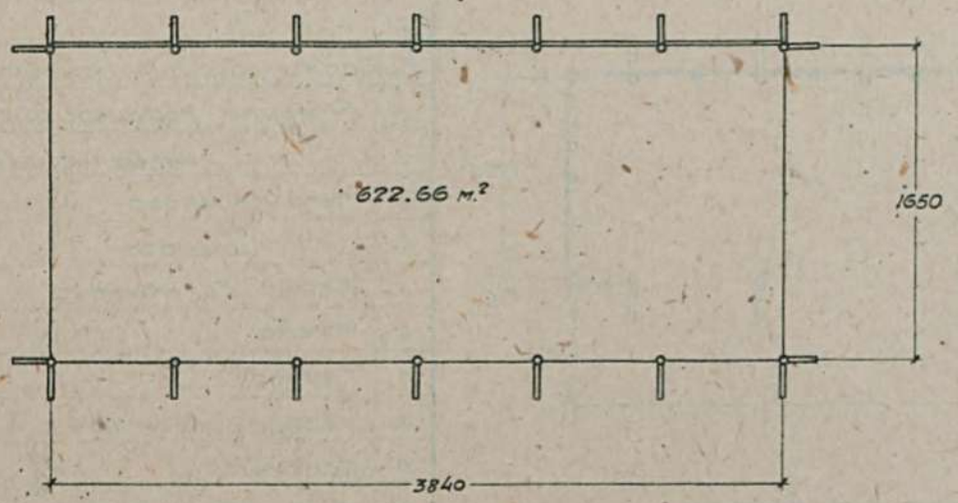

Таблица
техно-экономические показатели

NN по пор.	Наименование	Единица изм.	Стены каркасно-обш. кровля дранкин.
1.	Площадь застройки	кв.м.	644.62
2.	" полезная	"	622.66
3.	Кубатура строительная	кб.м.	4350,00
4.	Ориентир. стоимость 1 кб.м.	р.	2.75
5.	" " общая	р.	11963
Выборка рабсилы, основн. матер. и трансп.			
1.	Рабсилы квалифицир.	ч/д	482.72
2.	" неквалифицир.	"	42.34
3.	Леса круглого	кб.м.	86.778
4.	" пиленого	"	18.855
5.	Гвоздей разных	кг.	238.03
6.	Поковок	"	353.85
7.	Смолы	"	73.27
8.	Транспорт централ. материалов	т.	76.088

Сельхозстройпроект.

серия XV	Складские помещения и гаражи.
проект №1502	Весовой навес. /стены глиноплетневые./

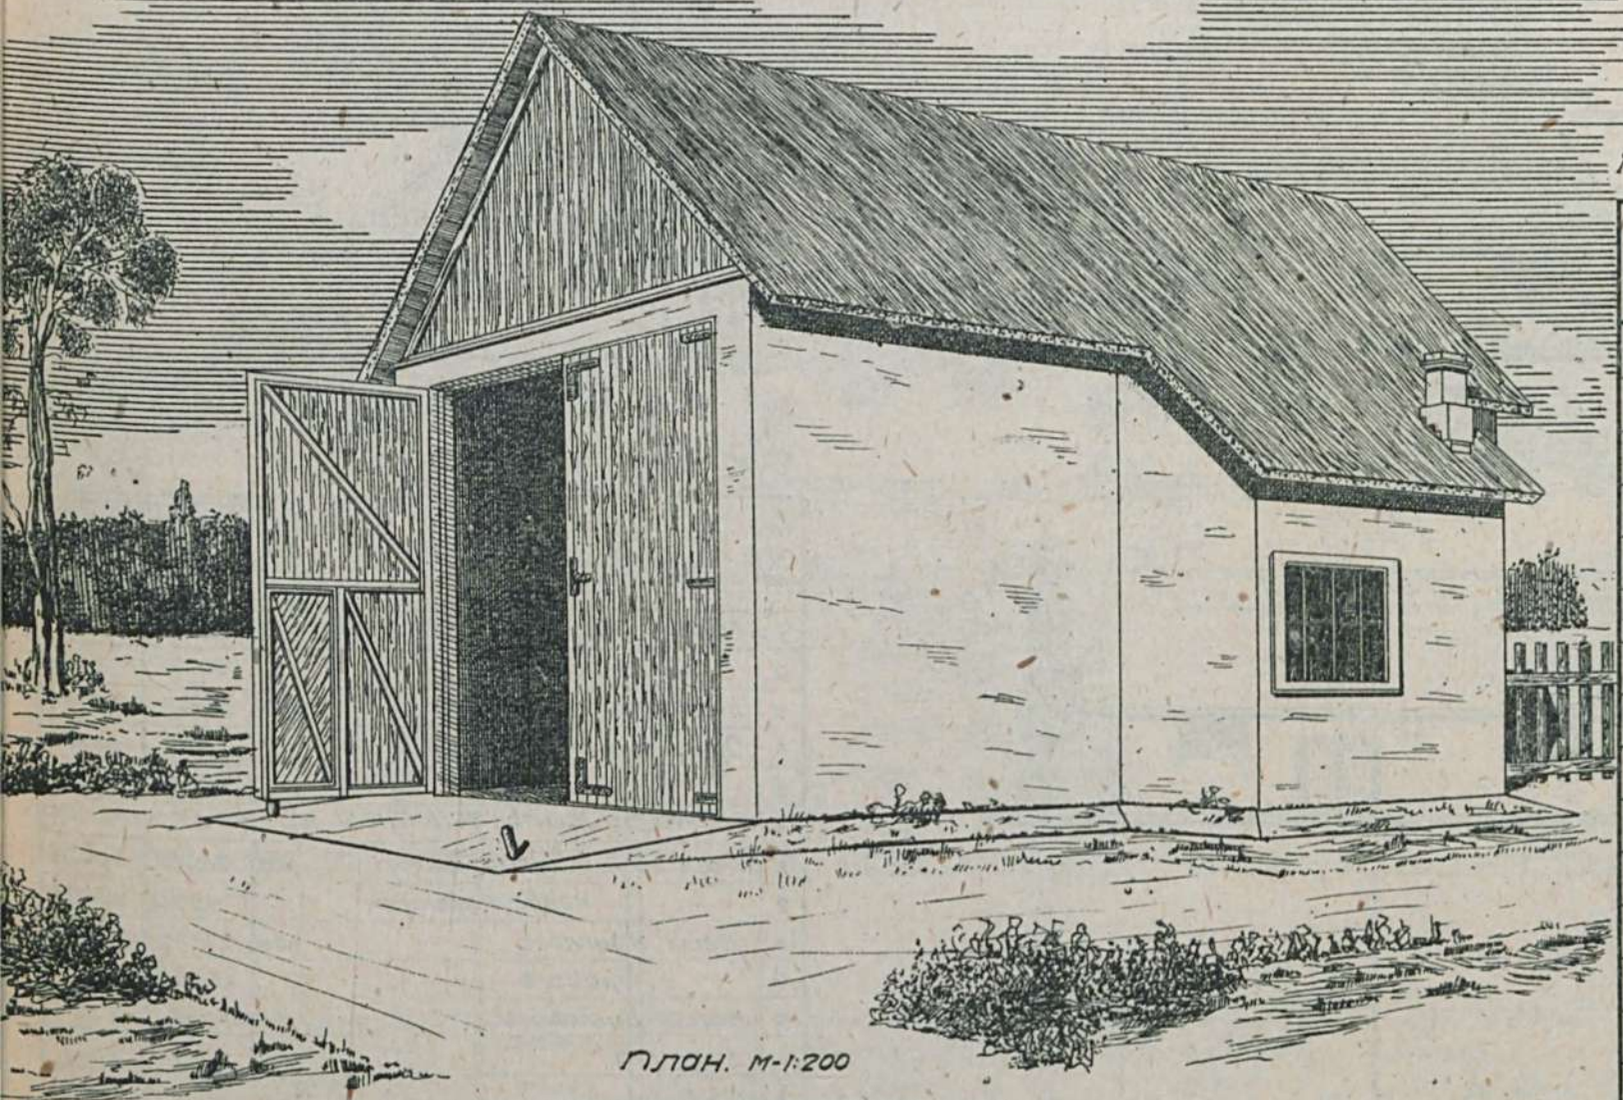

План. М-1:200

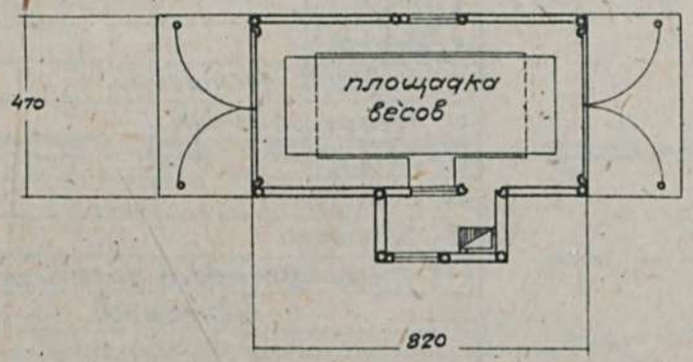

Таблица техно-экономических показателей

№№ по пор.	Наименование	Единица изм.	Варианты проекта	
			стены глиноплетн., кровля глиносоломенная	стены глиноплетн., кровля из финской стружки.
1	Площадь застройки	кв.м.	43.98	43.98
2	" полезная	"	38.60	38.60
3	Кубатура строительная	куб.м.	256.03	215.83
4	Ориентировочн. стоим. 1 куб.м.	р.	16.29	19.40
5	" " общ.	р.	4163	4187
	Выборка рабсилы, основных материал. и трансп.			
1	Рабсилы квалифициров.	ч/д	104	116
2	" неквалифицир.	"	45	41
3	Леса круглого	куб.м.	7.95	8.64
4	" пиленого	"	5.26	5.14
5	Камня бутового	"	0.51	0.51
6	Кирпича	тыс.	8.05	8.05
7	Песка	куб.м.	12.41	12.55
8	Глины	"	22.49	20.73
9	Извести негашеной	т.	0.42	0.42
10	Цемента	"	—	—
11	Гвоздей разных	кг.	20.60	29.09
12	Хвороста	куб.м.	15.90	16.45
13	Соломы	т.	1.52	0.41
14	Транспорт местн. материал.	"	104.71	100.76
15	" централ. "	"	9.07	0.49

Сельхозстройпроект.

Серия XV	Складские помещения и гаражи.
Проект N 1503	Материальный склад полезной площадью 210 м.² (стены саманные).

Задний фасад
М-1:200

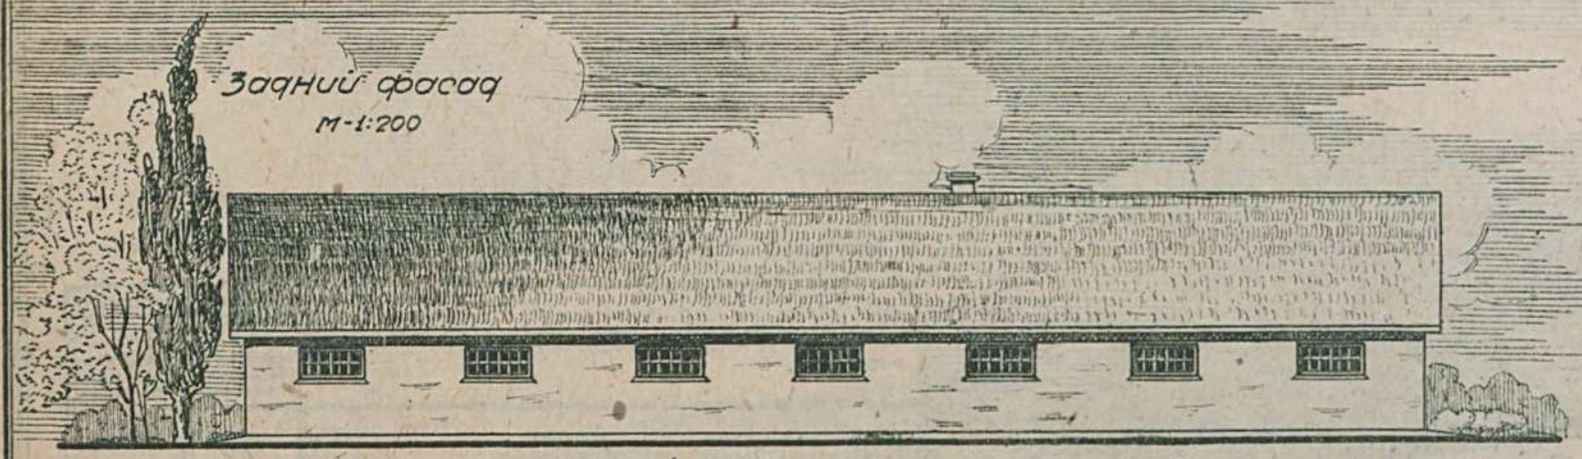

Боковой фасад
М-1:200

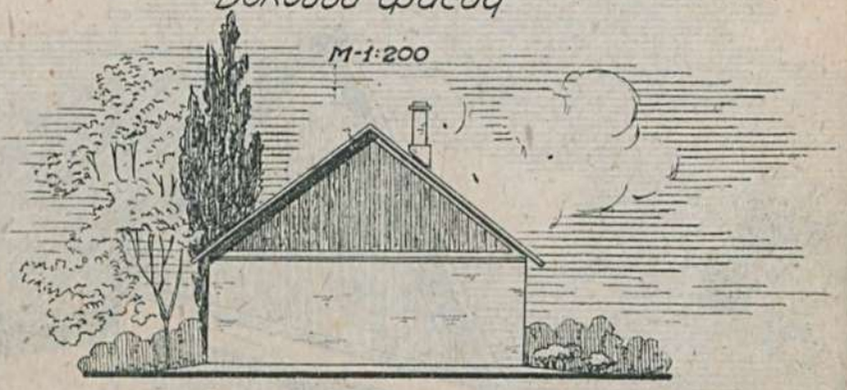

Главный фасад

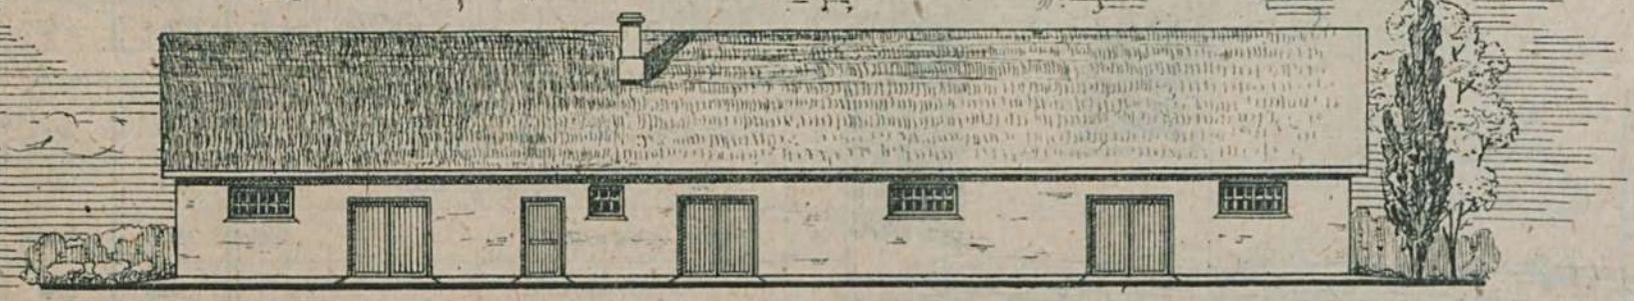

План М 1:200

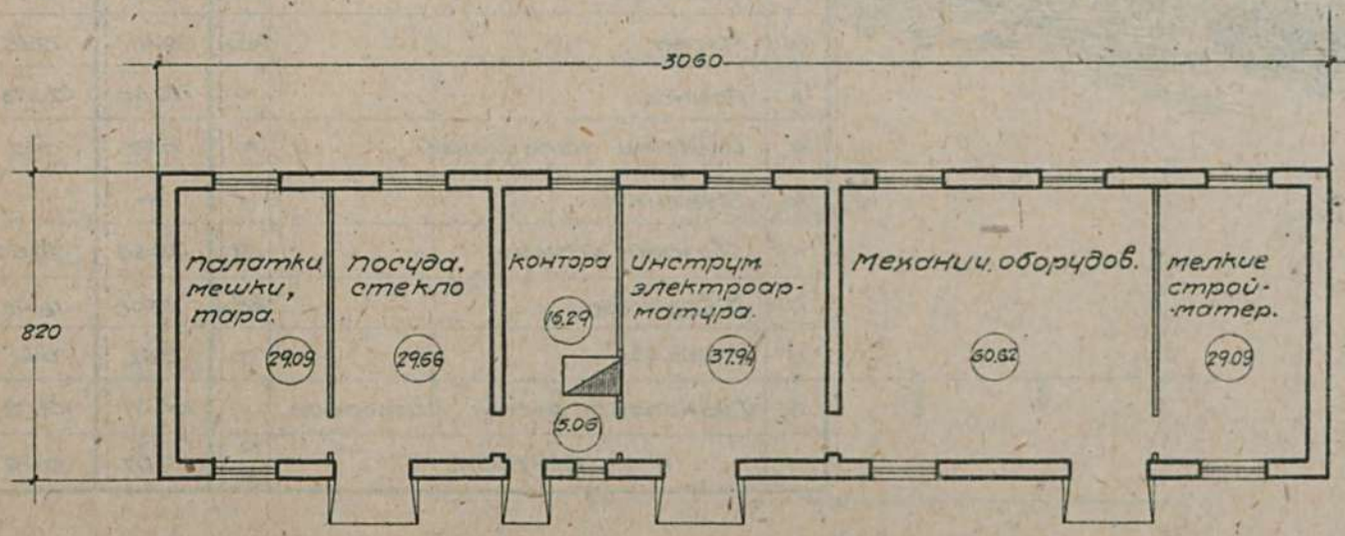

Примечание: имеется вариант - здание каркасное с глиноплетневым заполнением

Таблица технико-экономических показателей

NN по пор.	Наименование	Ед. изм.	Варианты проекта: Стены самн. кровля гриносол.	Стены глинолет. кровля фиик. стр.
1	Площадь застройки	кв.м	250.92	230.47
2	" полезная	"	207.75	215.59
3	Куб. строительная	куб.м	1084.98	893.26
4	Ориентир. стоимость 1 куб.м.	Р.	11.40	10.78
5	" " общая	р.	13964	9627
	Выборка рабсилы, основных матер. и транспор			
1	Рабсила квалифицир.	ч/д	281.65	200.25
2	" неквалифицир.	"	221.20	129.93
3	Леса круглого	куб.м	22.642	30.289
4	" пиленого	"	13.980	14.773
5	Камня бутового	"	29.56	1.32
6	Кирпича	тыс.	2.047	2.047
7	Песка	куб.м	32.44	16.15
8	Глины	"	187.18	82.39
9	Извести негашеной	т.	2.758	0.608
10	Гвоздей разных	кг.	80.62	152.92
11	Стекла	кв.м	14.04	14.04
12	Соломы	т	7.474	0.963
13	Хвороста	куб.м	—	70.23
14	Транспорт местн. материал.	т	451.67	206.162
15	" централиз. "	"	22.427	27.575

Сельхозстройпроект.

Серия XV	Складские помещения и гаражи
Проект №1504	Материальный склад полезной площадью 350 кв. метров; стены саманные

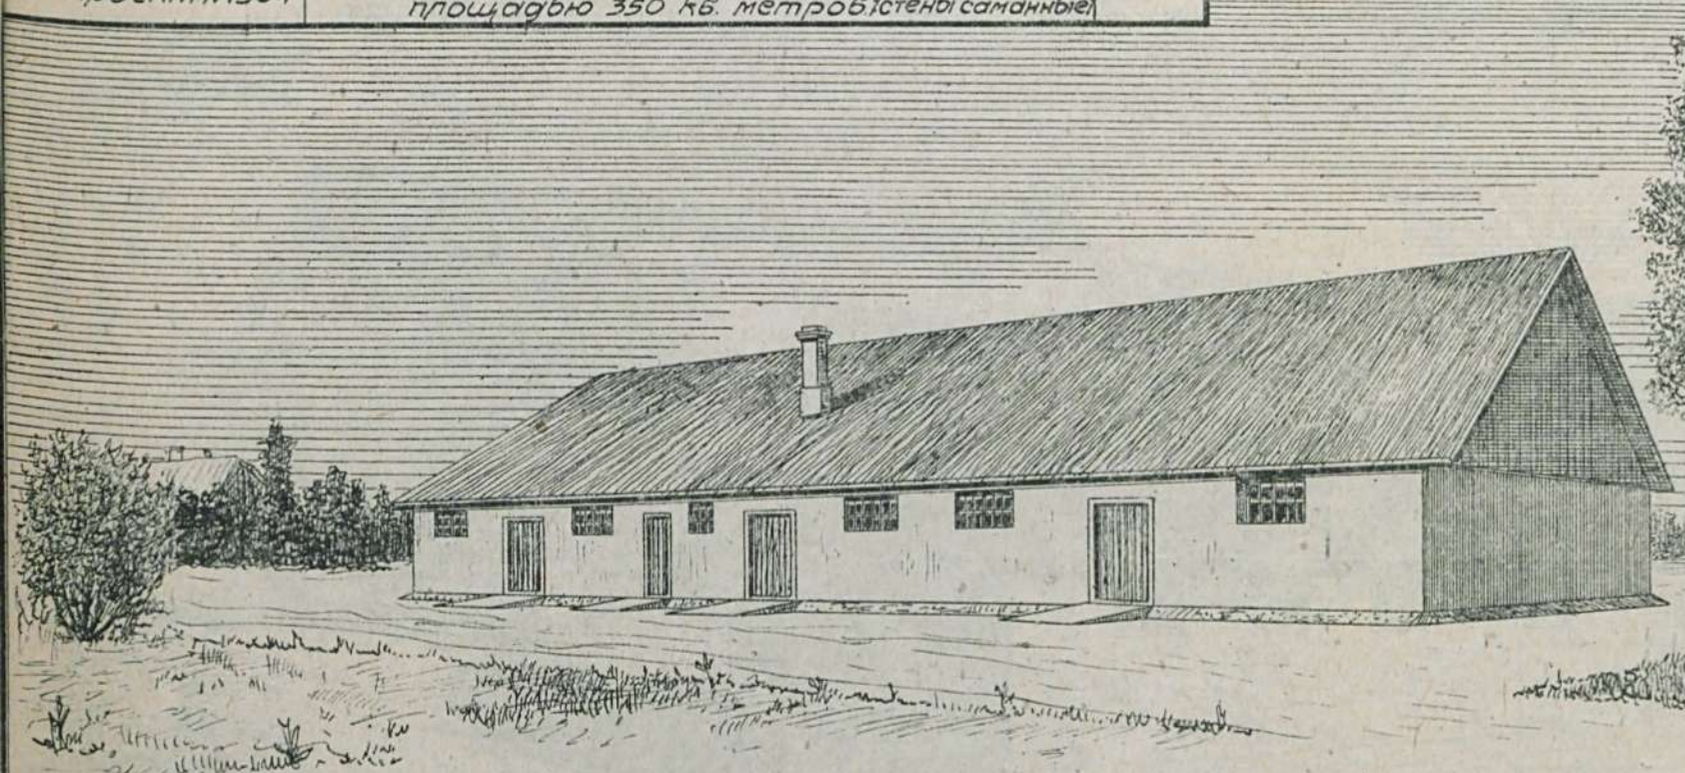

План М=1:200

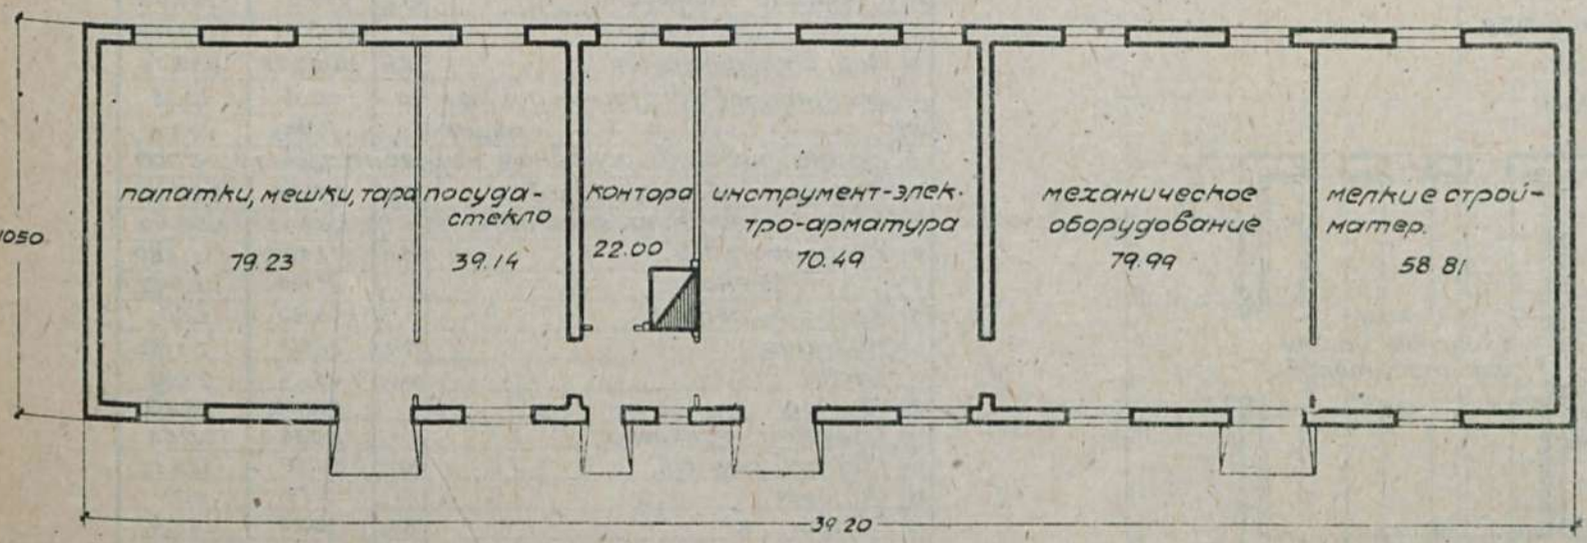

Примечание:
имеется вариант с глиноплетневыми стенами.

Таблица технико-экономических показателей

№№ по пор	Наименование	Ед. изм.	Варианта проекта: Стены саманные кровля глиносолом	Стены глиноплет. кровля фик.сто.
1	Площадь застройки	кв.м	411.60	385,32
2	" полезная	"	344.85	364.06
3	Куб. строительная	кв.м	1930.75	1575.46
4	Ориентир. стоимость 1 кв.м.	р	9.00	8.00
5	" " общая	р	17379	12937
	Выборка рабсилы, основных матер. и транспорта			
1	Рабсила квалифициров.	ч/д	340.56	275.30
2	" неквалифициров.	"	249.80	141.90
3	Леса круглого	кв.м	26.49	48.772
4	" пиленого	"	19.51	21.052
5	Камня бутового	"	42.98	1.98
6	Кирпича	тыс.	2.289	2.289
7	Песка	кв.м	40.28	17.34
8	Глины	"	240.35	110.815
9	Извести негашеной	т	3.112	0.393
10	Гвоздей разных	кг.	112.0	185.67
11	Соломы	т	11.09	1.24
12	Смолы	кг.	179.1	213.62
13	Толя	тыс.	12.0	-
14	Хвороста	кв.м	-	96,5
15	Стекла	кв.м	20.52	20.52
16	Транспорт местн. материалов	т	585.21	264.933
17	" централиз.	"	30.52	44.60

Сельхозстройпроект

Серия XV	Складские помещения и гаражи.	
Проект N 1505	Склад запасных частей с-х машин и тракторов. Вариант с саманными стенами и глиносолом. кровлей	

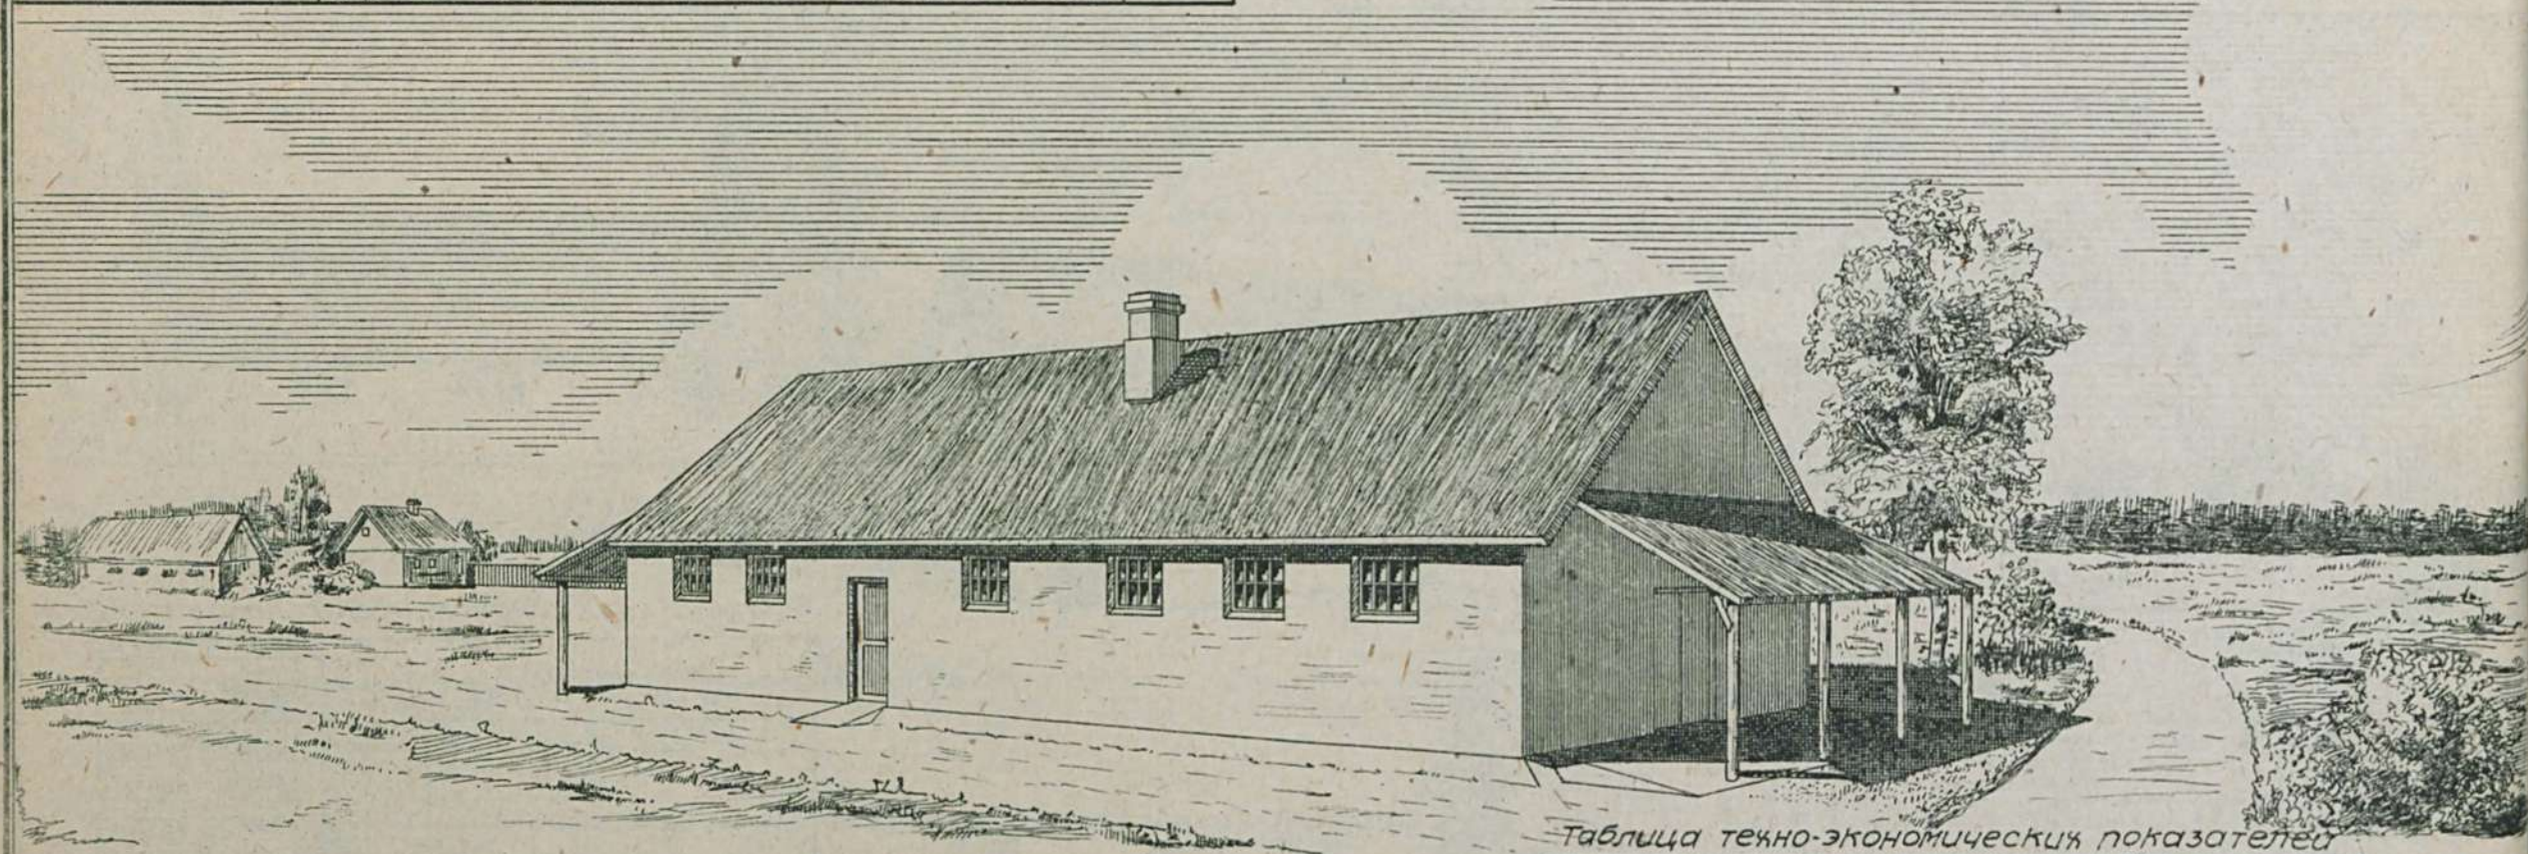

План. М-1:200

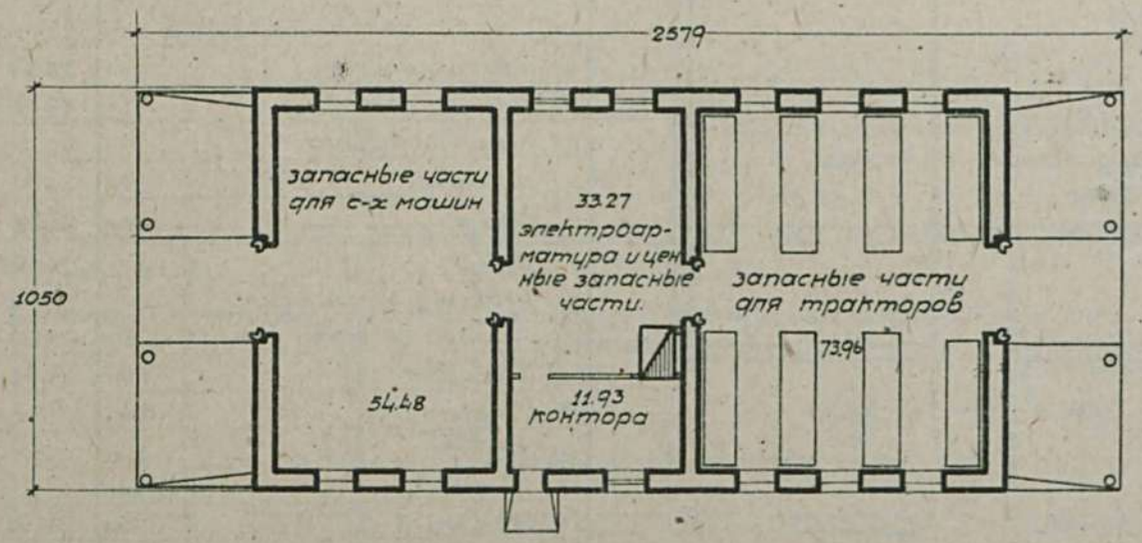

Примечание: имеется вариант с глиноплетневыми стенами и кровлей из финской стружки.

Таблица техно-экономических показателей

NN по пор.	Наименование	Един. изм.	Варианты проекта: Стены самон. кров. глинсол.	Стены глиноплет. кров. финстр.
1	Площадь застройки	кв.м.	270.37	247.03
2	" полезная	"	173.64	173.99
3	Куб. строительная	куб.м.	1092.21	865.73
4	Ориентировочн. стоимость 1 куб.м.	р	10.34	10.38
5	" " общая	р	12933	8987
Выборка рабсилы, основных материалов и транспор.				
1	Рабсила квалифициров.	чел	254.11	229.70
2	" неквалифициров.	"	209.47	102.42
3	Леса круглого	куб.м	17.177	31.159
4	" пиленого	"	11.956	11.497
5	Камня бутового	"	35.89	1.50
6	Кирпича	тыс.	2.118	2.118
7	Песка	куб.м	41.71	23.01
8	Глины	"	172.04	69.11
9	Извести негашеной	т	3.084	0.253
10	Гвоздей разных	кг.	64.38	115.11
11	Соломы	т	7.84	1.03
12	Смолы	кг.	160.3	128.47
13	Стекла	кв.м.	9.95	9.95
14	Хвороста	куб.м.	—	74.10
15	Транспорт местн. материалов	т	471.454	213.183
16	" централиз "	"	18.751	26.801

Сельхозстройпроект

Серия XV	Складские помещения и гаражи
Проект N 1506	Сарай для с-х машин среднего габарита с кирпичн. столбами для южн. район.

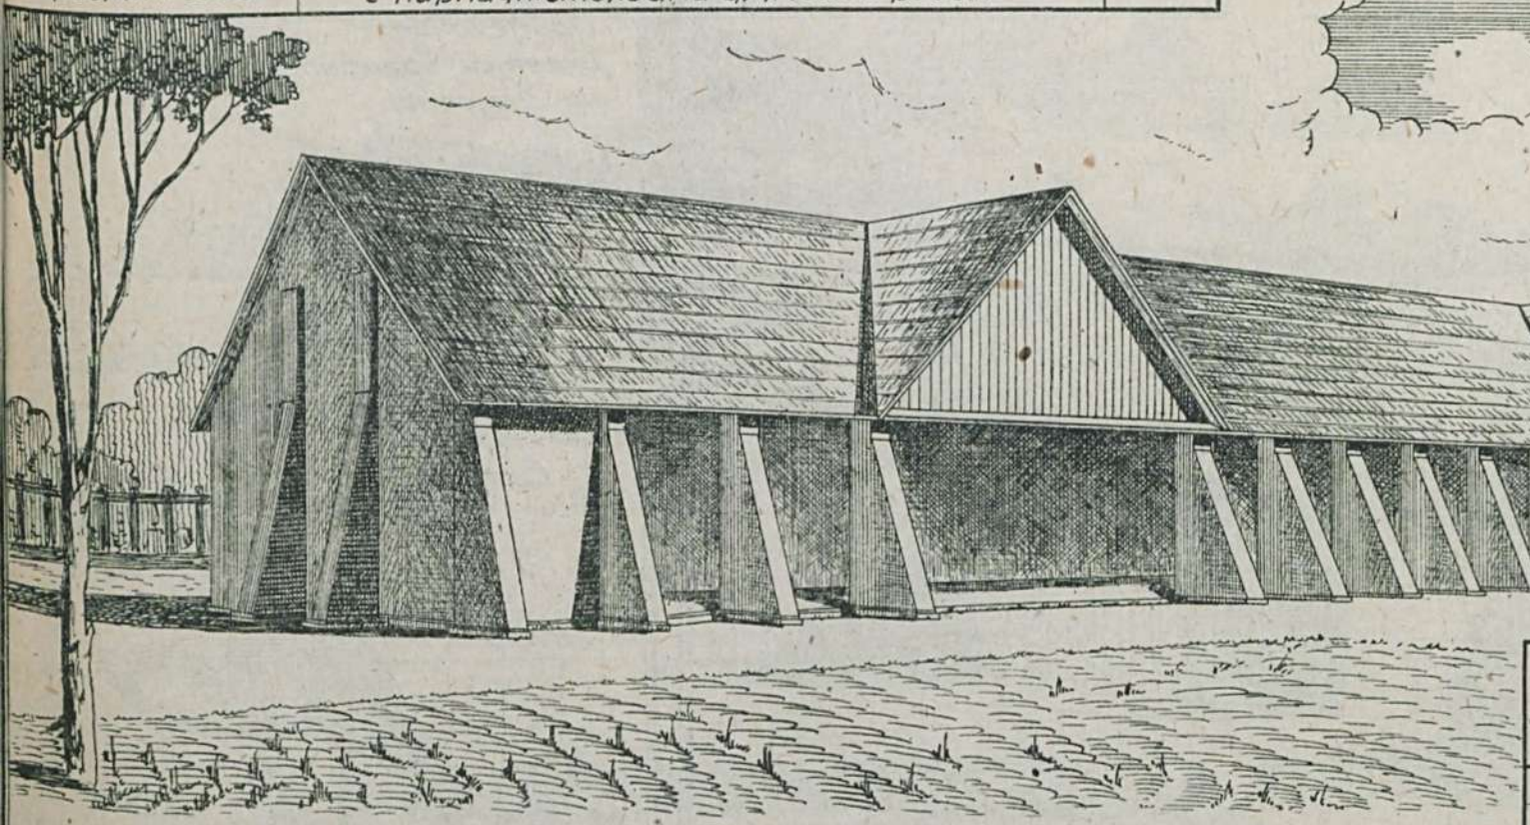

План
М=1:400

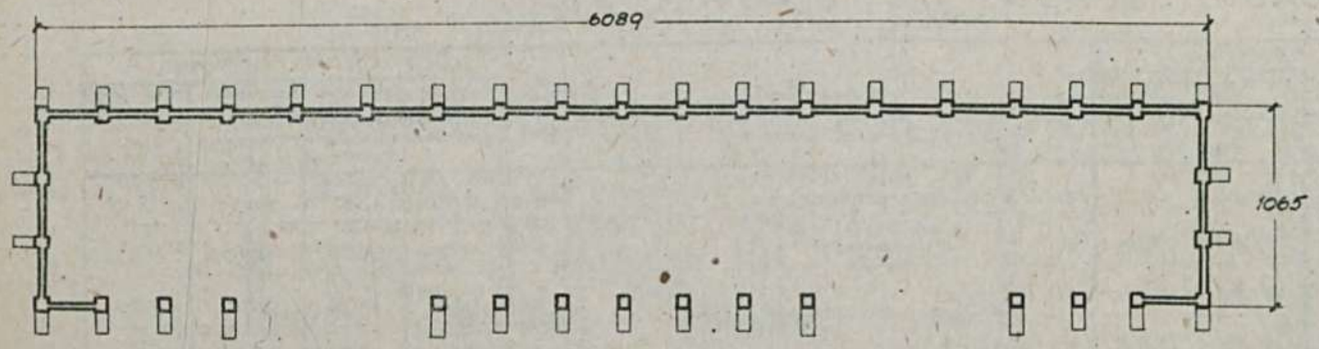

Таблица технико-экономических показателей

NN по пор.	Наименование	Единица изм.	Варианты проекта		
			стены с кирп. столбами, кровля из черепицы	стены с кирп. столбами, кровля толевая.	стены с кирп. столбами, кровля плоская.
1	Площадь застройки	кв.м.	700	695	692
2	" полезная	"	610	610	610
3	Кубатура строительная	куб.м.	4450	4450	3650
4	Ориентиров. стоимость 1 куб.м.	р.	6.57	6.02	6.93
5	" " общ.	р.	28987	26776	25290
Выборка рабсилы, основных материалов и транспорта					
1	Рабсилы	ч/д	592.04	488.82	548.79
2	Леса круглого	куб.м	41.985	26.933	8.890
3	" пиленого	"	6.053	27.115	39.112
4	Камня бутового и булыжного	"	143.13	115.16	92.07
5	Кирпича	тыс.	69.237	64.08	67.34
6	Песка	куб.м.	84.42	82.587	87.79
7	Глины	"	8.64	8.64	33.50
8	Извести негашеной	т.	9.061	7.673	7.773
9	Цемента	"	—	—	—
10	Гвоздей разных	кг.	78.88	150.40	487.44
11	Толя	куск.	8.90	126.88	4.84
12	Черепицы	тыс.	13.994	—	—
13	Смолы	кг.	166.06	2628.00	39.05
14	Мастики (клебемасса)	кг.	—	1230.29	
15	Камыша	т.	—	—	7.77
16	Транспорт местн. материал.	"	581.921	521.713	551.593
17	" централ. "	"	72.757	49.430	37.096

Сельхозстройпроект

Серия XV	Складские помещения и гаражи	
Проект N 1507	Полевой погреб для горючих и смазочных веществ на 5 тонн	

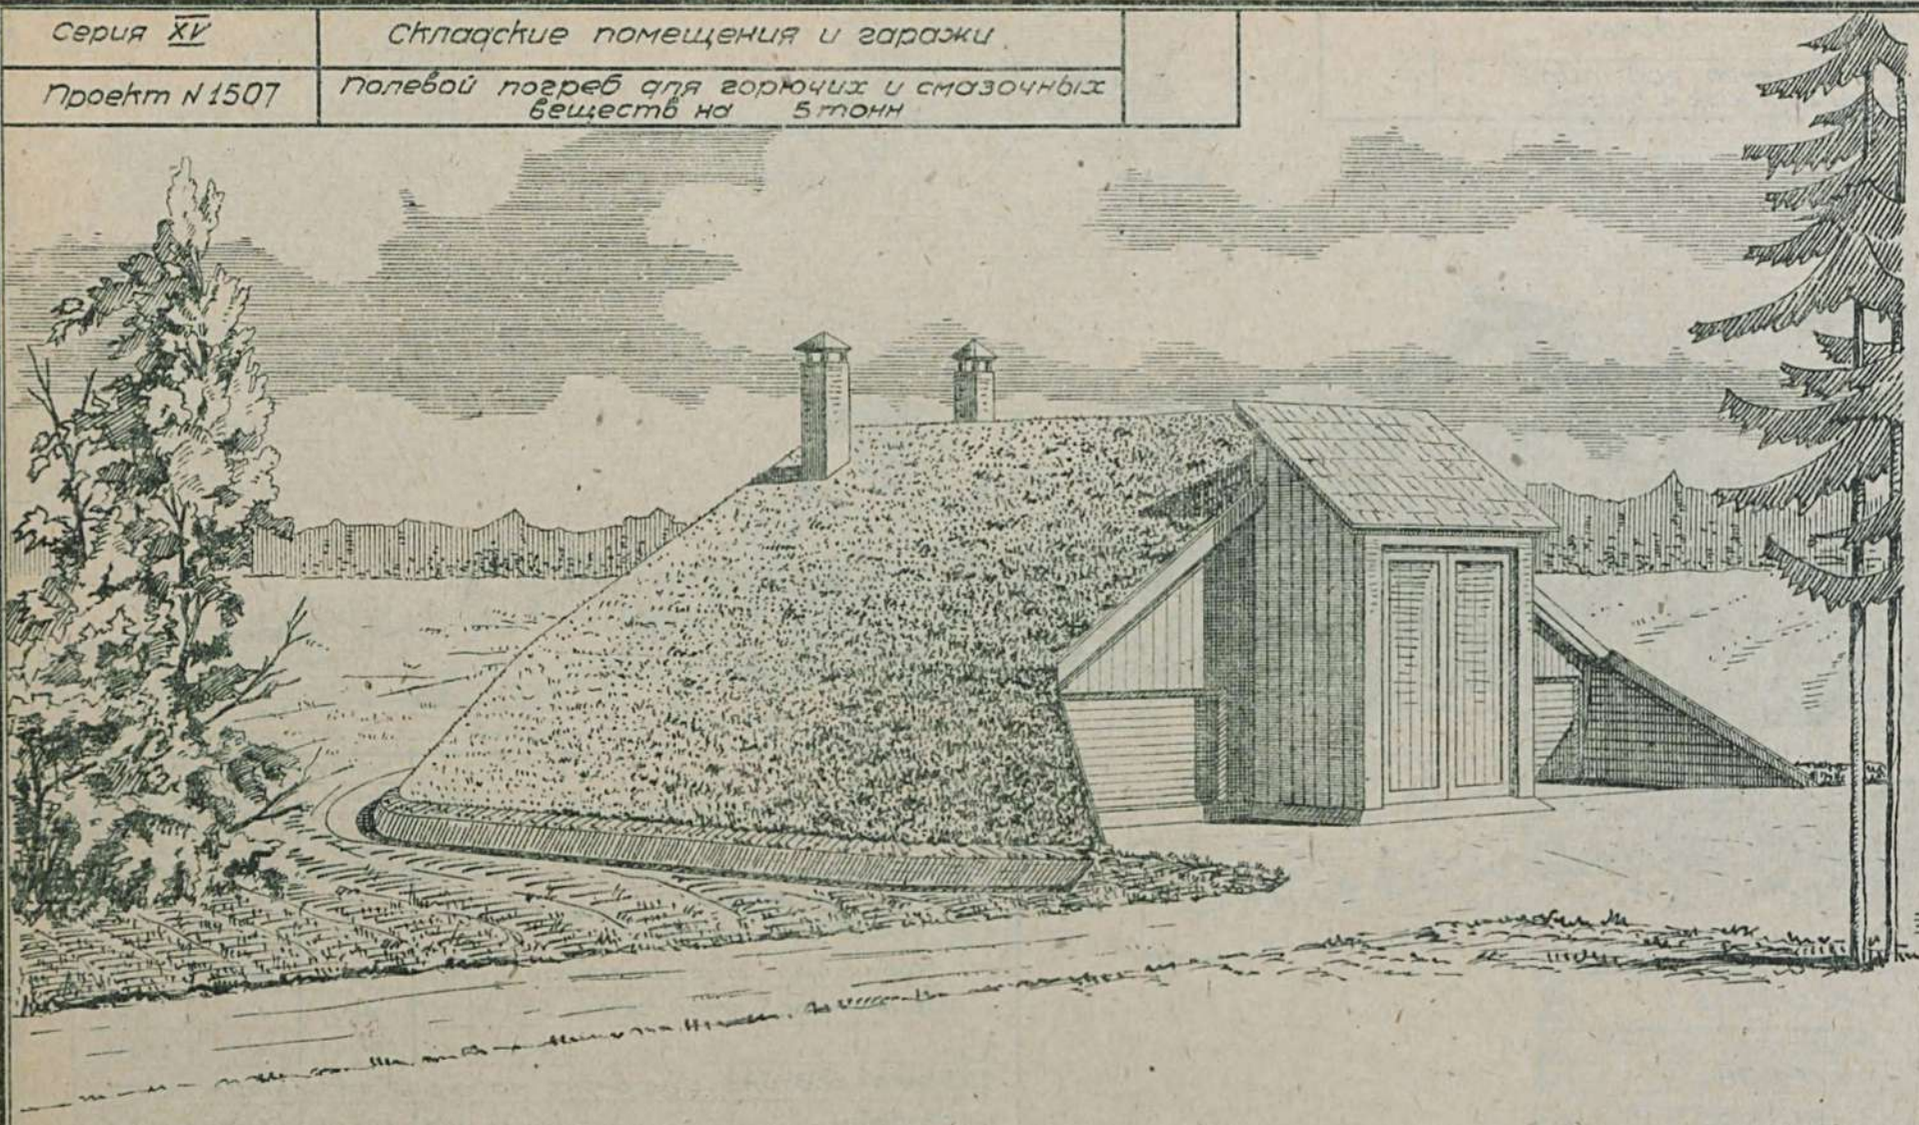

Примечание:
имеется вариант погреба на 2 тонны.

План погреба на 5 тонн
м-1:200

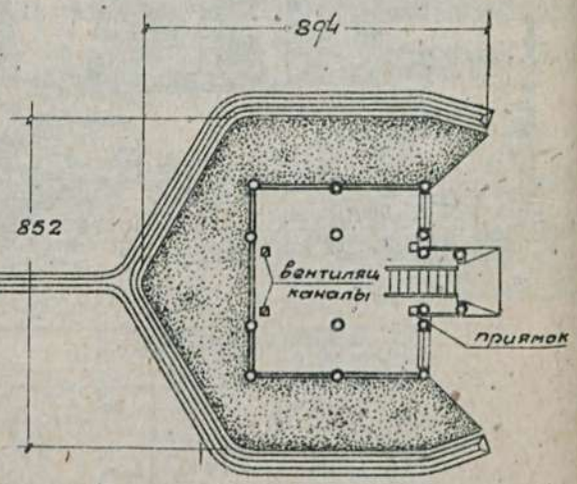

Таблица технико-экономических показателей

NN по пор.	Наименование	Единица изм.	Варианты проекта				NN по пор.	Наименование	Единица изм.	Варианты проекта			
			стены глинопл. Кровля земляная	стены обшивн. из пластин. Кровля земляная	стены глинопл. Кровля земляная	стены обшивн. из пластин. Кровля земляная				стены глинопл. Кровля земляная	стены обшивные из пласт. Кровля земляная	стены глинопл. Кровля земляная	стены обшивные из пласт. Кровля земляная
			на 2 тонны		на 5 тонн					на 2 тонны		на 5 тонн	
1	Площадь застройки	кв.м.	45.87	45.87	60.13	60.13	3	Леса круглого	куб.м.	2.92	1.651	5.137	3.319
2	" полезная	"	13.11	13.11	23.80	23.80	4	" пиленого	"	1.574	4.285	2.803	8.870
3	Кубатура строительная	куб.м.	43.51	43.51	87.70	87.70	5	Песка	"	1.30	0.76	2.55	1.76
4	Ориентиров. стоимость 1 куб.м.	р.	19.55	17.28	15.55	15.03	6	Глины	"	5.44	2.84	8.87	5.69
5	" " " общ.	р.	851	752	1362	1318	7	Гвоздей разных	кг.	7.56	15.03	19.74	29.83
Выборка рабсилы, основных материалов и трансп.							8	Хвороста	куб.м.	7.88	—	8.31	—
1	Рабсилы квалифицир.	ч/д	29.91	27.44	44.87	44.01	9	Транспорт местн. материал.	т.	14.414	7.118	23.989	15.152
2	" неквалифицир.	"	10.90	7.84	18.94	14.54	10	" централ. "	"	2.705	3.607	4.82	7.378

Сельхозстройпроект

Серия XV	Складские помещения и гаражи.
Проект №1508	Склад минеральных удобрений на 150 т. /стены кирпичные/

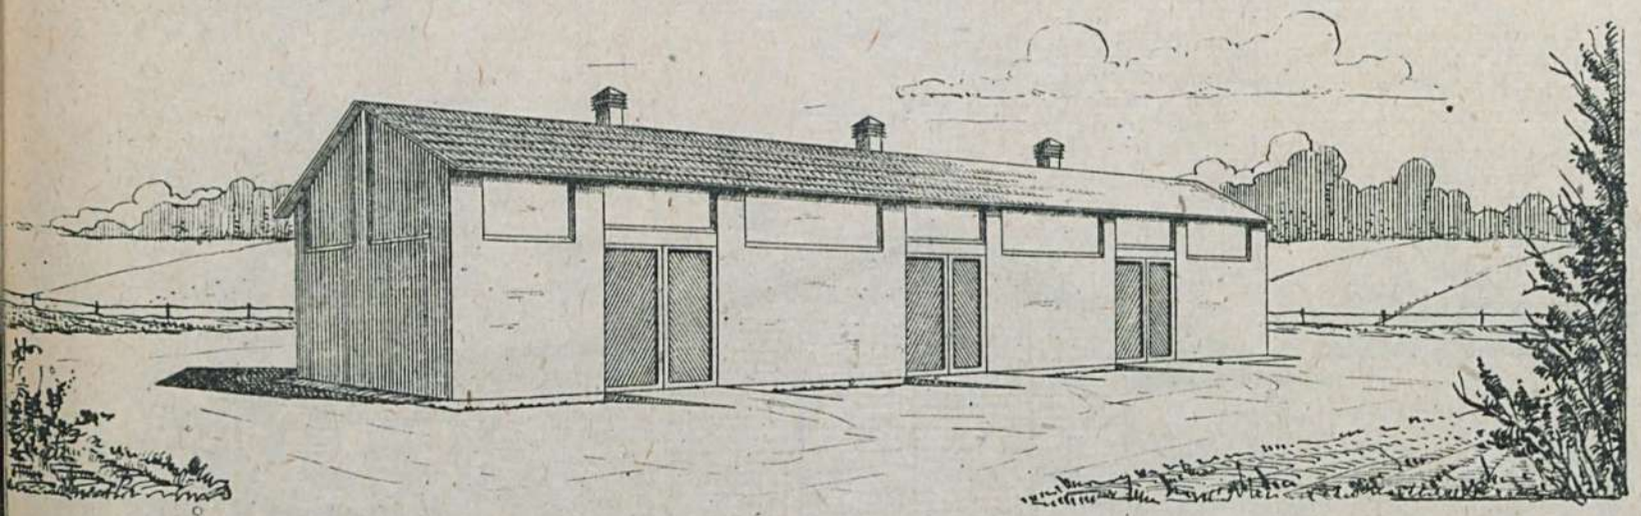

Фасад со стороны ворот м=1:200

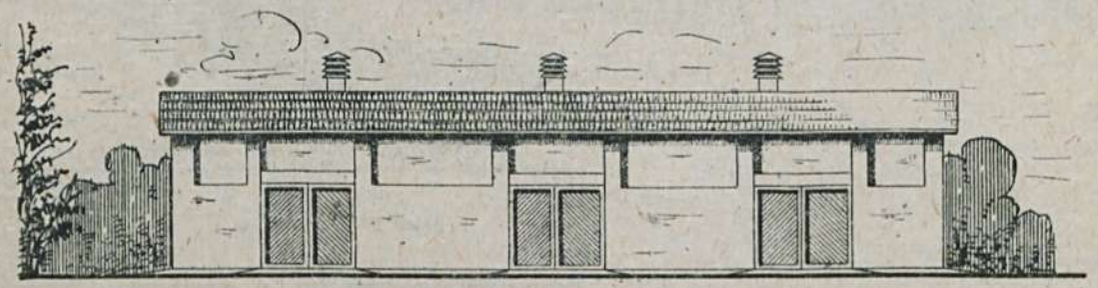

План склада емкостью 150 тн. м=1:200

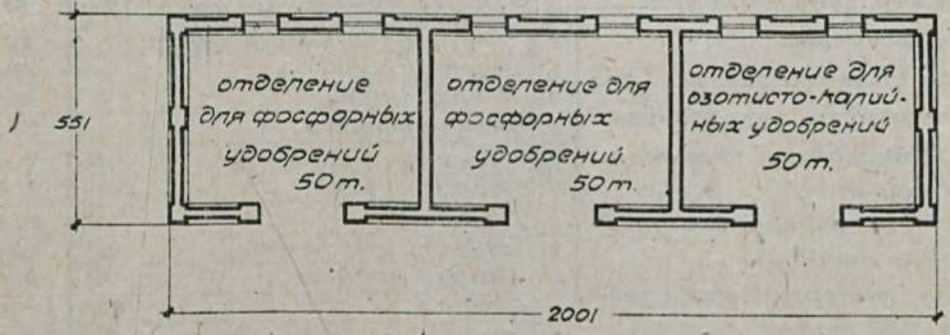

Примечание: имеются варианты:
а) здание с бутовыми стенами
б) " " сырцовыми
в) здание емкостью на 100 тонн

Таблица техно-экономических показателей

№№ по пор.	Наименование	Ед. изм.	варианты проекта					
			Стены кирпичн. кровля толевая на 100 т.	Стены бутовые кровля толевая на 100 т.	Стены сырцовые кр. плоск. глинасолом на 100 т.	Стены кирпичн. кровля толевая на 150 т.	Стены бутовые кровля толевая на 150 т.	Стены сырцовые кр. плоская глинасолом на 150 т.
1	Площадь застройки	кв.м	75	76	75	111	111	111
2	" полезная	"	54	52	54	80	80	80
3	Куб. строительная	куб.м	330	334	330	488	484	488
4	Ориентир. стоимость 1 куб.м.	р	21.29	22.60	20.52	20.38	22.03	19.14
5	" " общая	р	7027	7549	6773	9946	10656	9336
	Выборка рабсилы, основных материалов и транспорта							
1	Рабсила квалифицирован.	ч/д	90	104	140	133	149	156
2	" неквалифициров.	"	47	67	106	100	96	151
3	Леса круглого	куб.м	1.17	1.17	2.27	1.75	1.75	3.50
4	" пиленого	"	4.94	5.49	7.21	7.15	7.98	10.46
5	Камня бутового	"	21.09	119.81	27.41	30.17	169.91	39.22
6	Кирпича	тыс	24.83	—	—	35.07	—	—
7	Песка	куб.м	30.82	46.51	55.31	42.87	65.09	73.75
8	Глины	"	10.62	10.62	78.45	16.80	16.80	105.26
9	Извести негашеной	т	5.27	9.30	2.16	7.48	13.19	3.15
10	Цемента	"	—	—	—	—	—	—
11	Гвоздей разных	кг	16.91	16.30	26.28	24.46	23.55	37.85
12	Стекла	кв.м	2.88	2.88	2.88	4.32	4.32	4.32
13	Толя	куб.	18.52	19.06	3.20	27.02	27.76	4.58
14	Смола	кг.	91.24	104.72	162.59	130.60	149.28	226.52
15	Солома	т	0.39	0.39	0.91	0.57	0.57	1.34
16	Транспорт местных материалов	т	200.85	283.43	281.81	285.36	402.52	380.75
17	" централиз.	"	6.66	6.88	7.76	8.79	9.29	10.60

Сельхозстройпроект.

Серия XV	Складские помещения и гаражи.	
Проект N 1509	Склад минеральных удобрений на 300 тонн.	

Фасад со стороны жел. дор. пути

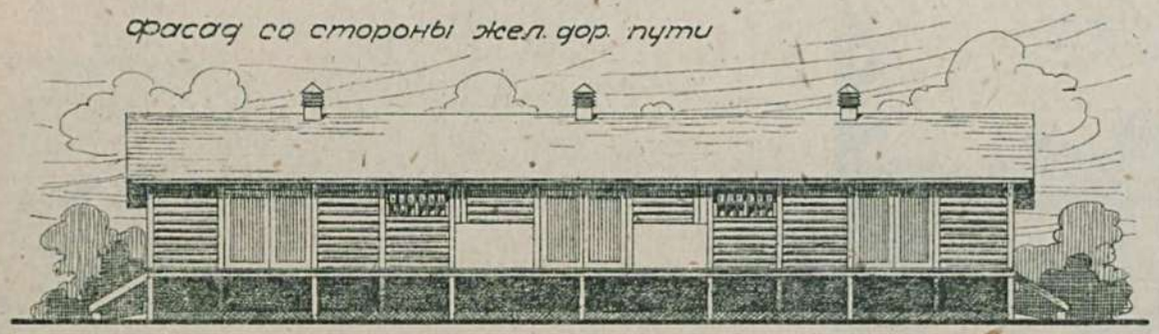

Фасад со стороны гужевого транспорта.

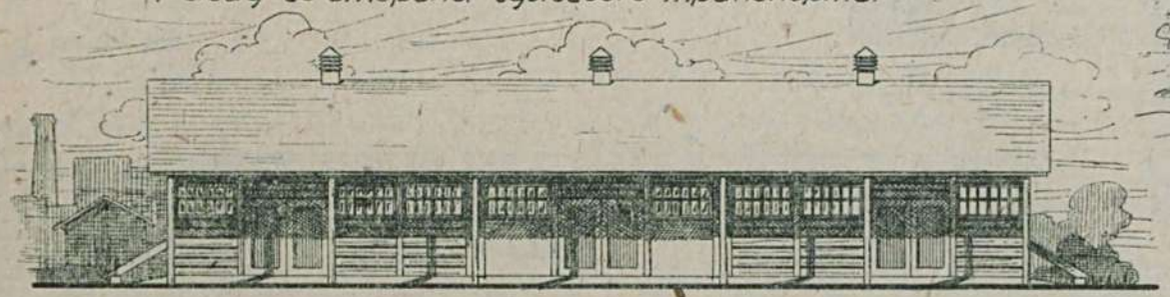

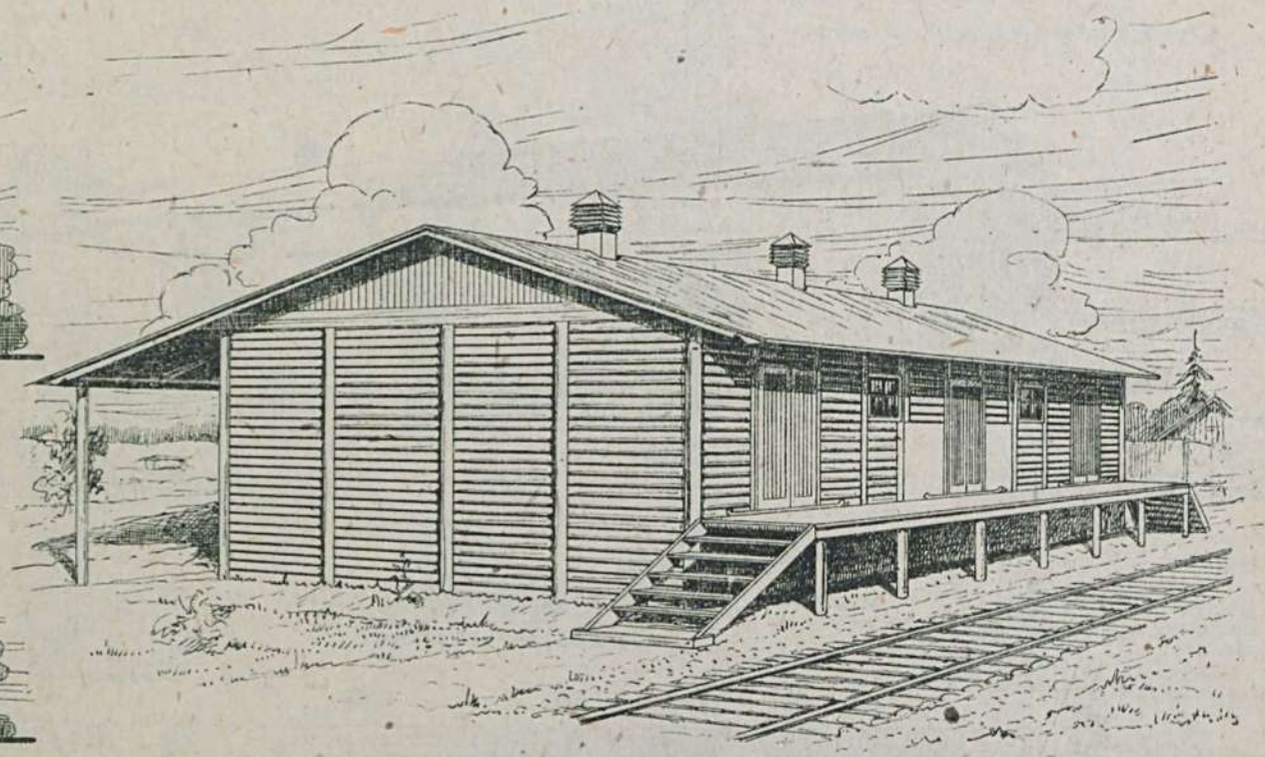

План М 1:200

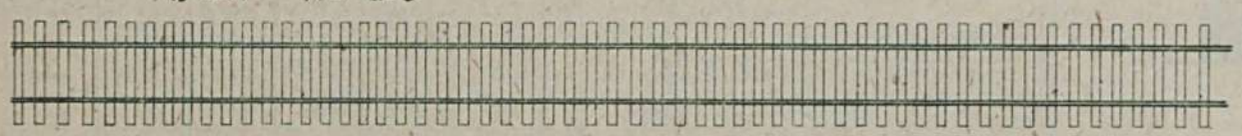

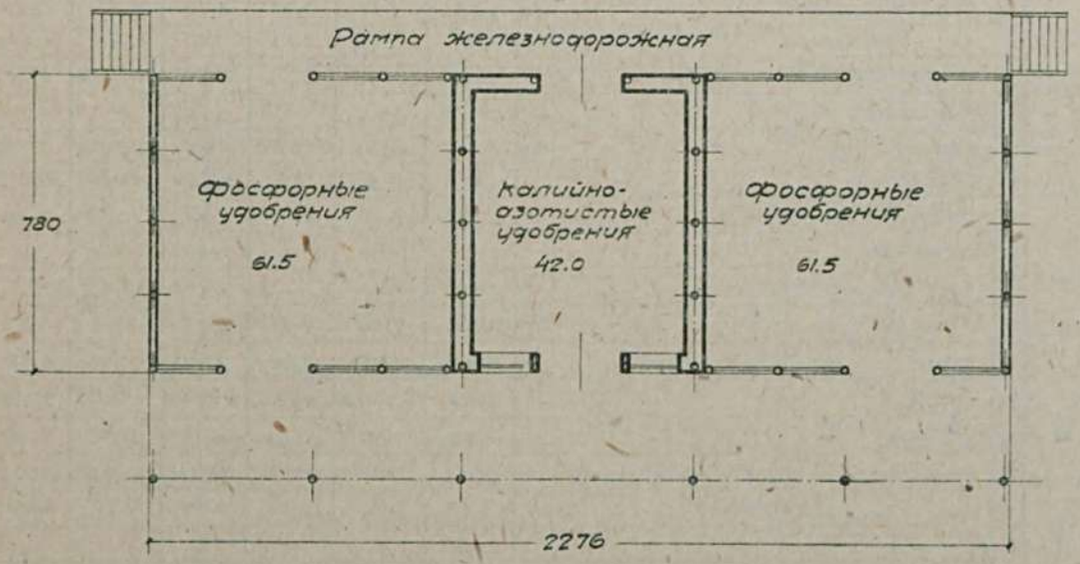

Настоящий проект разработан в трех вариантах: а-стены из пластин, б-стены глиноплетневые и в-стены турлучные.
Кроме настоящего проекта Сельхозстройпроектом разработаны в тех же вариантах по материалу стен проекты:
N 1510 склад минеральных удобрений на 400 тонн.
N 1511 склад минеральных удобрений на 500 тонн.
N 1512 склад минеральных удобрений на 500 тонн для хлопковых районов.

Таблица техно-экономических показателей

№№ по пор.	Наименование.	Единица изм.	Варианты проекта	
			стены с забиркой из пластин, кровля толевая	стены глиноплетневые, кровля эт ернитовая
1	Площадь застройки	кв.м.	275.00	275.00
2	" полезная	"	166.00	166.00
3	Кубатура строительная	куб.м.	1055.00	1055.00
4	Ориентиров. стоимость	1 кв.м р.	11.86	11.93
5	" " "	общ. р.	12510	12585
Выборка рабсилы, основных матер. и транспорта.				
1	Рабсилы квалифицирован.	ч/д	297	294
2	" неквалифициров.	"	80	129
3	Леса круглого	куб.м.	19.45	21.14
4	" пиленого	"	33.53	20.28
5	Камня бутового	"	22.01	39.83
6	Кирпича	тыс.	10.18	10.18
7	Песка	куб.м.	21.43	33.20
8	Глины	"	29.81	50.46
9	Извести негашеной	т.	3.33	4.80
10	Гвоздей разных	кг.	81.14	94.41
11	Стекла	кв.м.	15.12	15.12
12	Толя	кусок	47.91	2.82
13	Хвороста	куб.м.	—	32.40
14	Этернита	тыс.	—	3.27
15	Транспорт матер. местн.	т.	185.394	266.06
16	" " центр.	"	36.255	28.29

Сельхозстройпроект.

Серия XV	Складские помещения и гаражи.
Проект N 1517	Навес для транспортного инвентаря. /Вариант с саманными стенами./

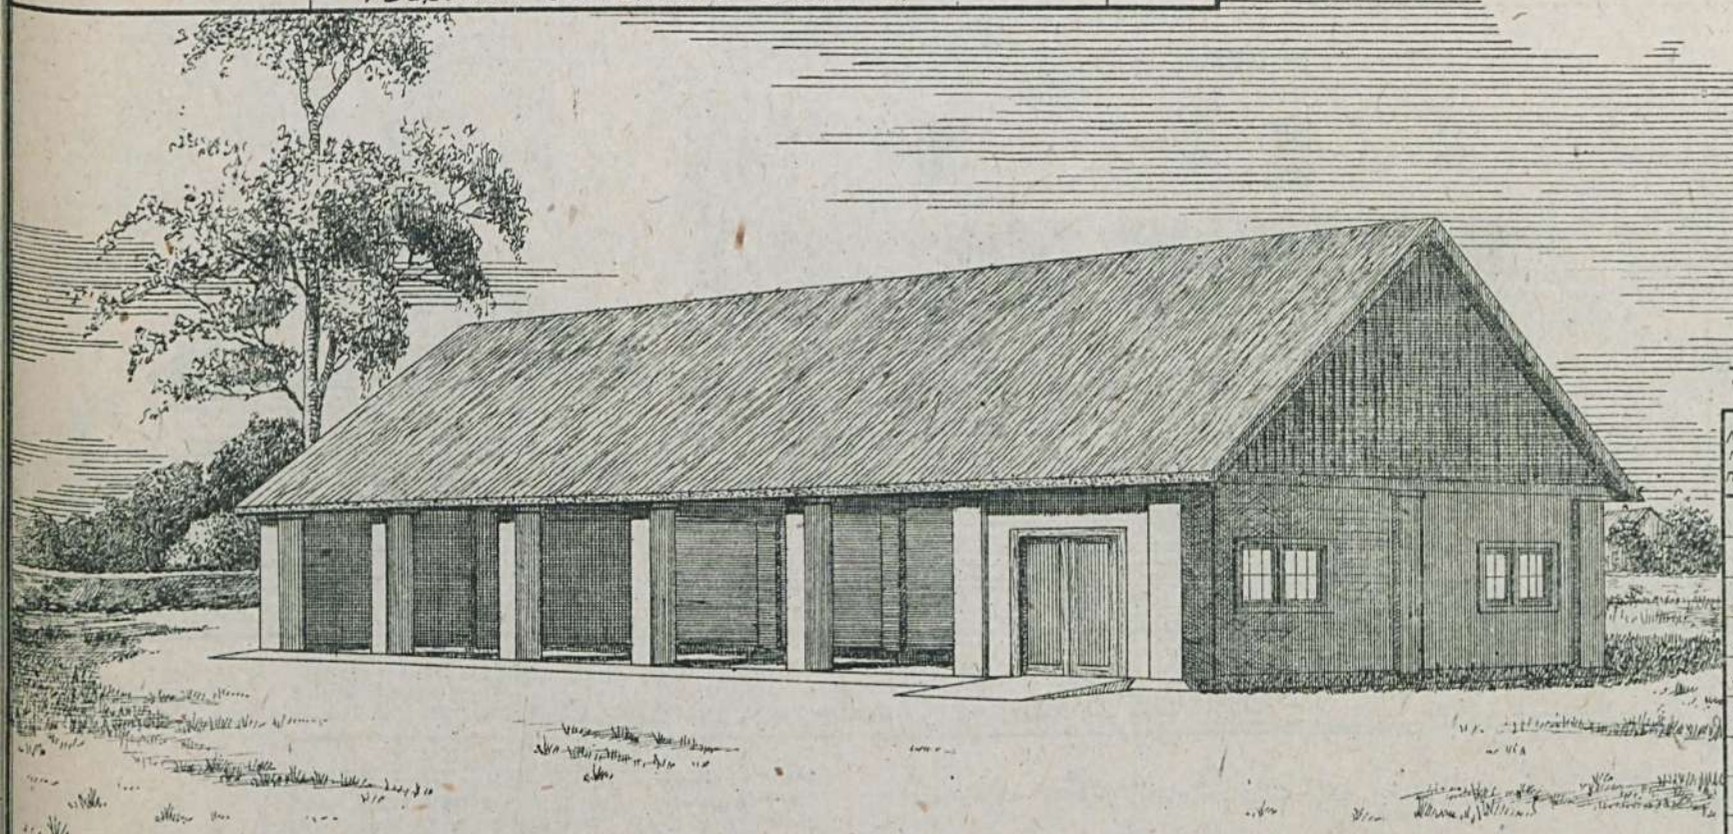

План. М-1:200

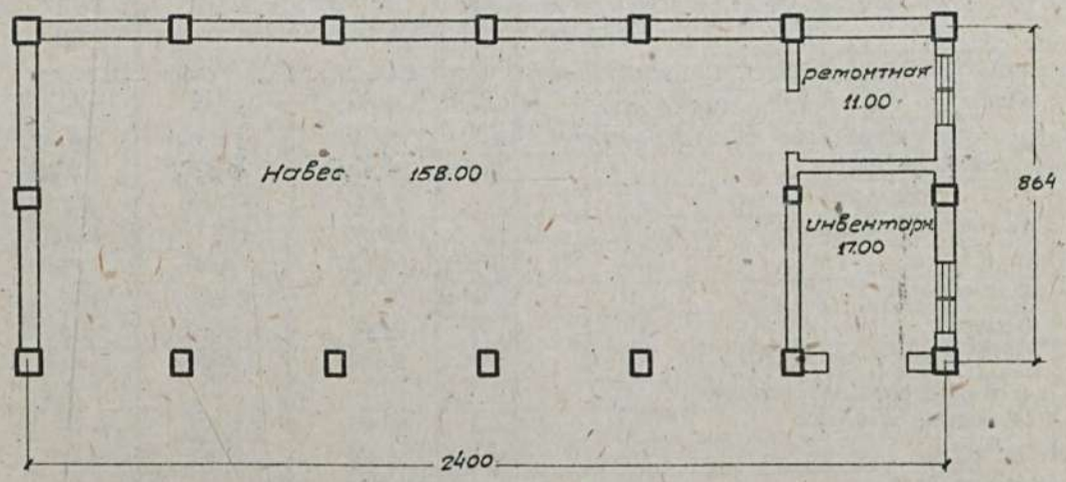

Примечание: имеются варианты с сырцовыми и каркасными стенами.

Таблица технико-экономических показателей

N№ по пор	Наименование	Ед. изм	варианты проекта		
			Стены карк. обшивные кровля драничная	Кирп.столб. сам.зап. кровля глиносолом	Стены сырцовые кровля тузем.
1	Площадь застройки	кв.м	202.0	229.00	220.50
2	Куб. строительная	кв.м	788.0	1033.00	689.60
3	Ориентиров. стоимость 1кв.м.	р.	6.33	10.40	14.99
4	" - общая	р	4991	10740	10248
	Выборка рабсилы, основных материал и транспор.				
1	Рабсила квалифициров.	ч/д	140	209	199
2	" неквалифициров	-	42	156	166
3	Леса круглого	кб.м	16,32	12.88	13.28
4	" пиленого	"	7.91	3.28	3:76
5	Камня бутового	"	8.64	47.95	50.84
6	Кирпича	тыс	—	6.68	—
7	Песка	кб.м	16.15	46.14	74.30
8	Глины	"	45.12	112.61	113.26
9	Извести негашеной	т	—	1.37	4.06
10	Цемента	"	—	—	—
11	Гвоздей разных	кг	74,49	29.93	45.52
12	Соломы	т	—	5.55	3.86
13	Камыша	"	—	—	3.35
14	Транспорт местных материалов	т	108.24	365.38	390.33
15	Транспорт централиз. материалов	т	19.77	14.95	11.91

Сельхозстройпроект.

Серия XV	Складские помещения и гаражи.
Проект N 1519	Гараж на 1 машину марки Газ А-А ½ стены рубленые ½

Главный фасад

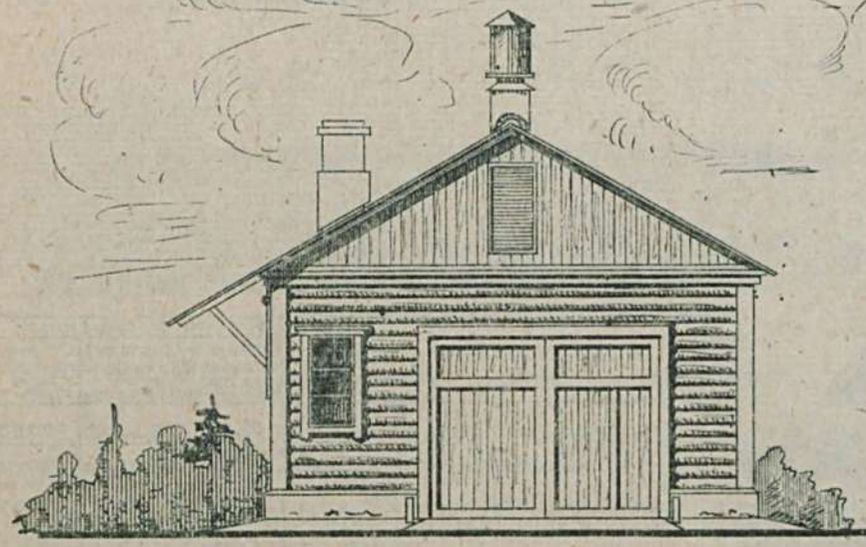

Боковой фасад

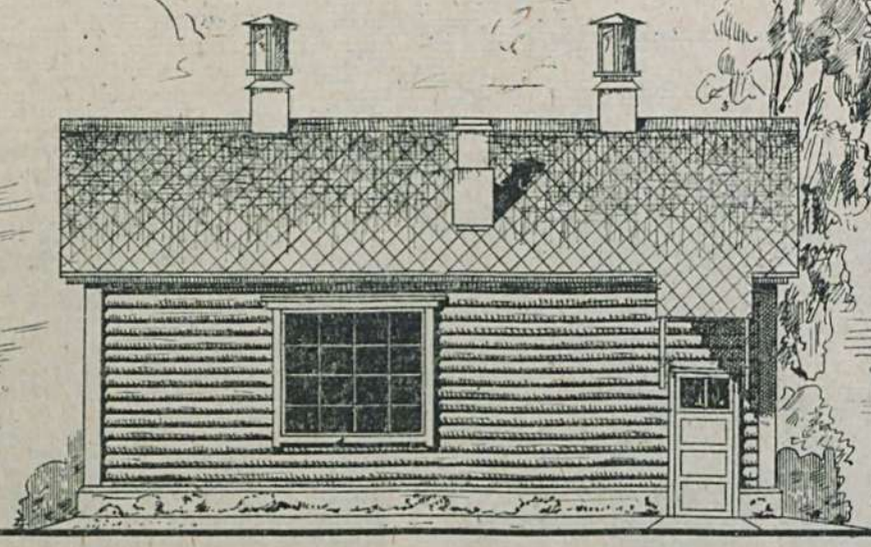

Задний фасад

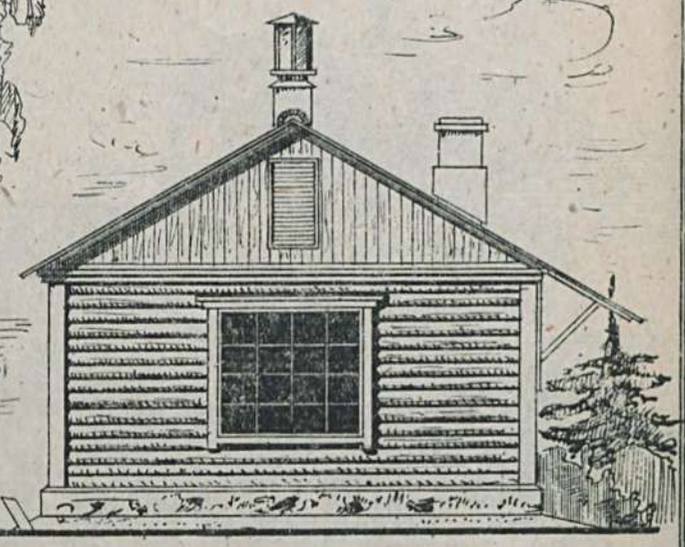

План м. 1:100

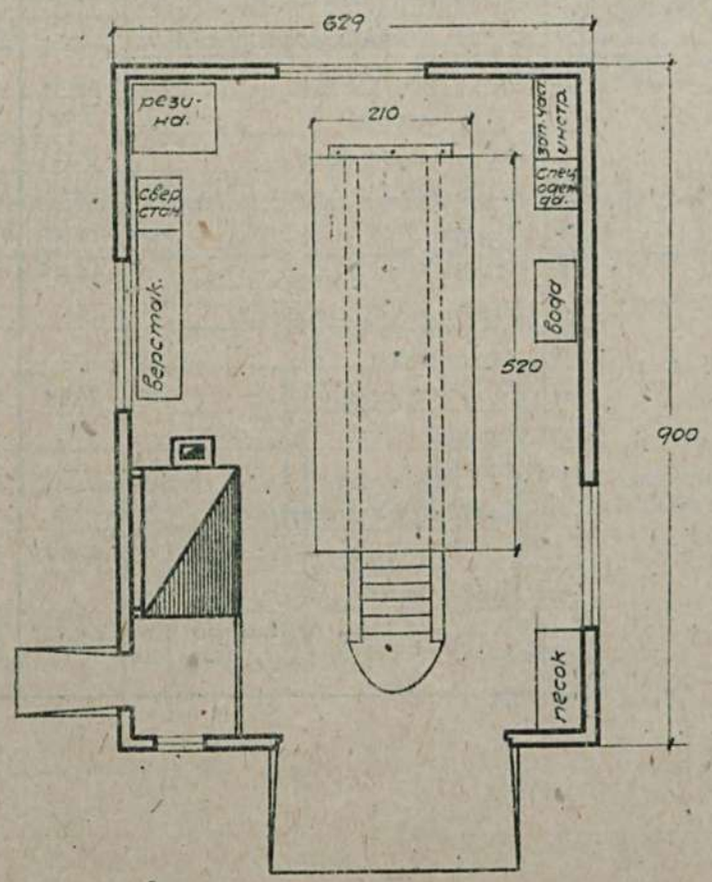

Таблица техно-экономических показателей.

N N по пор.	Наименование.	Единица изм.	Варианты проекта.		
			стены кирпичные, кровля черепичная.	стены глиноплетневые, кровля глиняная соломенная.	стены бревенчатые, кровля этернитовая.
1	Площадь застройки	кв.м.	66.47	59.13	56.61
2	" полезная	"	48.15	47.87	47.87
3	Кубатура строительная	куб.м.	259.23	224.69	216.12
4	Ориентировочн. стоимость 1 кв. м.	р.	30.98	27.49	31.37
5	" " общая	р.	8030	6177	6781
	Выборка рабсилы, основных материалов и транспорта.				
1	Рабсила квалифицированная	ч/д	162.40	151.39	205.38
2	" неквалифицированная	"	70.79	108.51	38.92
3	Леса круглого	куб.м.	4.525	16.321	27.713
4	" пиленого	"	4.527	9.879	8.262
5	Камня бутового	"	24.55	3.75	8.78
6	Кирпича	тыс.	29.587	7.335	7.263
7	Песка	куб.м.	19.49	17.21	9.73
8	Глины	"	5.84	48.28	5.66
9	Извести негашеной	т.	2.542	0.610	0.558
10	Этернита 40×40 см.	тыс.	—	—	0.785
11	Гвоздей разных	кг.	35.63	48.22	61.42
12	Стекла	кв.м.	14.82	14.25	14.25
13	Черепицы	тыс.	1.337	—	—
14	Хвороста	куб.м.	—	50.24	—
15	Соломы	т	—	2.658	—
16	Транспорт местн. материалов.	"	190.408	145.177	66.659
17	" централиз. "	"	13.77	16.126	27.934

Примечание: имеются варианты а) здание с кирпичными стенами
б) " каркасное с глиноплетневым заполнением

Сельхозстройпроект.

Серия XV	Складские помещения и гаражи.
Проект №1520	Гараж на 2 машины, марки 203 А-А (стены кирпичные)

Главный фасад

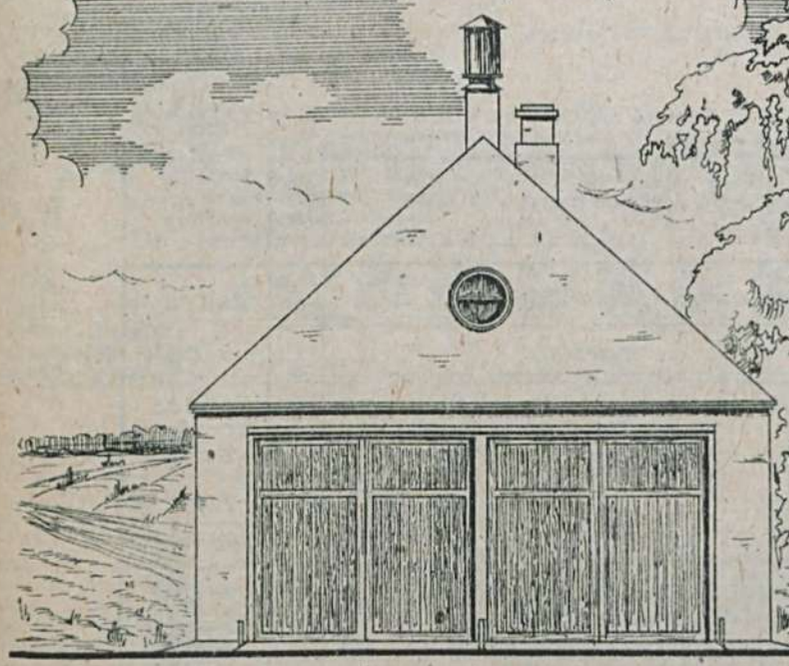

Боковой фасад

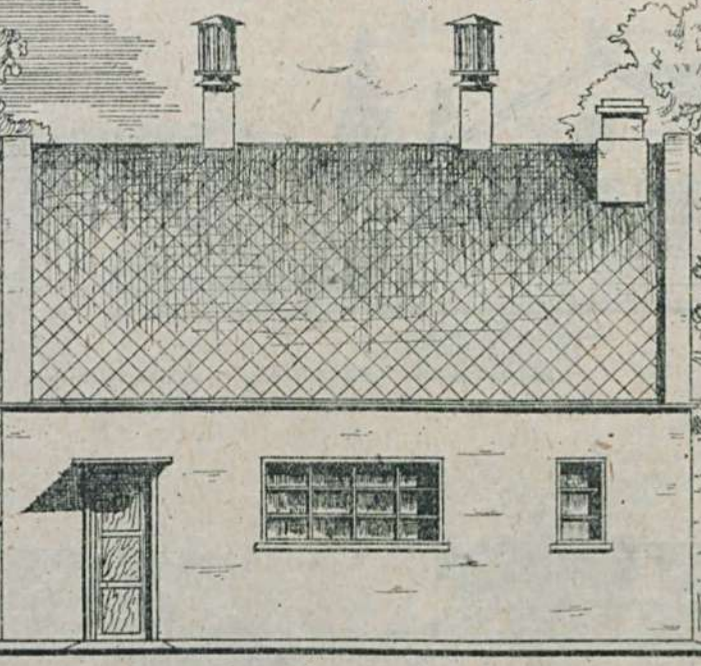

Задний фасад

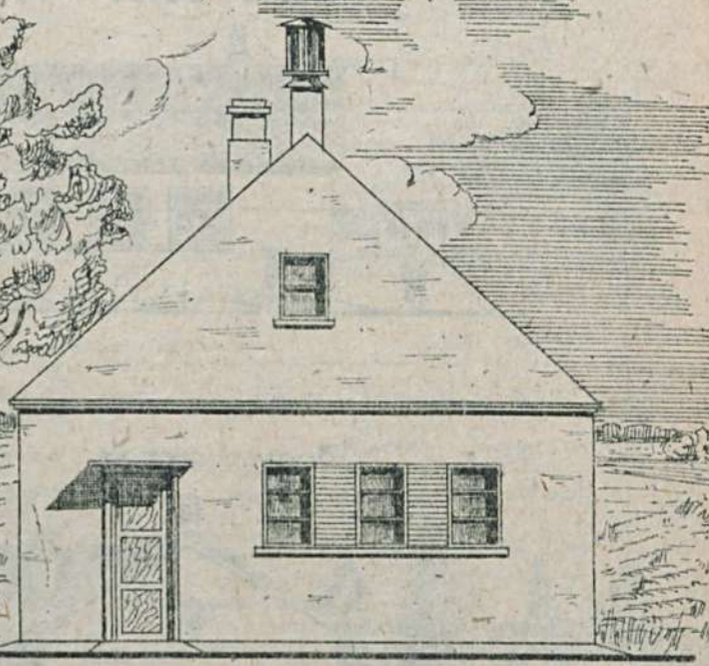

План М 1:100

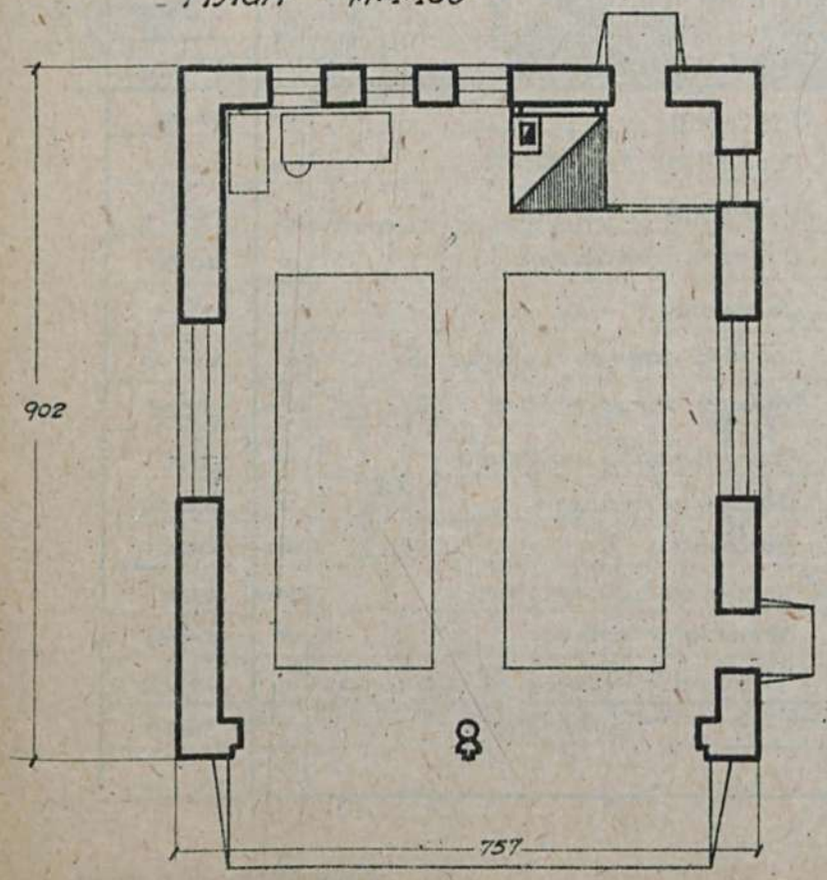

Таблица техно-экономических показателей

№№ по пор.	Наименование	Единица изм.	Варианты проекта: стены кирпичн. кровля черепич.	стены саманные кровля глиносол.	стены руб. лен. кровля этернитовая
1	Площадь застройки	кв.м.	68.28	68.05	59.08
2	" полезная	"	52.40	52.40	53.06
3	Кубатура строительная	кб.м.	240.00	239.20	206.78
4	Ориентировочная стоимость 1 кб.м.	р.	30.68	27.18	28.54
5	" " общ.	р.	7364	6501	5902
	Выборка рабсилы, основных материалов и транспорта				
1	Рабсилы квалифицированной	ч/д	163.72	166.36	186.58
2	" неквалифицированной	"	59.39	81.30	32.25
3	Леса круглого	кб.м.	4.648	6.110	28.803
4	" пиленого	"	5.705	7.246	9.285
5	Камня бутового	"	17.35	15.82	1.74
6	Кирпича	тыс.	20.414	6.969	2.248
7	Песка	кб.м.	15.07	16.71	5.78
8	Глины	"	4.85	41.46	5.03
9	Извести негашеной	т.	4.063	2.625	0.422
10	Этернита 40×40 см.	тыс.	—	—	0.815
11	Гвоздей разных	кг.	41.45	50.95	67.75
12	Черепицы	тыс.	1.460	—	—
13	Соломы	т.	0.181	2.23	0.124
14	Стекла	кв.м.	13.45	12.12	13.45
15	Транспорт местных материалов	т.	143.87	149.803	34.487
16	" централиз.	"	12.775	10.914	28.06

Примечание: имеются варианты:
а) здание с саманными стенами
б) здание с срубленными стенами

Сельхозстройпроект.

Серия XV	Складские помещения и гаражи	
Проект N 1521	Колхозный гараж на 3 машины /Вариант с кирпичными стенами/	

Главный фасад м-1:200

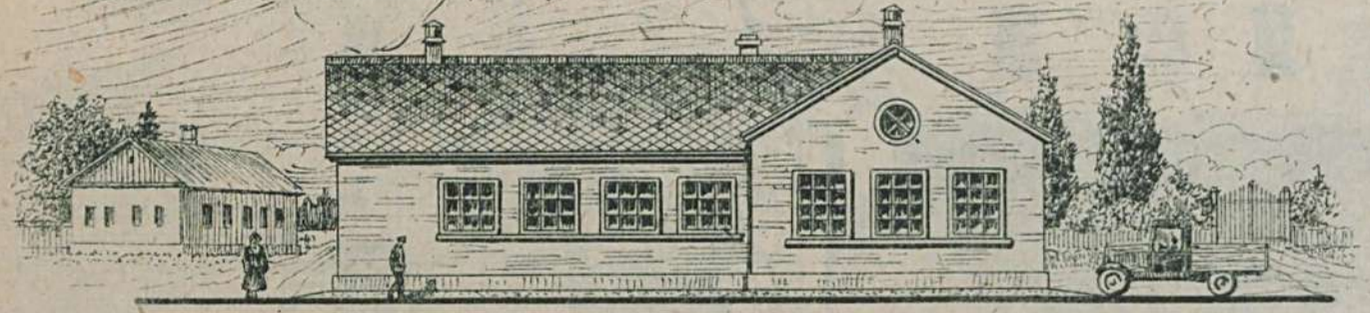

Задний фасад м-1:200

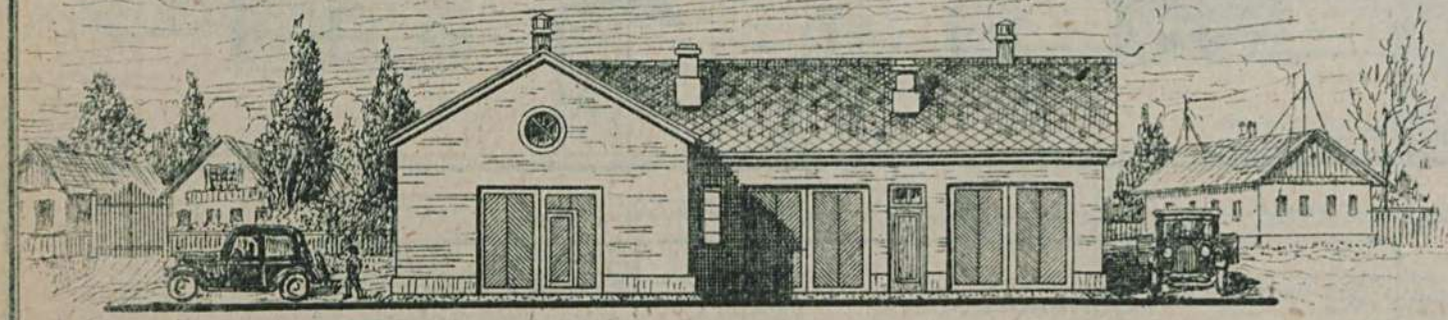

План м-1:200

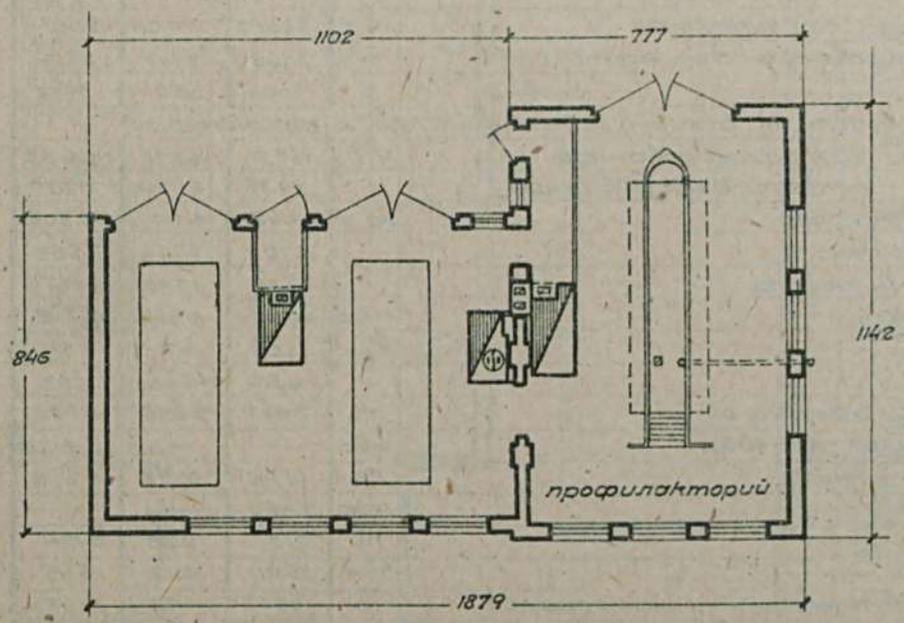

Примечание: имеется вариант гаража на 5 машин

Таблица техно-экономических показателей

NN по пор.	Наименование	Ед. изм.	Стены кирпичные кровля этернитов.
1	Площадь застройки	кв.м	182.00
2	" полезная	"	140.52
3	Куб. строительная	кв.м	695.00
4	Ориентиров. стоимость 1кв.м.	р	31.09
5	" " общая	р	21610.45
	Выборка рабсилы, основных матер. и транспорта		
1	Рабсила квалифициров.	ч/д	361.78
2	" неквалифициров.	"	180.68
3	Леса круглого	кб.м	14.08
4	" пиленого	"	20.012
5	Камня бутового	"	57.48
6	Кирпича	тыс	63.48
7	Песка	кб.м	64.94
8	Глины	"	12.47
9	Извести негашеной	т	10.54
10	Цемента	"	—
11	Гвоздей разных и шурупов	кг.	144.00
12	Стекла полубемского	кв.м	37.21
13	Асфальтовой мастики	т	2.33
14	Олифы и красок	кг.	100.00
15	Войлока	кв.м	200.00
16	Этернитовых плиток	тыс.	2.20
17	Железа и труб	т	1.244
18	Транспорт местных материалов	т	421.33
19	" централиз. "	"	36.72

Сельхозстройпроект.

Серия XV	Складские помещения и гаражи.
Проект N 1521	Колхозный гараж на 5 автомобилей. /Вариант с кирпичными стенами./

Главный фасад М-1:200

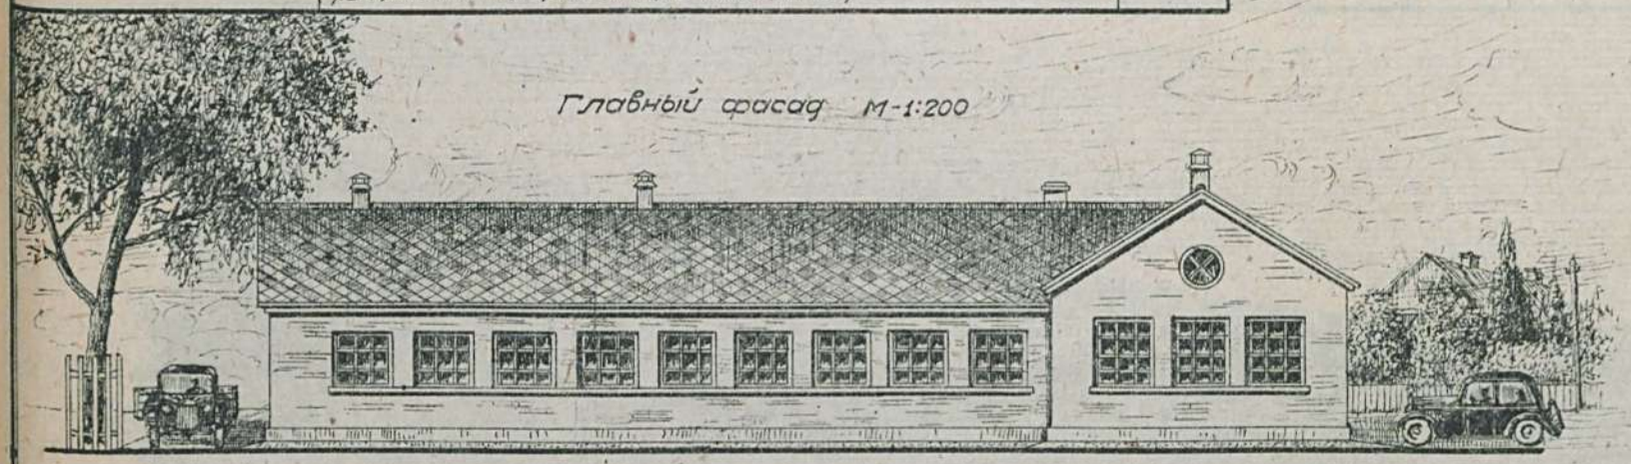

Задний фасад М-1:200

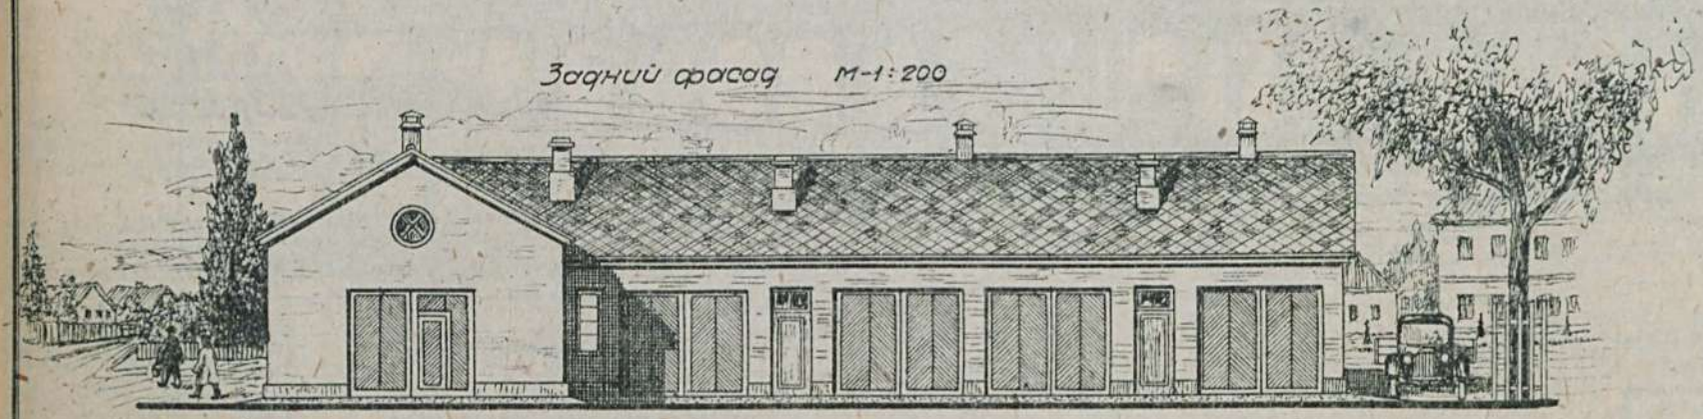

План М-1:200

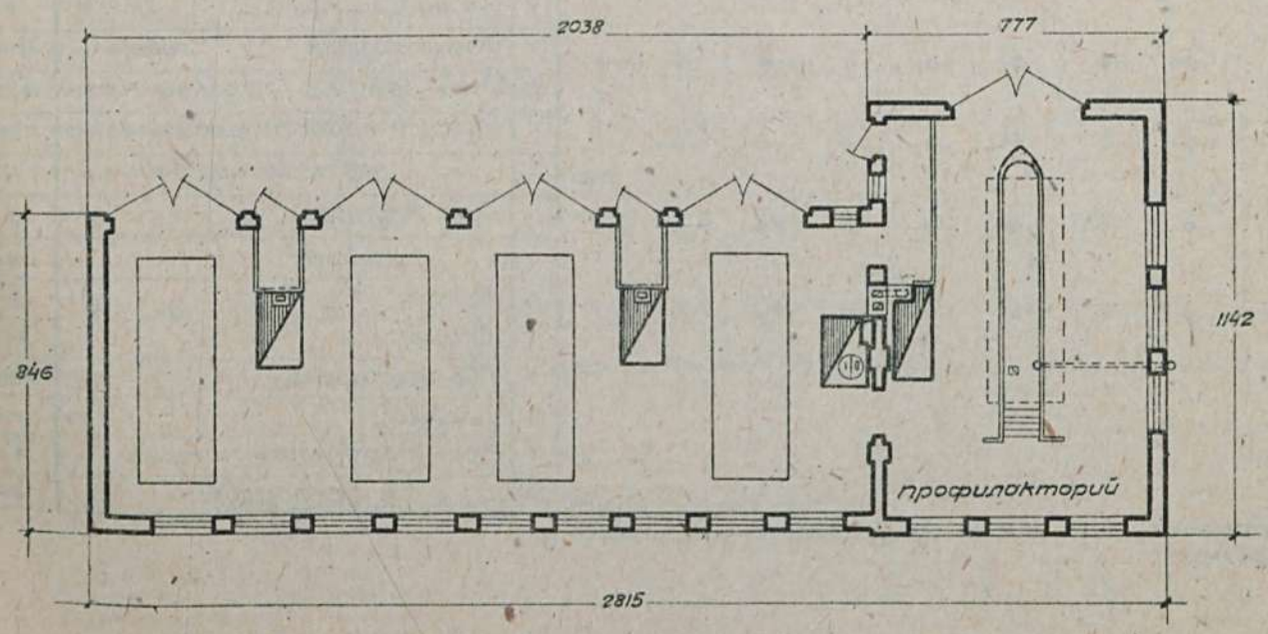

Таблица
технико-экономических показателей

NN по пор	Наименование	Ед. изм.	Стены кирпичные кр. этернитов
1	Площадь застройки	кв.м	261.00
2	" полезная	"	205.80
3	Куб. строительная	кв.м	987.00
4	Ориентиров. стоимость 1кв.м.	р	28.96
5	" " общая	р	28589.
	Выборка рабсилы, основных материал. и трансп.		
1	Рабсила квалифициров.	ч/д	503.49
2	" неквалифициров.	"	229.93
3	Леса круглого	кв.м	17.79
4	" пиленого	"	27.33
5	Камня бутового	"	75.50
6	Кирпича	тыс.	77.26
7	Песка	кв.м	80.92
8	Глины	"	16.04
9	Извести негашеной	т	13.42
10	Цемента	"	—
11	Гвоздей разных и шурупов	кг.	200.00
12	Стекла	кв.м	50.10
13	Асфальтовой мастики	т	4.41
14	Олифы и красок	кг.	130.30
15	Войлока	кв.м	280.00
16	Этернитовых плиток	тыс.	3.18
17	Железа и труб	кг.	2.01
18	Транспорт местн. материалов	т	529.09
19	" централиз "	"	51.204

Сельхозстройпроект.

Серия XV	Складские помещения и гаражи.	
Проект N 1527	Сенной навес на 500 тонн. Вариант с драничной кровлей.	

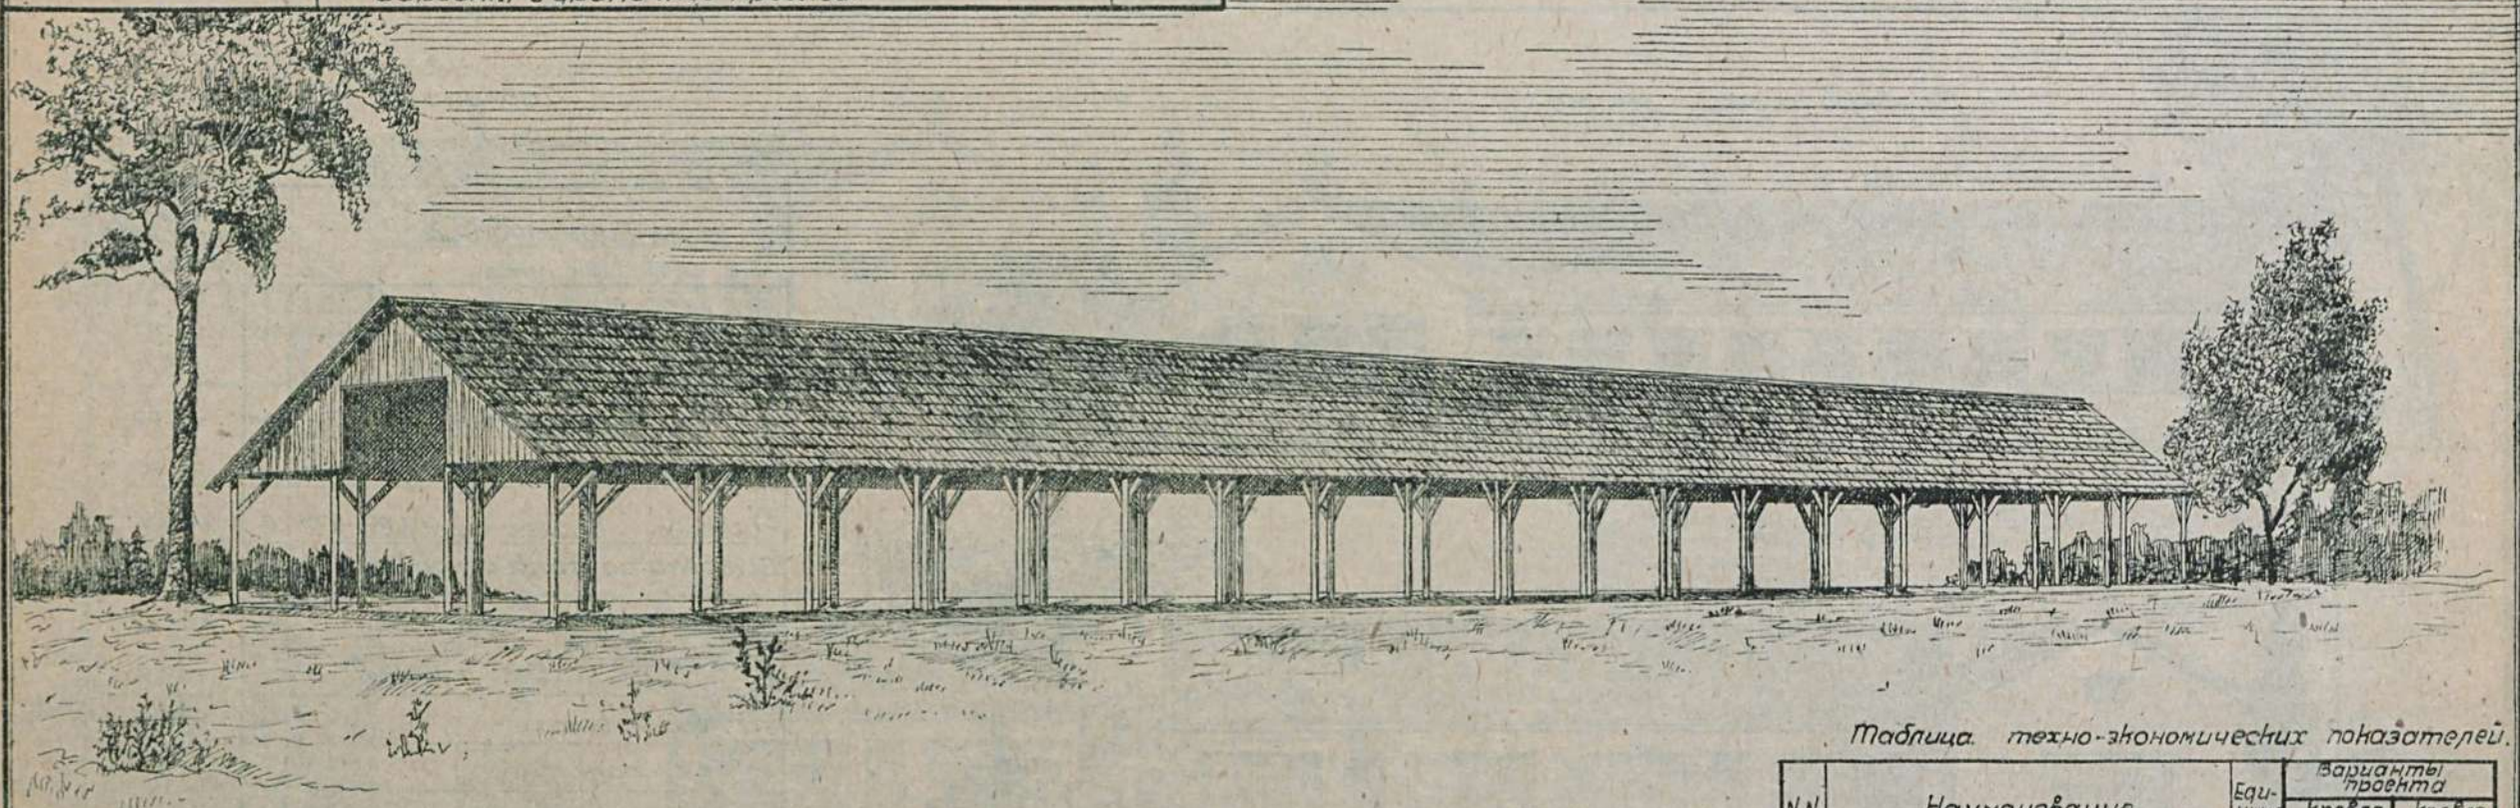

План М-1:400

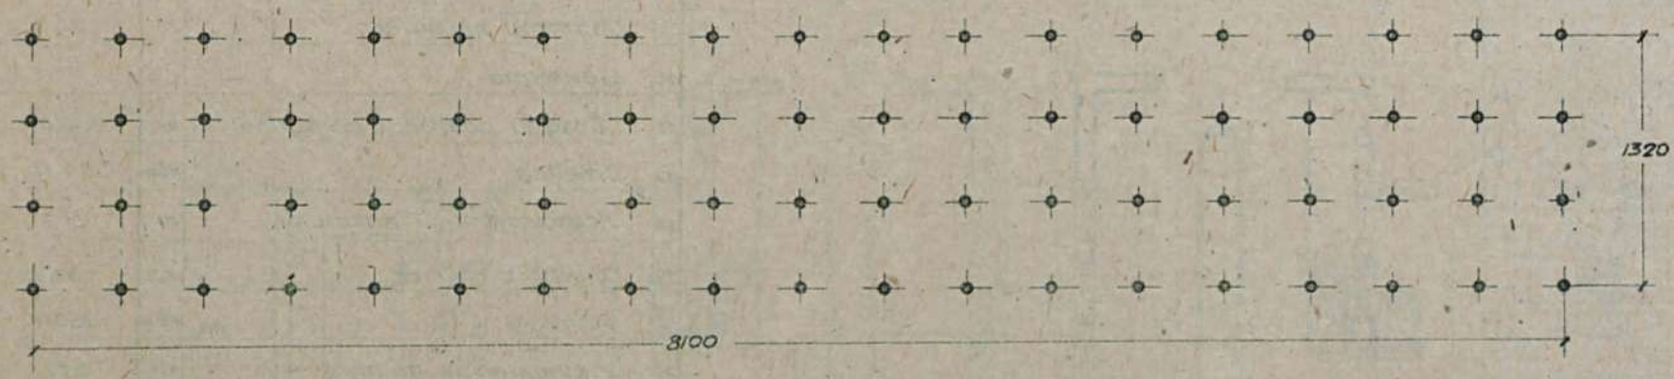

Примечание: имеется вариант с глиносоломенной кровлей.

Таблица технико-экономических показателей.

N N по пор.	Наименование	Единица изм.	Варианты проекта	
			Кровля драничная	Кровля глиносоломенная
1	Площадь застройки	кв.м.	1087.13	961.44
2	Кубатура строительная	куб.м.	5435.60	5710.60
3	Ориентир. стоим. 1куб.м	р.	2.29	1.96
4	Ориент. стоим. общая	"	12455	11166
Выборка рабсилы, основных материал. и транспорта				
1	Рабсила квалифицированная	чел.дн.	369	292
2	" неквалифицированн.	"	178	184
3	Леса круглого	куб.м.	113.05	88.67
4	" пиленого	"	10.23	8.32
5	Песка	куб.м.	3.44	3.12
6	Глины	"	34.37	70.12
7	Гвоздей разных	кг.	203.28	127.02
8	Соломы	т.	—	19.49
9	Транспорт местн. материал.	"	56.72	129.32
10	" централиз. "	"	86.06.	67.75

Сельхозстройпроект.

Серия XV	Складские помещения и гаражи	
Проект N 1528	Молотильный навес /с кровля из финской стружки/.	

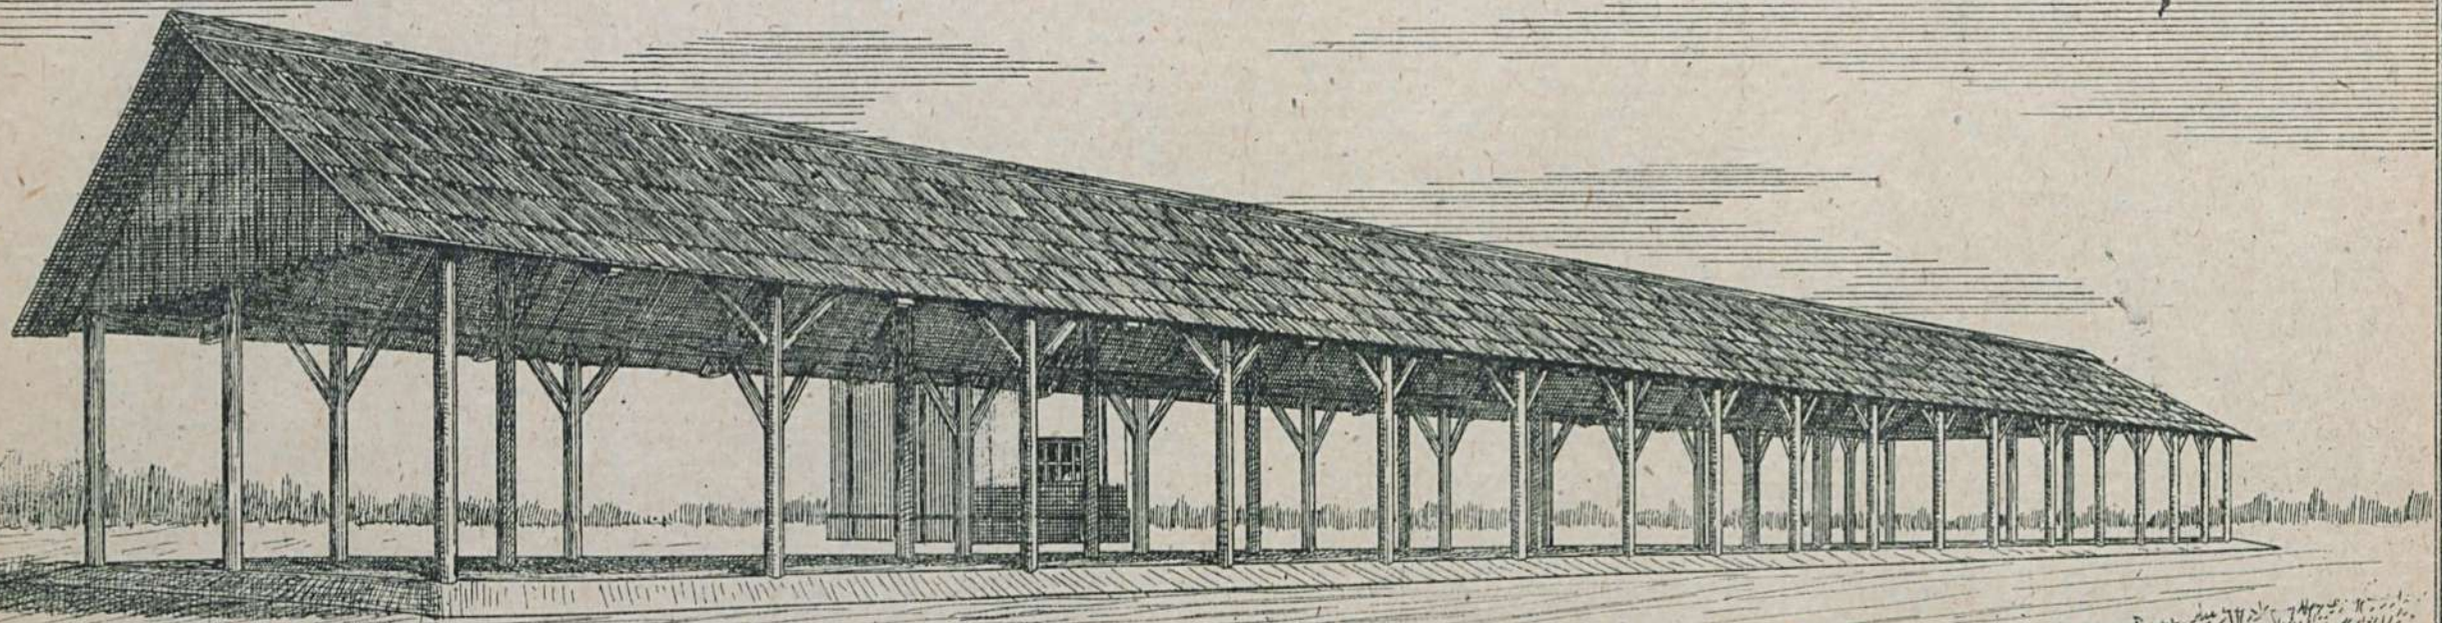

План М-1:400

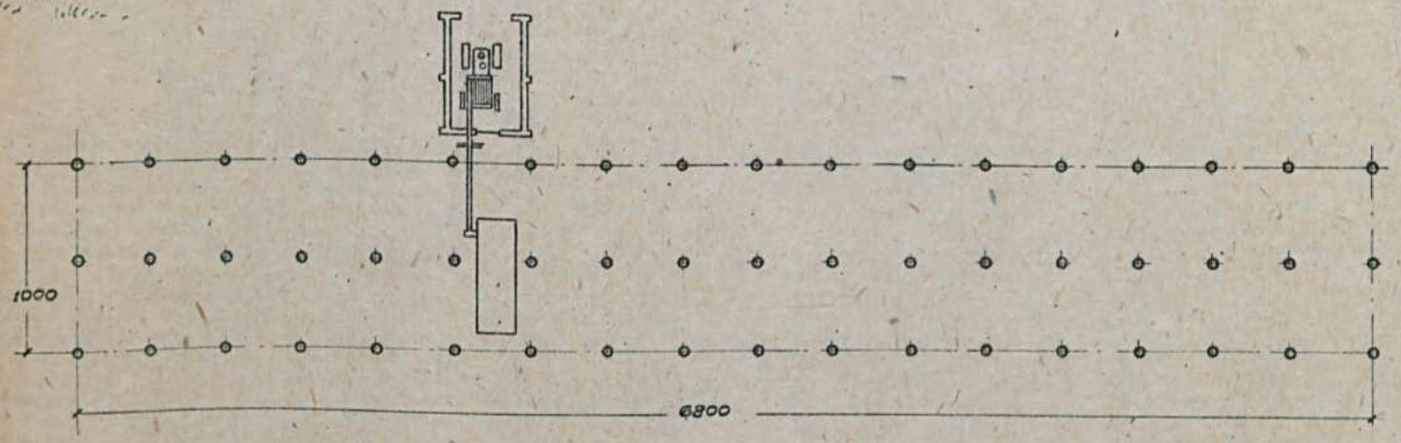

Имеются варианты: с конным приводом
с кровлей из глиносоломы

Таблица техно-экономических показателей

NN по пор	Наименование	Единица изм.	Варианты проекта		
			молотильный навес	понижен. помещ. для сноп.	помещ. для трактор. с кирп. ст.
			кровля из финск. стружки		
1	Площадь застройки	кв.м.	695.60	775.20	24.90
2	" полезная	"	—	—	20.08
3	Кубатура строительная	кб.м.	3725.00	3626.00	73.47
4	Ориентировочн. стоим. 1 кб.м.	р.	2.10	2.41	27.96
5	Ориентировочн. стоим. общ.	р.	78.41	87.27	20.55
Выборка рабсилы, основных материалов и транспорта					
1	Рабсилы квалифициров.	ч/д	282	329	45
2	" неквалифициров.	"	104	115	18
3	Леса круглого	кб.м.	77.31	84.86	2.41
4	" пиленого	"	5.56	6.05	2.29
5	Камня бутового	"	—	—	8.18
6	Кирпича	тыс.	—	—	5.36
7	Песка	кб.м.	2.52	2.76	6.41
8	Глины	"	25.17	27.66	3.45
9	Извести негашеной	т.	—	—	1.42
10	Стекла оконного	кв.м.	—	—	1.80
11	Гвоздей разных	кг.	233.91	270.66	25.21
12	Транспорт местных матер.	т.	41.54	45.63	47.37
13	" централ. "	"	57.77	63.41	3.47

Сельхозстройпроект.

М 234/58

Серия XVI

МАСТЕРСКИЕ

МАСТЕРСКИЕ
СЕРИЯ XVI

Серия XVI	Мастерские.	
Проект № 1600	Ремонтно-тракторная мастерская малого обема на 16-20 тракторов. Здание кирпичное.	

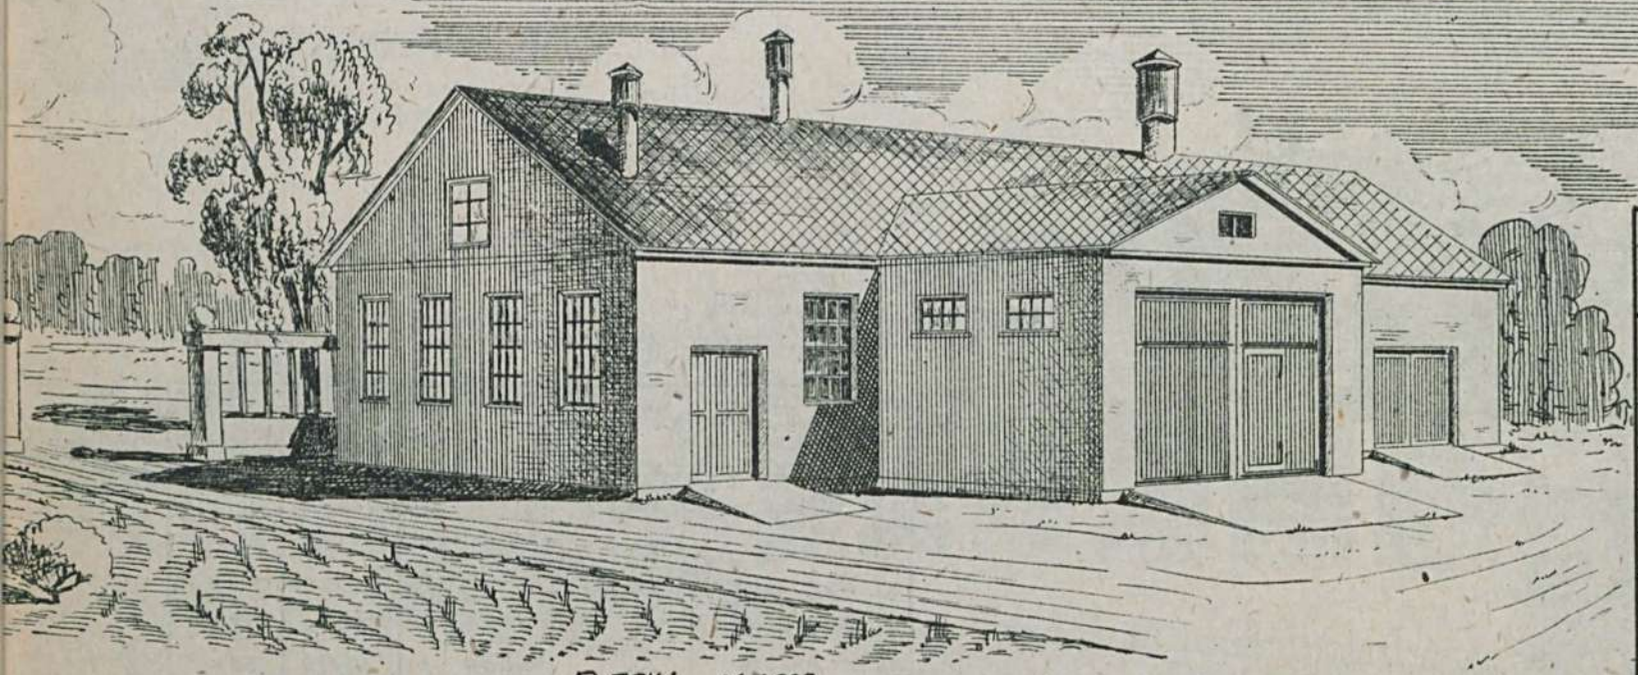

План. М-1:200

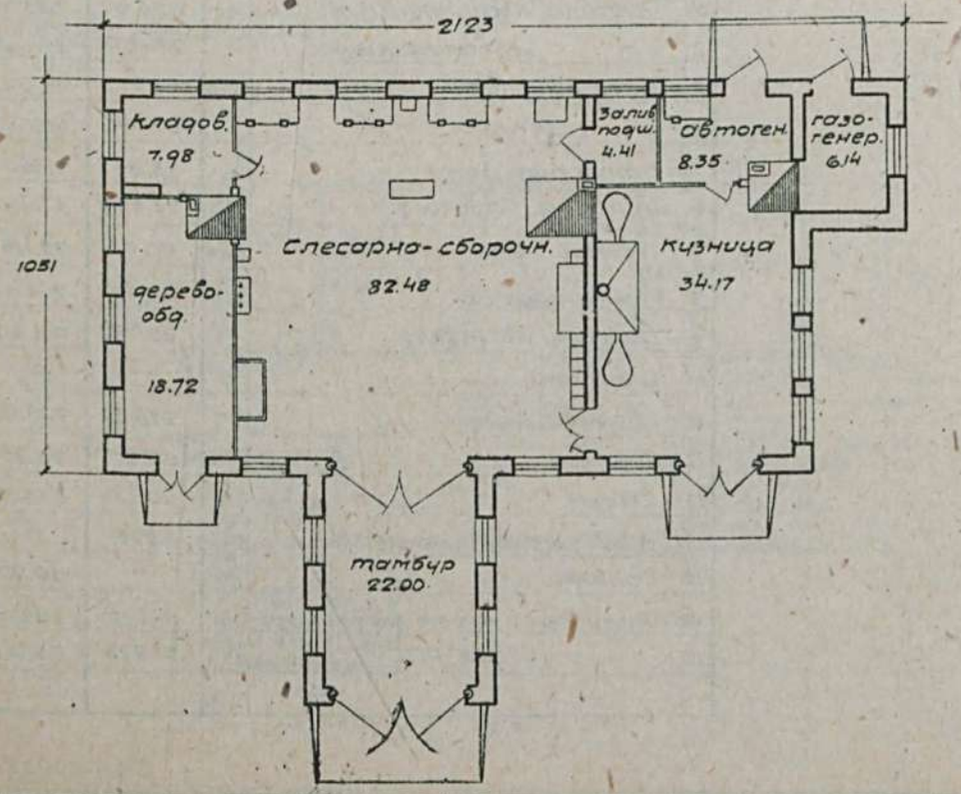

Таблица техно-экономических показателей

№№ по пор.	Наименование	Ед. изм.	Варианты проекта	
			Стены кирпичные Кровля этернитов.	Планиров. цехов. Стены кирпичные кр. черепич.
1	Площадь застройки	кв.м	237.20	226.93
2	" полезная	"	184.28	177.25
3	Куб. строительная	куб.м	991.60	944.22
4	Ориентиров. стоимость 1 куб.м.	р.	24.10	24.61
5	" " общая	р.	23893-31	23237-59
	Выборка рабсилы, основных матер. и транспорта			
1	Рабсила квалифициров.	ч/д	417	407.00
2	" неквалифициров.	"	204	183.00
3	Леса круглого	куб.м	14.28	20.879
4	" пиленого	"	28.11	17.952
5	Камня бутового и булыжн.	"	44.08	42.49
6	Кирпича	тыс.	66.74	67.898
7	Песка	куб.м	68.66	69.82
8	Глины	т	40.28	38.18
9	Извести негашеной	т	15.041	15.618
10	Алебастра	"	2.348	1.971.
11	Гвоздей разных	кг.	134.89	133.12
12	Смолы	"	497.97	475.67
13	Этернита 40х40 см.	тыс	2.876	—
14	" шаблонов	"	—	—
15	Стекла оконного	куб.м	55.32	52.99
16	Черепицы рядовой	тыс.	—	4.947
17	" коньковой	"	—	—
18	Транспорт местн. материалов	т	491.617	490.593
19	" централиз. "	"	34.921	40.790

Сельхозстройпроект.

Серия XVI	Мастерские
Проект №1601.	Мастерская среднего ремонта на 25 тракторов для животноводческих совхозов. стены кирпичные

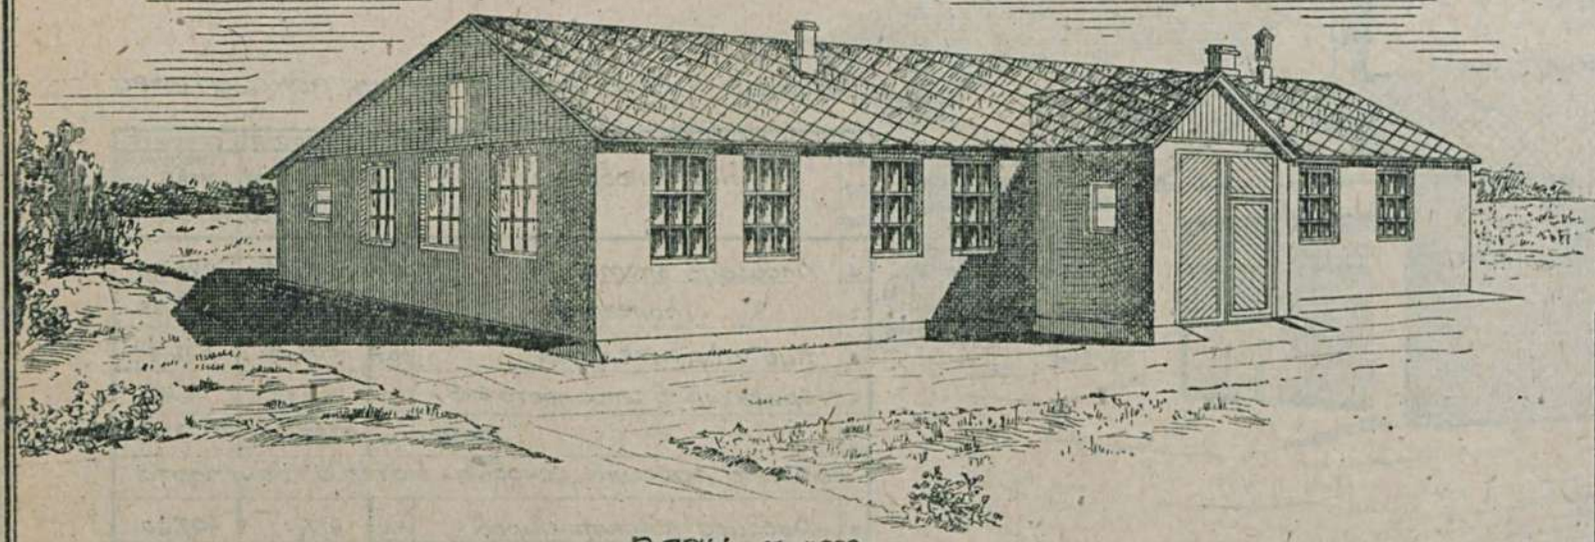

План м-1:200

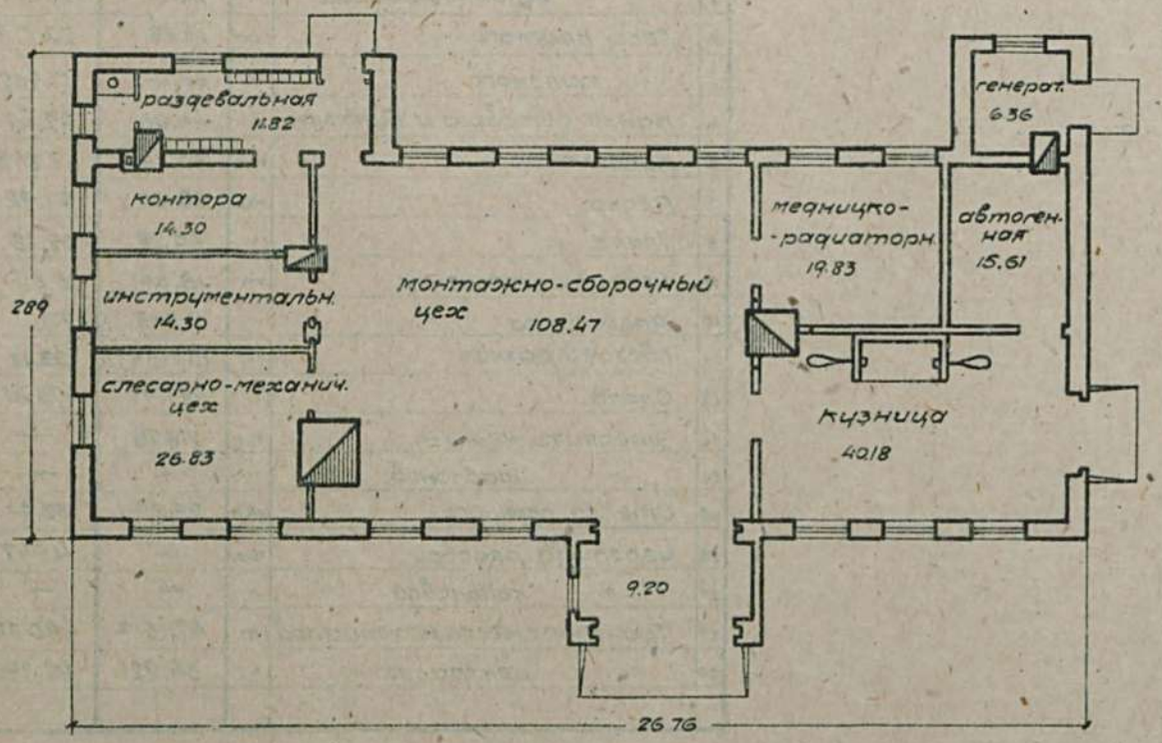

Таблица техно-экономических показателей

NN по пор.	Наименование	Ед. изм	Варианты проекта	
			Стены кирпичные кровля из этернитов.	Стена саманные кровля глиносолом.
1	Площадь застройки	кв.м	325.56	311.50
2	" полезная	"	263.64	243.00
3	Куб. строительная	куб.м	1305.60	1405.62
4	Ориентиров. стоимость 1куб.м.	р	24.64	23.56
5	" общая	р	32176	33118
	Выборка рабсилы, основных материал. и транспор.			
1	Рабсила квалифициров.	ч/д	556.57	613.519
2	" неквалифициров.	"	276.54	544.49
3	Леса круглого	куб.м	11.771	38.693
4	" пиленого	"	57.096	40.643
5	Камня бутового	"	83.53	79.607
6	Кирпича красного	тыс.	71.599	17.775
7	Песка	куб.м	90.91	78.45
8	Глины красной	"	44.31	262.11
9	Извести негашеной	т	20.751	9.469
10	Цемента	"	—	—
11	Гвоздей разных	кг.	218.37	208.93
12	Стекла	кв.м	65.20	64.78
13	Смолы	кг.	405.86	355.88
14	Этернитовых плиток	тыс.	3.826	—
15	Соломы	т	—	10.276
16	Транспорт местн. материалов	т	644.101	764.093
17	" централиз.	"	51.223	56.00

Сельхозстройпроект.

Серия XVI	Мастерские.
Проект N 1605	Ремонтно-тракторная мастерская на 100 тракторов (расширен. и переустройство тракт. маст. мал. объема до маст. средн. ремонта

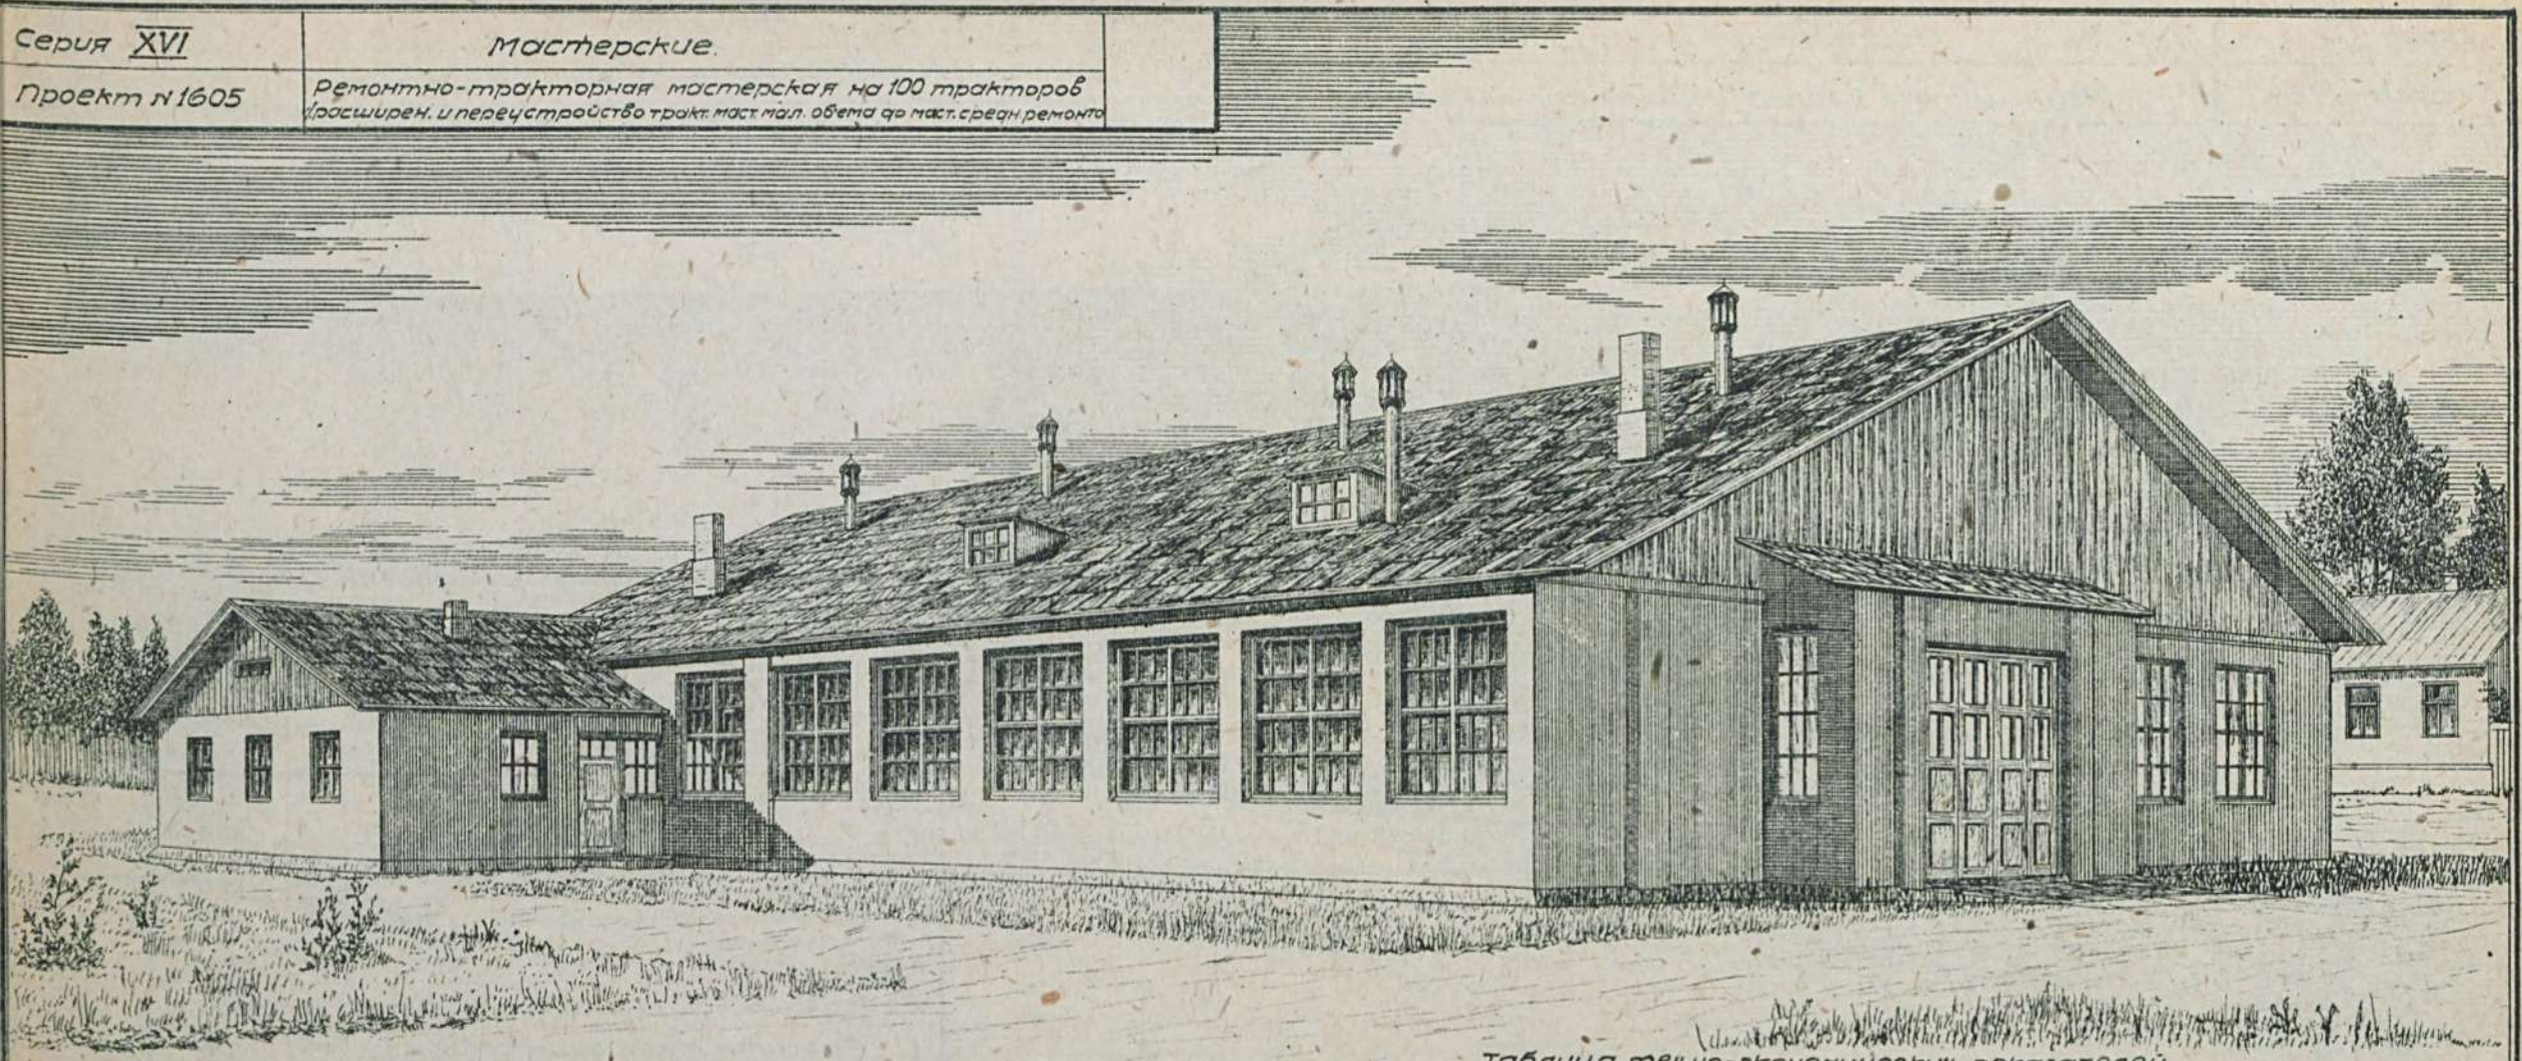

План. М-1:400

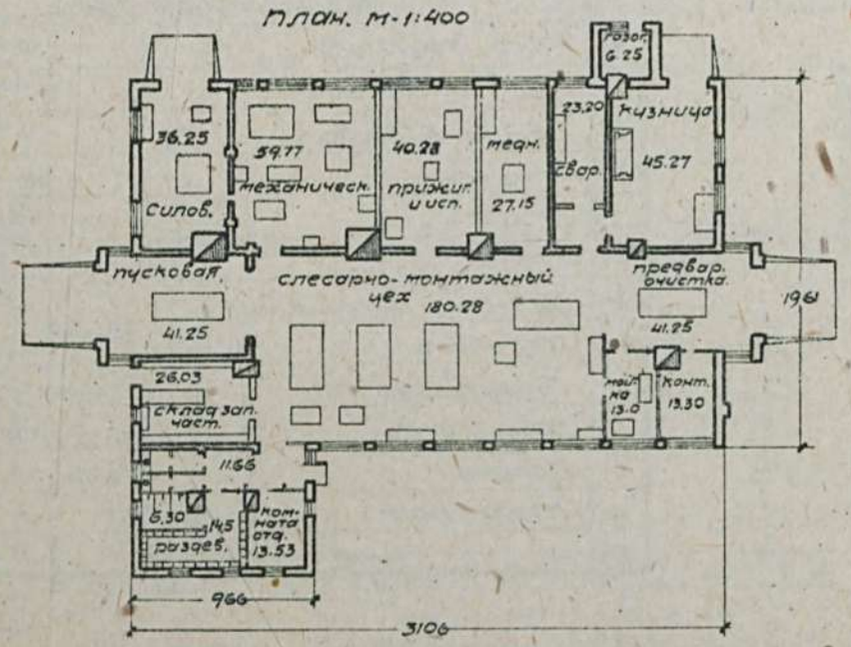

Таблица технико-экономических показателей

NN по пор.	Наименование	ед. изм	Стены кирпичные
1	Площадь пристроек	кв.м	223.52
2	" полезная	"	185.67
3	Куб. строительная пристроек	кв.м	964.40
4	Ориентиров. стоимость 1 кв.м.	р	40.55
5	" " общая	р	39.105
	Выборка рабсилы, основных материал. и транспор.		
1	Рабсила квалифициров.	ч/д	908.20
2	" неквалифициров.	"	211.76
3	Леса круглого	куб.м	20.346
4	" пиленого	"	58.025
5	Камня бутового	"	100.25
6	Кирпича	тыс.	86.05
7	Песка	куб.м	131.34
8	Глины	"	20.31
9	Извести негашеной	т	17.60
10	Цемента	"	—
11	Гвоздей разных	кг.	211.71
12	Стекла	кв.м	115.81
13	Алебастра	т	5.23
14	Этернитовых листов	тыс.	2.40
15	Смолы	кг.	297.0
16	Железа сорт.	"	1137.0
17	Транспорт местн. материалов	т	776.597
18	" централиз	" "	68.087

Сельхозстройпроект.

Серия XVI	Мастерские	
Проект №1610	Кузница на 2 горна (стены глиноплетневые)	

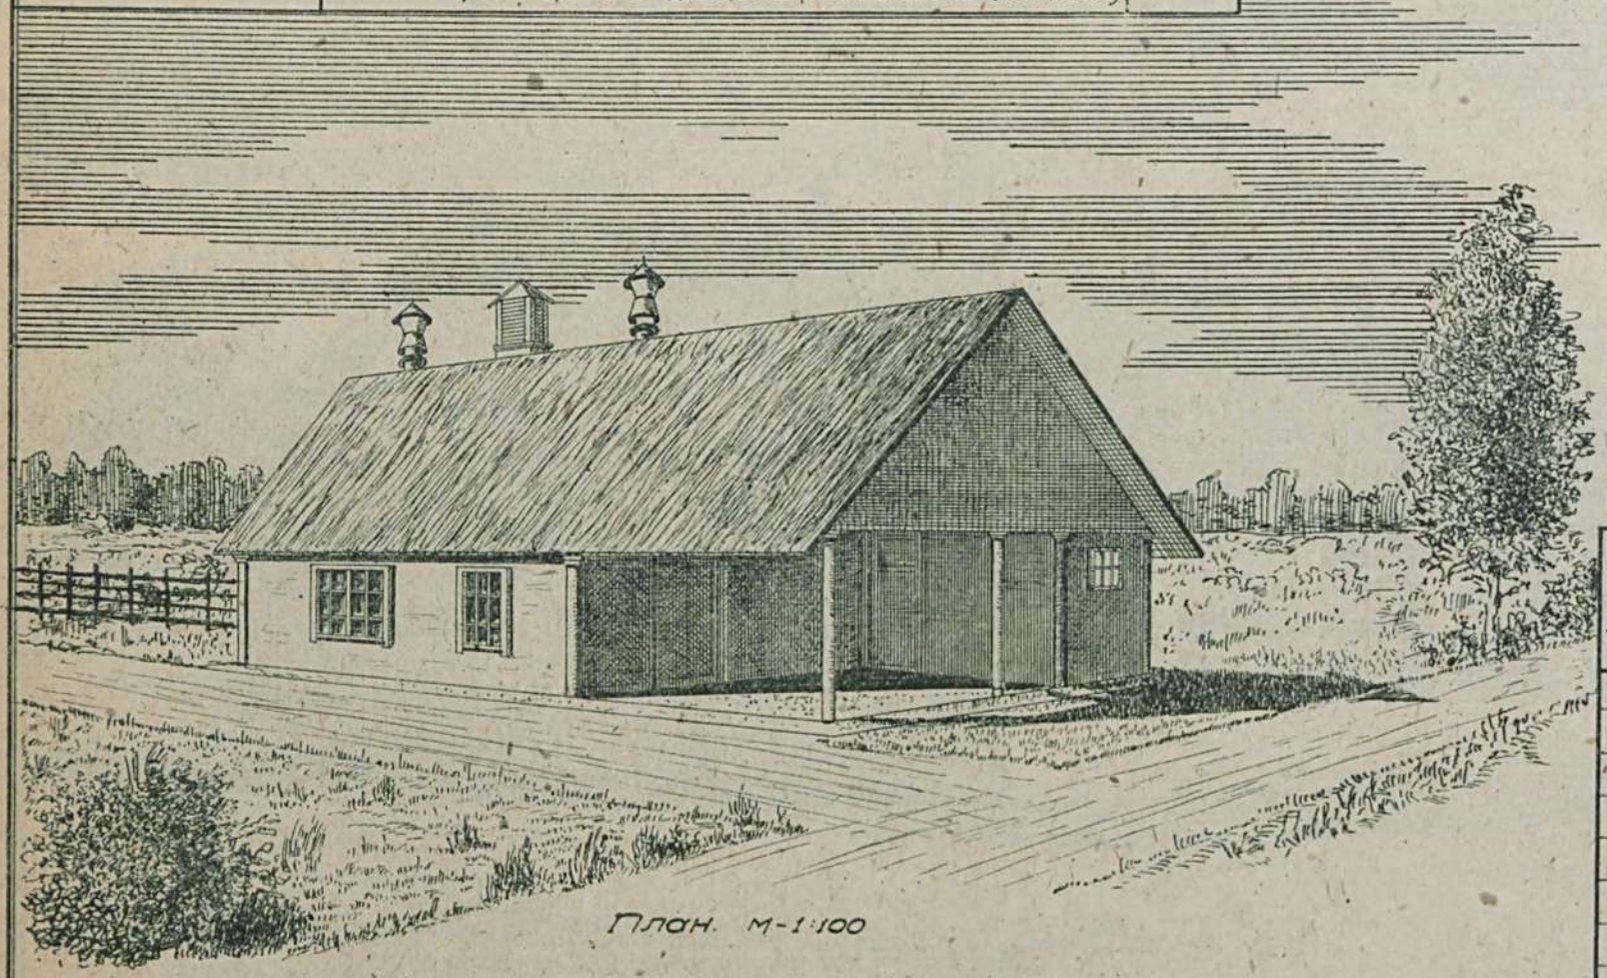

План. М-1:100

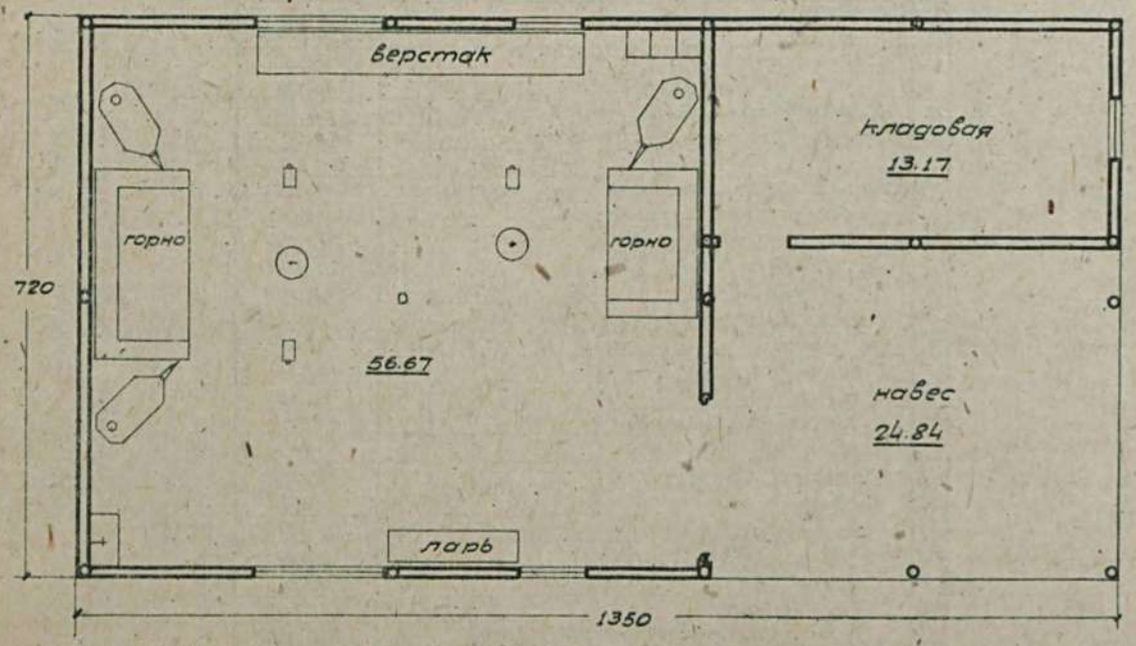

Техно-экономические показатели

№№ по пор.	Наименование	Единица изм.	Стены глиноплетневые, кровля глиносоломен.
1	Площадь застройки	кв.м.	99.49
2	" полезная с навесом	"	94.68
3	Куб-ра строит. с навесом	кб.м.	426.76
4	Ориентир. стоимость 1 куб.м.	р.	8.24
5	" " общ.	р.	3515
Выборка рабсилы, основных матер. и трансп.			
1	Рабсилы квалифицированной	ч/д	106
2	" неквалифицированной.	"	41
3	Леса круглого	кб.м	12.66
4	" пиленого	"	4.45
5	Камня бутового	"	0.43
6	Кирпича	тыс.	3.39
7	Песка	кб.м.	4.14
8	Глины	"	20.61
9	Извести негашеной	т	0.21
10	Цемента	"	–
11	Гвоздей разных	кг.	31.67
12	Хвороста	кб.м.	22.06
13	Соломы	т.	2.47
14	Транспорт местн. матер.	"	57.32
15	" централ. "	"	11.89

Сельхозстройпроект

Серия XVI	Мастерские	
Проект N 1612	Шорно-сбруйная мастерская (стены кирпичные)	

Главный фасад М-1:100

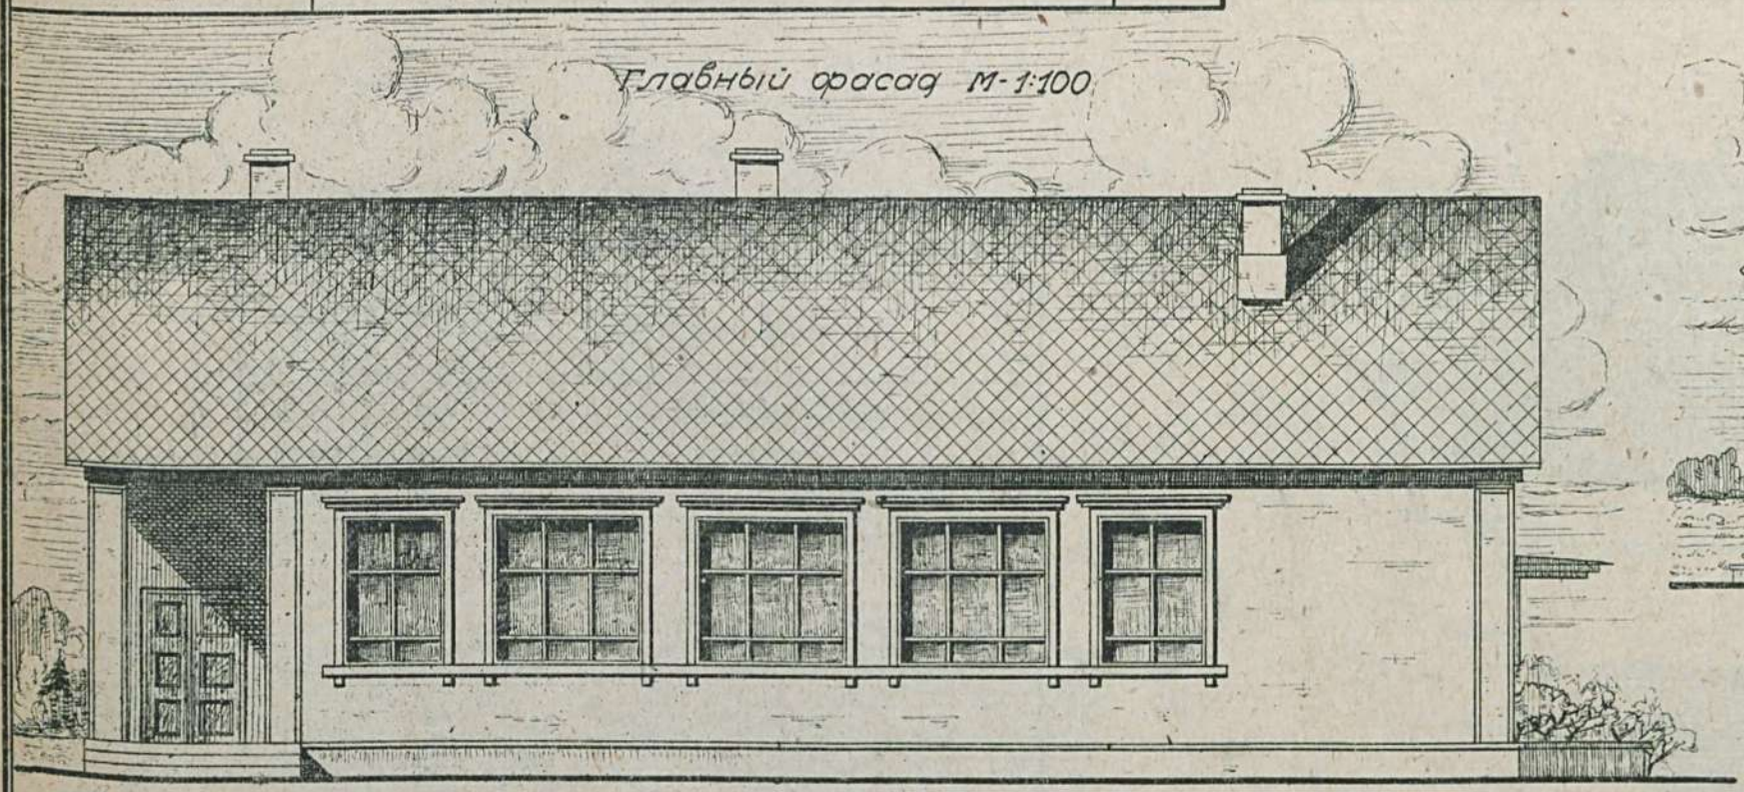

Боковой фасад М-1:100

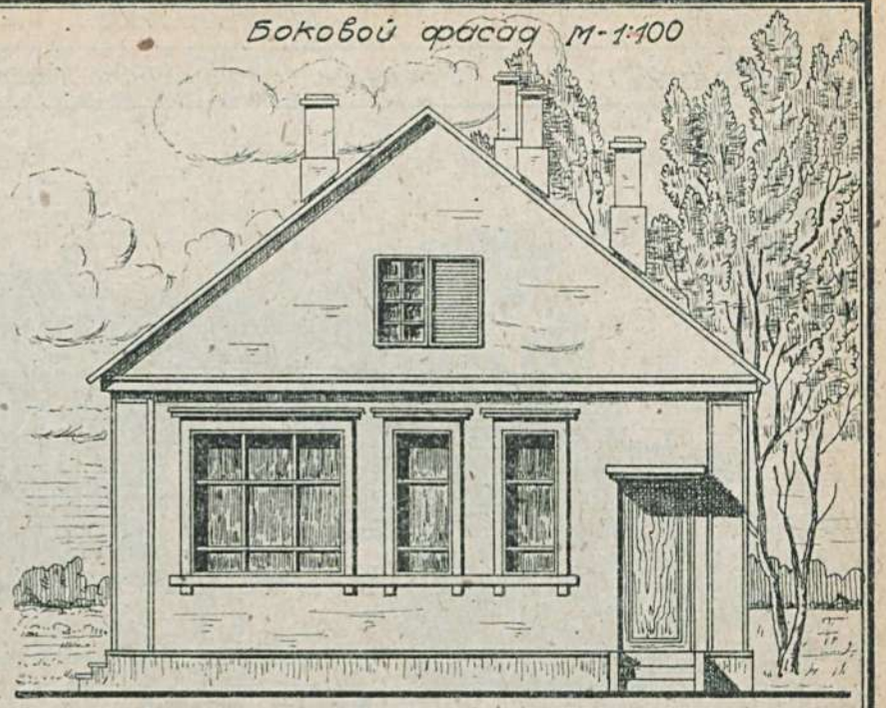

ПЛАН М-1:100

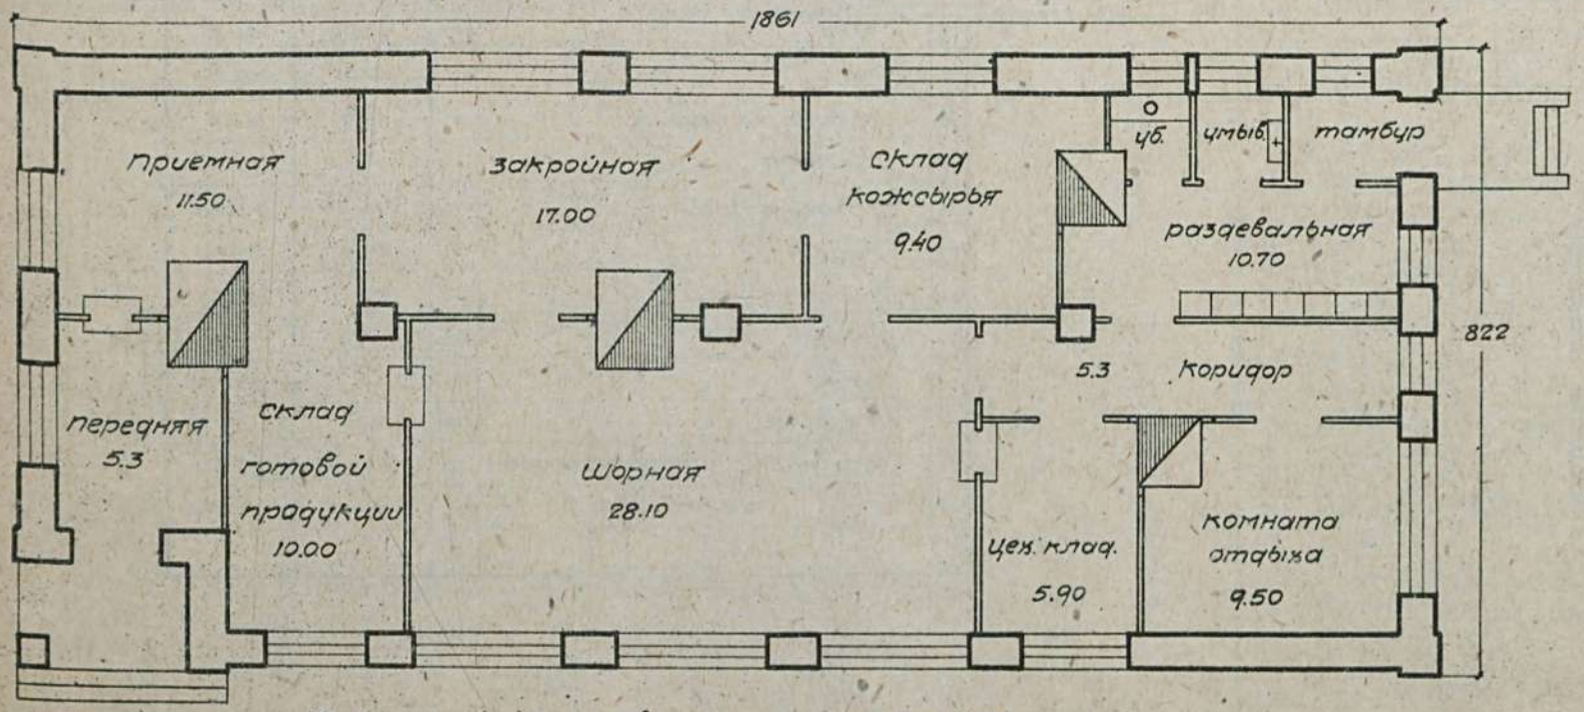

Примечание: имеется вариант-здание с рубленными стенами.

Таблица технико-экономических показателей.

№№ по пор	Наименование	Единица изм.	Варианты проекта	
			Стены кирп. кроб ля черепичн.	Стены руб лен. кроб ля из фибролитовой стружк
1.	площадь застройки	кв.м.	153.00	137.67
2.	" полезная	"	117.40	117.80
3.	кубатура строительная	кб.м	612.00	551.00
4.	ориентир. стоимость 1 кб.м	р.	33.38	30.33
5.	" " " общая	"	20431	16710
Выборка рабсилы, основных материал. и трансп.				
1	рабсилы квалифициров.	ч/д	435.67	546.80
2	" неквалифициров.	"	154.84	86.47
3	леса круглого	кб.м	13.653	67.471
4.	" пиленого	"	30.450	36.063
5	камня бутового	"	49.92	14.74
6	кирпича	тыс	53.469	5.784
7	песка	кб.м.	34.20	15.67
8	глины	"	22.65	22.93
9	извести негашеной	т	11.454	3.327
10	цемента	"	—	—
11	гвоздей разных	кг.	132.61	171.76
12	черепицы рядовой	тыс	3.414	-
13	стекла оконного	кв.м	47.18	47.18
14	смолы	кг.	236.11	79.38
15	транспорт местн. матер	т	377.48	109.872
16	" централ. "	"	39.248	71.718

Сельхозстройпроект.

серия XVI	Мастерские	
Проект №1613	Столярно-плотничная мастерская. (стены рубленые)	

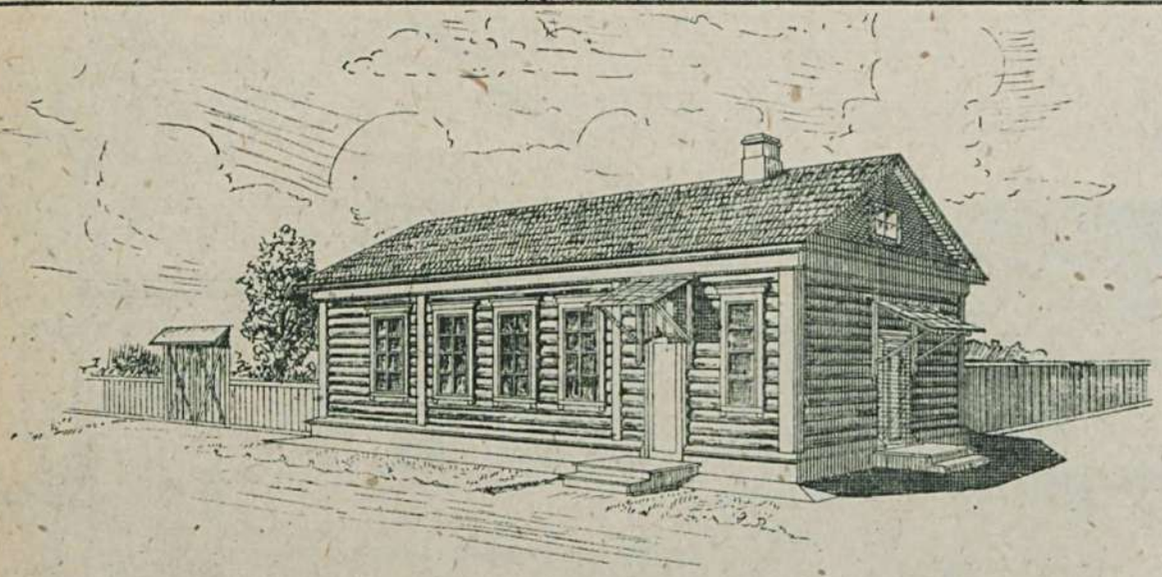

Задний фасад

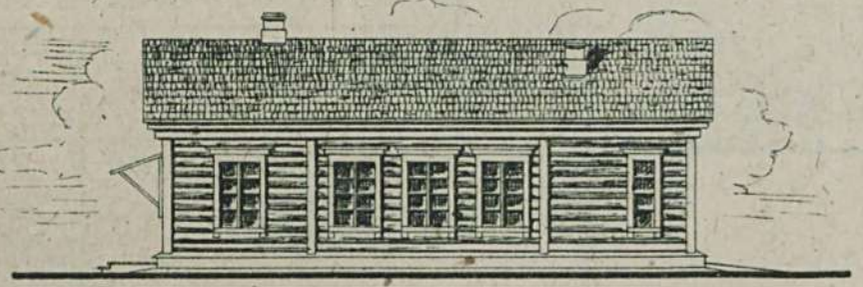

План М-1:200

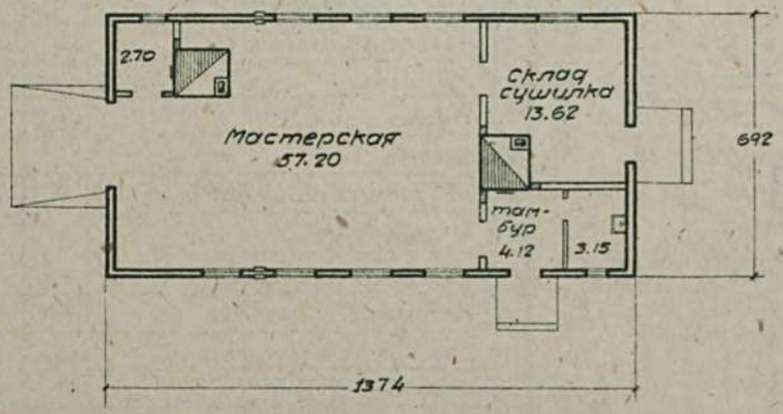

Примечание: имеется вариант с кирпичными стенами

Таблица техно-экономических показателей

NN по пор	Наименование	Ед. изм.	Варианты проекта	
			Стены кирпичные кровля черепичная	Стены рубленые кровля фин. струж.
1	Площадь застройки	кв.м	108.75	95.08
2	" полезная	"	80.51	80.79
3	Куб. строительная	куб.м	440.44	386.00
4	Ориентиров. стоимость 1 куб.м.	р	33.38	30.33
5	" " общая	р	14.701	11.707
	Выборка рабсилы, основных материал. и транспорт.			
1	Рабсила квалифициров.	ч/д	277.73	350.10
2	" неквалифициров.	"	148.77	93.80
3	Леса круглого	куб.м	12,32	51.72
4	" пиленого	"	19.37	20.46
5	Камня бутового	"	39.17	20.64
6	Кирпича	тыс.	39.40	4.25
7	Песка	куб.м	40.50	11.20
8	Глины	"	10.60	10.60
9	Извести негашеной	т	7.92	1.93
10	Цемента	"	—	—
11	Гвоздей разных	кг.	95.96	120.40
12	Стекла	кв.м	29.00	29.00
13	Алебастра	т	0.86	0.86
14	Драни	тыс.	3.78	3.78
15	Пакли	кг.	—	250.00
16	Черепицы	тыс	3.25	—
17	Транспорт местных материал.	т	271.13	77.20
18	" централиз. "	"	28.17	50.57

Сельхозстройпроект.

серия XVI	Мастерские	
Проект N 1614	Кузнечно-механическая мастерская (стены кирпичные)	

Боковой фасад
м-1:200

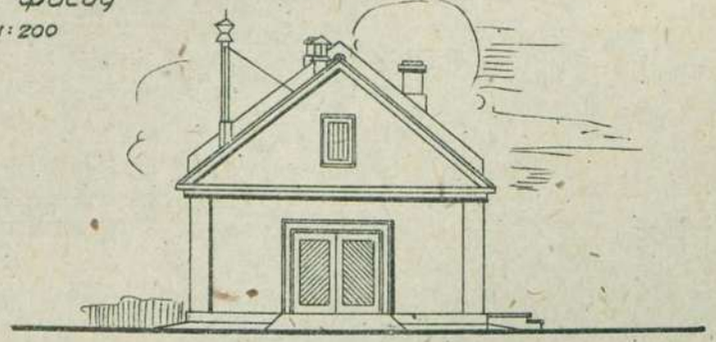

Главный фасад м-1:200

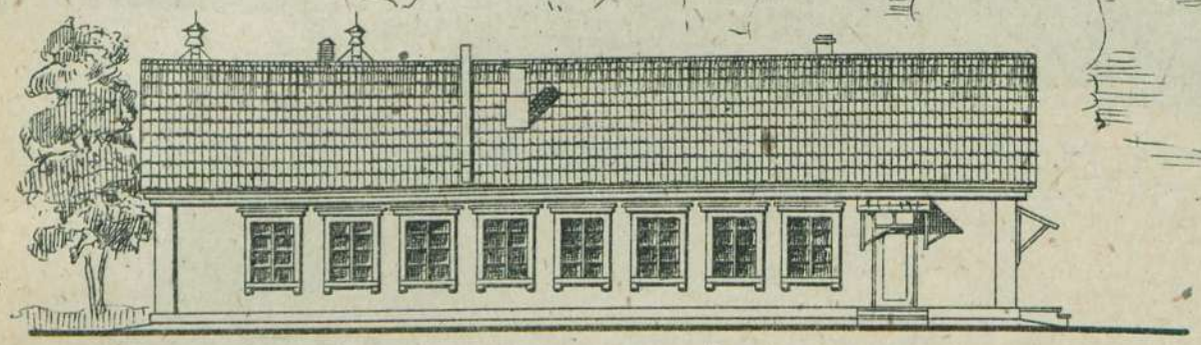

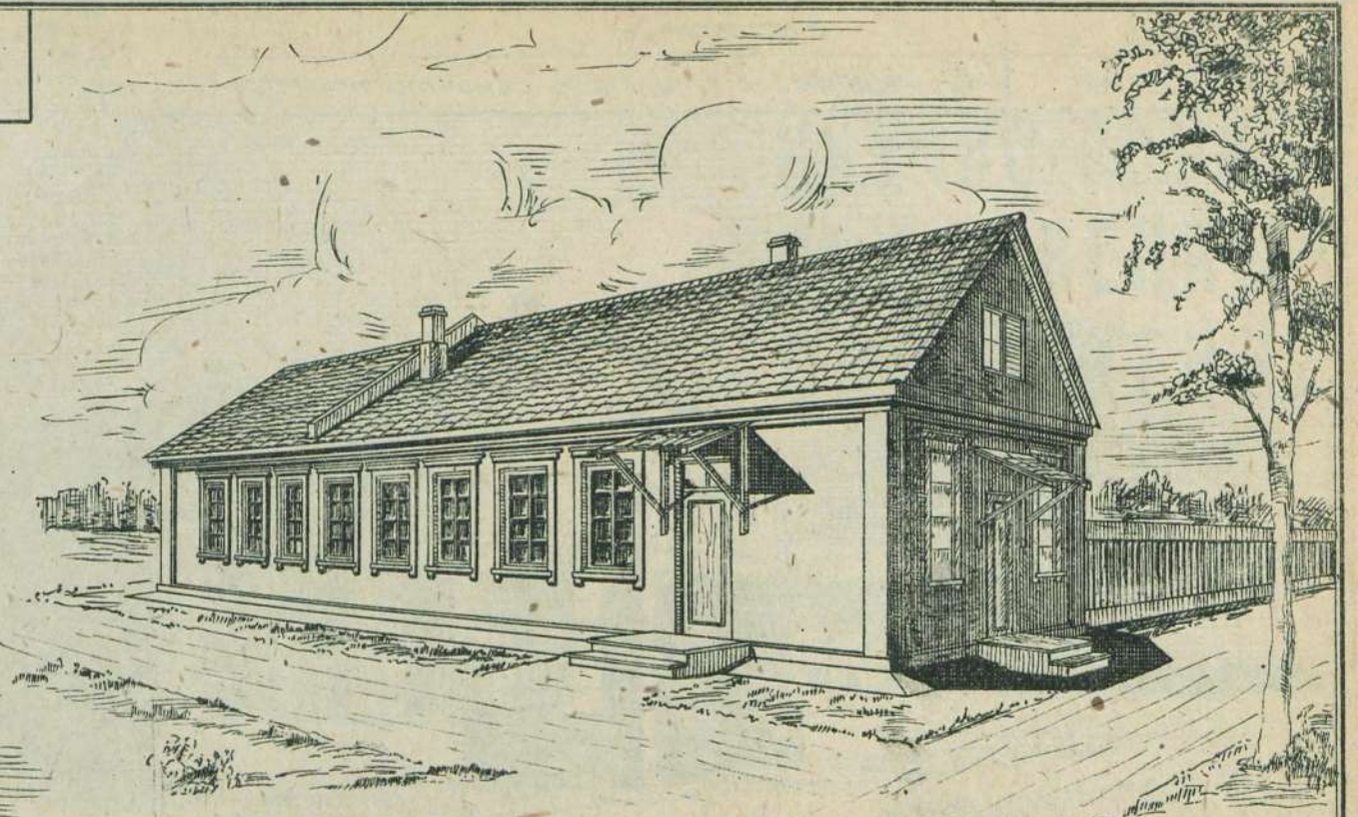

План м-1:200

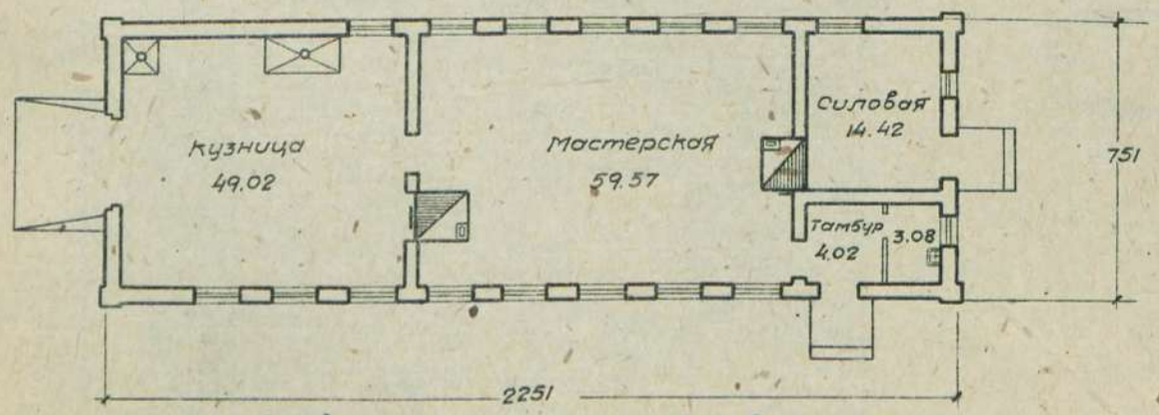

Примечание: имеются варианты а) здание с бутовыми стенами
в) " с рубленными "

Таблица технико-экономических показателей

N N по пор.	Наименование	Един. изм.	Варианты проекта. Стены кирпичн., кровля черепичн.	Стены рубленые, кровля этернит.	Стены бутовые, кровля глиносол.
1.	Площадь застройки	кв.м.	168.75	150.44	177.53
2.	" полезная	"	130.12	130.21	130.12
3.	Кубатура строительная	куб.м.	692.44	617.50	710.12
4.	Ориентировочная стоимость 1 куб.м.	р.	29.16	31.65	29.92
5.	" " " общ.	р.	20402.60	19544.99	21252.89
	Выборка рабсилы, основных материалов и транспорта				
1.	Рабсилы квалифицированной	ч/дн.	303.62	414.59	309.64
2.	" неквалифицированной	"	176.15	69.23	270.36
3.	Леса круглого	куб.м.	9.98	63.70	16.77
4.	" пиленого	"	20.26	26.50	16.76
5.	Камня бутового	"	57.76	34.49	247.06
6.	Кирпича	тыс.	60.765	12.50	6.93
7.	Песка	куб.м.	71.28	27.98	103.81
8.	Глины	"	19.90	19.54	27.23
9.	Извести негашеной	т.	15.74	4.92	23.74
10.	Соломы	"	—	—	3.62
11.	Цемента	"	—	—	—
12.	Гвоздей разных	кг.	96.45	100.20	89.63
13.	Стекла	кв.м.	51.06	51.06	51.06
14.	Алебастра	т.	0.69	0.69	0.69
15.	Черепицы	тыс.	3.84	—	—
16.	Этернита	"	—	1.92	—
17.	Железа разного	кг.	609.64	939.30	602.46
18.	Транспорт местных материалов	т.	458.11	182.82	651.26
19.	" централ. "	"	34.02	67.65	26.29

Сельхозстройпроект

Серия XVI	Мастерские	
Проект N 1621	Мастерская капитального ремонта при МТС.	

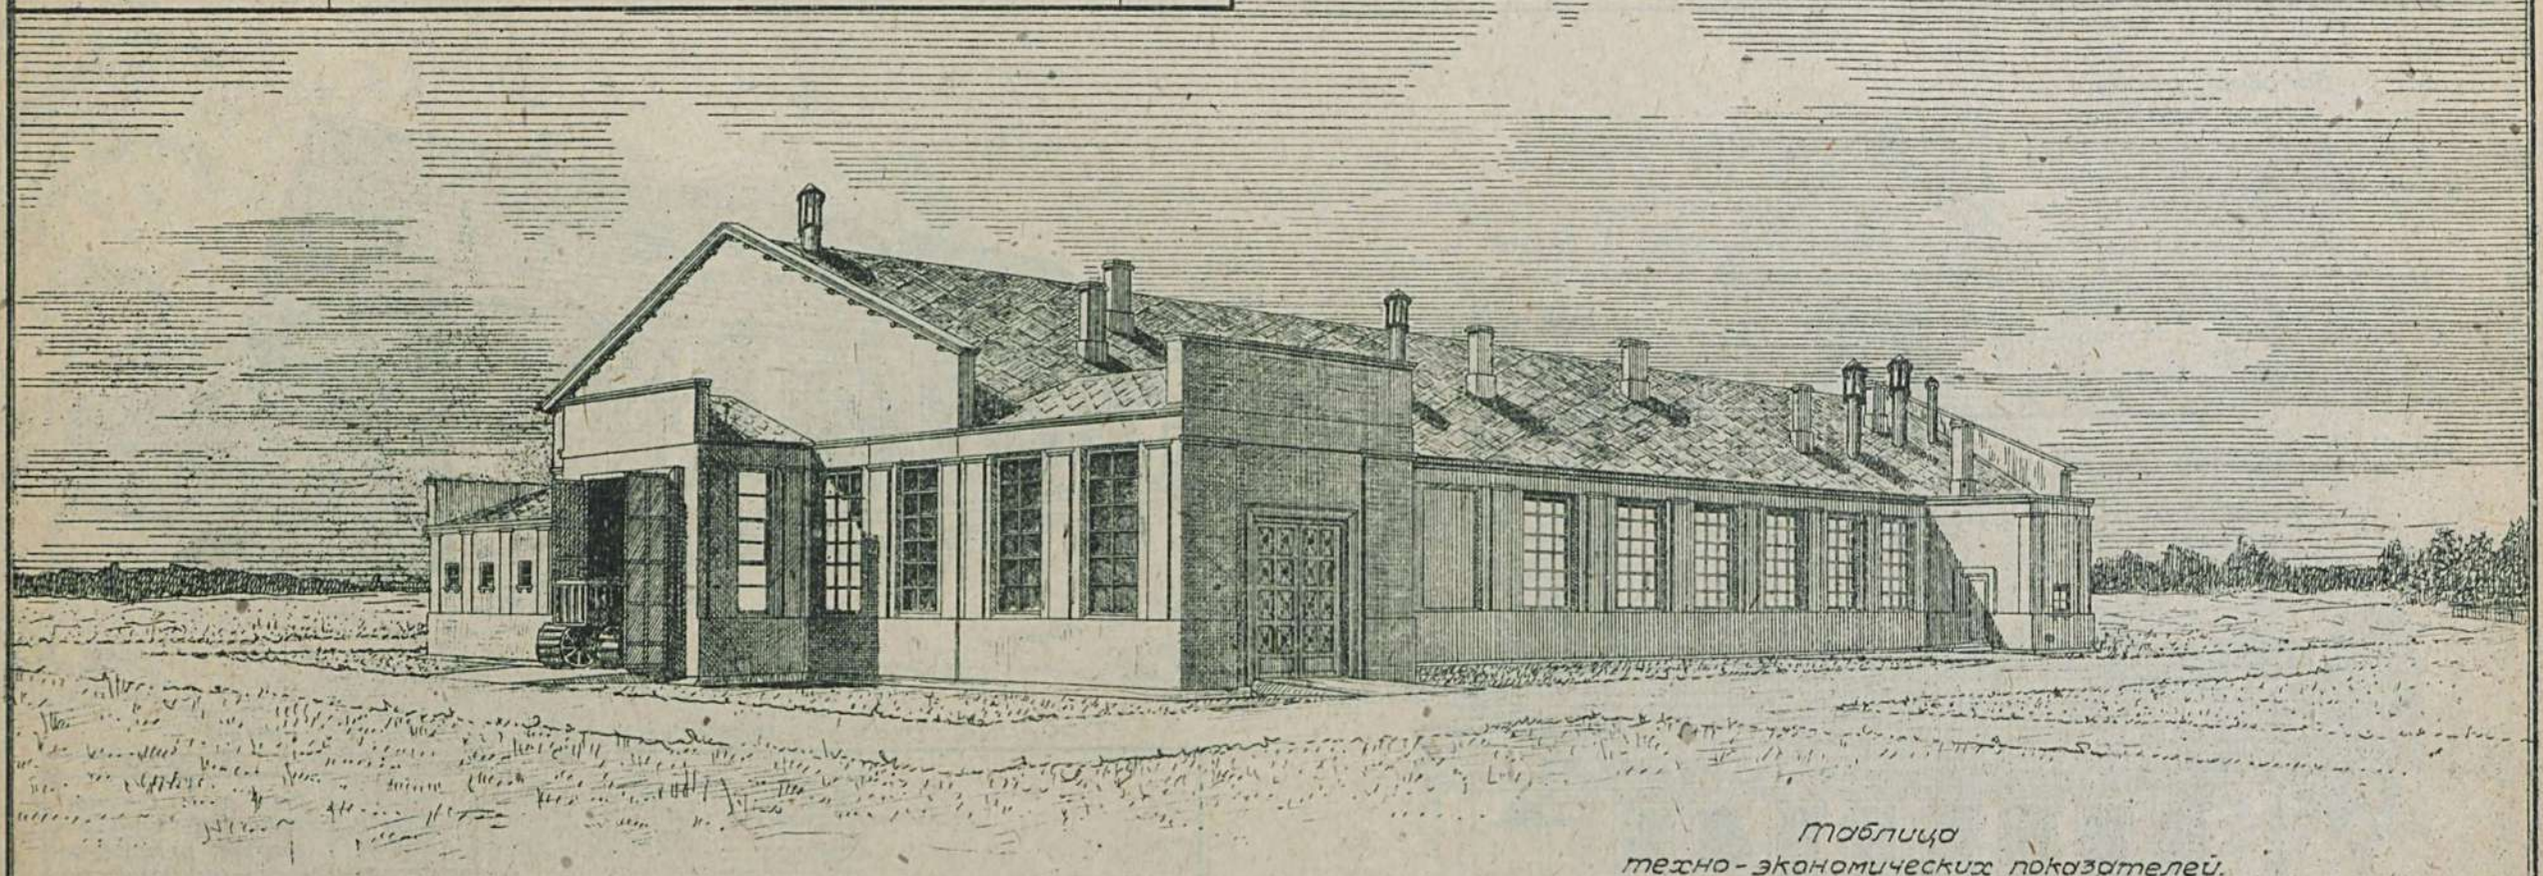

План м-1:400

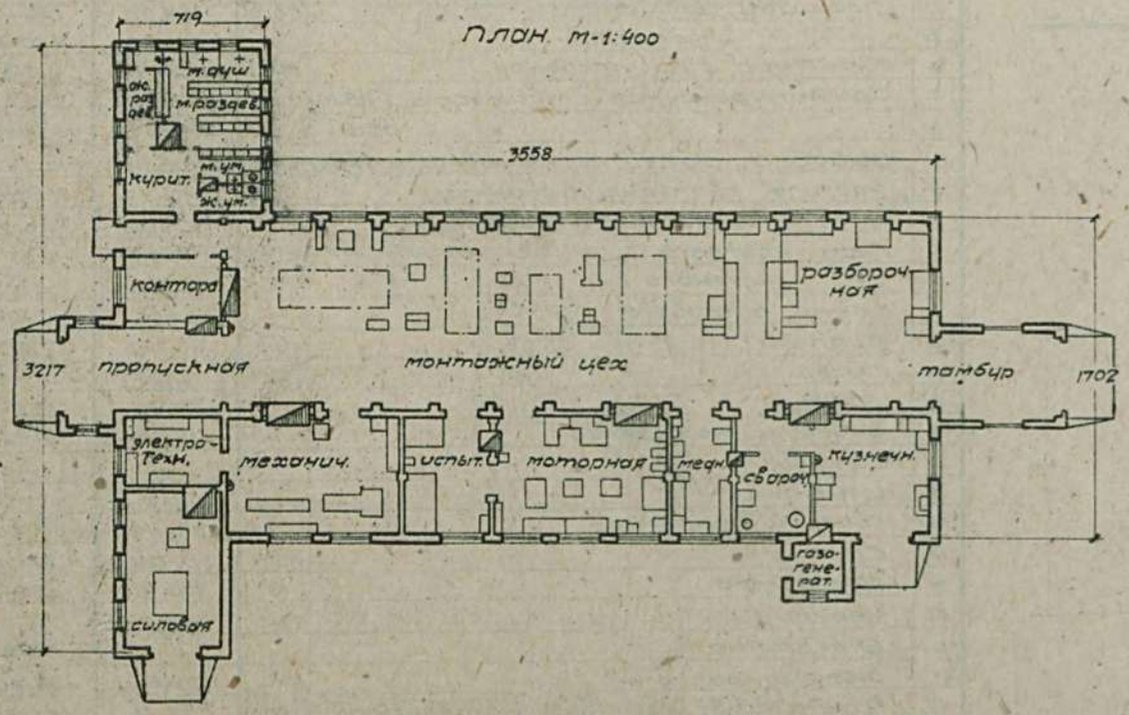

Таблица
технико-экономических показателей.

№№ по пор.	Наименование	Единица изм.	Стены кирпичные кровля этернитов.
1.	площадь застройки	кв.м.	936.66
2.	" полезная	"	796.10
3.	кубатура строительная	куб.м.	4857.73
4.	ориентировочная стоимость 1 куб.м.	р.	32-00
5.	" " общая	р.	155447.00
	Выборка рабсилы, основных материал. и трансп.		
1.	рабсилы квалифицированной	ч/д.	3497.57
2.	" неквалифицир.	"	534.35
3.	леса круглого	куб.м.	369.19
4.	" пиленого	"	378.90
5.	камня бутового	"	174.88
6.	кирпича	тыс.	220.86
7.	песка	куб.м.	340.04
8.	глины	"	257.46
9.	извести негашеной	т.	26.79
10.	цемента	"	— —
11.	гвоздей разных	кг.	711.09
12.	железа разного	т	11.56
13.	алебастра	"	17.43
14.	этернита	тыс.	11.16
15.	стекла	кв.м.	422.62
16.	красок, олифы	кг.	971.55
17.	трубы и фасон. части	т	3.62
18.	транспорт местных материалов	т	2224.84
19.	" централиз. "	"	310.89

Сельхозстройпроект.

М 234.
58

Серия XVII

НАУЧНО-ПРОИЗ-ВОДСТВЕННЫЕ СООРУЖЕНИЯ

СООБЩЕНИЯ
ВОСТОЧНЫЕ
ИНДИЯ-ШВЕЙЦ-

Серия XVII	Научно-производственные сооружения
Проект №1700	Агро-химическая лаборатория для М.Т.С.

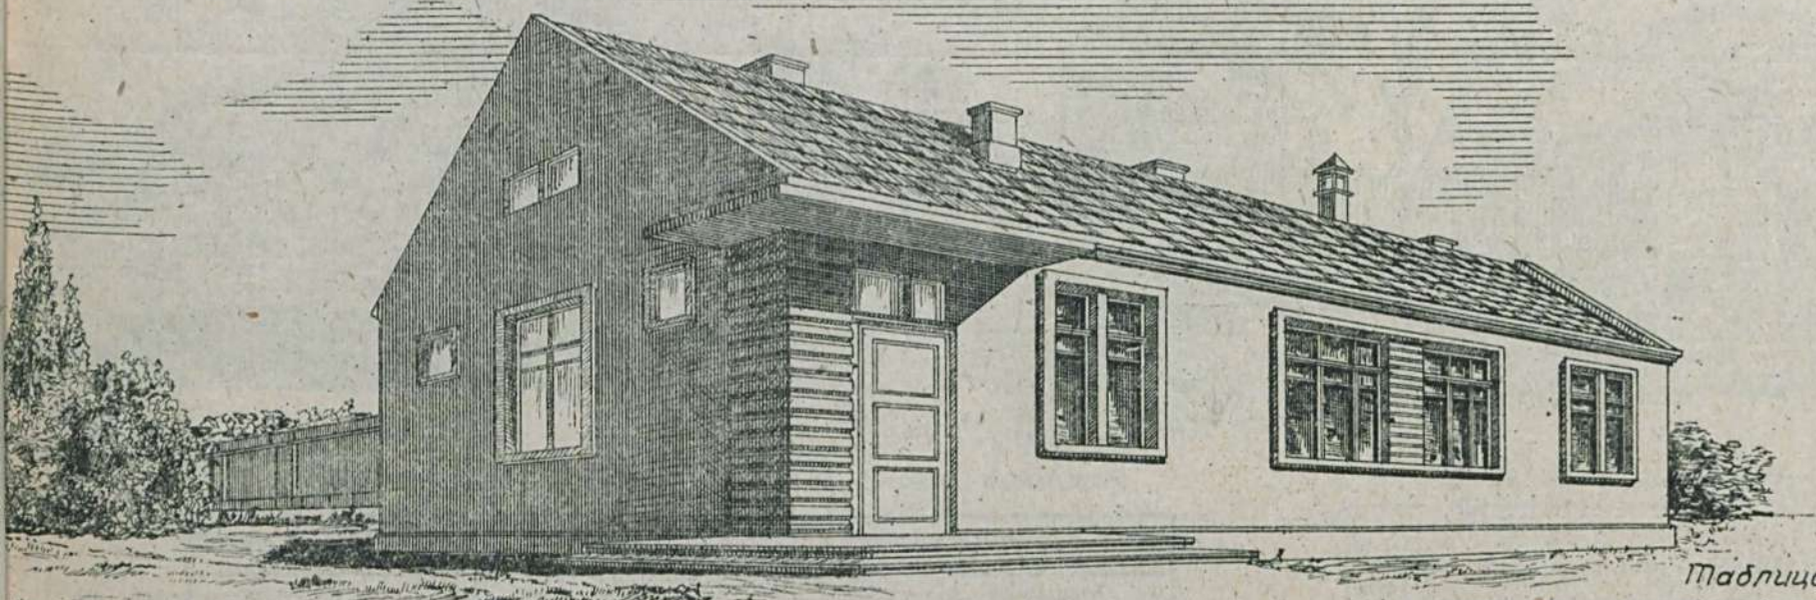

План. М.-1:150

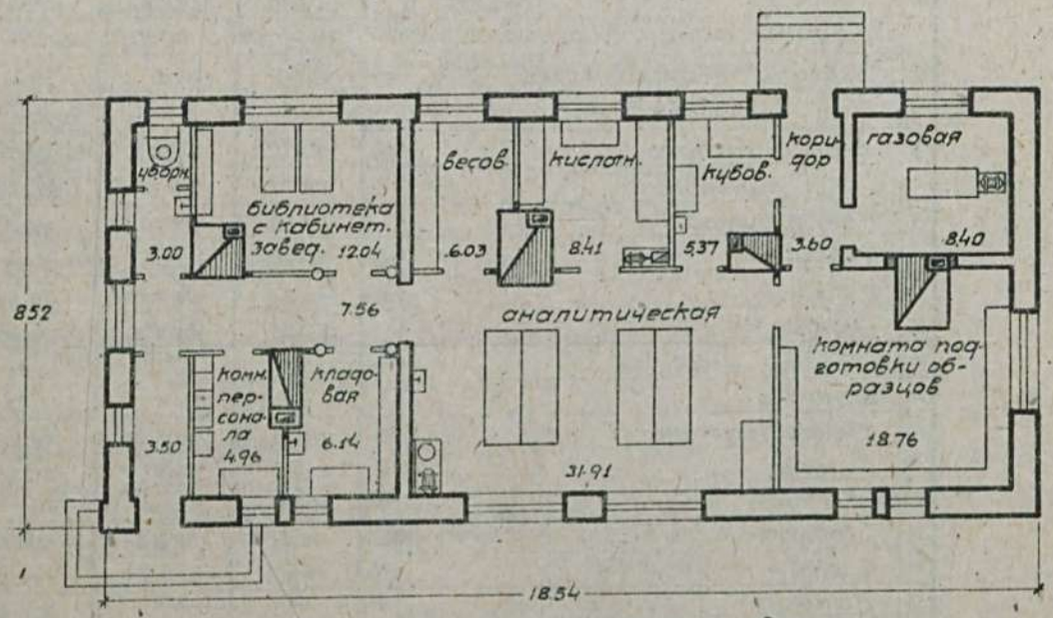

Примечание: имеются варианты а) с сырцовыми стенами
б) с рубленными стенами

Таблица техно-экономич. показателей.

NN по пор.	Наименование	Единица изм.	Варианты проекта		
			Стены кирпичн. кровля этернит	Стены сырцов. кровля камышит	Стены рублен. кровля фаницин
1	Площадь застройки	кв.м	153.87	160.50	141.69
2	" полезная	"	123.76	121.50	119.79
3	Кубатура строительная	куб.м.	627.79	642.0	556.76
4	Ориентировочная стоимость 1 куб.м.	р.	37.97	27.39	37.17
5	" " общая	"	23840	17589	20695
	Выборка рабсилы, основных материалов и транспорта				
1	Рабсила квалифициров.	ч./дн	500.04	458	546
2	" неквалифициров.	"	108	179	85
3	Леса круглого	куб.м	8.60	12.73	77.79
4	" пиленого	"	37.42	29.97	38.56
5	Камня бутового	"	66.42	52.90	36.97
6	Кирпича	тыс.	47.28	4.65	6.34
7	Песка	куб.м	38.30	44.19	24.78
8	Глины	"	73.97	136.27	70.06
9	Извести негашеной	тн.	12.60	5.23	4.45
10	Цемента	"	—	—	—
11	Гвоздей разных	кг.	152.44	137.90	181.29
12	Этернит	тыс.	1.79	—	—
13	Смолы	кг.	285.56	221.94	348.68
14	Стекла	кв.м.	49.14	46.96	48.91
15	Камыша	тн.	—	4.53	—
16	Транспорт местных материалов	т	512.44	423.53	256.64
17	" централиз. "	"	35.15	30.22	74.79

Сельхозстройпроект

Серия XVII	Научно-производственные сооружения	
Проект N 1701	Агрохимическая лаборатория для совхозов (вариант с кирпичными стенами)	

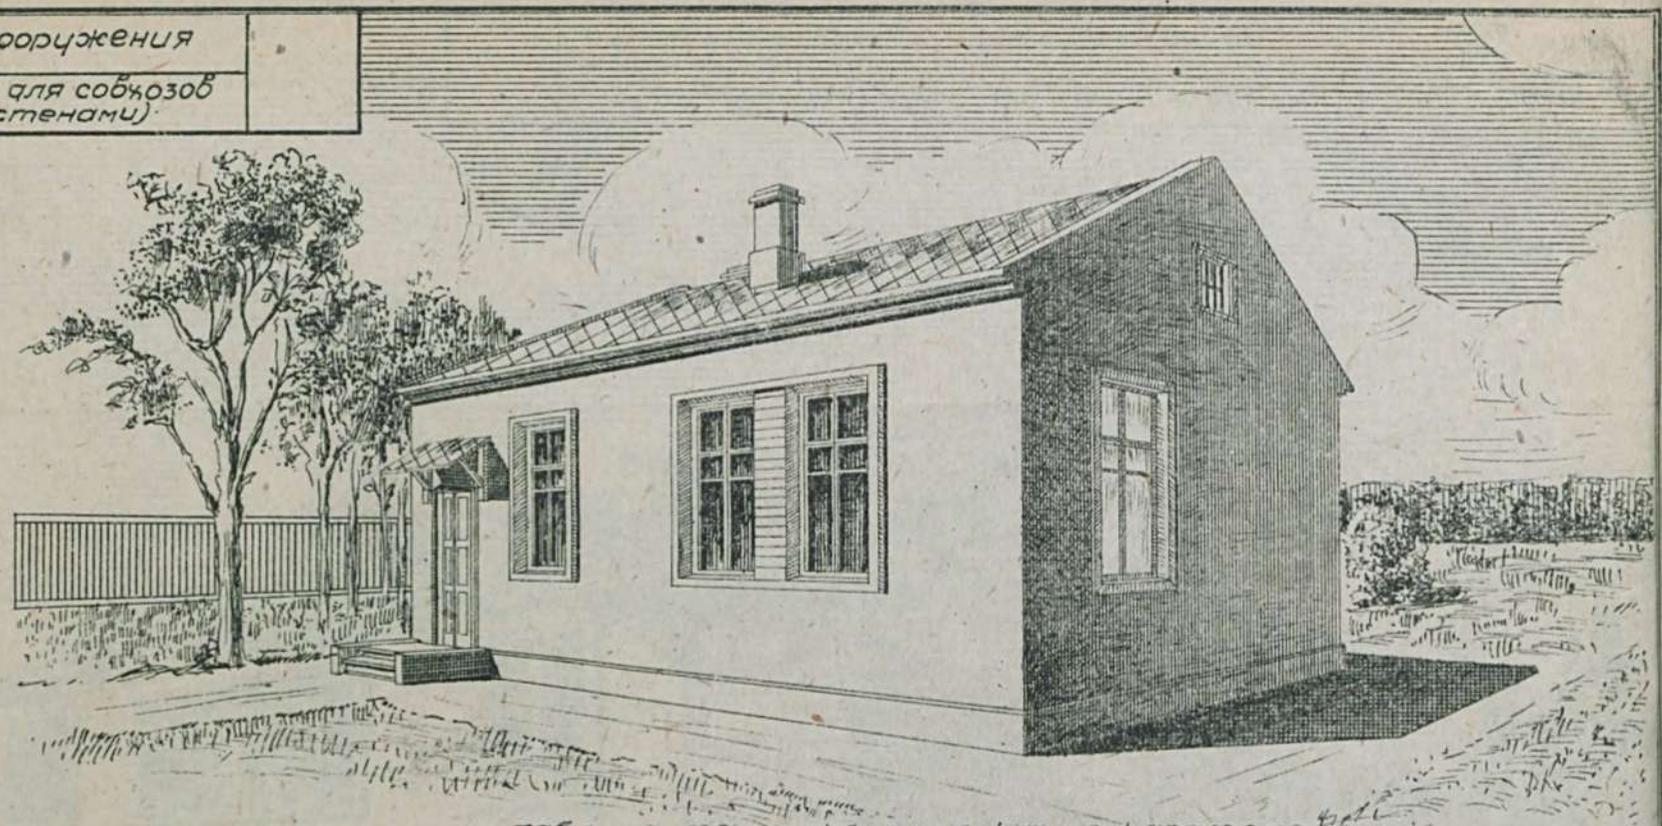

Примечание:
в проекте имеются:
а) вариант с рубленными стенами
б) вариант с сырцовыми стенами

План. М-1:100

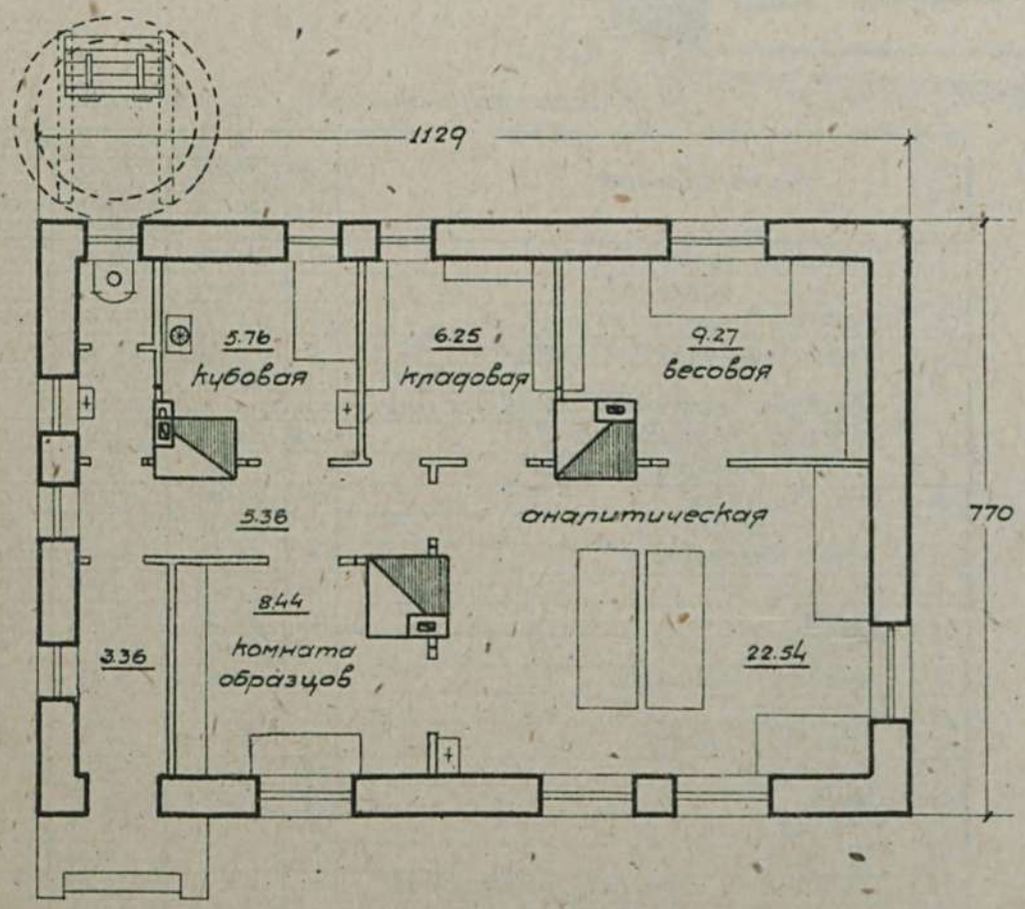

таблица технико-экономических показателей

NN по пор	Наименование	Ед. изм.	Варианты проекта: Стены кирп. кровля этернитовая	Стены рублен. кровля черепичная	Стены сырцовые кровля плоская
1	Площадь застройки	кв.м	86.93	79.90	86.78
2	" полезная	"	66.40	69.90	68.81
3	Куб. строительная	куб.м	342.50	318.80	383.57
4	Ориентиров. стоимость 1 куб.м.	р	42.56	37.17	28.34
5	" общая	р	14578	11850	16834
	Выборка рабсилы, основных материалов и транспорта				
1	Рабсила квалифициров.	ч/д	307	421	242
2	" неквалифициров.	"	70	57	105
3	Леса круглого	куб.м	5.49	42.97	7.30
4	" пиленого	"	23.70	25.70	16.43
5	Камня бутового	"	48.88	17.70	31.02
6	Кирпича	тыс	30.29	4.29	5.11
7	Песка	куб.м	24.36	11.75	45.56
8	Глины	"	31.78	34.63	79.20
9	Извести негашеной	т	7.86	1.57	2.50
10	Цемента	"	—	—	—
11	Гвоздей разных	кг.	98.14	115.28	71.46
12	Соломы	т.	0.49	0.57	0.30
13	Этернит	тыс	0.96	—	—
14	Стекла	кв.м	25.51	25.83	25.16
15	Смолы	кг.	145.17	217.64	100.60
16	Камыша	т	—	—	2.43
17	Транспорт местных материалов	т	298.83	125.69	290.37
18	" централиз.	"	21.79	43.86	16.32

Сельхозстройпроект

Серия XVII	Научно-производственные сооружения.	
Проект N 1705	Хата-лаборатория. Рубленые стены.	

Фасад.

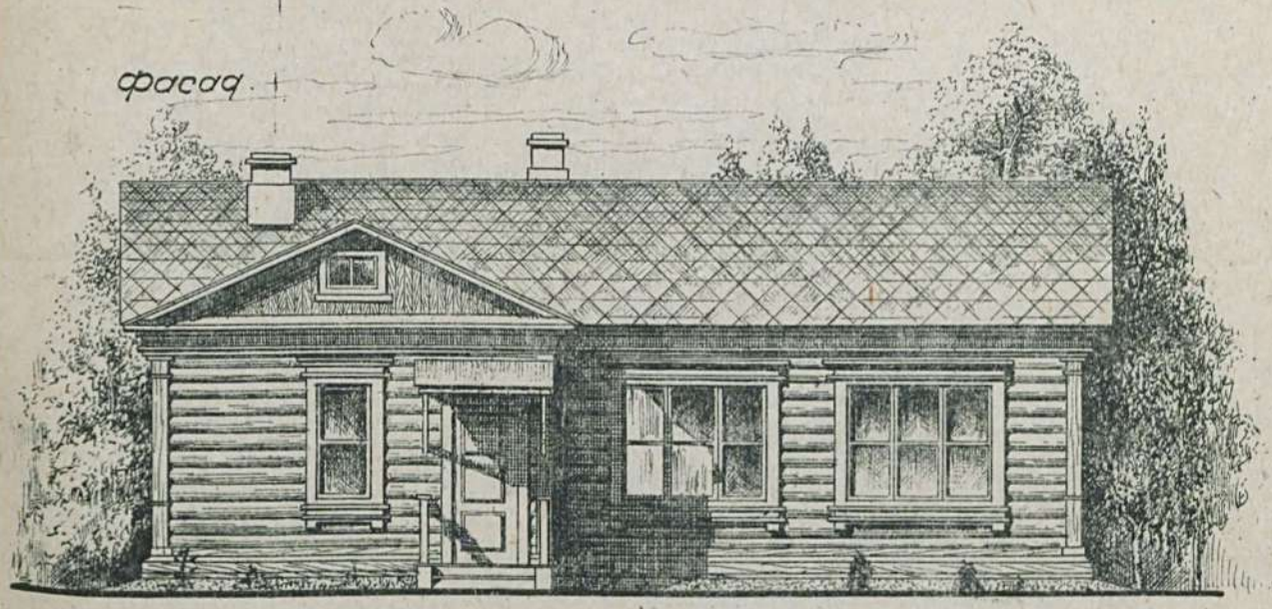

Боковой фасад.

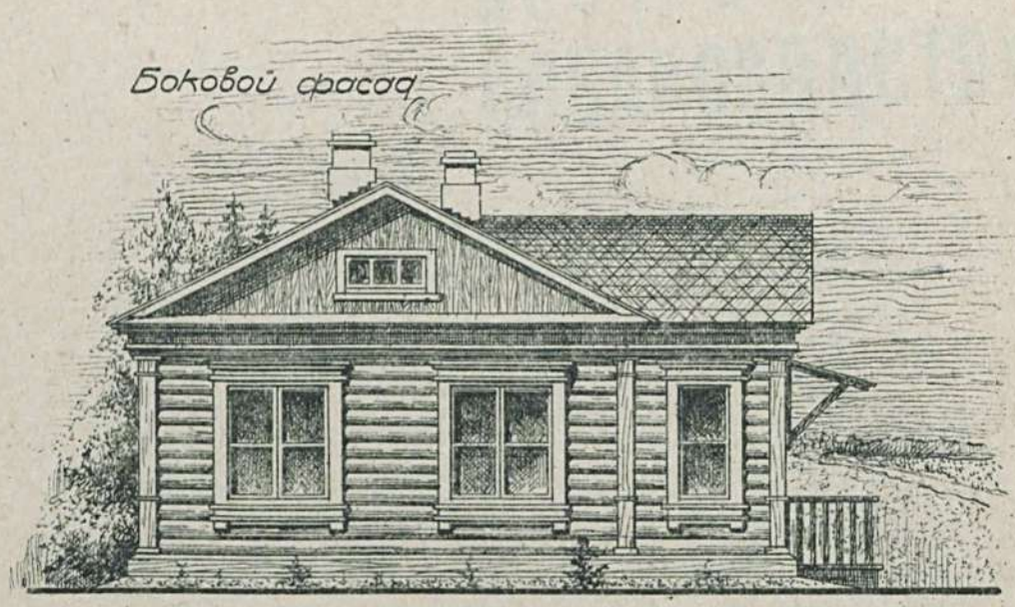

План М-1:100

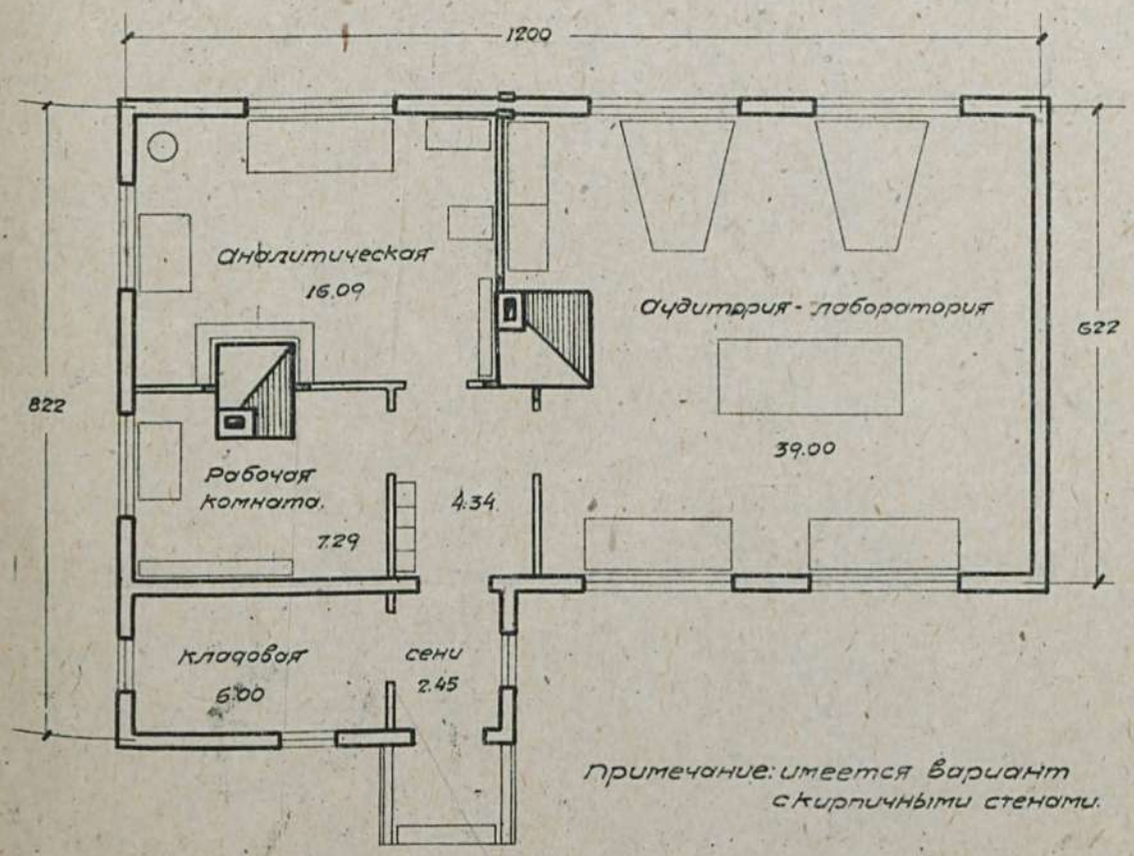

Примечание: имеется вариант с кирпичными стенами.

Таблица технико-экономических показателей.

NN по пор.	Наименование.	Единица изм.	Варианты проекта	
			стены кирпичные, кровля черепичная	стены рубленные, кровля из финской стружки
1	Площадь застройки	кв.м.	102.35	89.14
2	" полезная	"	75.73	75.73
3	Кубатура строительная	куб.м.	360.00	316.45
4	Ориентировочная стоимость	1 кв.м. р.	34.52	32.16
5	" "	общ. р.	12428	10176
Выборка рабсилы, основных материалов и транспорта.				
1	Рабсилы квалифицированной	ч/д	258	302
2	" неквалифицированной	"	45	32
3	Леса круглого	куб.м.	10.85	43.52
4	" пиленого	"	18.36	21.60
5	Камня бутового	"	33.04	3.32
6	Кирпича	тыс.	33.585	3.358
7	Песка	куб.м	22.41	5.26
8	Глины	"	15.56	15.79
9	Извести негашеной	т.	5.69	0.75
10	Цемента	"	—	—
11	Стекла оконного	кв.м.	40.55	40.54
12	Гвоздей разных	кг.	77.05	106.88
13	Черепицы	тыс.	2.520	—
14	Транспорт местн. материалов	т.	265.47	56.71
15	" централ. "	"	25.63	45.40

Сельхозстройпроект.

М 234/58

Государственная библиотека имени В. И. Ленина

Серия XVIII

ПОСТРОЙКИ ПО СОБАКОВОДСТВУ

СОБСТВЕННОСТЬ
ПОСЕЛКОВОГО
Совет ...

Серия XVIII	Постройки по собаководству	
Проект №1801	Вольеры для собак	

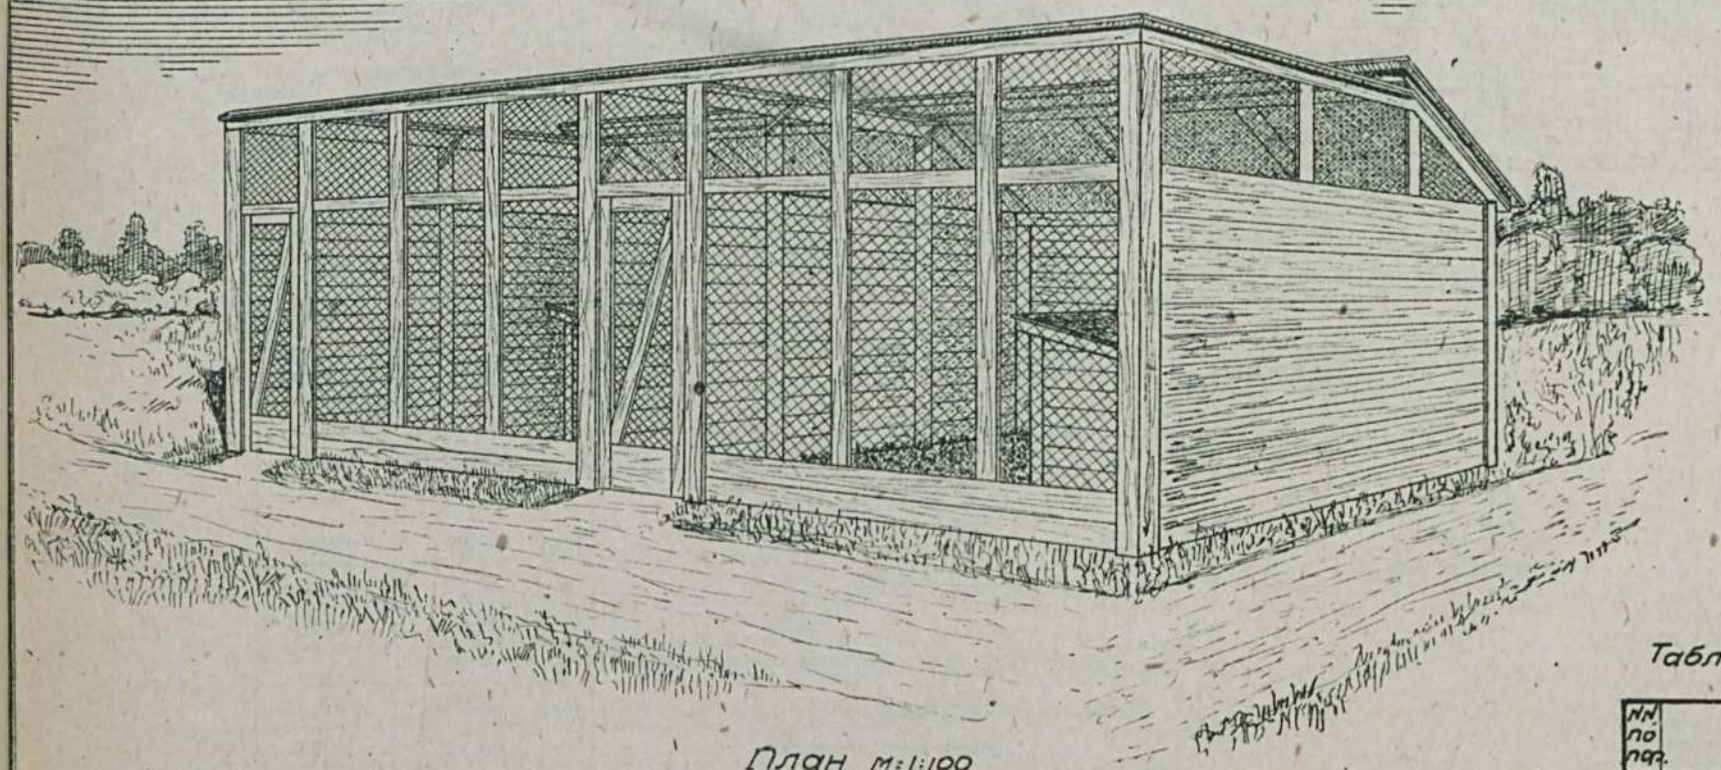

План м:1:100

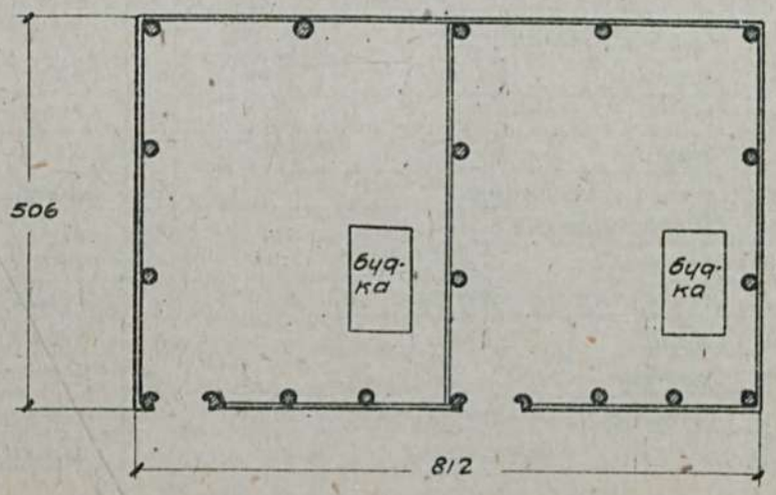

Таблица технико-экономических показателей

№№ по пор.	Наименование	Ед. изм.	Навес кровля из финск. стр.
1	Площадь застройки	кв.м	73.02
2	Ориентиров. стоимость общая	р.	424
Выборка рабсилы, основных матер. и транспор.			
1	Рабсила квалифицирован.	ч/д	15.28
2	" неквалифицирован.	"	0.79
3	Леса круглого	куб.м	1.829
4	" пиленого	"	1.523
5	Гвоздей разных	кг.	23.01
6	Смолы	"	10.20
7	Сетки металлической	кв.м	18.28
8	Транспорт централиз. материал.	т.	2.189

Сельхозстройпроект

Серия XVIII	Постройки по собаководству	
Проект №1802	Помещение для щенных сук с вольерами. (стены рубленые)	

Главный фасад М-1:100

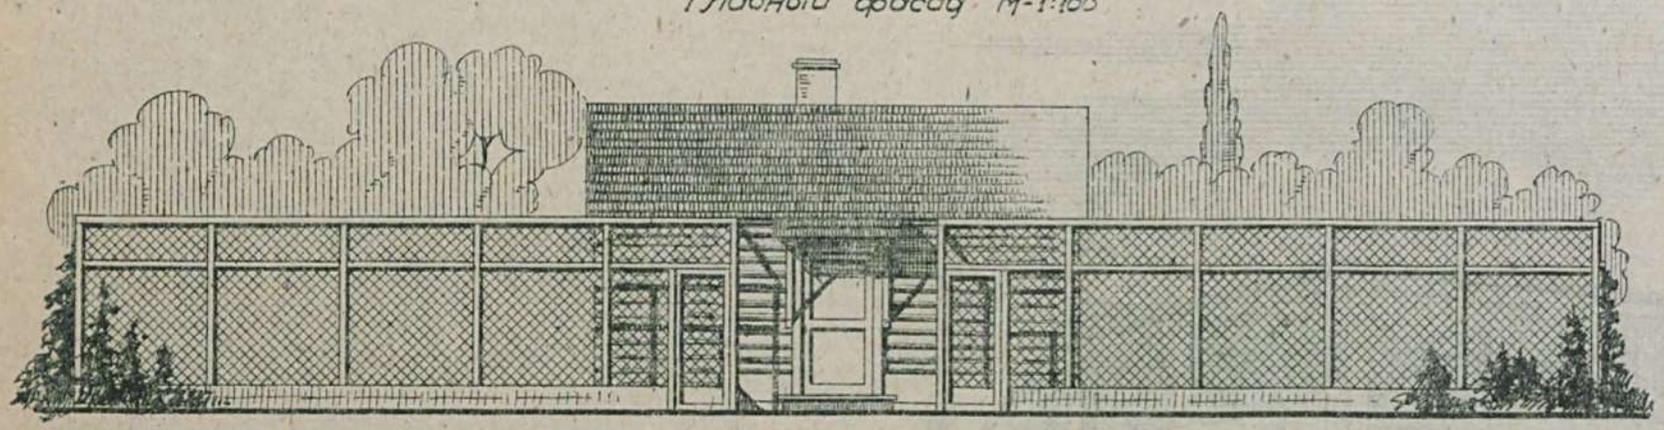

Боковой фасад М-1:100

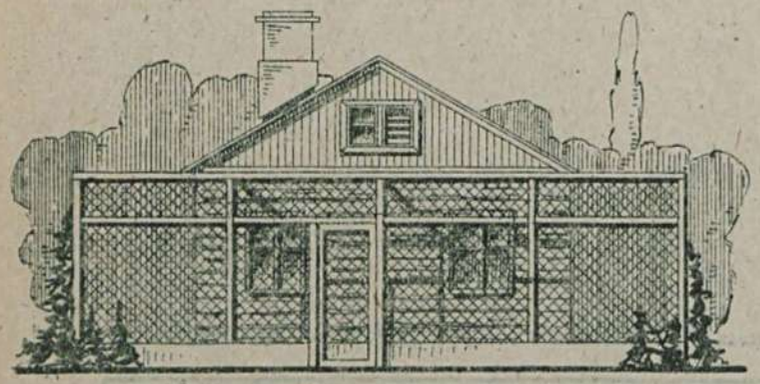

План М-1:200

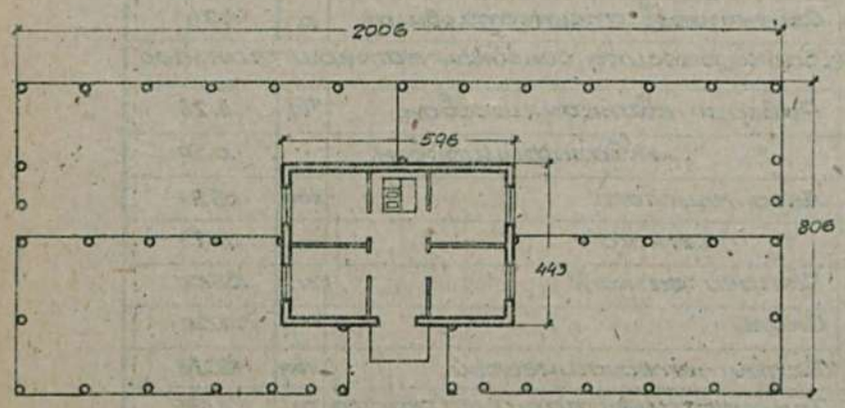

Примечание: имеется вариант - здание с саманными стенами.

Таблица техно-экономических показателей

NN по пор	Наименование	Един. изм.	Варианты проекта	
			Стены саманные кров. тиносол.	Стены рубленые кровля из финск. струж.
1	Площадь застройки	кв.м	33.00	26.40
2	" полезная	"	22.41	22.41
3	Куб. строительная	куб.м	79.86	63.89
4	Ориентир. стоимость 1 куб.м.	р	68.03	81.36
5	" " общая	р	5433	5198
	Выборка рабсилы, основных материалов и транспорта			
1	Рабсила квалифициров.	ч/д	137.16	145.43
2	" неквалифициров.	"	68.15	30.35
3	Леса круглого	куб.м	7.179	25.832
4	" пиленого	"	9.775	10.357
5	Камня бутового	"	13.69	6.93
6	Кирпича	тыс	0.811	0.811
7	Песка	куб.м	12.19	3.23
8	Глины	"	42.36	9.05
9	Извести негашеной	т	1.257	0.616
10	Гвоздей разных	кг	38.61	56.58
11	Стекла	кв.м	2.52	2.52
12	Сетки металлической	"	141.61	141.61
13	Смолы	кг	121.96	101.40
14	Соломы	т	1.290	—
15	Транспорт местных материалов	т	109.598	33.309
16	" централиз.	"	11.537	24.656

Сельхозстройпроект.

Серия XVIII	Постройки по собаководству.	
Проект №1803	Кухня для собак. (Стены рубленые)	

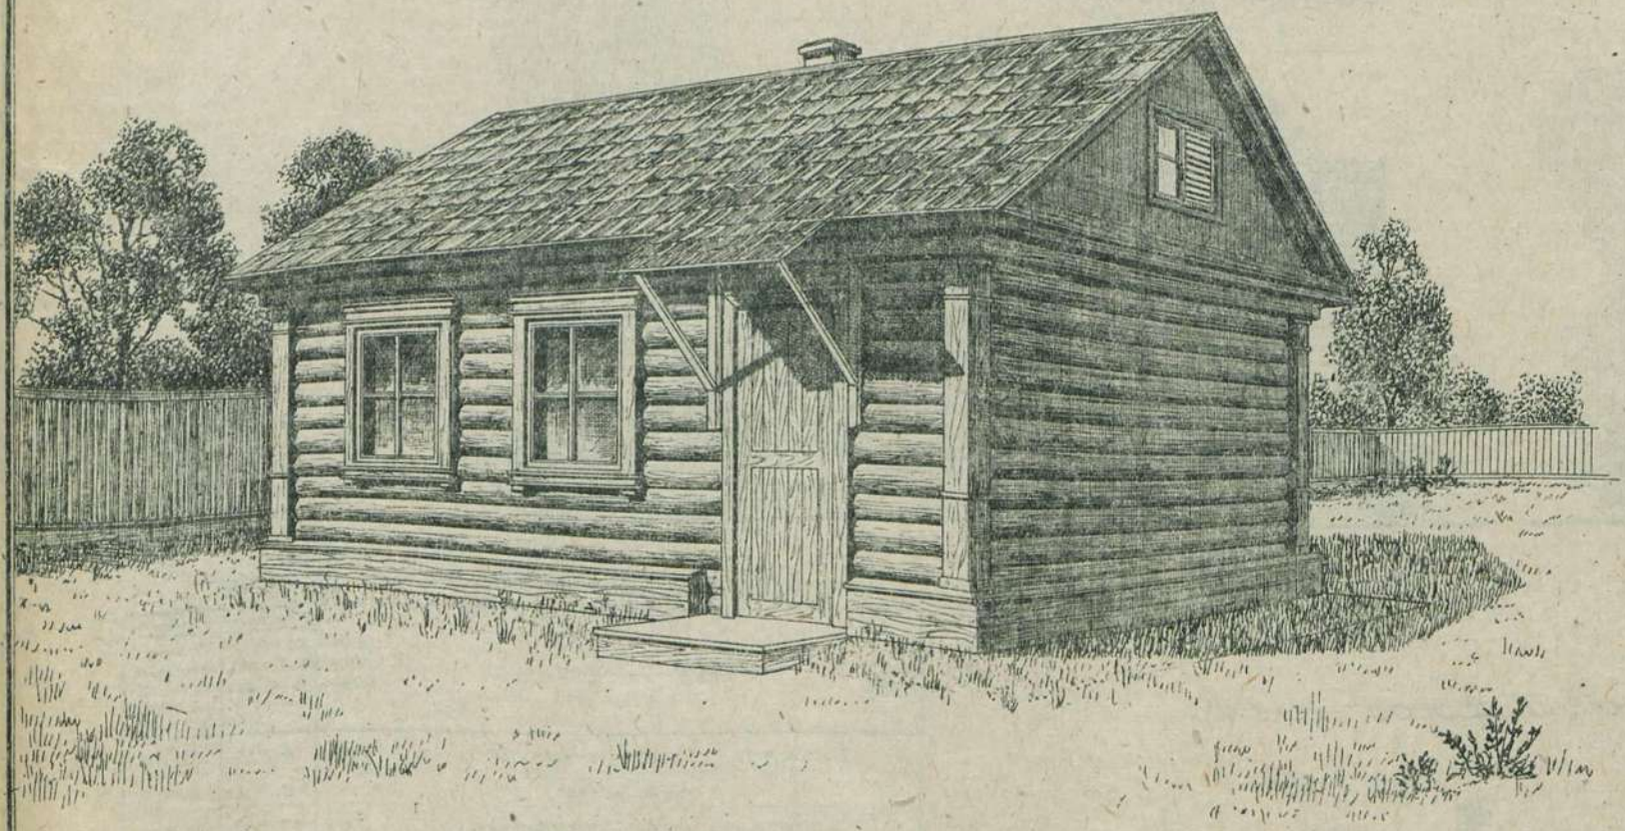

План. М-1:100

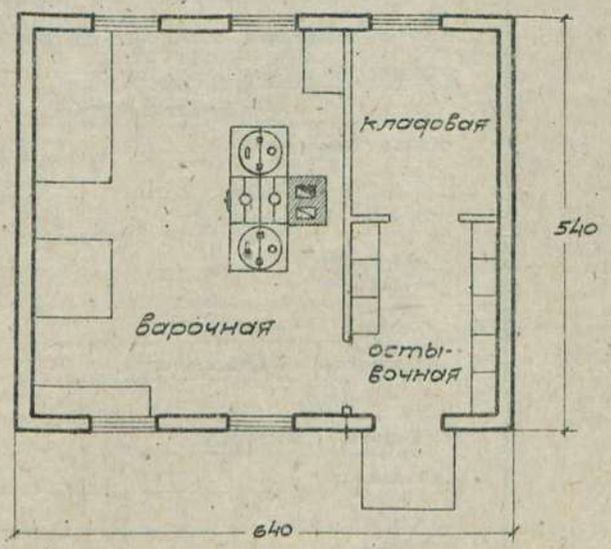

Таблица техно-экономических показателей

№№ по пор	Наименование	Ед. изм.	Варианты проекта	
			Стены рубленые кроля из фибровой стружки	Стена саманные кровля глиносоломенная
1	Площадь застройки	кв.м	34.56	42.00
2	" полезная	"	30.00	30.00
3	Куб. строительная	куб.м	96.77	117.60
4	Ориентиров. стоимость 1 куб.м.	р	40.34	37.34
5	" " общая	р	3940	4391
	Выборка рабсилы, основных материал. и транспорта			
1	Рабсила квалифициров.	ч/д	119.38	98.64
2	" неквалифициров.	"	23.39	76.12
3	Леса круглого	куб.м	17.456	3.226
4	" пиленого	"	5.699	4.754
5	Камня бутового	"	7.24	15.93
6	Кирпича	тыс	1.146	1.146
7	Песка	куб.м	4.78	12.69
8	Глины	"	3.67	42.17
9	Извести негашеной	т	0.629	1.306
10	Цемента	"	—	—
11	Гвоздей разных	кг.	36.20	21.44
12	Стекла	кв.м	6.72	7.06
13	Соломы	т.	—	1.623
14	Смолы	кг	—	69.26
15	Транспорт местн. материалов	т	32.636	118.42
16	" централиз.	"	17.76	6.683

Примечание: имеется вариант-здание с саманными стенами.

Сельхозстройпроект

Серия XVIII	Постройки по собаководству.	
Проект № 1805	Изолятор для собак. (Стены рубленые)	

Главный фасад М-1:100

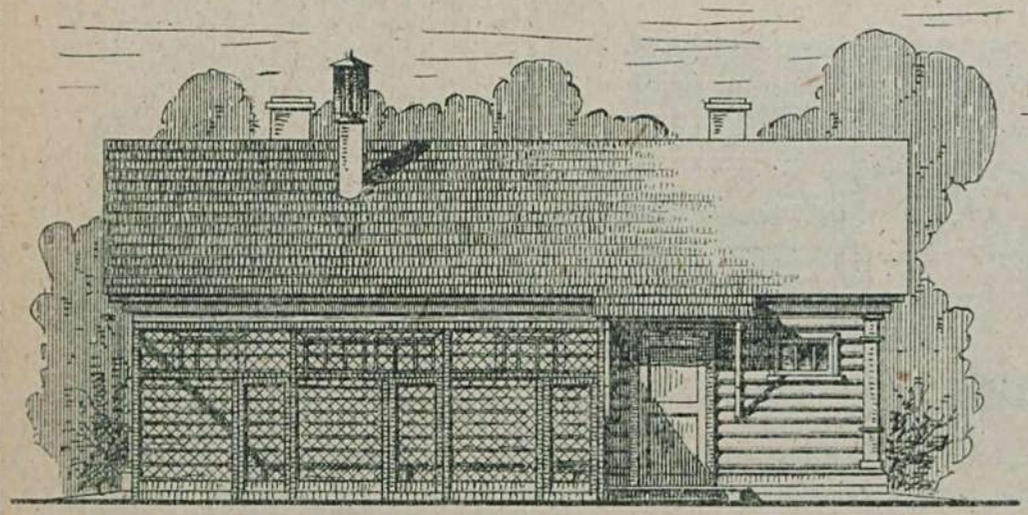

Задний фасад М-1:100

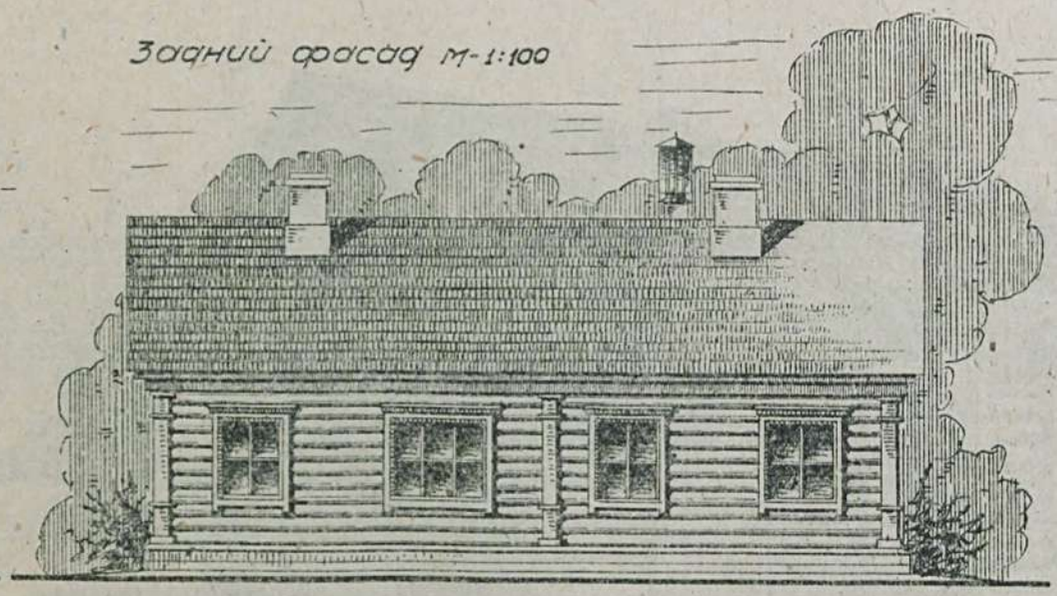

План. М-1:200

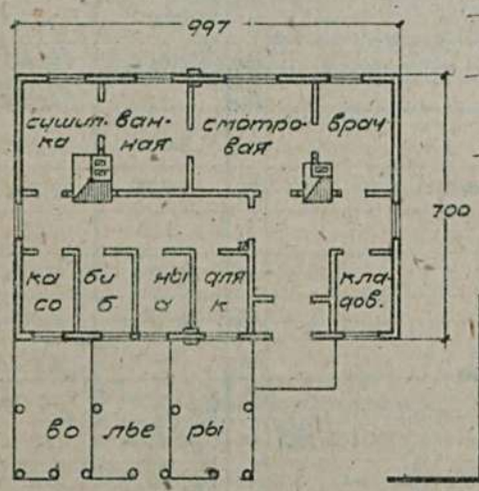

Боковой фасад М-1:100

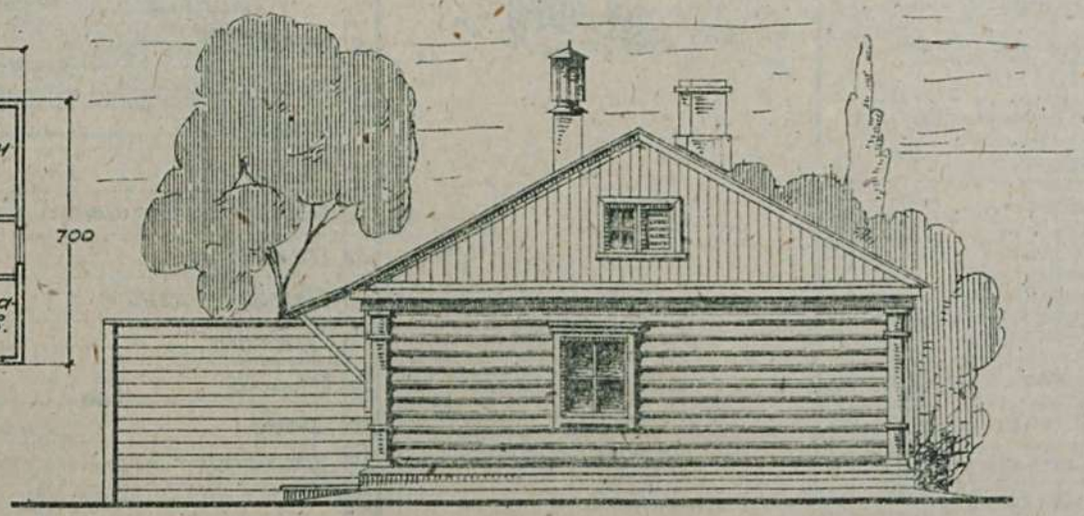

Примечание: имеется вариант-здание с саманными стенами.

Таблица техно-экономических показателей

№ по пор.	Наименование	Единица изм.	Варианты проекта: Стены рублен., кровля из финской стружки	Стены саманные, кровля из финской стружки
1	Площадь застройки	кв.м.	69.79	80.43
2	" полезная	"	63.12	63.12
3	Кубатура строительная	куб.м.	195.41	223.43
4	Ориентир. стоимость 1 кв.м.	р.	43.94	38.83
5	" " общая	р.	8587	8667
	Выборка рабсилы, основных материалов и трансп.			
1	Рабсилы квалифицир.	ч/д	275.05	219.55
2	" неквалифицир.	"	45.83	104.72
3	Леса круглого	куб.м.	28.782	10.553
4	" пиленого	"	18.957	26.366
5	Камня бутового	"	10.67	22.76
6	Кирпича	тыс.	2.441	2.441
7	Песка	куб.м.	9.22	21.03
8	Глины	"	26.81	74.54
9	Извести негашеной	т.	1.265	2.153
10	Цемента	"	—	—
11	Гвоздей разных	кг.	90.36	87.75
12	Стекла	кв.м.	11.92	11.92
13	Смолы	кг.	106.00	116.56
14	Пакли	"	163.87	—
15	Транспорт местных материал.	т.	84.603	194.823
16.	" централиз. "	"	33.577	20.06

Сельхозстройпроект.

М 234
58

Серия XX

СООРУЖЕНИЯ ПО ВОДОСНАБЖЕНИЮ

ВОЙСКОВЫЕ
СООБЩЕНИЯ ПО
СЕРИИ

Серия XX	Сооружения по водоснабжению.
Проект №2000	Подземные резервуары для воды. Резервуар из бутового камня емкостью 150 куб.м.

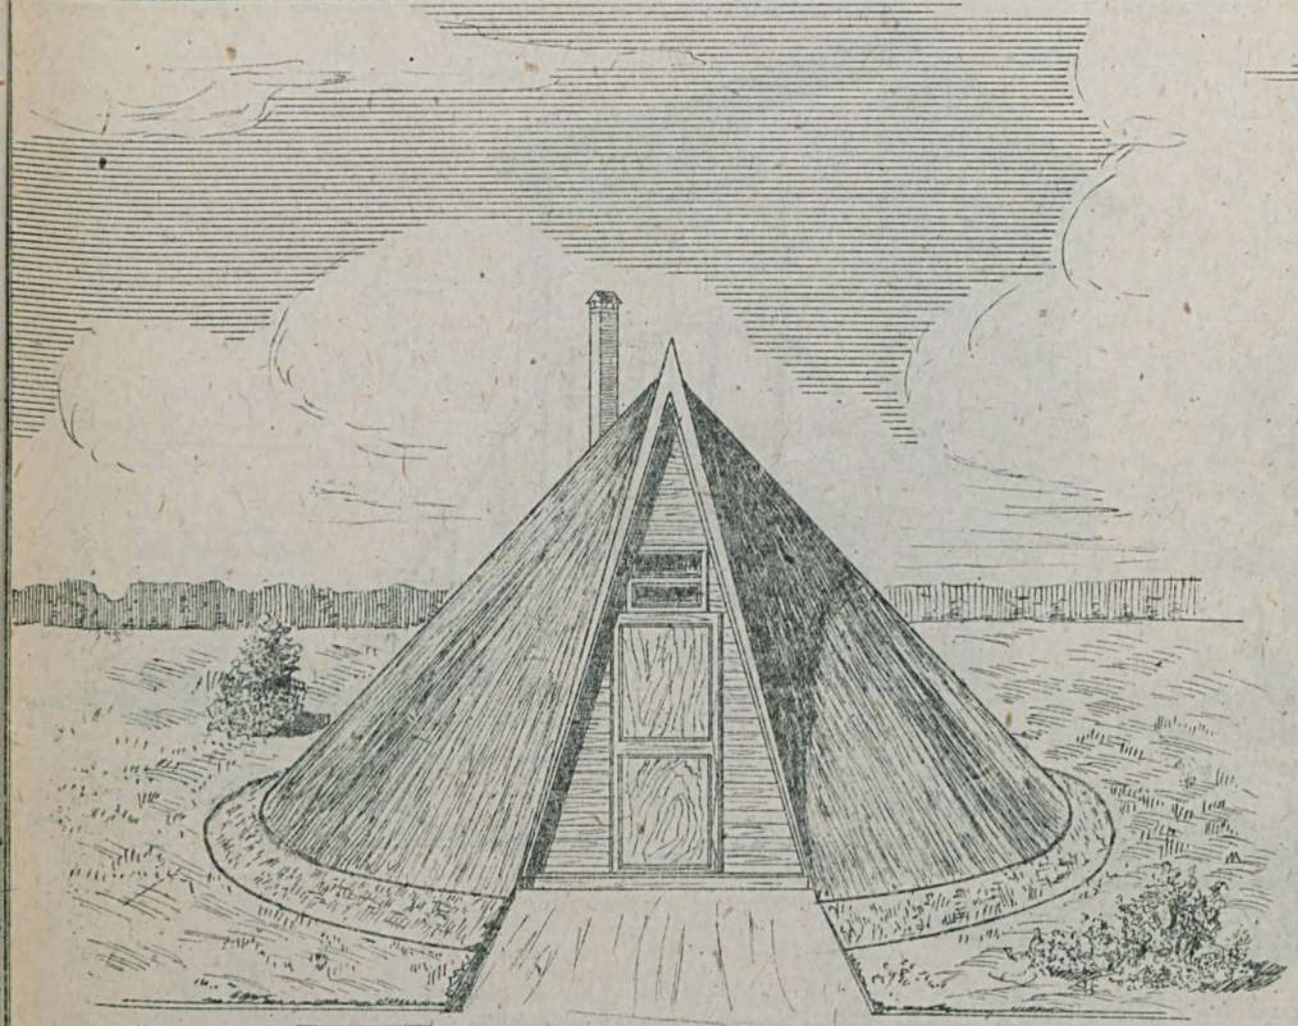

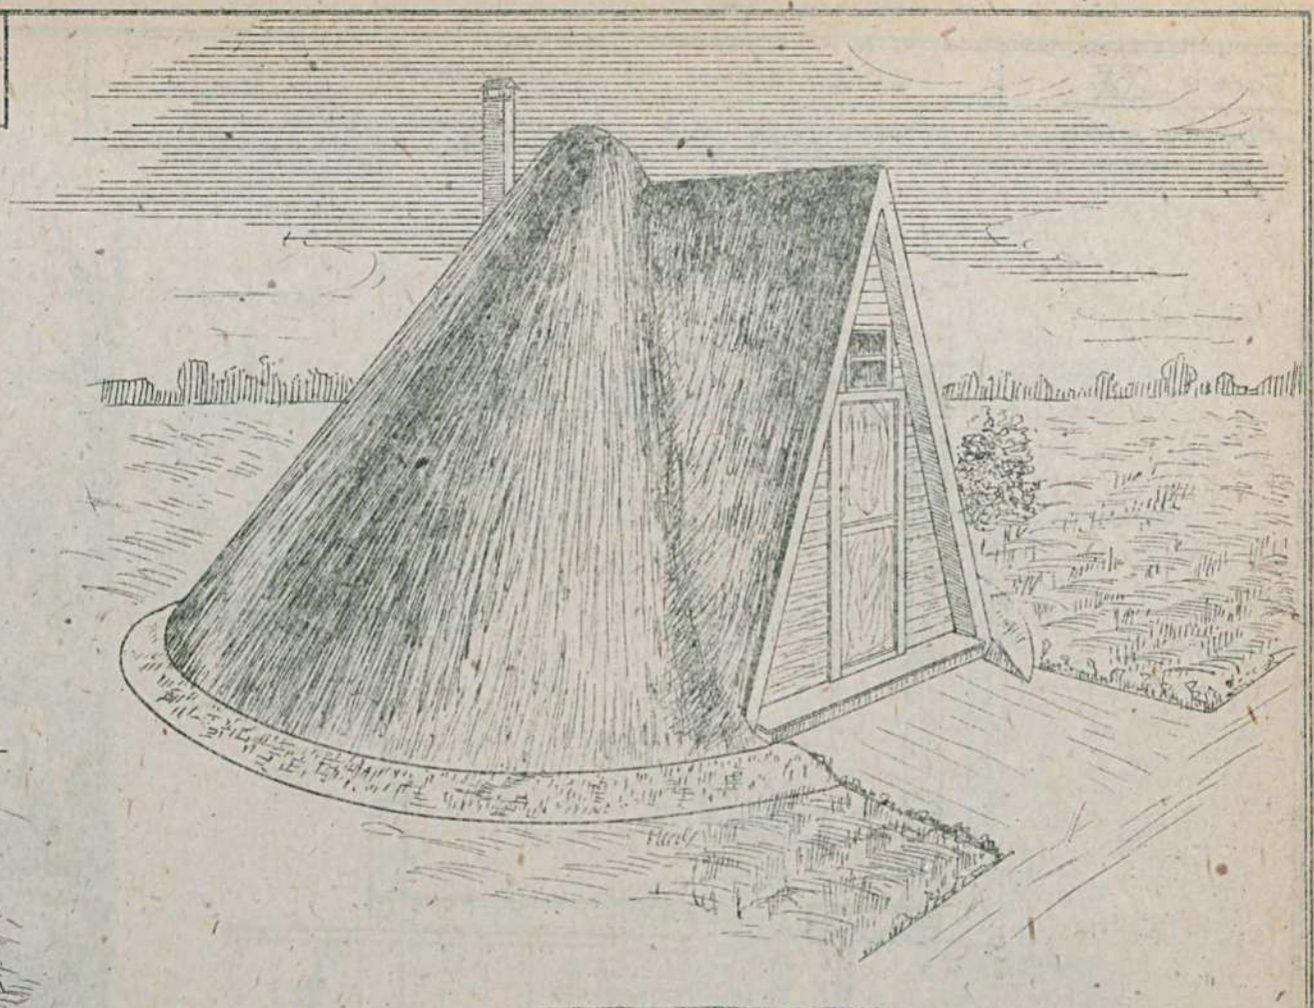

Разрез
М-1:100

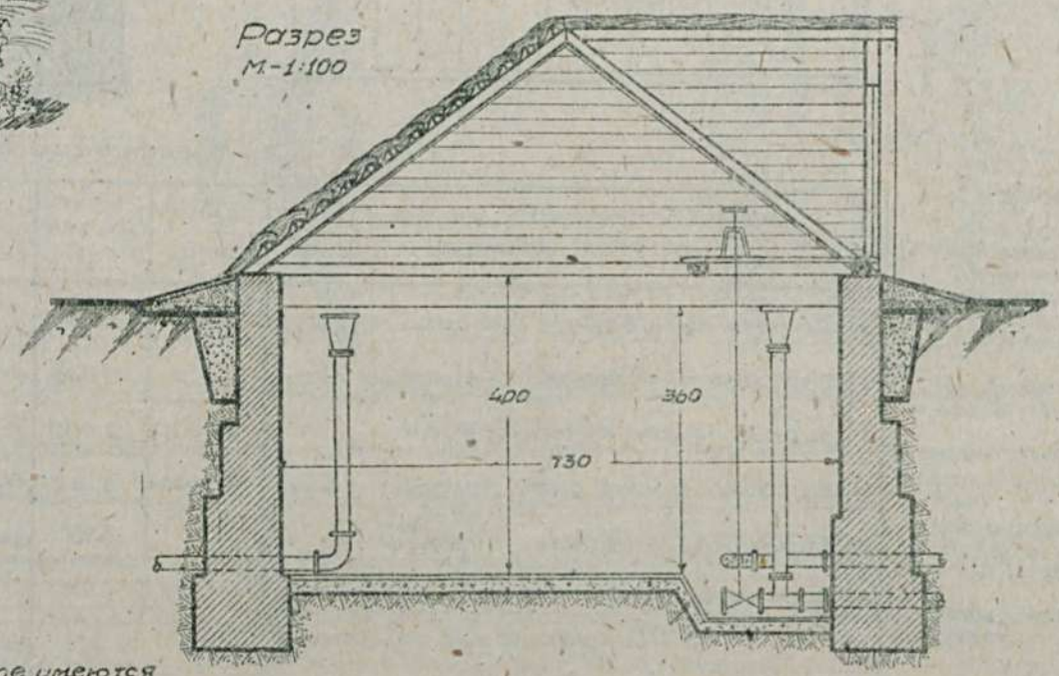

План.
М-1:150

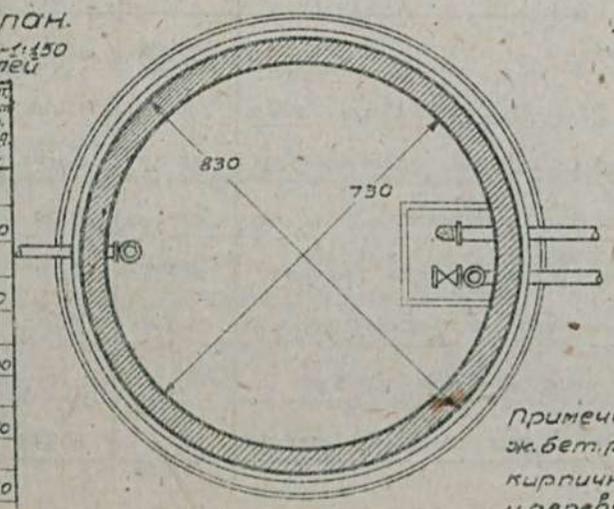

Таблица
техно-экономич. показателей

№ № пп.	Материал стен и перекрытий резервуаров	Емкость резервуара в куб.м.	Ориент. стоимость резер. сооруж. в руб.
1.	Стены и перекрытие		
	железобетонные	150	6.860
2.	Кирпичные стены,		
	перекр. кирп. сводик.	150	7100
3.	Бутовые стены и		
	глиносолом. шатер.	150	6.600
4.	Рублен. стены и плоская		
	утепленная кровля	45	3.250
5.	Рублен. стены и двускатн.		
	утепленная кровля	45	3.650

Примечание: в проекте имеются ж.бет. резервуар емк. 150 куб.м кирпичный резервуар емк. 150 куб.м. и деревянный резервуар емк. 45 куб.м

Сельхозстройпроект

Серия XX	Сооружения по водоснабжению.	
Проект N 2001	Шахтные колодцы /. Водоразборная будка:. /. Стены каркасные обшивные /.	

План М-1:50

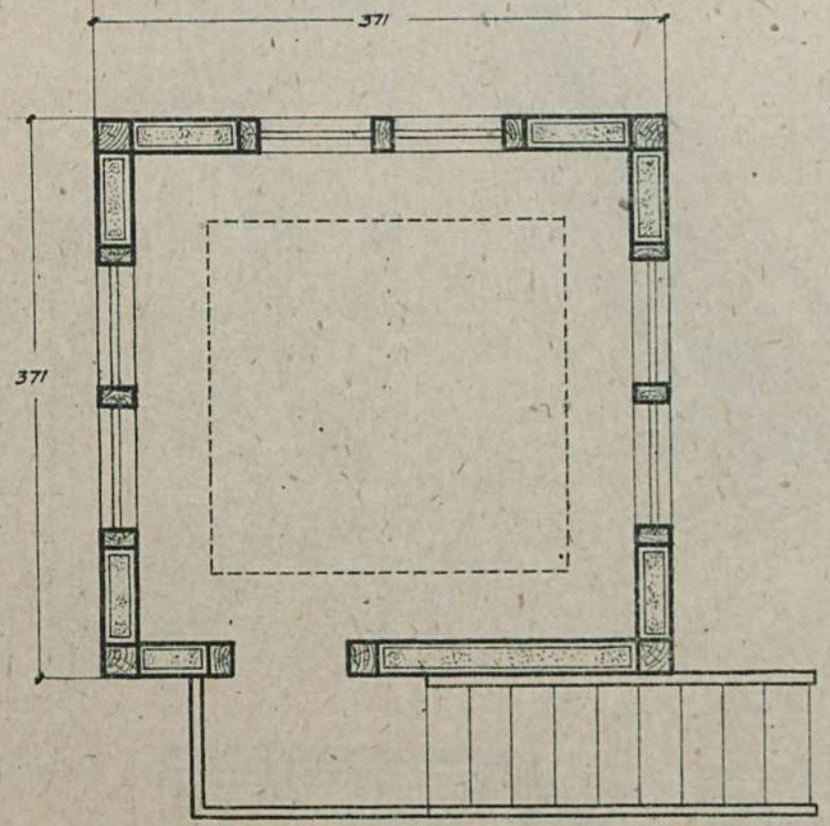

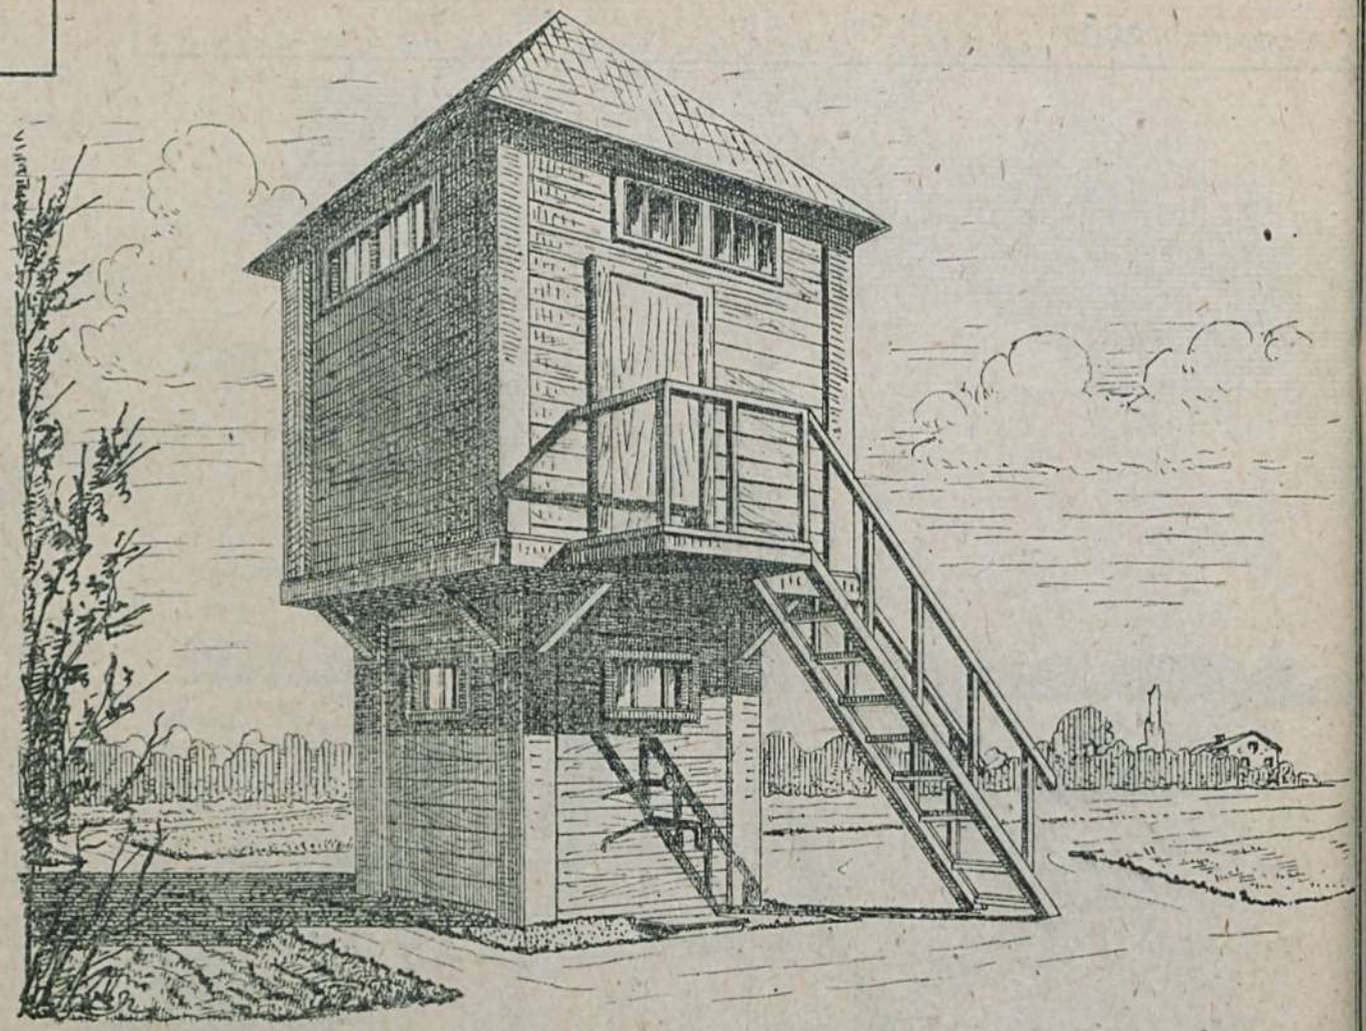

Таблица техно-экономических показателей.

В проекте имеются:

1. Срубовый колодец
2. Колодец с креплением шахты жел. бет. кольцами
3. Колодец с креплением шахты кирпичем.
4. Колодец с креплением шахты камнем.
5. Оборудование колодцев ячейсто-ленточным водоподъемником.
6. Оборудование шахтных колодцев деревянным насосом
7. Оборудование каменного колодца конным приводом.
8. Ветродвигатель Ц.В.Э.И.-5 с насосом.
9. Деревян. колодец-фильтр
10. Железо-бетон. колодец-фильтр.

NN по пор.	Материал стен колодца и наименование оборудования	Глубина в метрах	Ориентир. стоимость в руб.	NN по пор.	Материал стен колодца и наименование оборудования	Глубина в метрах	Ориентир. стоимость в руб.
1	Пластины. Сечение колодца 150×150см	16.00	2 400	8	Насос „Иматра"	20.00	600
2	Железобетонн. кольца, d колодца 1.00м	20.00	2 600	9	Штанговый 2" цилин. насос с ручн. лебед.	15.00	1200
3	Кирпич, диам. колодца 1.00м	15.00	2 000	10	Насос „Альвейер" с маятниковым привод.	15.00	400
4	Бутовый камень, диам. колодца 1.00м	15.00	3 500	11	Ворот с колесом и навесом	—	170
5	Будка над шахтным колодцем		270	12	Поршневой насос в деревян. трубах	16.00	400
6	Водоразборн. будка над шахтн. колодц.		450	13	Ячеисто-ленточный водоподъемник	20.00	800
	Оборудование колодцев			14	Ветродвигатель Ц.В.Э.И Д-5 с		
7	Цемент	—	—		баком емк. 5000 куб.м и помещен. для бака		23000

Сельхозстройпроект

3

Серия XX	Сооружения по водоснабжению.	
Проект N 2002	Каптажные и водоразборные сооружения.	

Схема водоснабжения.

Разрез

Сборный резервуар.

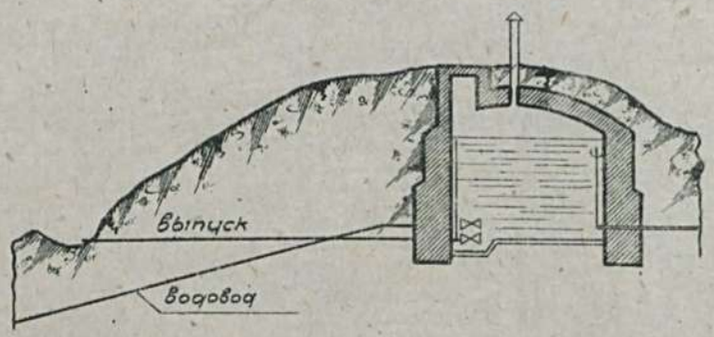

Водоразбор.

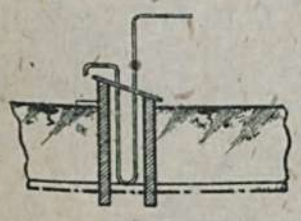

Каптаж

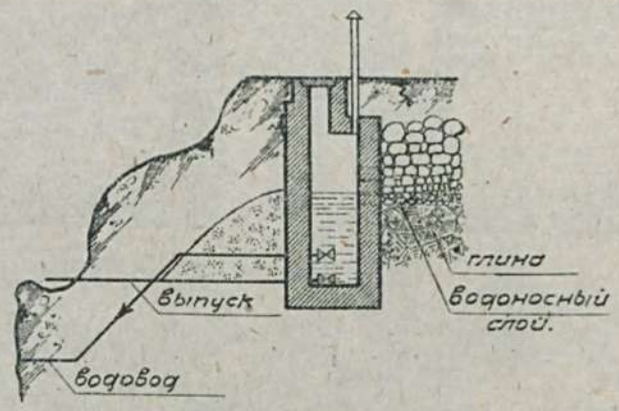

План

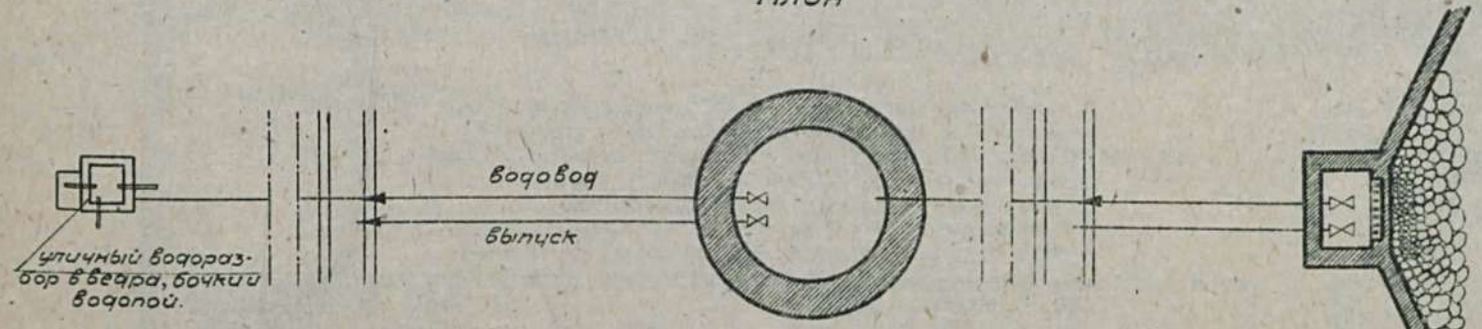

Разрез через водоразбор М-1:40

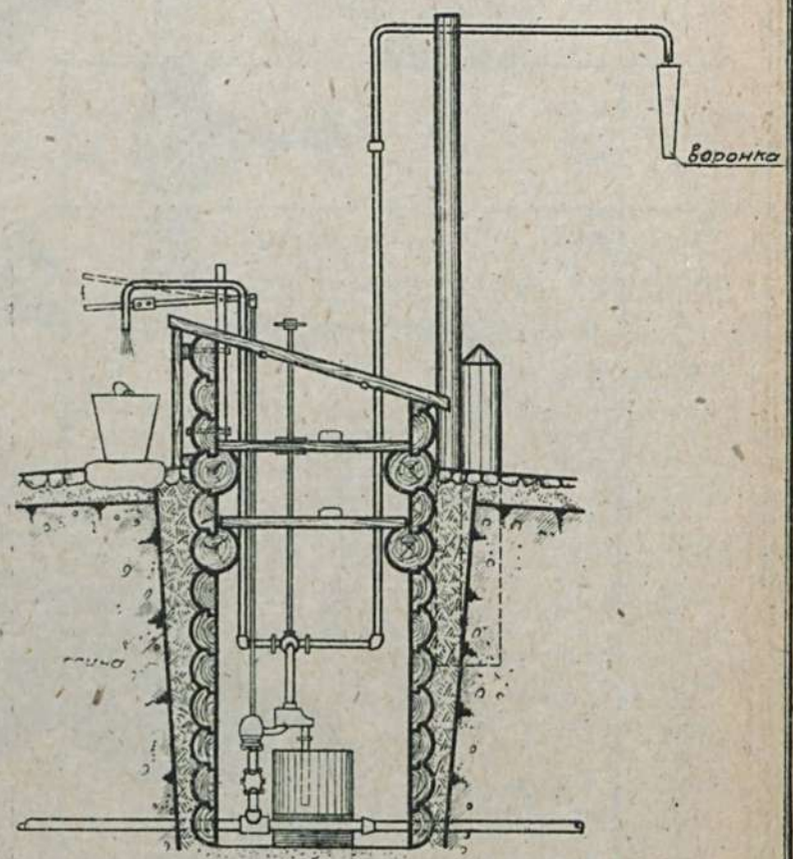

Примечание:

В проекте помещены следующие чертежи:
кирпичное каптажное устройство,
кирпичный сборный резервуар, емкостью 30 м³.
Деревянное каптажное устройство,
деревянный сборный резервуар, емкостью 30 м³.
Уличный водоразбор с ручным насосом.

Таблица технико-экономических показателей

№№ по пор.	Наименование	Ориентировочн. стоимость сооружений в руб.
1.	Уличный водоразбор	550
2.	" " напорный	660
3.	Водосборный резервуар, кирпичный емкостью 30 куб. м.	2300
4.	" " " " 5 куб. м.	500
5.	" " рубленый " 30 куб. м.	4500
6.	Каптаж с кирпичными стенами	3500
7.	" с рубленными "	7000

Сельхозстройпроект.

Серия XX	Сооружения по водоснабжению.	
Проект N 2003	Деревянные водопроводные трубы и их соединения.	

диаметр отверстия труб.	Ориентировочн. стоимость 1 пог.м. трубы
диам. 50 мм.	3р.50 к.
" 75 "	5р.20 к.
" 100 "	7р.20 к.
" 125 "	8р.00 к.

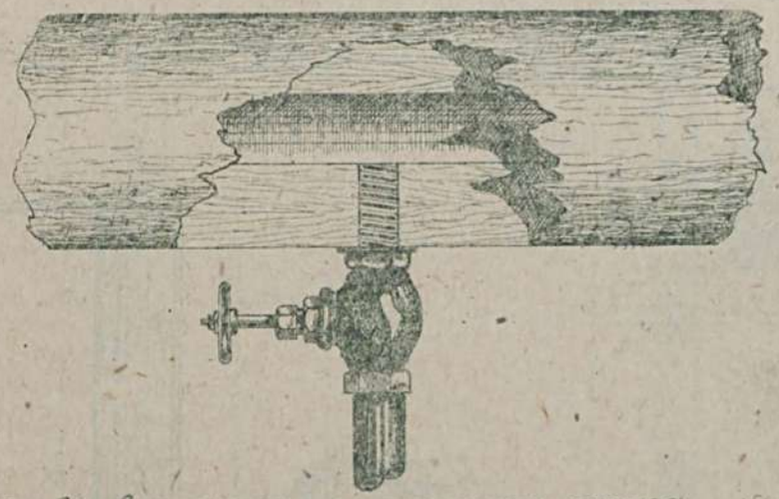

Ответвление от магистрали посредством ниппеля.

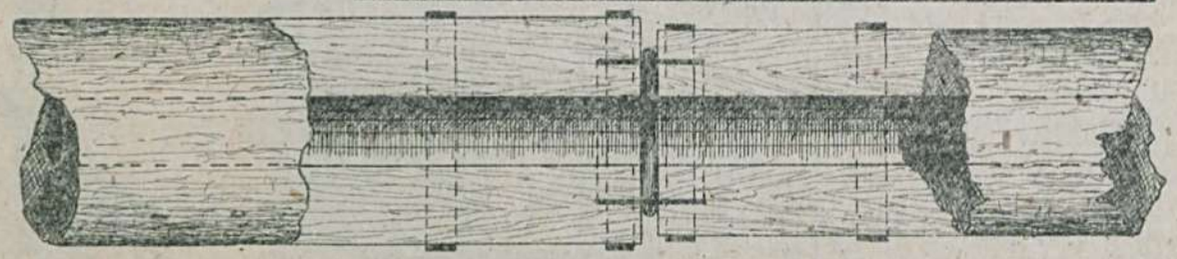

Стыковое соединение отрезком дымогарной трубы.

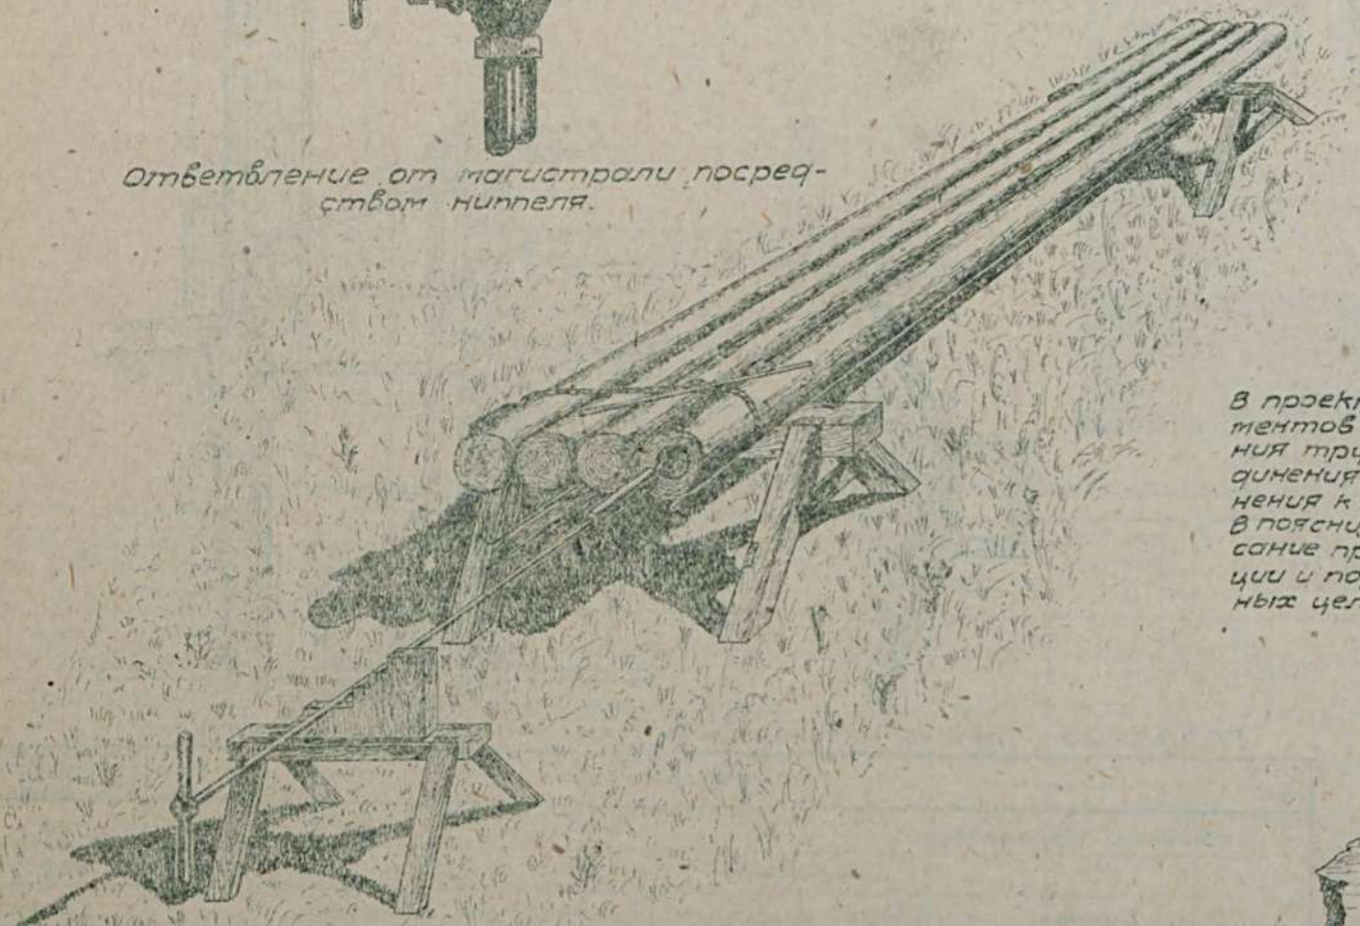

Приспособление для ручного сверления труб.

М=1:10

В проекте помещены чертежи инструментов и приспособлений для сверления труб, также указаны способы соединения, ответвлений труб и присоединения к ним различных приборов.
В пояснительной записке находится описание производства труб, их эксплоатации и порядка применения для различных целей.

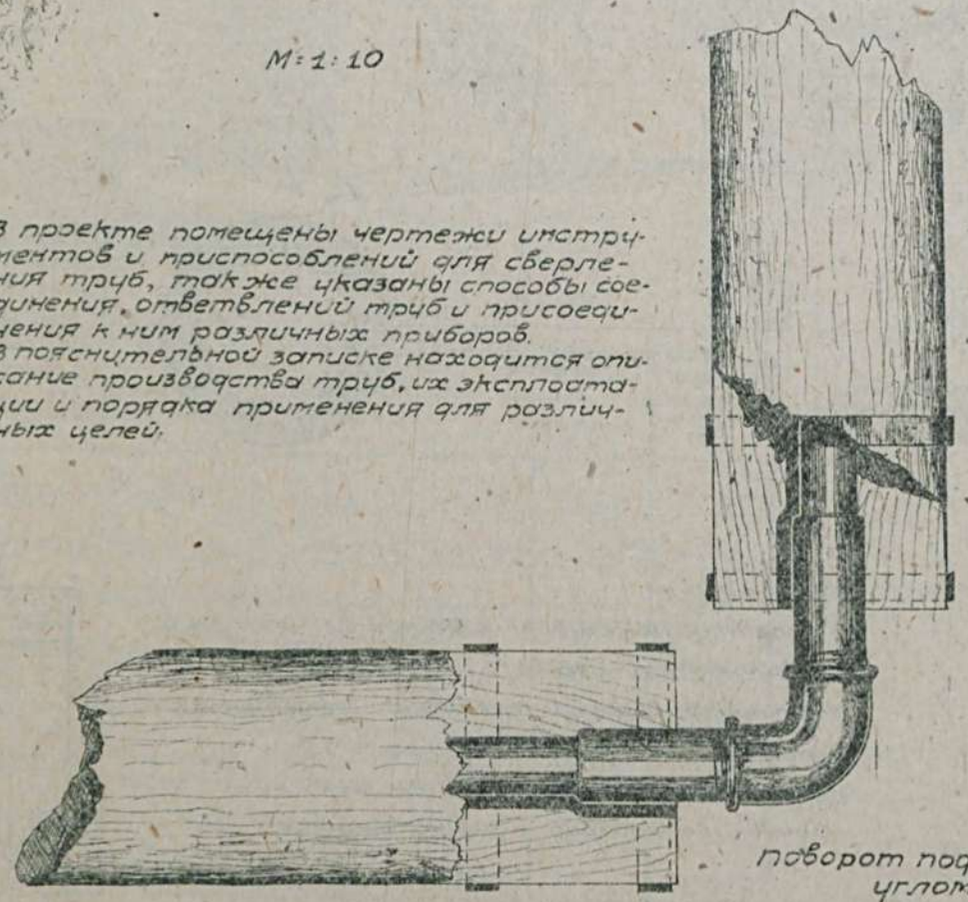

Поворот под прямым углом.

Сельхозстройпроект.

Серия XX	Сооружения по водоснабжению.
Проект N 2004	Очистные сооружения для воды. (очистная станция питьевой воды.)

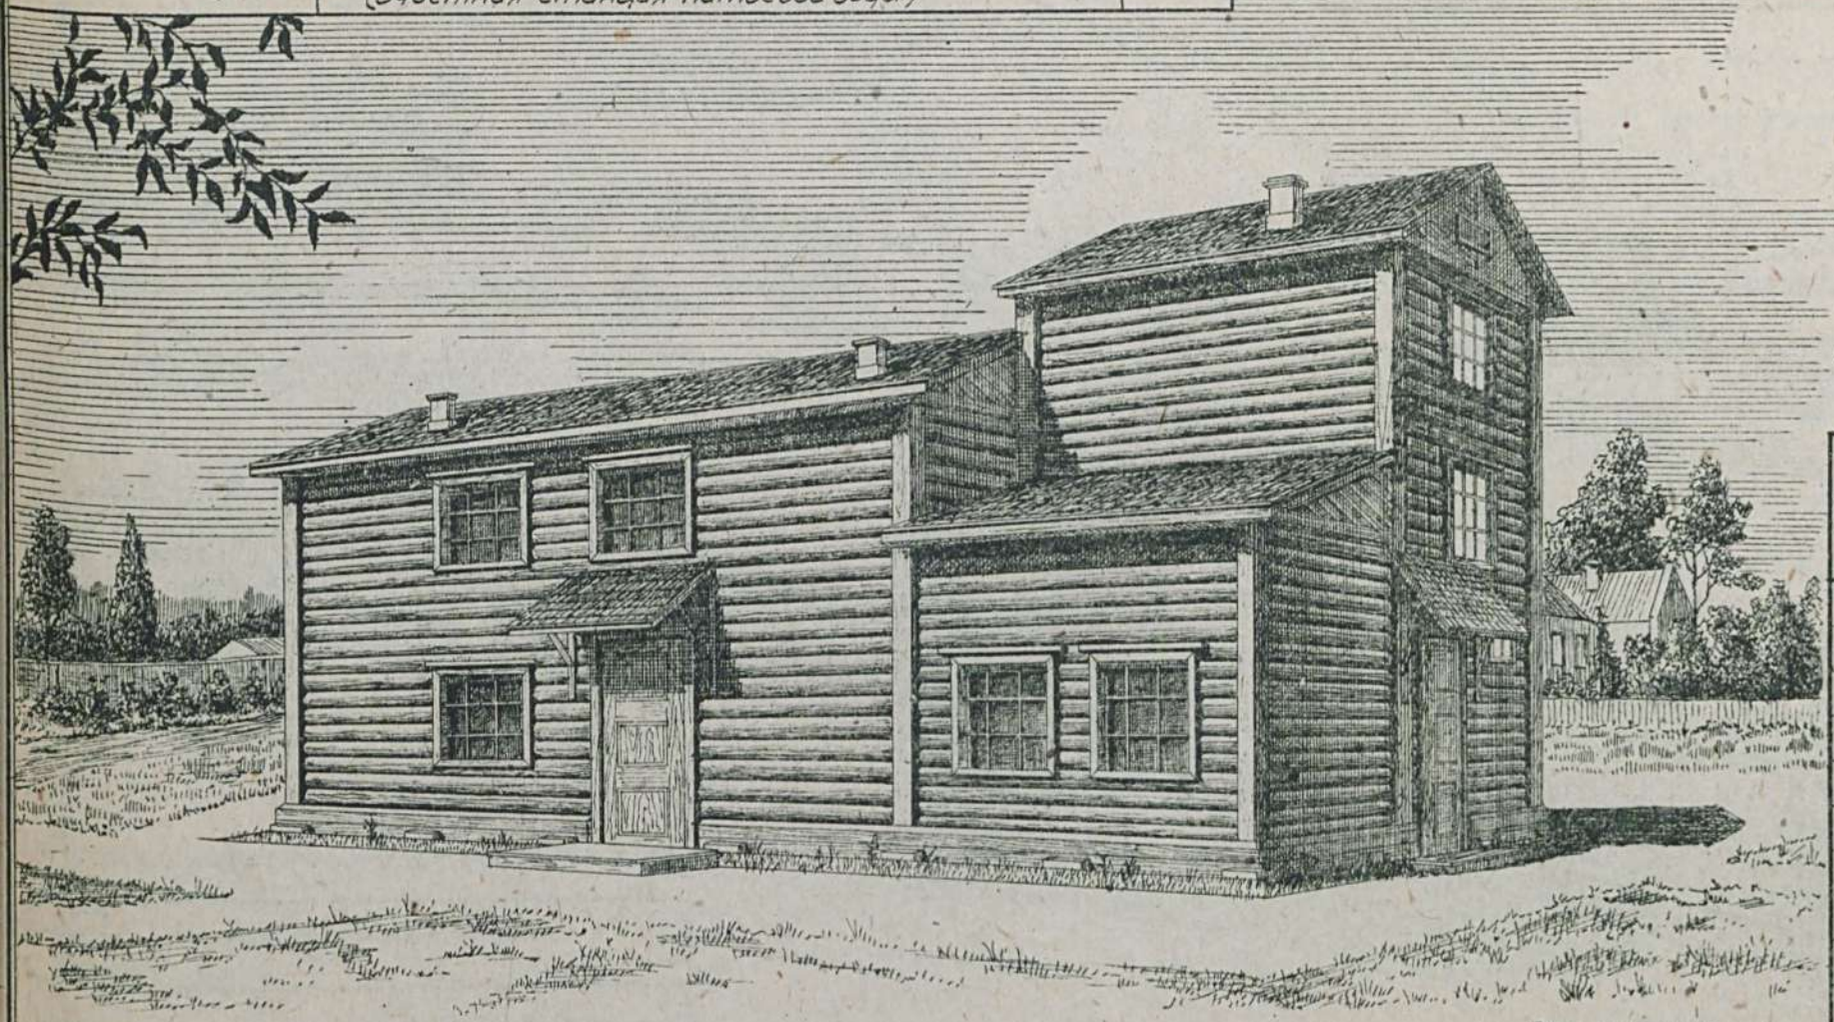

План. М-1:100

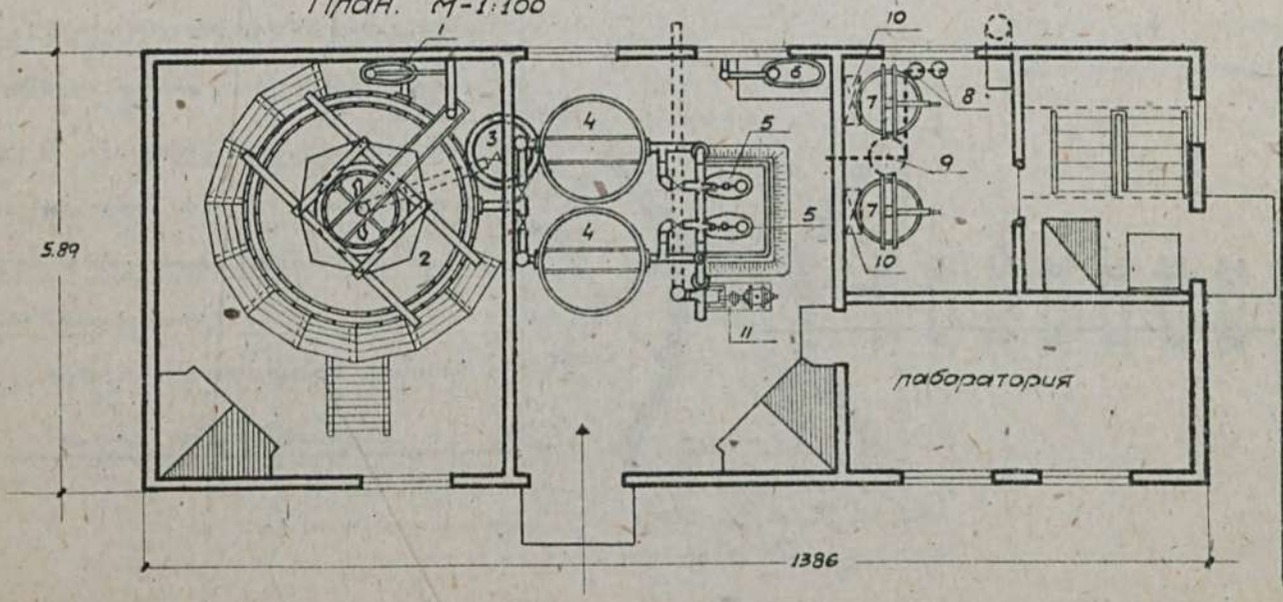

Эспликация оборудования

NN п/п	Наименование	Кол
1	Регулятор подачи сырой воды	1
2	Отстойник	1
3	Смотровой колодец	1
4	Фильтр	2
5	Регулятор скорости фильтрации	2
6	Дозирующий бачек	1
7	Бак для раствора хлорной извести	2
8	Баллоны с жидким хлором	2
9	Баллоны с жидким хлором	1
10	Хлоратор Ременицкого	2
11	Насос для промывки фильтров	1

Таблица технико-экономических показателей

N/N по пор.	Наименование	Единица изм.	Показатели
1.	Площадь застройки	кв.м.	81.63
2.	Кубатура строительная	куб.м.	437.07
3.	Ориентир. стоимость 1 куб.м.	р.	41.60
4.	" " общ.	р.	18180.99
	Выборка рабсилы, основн. матер. и трансп.		
1.	Рабсилы квалифицир.	ч/д	534.78
2.	" неквалифицир.	"	118.95
3.	Леса круглого	куб.м.	73.82
4.	" пиленого	"	27.90
5.	Камня бутового	"	23.95
6.	Кирпича	тыс.	8.72
7.	Песка	куб.м.	20.81
8.	Глины	"	15.42
9.	Извести негашеной	т.	0.88
10.	Цемента	"	—
11.	Гвоздей разных	кг.	81.00
12.	Стекла	кв.м.	26.84
13.	Железа разного	т.	0.49
14.	Олифы и красок	кг.	77.97
15.	Толи и войлока	"	453.20
16.	Труб и фасонных частей	т.	4.50
17.	Транспорт местн. матер.	т	133.36
18.	" централ. "	т	80.54

Сельхозстройпроект.

Серия XX	Сооружения по водоснабжению.
Проект N 2006	Водозаборные сооружения. (Водоснабжение для рек с мутною водою.)

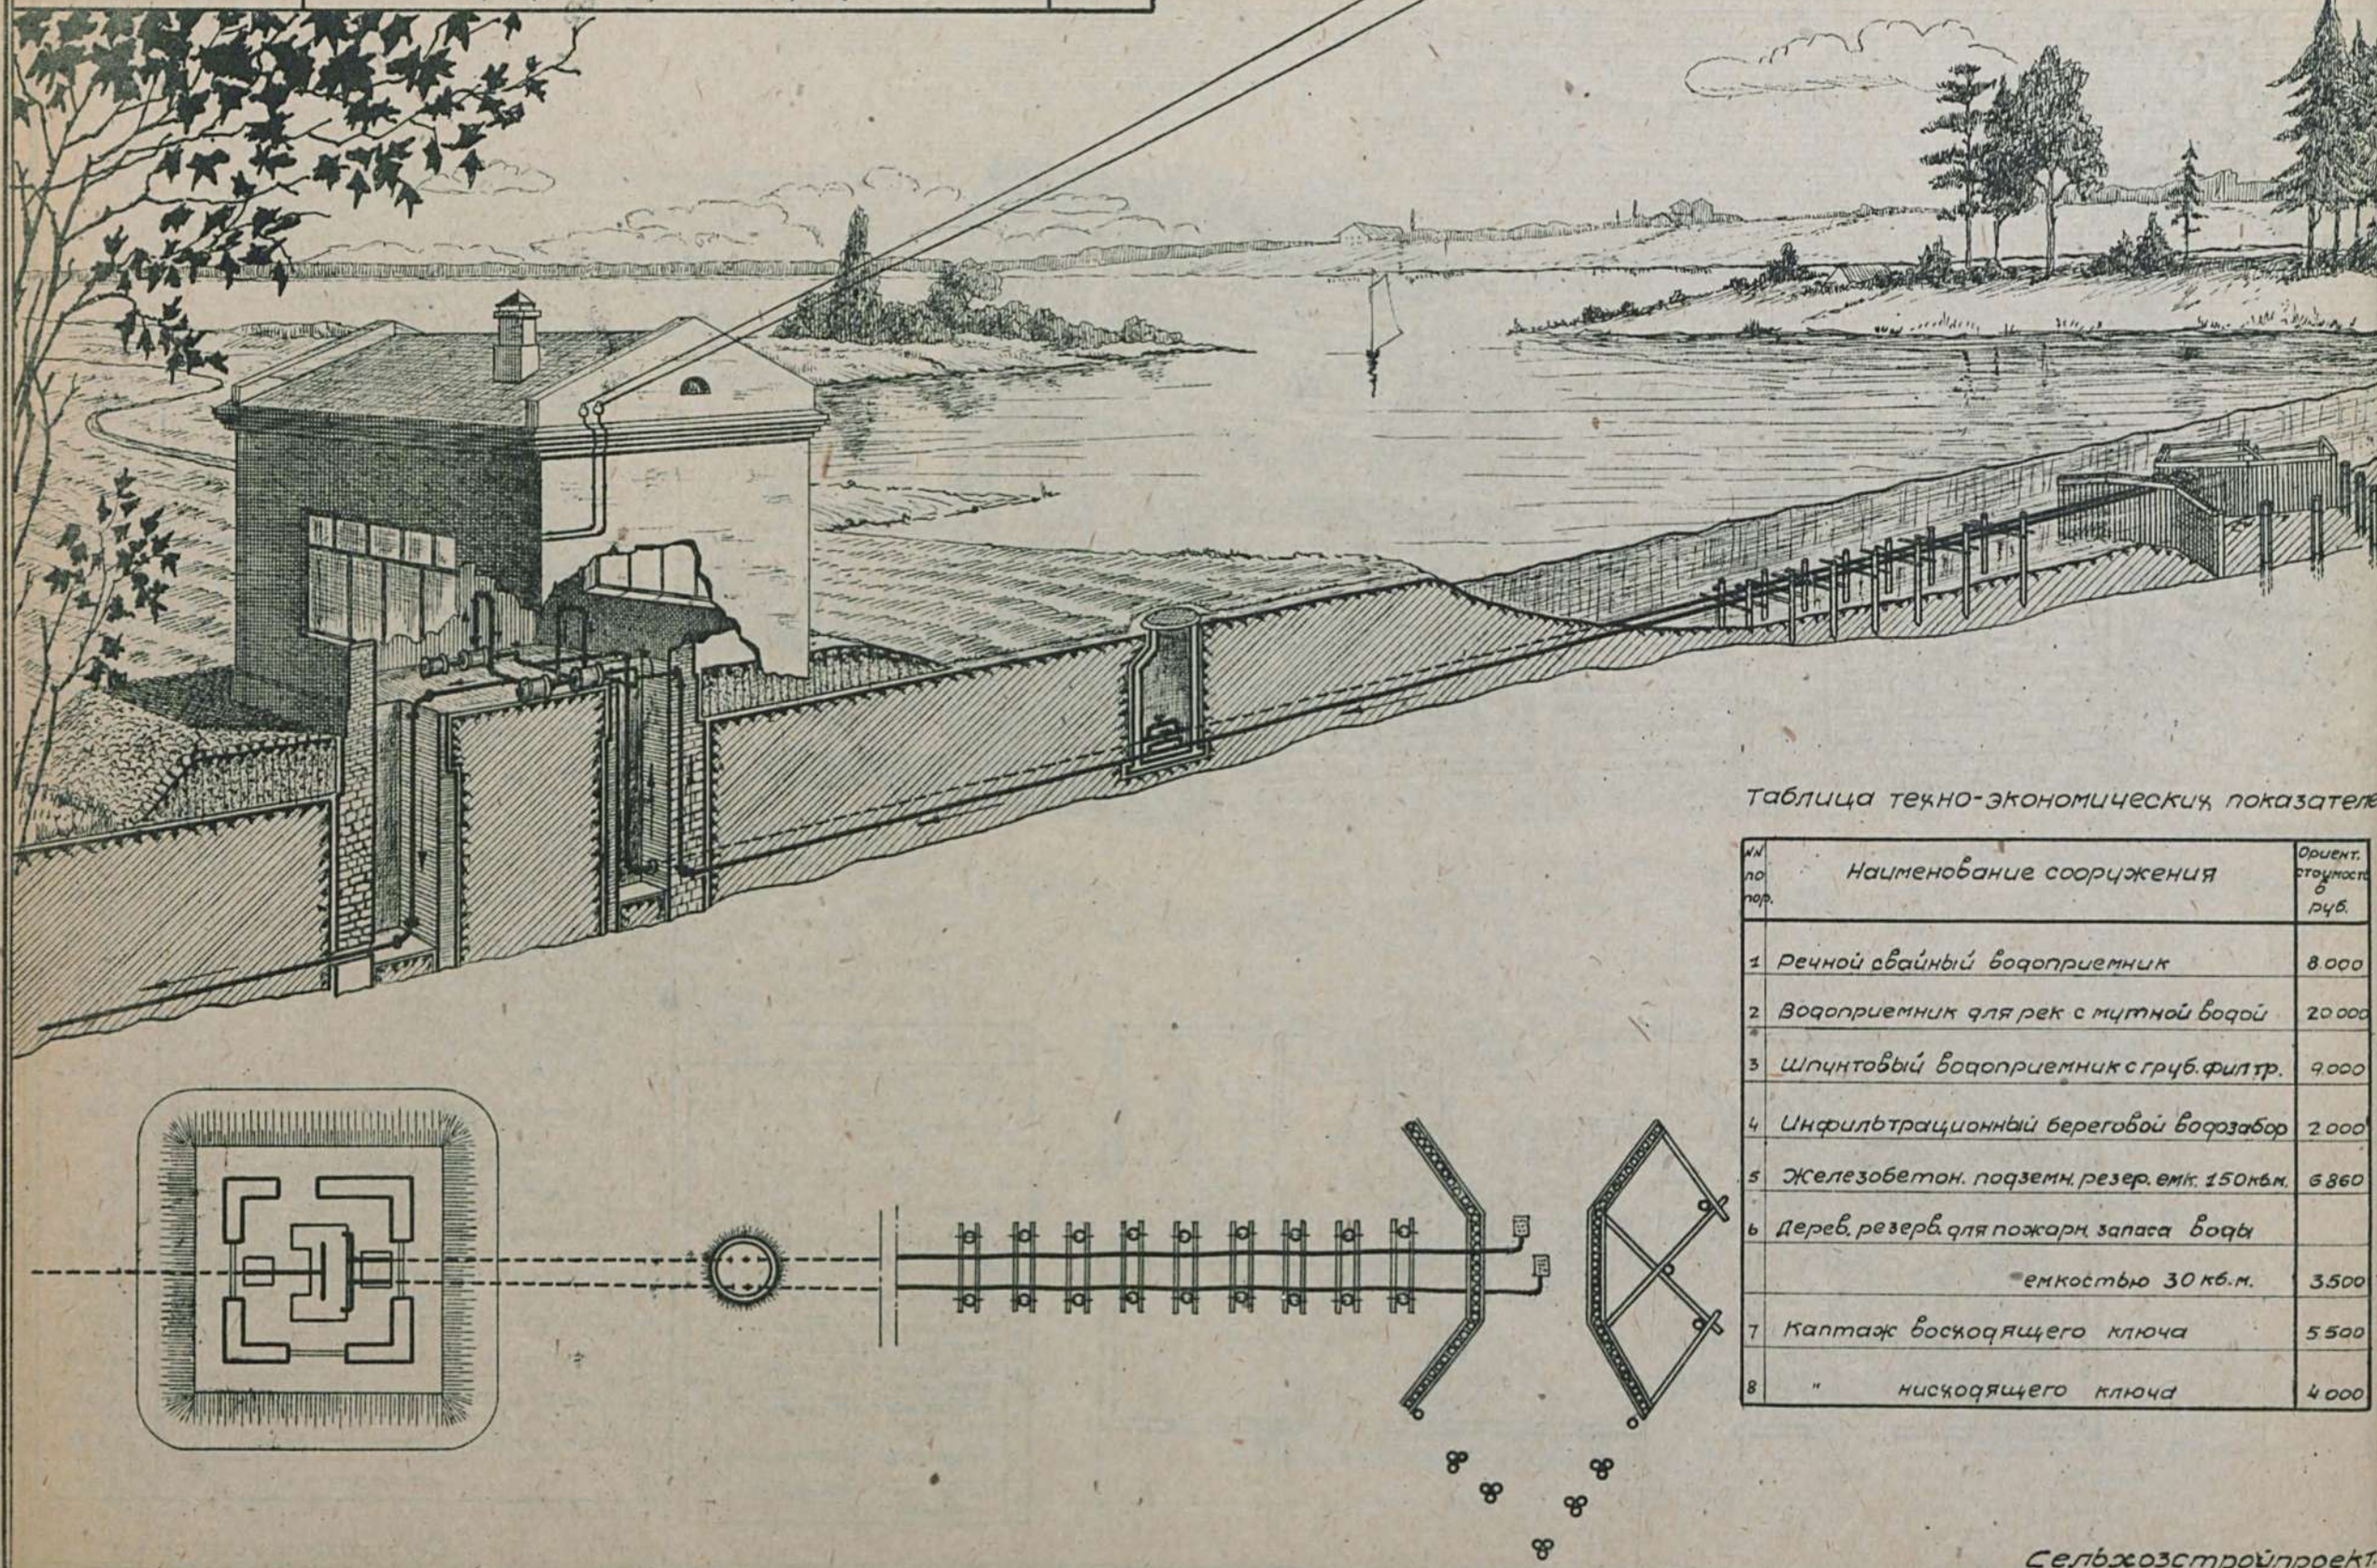

Таблица техно-экономических показателей

NN по пор.	Наименование сооружения	Ориент. стоимость в руб.
1	Речной свайный водоприемник	8.000
2	Водоприемник для рек с мутной водой	20.000
3	Шпунтовый водоприемник с груб. фильтр.	9.000
4	Инфильтрационный береговой водозабор	2.000
5	Железобетон. подземн. резер. емк. 150 куб.м.	6.860
6	Дерев. резерв. для пожарн. запаса воды емкостью 30 куб.м.	3.500
7	Каптаж восходящего ключа	5.500
8	" нисходящего ключа	4.000

Сельхозстройпроект.

Серия XX	Сооружения по водоснабжению.
Проект № 2007	Водопроводные насосные станции. Насосная станция 2-го под'ема. /стены кирпичные/

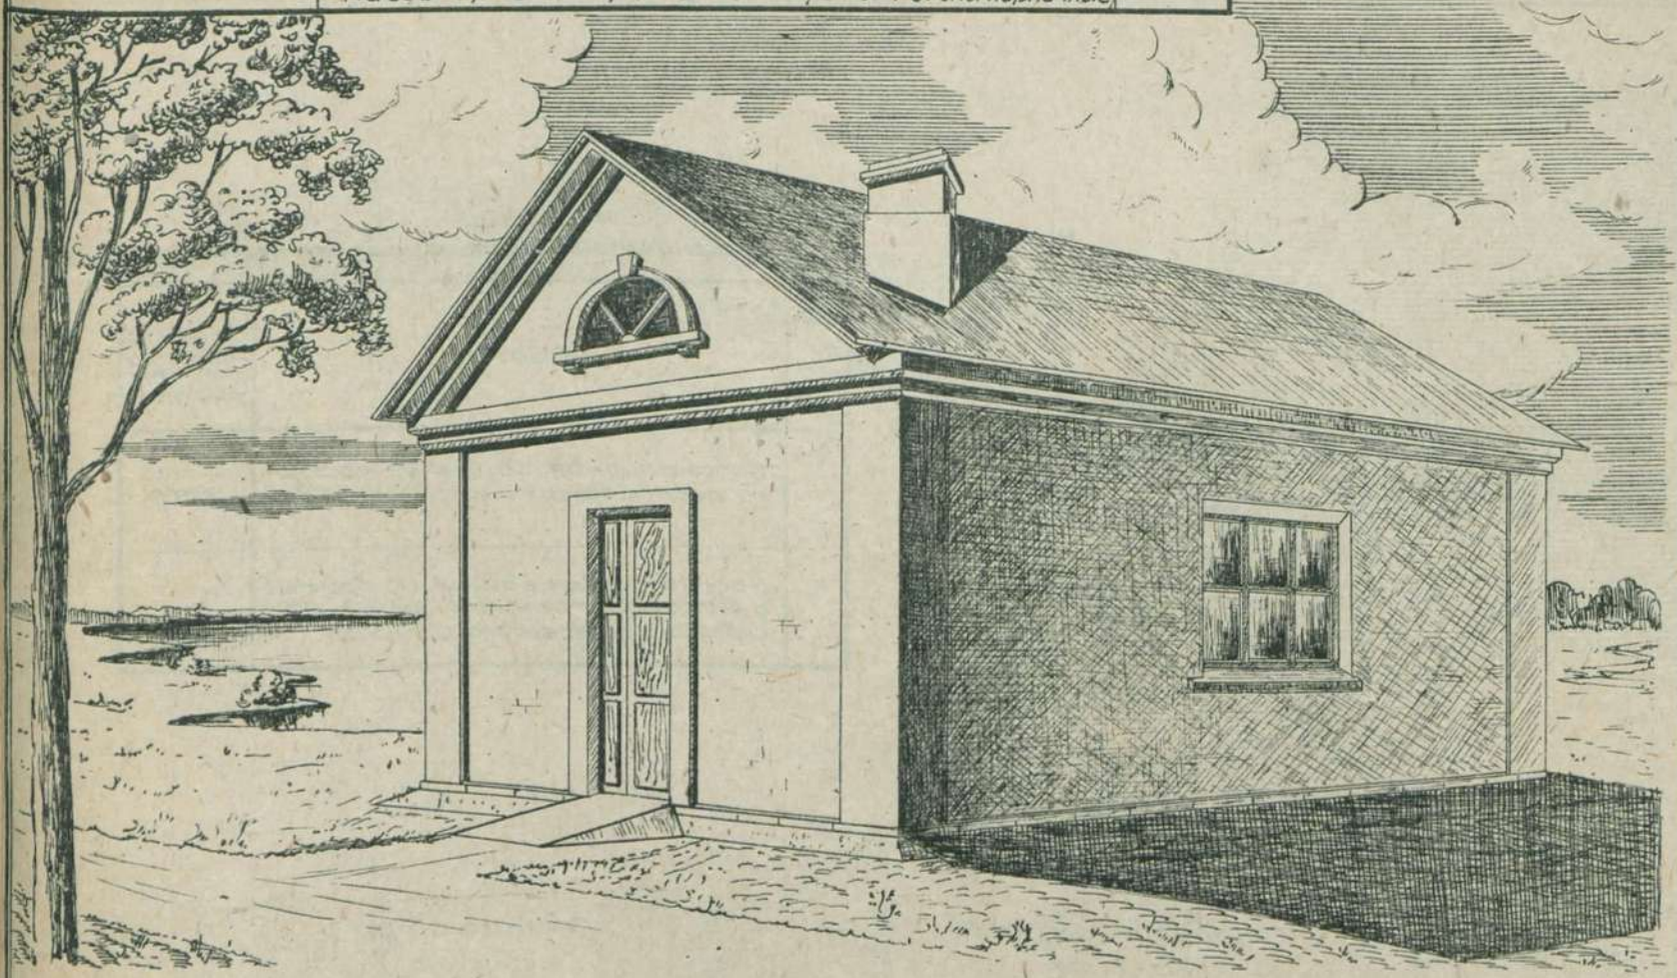

Таблица
техно-экономических показателей

№№ по пор.	Наименование	Ориентир. стоимость с оборудованием в рублях
1.	Насосная станция 1-го под'ема	10600
2.	" " с забором воды из артезианской скважины	26 000
3.	Насосная станция, заглубленная с забором воды из скважины	34 000
4.	Насосная станция со штангов. насосом	27 700
5.	Насосная станция с эрлифтной устан.	36 300
6.	Павильон над артез. скважиной	2 000
7.	Насосная станция 2-го под'ема	17 900
8.	" " пневматическая	48 400
9.	" " с хлораторной	16 500
10.	" " со штанговым насосом и электромотором.	8 600
11.	Насосная станция со штанговым насосом и нефтедвигателем.	10 900
12.	Насосная станция незаглубленная со скважиной	9 400
13.	Насосная станция заглубленная с 2-мя центробежными электронасосами.	12 400
14.	Насосная станция 2-х под'емов с 2-мя компрессорами	21 700
15.	Насосная станция с ветродвигателем и запасным нефтяным двигателем	10 700
16.	Насосная станция с ветродвигателем и трактором	9 700

План. М-1:100

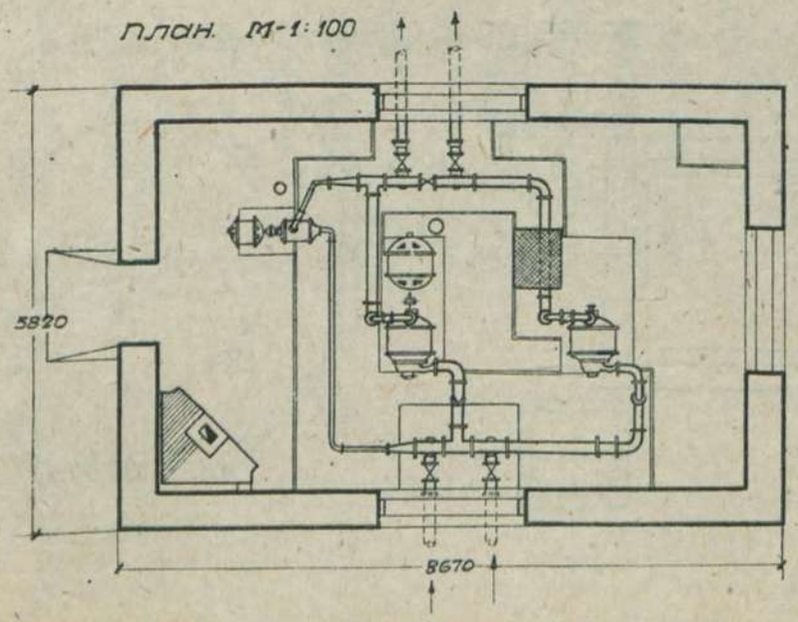

В проекте имеются:

1. Насосная станция 1-го подема
2. " " " с забором воды из артез. скважины с динам. ур. воды до 5 м.
3. " " " с шахтой для забора воды из скважины
4. " " " со штанговым и центробежными насосами
5. " " " с эрлифтом " "
6. " " " " /. павильон над скважиной /.
7. " " " с 2-мя компрессорами и 2-мя центробежн. насосами.
8. " " " с пневмат. водонапорной системой
9. " " " 1-го под'ема с хлораторной установкой
10. " " " со штанговым насосом и электромотором
11. " " " " " " и нефтяным двигателем
12. " " " с ветродвигат. и запасным " "
13. " " " " " двигателем-трактором

сельхозстройпроект.

Серия XX	Сооружения по водоснабжению	
Проект № 2008	Водонапорные башни. Башня из брусьев с ветродвигателем	

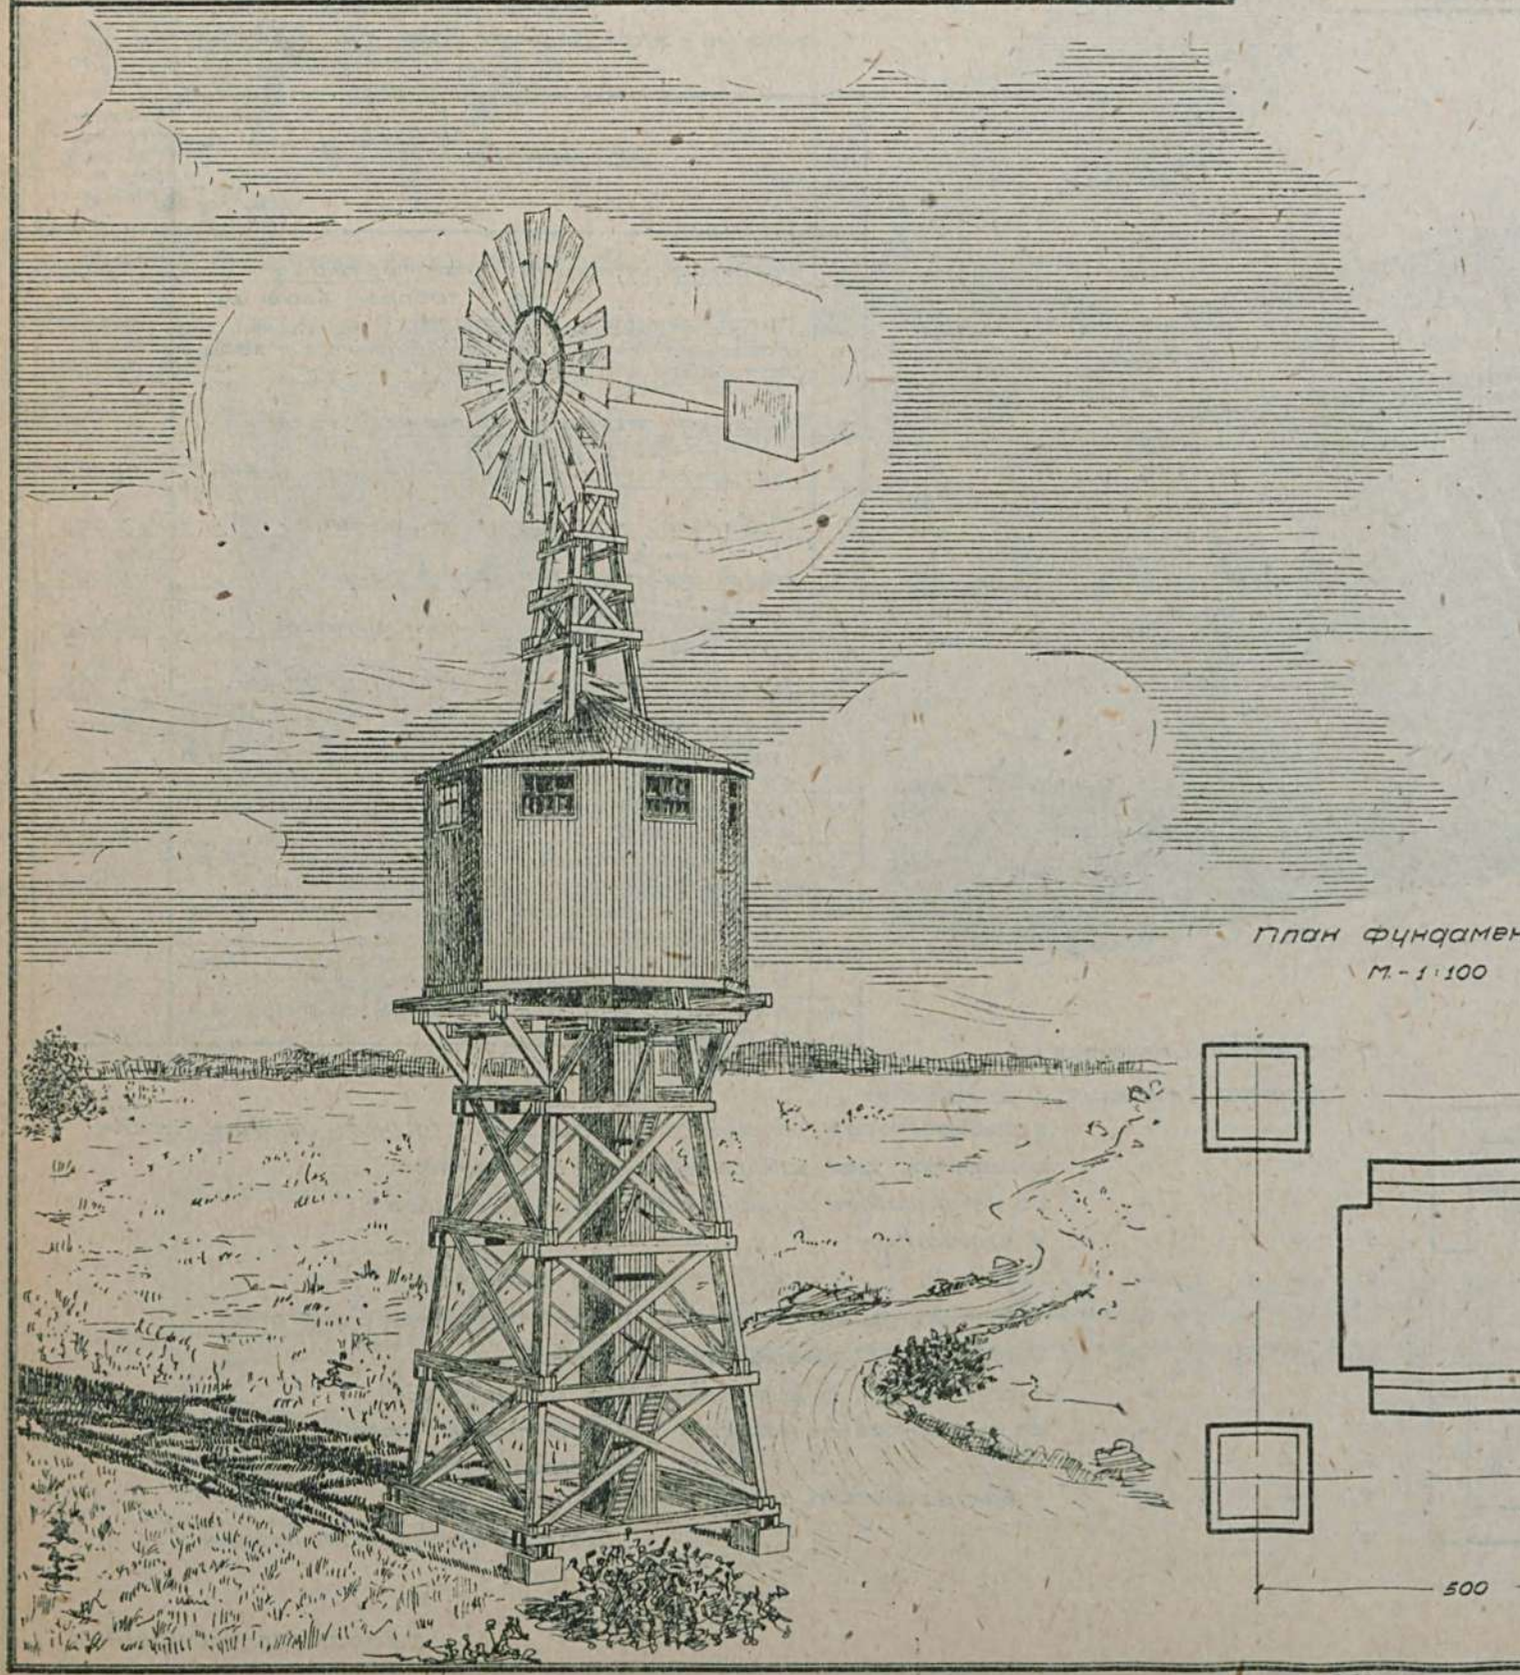

Таблица
техно-экономических показателей.

№№ по пор.	Наименование	ориентировочн. стоим. в рублях
1.	Водонапорная башня из круглого леса с баком емкостью 25 куб.м.	13000
2.	Водонапорная башня из брусьев с ветродвигателем Ц.В.Э.И.-Д5 и баком емкостью 25 куб.м.	16000

План фундаментов
М. - 1:100

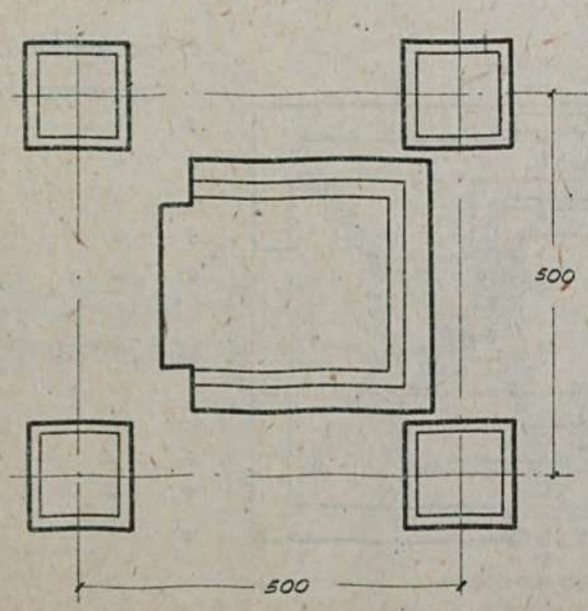

План шатра
М. - 1:100

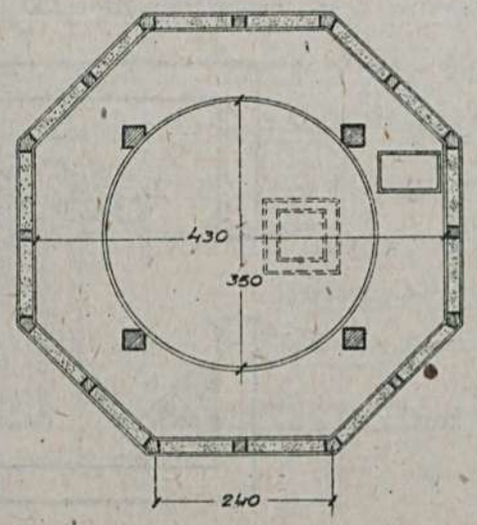

Сельхозстройпроект

Серия XX	Сооружения по водоснабжению.	
Проект N 2015	Придовое водоснабжение Деревянный многоступенчатый перепад на водосливном канале.	

Разрез по А-Б. М-1:200

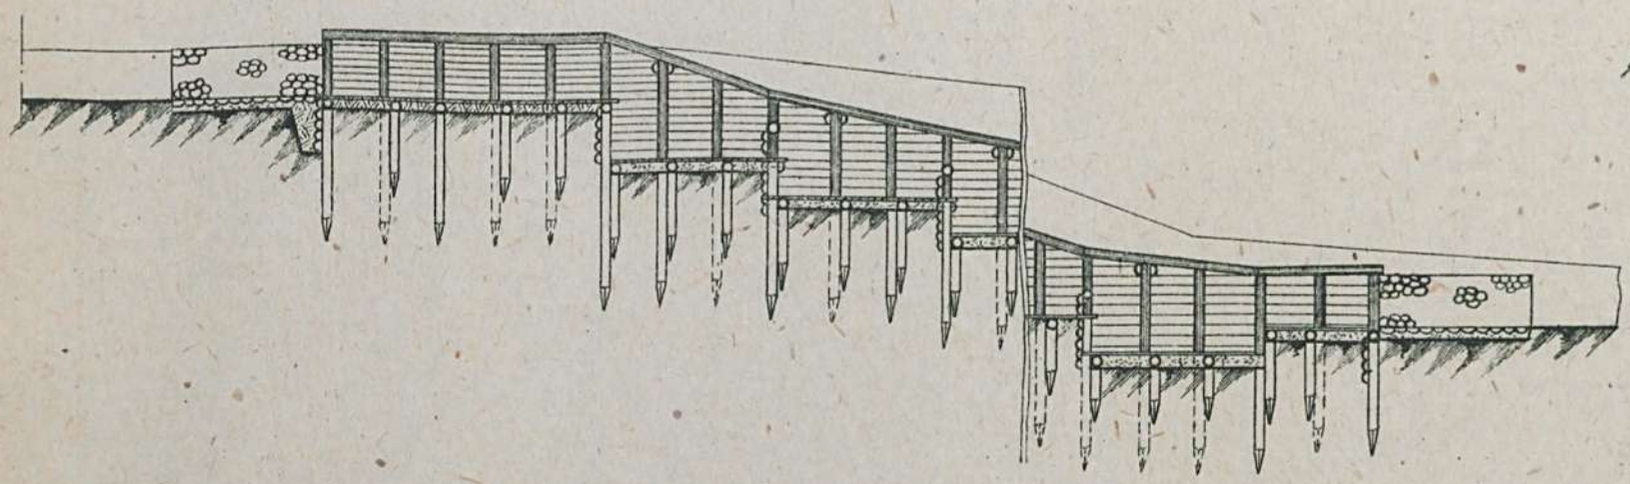

Разрез по ВГДЕ
М-1:200

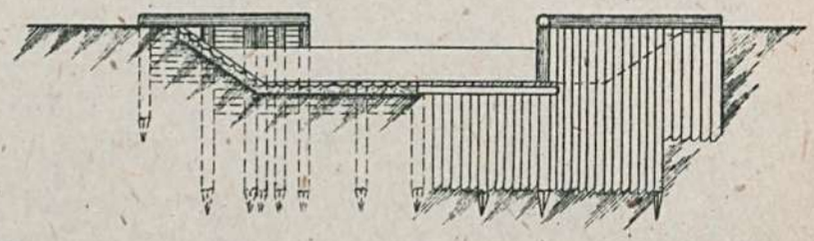

План М-1:200

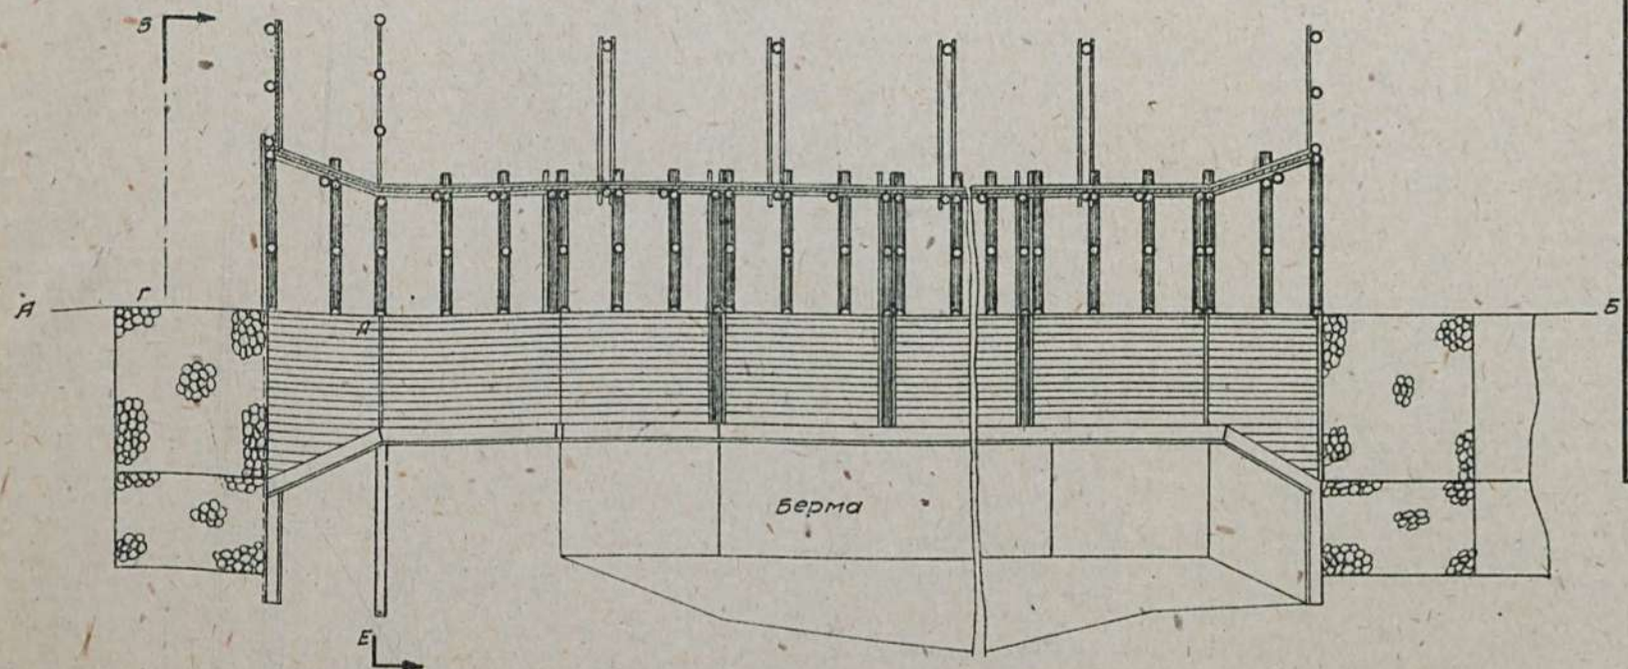

Примечание:
В проекте имеются чертежи устройства земляных плотин, многоступенчатых перепадов на водосливном канале, консольных водосливов и прочих деталей плотин.

Таблица
техно-экономических показателей.

NN по пор.	Наименование	Ориентир. стоим. в рублях
1.	Земляная плотина объемом 21800 кб.м. с проезжей частью	180 000
2.	деревянный многоступенчатый перепад на водосливном канале	22 000
3.	Водослив с каменными многоступенчатыми перепадами	33 000
4.	деревянный консольный водослив	14 000
5.	" свайный полуводоспуск	32 000
6.	каменный полуводоспуск	65 000
7.	деревянный водоспуск при ширине проезжей части моста 5.50 м.	28 000

Сельхозстройпроект.

М 234/58.

Государственная ордена Ленина библиотека СССР им. В. И. Ленина

Серия XXII

ТИПОВЫЕ ДЕТАЛИ

Серия XXII	Альбом типовых деталей частей с/х построек
Проект №2200	фундаменты.

Бутовый фундамент с песчаной подушкой.

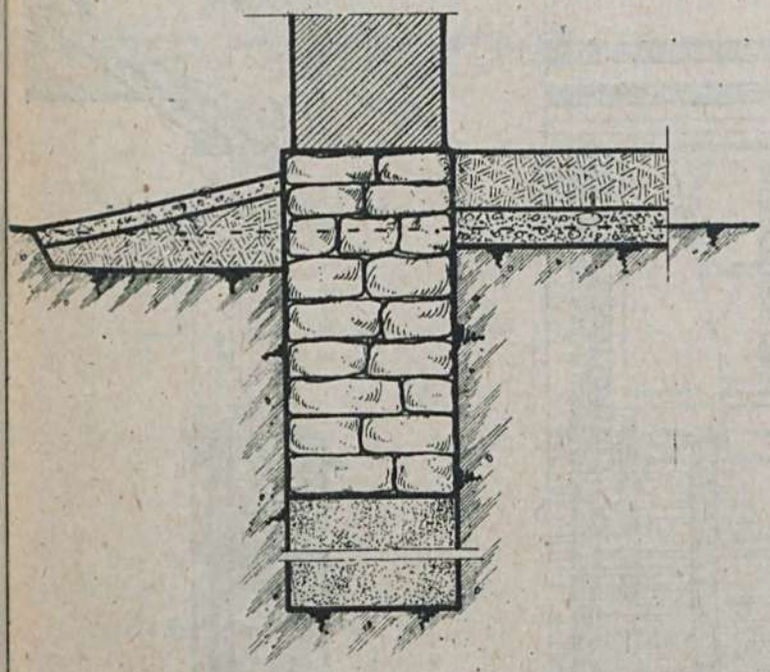

Устройство уступов фундамента

Бутовый фундамент с забиркой из бревен.

Фасад

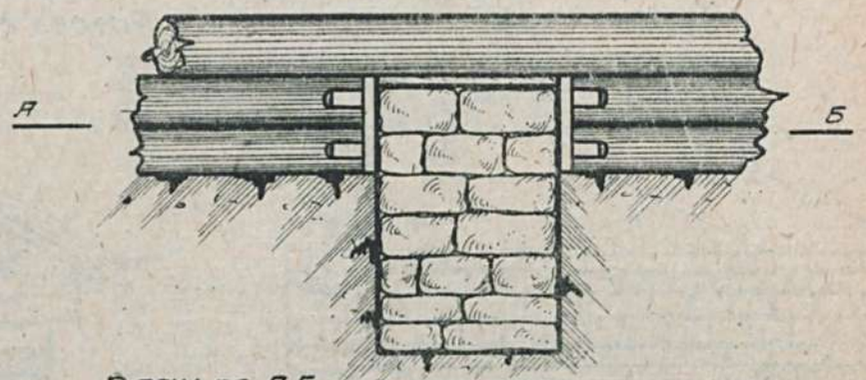

План по А-Б

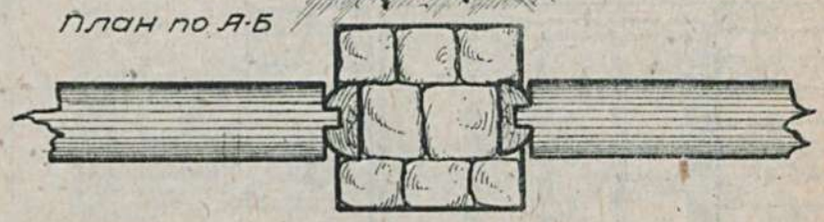

Фундаменты на деревянных стульях

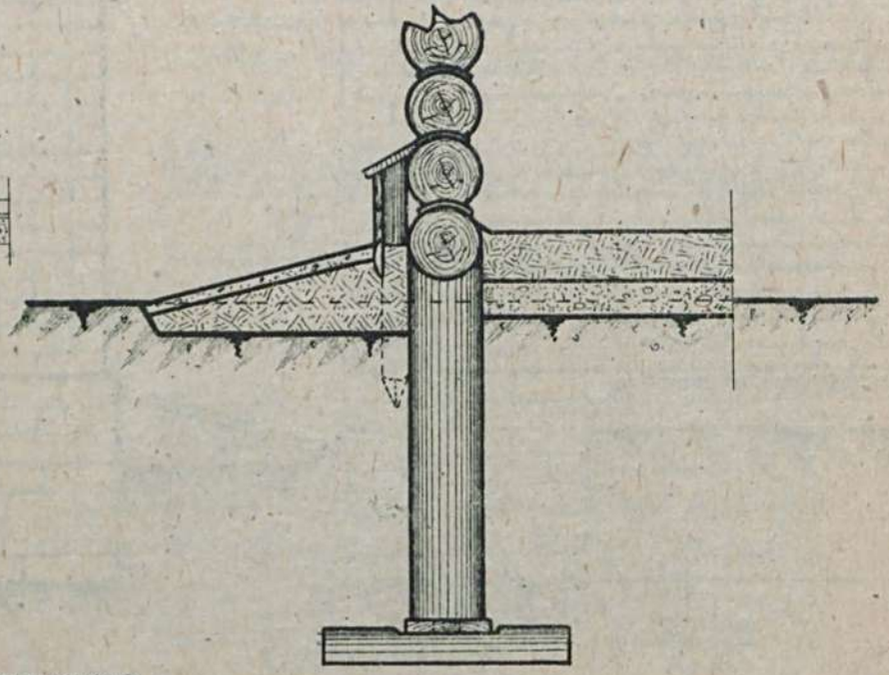

Люк для загрузки подвала.

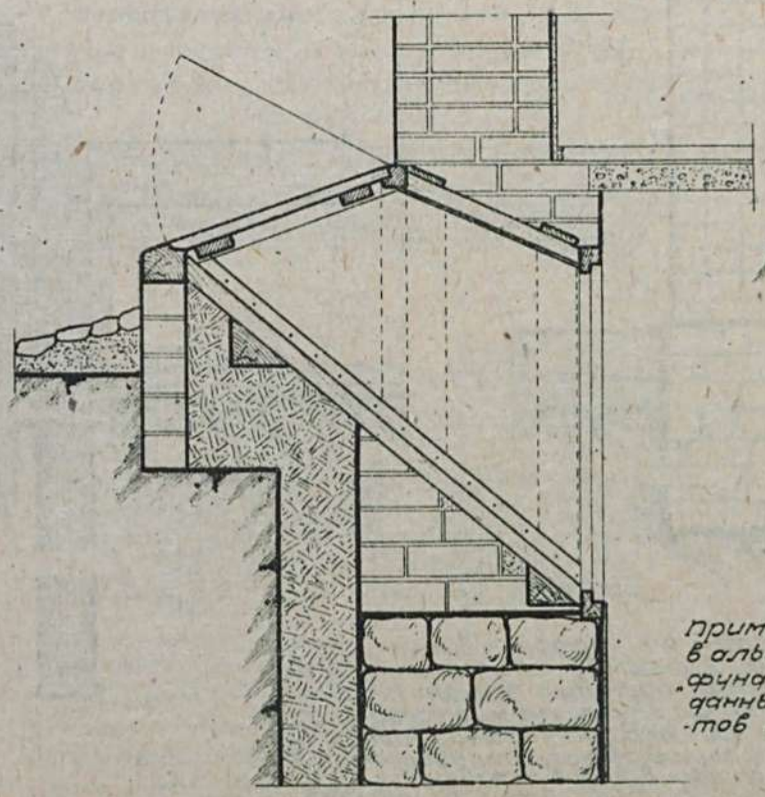

Устройство фундамента над колодцем.

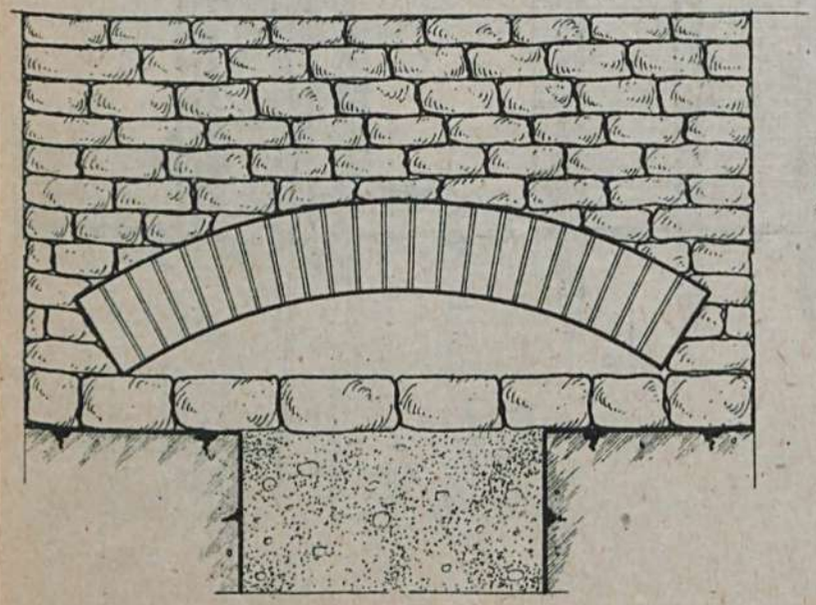

Примечание:
В альбоме типовых деталей частей с-х. построек выпуск „фундаменты" помещены чертежи 27 типов фундаментов, данные о расходе материалов на устройство фундаментов и пояснения к устройству фундаментов.

М: 1:20

Сельхозстройпроект

Серия XXII	Альбом типовых деталей частей с/х построек
Проект №2201	Стены и перегородки.

Обделка оконного проема в стене толщ. 2½ кирпича.

Фасад м=1:20

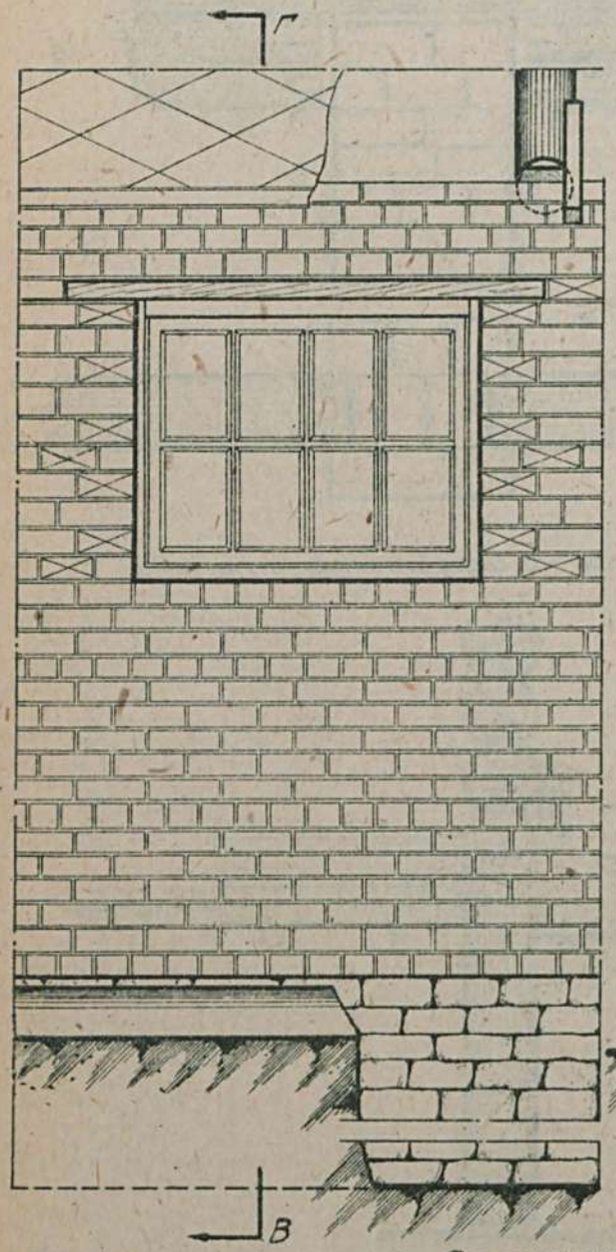

Разрез по В-Г м=1:20

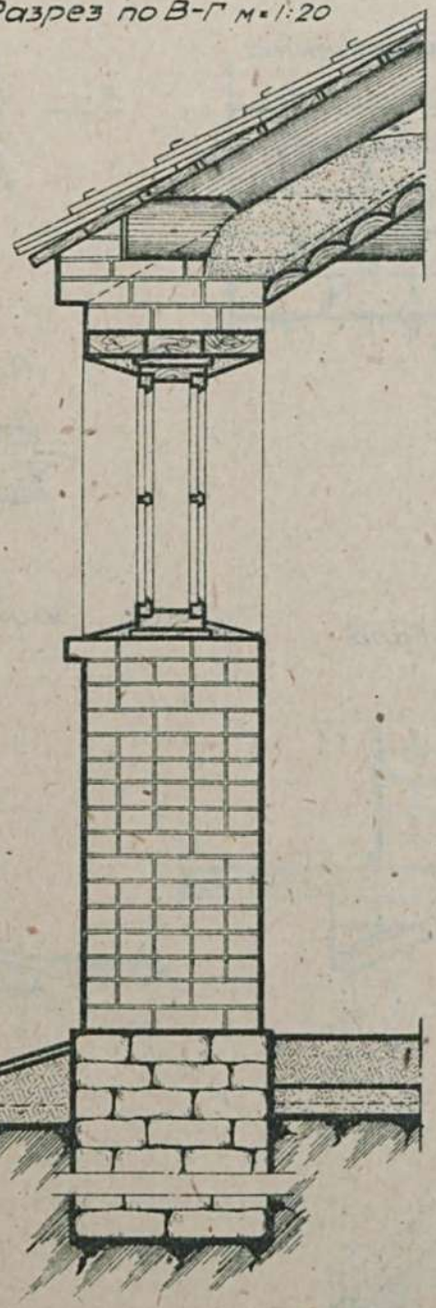

Глиноплетневая стена в два плетня.

Фасад м=1:20

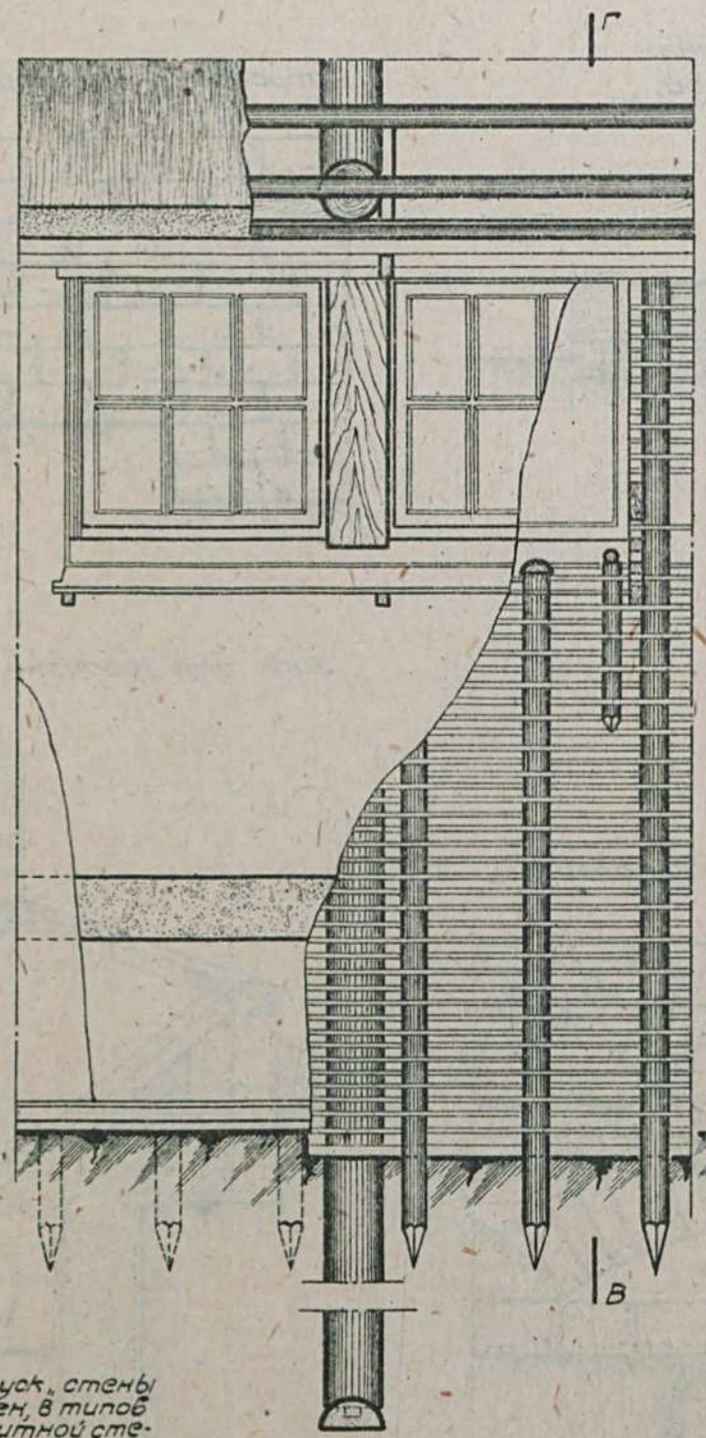

Разрез по В-Г м=1:20

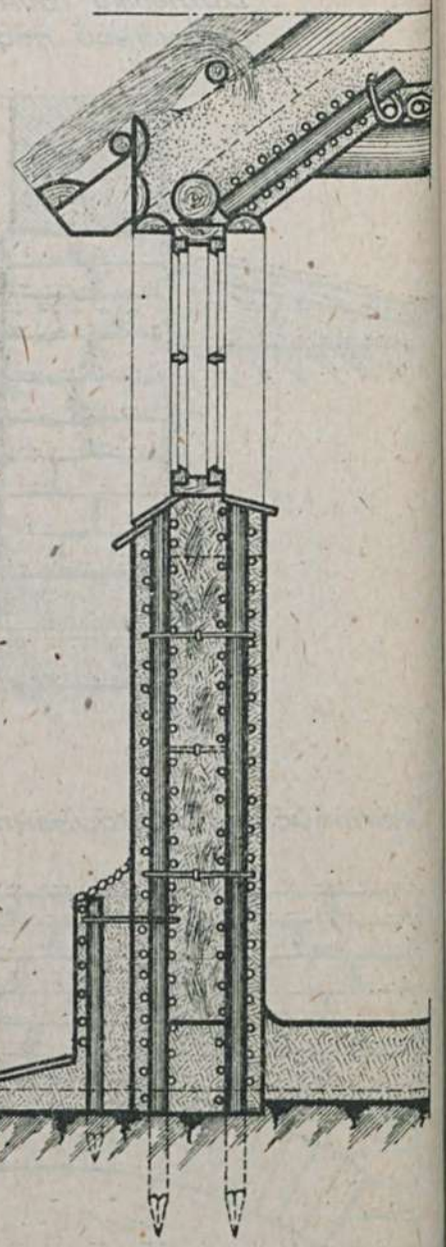

Примечание.

В альбоме типовых деталей частей с-х. построек выпуск „стены и перегородки" помещены чертежи: 2 типа бутовых стен, 8 типов кирпичных стен, 3 типа саманных стен, один тип глинолитной стены, один тип землебитной стены, каркас с кирпичными столбами, деревянный каркас для одноэтажных и двухэтажных зданий со стойками закопанными в землю и на стульях, 12 типов глиноплетневых стен, 3 типа турлучных стен, 3 типа глиновальковых, 8 типов деревянных каркасных стен, один тип рубленых стен, каркасно-камышитовых, 6 типов перегородок, пояснения к устройству и применению стен и перегородок, нормы расхода материала.

Сельхозстройпроект

Серия XXII	Альбом типовых деталей частей с/х построек
Проект №2204	Полы, междуэтажные и чердачные перекрытия.

Пол из лещадных плит. М-1:20

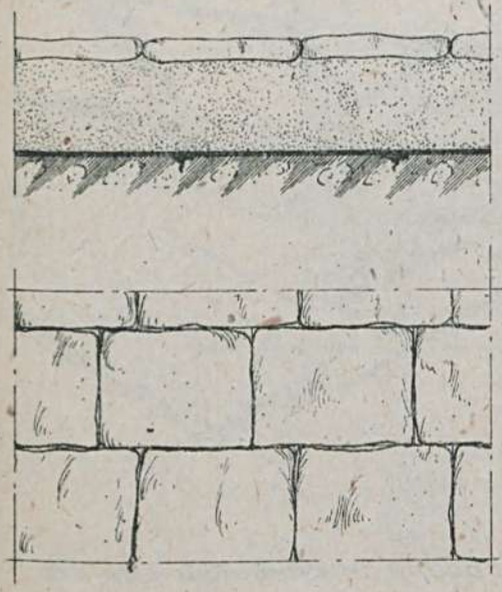

Пол из досок по глиняному основанию. М-1:20

Разрез по А-Б

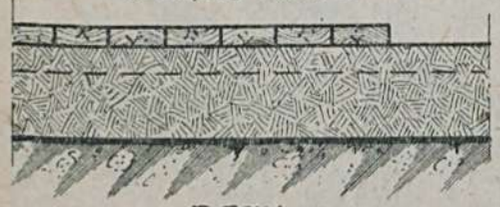

План

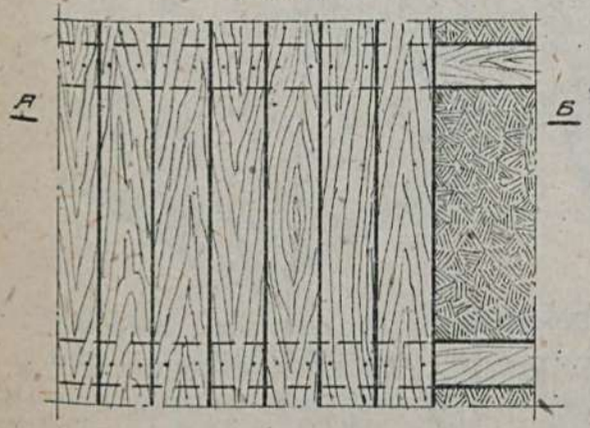

Пол деревянный по лагам на подкладках из обрезков пластин. М-1:20.

Разрез по А-Б

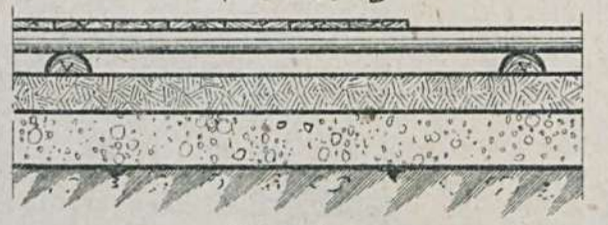

План

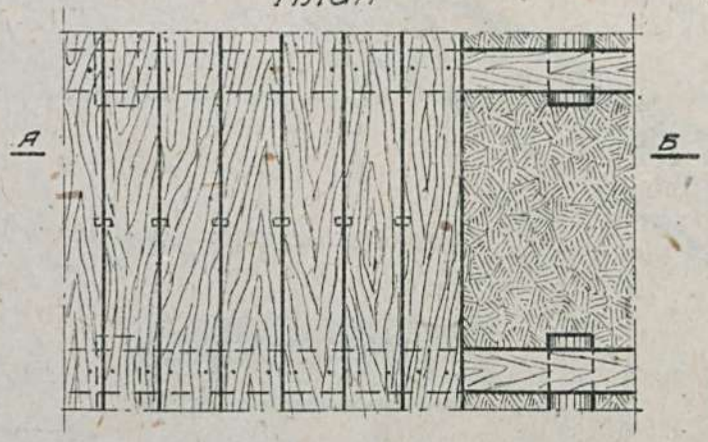

Междуэтажное перекрытие по балкам из круглого леса с подшивным досчатым, оштукатурен. потолкам. М-1:20

Разрез по А-Б

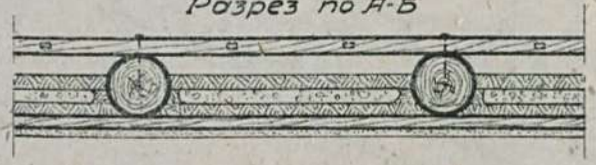

План

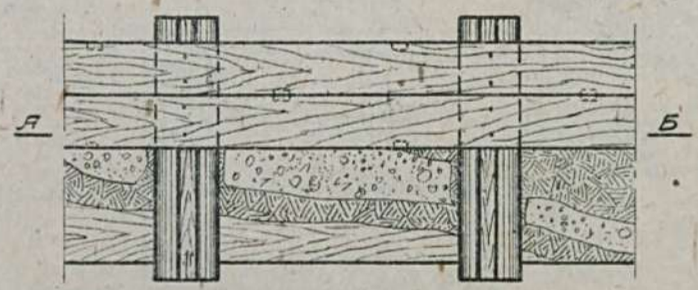

Чердачное перекрытие с настилом из хвороста россыпью по накату из жердей. М-1:20

Разрез по А-Б

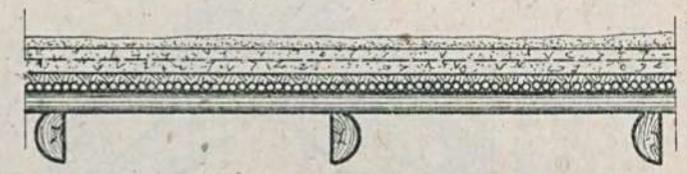

План

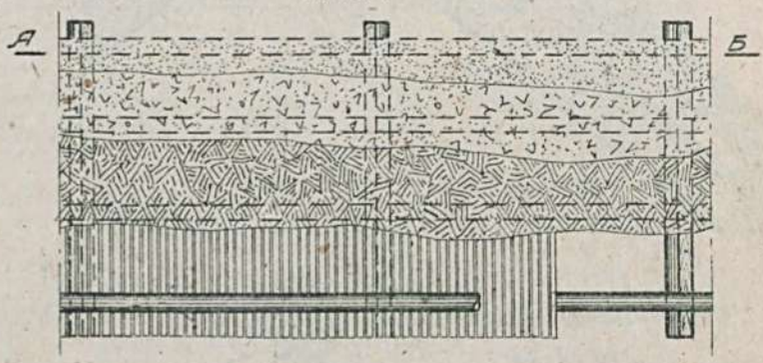

Чердачное перекрытие с накатом из горбылей, с утепляющей засыпкой из сухого листа, соломы или камыша и с подшивным оштукатуренным потолком. М-1:20

Разрез по А-Б

План

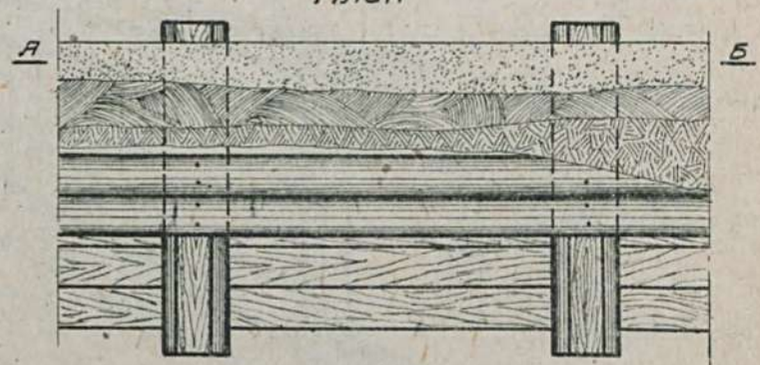

Примечание:
В альбоме типовых деталей частей с.-х. построек выпуск „полы и перекрытия" помещены чертежи 18 типов полов, 12 типов междуэтажных перекрытий, 29 типов чердачных перекрытий, таблицы для подбора сечений балок, пояснения к устройству и применению перекрытий в сооружениях с.-х. назначения, жилых и коммунальных зданиях, нормы расхода материала.

Сельхозстройпроект.

Серия XXII	Альбом типовых деталей частей с/х построек	
Проект N 2205	Кровли.	

Глиносоломенная кровля
М-1:20

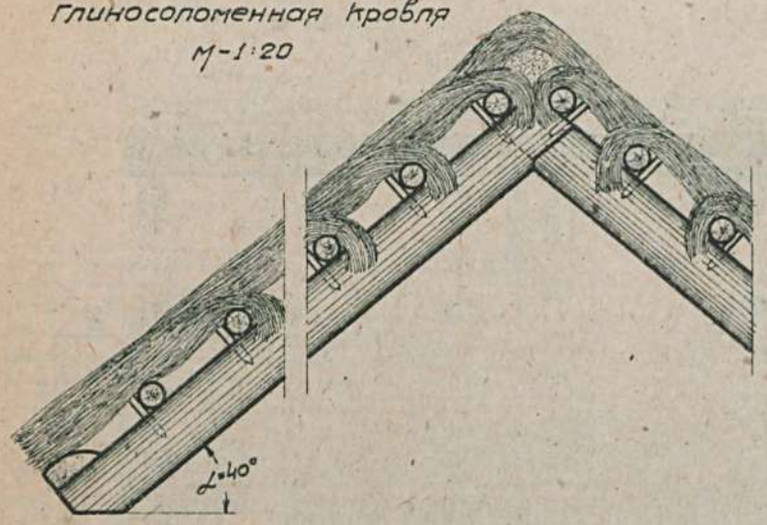

Кровля из финской стружки
М-1:20

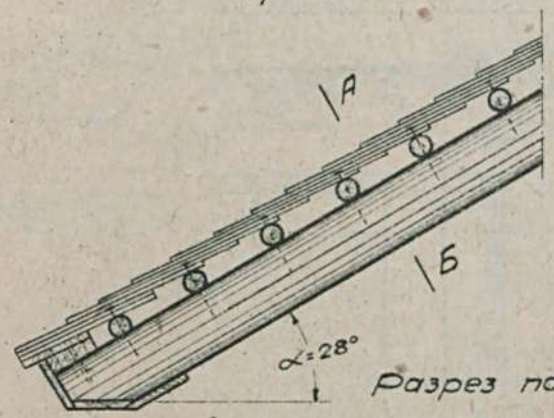

Разрез по А-Б. М-1:10

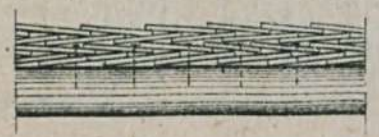

Этернитовая кровля. Настенный желоб.
Аксонометрия

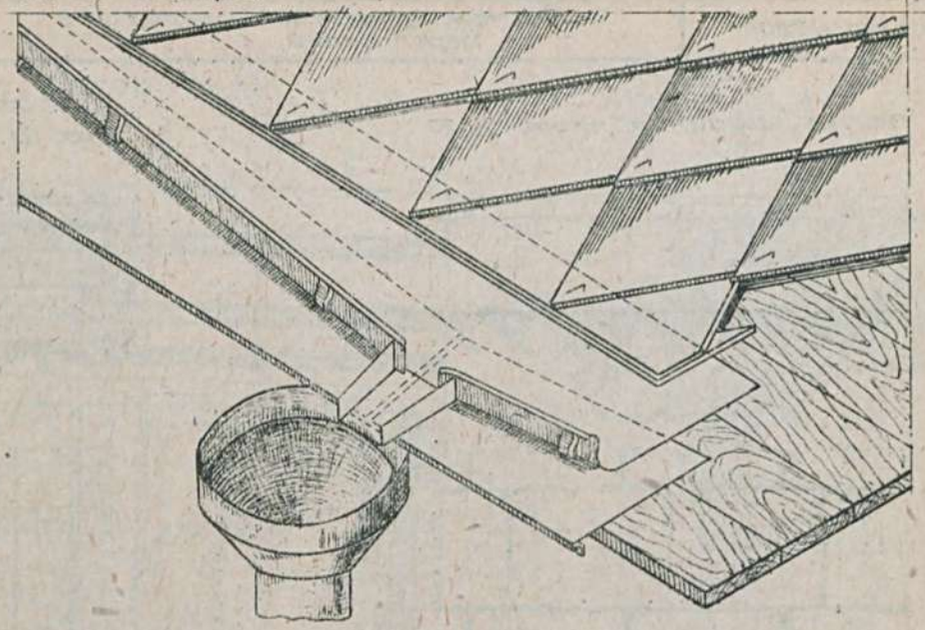

Черепичная кровля
М-1:20

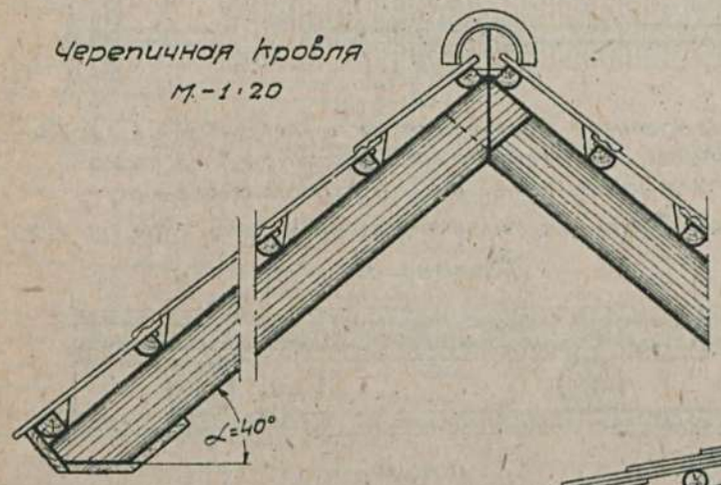

Толевая кровля. Настенный желоб
Аксонометрия

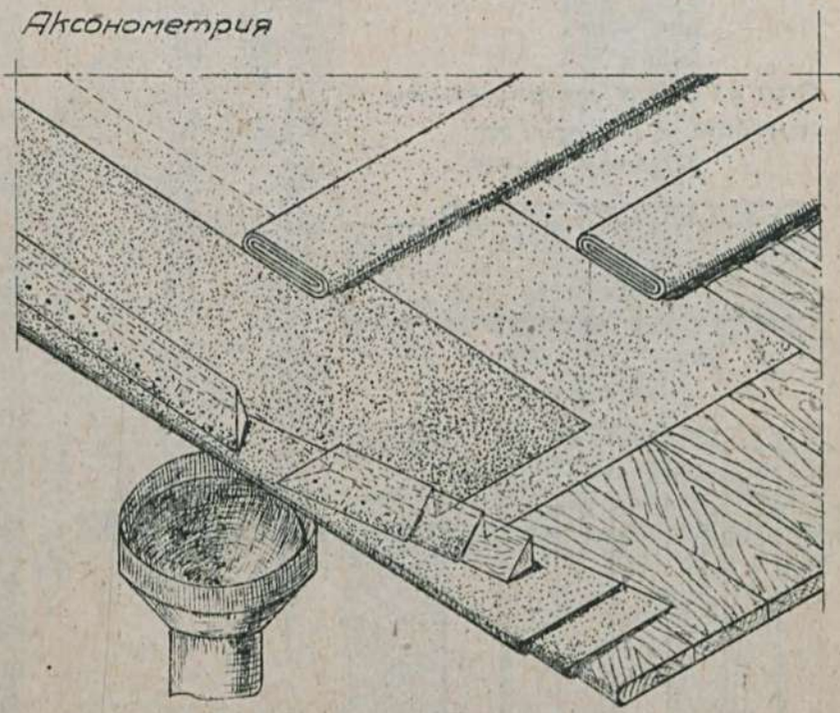

Гонтовая кровля
М-1:20

Слуховое окно

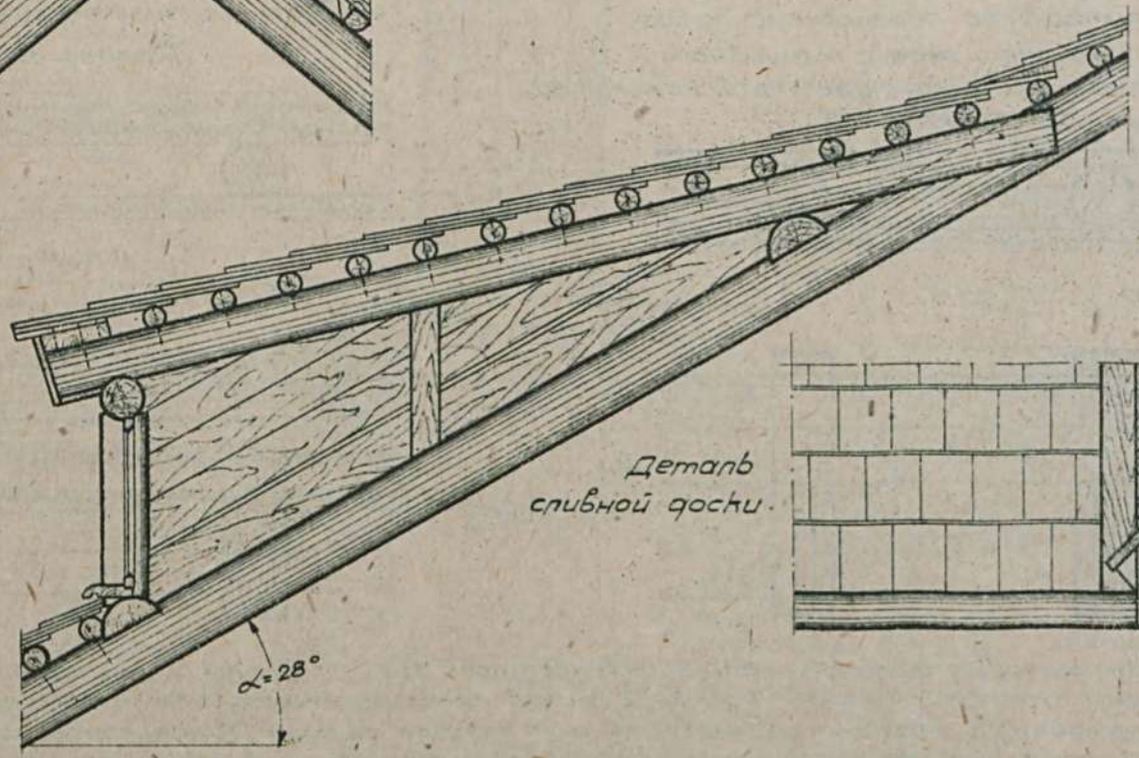

Деталь сливной доски.

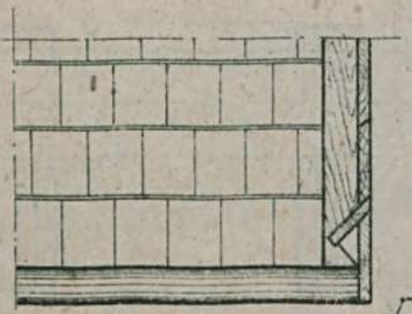

Примечание: в альбоме типовых деталей частей с.-х. построек выпуск „Кровли" помещены чертежи 22-х типов кровель, пояснения к устройству кровель и данные о расходе материалов на устройство кровель.

Сельхозстройпроект.

Серия XXII	Альбом типовых деталей частей с/х построек
Проект №2206	Отделочные работы.

Перила для крылец и террас

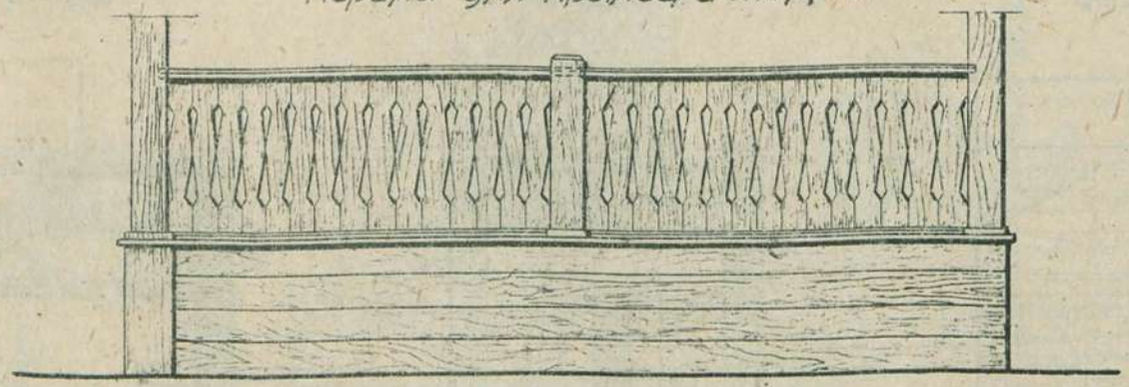

Перила для крылец и террас.

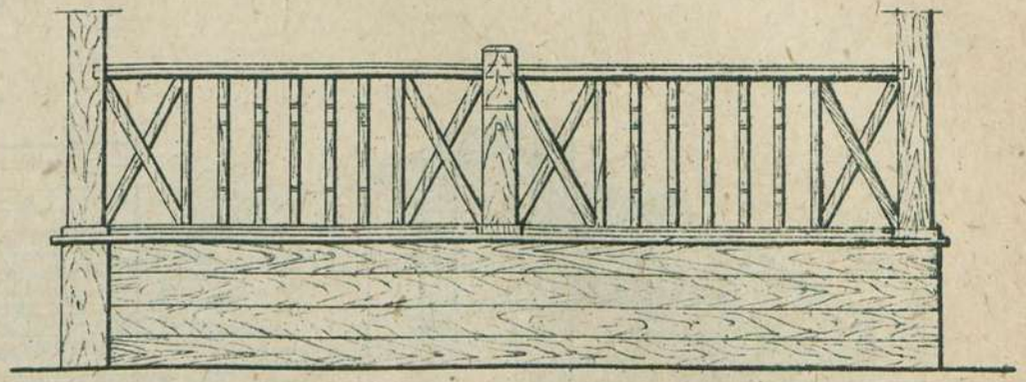

Примечание:
имеются разработанные деревянные лестницы, поручни крылец, наличники, зонты.

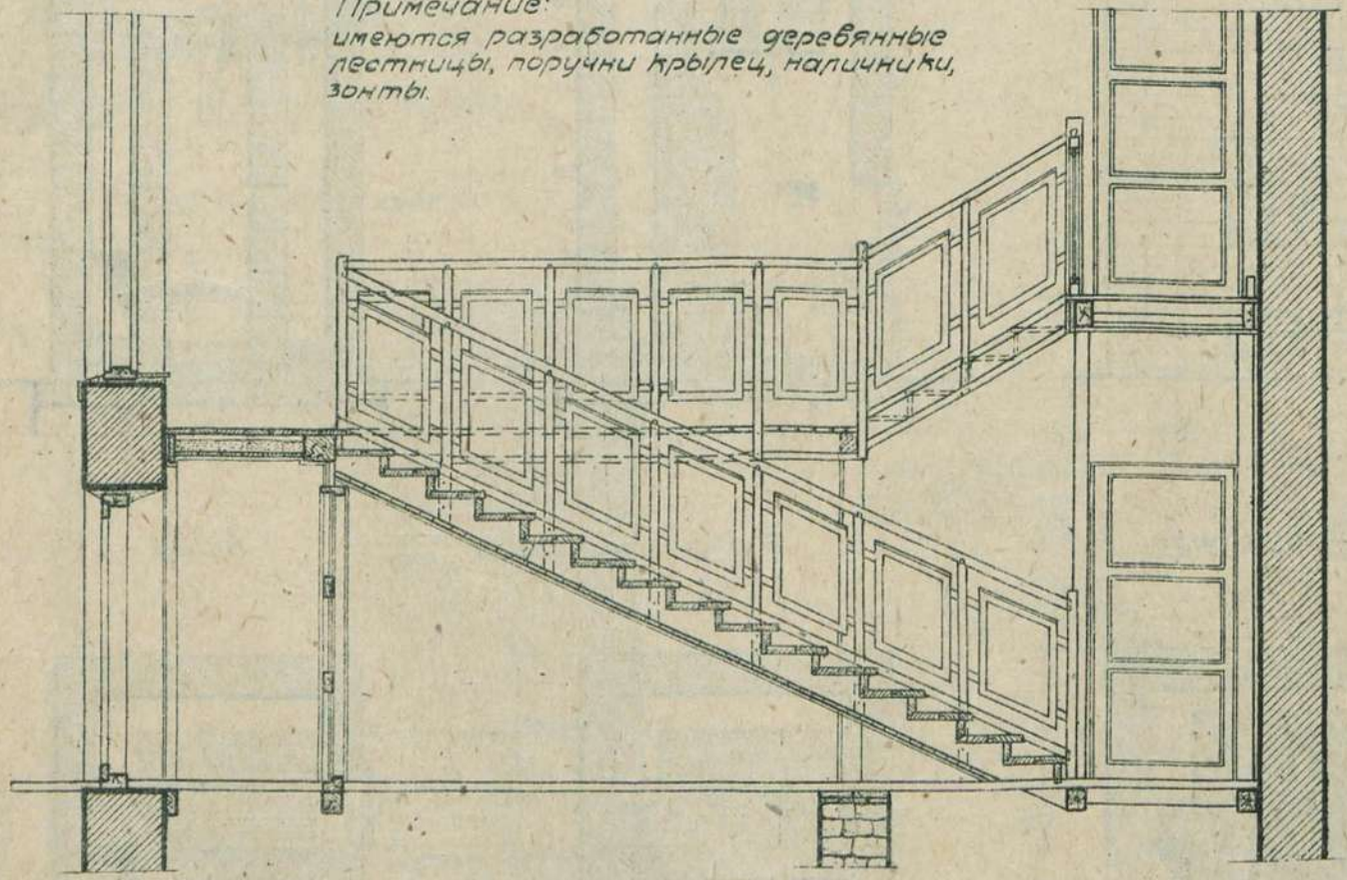

Зонт над крыльцом, двухскатный с горизонтальной подшивкой потолка.

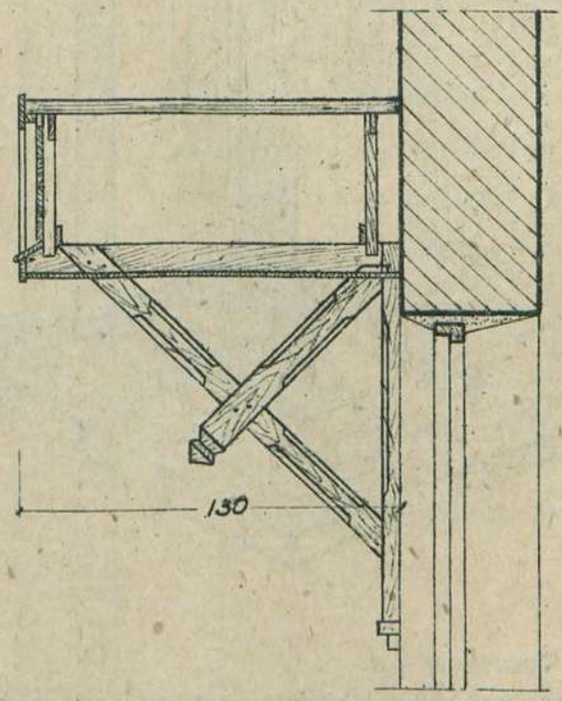

Примечание:
В альбоме типовых деталей частей с.-х. построек выпуск „отделочные работы" помещены: чертежи 2 типов перил для террас и балконов, 2 типа крылец и зонтов, чертежи наличников, чертежи деревянной лестницы 2х этажного здания, данные о расходе материалов на устройство этих частей здания и пояснения к их устройству.

М- 1:25

Сельхозстройпроект.

Серия XXII	Альбом типовых деталей частей с.-х. построек	
Проект N 2207	Печи и очаги.	

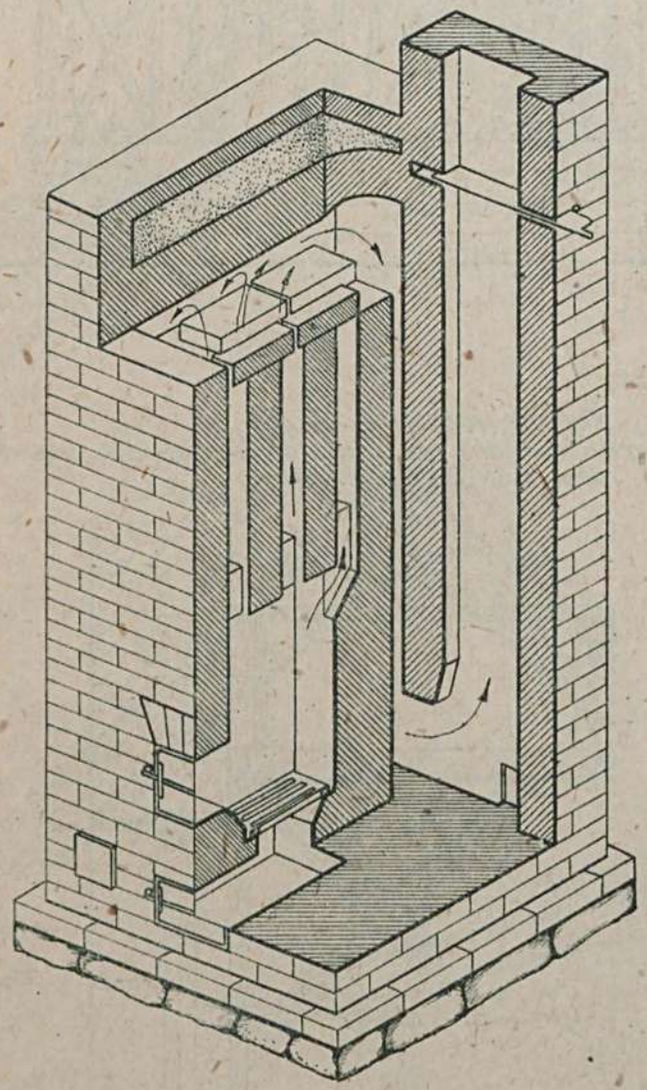

Фасад

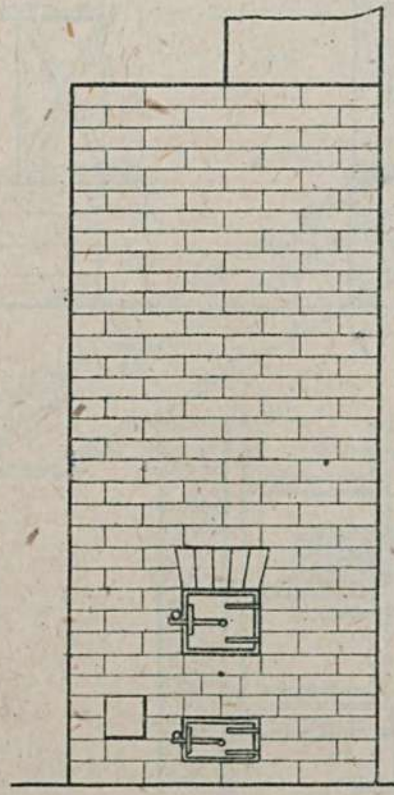

23-22 ряд

Разрез по А-Б

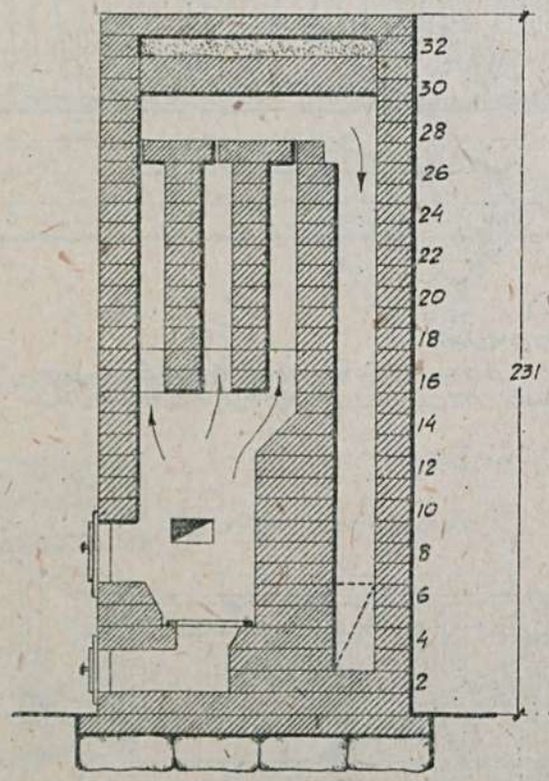

16 ряд

Разрез по В-Г

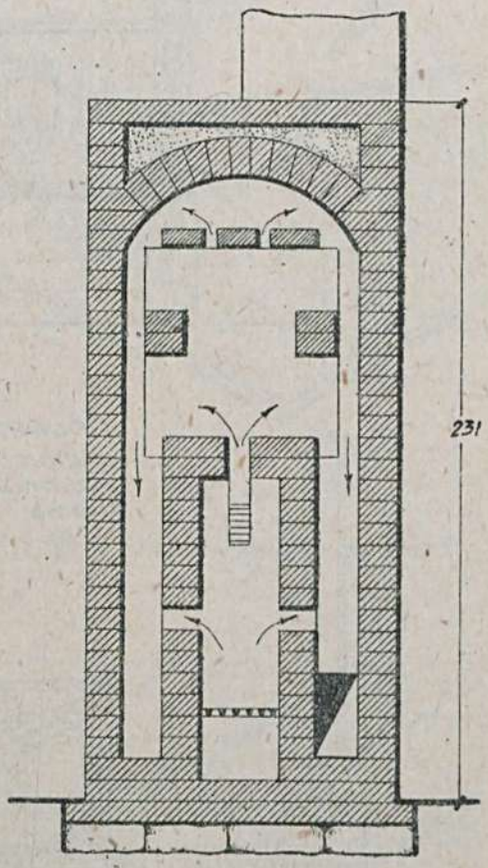

8 ряд

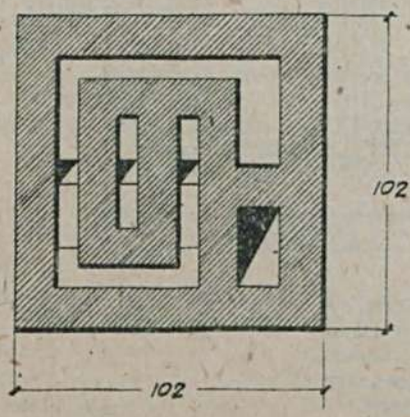

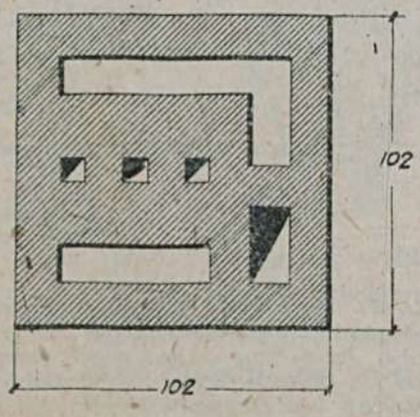

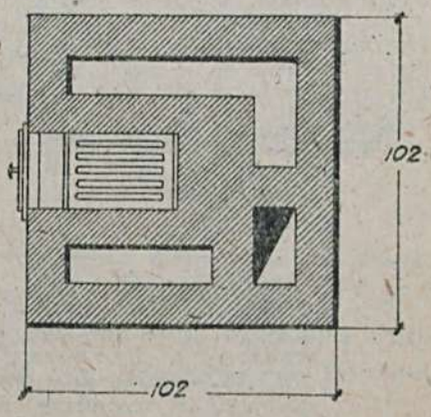

Примечание:

В альбоме типовых деталей частей с.-х. построек выпуск „печи и очаги" помещены чертежи 25 типов печей и 7 типов очагов, пояснения к устройству печей и очагов и данные о расходе материалов на их устройство.

М = 1:25

Сельхозстройпроект.

Серия XXII	Альбом типовых деталей частей с.-х. построек.	
Проект N 2208	Водопровод и канализация.	

Схема канализации для скотного двора.

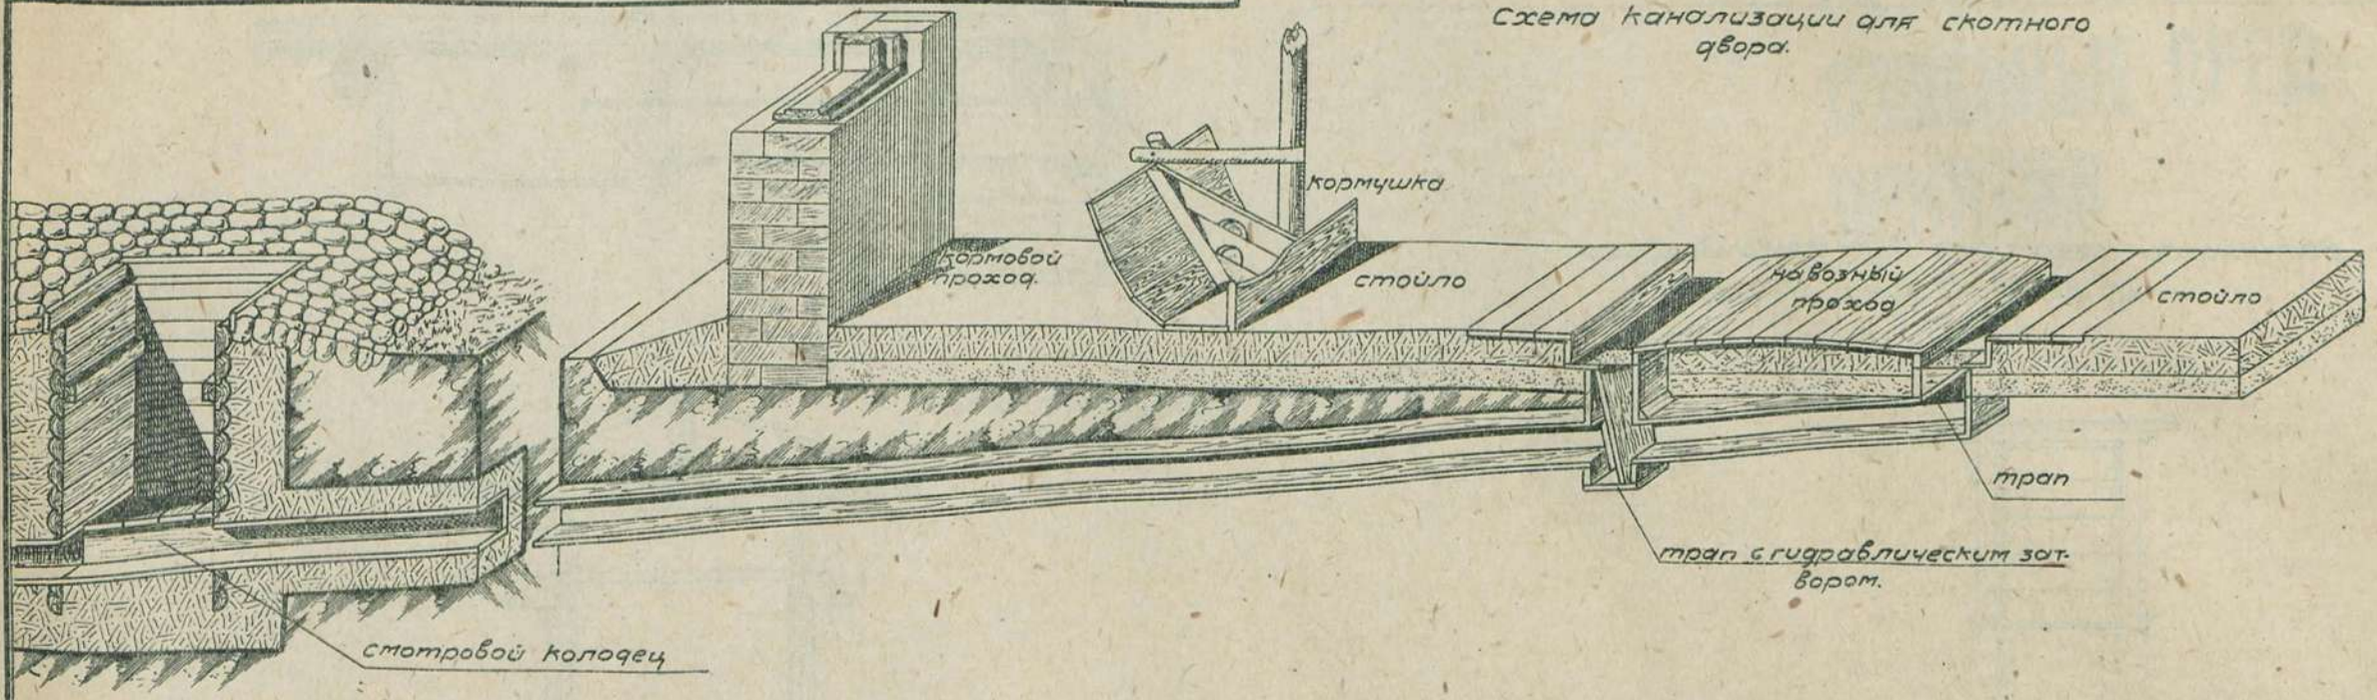

Деревянные баки для воды.

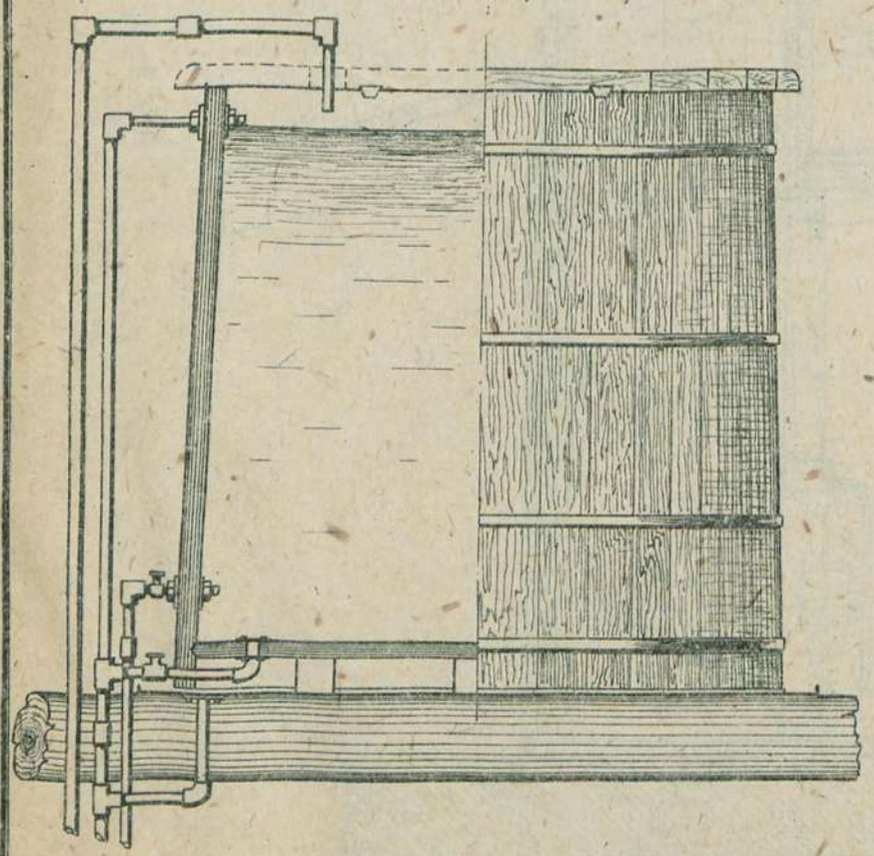

Люфт клозет

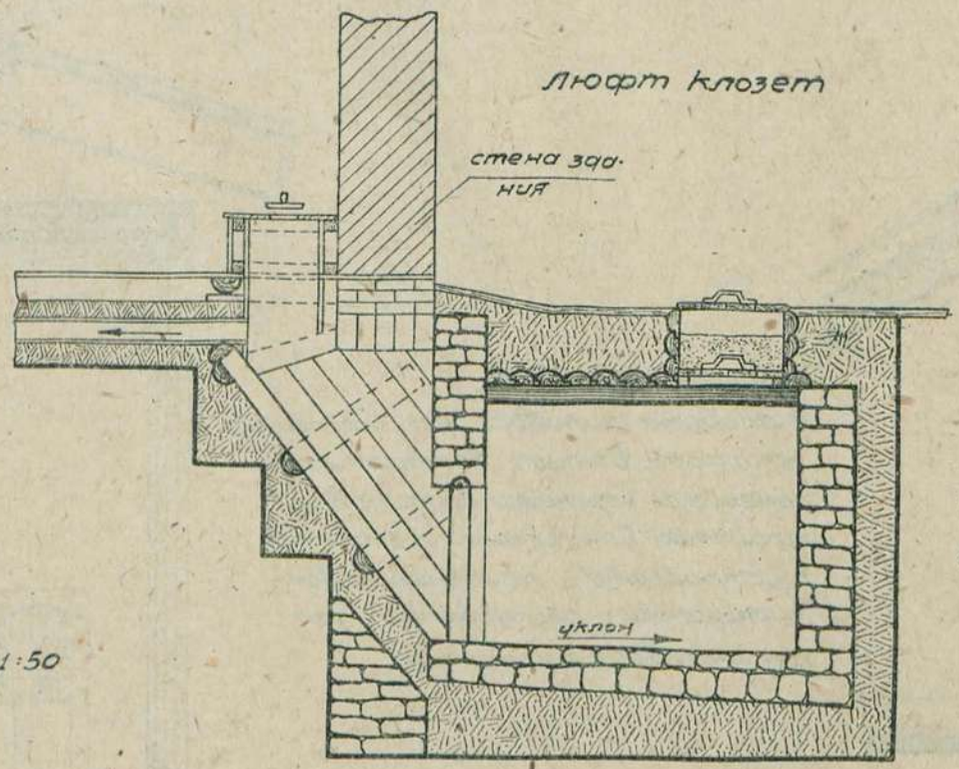

М-1:50

Примечание:

В альбоме типовых деталей частей с.-х. построек выпуск „водопровод и канализация", помещены чертежи устройства водопровода и канализации, пояснения к их устройству и данные о расходе материалов на их сооружение.

Сельхозстройпроект.

Серия XXII	Альбом типовых деталей частей с.-х. построек.	
Проект №2209	Вентиляция.	

Вытяжной канал для вытяжки воздуха из верхней зоны. М.-1:25

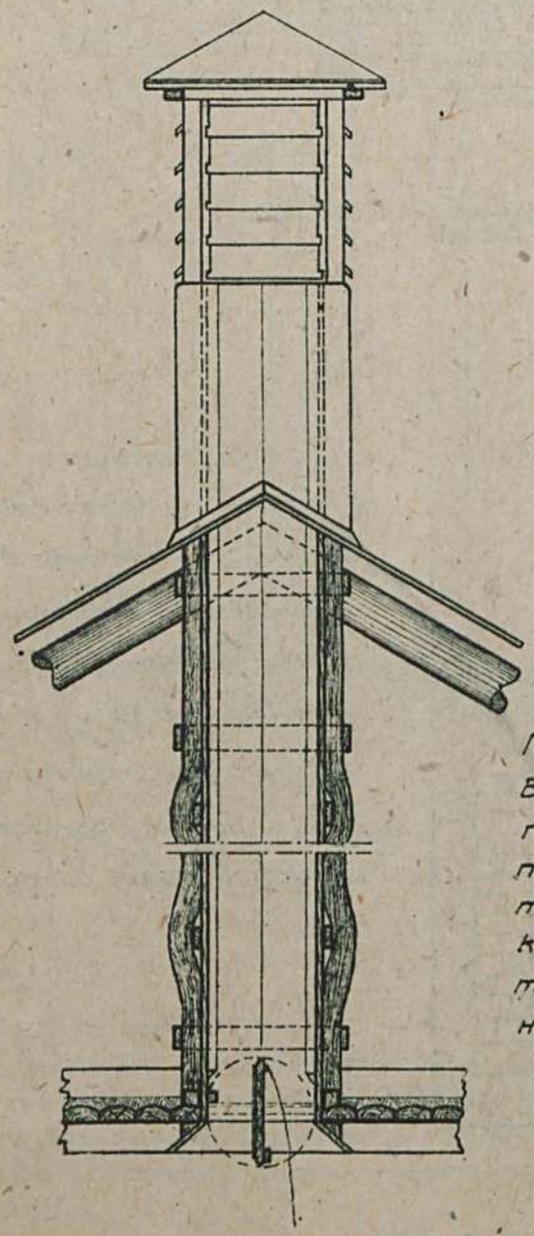

Примечание:

В альбоме типовых дет. частей с-х. построек выпуск „вентиляция," помещены чертежи 65 типов устройства вентиляции, пояснения к устройству и применению вентиляционного оборудования и данные о расходе материала.

Приточный канал в торцевых стенах при тамбуре. М-1:25

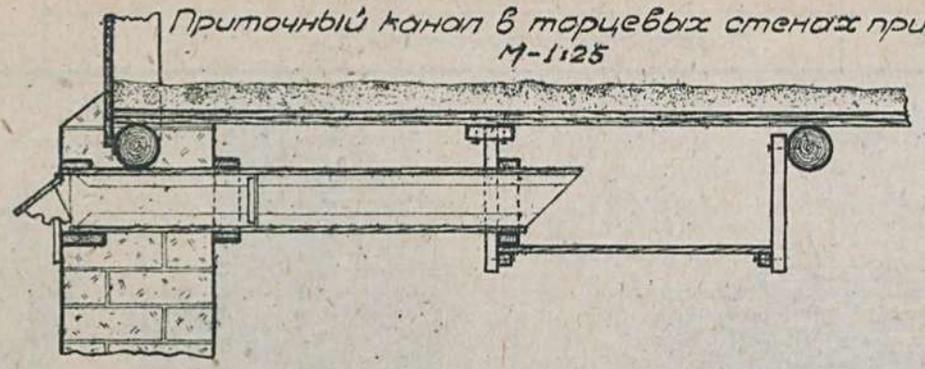

Вытяжная камера. М.-1:10

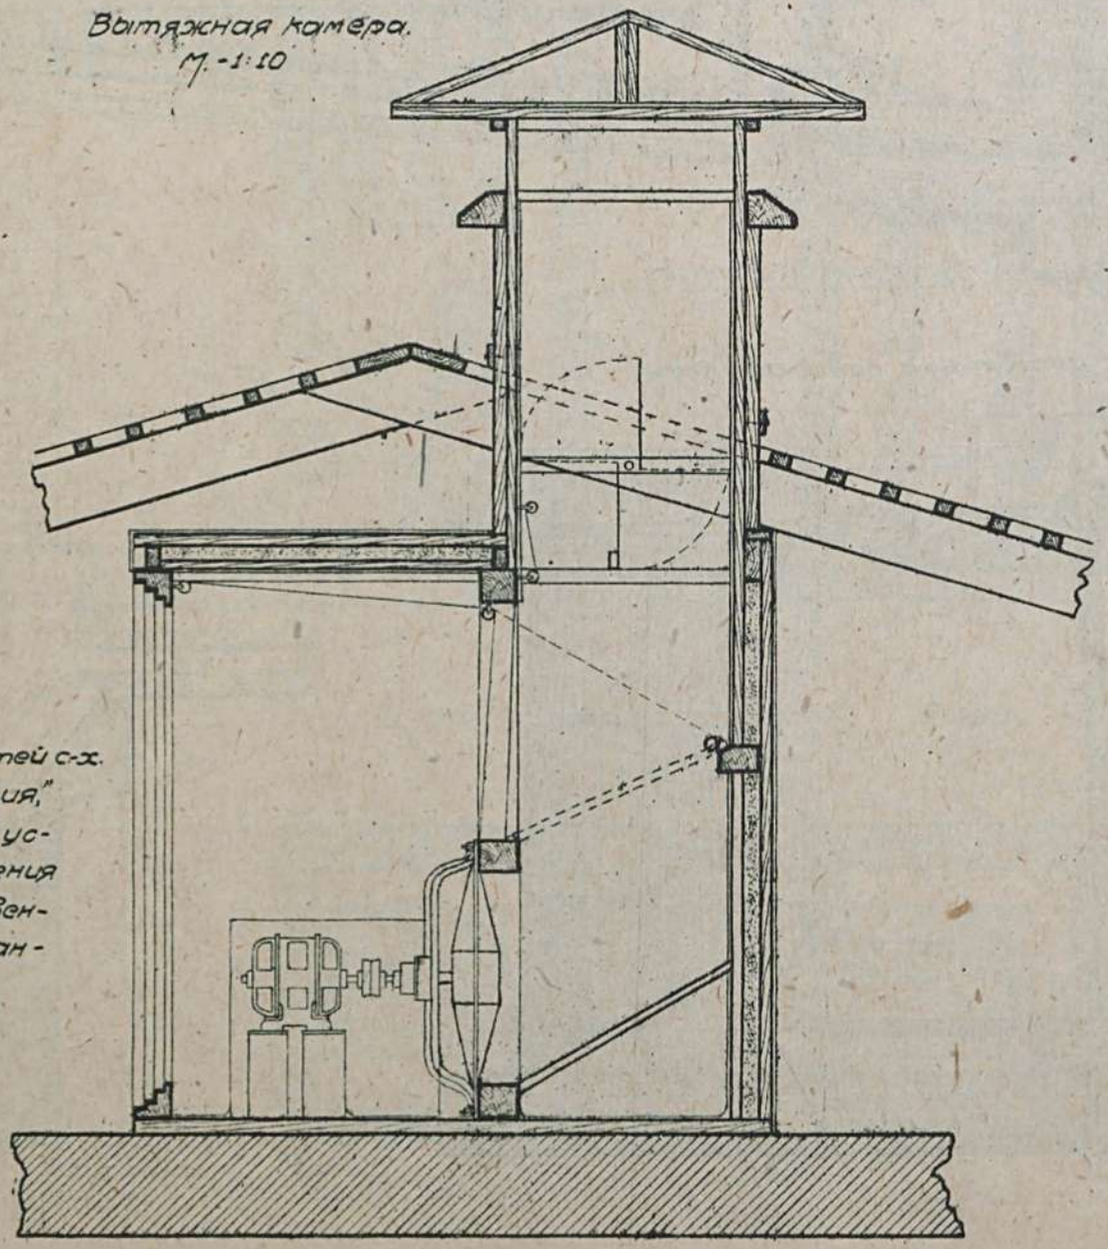

Сельхозстройпроект.

М 234/58

Серия XXV

ПРОМЫШЛЕННЫЕ СЕЛЬСКОХОЗЯЙСТВЕННЫЕ ПРЕДПРИЯТИЯ

ЦЕНТРАЛЬНАЯ
СЕЛЬСКОХОЗЯЙ-
СТВЕННАЯ ОБЩЕ-
ДОСТУПНАЯ
БИБЛИОТЕКА
СЕБКА XXI

Серия XXV	Промышленные с-х предприятия	
Проект N 2500	Черепичный завод производительностью 72 тыс. штук черепицы в летний сезон.	

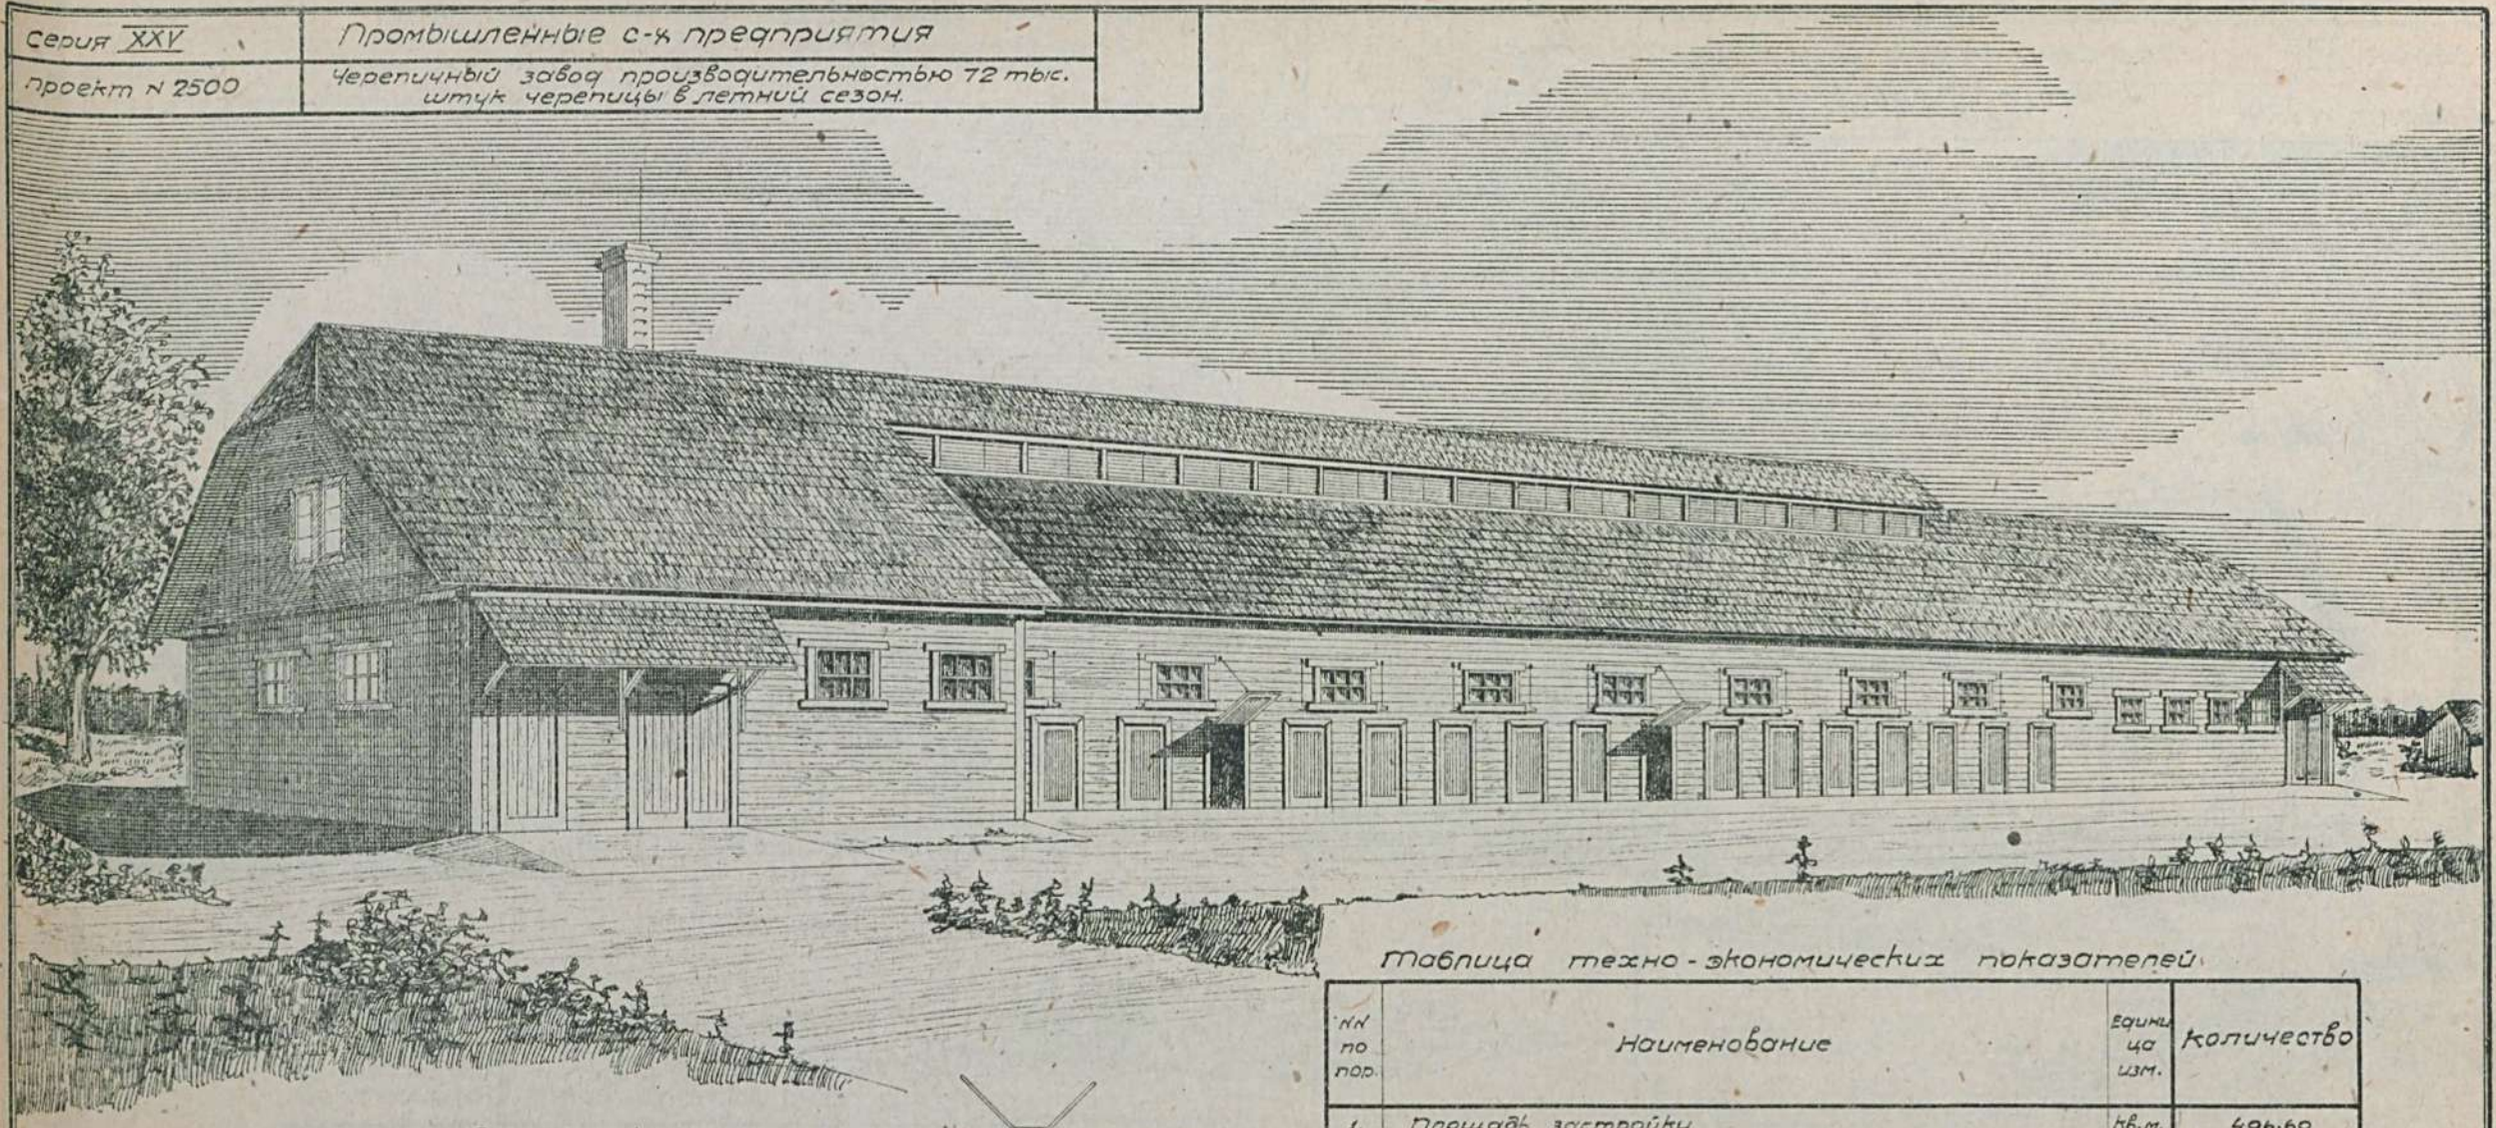

План м=1:400

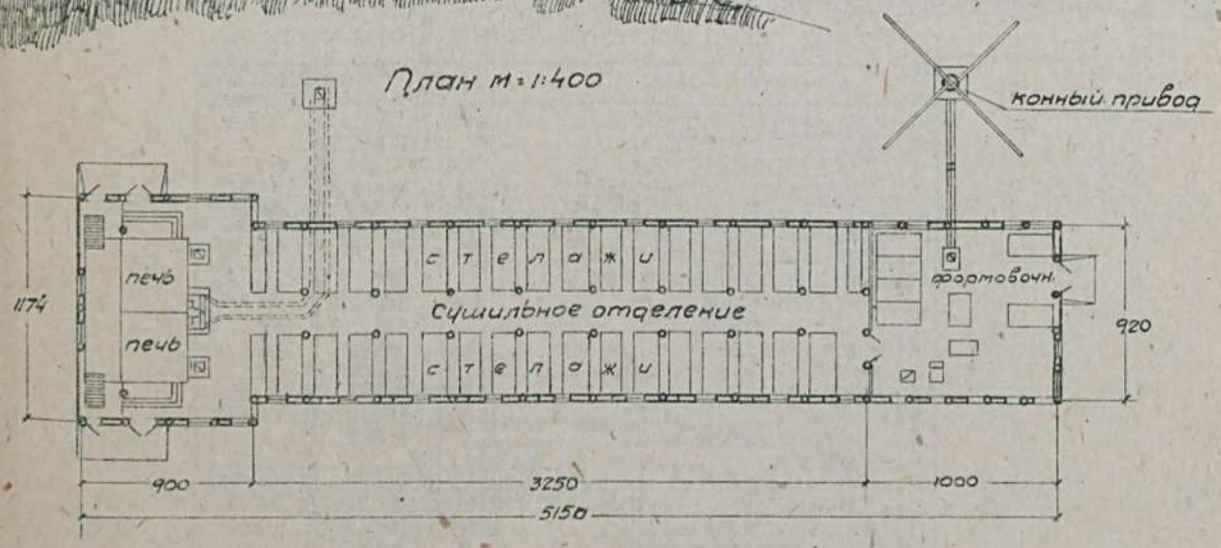

Таблица техно-экономических показателей.

№№ по пор.	Наименование	Единица изм.	Количество
1.	Площадь застройки	кв.м.	496.60
2.	" полезная	"	467.00
3.	Кубатура строительная	куб.м.	1490.00
4.	Ориентировочная стоимость 1 куб.м.	р.	25.96
5.	" " общая	р.	38680
	Выборка рабсилы, основных материалов и транспорта.		
1.	Рабсилы квалифицированной	ч/дн.	648.01
2.	" неквалифицированной	"	212.40
3.	Леса круглого	куб.м.	117.553
4.	" пиленого	"	43.927
5.	Камня бутового	"	44.78
6.	Кирпича	тыс.	42.356
7.	Песка	куб.м.	54.29
8.	Глины	"	79.49
9.	Извести негашеной	т.	1.933
10.	Цемента	"	—
11.	Гвоздей разных	кг.	297.51
12.	Стекла	кв.м.	18.17
13.	Кирпича огнеупорного	тыс.	5.748
14.	" шамотного	"	1.785
15.	Смолы	кг.	272.59
16.	Транспорт местных материалов	т.	456.459
17.	" централ.	"	147.811

Сельхозстройпроект.

Серия XXV	Промышленные с-х. предприятия.
Проект №2501	Черепичный завод производительностью 180.000 шт. черепицы в год.

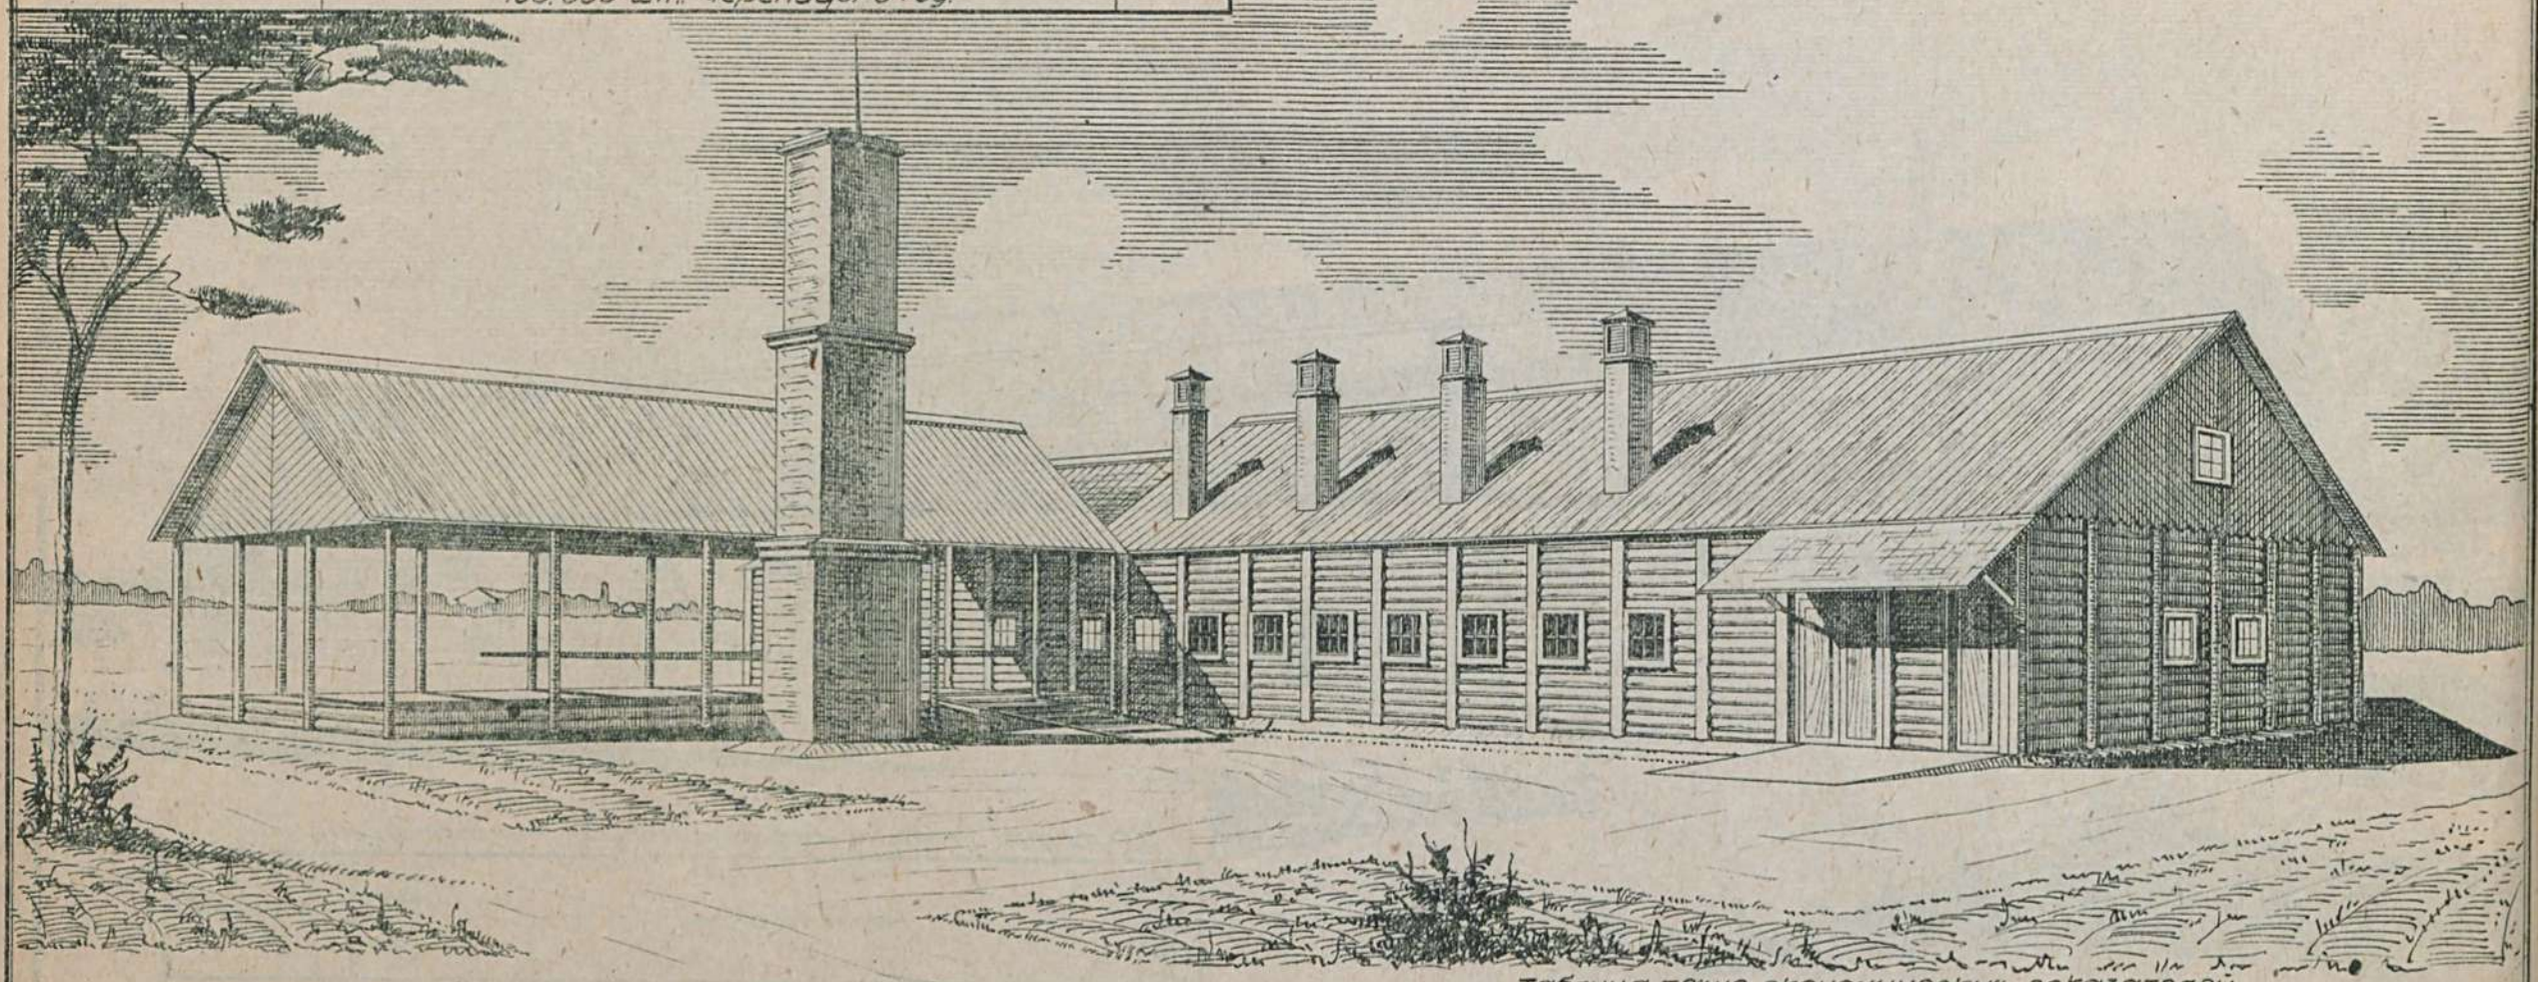

План м:1:400

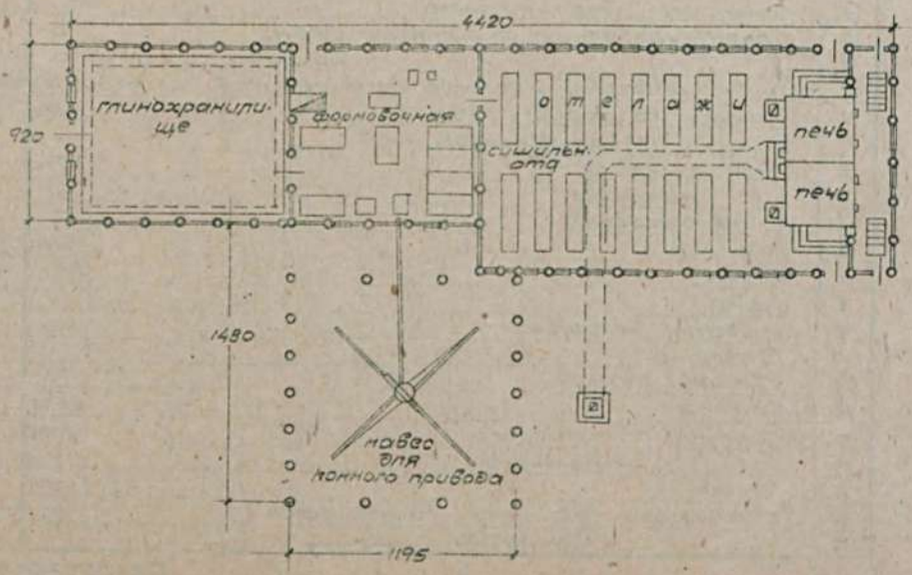

Таблица техно-экономических показателей

№№ по пор.	Наименование	Ед. изм.	Завод ст. каркасн. кр. граничн.	Завод ст. обшивные кр. граничн.
1	Площадь застройки	кв.м	605.0	307.38
2	" полезная	"	557.0	—
3	Куб. строительная	кб.м	1893.0	1417.48
4	Ориентир. стоимость 1 кб.м.	р	26.10	13.47
5	" " общая	р	49407	19098
	Выборка рабсилы, основных материал. и транспорта			
1	Рабсила квалифициров.	ч/д	860.36	568.88
2	" неквалифициров.	"	268.01	75.75
3	Леса круглого	кб.м	98.341	84.056
4	" пиленого	"	116.955	43.794
5	Камня бутового	"	48.22	—
6	Кирпича	тыс.	42.816	—
7	Песка	кб.м	63.35	4.90
8	Глины	"	60.22	58.60
9	Извести негашеной	т	2.007	—
10	Цемента	"	—	—
11	Гвоздей разных	кг.	341.74	235.93
12	Стекла	кв.м	31.28	10.28
13	Кирпичн. железн.	тыс.	5.013	—
14	Огнеупорного кирпича	"	6.586	—
15	Шамотного кирпича	"	1.785	—
16	Смолы	кг	269.40	179.62
17	Транспорт местн. материалов	т	440.340	98.901
18	" централиз.	"	192.364	86.443

Сельхозстройпроект.

Серия XXV	Промышленные с/х предприятия.
Проект №2502	Кирпичный завод производительностью 1 млн. штук кирпича в год.

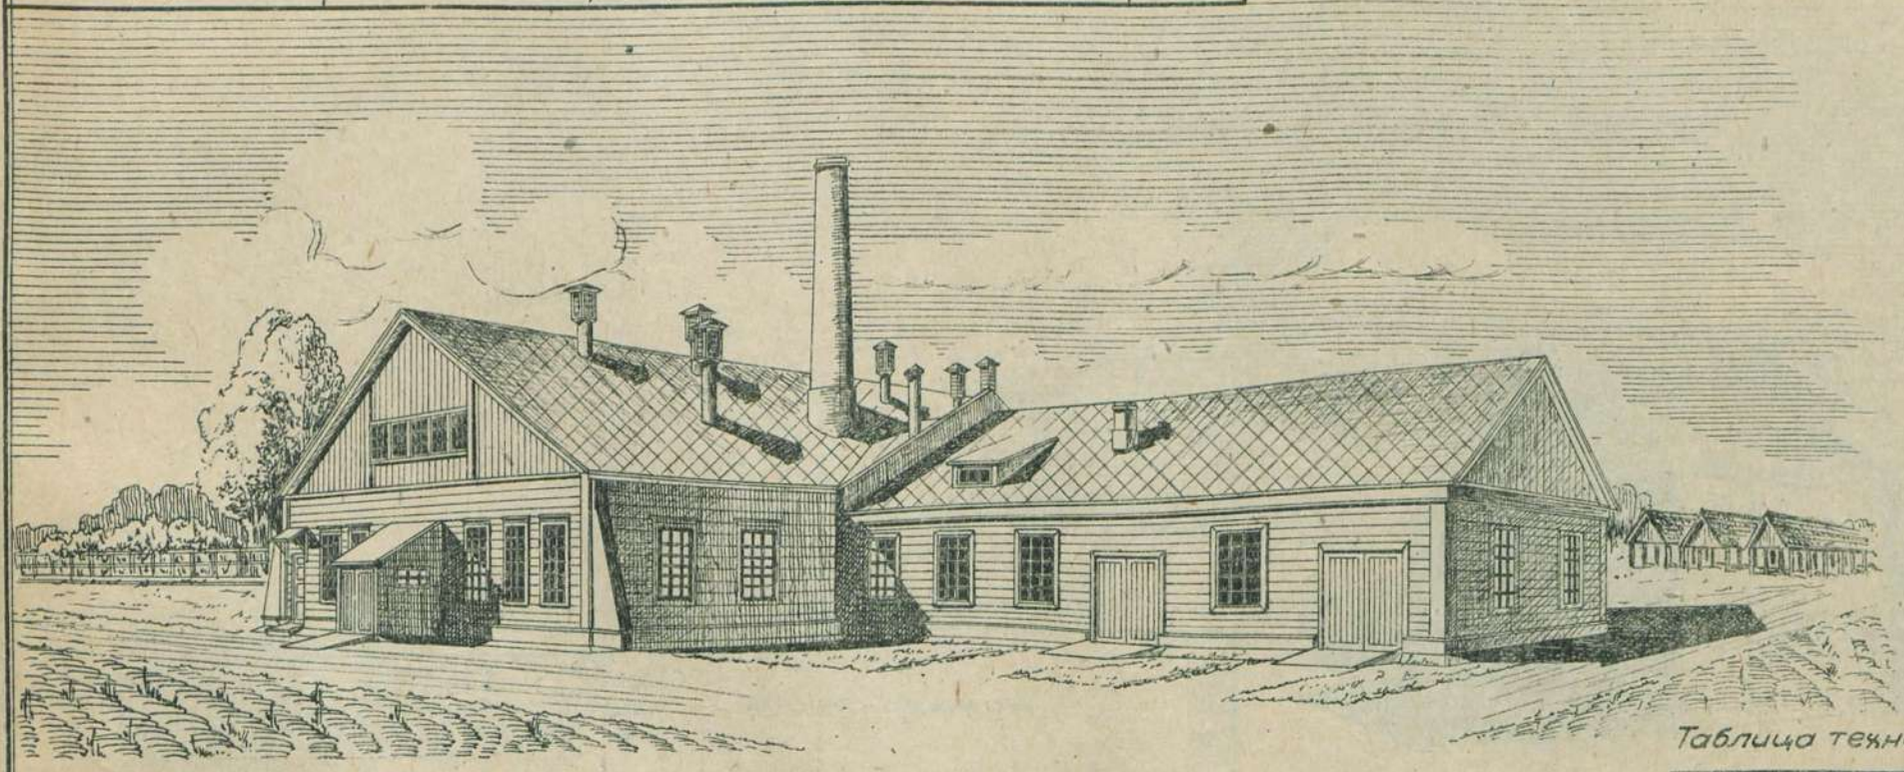

План. м-1:400

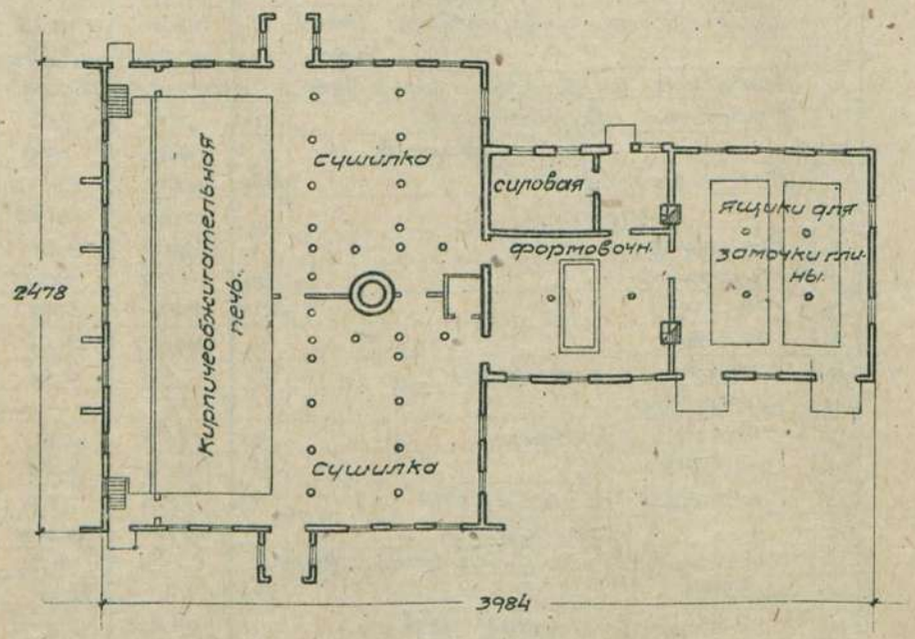

Примечание:
состав проекта: 1. Завод, 2. Глинохранилище.

Таблица техно-экономических показателей

NN п/п	Наименование	ед. изм.	Завод
1	Площадь застройки	кв.м.	762,10
2	" полезная	"	722,76
3	Стр. кубатура	куб.м.	3280,0
4	Ориентиров. стоимость	1 м³ р.	33.18
5	" " общая	р	108830
	Выборка рабсилы, основн. матер. и трансп.		
1	Рабсила квалифициров.	ч/д	1735.80
2	" неквалифициров.	"	1132,20
3	Леса круглого	куб/м	277.35
4	" пиленого	"	217,40
5	Глины	"	264.00
6	Песка	"	370,10
7	Камня бутового	"	226,50
8	Кирпича	тыс.	365,20
9	Извести	т.	25,32
10	Глины огнеупорной	"	4,50
11	Железа сорт. и кров.	"	9.91
12	Гвоздей	кг.	858.00
13	Красок	"	350.00
14	Стекла	кв.м	145.00
15	Этернита	тыс.	11.00
16	Соломы	т	12.00
17	Транспорт местн. материал.	"	2156.40
18	" централиз.	"	436,45

Сельхозстройпроект.

Серия XXV	Промышленные с-х предприятия
Проект № 2503	Кирпичный завод на 250 тыс. шт. кирпича в год

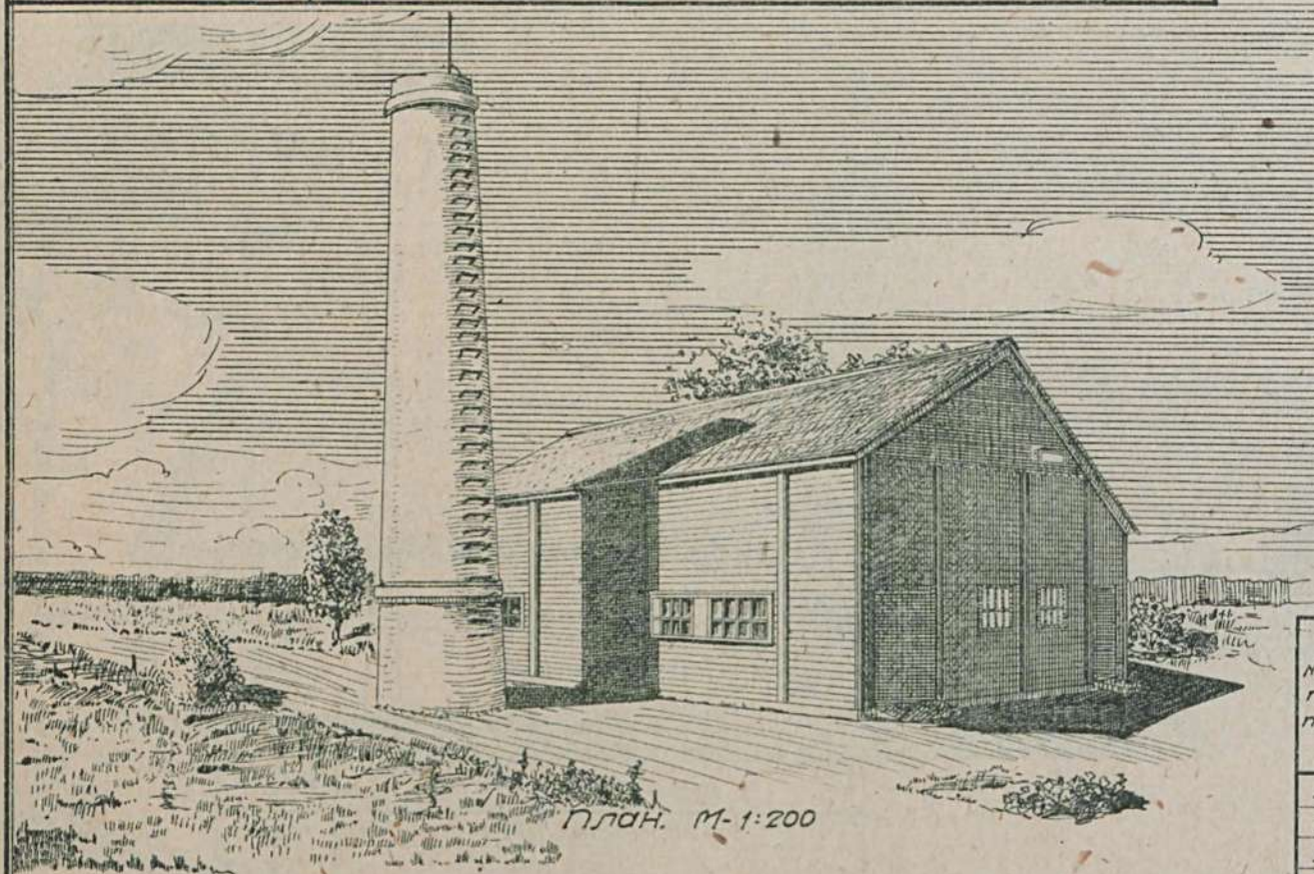

План. М-1:200

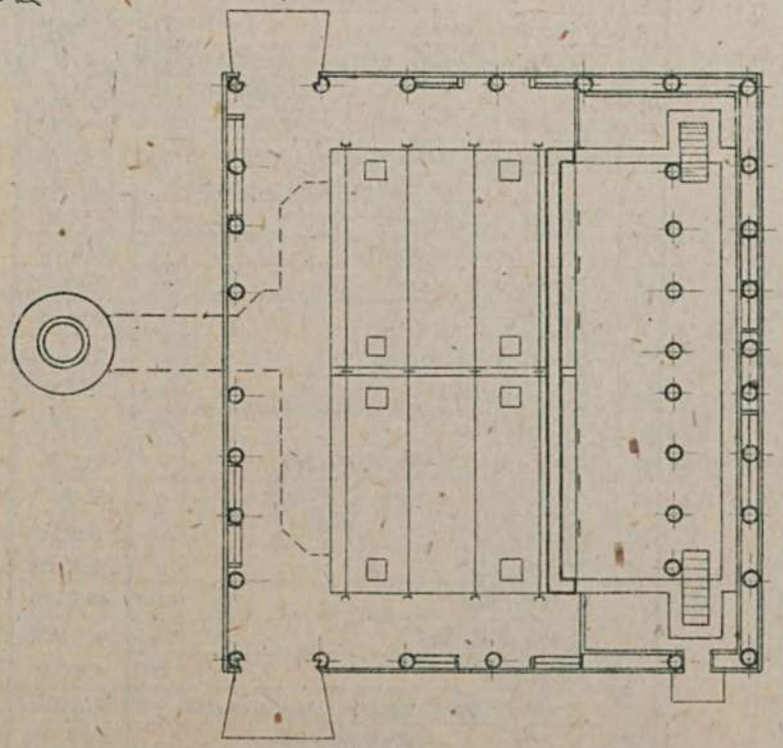

Технико-экономические показатели.

NN по пор.	Наименование	Единица изм.	Варианты проекта: Произв. 250 тыс. кирп. — одна печь с постоян. стенами и очел-ками	Произв. 250 тыс. кирп. — одна печь с опускн. пламен. и труб-ой	Произв. 500 тыс. кир. — две печи с постоян. стенами и очел-ками	Произв. 500 тыс. кир. — две печи с опуск-ным пламенем и трубой
1.	Площадь застройки	кв.м.	217.0	124.0	434.0	203.8
2.	" полезная	"	198.0	115.0	396.0	191.3
3.	Кубатура строительная	куб.м.	1658.4	851.1	3316.8	1466.1
4.	Ориентир. стоимость 1 куб.м.	р.	21.24	33.18	21.24	30.36
5.	" " общ.	р.	35233	28243	70465	44515
	Выборка рабсилы, основных материалов и транспорта					
1.	Рабсилы квалифицир.	ч/дн.	672	403	1344	621
2.	" неквалифицир.	"	651	199	1302	325
3.	Леса круглого	куб.м.	43.71	23.32	87.42	35.16
4.	" пиленого	"	1966	16.75	21.32	23.14
5.	Камня бутового	"	98.5	58.7	197.0	107.4
6.	Кирпича	тыс.	9.09	80.117	18.18	135.02
7.	Песка	куб.м.	303.5	57.7	607.0	94.2
8.	Глины	"	369.7	49.5	639.4	78.3
9.	Извести негашеной	т.	7.46	4.94	14.92	8.64
10.	Цемента	"	—	—	—	—
11.	Гвоздей разных	кг.	126.8	105.1	253.6	153.4
12.	Стекла	кв.м.	2.06	6.85	4.12	8.22
13.	Железа кровельного	кг.	172.6	73.9	345.2	147.9
14.	" сортового	"	673	376.9	1346	752.
15.	Колосников, шиберов и протцвобок	"	2342	913	4684	1826
16.	Шлака	куб.м.	—	18.17	—	23.9
17.	Транспорт местн. матер.	т.	1208.12	555.74	2416.24	923.66
18.	" централ. "	"	41.24	59.70	82.48	89.44

Примечание: имеется вариант - кирпичный завод производительностью 500 тысяч кирпича в год.

Сельхозстройпроект.

М 36 17

Цена 100 руб.

Склад изданий:
ЦЕНТРАЛЬНАЯ ЭКСПЕДИЦИЯ СЕЛЬХОЗСТРОЙПРОЕКТА НКЗ СССР
Москва, Подсосенский пер. д. 21.

2014141272